
DATE REVISED	DATE FILMED	DATE REVISED	DATE FILMED	FED.RD. DIST.NO.	STATE	FED.AID PROJ.NO.	SHEET NO.	TOTAL SHEETS
				6	ARK.			
				JOB NO.		CA0904	382	636


(2) CROSS SECTIONS

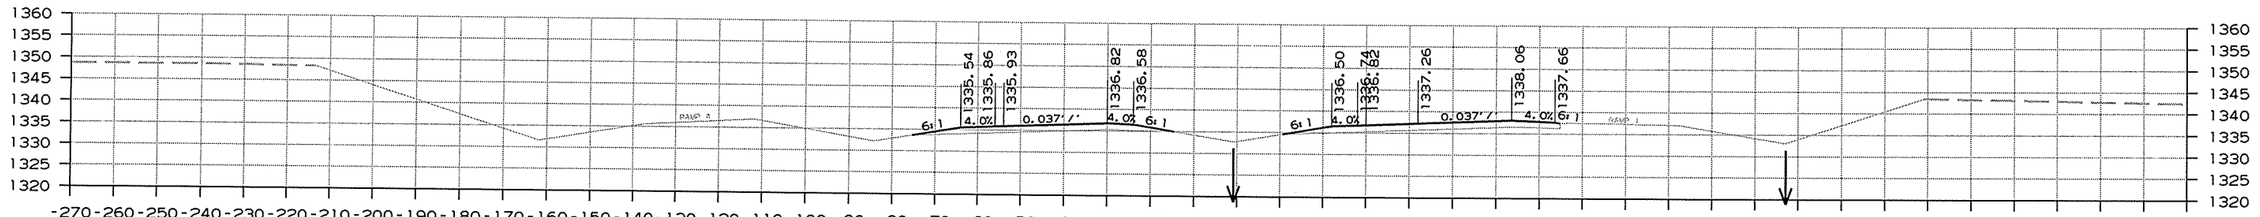

CUT AREA 0 SQ.FT.
FILL AREA 0 SQ.FT.
ROCK FILL AREA 0 SQ. FT.

808+81.65 - BEGIN R.M.L. BASE AND SURFACING


CUT VOLUME 0 CU. YD.
FILL VOLUME 0 CU. YD.
ROCK FILL VOLUME 0 CU. YD.

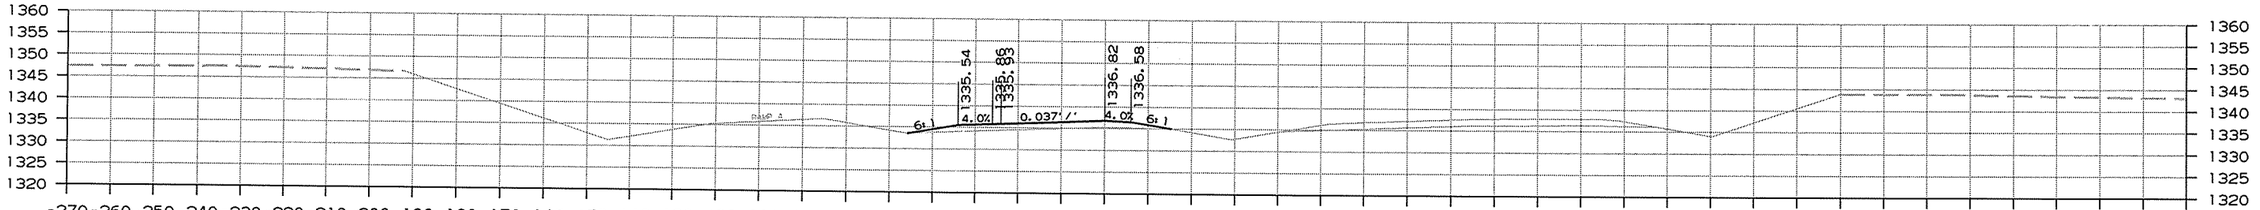

CUT AREA 0 SQ.FT.
FILL AREA 0 SQ.FT.
ROCK FILL AREA 0 SQ. FT.

808+00.00


CUT VOLUME 0 CU. YD.
FILL VOLUME 0 CU. YD.
ROCK FILL VOLUME 0 CU. YD.

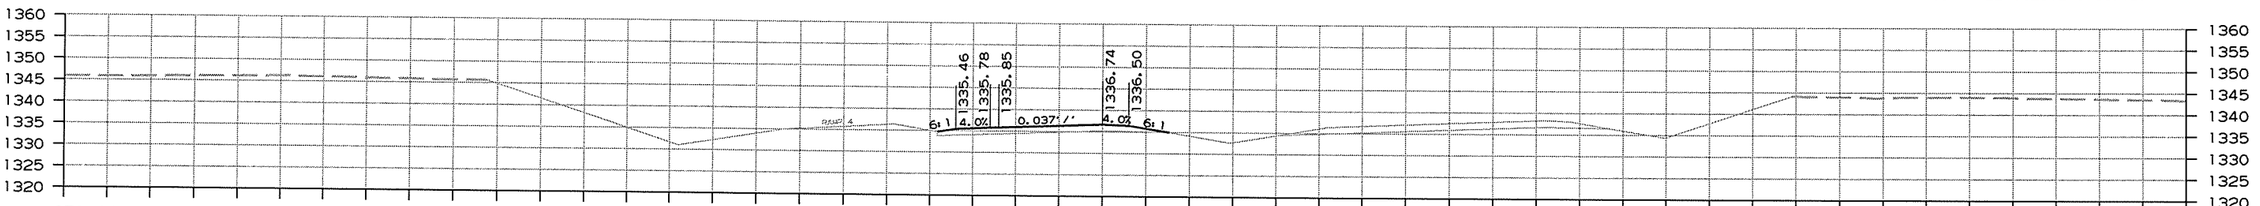

CUT AREA 0 SQ.FT.
FILL AREA 0 SQ.FT.
ROCK FILL AREA 0 SQ. FT.

807+00.00

CUT VOLUME 0 CU. YD.
FILL VOLUME 0 CU. YD.
ROCK FILL VOLUME 0 CU. YD.

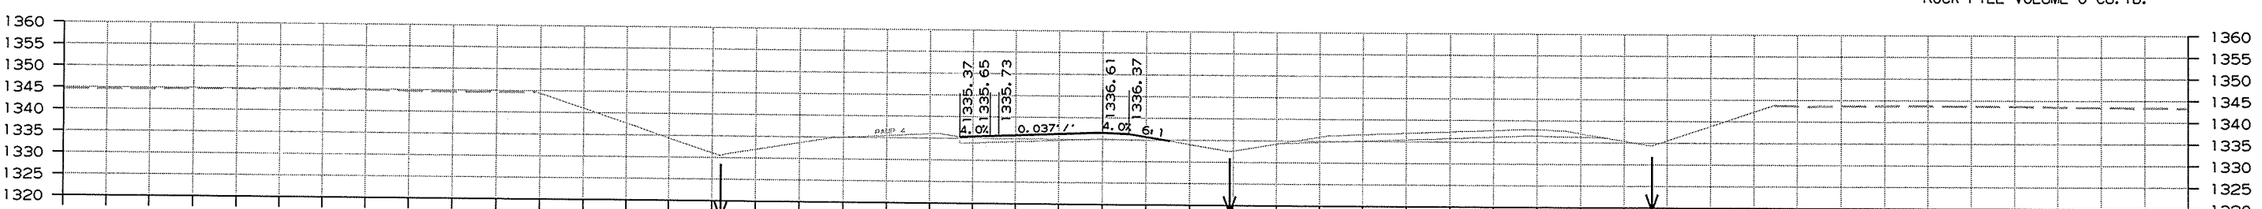

CUT AREA 0 SQ.FT.
FILL AREA 0 SQ.FT.
ROCK FILL AREA 0 SQ. FT.

806+23.42 - BEGIN JOB CA0904
BEGIN L.M.L. BASE AND SURFACING

CUT VOLUME 0 CU. YD.
FILL VOLUME 0 CU. YD.
ROCK FILL VOLUME 0 CU. YD.


HWY. 71
CROSS SECTION STA. 806+23 TO STA. 808+82

12/26/2013

RCA0904.DGN

DATE REVISED	DATE FILMED	DATE REVISED	DATE FILMED	FED.RD. DIST.NO.	STATE	FED.AID PROJ.NO.	SHEET NO.	TOTAL SHEETS
				6	ARK.			
				JOB NO.		CA0904	383	636


(2) CROSS SECTIONS

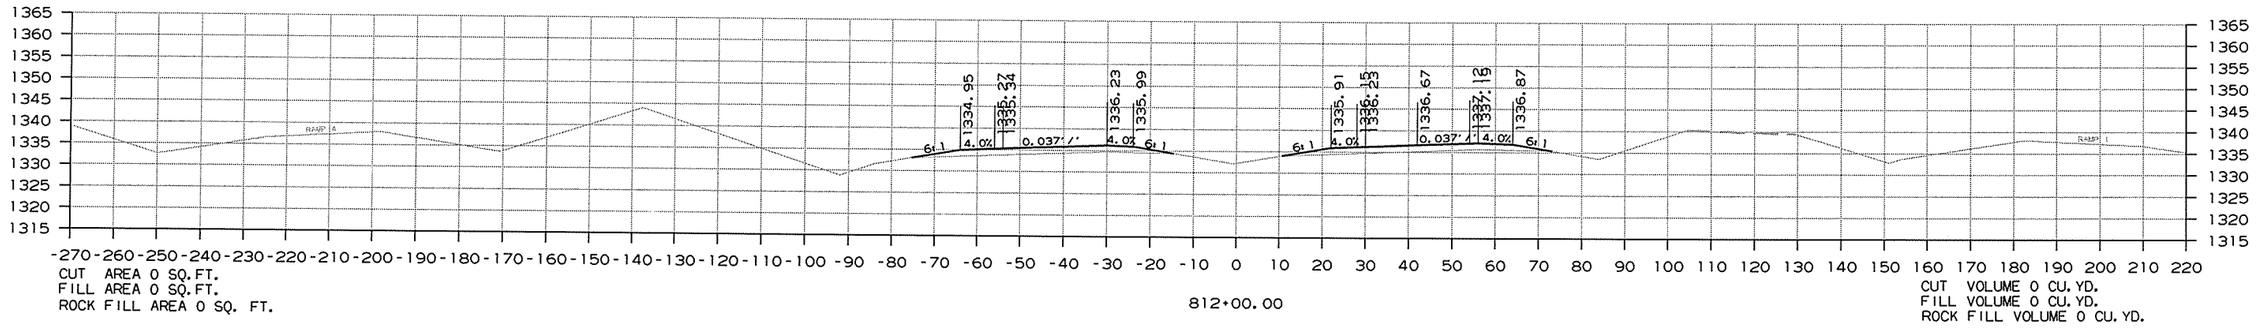

CUT AREA 0 SQ.FT.
FILL AREA 0 SQ.FT.
ROCK FILL AREA 0 SQ. FT.

812+00.00


CUT VOLUME 0 CU. YD.
FILL VOLUME 0 CU. YD.
ROCK FILL VOLUME 0 CU. YD.

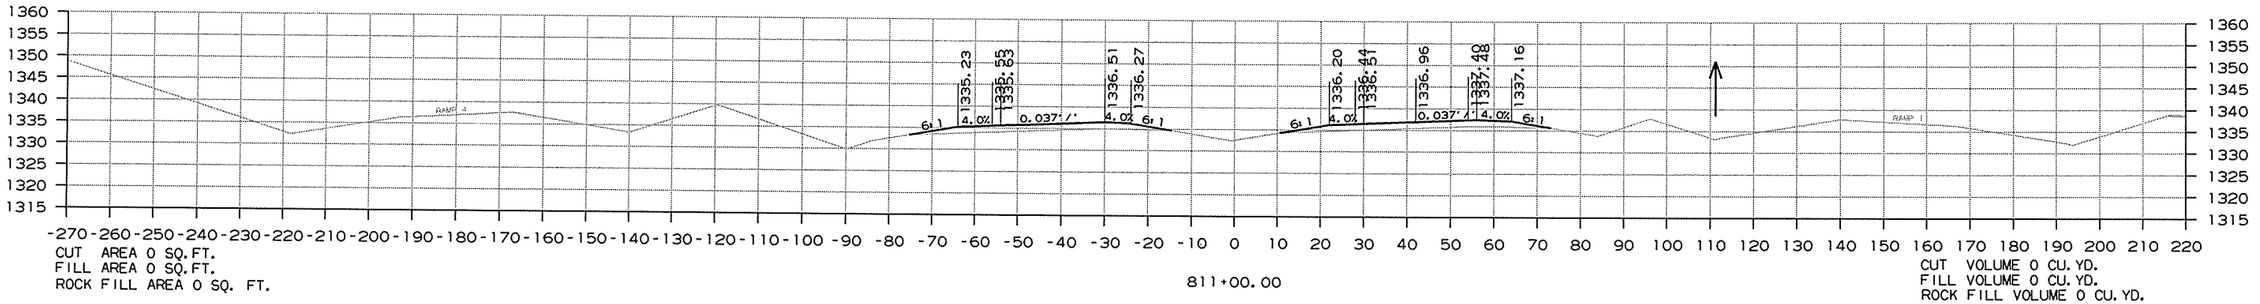

CUT AREA 0 SQ.FT.
FILL AREA 0 SQ.FT.
ROCK FILL AREA 0 SQ. FT.

811+00.00


CUT VOLUME 0 CU. YD.
FILL VOLUME 0 CU. YD.
ROCK FILL VOLUME 0 CU. YD.

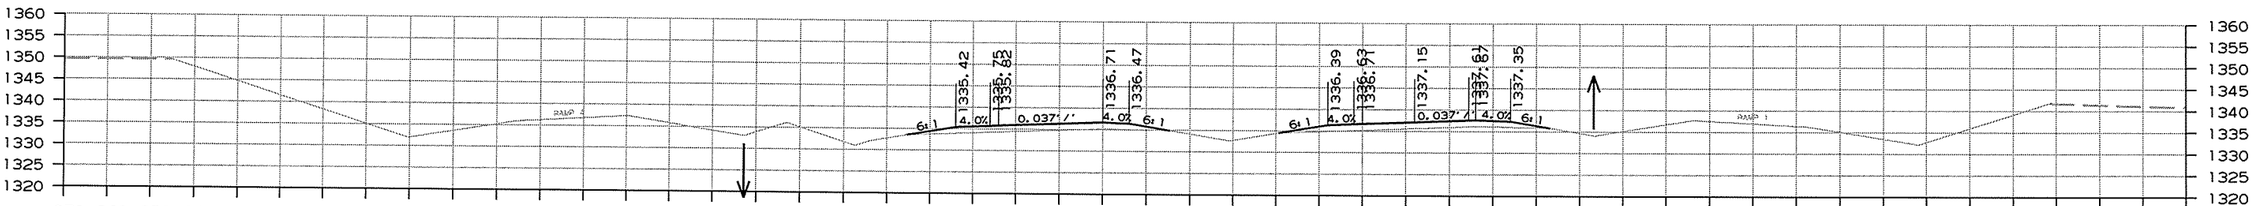

CUT AREA 0 SQ.FT.
FILL AREA 0 SQ.FT.
ROCK FILL AREA 0 SQ. FT.

810+00.00

CUT VOLUME 0 CU. YD.
FILL VOLUME 0 CU. YD.
ROCK FILL VOLUME 0 CU. YD.

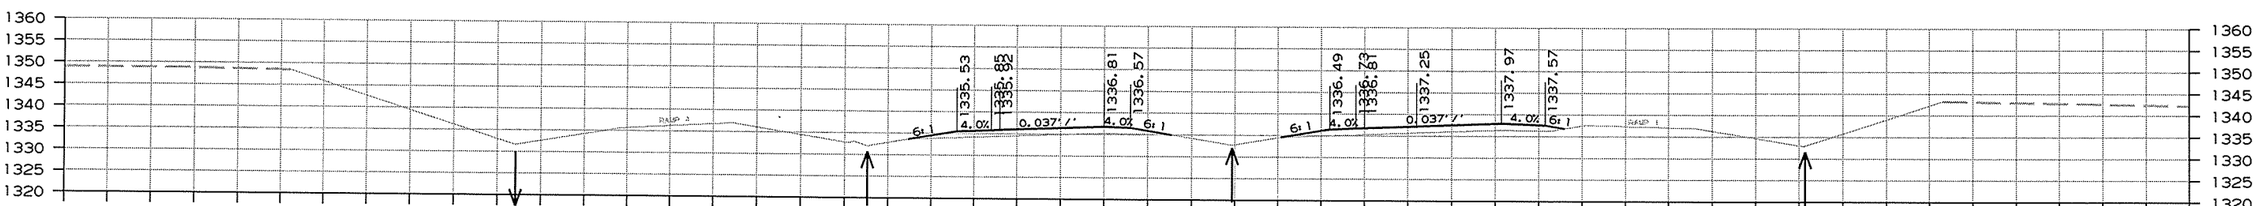

CUT AREA 0 SQ.FT.
FILL AREA 0 SQ.FT.
ROCK FILL AREA 0 SQ. FT.

809+00.00

CUT VOLUME 0 CU. YD.
FILL VOLUME 0 CU. YD.
ROCK FILL VOLUME 0 CU. YD.


HWY. 71
CROSS SECTION STA. 809+00 TO STA. 812+00


12/26/2013


RCA0904.DGN

DATE REVISED	DATE FILMED	DATE REVISED	DATE FILMED	FED.RD. DIST.NO.	STATE	FED.AID PROJ.NO.	SHEET NO.	TOTAL SHEETS
				6	ARK.			
				JOB NO.		CA0904	384	636

(2) CROSS SECTIONS

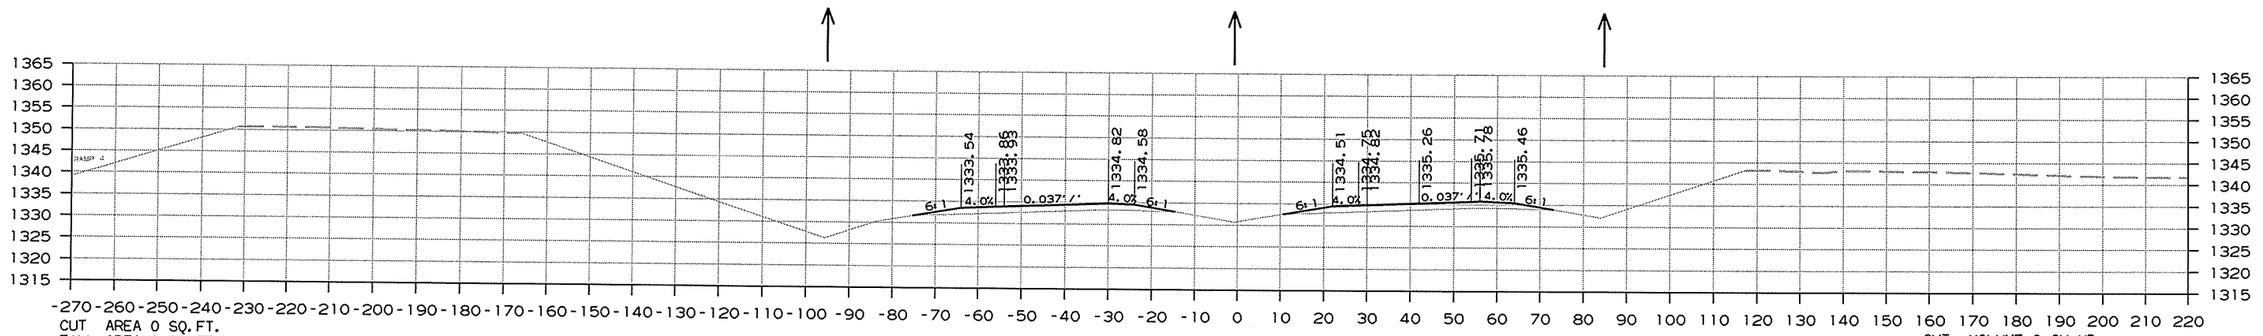

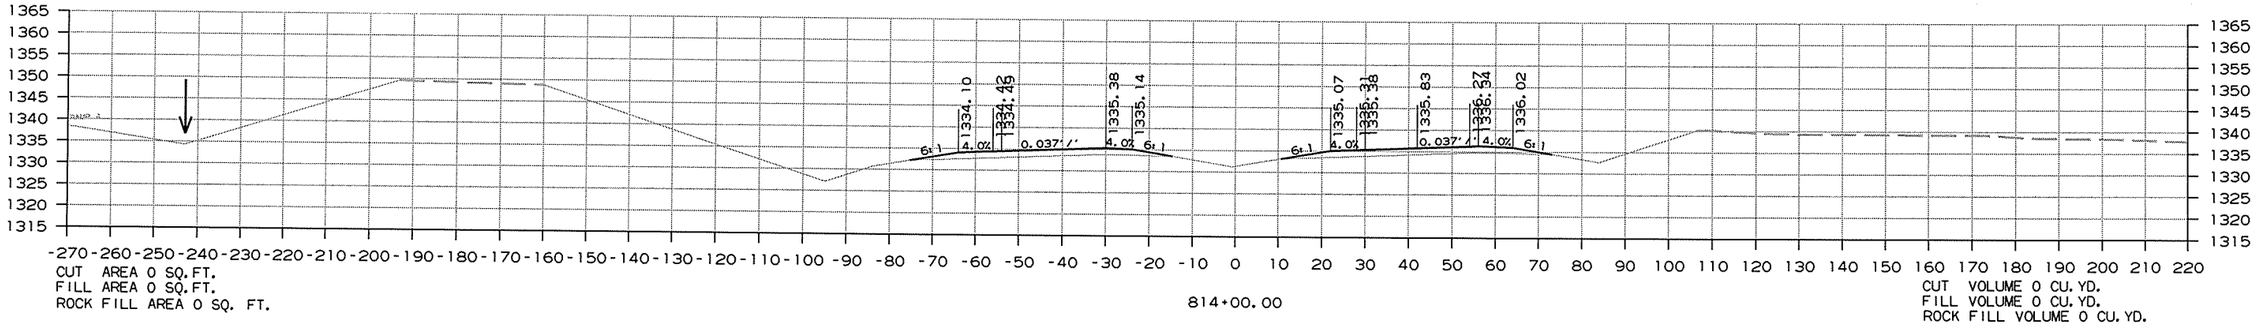

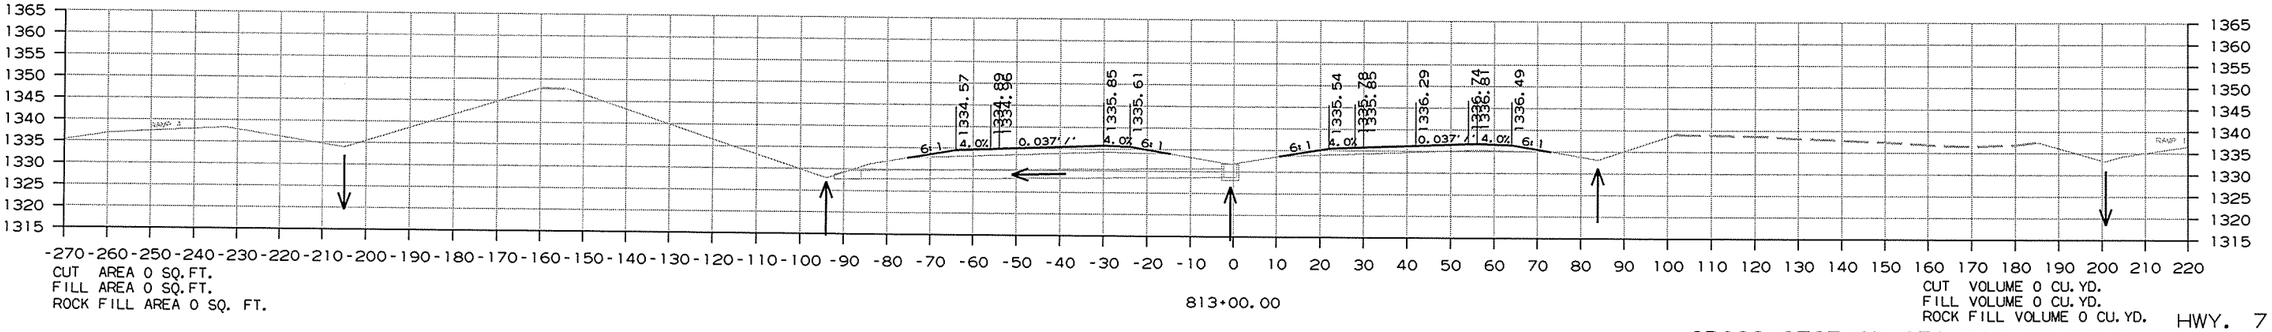


HWY. 71
CROSS SECTION STA. 813+00 TO STA. 815+00


12/26/2013


RCA0904.DGN

DATE REVISED	DATE FILMED	DATE REVISED	DATE FILMED	FED.RD. DIST.NO.	STATE	FED.AID PROJ.NO.	SHEET NO.	TOTAL SHEETS
				6	ARK.			
				JOB NO.		CA0904	385	636

(2) CROSS SECTIONS

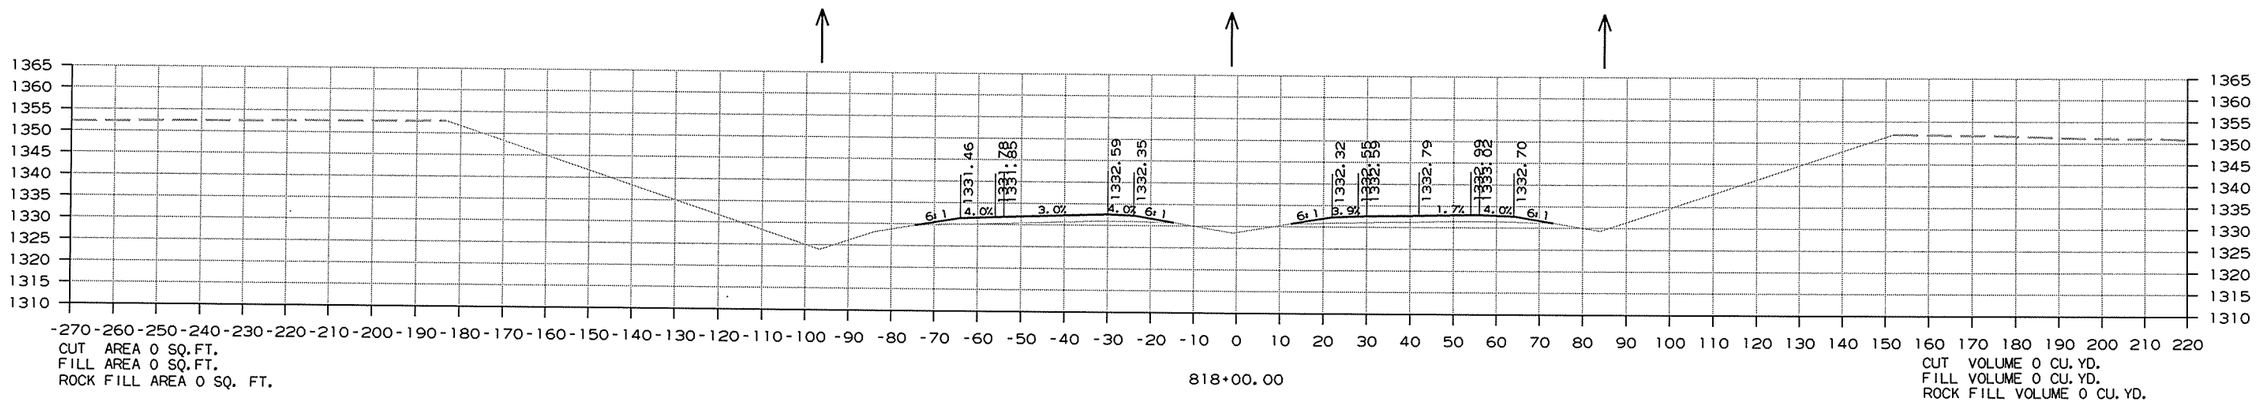

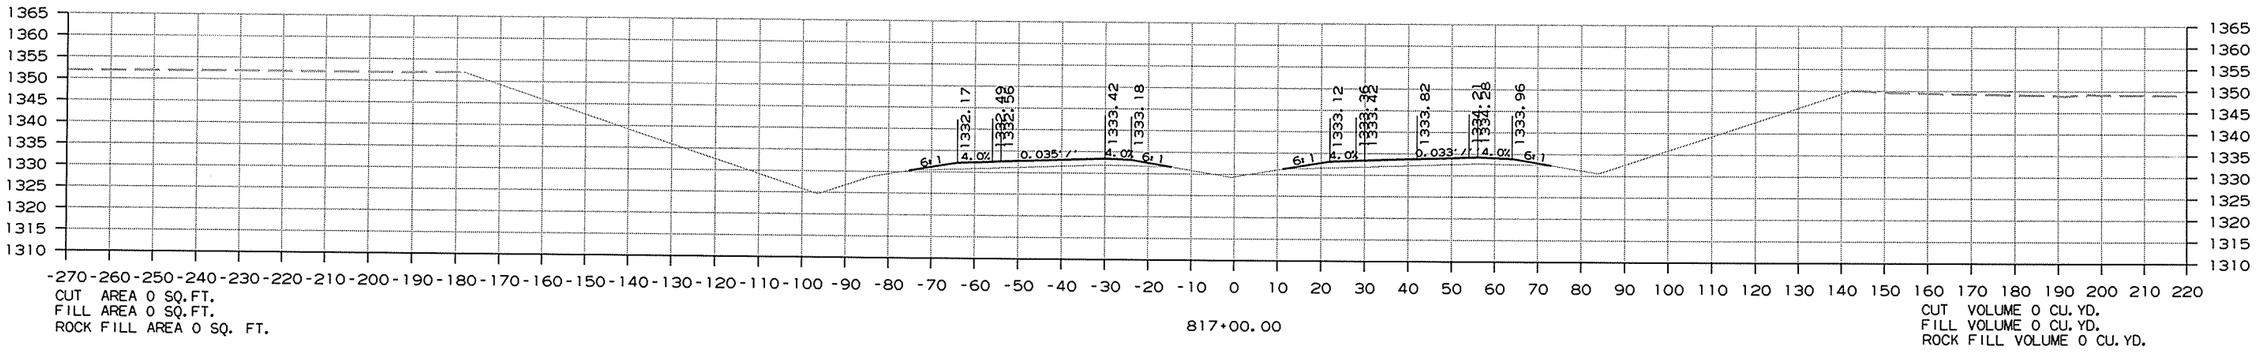

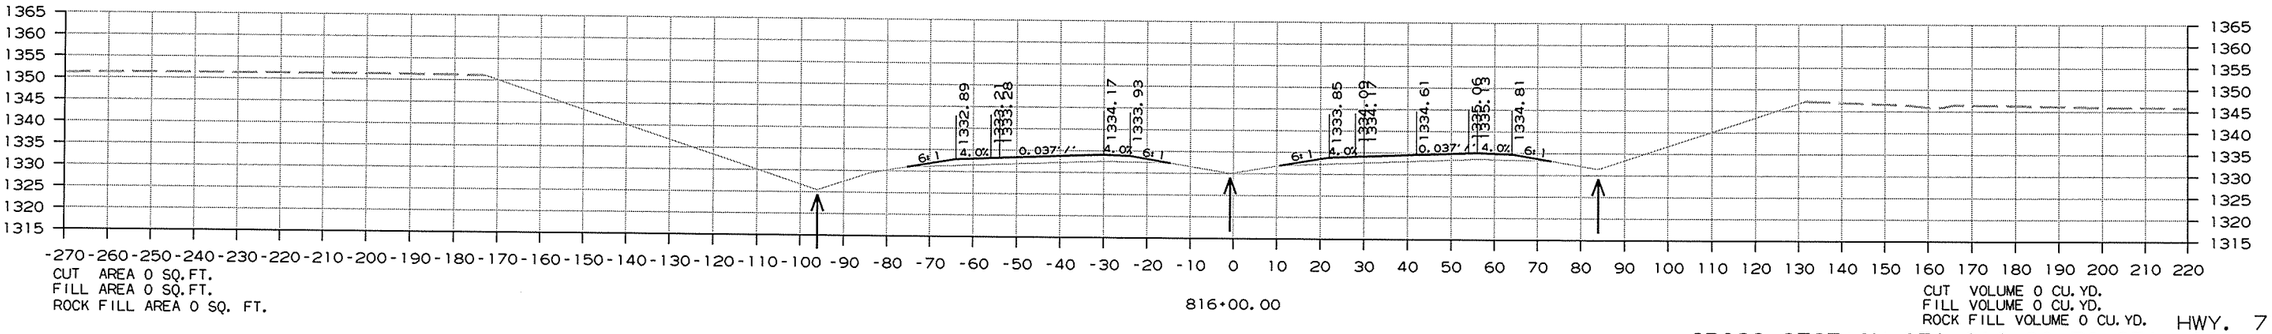


HWY. 71
CROSS SECTION STA. 816+00 TO STA. 818+00


12/26/2013


RCA0904.DGN

DATE REVISED	DATE FILMED	DATE REVISED	DATE FILMED	FED.RD. DIST.NO.	STATE	FED.AID PROJ.NO.	SHEET NO.	TOTAL SHEETS
				6	ARK.			
				JOB NO.		CA0904	386	636
				(2) CROSS SECTIONS				

C.L. HWY. 71 - STA. 821+72.91
C.L. HWY. 72 SOUTH - STA. 115+49.99

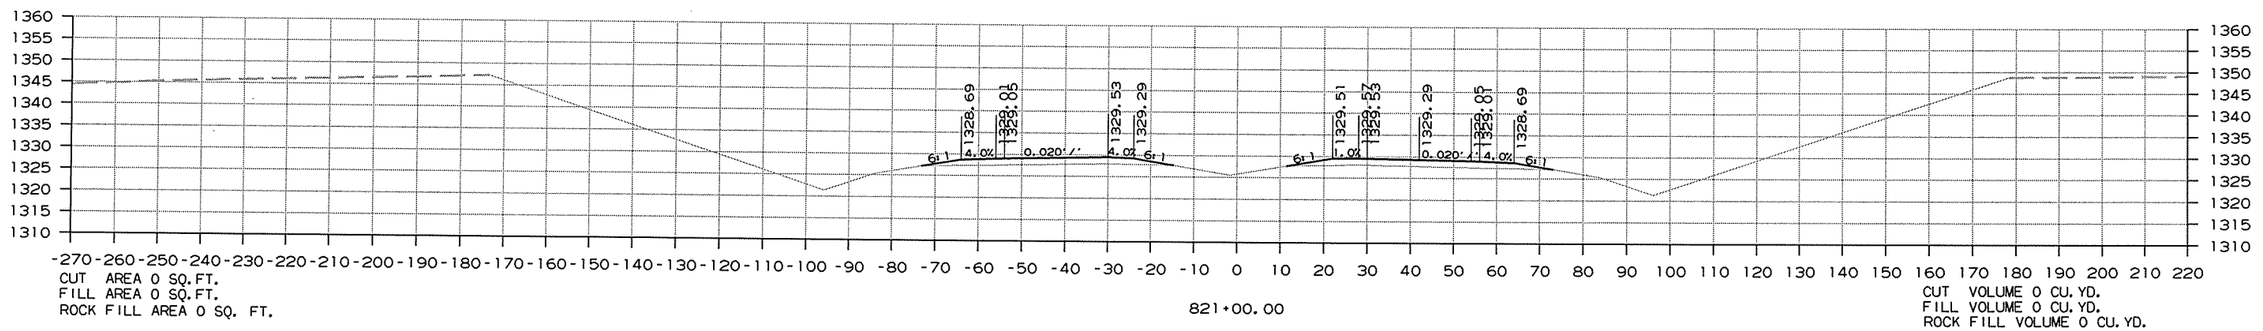

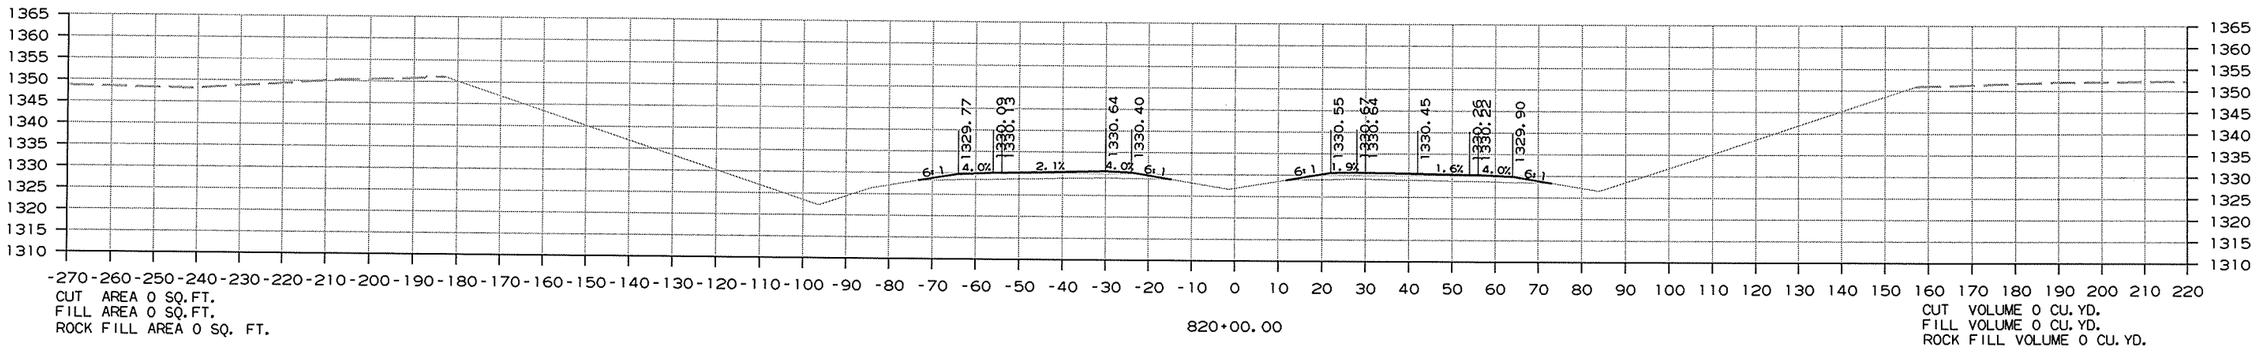

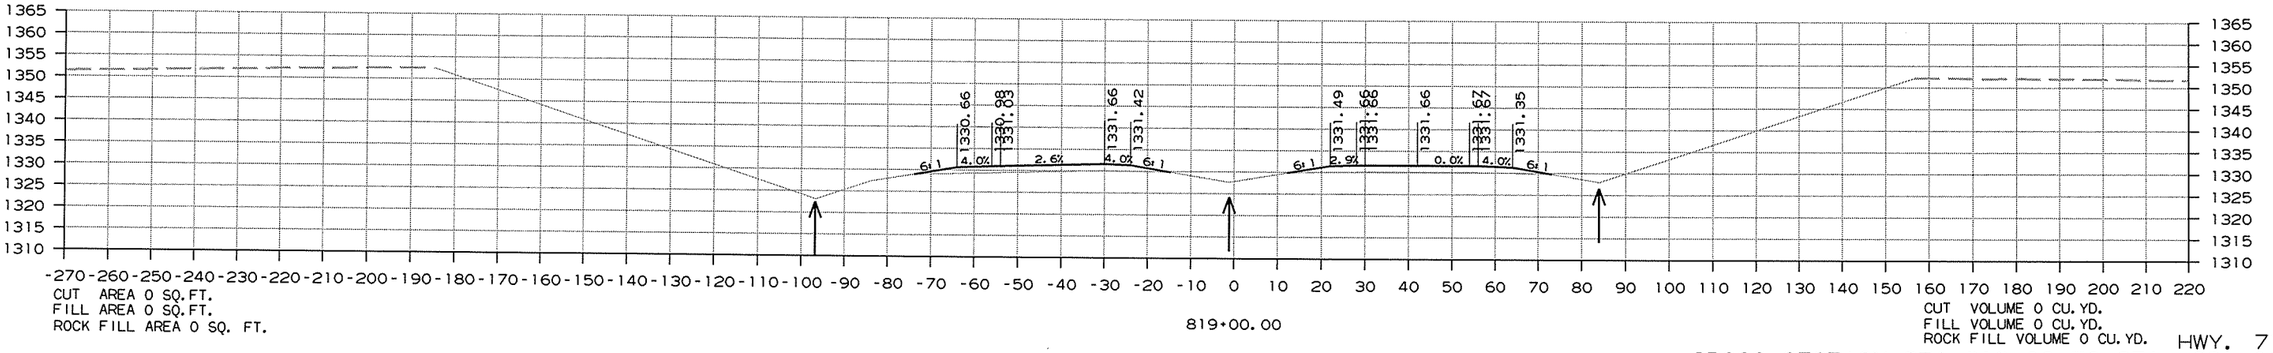

HWY. 71
CROSS SECTION STA. 819+00 TO STA. 821+00


12/26/2013

RCA0904.DGN

DATE REVISED	DATE FILMED	DATE REVISED	DATE FILMED	FED.RD. DIST.NO.	STATE	FED.AID PROJ.NO.	SHEET NO.	TOTAL SHEETS
				6	ARK.			
				JOB NO.		CA0904	387	636

(2) CROSS SECTIONS

STA. 823+95 END
-5.54% LT. DITCH GRADE
BEGIN -3.27% LT. DITCH GRADE
ELEV. = 1308.89

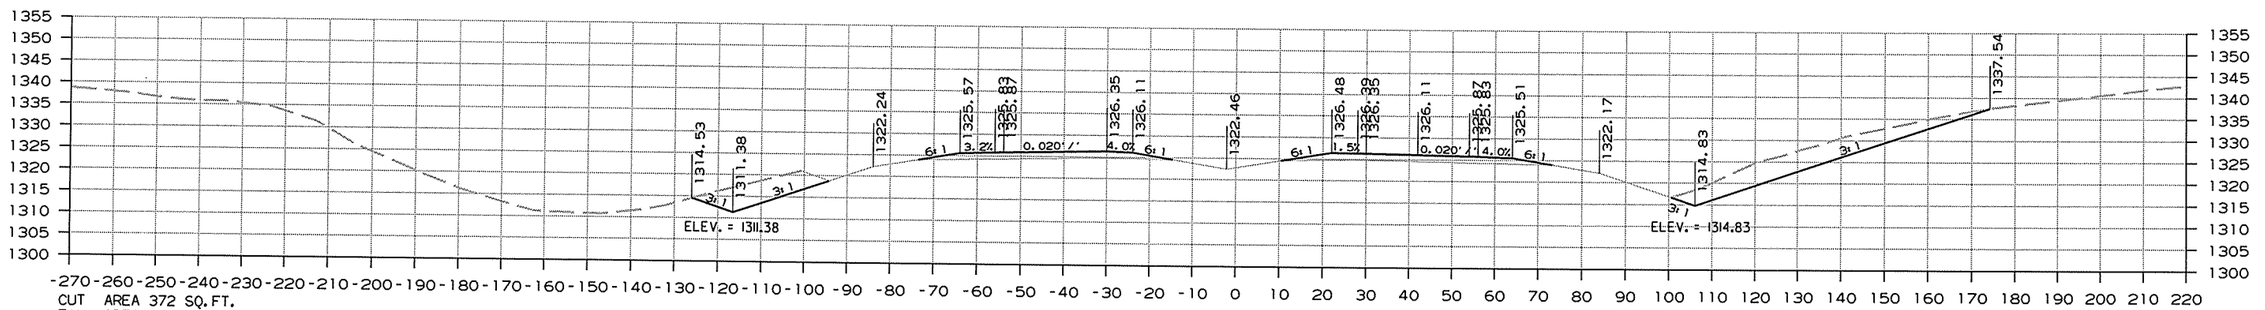


CUT AREA 372 SQ.FT.
FILL AREA 0 SQ.FT.
ROCK FILL AREA 0 SQ. FT.

823+50.00 - BEGIN GRADING AND STRUCTURES

STA. 823+30 END
-7.53% RT. DITCH GRADE
BEGIN -3.00% RT. DITCH GRADE
ELEV. = 1315.43

CUT VOLUME 640 CU. YD.
FILL VOLUME 0 CU. YD.
ROCK FILL VOLUME 0 CU. YD.

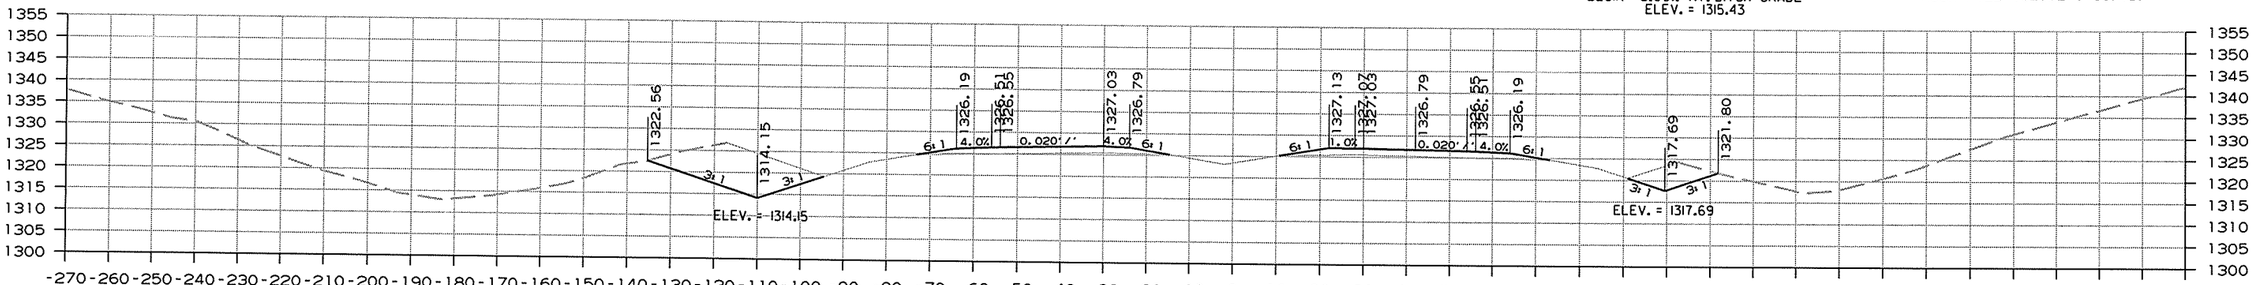


CUT AREA 319 SQ.FT.
FILL AREA 0 SQ.FT.
ROCK FILL AREA 0 SQ. FT.

823+00.00

STA. 822+60 BEGIN
-7.53% RT. DITCH GRADE
ELEV. = 1320.70

CUT VOLUME 732 CU. YD.
FILL VOLUME 0 CU. YD.
ROCK FILL VOLUME 0 CU. YD.

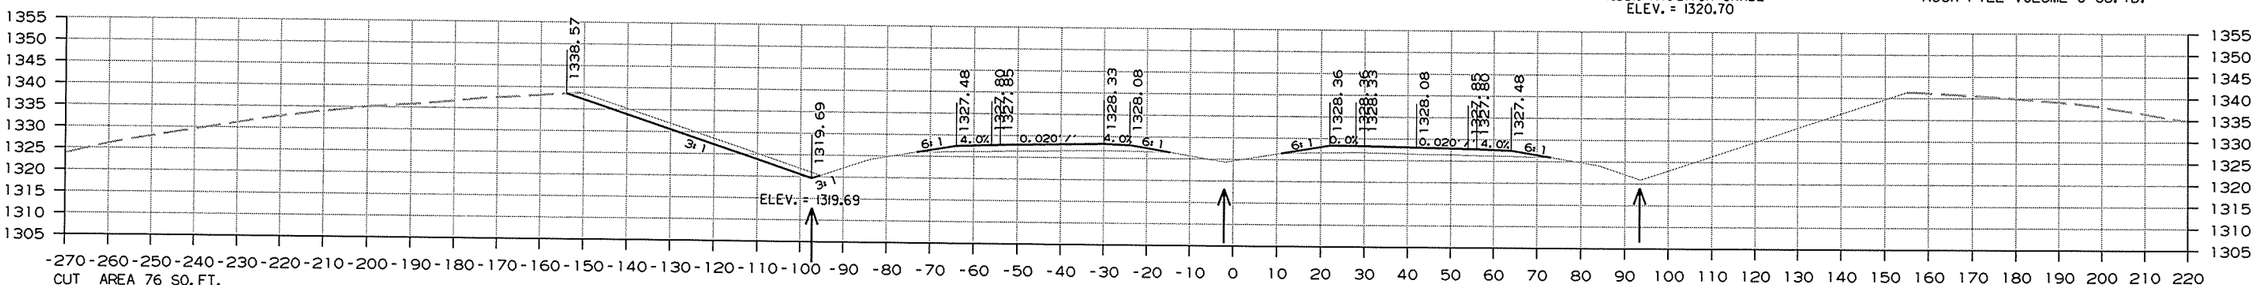

CUT AREA 76 SQ.FT.
FILL AREA 0 SQ.FT.
ROCK FILL AREA 0 SQ. FT.

STA. 821+85 BEGIN
-5.54% LT. DITCH GRADE
ELEV. = 1320.52

822+00.00

CUT VOLUME 141 CU. YD.
FILL VOLUME 0 CU. YD.
ROCK FILL VOLUME 0 CU. YD.


HWY. 71
CROSS SECTION STA. 822+00 TO STA. 823+50

12/26/2013

RCA0904.DGN


DATE REVISED	DATE FILMED	DATE REVISED	DATE FILMED	FED.RD. DIST.NO.	STATE	FED.AID PROJ.NO.	SHEET NO.	TOTAL SHEETS
				6	ARK.			
				JOB NO.		CA0904	388	636

(2) CROSS SECTIONS

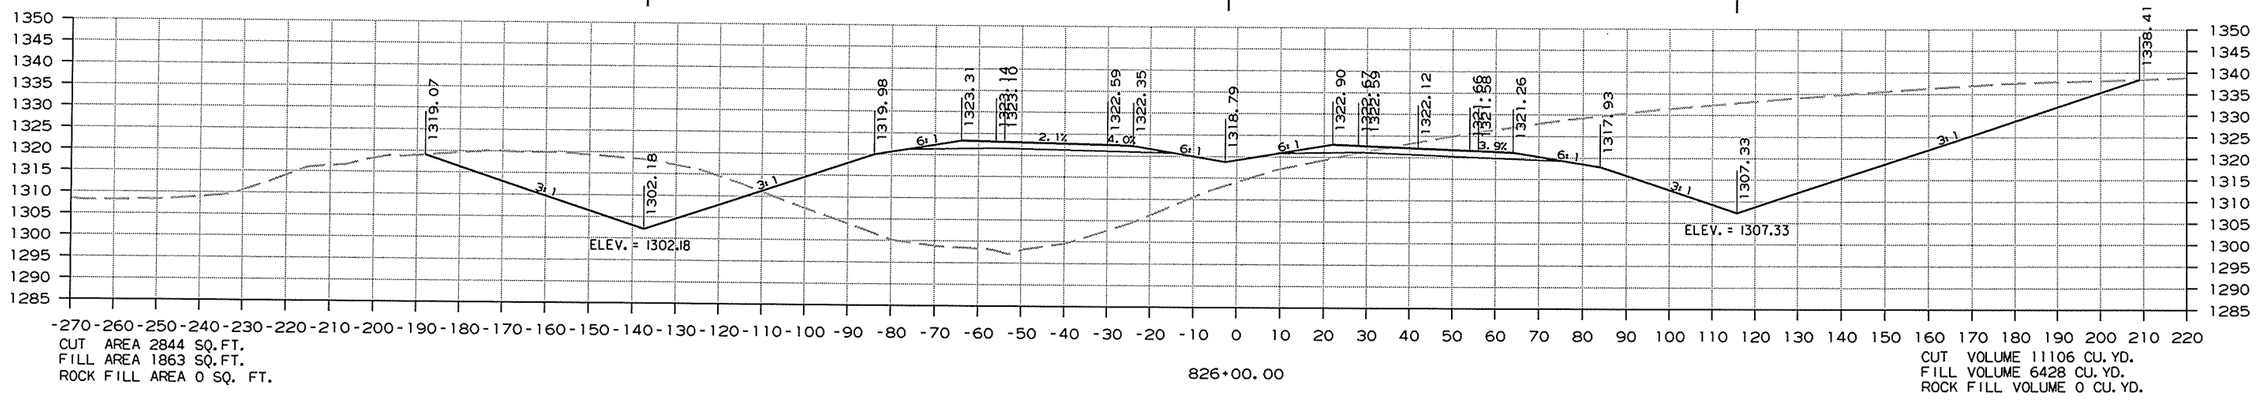


CUT AREA 2844 SQ.FT.
FILL AREA 1863 SQ.FT.
ROCK FILL AREA 0 SQ. FT.

CUT VOLUME 11106 CU.YD.
FILL VOLUME 6428 CU.YD.
ROCK FILL VOLUME 0 CU.YD.

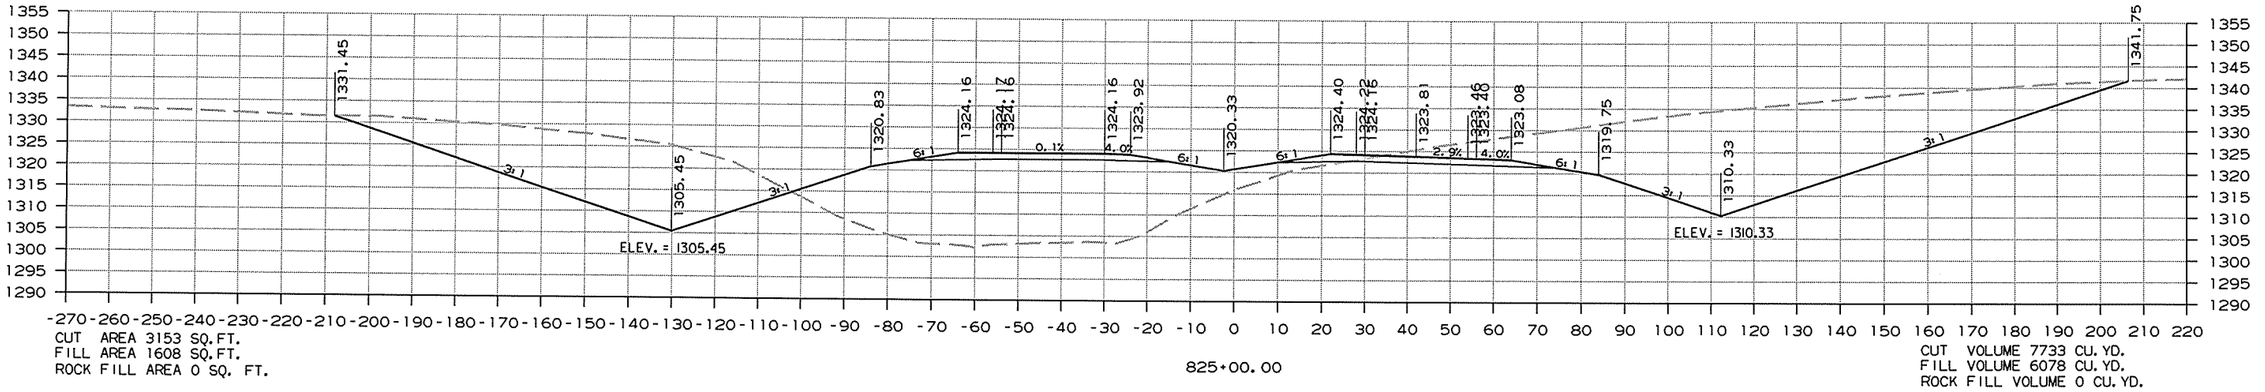

CUT AREA 3153 SQ.FT.
FILL AREA 1608 SQ.FT.
ROCK FILL AREA 0 SQ. FT.

CUT VOLUME 7733 CU.YD.
FILL VOLUME 6078 CU.YD.
ROCK FILL VOLUME 0 CU.YD.

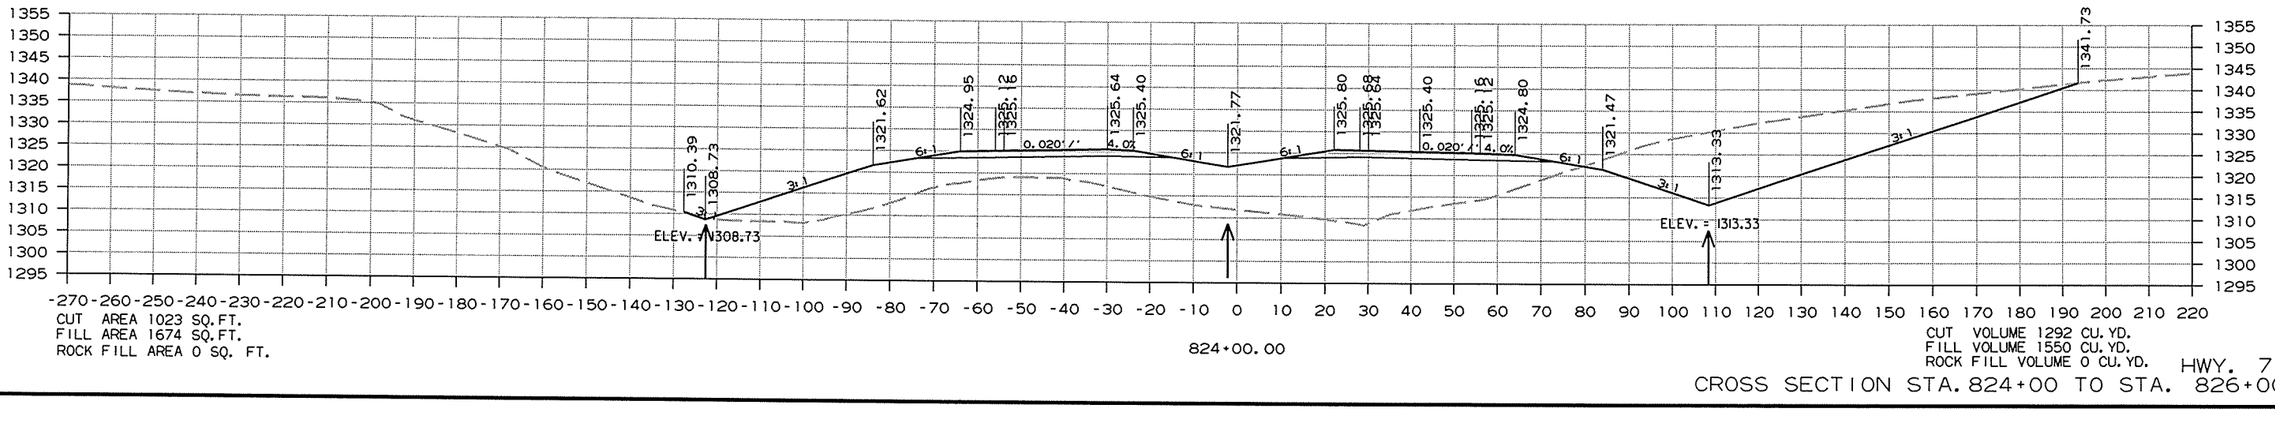

CUT AREA 1023 SQ.FT.
FILL AREA 1674 SQ.FT.
ROCK FILL AREA 0 SQ. FT.

CUT VOLUME 1292 CU.YD.
FILL VOLUME 1550 CU.YD.
ROCK FILL VOLUME 0 CU.YD.


HWY. 71
CROSS SECTION STA. 824+00 TO STA. 826+00


12/26/2013


RCA0904.DGN

DATE REVISED	DATE FILMED	DATE REVISED	DATE FILMED	FED.RD. DIST.NO.	STATE	FED.AID PROJ.NO.	SHEET NO.	TOTAL SHEETS
				6	ARK.			
				JOB NO.		CA0904	389	636

(2) CROSS SECTIONS

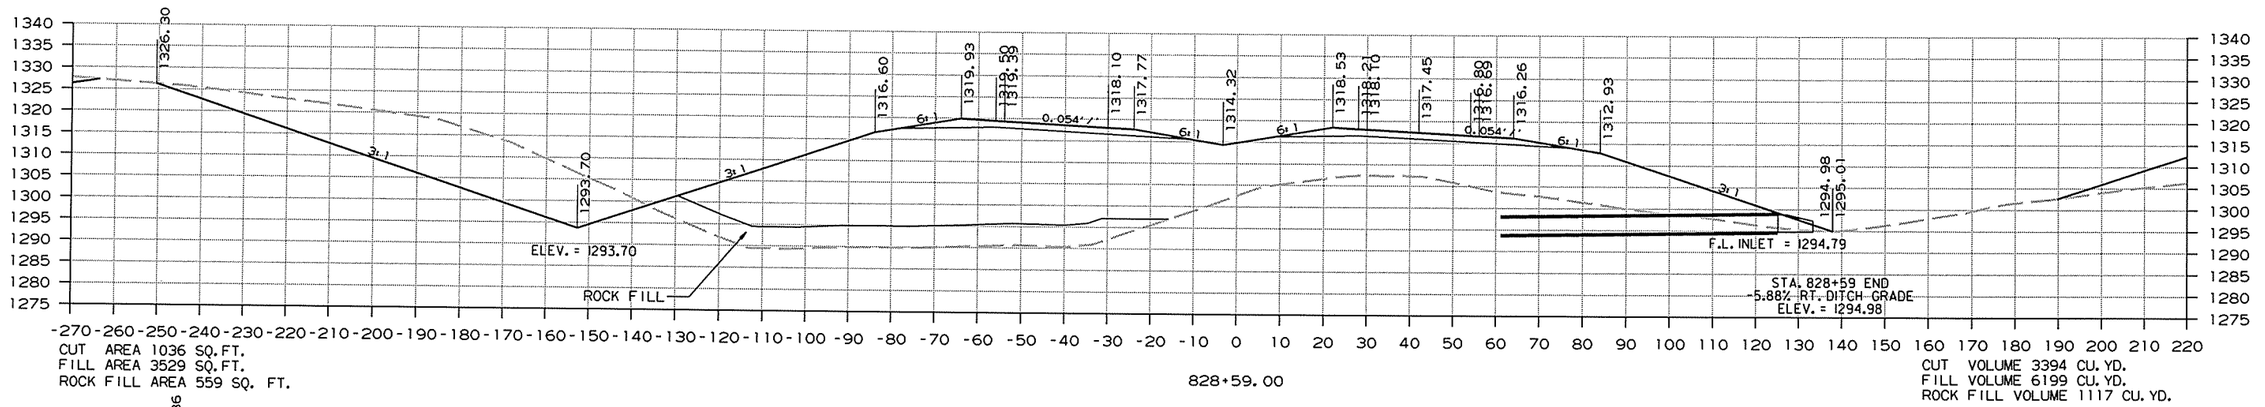

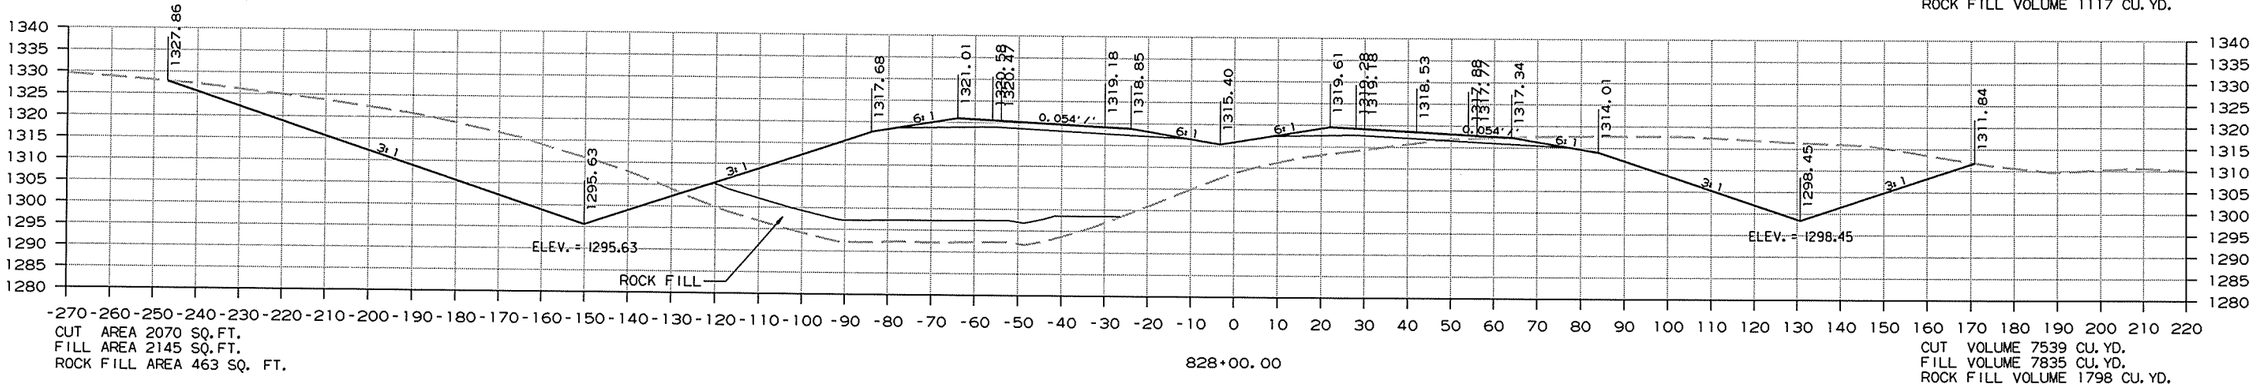

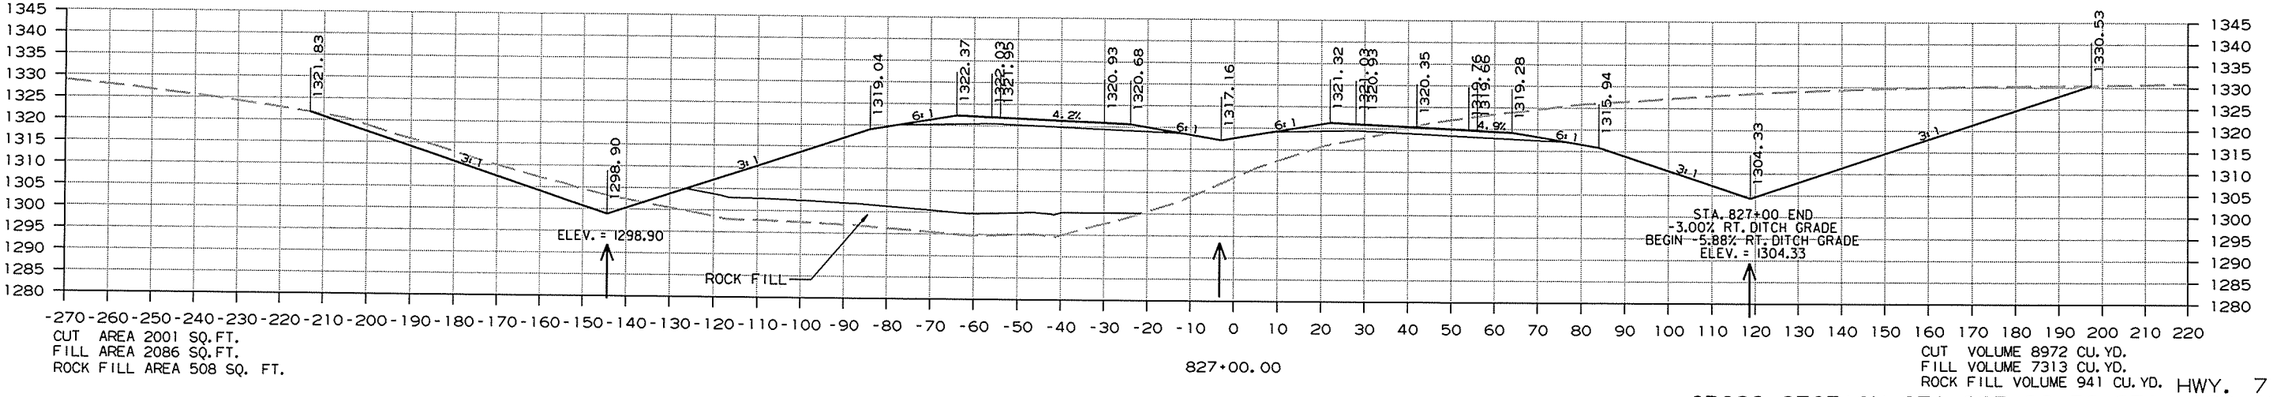


HWY. 71
CROSS SECTION STA. 827+00 TO STA. 828+59

12/26/2013

RCA0904.DGN

DATE REVISED	DATE FILMED	DATE REVISED	DATE FILMED	FED.RD. DIST.NO.	STATE	FED.AID PROJ.NO.	SHEET NO.	TOTAL SHEETS
				6	ARK.			
				JOB NO.		CA0904	390	636


(2) CROSS SECTIONS

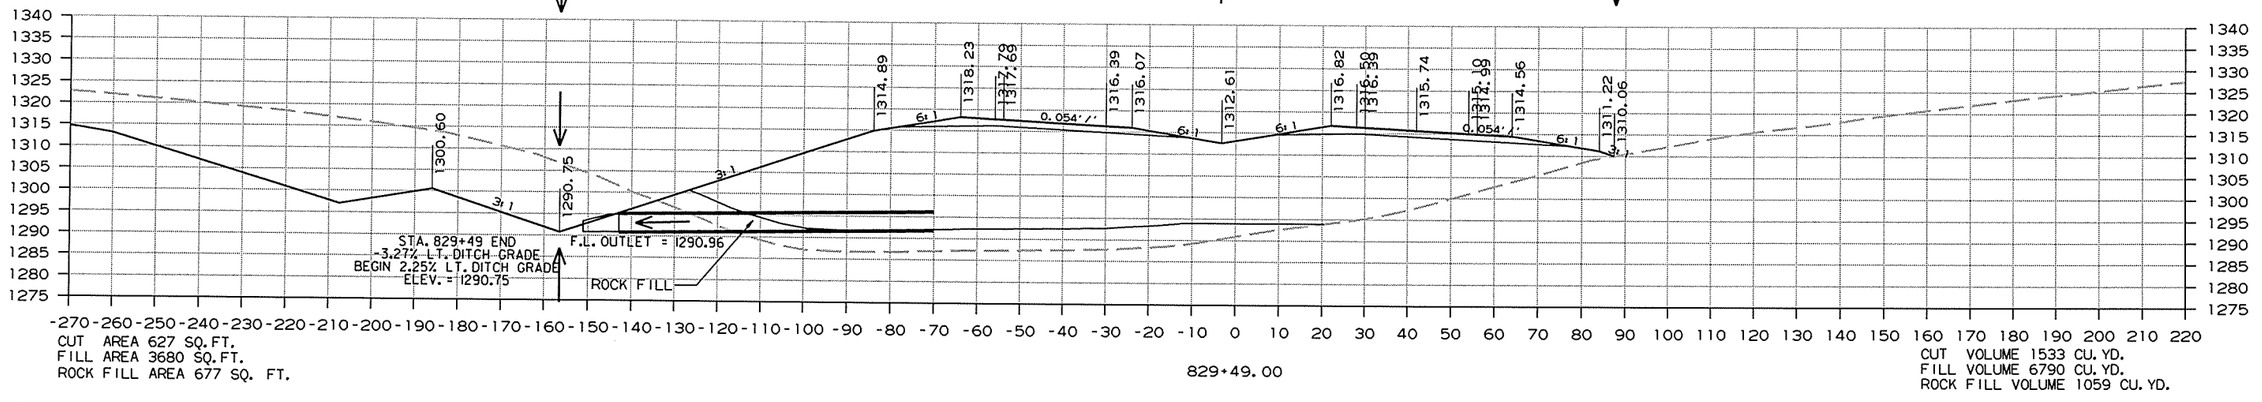

CUT AREA 627 SQ.FT.
FILL AREA 3680 SQ.FT.
ROCK FILL AREA 677 SQ. FT.

829+49.00


CUT VOLUME 1533 CU.YD.
FILL VOLUME 6790 CU.YD.
ROCK FILL VOLUME 1059 CU.YD.

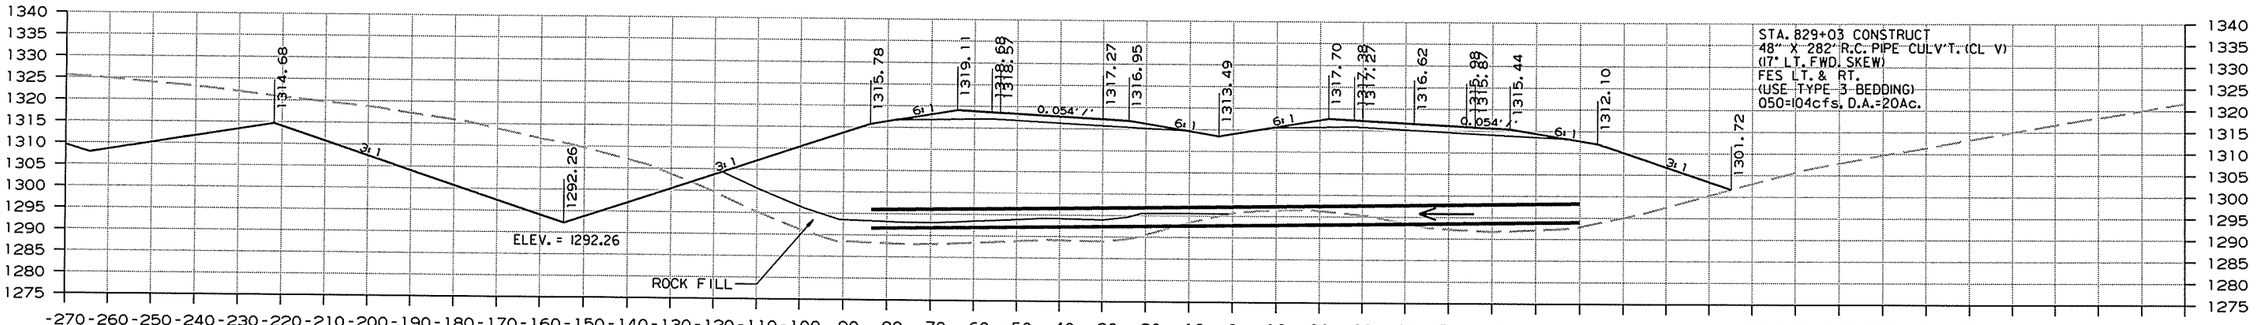

CUT AREA 1172 SQ.FT.
FILL AREA 4291 SQ.FT.
ROCK FILL AREA 566 SQ. FT.

829+03.00

CUT VOLUME 131 CU.YD.
FILL VOLUME 476 CU.YD.
ROCK FILL VOLUME 63 CU.YD.

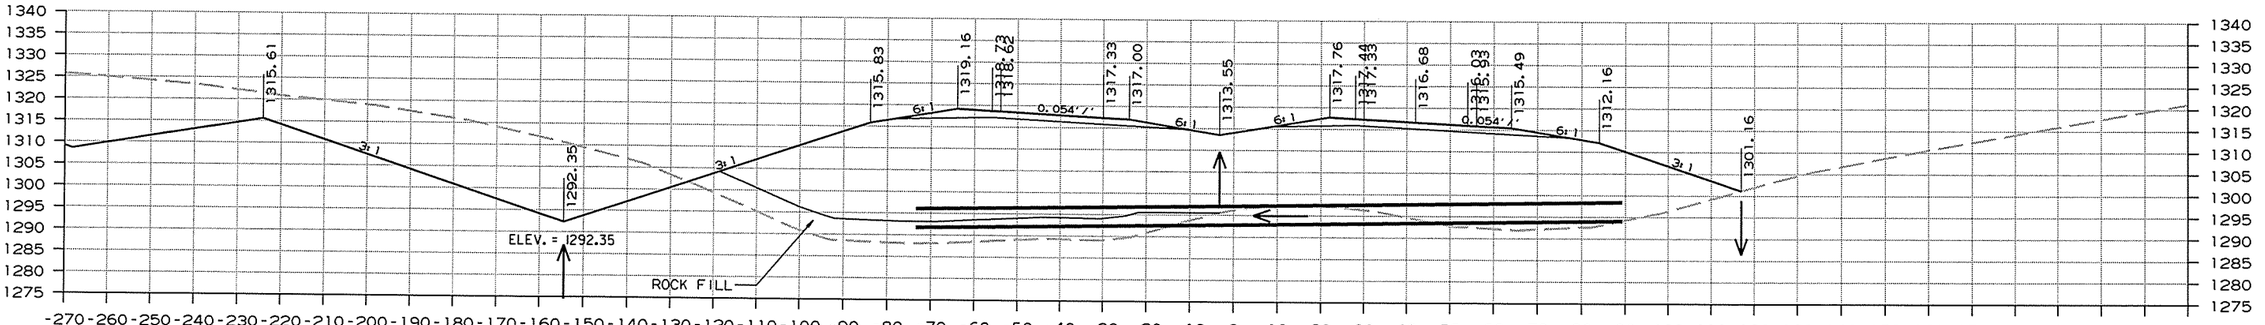

CUT AREA 1180 SQ.FT.
FILL AREA 4278 SQ.FT.
ROCK FILL AREA 562 SQ. FT.

829+00.00

CUT VOLUME 1683 CU.YD.
FILL VOLUME 5928 CU.YD.
ROCK FILL VOLUME 851 CU.YD.


HWY. 71
CROSS SECTION STA. 829+00 TO STA. 829+49

12/26/2013

RCA0904.DGN

DATE REVISED	DATE FILMED	DATE REVISED	DATE FILMED	FED.RD. DIST.NO.	STATE	FED.AID PROJ.NO.	SHEET NO.	TOTAL SHEETS
				6	ARK.			
				JOB NO.		CA0904	391	636

(2) CROSS SECTIONS

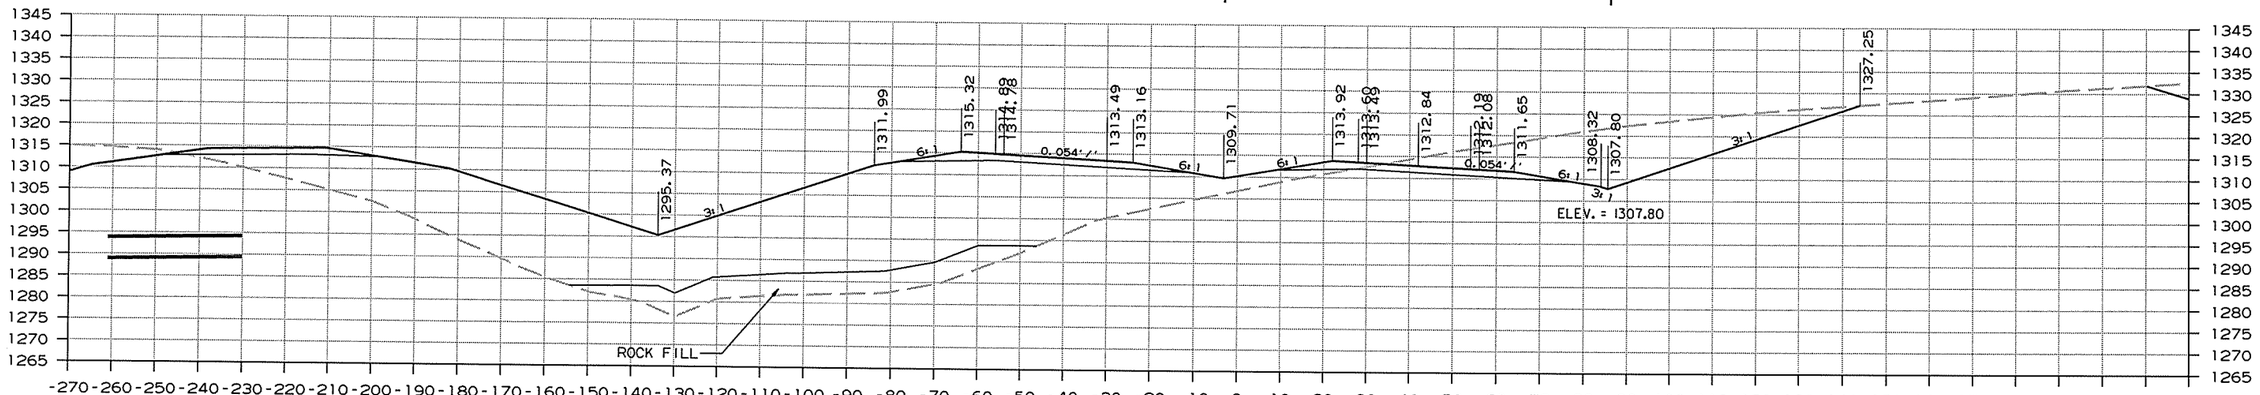


CUT AREA 809 SQ.FT.
FILL AREA 2183 SQ.FT.
ROCK FILL AREA 470 SQ. FT.

831+00.00

CUT VOLUME 1854 CU. YD.
FILL VOLUME 8887 CU. YD.
ROCK FILL VOLUME 1889 CU. YD.

STA. 830+50 BEGIN
-2.75% RT. DITCH GRADE
ELEV. = 1309.18

STA. 830+11 END
2.25% LT. DITCH GRADE
ELEV. = 1292.115

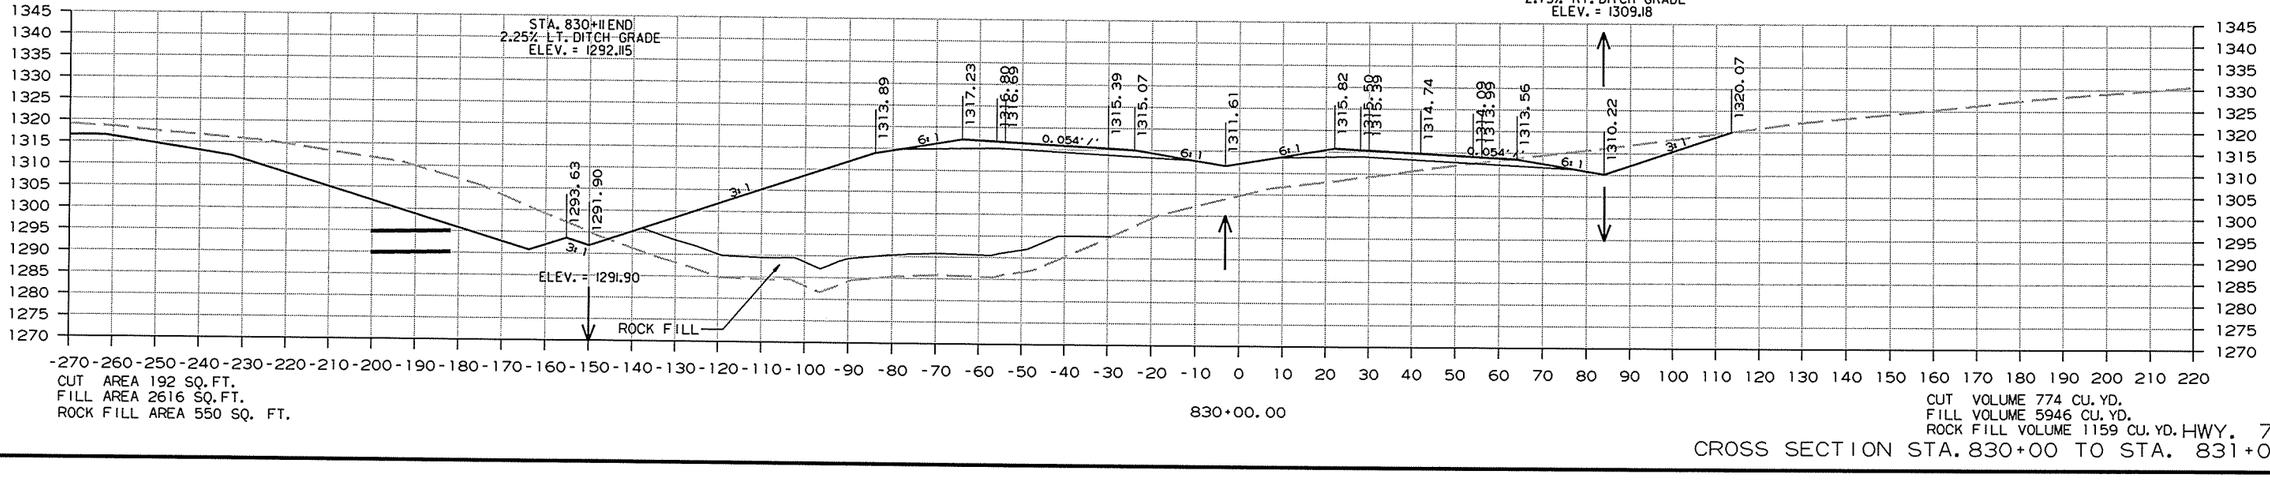

CUT AREA 192 SQ.FT.
FILL AREA 2616 SQ.FT.
ROCK FILL AREA 550 SQ. FT.

830+00.00

CUT VOLUME 774 CU. YD.
FILL VOLUME 5946 CU. YD.
ROCK FILL VOLUME 1159 CU. YD.

HWY. 71


CROSS SECTION STA. 830+00 TO STA. 831+00


12/26/2013

RCA0904.DGN

DATE REVISED	DATE FILMED	DATE REVISED	DATE FILMED	FED.RD. DIST.NO.	STATE	FED.AID PROJ.NO.	SHEET NO.	TOTAL SHEETS
				6	ARK.			
				JOB NO.		CA0904	392	636

(2) CROSS SECTIONS

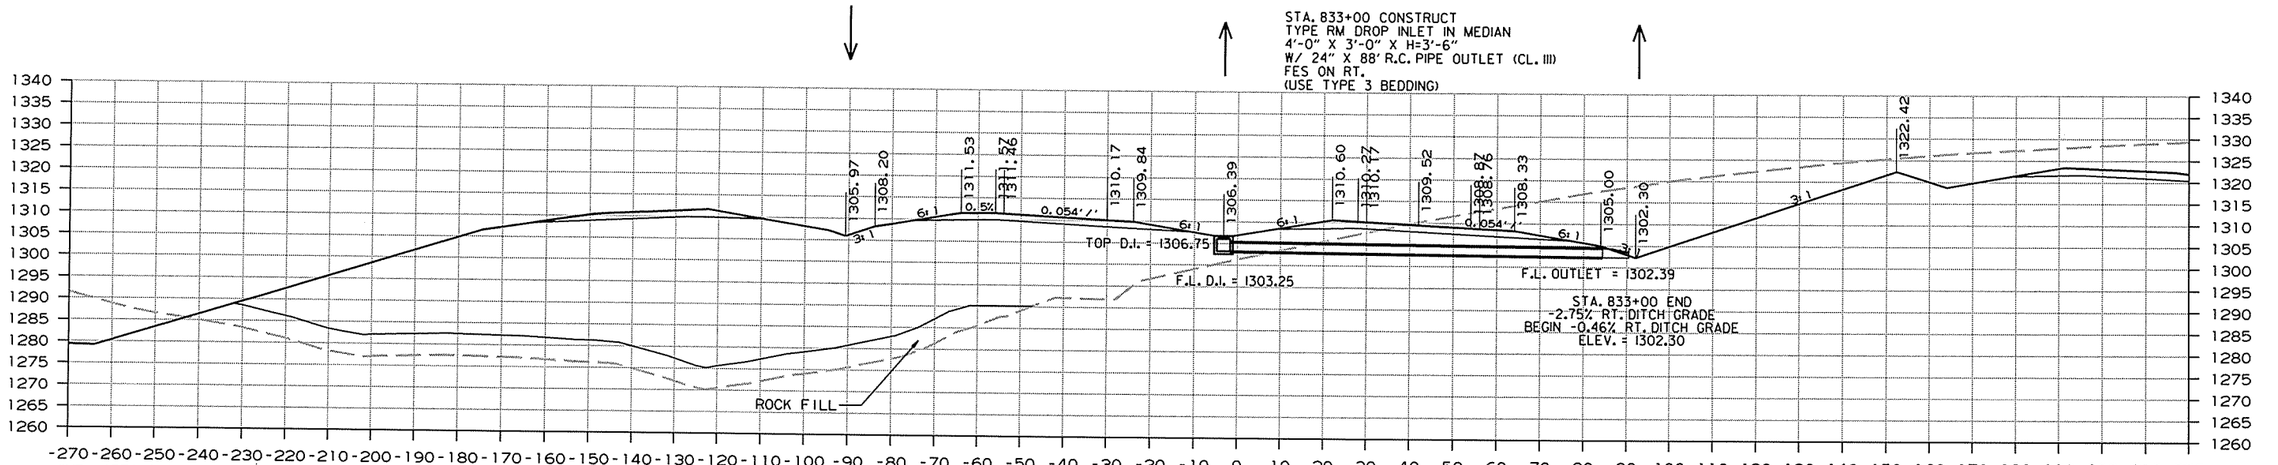

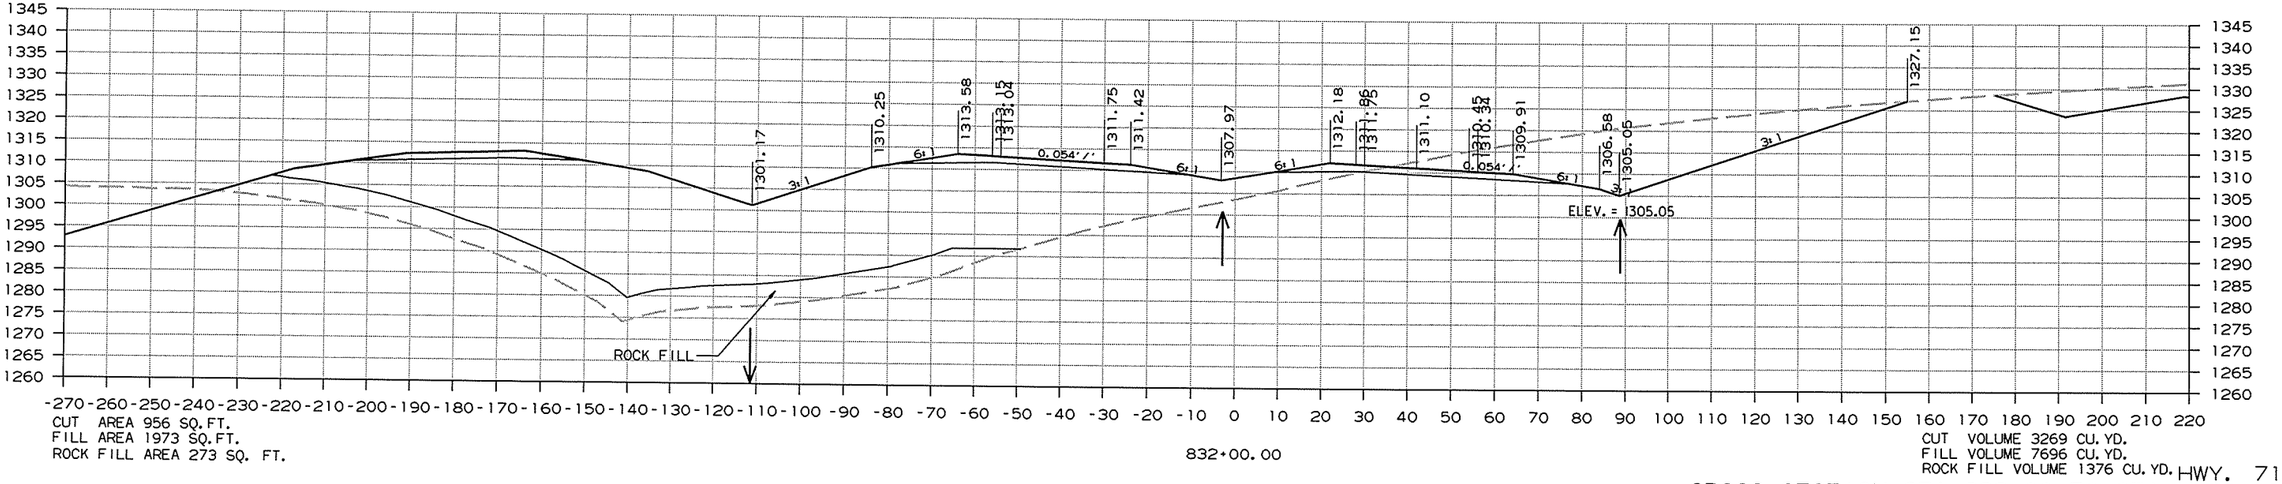


HWY. 71
CROSS SECTION STA. 832+00 TO STA. 833+00

12/26/2013

RCA0904.DGN

DATE REVISED	DATE FILMED	DATE REVISED	DATE FILMED	FED.RD. DIST.NO.	STATE	FED.AID PROJ.NO.	SHEET NO.	TOTAL SHEETS
				6	ARK.			
				JOB NO.		CA0904	393	636
				(2)	CROSS SECTIONS			

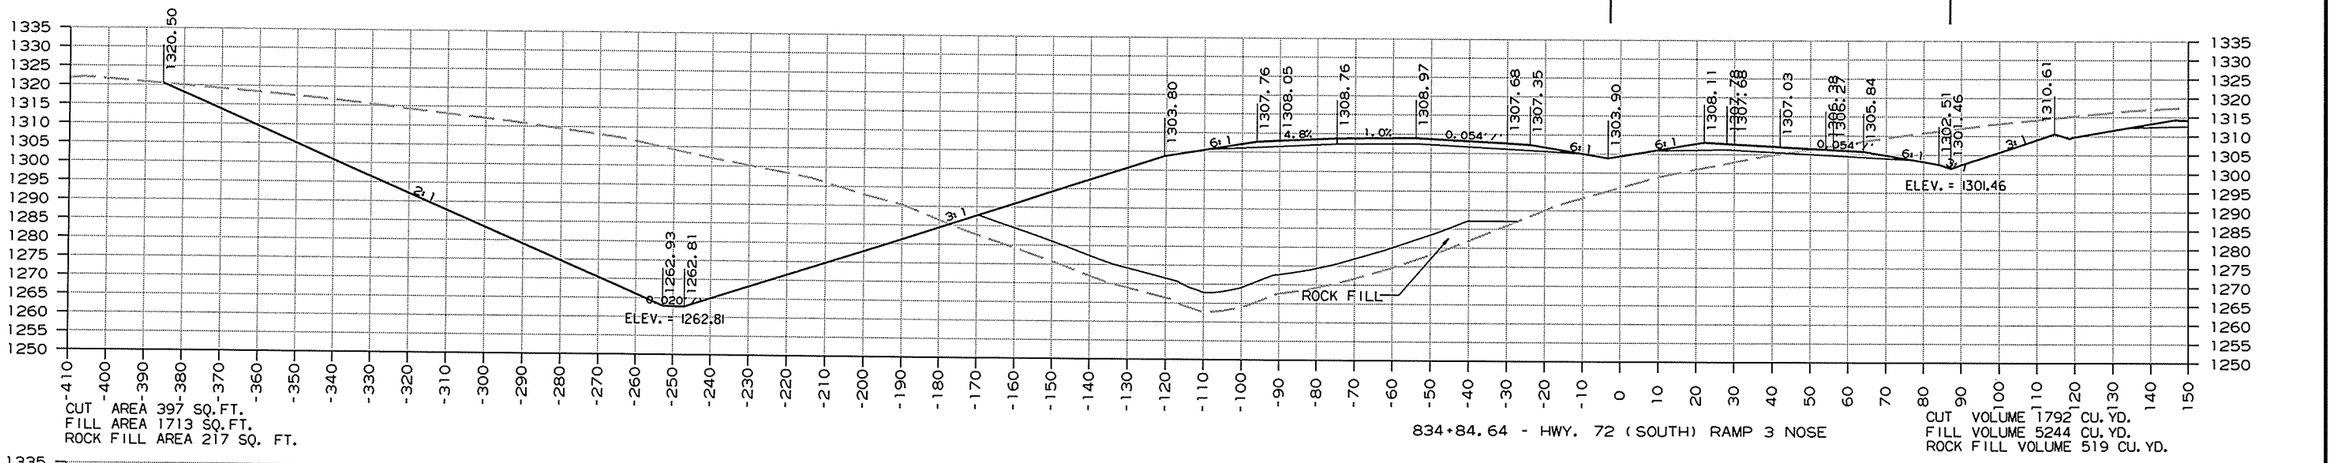

CUT AREA 397 SQ.FT.
FILL AREA 1713 SQ.FT.
ROCK FILL AREA 217 SQ. FT.

834+84.64 - HWY. 72 (SOUTH) RAMP 3 NOSE

CUT VOLUME 1792 CU.YD.
FILL VOLUME 5244 CU.YD.
ROCK FILL VOLUME 519 CU.YD.

CUT AREA 747 SQ.FT.
FILL AREA 1556 SQ.FT.
ROCK FILL AREA 192 SQ. FT.

834+00.00

CUT VOLUME 3298 CU.YD.
FILL VOLUME 6115 CU.YD.
ROCK FILL VOLUME 633 CU.YD.


CROSS SECTION STA. 834+00 TO STA. 834+85 HWY. 71

12/26/2013

RCA0904.DGN

DATE REVISED	DATE FILMED	DATE REVISED	DATE FILMED	FED.RD. DIST.NO.	STATE	FED.AID PROJ.NO.	SHEET NO.	TOTAL SHEETS
				6	ARK.			
				JOB NO.		CA0904	394	636

(2) CROSS SECTIONS

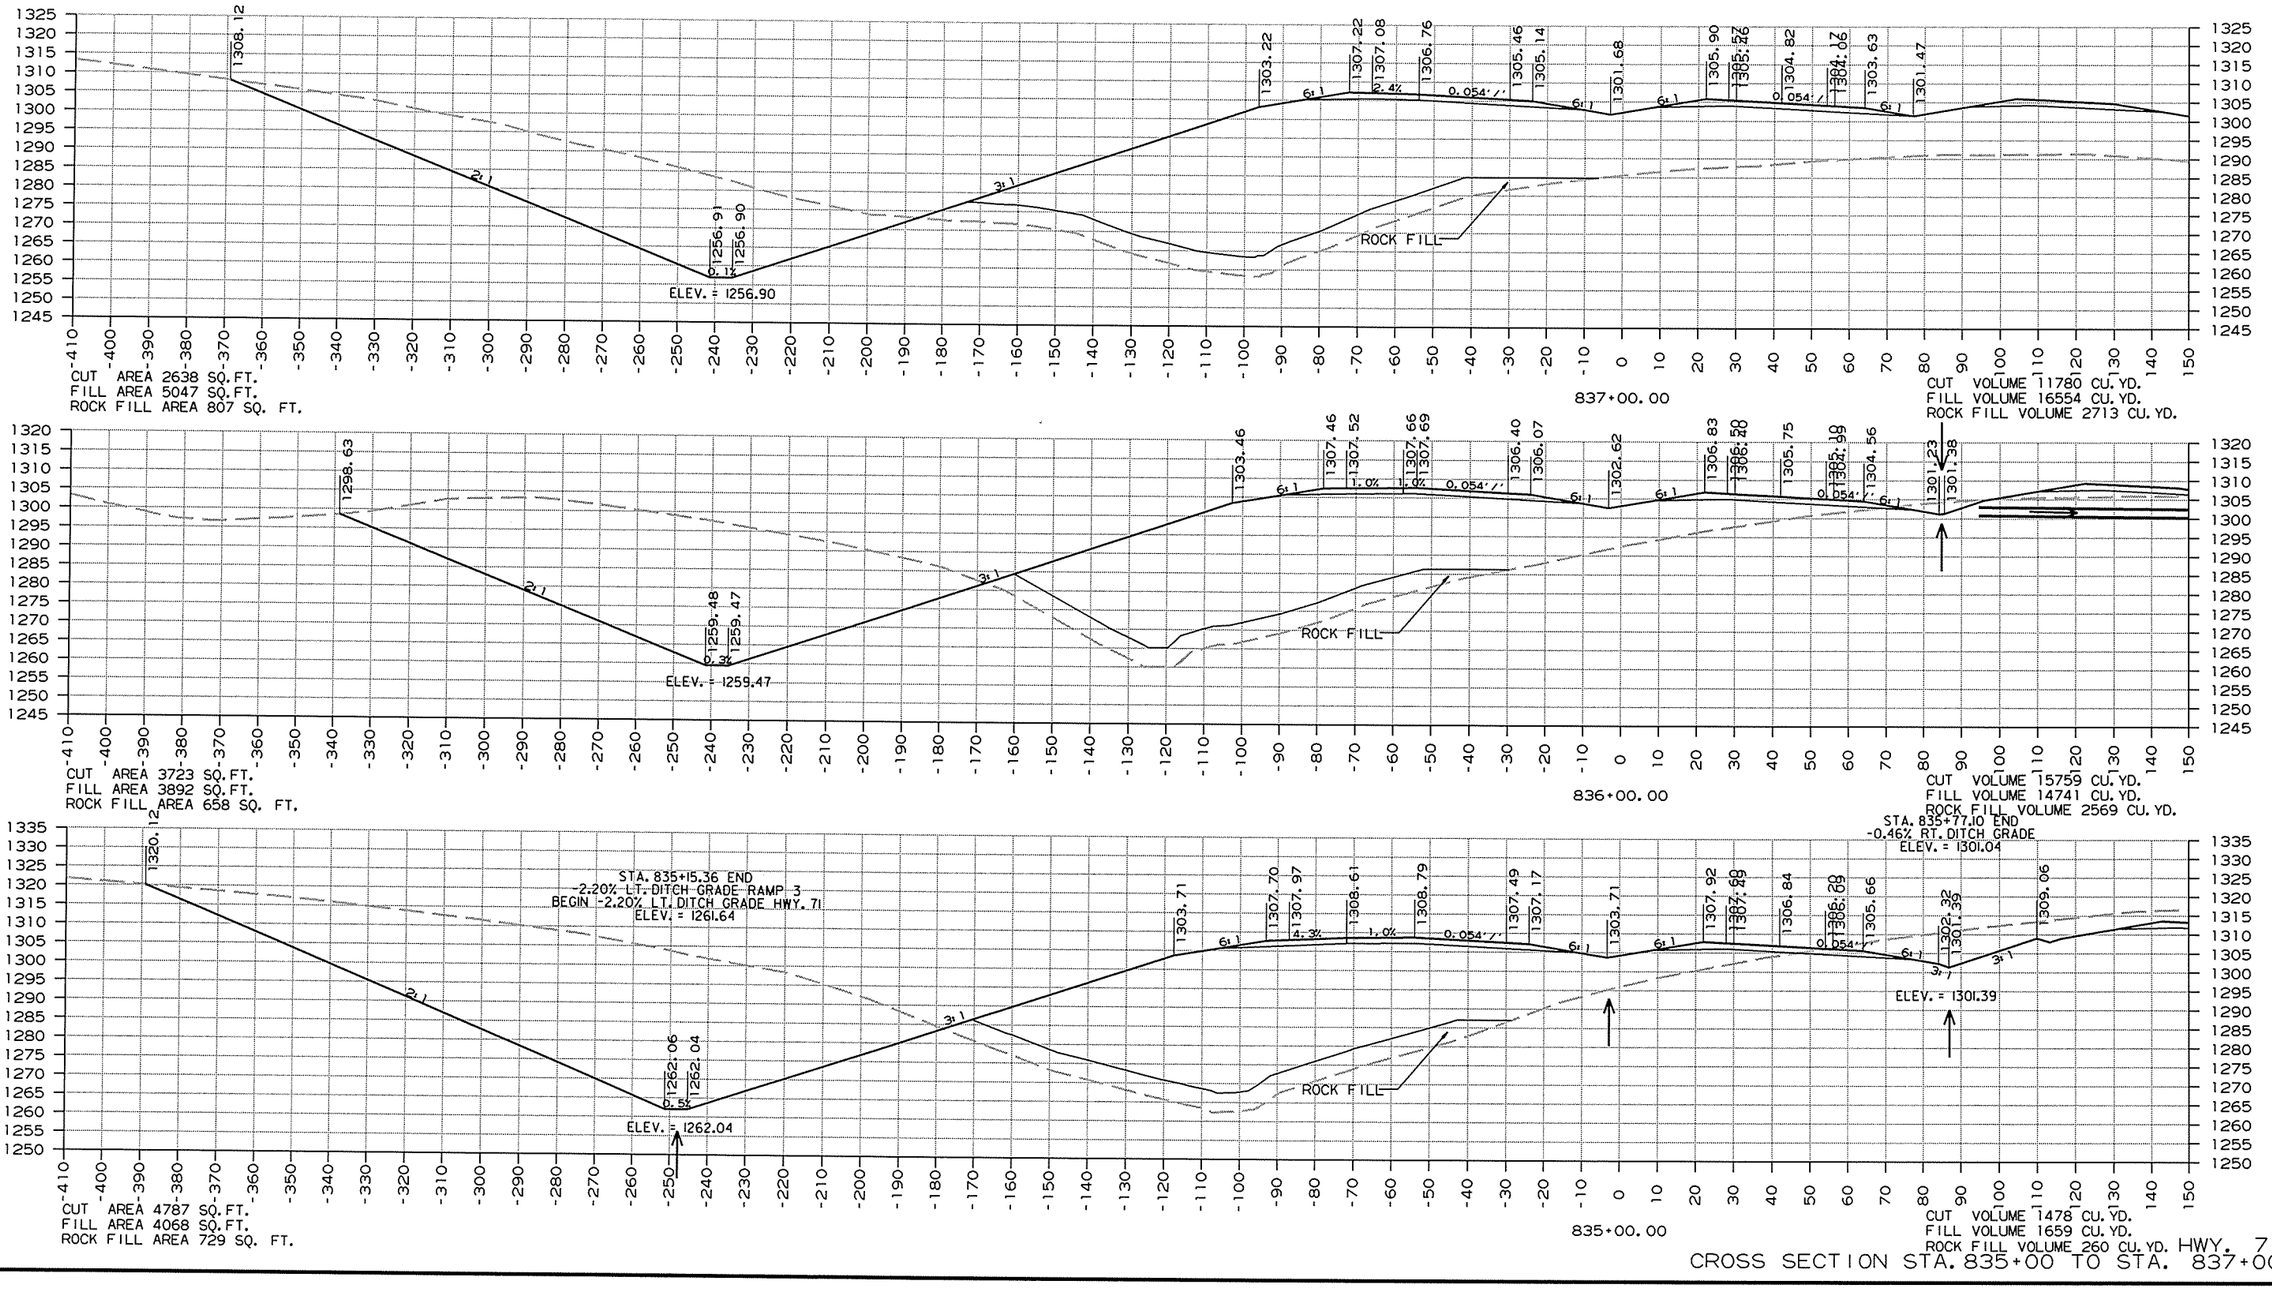


CROSS SECTION STA. 835+00 TO STA. 837+00

12/26/2013

RCA0904.DGN

DATE REVISED	DATE FILMED	DATE REVISED	DATE FILMED	FED.RD. DIST.NO.	STATE	FED.AID PROJ.NO.	SHEET NO.	TOTAL SHEETS
				6	ARK.			
				JOB NO.		CA0904	395	636

(2) CROSS SECTIONS

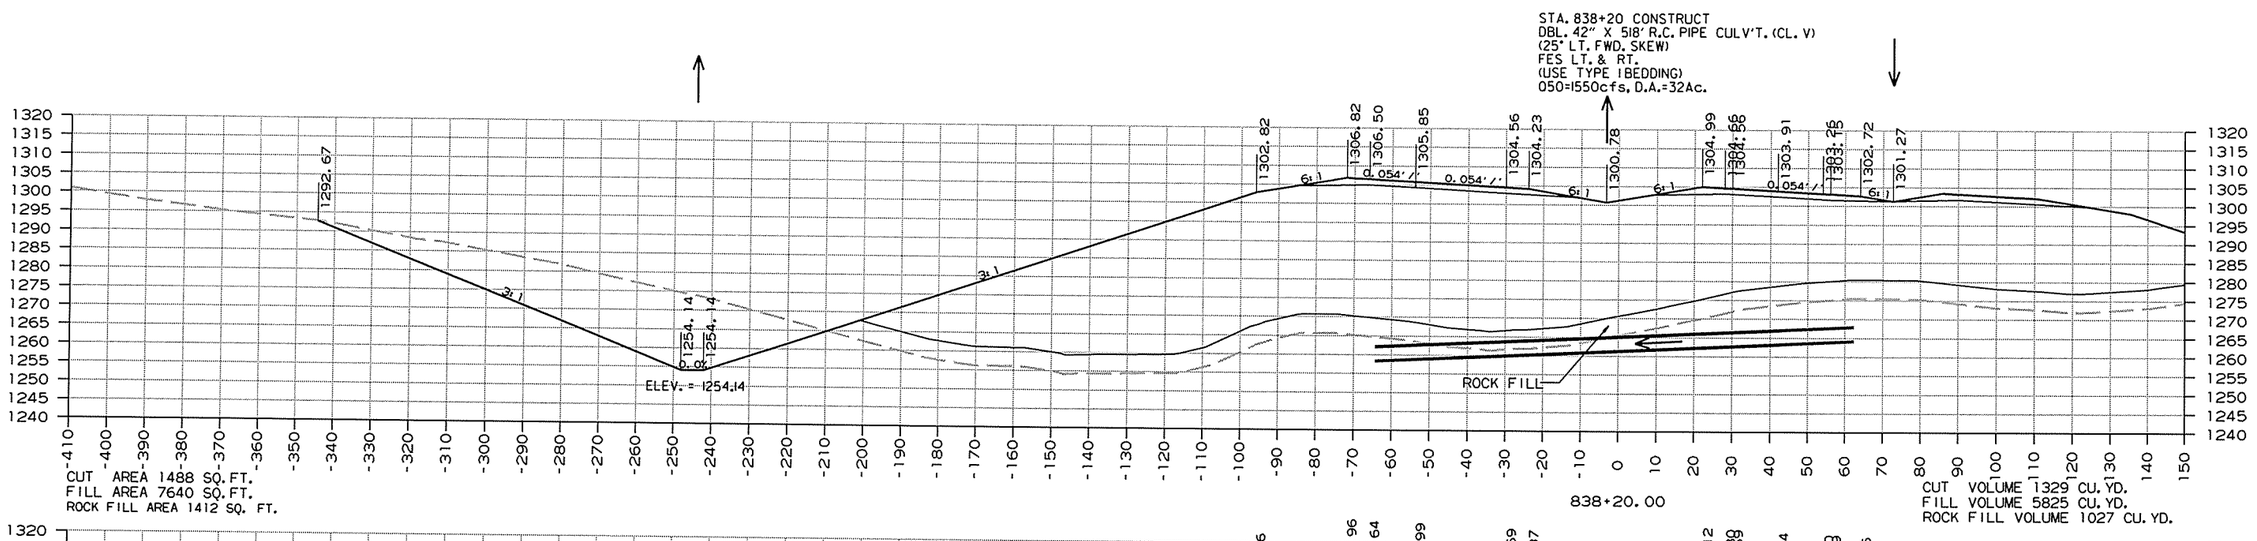


CROSS SECTION STA. 837+02 TO STA. 838+20 HWY. 71

12/26/2013

RCA0904.DGN

DATE REVISED	DATE FILMED	DATE REVISED	DATE FILMED	FED.RD. DIST.NO.	STATE	FED.AID PROJ.NO.	SHEET NO.	TOTAL SHEETS
				6	ARK.			
				JOB NO.		CA0904	396	636

(2) CROSS SECTIONS

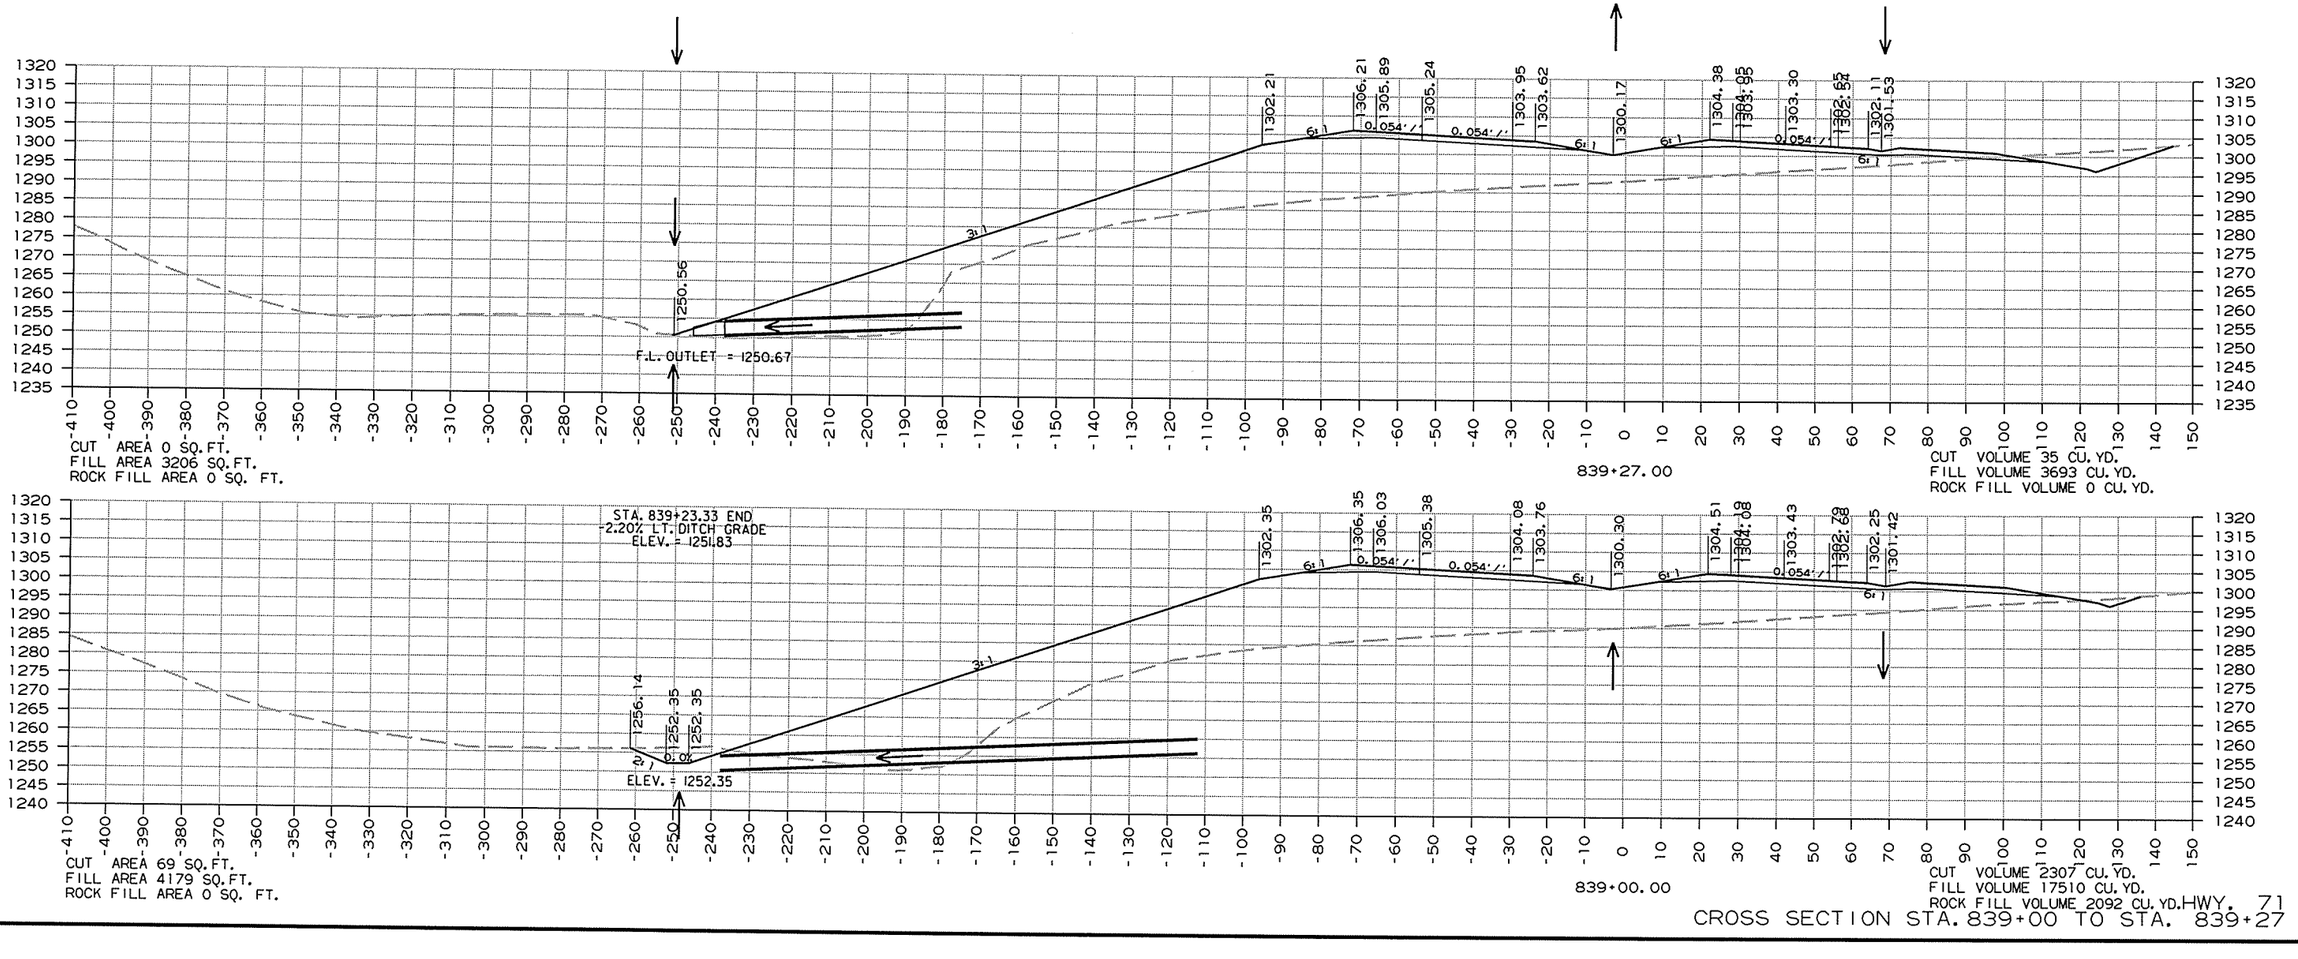

HWY. 71

CROSS SECTION STA. 839+00 TO STA. 839+27


12/26/2013

RCA0904.DGN

DATE REVISED	DATE FILMED	DATE REVISED	DATE FILMED

FED.RD. DIST.NO.	STATE	FED.AID PROJ.NO.	SHEET NO.	TOTAL SHEETS
6	ARK.			
JOB NO.		CA0904	397	636

(2) CROSS SECTIONS

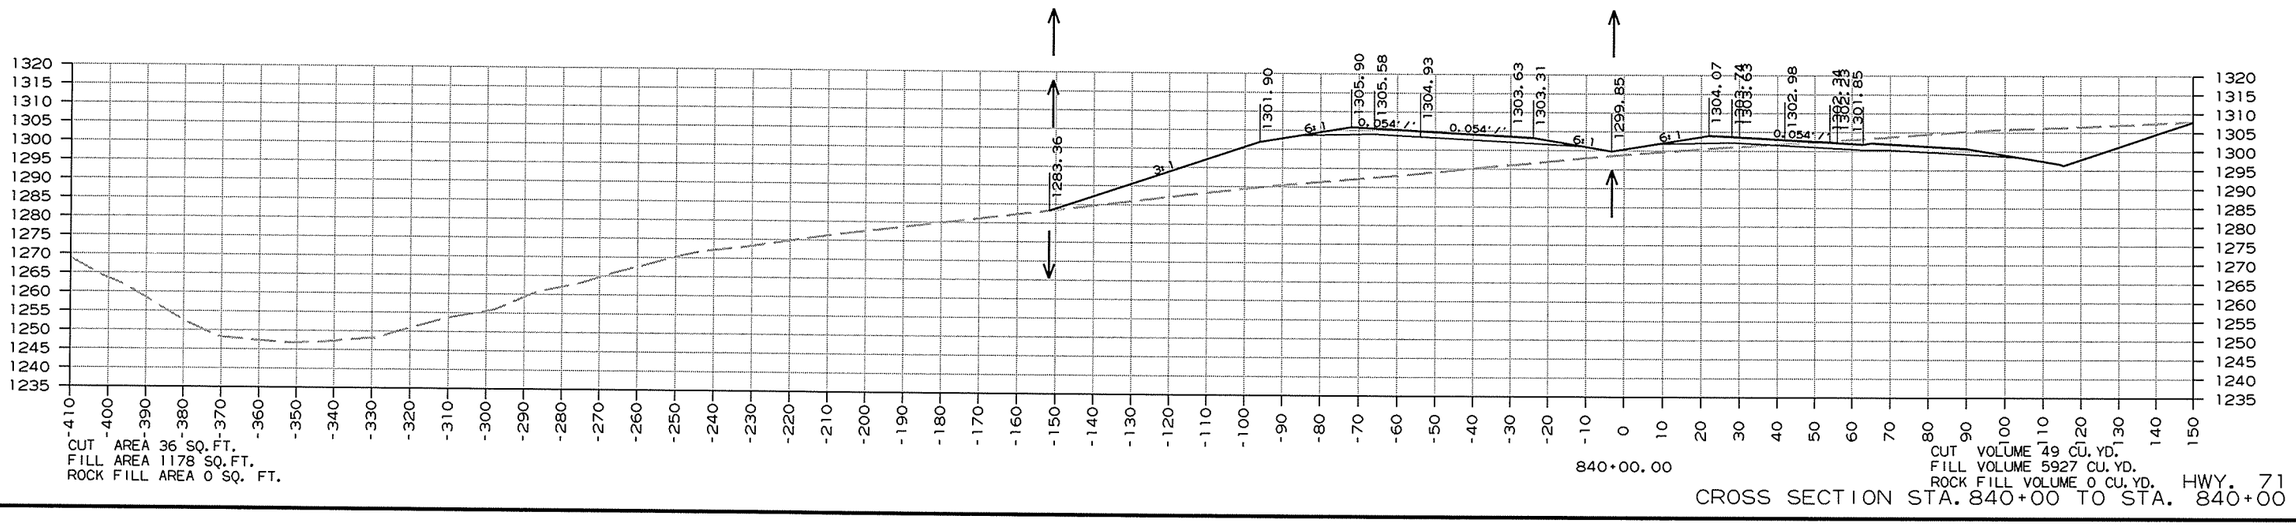

CUT AREA 36 SQ.FT.
FILL AREA 1178 SQ.FT.
ROCK FILL AREA 0 SQ. FT.

CUT VOLUME 49 CU.YD.
FILL VOLUME 5927 CU.YD.
ROCK FILL VOLUME 0 CU.YD.


CROSS SECTION STA. 840+00 TO STA. 840+00 HWY. 71

12/26/2013

RCA0904.DGN

DATE REVISED	DATE FILMED	DATE REVISED	DATE FILMED	FED.RD. DIST.NO.	STATE	FED.AID PROJ.NO.	SHEET NO.	TOTAL SHEETS
				6	ARK.			
				JOB NO.		CA0904	398	636


(2) CROSS SECTIONS

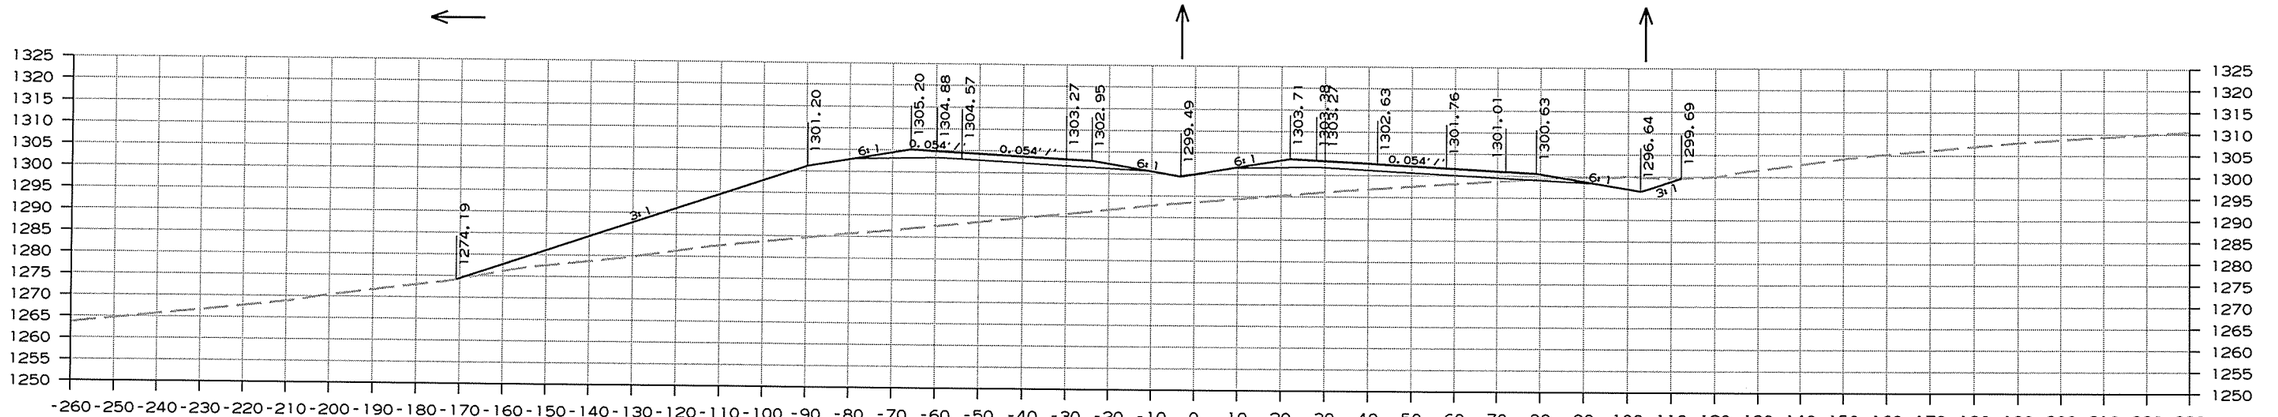

CUT AREA 0 SQ.FT.
FILL AREA 2089 SQ.FT.
ROCK FILL AREA 0 SQ. FT.

841+41.80 - HWY. 72 (SOUTH) RAMP 2 NOSE

CUT VOLUME 7 CU.YD.
FILL VOLUME 2682 CU.YD.
ROCK FILL VOLUME 0 CU.YD.

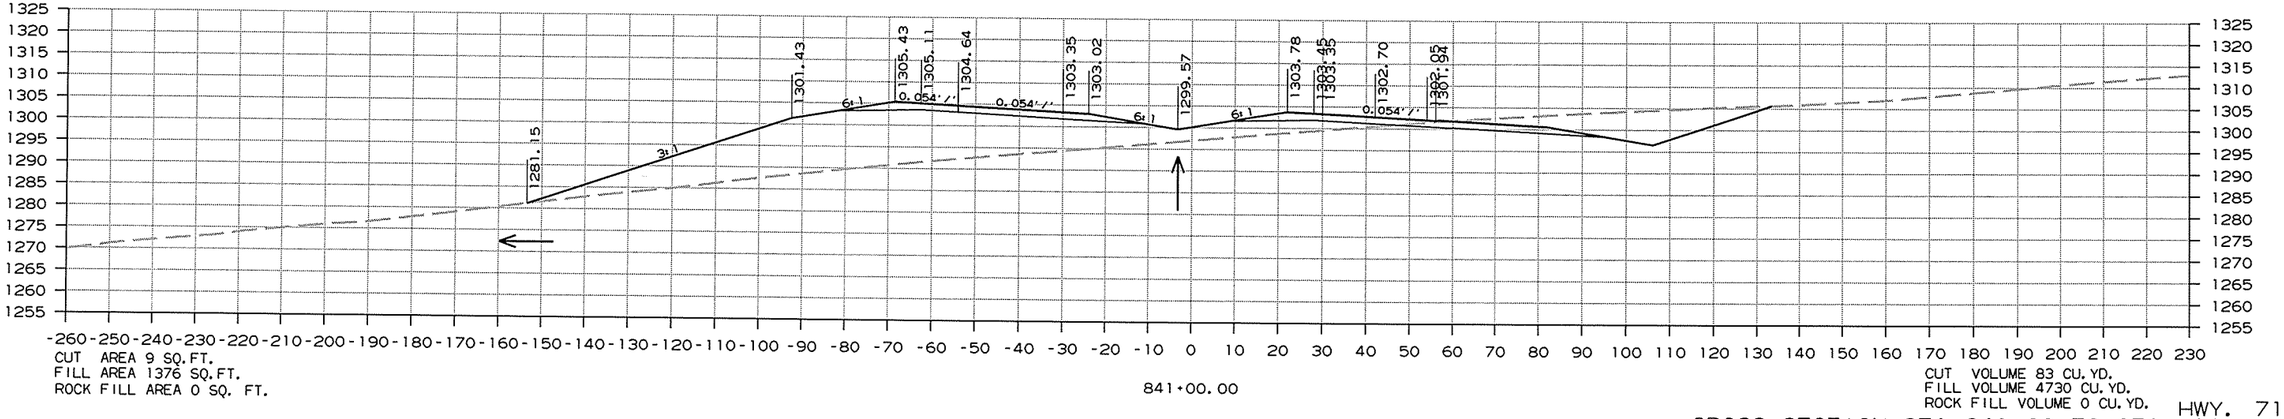

CUT AREA 9 SQ.FT.
FILL AREA 1376 SQ.FT.
ROCK FILL AREA 0 SQ. FT.

841+00.00

CUT VOLUME 83 CU.YD.
FILL VOLUME 4730 CU.YD.
ROCK FILL VOLUME 0 CU.YD.


HWY. 71
CROSS SECTION STA. 841+00 TO STA. 841+42

12/26/2013

RCA0904.DGN

DATE REVISED	DATE FILMED	DATE REVISED	DATE FILMED	FED.RD. DIST.NO.	STATE	FED.AID PROJ.NO.	SHEET NO.	TOTAL SHEETS
				6	ARK.			
				JOB NO.		CA0904	399	636
				(2)	CROSS SECTIONS			


STA. 842+26.71 - END L.M.L. GRADING AND SURFACING

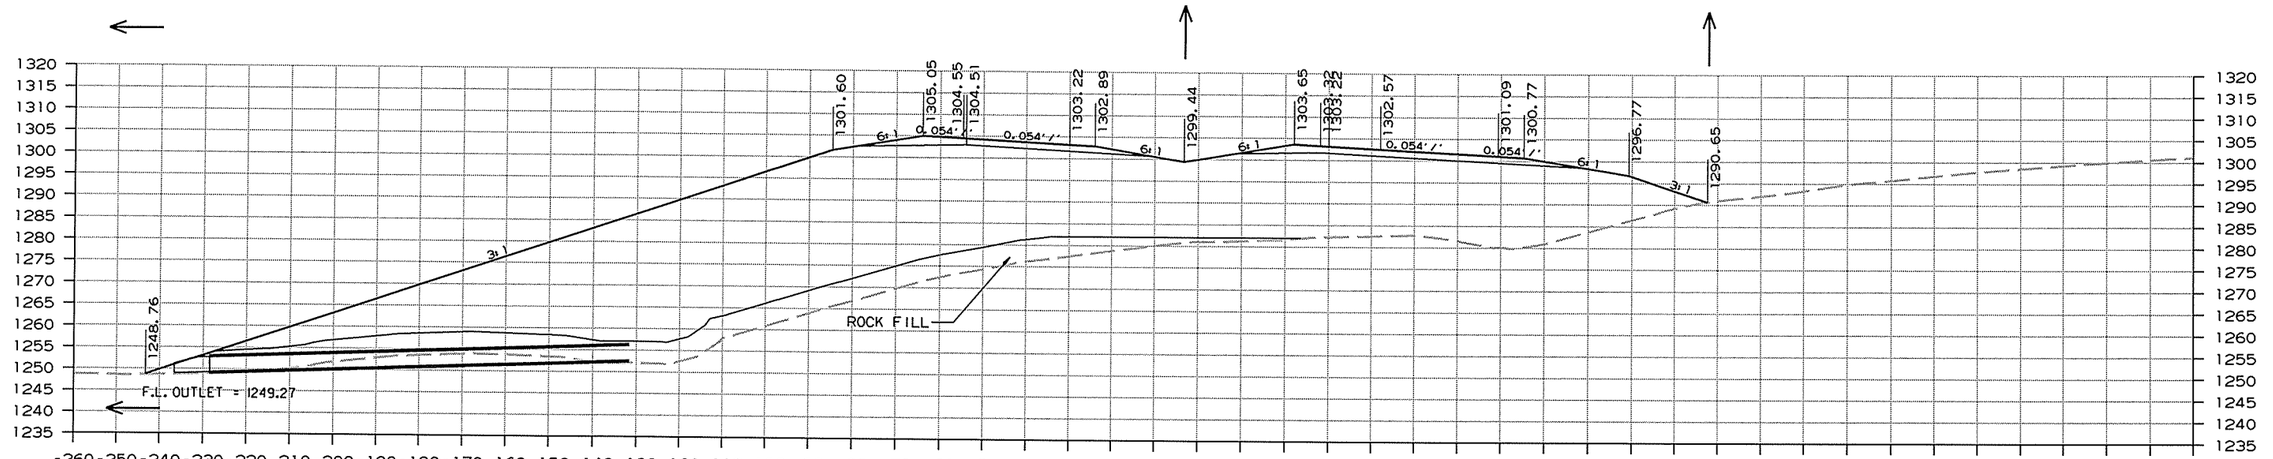

CUT AREA 0 SQ.FT.
FILL AREA 6473 SQ.FT.
ROCK FILL AREA 1143 SQ. FT.

842+16.00

CUT VOLUME 0 CU.YD.
FILL VOLUME 3834 CU.YD.
ROCK FILL VOLUME 339 CU.YD.

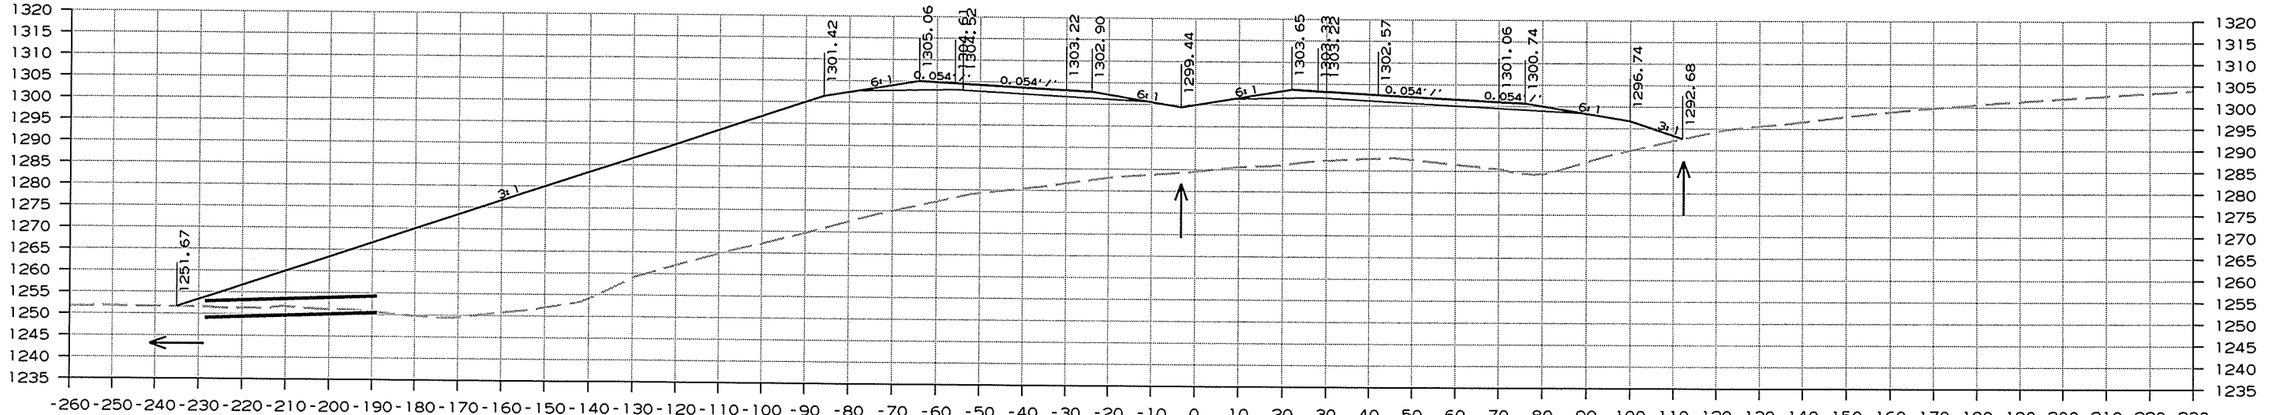

CUT AREA 0 SQ.FT.
FILL AREA 6468 SQ.FT.
ROCK FILL AREA 0 SQ. FT.

842+00.00

CUT VOLUME 0 CU.YD.
FILL VOLUME 9223 CU.YD.
ROCK FILL VOLUME 0 CU.YD.


HWY. 71
CROSS SECTION STA. 842+00 TO STA. 842+16


12/26/2013

RCA0904.DGN

DATE REVISED	DATE FILMED	DATE REVISED	DATE FILMED	FED.RD. DIST.NO.	STATE	FED.AID PROJ.NO.	SHEET NO.	TOTAL SHEETS
				6	ARK.			
				JOB NO.		CA0904	400	636

(2) CROSS SECTIONS

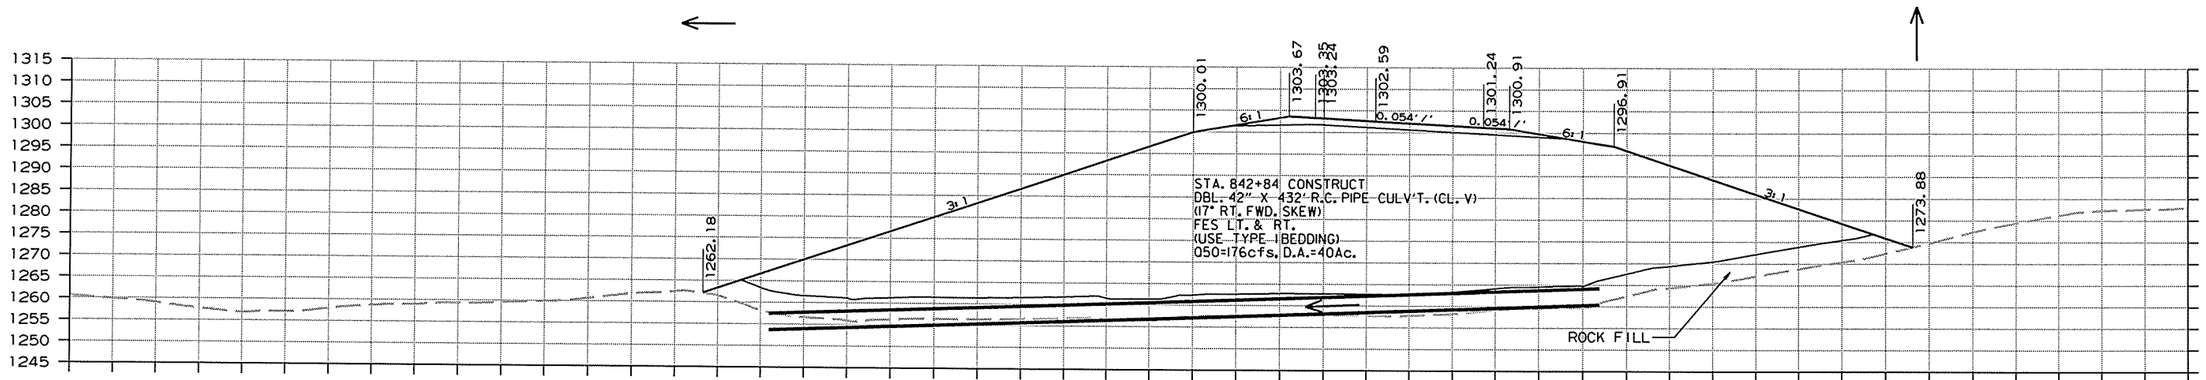

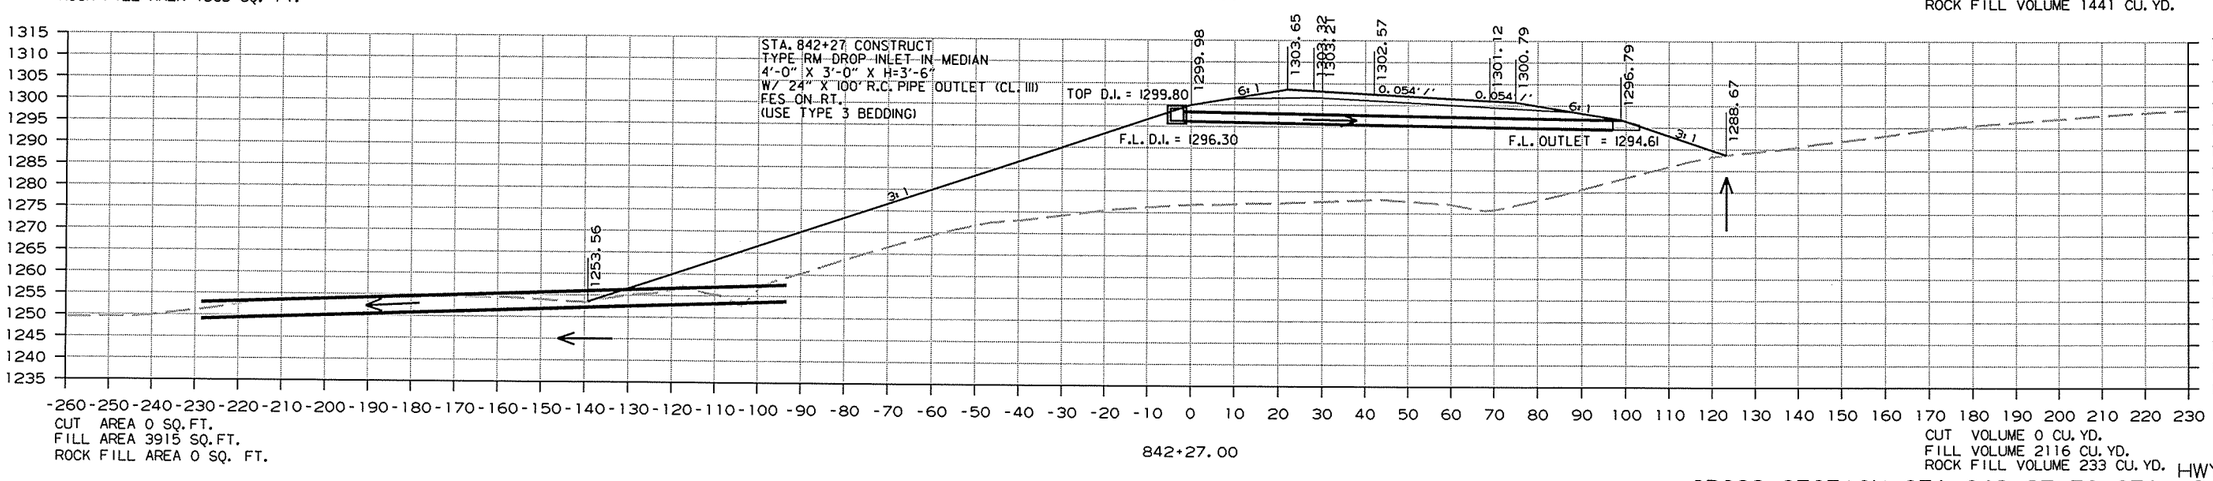


HWY. 71
CROSS SECTION STA. 842+27 TO STA. 842+84


12/26/2013


RCA0904.DGN

DATE REVISED	DATE FILMED	DATE REVISED	DATE FILMED	FED.RD. DIST.NO.	STATE	FED.AID PROJ.NO.	SHEET NO.	TOTAL SHEETS
				6	ARK.			
				JOB NO.		CA0904	401	636

(2) CROSS SECTIONS

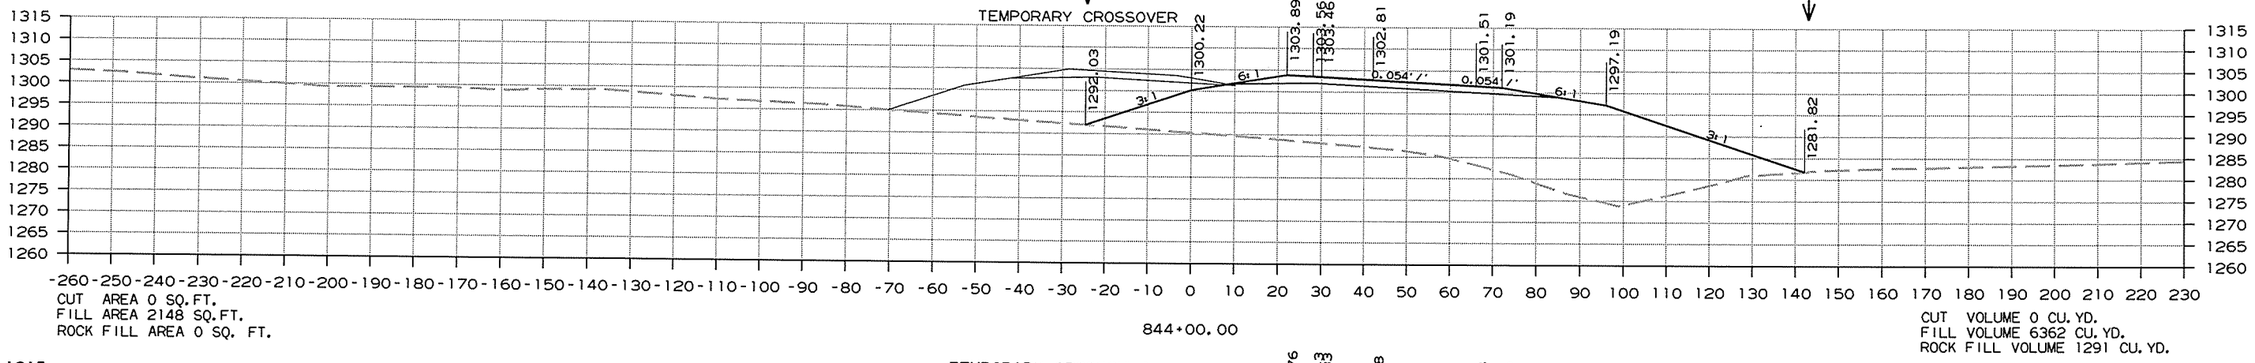

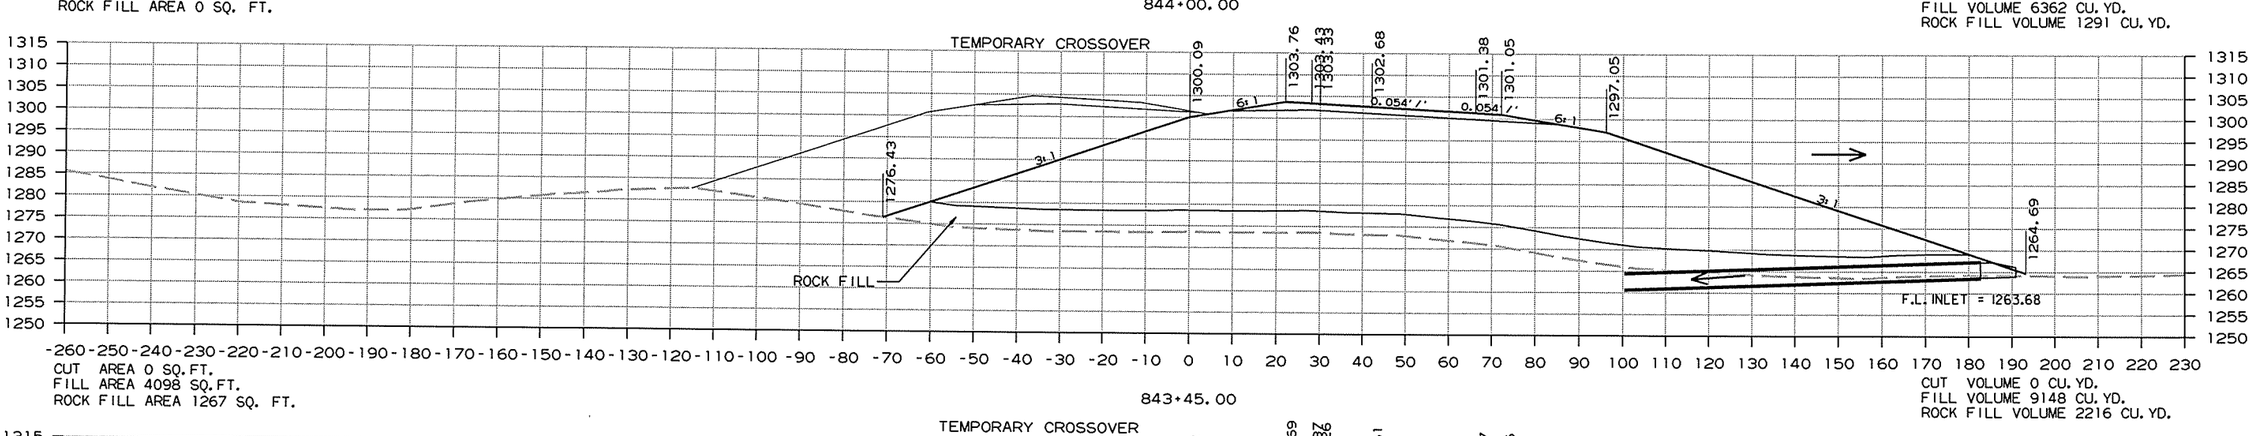

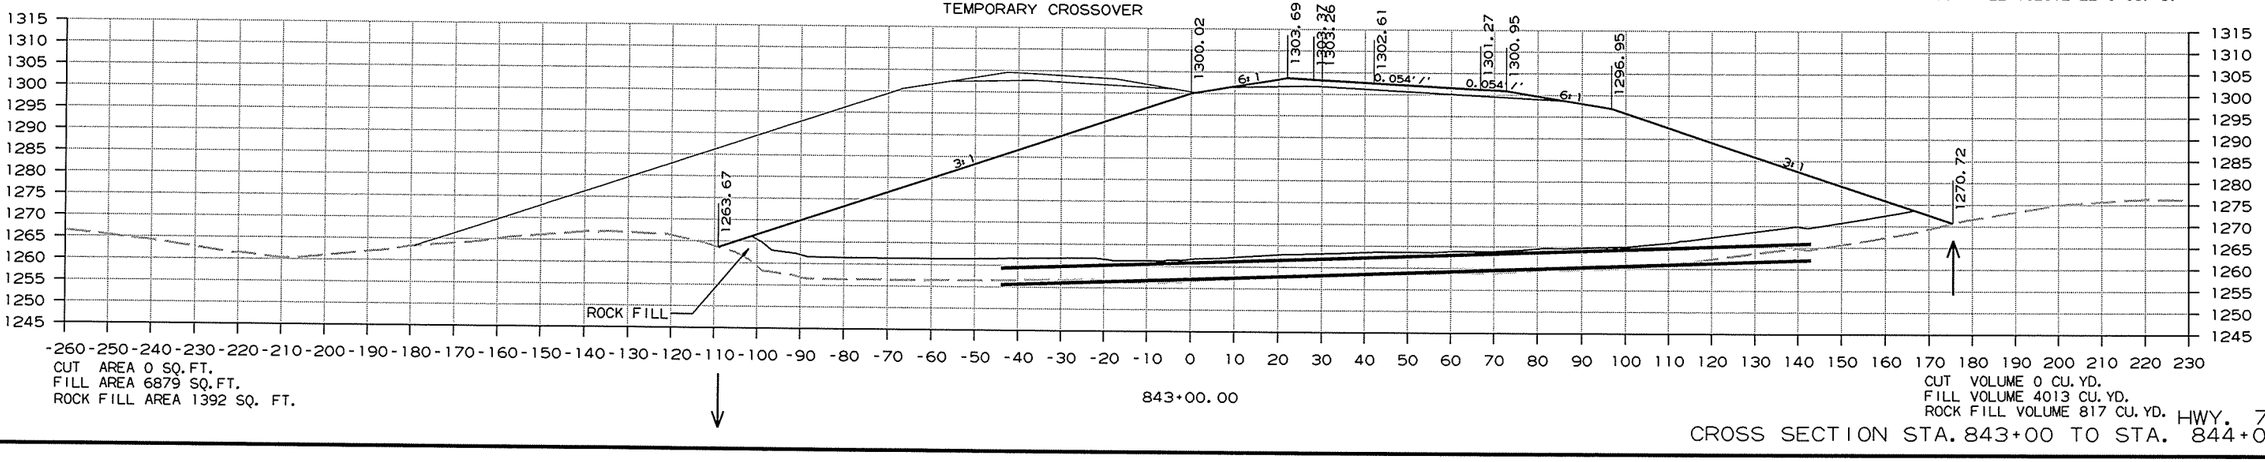

CROSS SECTION STA. 843+00 TO STA. 844+00


HWY. 71

12/26/2013

RCA0904.DGN

DATE REVISED	DATE FILMED	DATE REVISED	DATE FILMED	FED.RD. DIST.NO.	STATE	FED.AID PROJ.NO.	SHEET NO.	TOTAL SHEETS
				6	ARK.			
				JOB NO.		CA0904	402	636


(2) CROSS SECTIONS

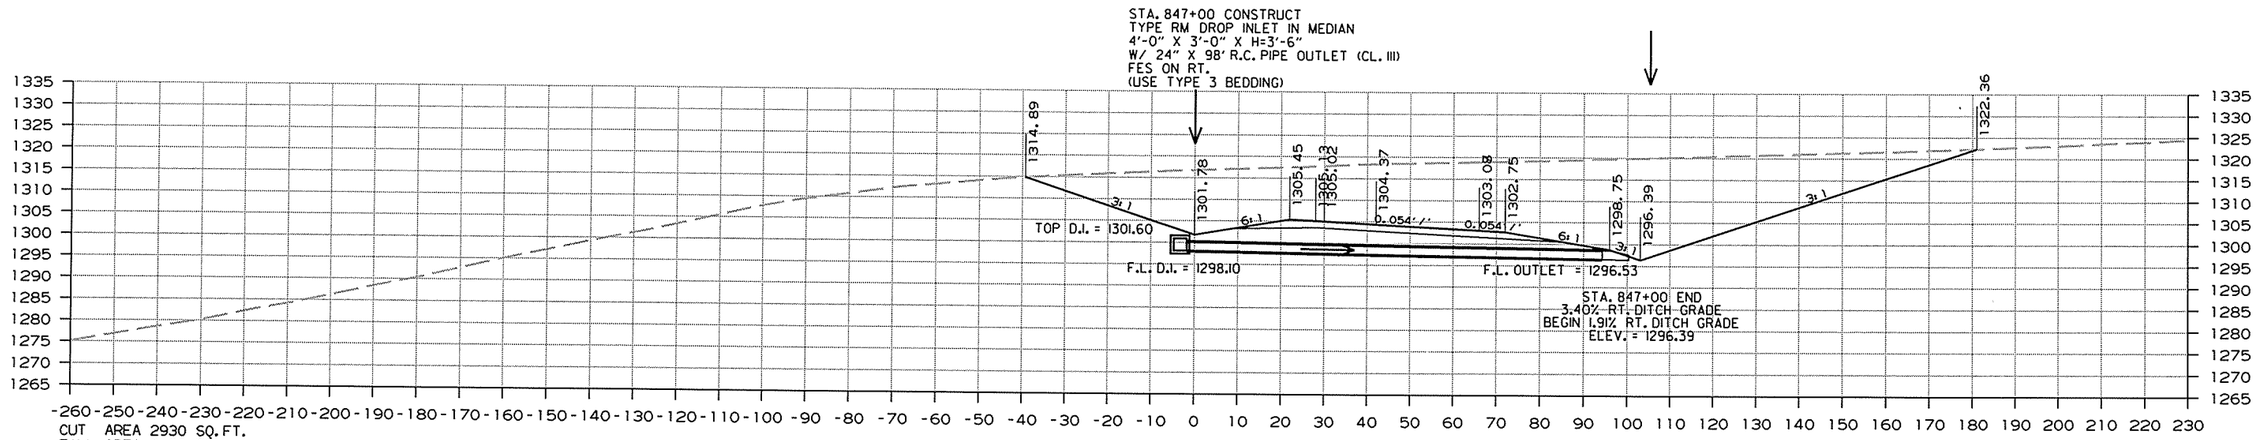

CUT AREA 2930 SQ.FT.
FILL AREA 0 SQ.FT.
ROCK FILL AREA 0 SQ. FT.

847+00.00


CUT VOLUME 9411 CU.YD.
FILL VOLUME 0 CU.YD.
ROCK FILL VOLUME 0 CU.YD.

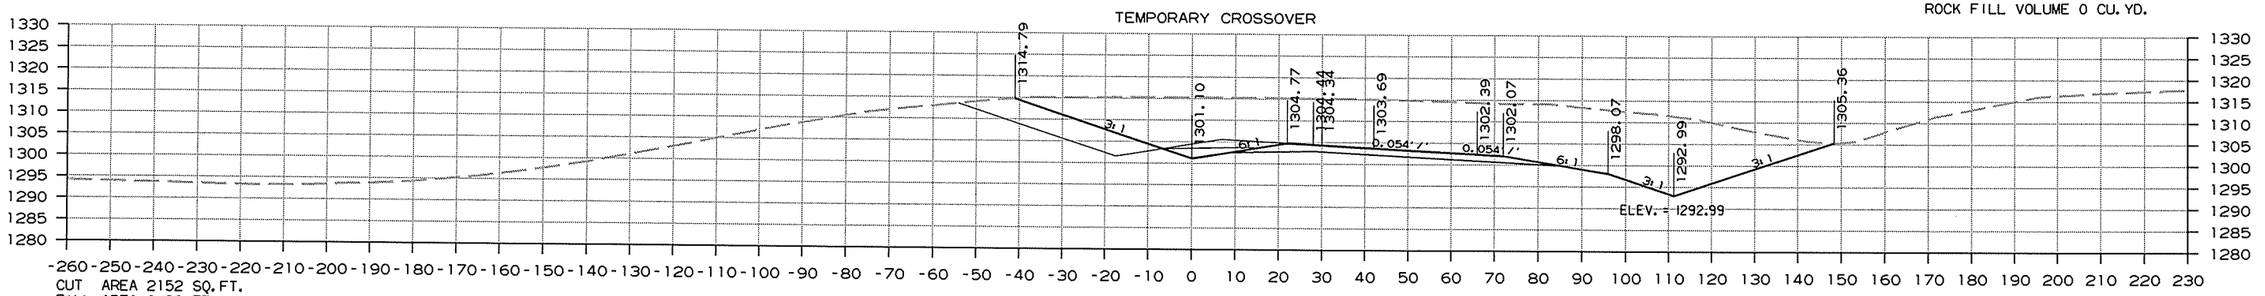

CUT AREA 2152 SQ.FT.
FILL AREA 0 SQ.FT.
ROCK FILL AREA 0 SQ. FT.

846+00.00

CUT VOLUME 4604 CU.YD.
FILL VOLUME 726 CU.YD.
ROCK FILL VOLUME 0 CU.YD.

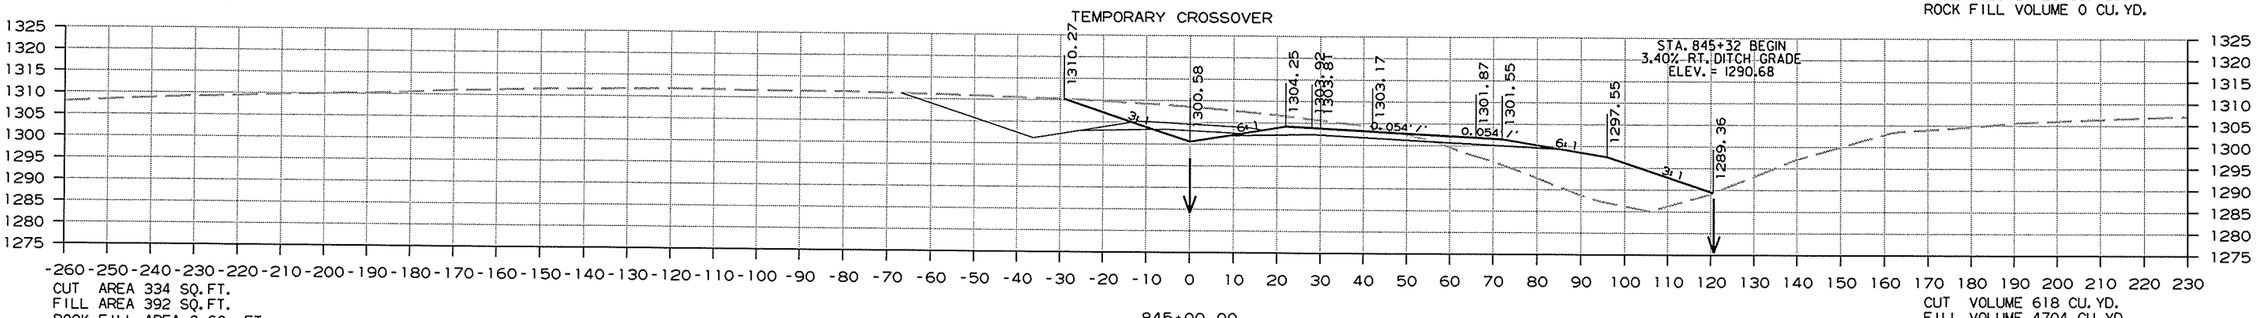

CUT AREA 334 SQ.FT.
FILL AREA 392 SQ.FT.
ROCK FILL AREA 0 SQ. FT.

845+00.00

CUT VOLUME 618 CU.YD.
FILL VOLUME 4704 CU.YD.
ROCK FILL VOLUME 0 CU.YD.


HWY. 71
CROSS SECTION STA. 845+00 TO STA. 847+00

12/26/2013

RCA0904.DGN


DATE REVISED	DATE FILMED	DATE REVISED	DATE FILMED	FED.RD. DIST.NO.	STATE	FED.AID PROJ.NO.	SHEET NO.	TOTAL SHEETS
				6	ARK.			
				JOB NO.		CA0904	403	636

(2) CROSS SECTIONS

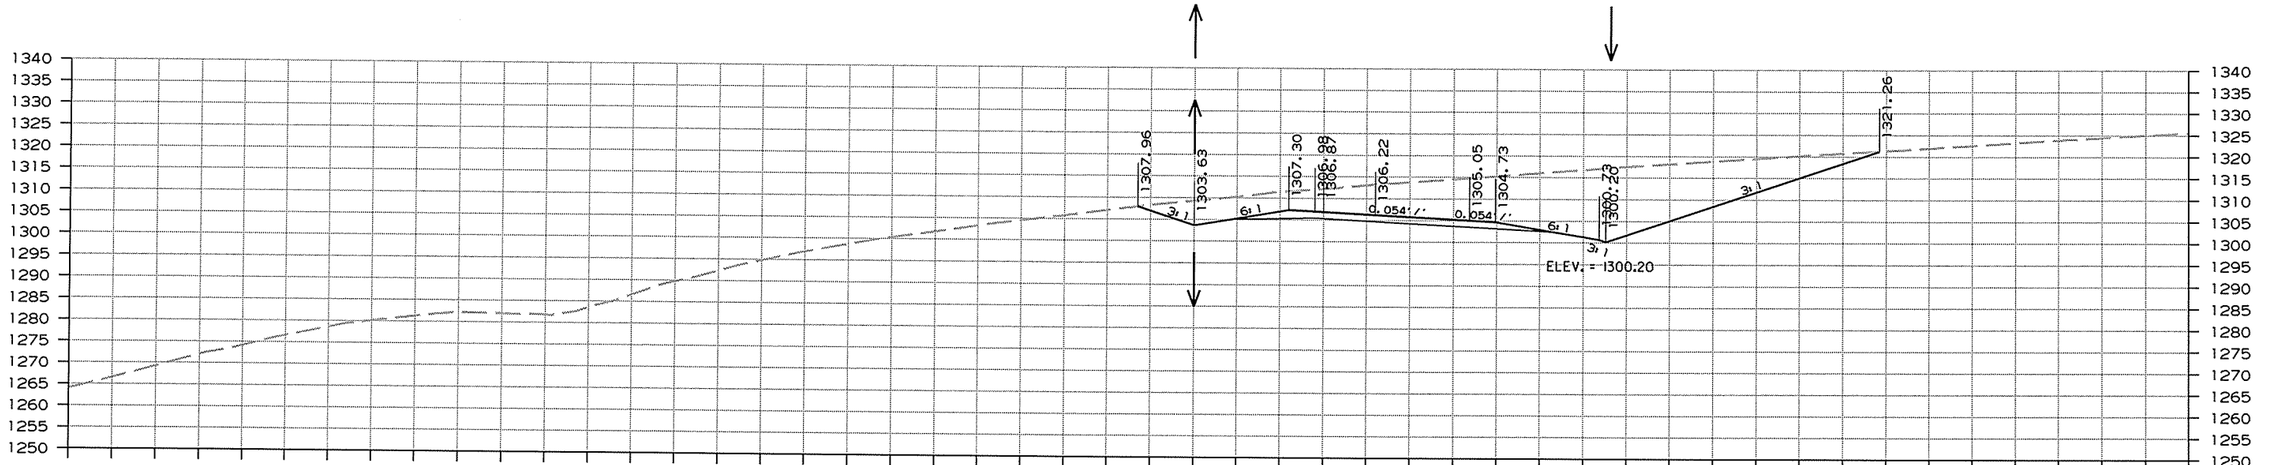

CUT AREA 1488 SQ.FT.
FILL AREA 0 SQ.FT.
ROCK FILL AREA 0 SQ. FT.

CUT VOLUME 7458 CU. YD.
FILL VOLUME 0 CU. YD.
ROCK FILL VOLUME 0 CU. YD.

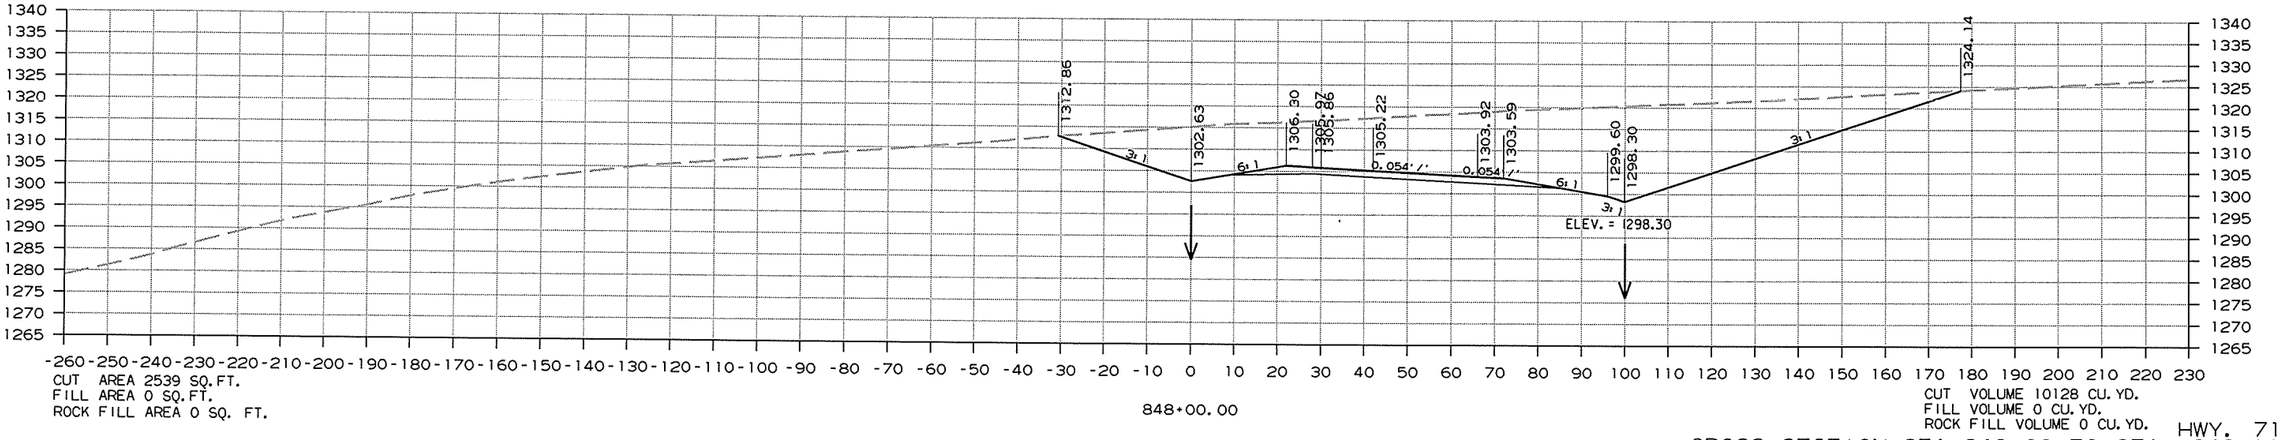

CUT AREA 2539 SQ.FT.
FILL AREA 0 SQ.FT.
ROCK FILL AREA 0 SQ. FT.

CUT VOLUME 10128 CU. YD.
FILL VOLUME 0 CU. YD.
ROCK FILL VOLUME 0 CU. YD.


HWY. 71
CROSS SECTION STA. 848+00 TO STA. 849+00


12/26/2013

RCA0904.DGN

DATE REVISED	DATE FILMED	DATE REVISED	DATE FILMED	FED.RD. DIST.NO.	STATE	FED.AID PROJ.NO.	SHEET NO.	TOTAL SHEETS
				6	ARK.			
				JOB NO.		CA0904	404	636

(2) CROSS SECTIONS

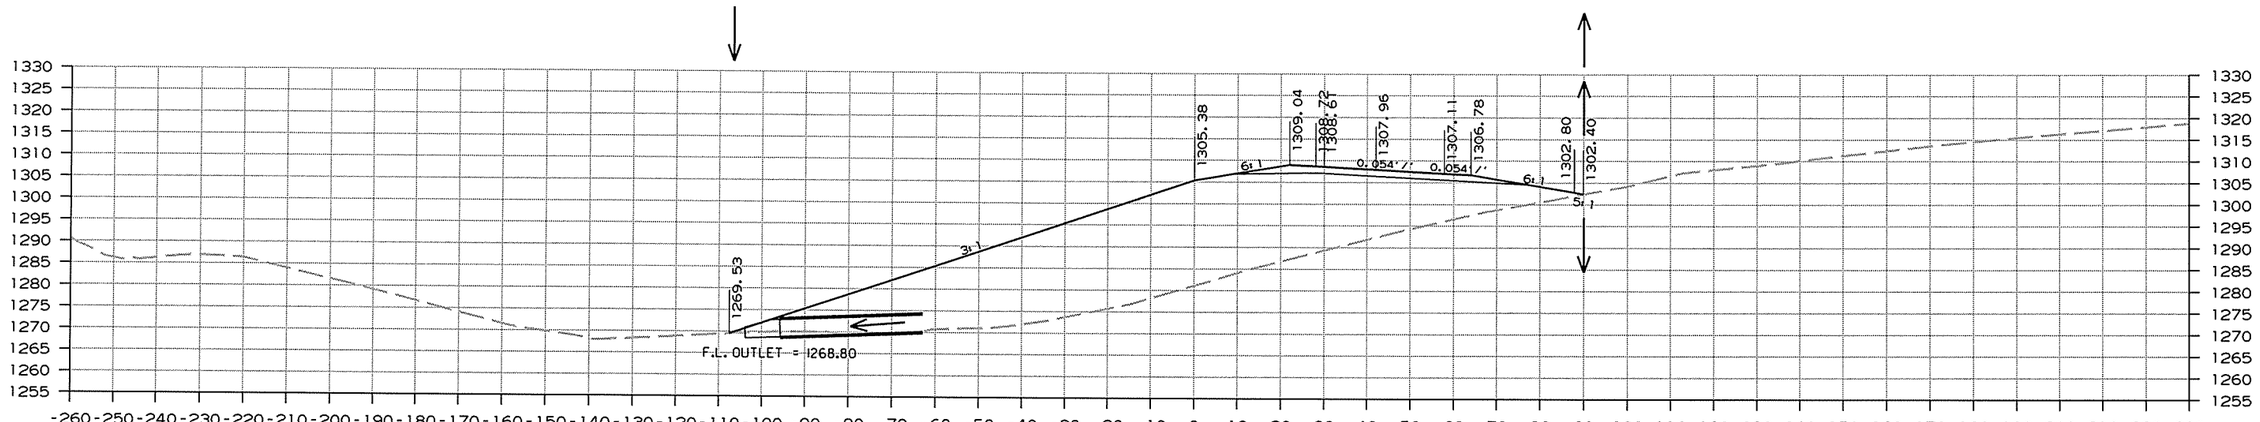

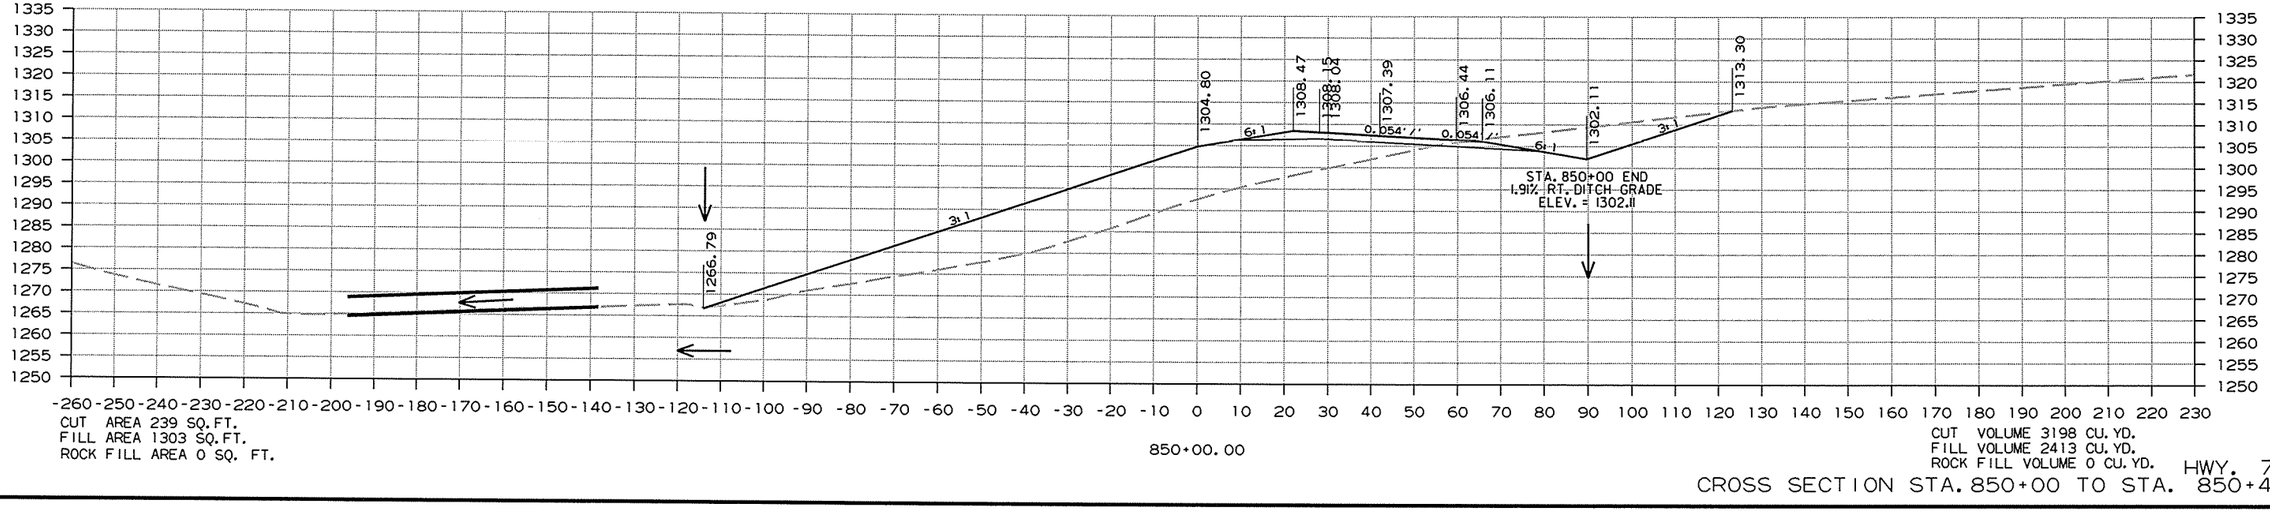


HWY. 71
CROSS SECTION STA. 850+00 TO STA. 850+46

12/26/2013

RCA0904.DGN

DATE REVISED	DATE FILMED	DATE REVISED	DATE FILMED	FED.RD. DIST.NO.	STATE	FED.AID PROJ.NO.	SHEET NO.	TOTAL SHEETS
				6	ARK.			
				JOB NO.		CA0904	405	636


(2) CROSS SECTIONS

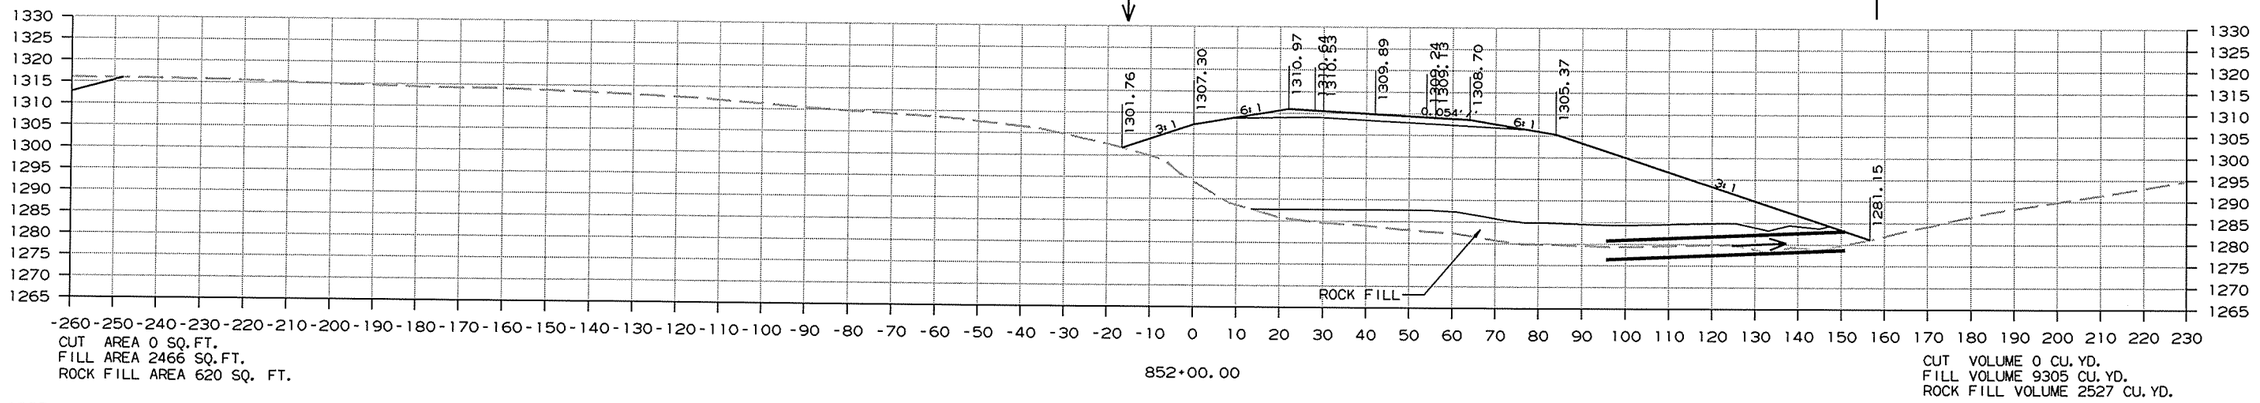

CUT AREA 0 SQ.FT.
FILL AREA 2466 SQ.FT.
ROCK FILL AREA 620 SQ. FT.

852+00.00


CUT VOLUME 0 CU.YD.
FILL VOLUME 9305 CU.YD.
ROCK FILL VOLUME 2527 CU.YD.

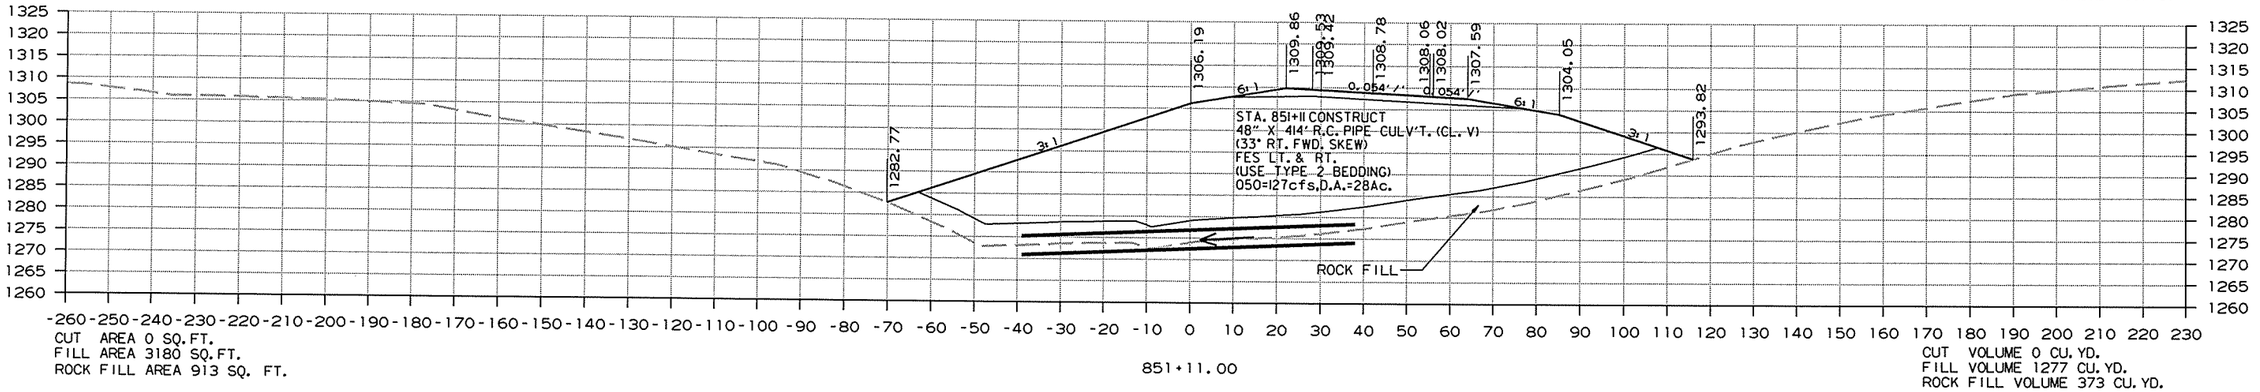

CUT AREA 0 SQ.FT.
FILL AREA 3180 SQ.FT.
ROCK FILL AREA 913 SQ. FT.

851+11.00

CUT VOLUME 0 CU.YD.
FILL VOLUME 1277 CU.YD.
ROCK FILL VOLUME 373 CU.YD.

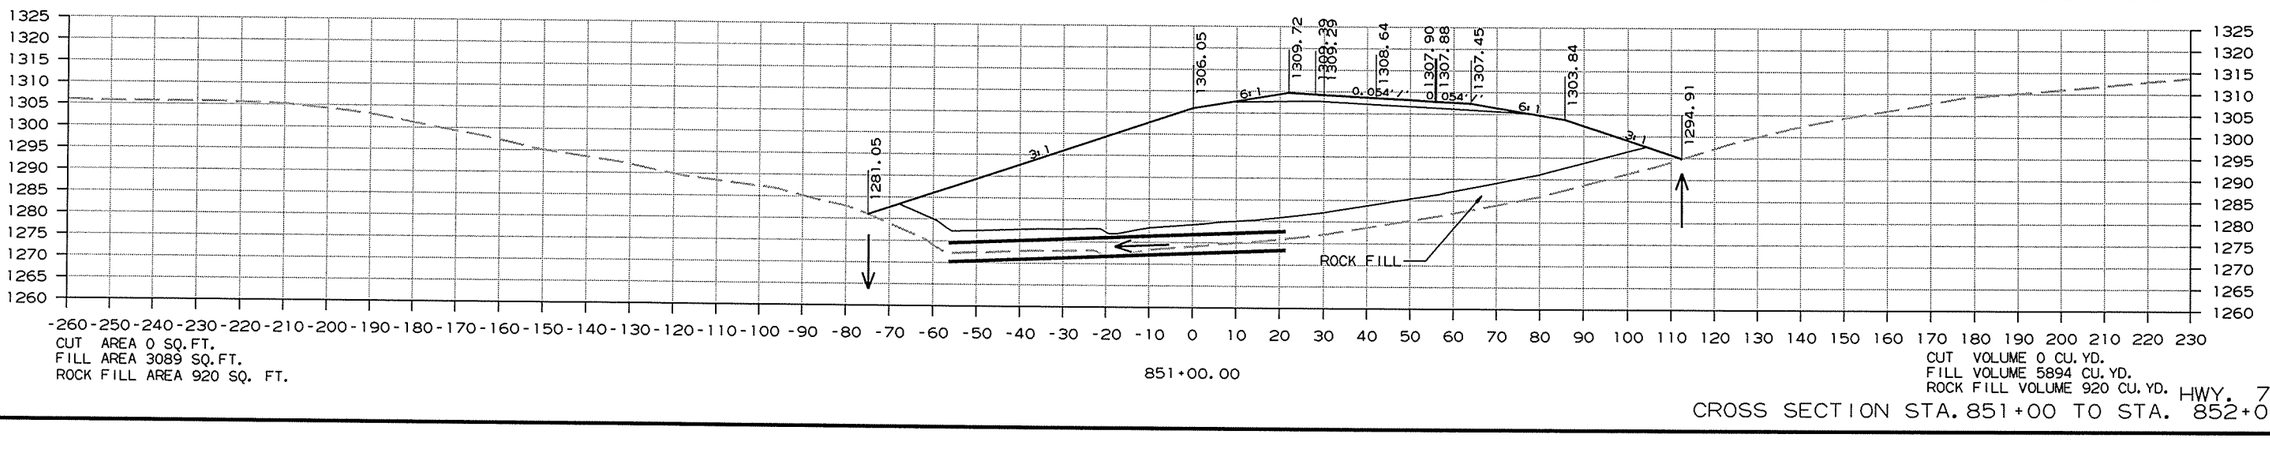

CUT AREA 0 SQ.FT.
FILL AREA 3089 SQ.FT.
ROCK FILL AREA 920 SQ. FT.

851+00.00

CUT VOLUME 0 CU.YD.
FILL VOLUME 5894 CU.YD.
ROCK FILL VOLUME 920 CU.YD.

HWY. 71


CROSS SECTION STA. 851+00 TO STA. 852+00

12/26/2013

RCA0904.DGN

DATE REVISED	DATE FILMED	DATE REVISED	DATE FILMED	FED.RD. DIST.NO.	STATE	FED.AID PROJ.NO.	SHEET NO.	TOTAL SHEETS
				6	ARK.			
				JOB NO.		CA0904	406	636

(2) CROSS SECTIONS

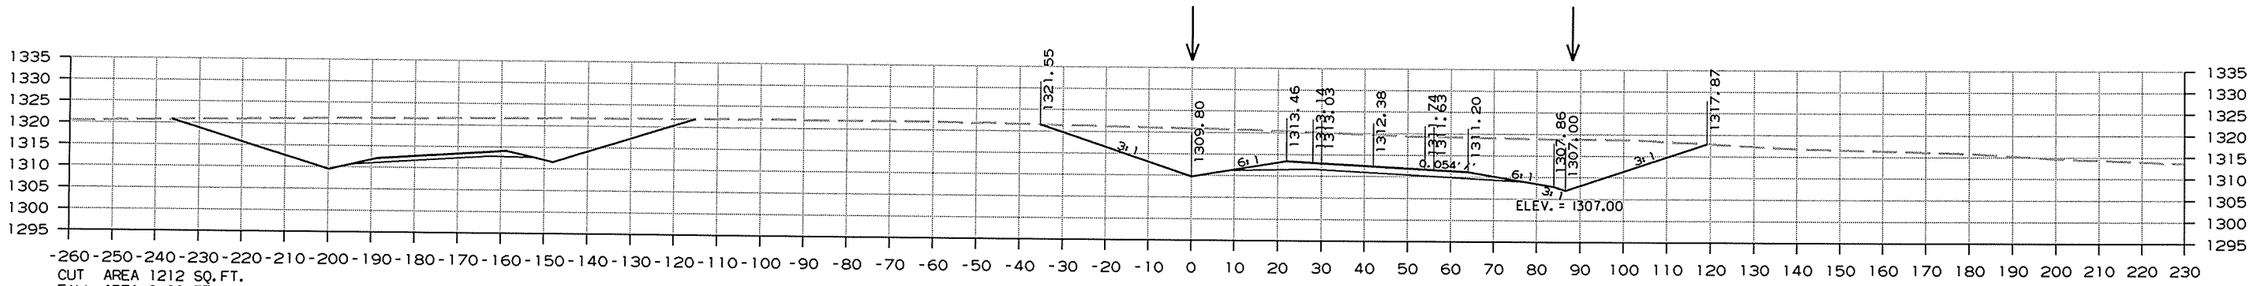


HWY. 71
CROSS SECTION STA. 852+19 TO STA. 854+00


12/26/2013


RCA0904.DGN

DATE REVISED	DATE FILMED	DATE REVISED	DATE FILMED	FED.RD. DIST.NO.	STATE	FED.AID PROJ.NO.	SHEET NO.	TOTAL SHEETS
				6	ARK.			
				JOB NO.		CA0904	407	636

(2) CROSS SECTIONS

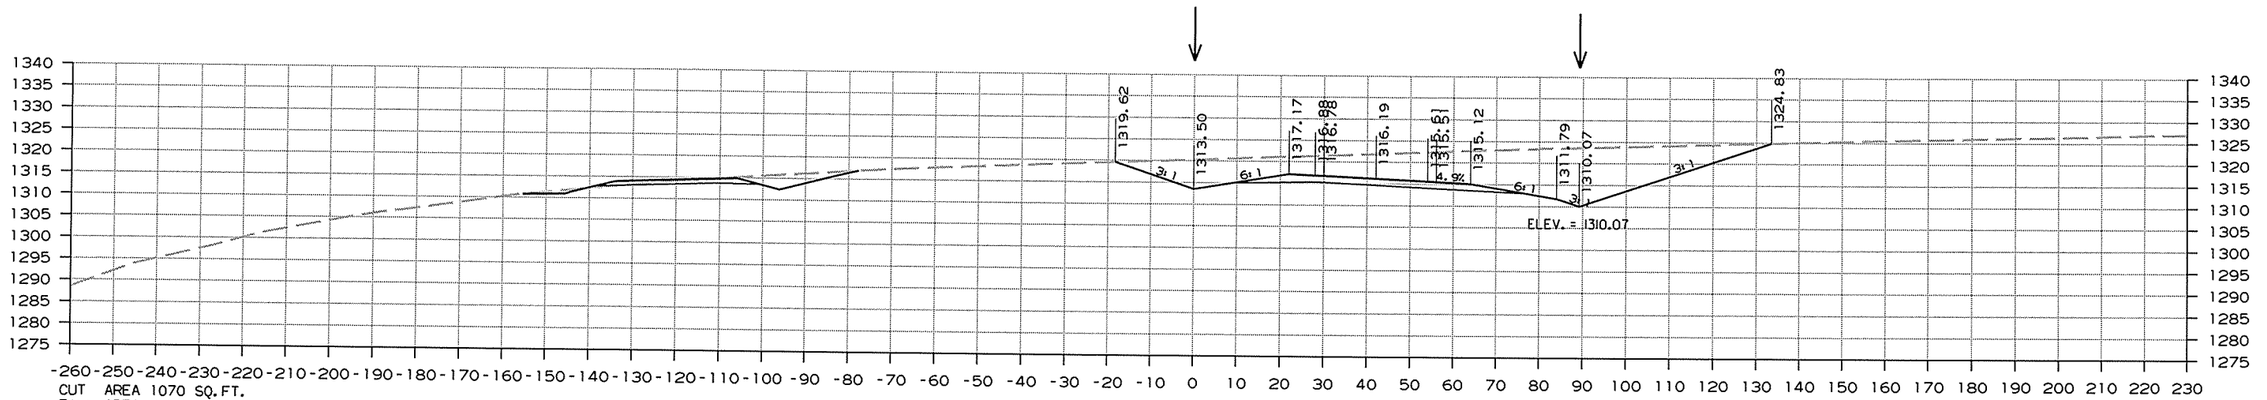

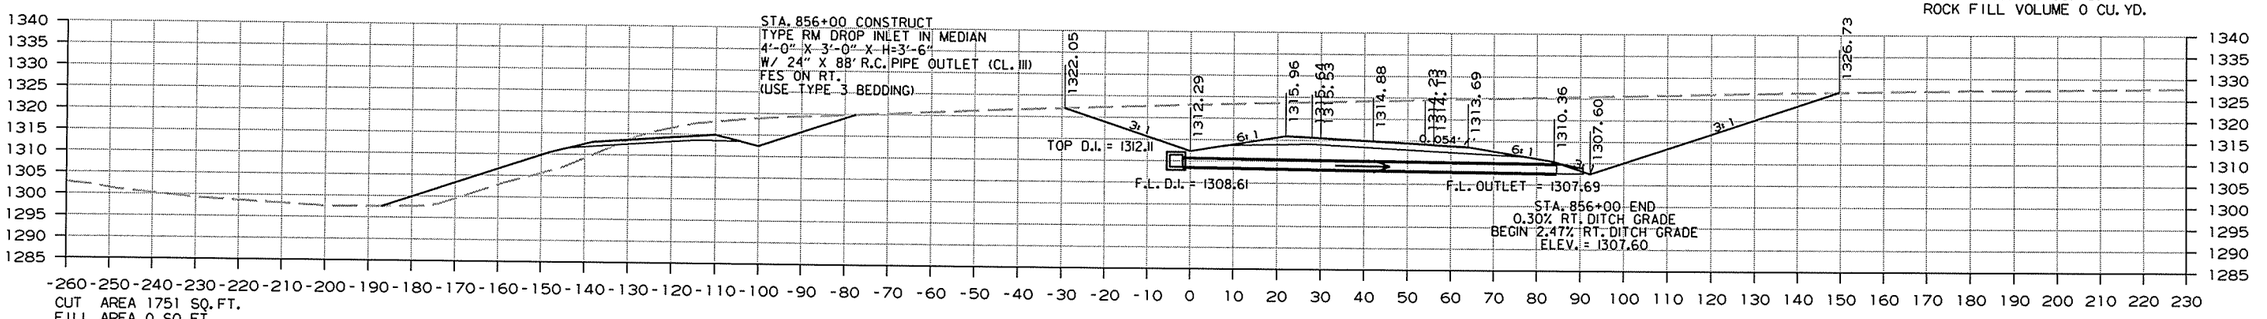

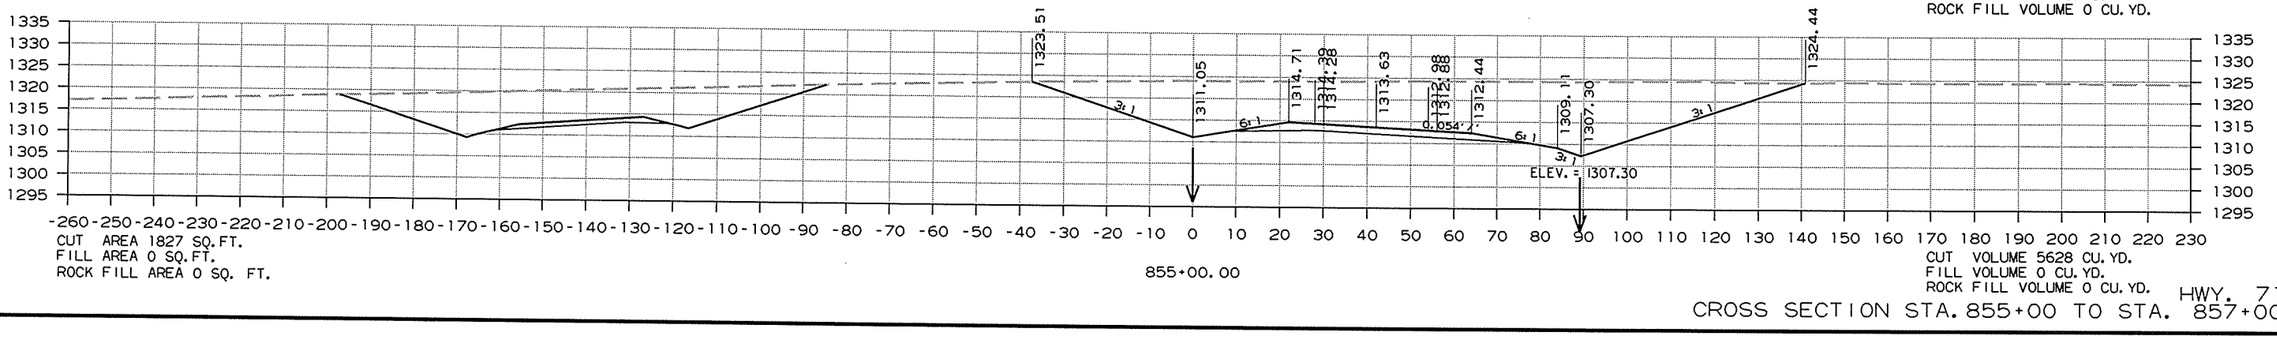

12/26/2013


RCA0904.DGN

HWY. 71

CROSS SECTION STA. 855+00 TO STA. 857+00

DATE REVISED	DATE FILMED	DATE REVISED	DATE FILMED	FED.RD. DIST.NO.	STATE	FED.AID PROJ.NO.	SHEET NO.	TOTAL SHEETS
				6	ARK.			
				JOB NO.		CA0904	408	636

(2) CROSS SECTIONS

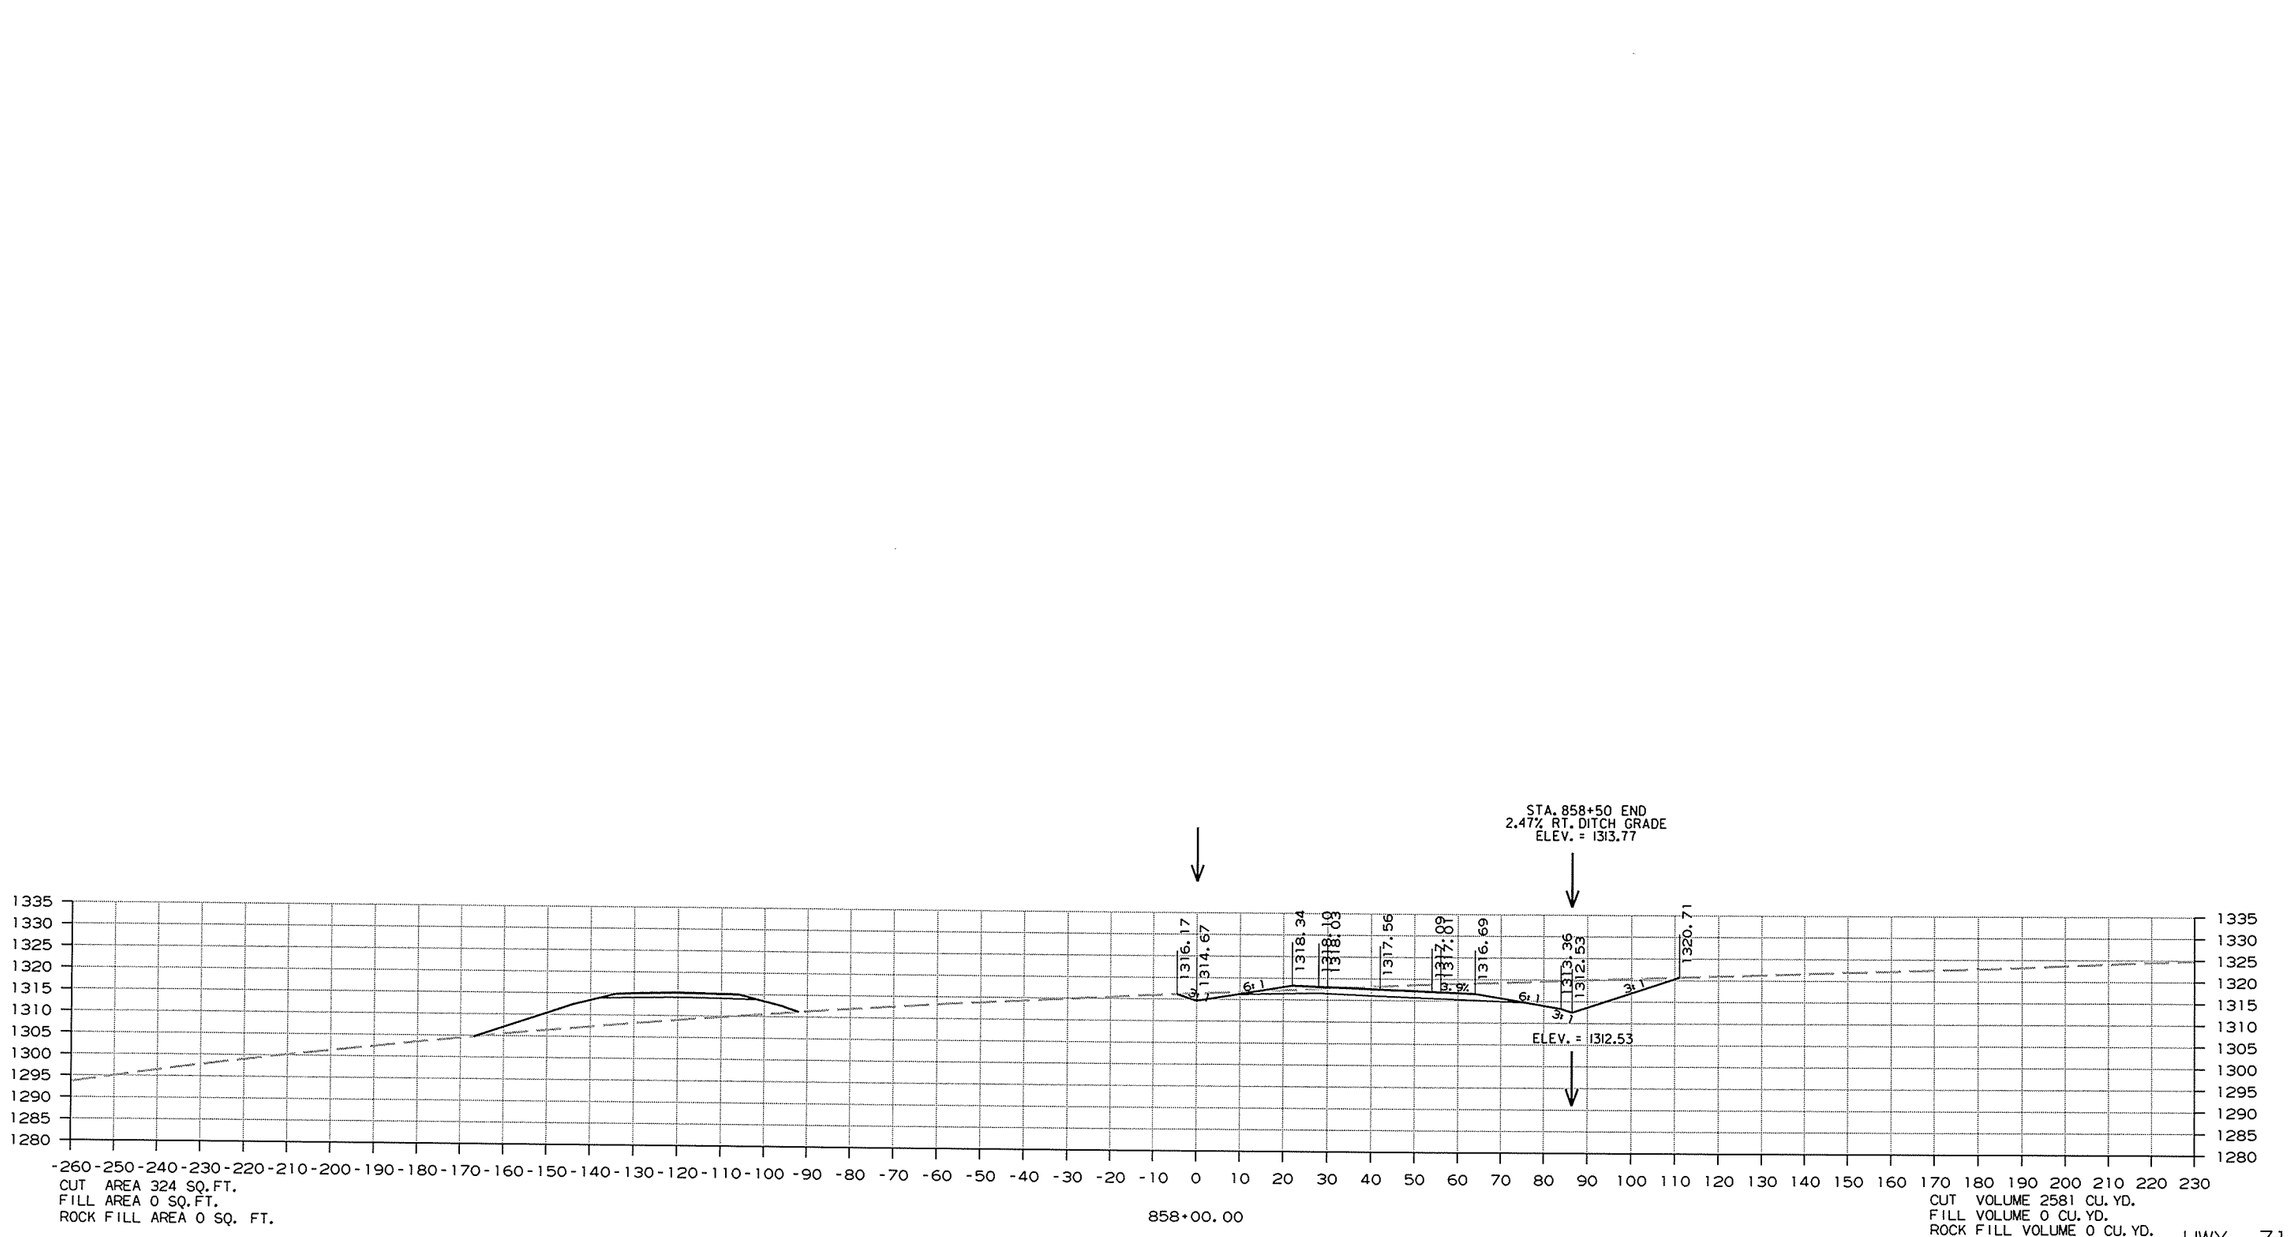


HWY. 71
CROSS SECTION STA. 858+00 TO STA. 858+00


12/26/2013

RCA0904.DGN

DATE REVISED	DATE FILMED	DATE REVISED	DATE FILMED	FED.RD. DIST.NO.	STATE	FED.AID PROJ.NO.	SHEET NO.	TOTAL SHEETS
				6	ARK.			
				JOB NO.		CA0904	409	636

(2) CROSS SECTIONS

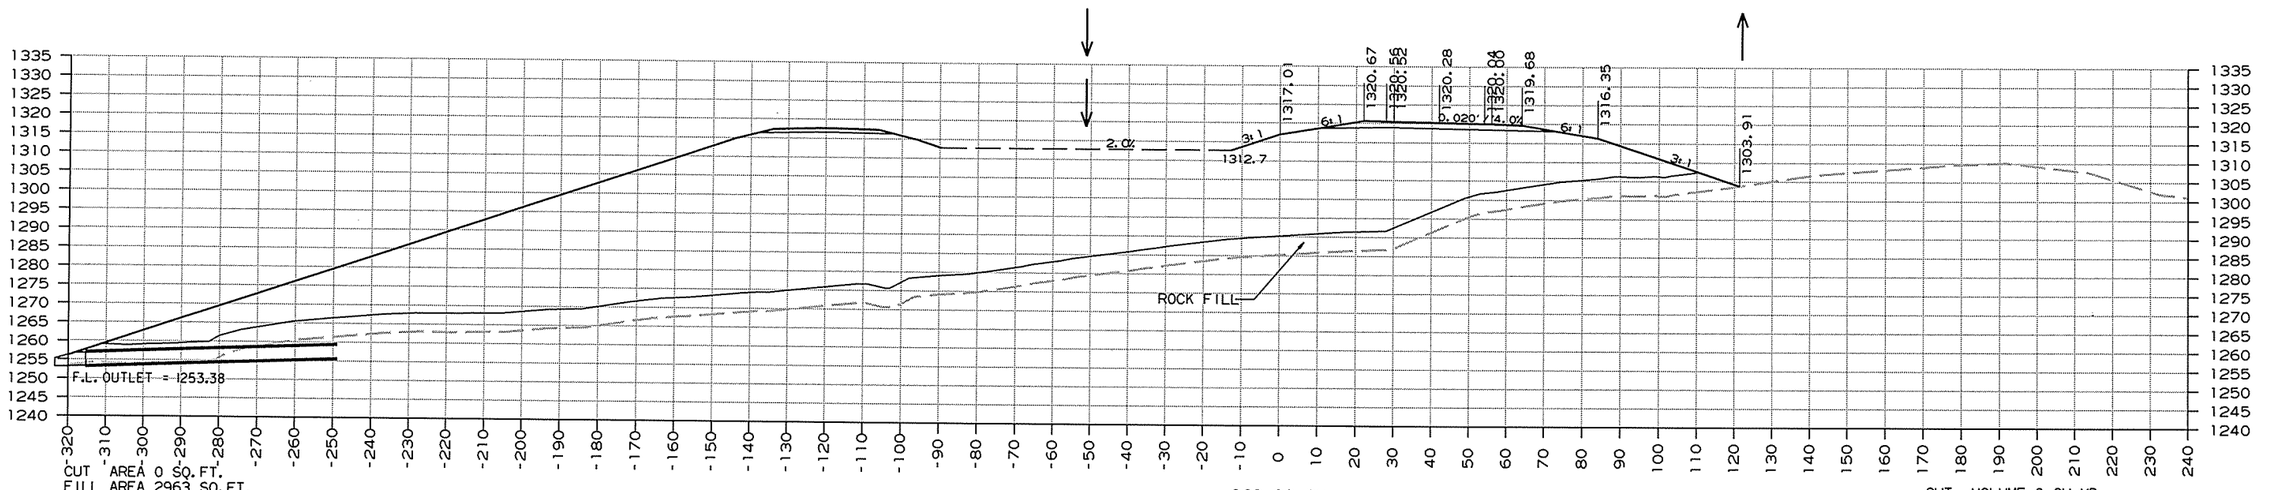

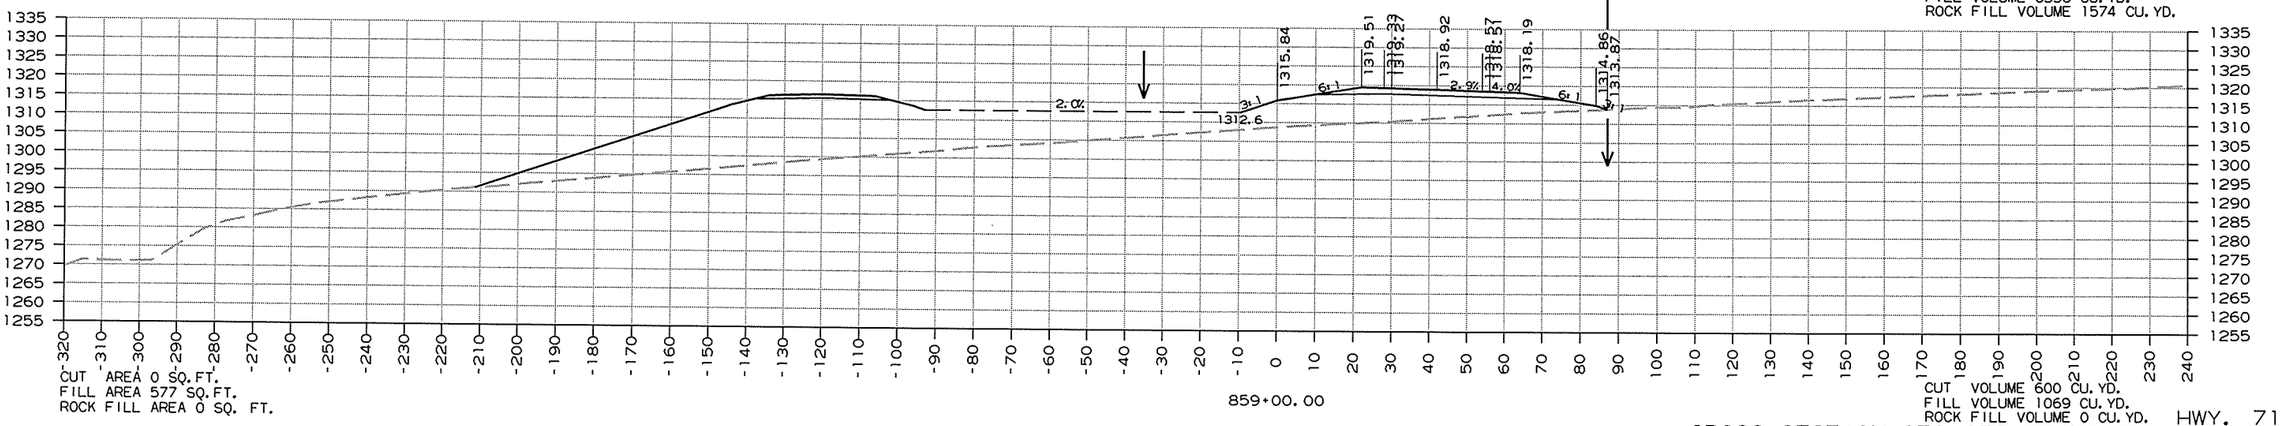


HWY. 71
CROSS SECTION STA. 859+00 TO STA. 860+00


12/26/2013

RCA0904.DGN

DATE REVISED	DATE FILMED	DATE REVISED	DATE FILMED	FED.RD. DIST.NO.	STATE	FED.AID PROJ.NO.	SHEET NO.	TOTAL SHEETS
				6	ARK.			
				JOB NO.		CA0904	410	636

(2) CROSS SECTIONS

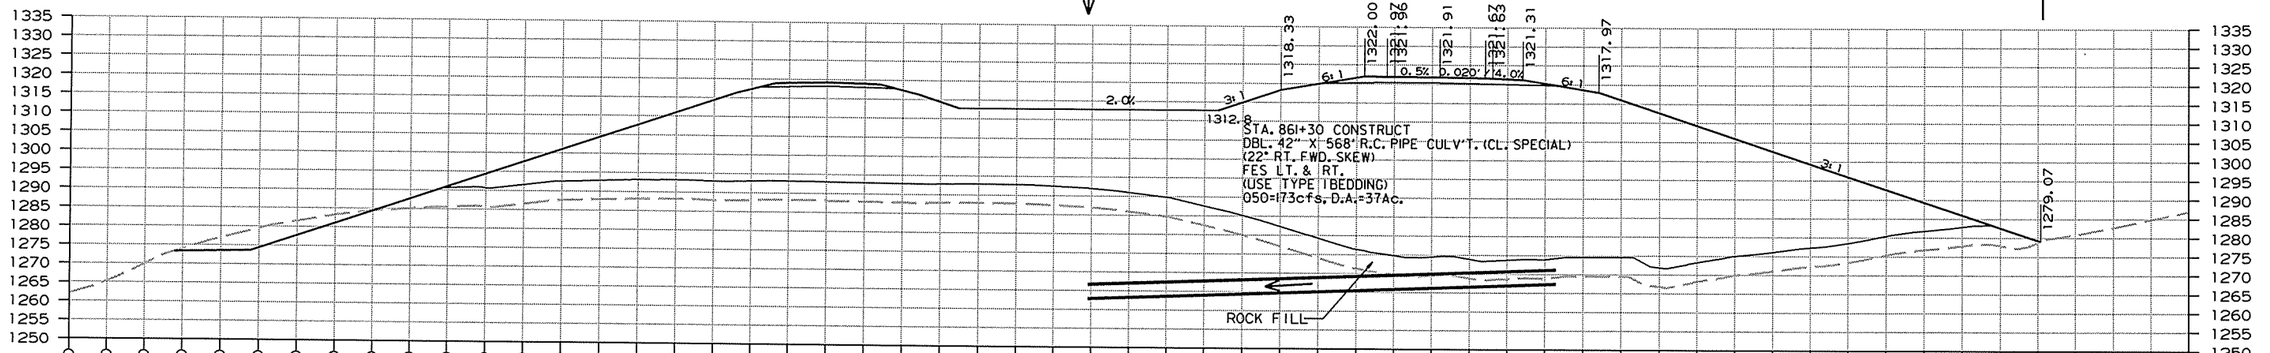

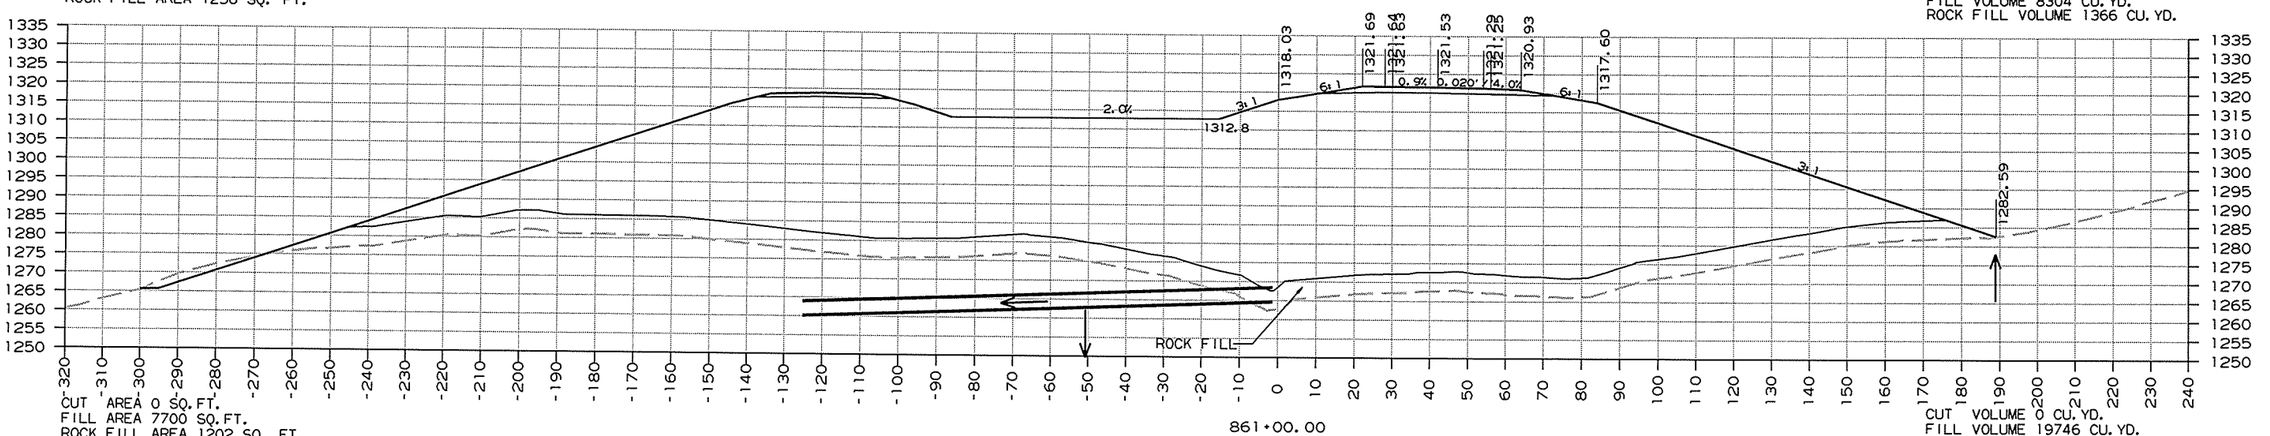

CROSS SECTION STA. 861+00 TO STA. 861+30


HWY. 71

12/26/2013

RCA0904.DGN

DATE REVISED	DATE FILMED	DATE REVISED	DATE FILMED	FED.RD. DIST.NO.	STATE	FED.AID PROJ.NO.	SHEET NO.	TOTAL SHEETS
				6	ARK.			
				JOB NO.		CA0904	411	636

(2) CROSS SECTIONS

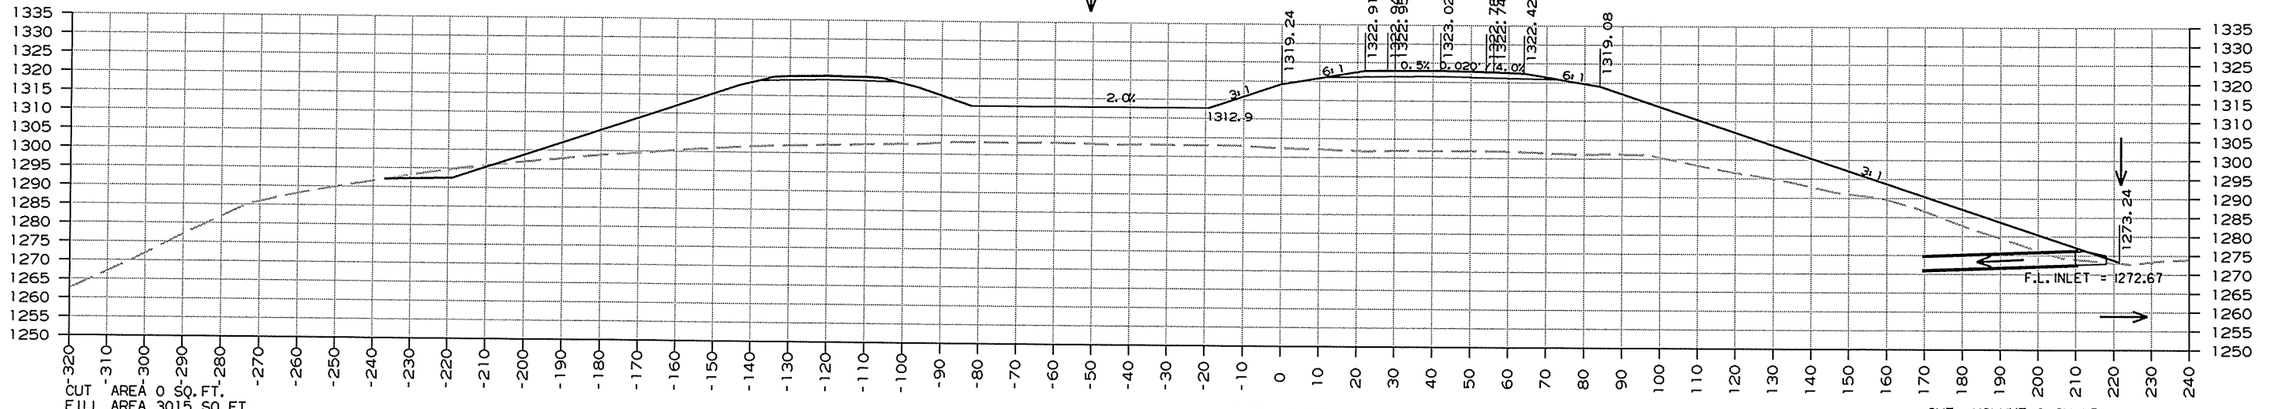

HWY. 71


CROSS SECTION STA. 862+00 TO STA. 862+19

12/26/2013

RCA0904.DGN

DATE REVISED	DATE FILMED	DATE REVISED	DATE FILMED	FED.RD. DIST.NO.	STATE	FED.AID PROJ.NO.	SHEET NO.	TOTAL SHEETS
				6	ARK.			
				JOB NO.		CA0904	412	636

(2) CROSS SECTIONS

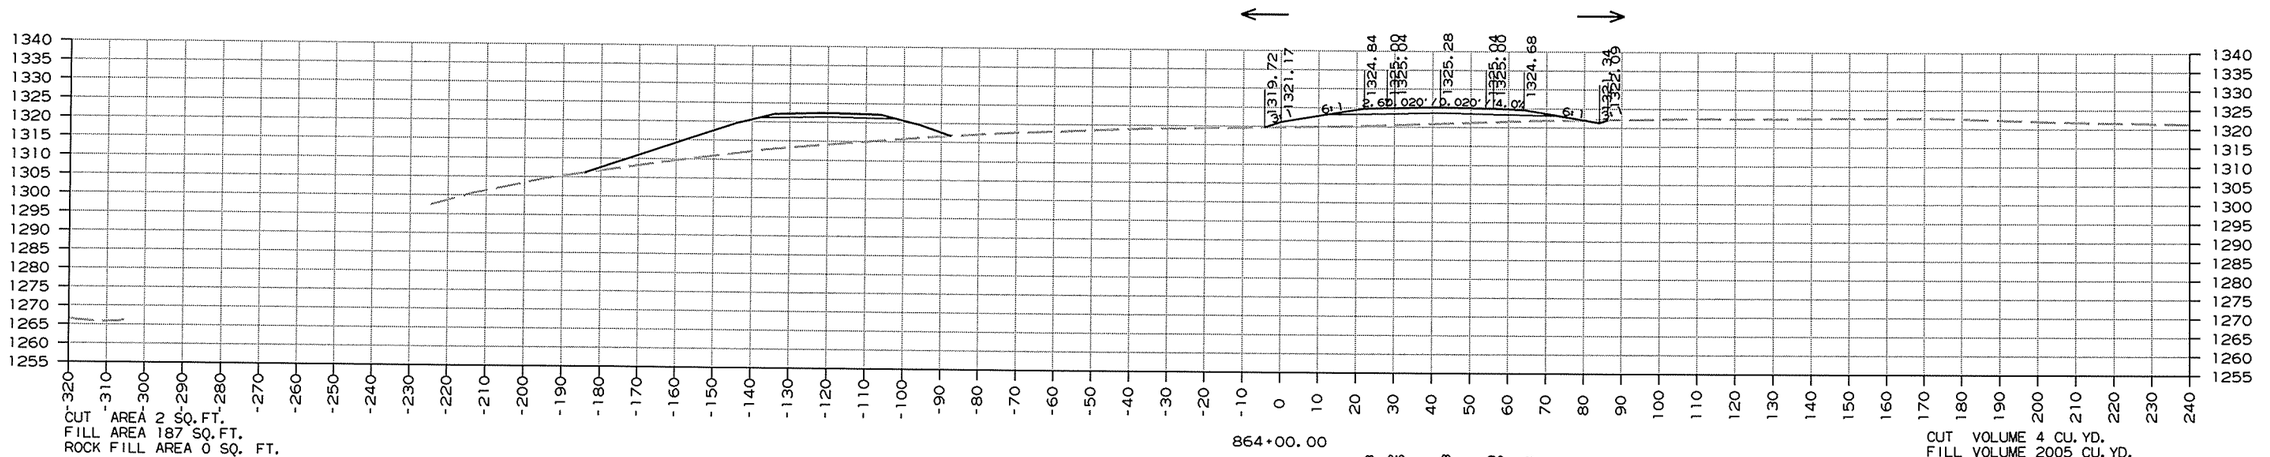

CROSS SECTION STA. 863+00 TO STA. 864+00

HWY. 71


12/26/2013

RCA0904.DGN

DATE REVISED	DATE FILMED	DATE REVISED	DATE FILMED

FED.RD. DIST.NO.	STATE	FED.AID PROJ.NO.	SHEET NO.	TOTAL SHEETS
6	ARK.			
JOB NO.		CA0904	413	636

(2) CROSS SECTIONS

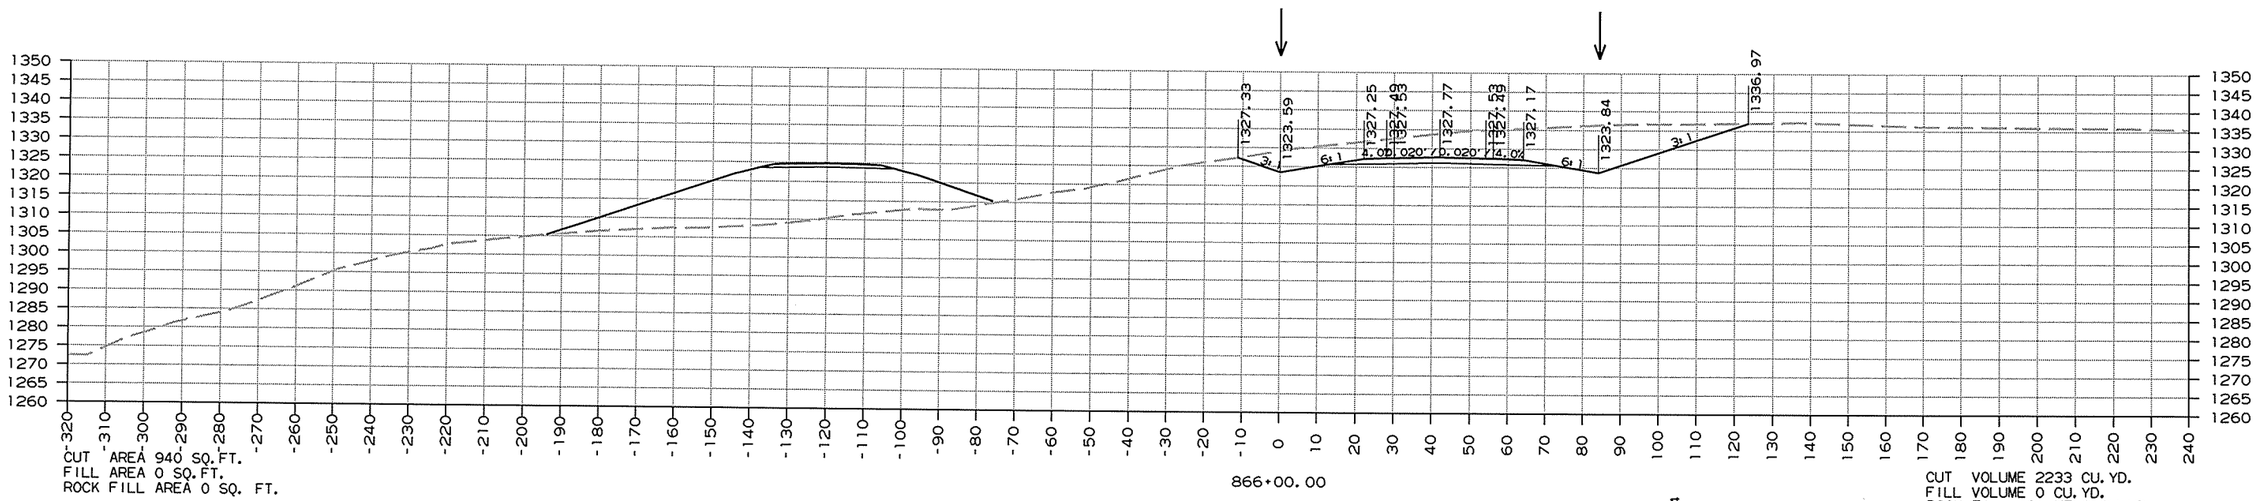

12/26/2013


RCA0904.DGN

HWY. 71

CROSS SECTION STA. 865+00 TO STA. 866+00

DATE REVISED	DATE FILMED	DATE REVISED	DATE FILMED	FED.RD. DIST.NO.	STATE	FED.AID PROJ.NO.	SHEET NO.	TOTAL SHEETS
				6	ARK.			
				JOB NO.		CA0904	414	636

(2) CROSS SECTIONS

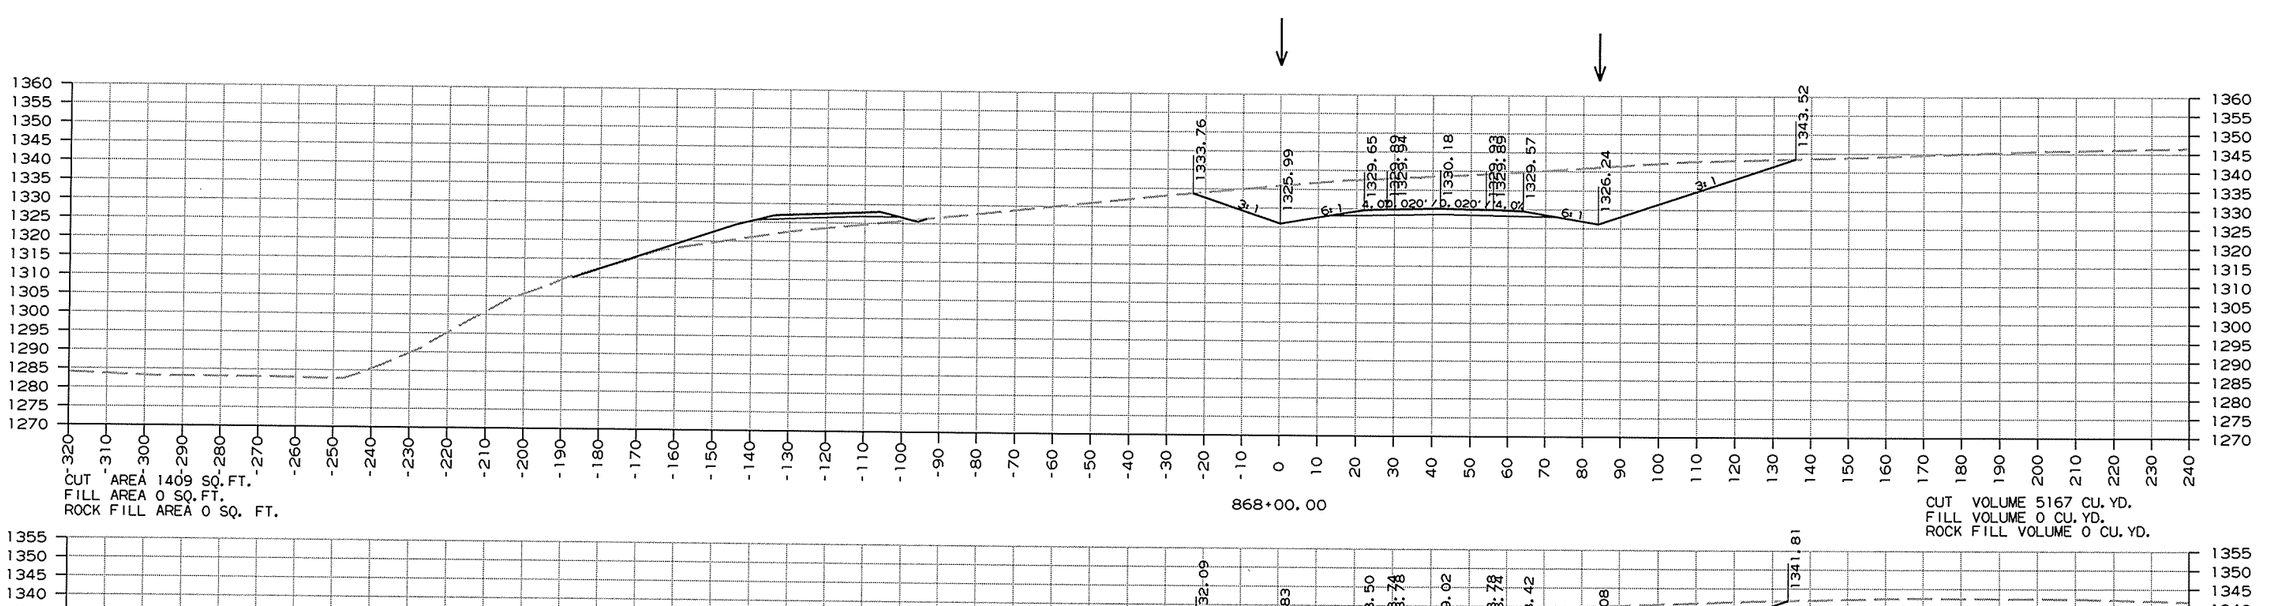


HWY. 71
CROSS SECTION STA. 867+00 TO STA. 868+00

12/26/2013

RCA0904.DGN

DATE REVISED	DATE FILMED	DATE REVISED	DATE FILMED	FED.RD. DIST.NO.	STATE	FED.AID PROJ.NO.	SHEET NO.	TOTAL SHEETS
				6	ARK.			
				JOB NO.		CA0904	415	636

(2) CROSS SECTIONS

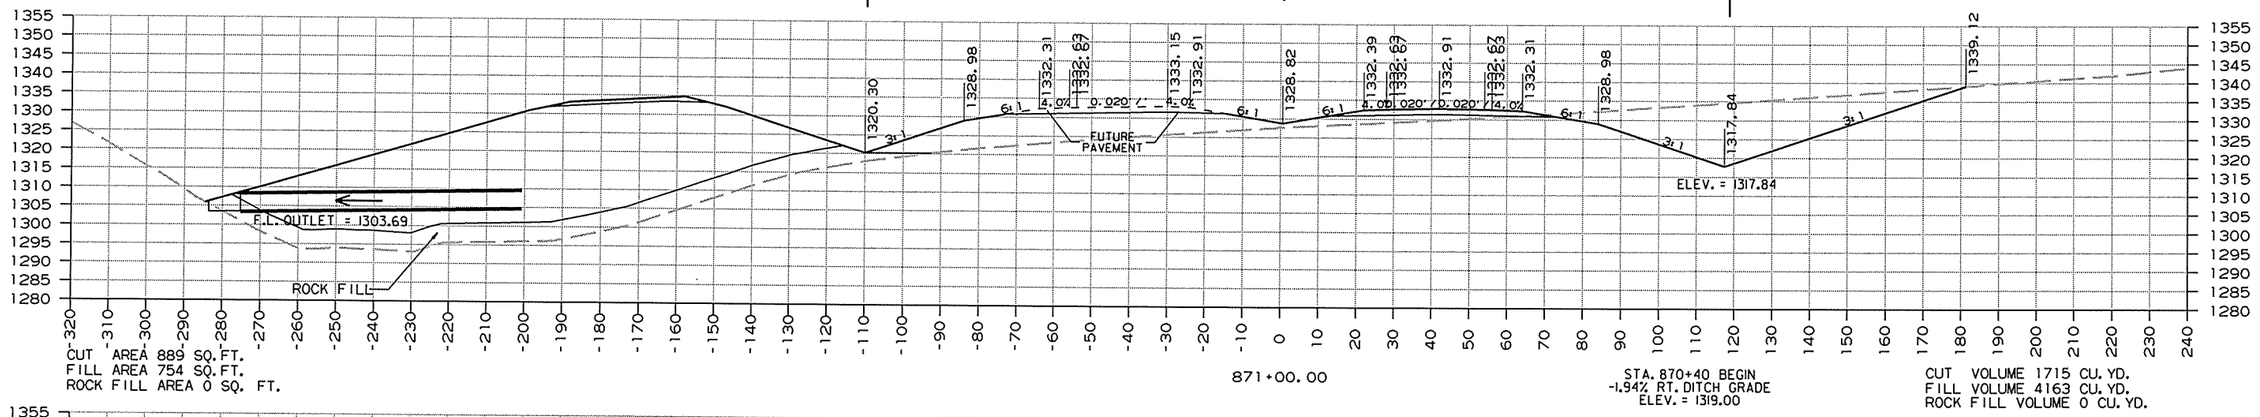


CUT AREA 889 SQ.FT.
FILL AREA 754 SQ.FT.
ROCK FILL AREA 0 SQ. FT.

871+00.00

STA. 870+40 BEGIN
-1.94% RT. DITCH GRADE
ELEV. = 1319.00


CUT VOLUME 1715 CU. YD.
FILL VOLUME 4163 CU. YD.
ROCK FILL VOLUME 0 CU. YD.

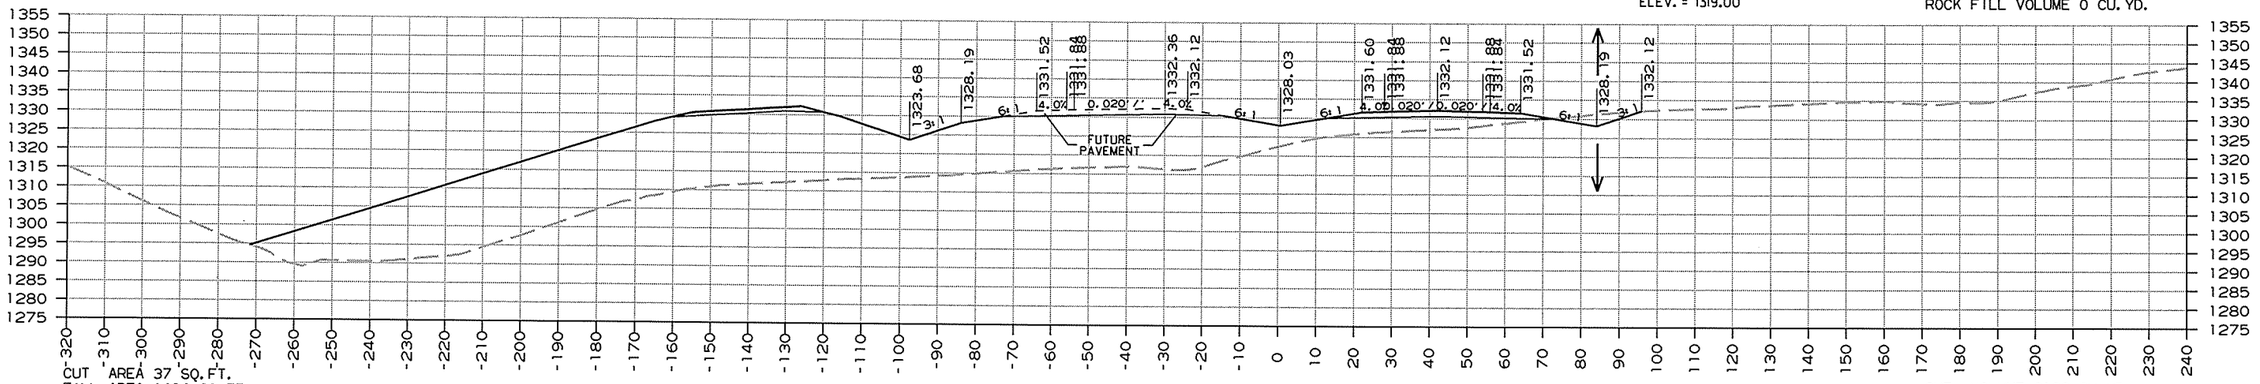

CUT AREA 37 SQ.FT.
FILL AREA 1494 SQ.FT.
ROCK FILL AREA 0 SQ. FT.

870+00.00

CUT VOLUME 2132 CU. YD.
FILL VOLUME 2778 CU. YD.
ROCK FILL VOLUME 0 CU. YD.

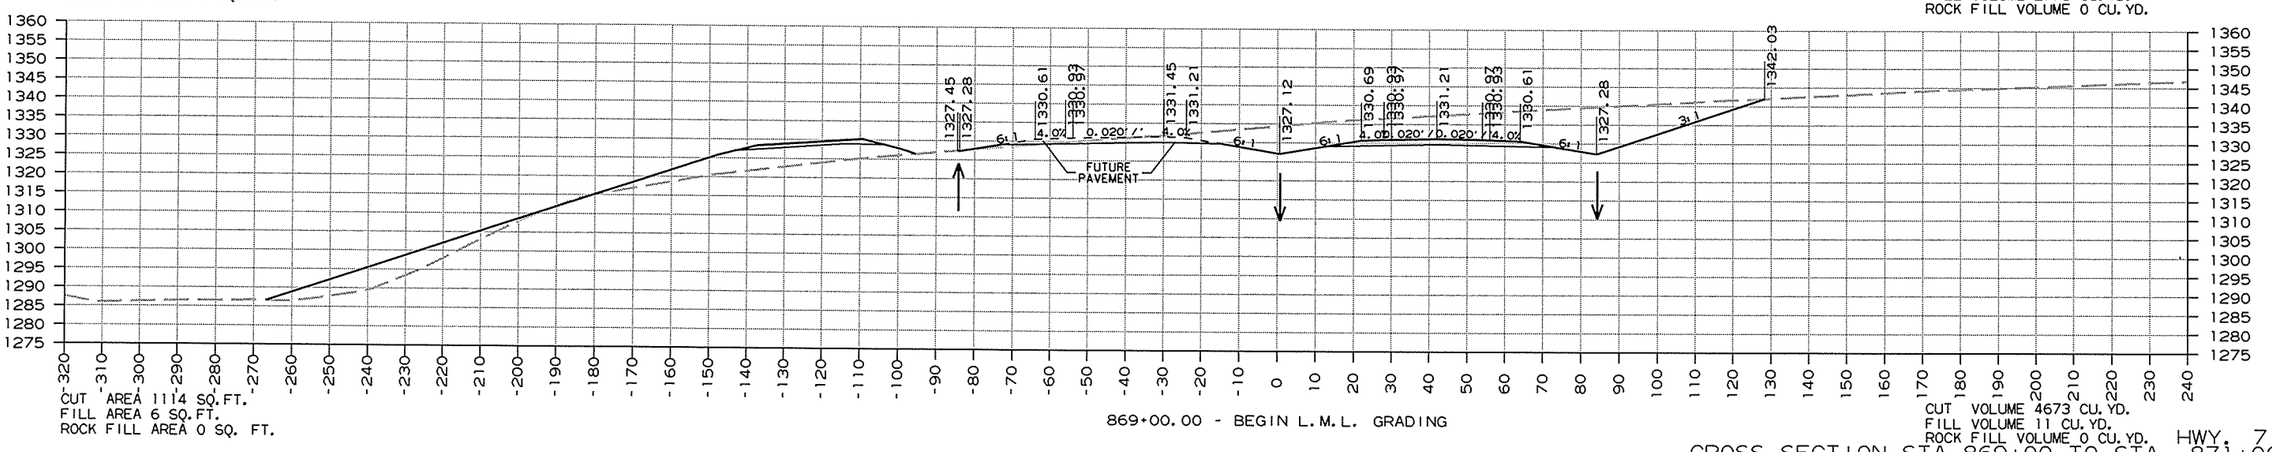

CUT AREA 1114 SQ.FT.
FILL AREA 6 SQ.FT.
ROCK FILL AREA 0 SQ. FT.

869+00.00 - BEGIN L.M.L. GRADING

CUT VOLUME 4673 CU. YD.
FILL VOLUME 11 CU. YD.
ROCK FILL VOLUME 0 CU. YD.


HWY. 71
CROSS SECTION STA. 869+00 TO STA. 871+00


12/26/2013

RCA0904.DGN


DATE REVISED	DATE FILMED	DATE REVISED	DATE FILMED	FED.RD. DIST.NO.	STATE	FED.AID PROJ.NO.	SHEET NO.	TOTAL SHEETS
				6	ARK.			
				JOB NO.		CA0904	416	636

(2) CROSS SECTIONS

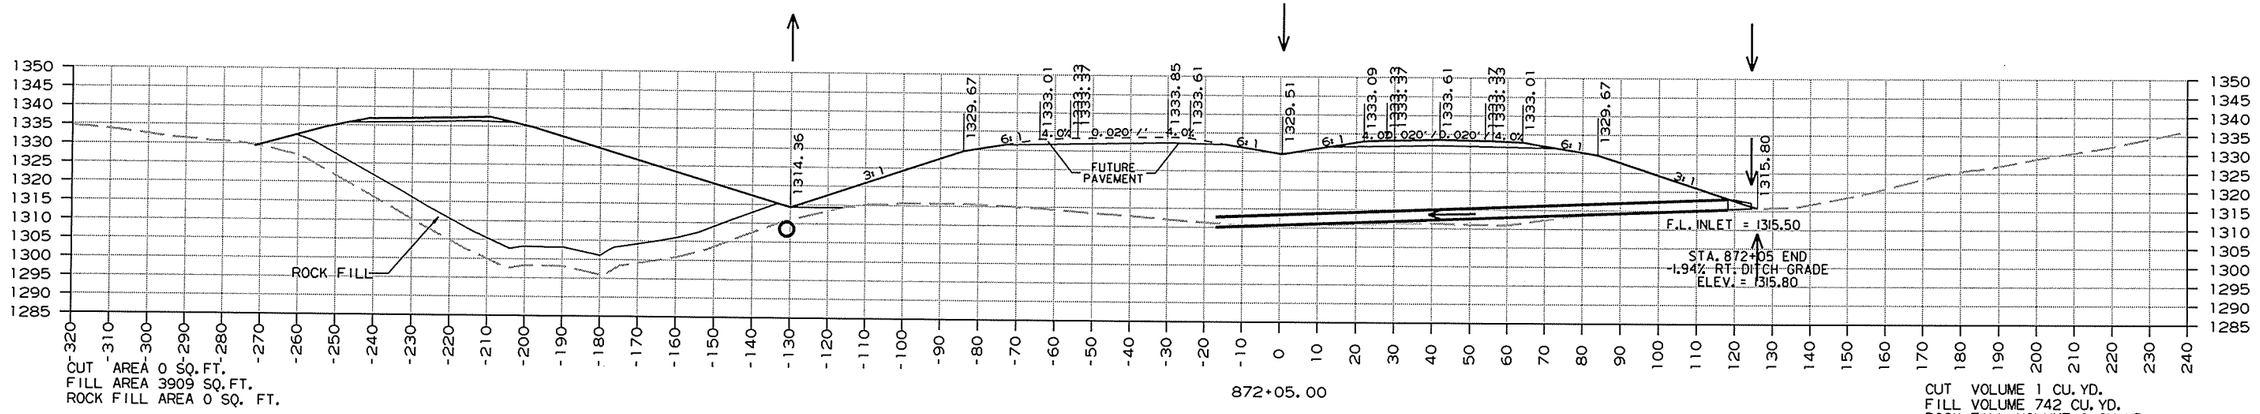

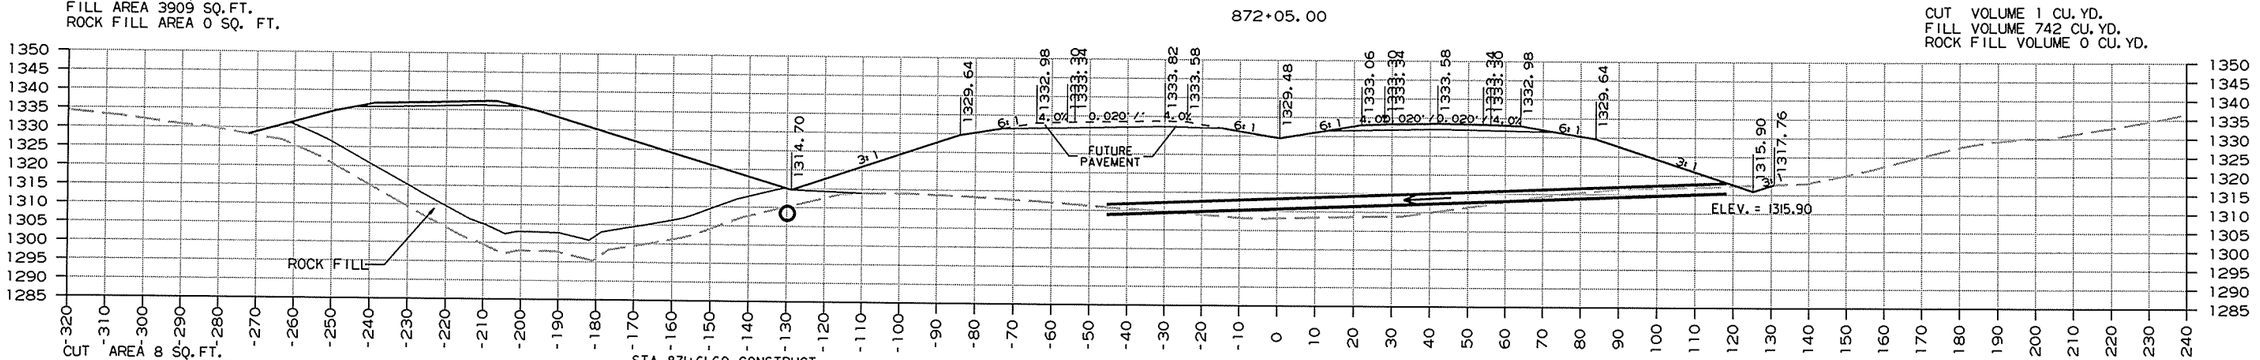

STA. 871+61.60 CONSTRUCT
TYPE RM DROP INLET 121.39' LT.
6'-6" X 5'-0" X H=12'-2"
W/ 30" X 242' R.C. PIPE INLET (CL. V)
(10° RT. FWD SKEW)
42" X 132' R.C. STUB INLET (CL. III)
54" X 162' R.C. PIPE OUTLET CL. V)
F.E.S. ON INLETS AND OUTLET
(USE TYPE 3 BEDDING)
Q50=23cfs, D.A.=9Ac.

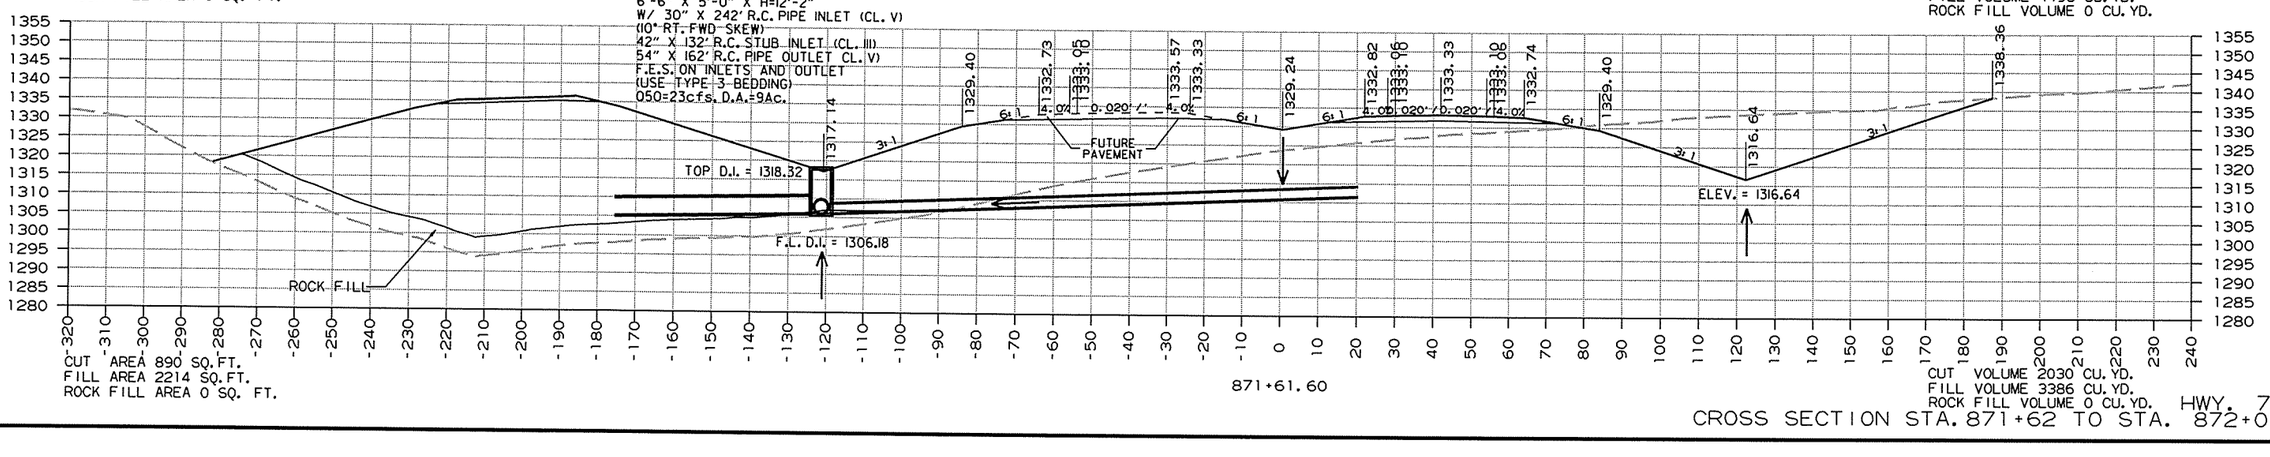

12/26/2013


RCA0904.DGN


HWY. 71


CROSS SECTION STA. 871+62 TO STA. 872+05

DATE REVISED	DATE FILMED	DATE REVISED	DATE FILMED	FED.RD. DIST.NO.	STATE	FED.AID PROJ.NO.	SHEET NO.	TOTAL SHEETS
				6	ARK.			
				JOB NO.		CA0904	417	636

(2) CROSS SECTIONS

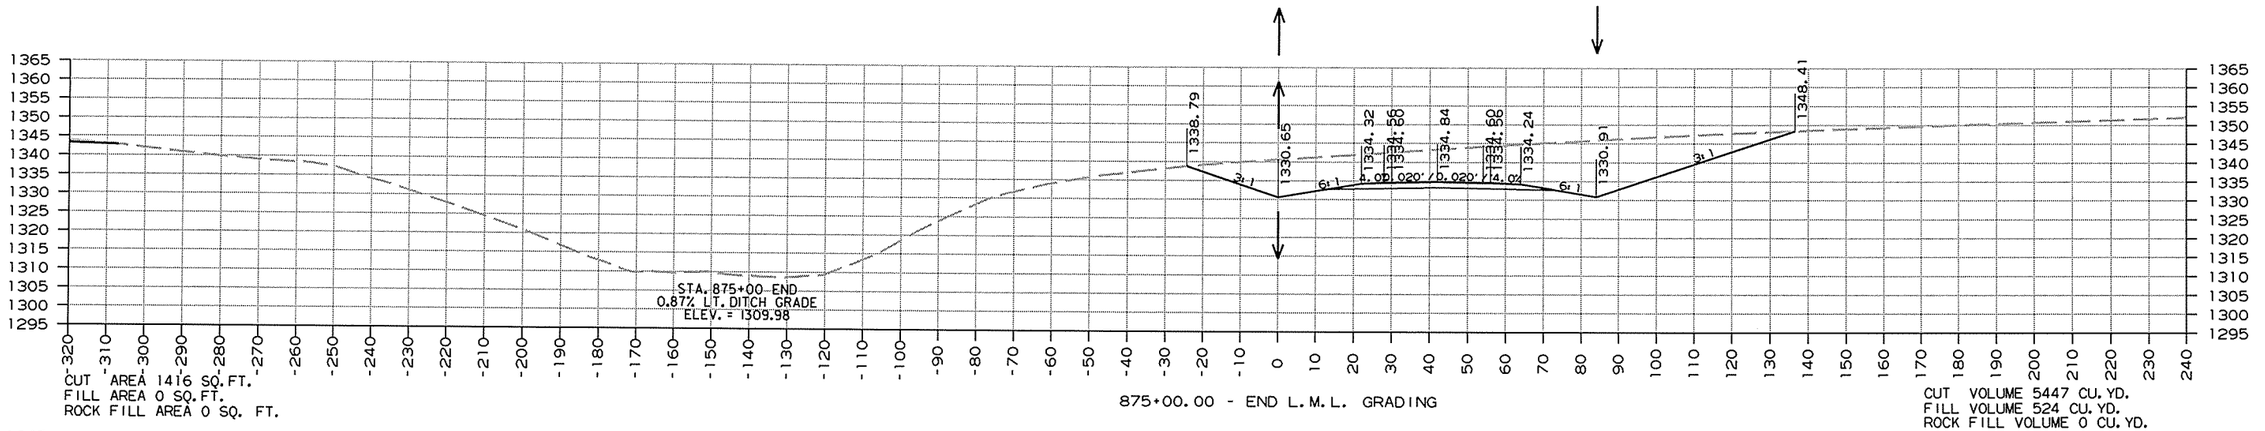

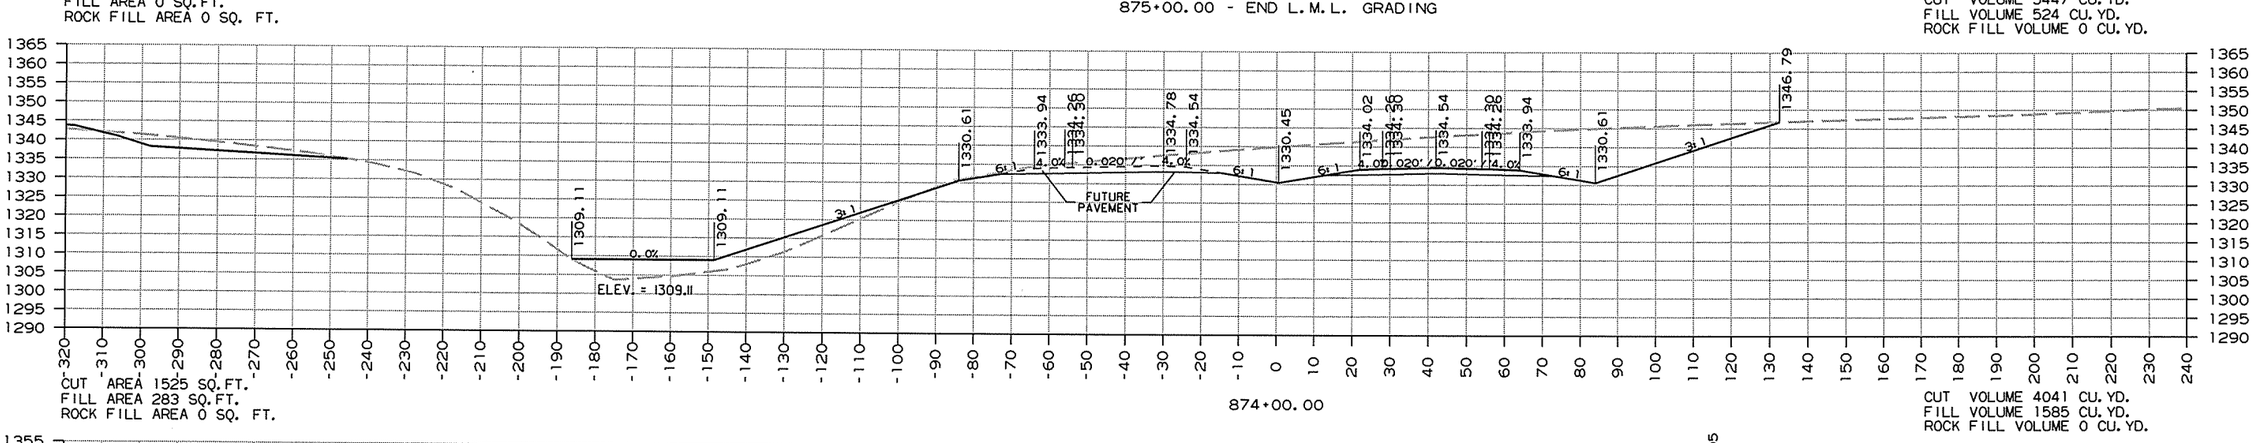

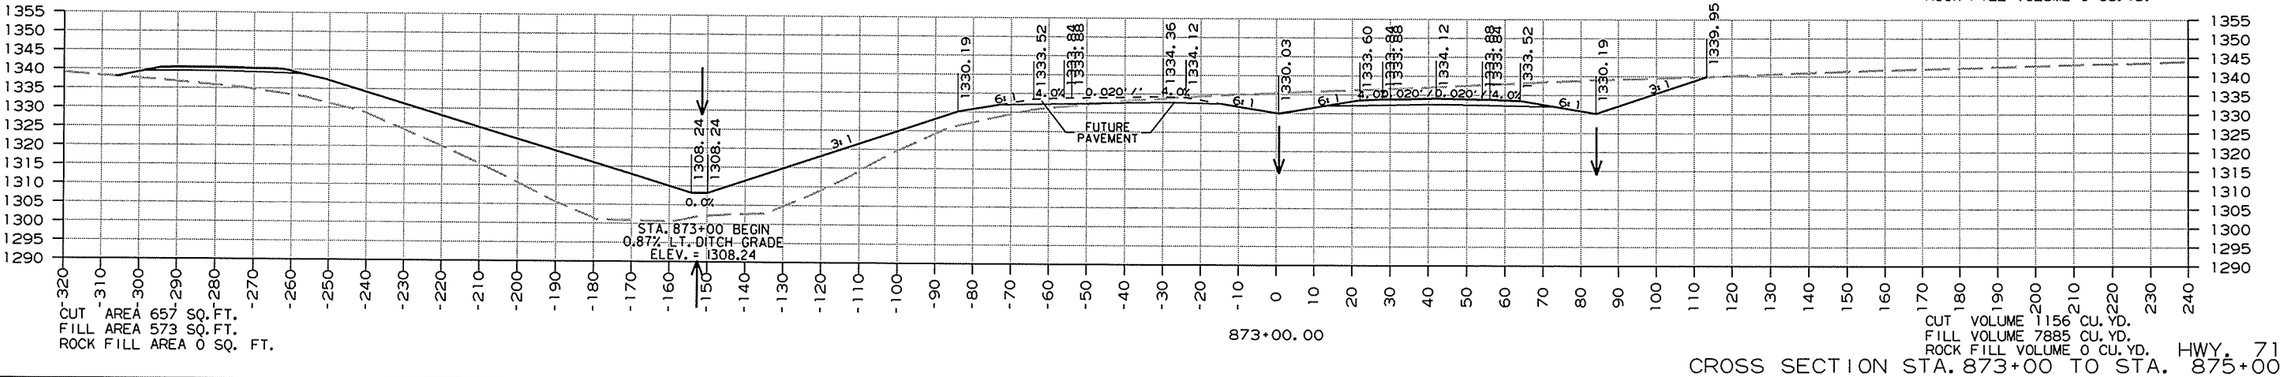


HWY. 71
CROSS SECTION STA. 873+00 TO STA. 875+00

12/26/2013

RCA0904.DGN

DATE REVISED	DATE FILMED	DATE REVISED	DATE FILMED	FED.RD. DIST.NO.	STATE	FED.AID PROJ.NO.	SHEET NO.	TOTAL SHEETS
				6	ARK.			
				JOB NO.		CA0904	418	636

(2) CROSS SECTIONS

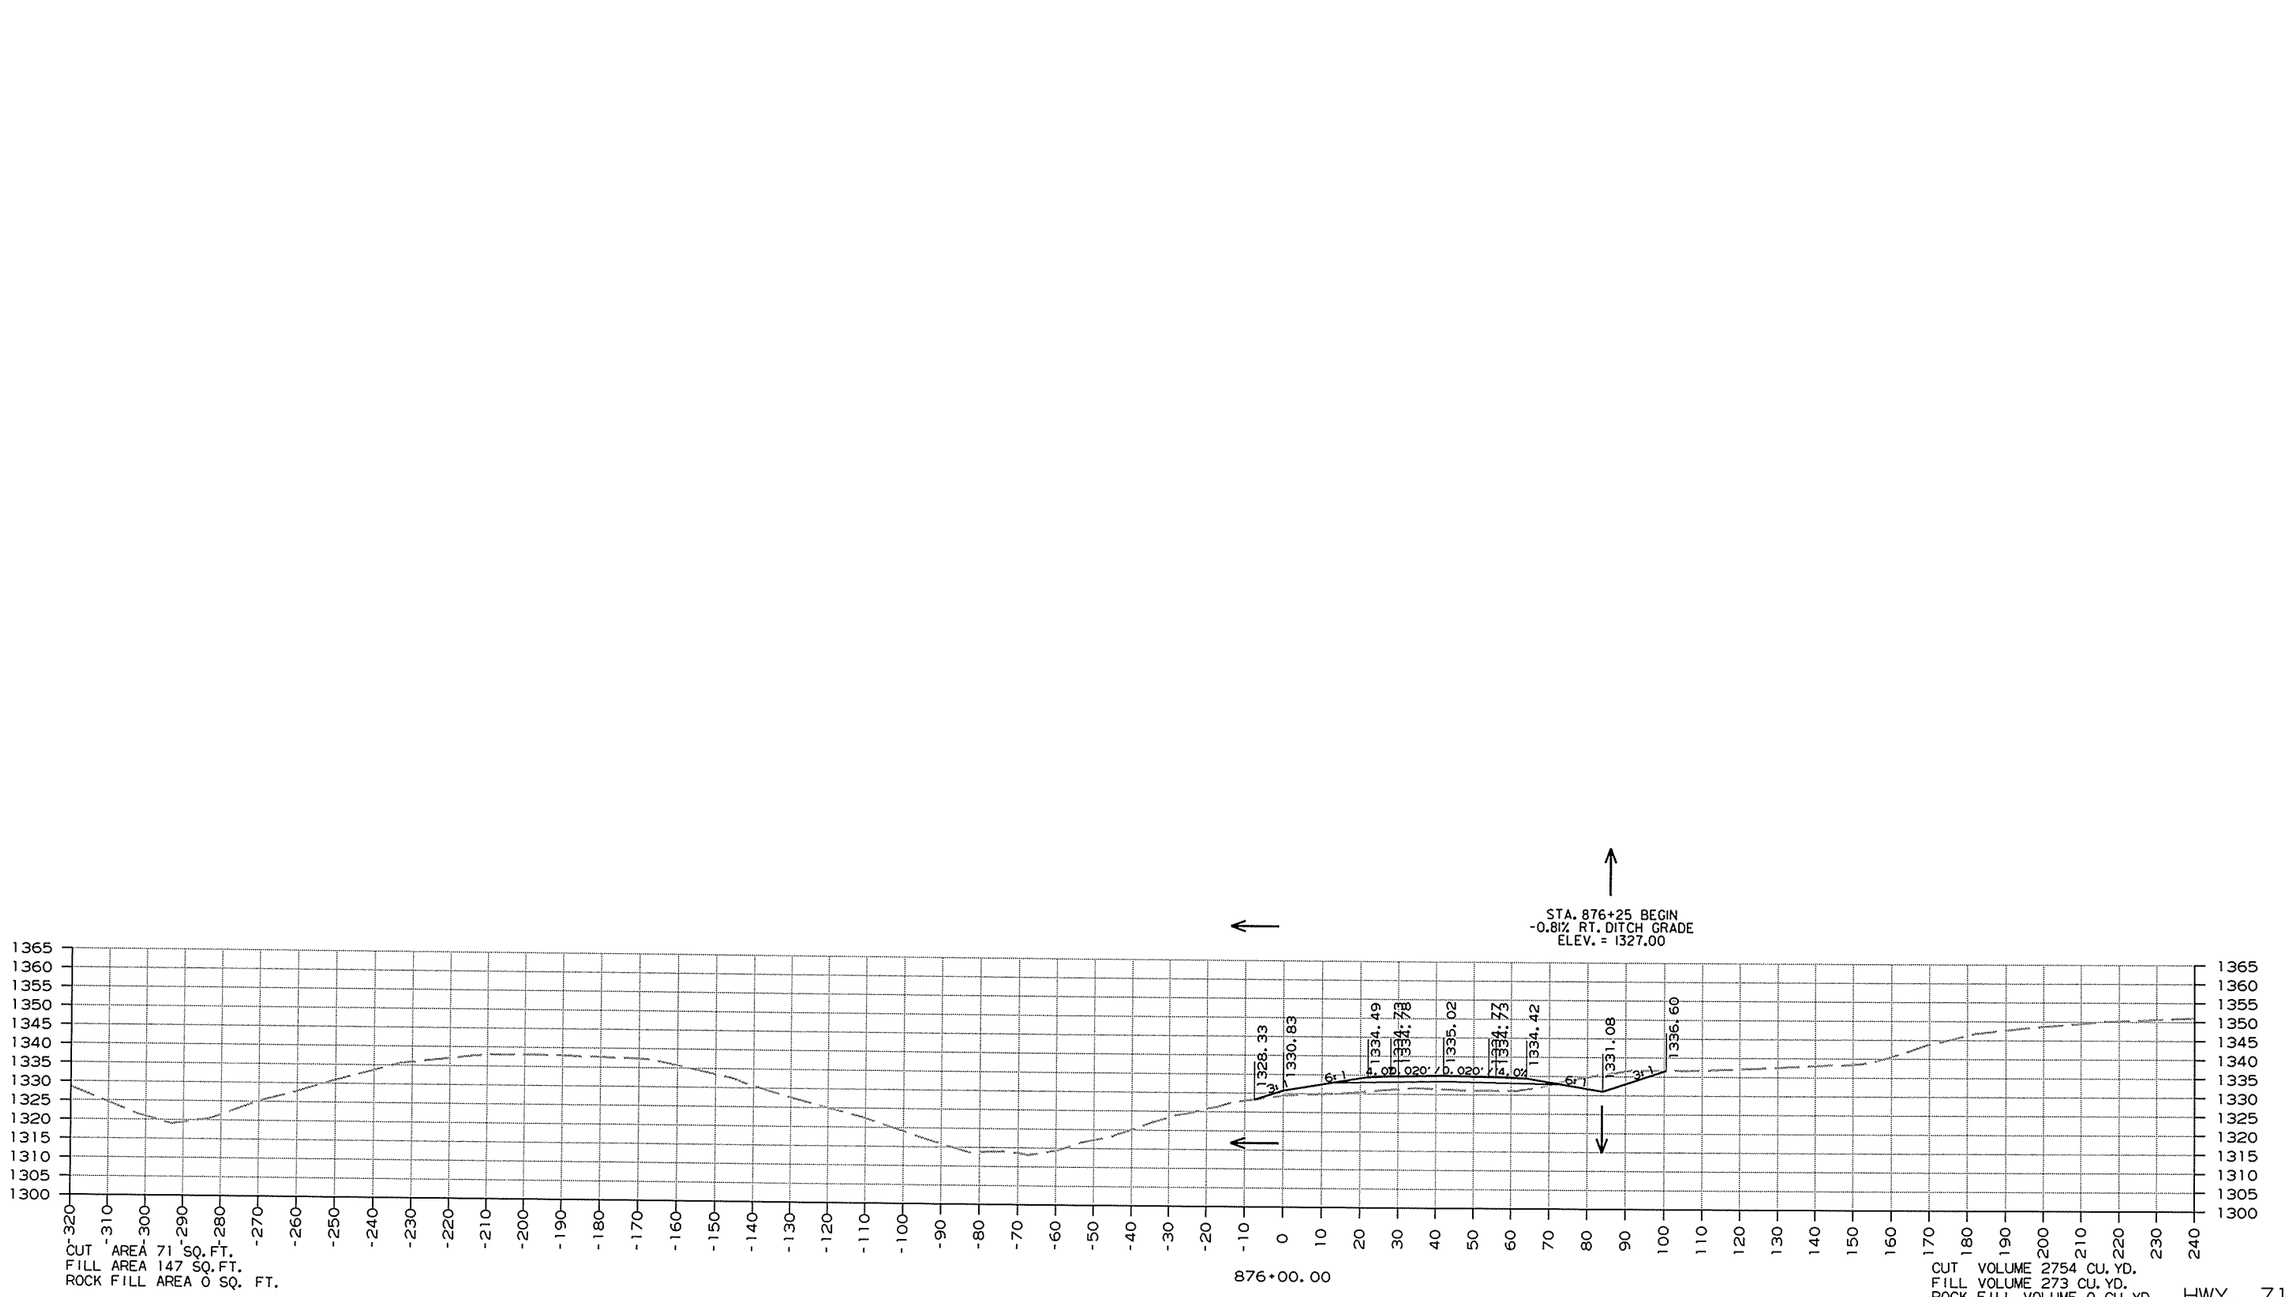


CROSS SECTION STA. 876+00 TO STA. 876+00 HWY. 71

RCA0904.DGN 12/26/2013

DATE REVISED	DATE FILMED	DATE REVISED	DATE FILMED	FED.RD. DIST.NO.	STATE	FED.AID PROJ.NO.	SHEET NO.	TOTAL SHEETS
				6	ARK.			
				JOB NO.		CA0904	419	636

(2) CROSS SECTIONS

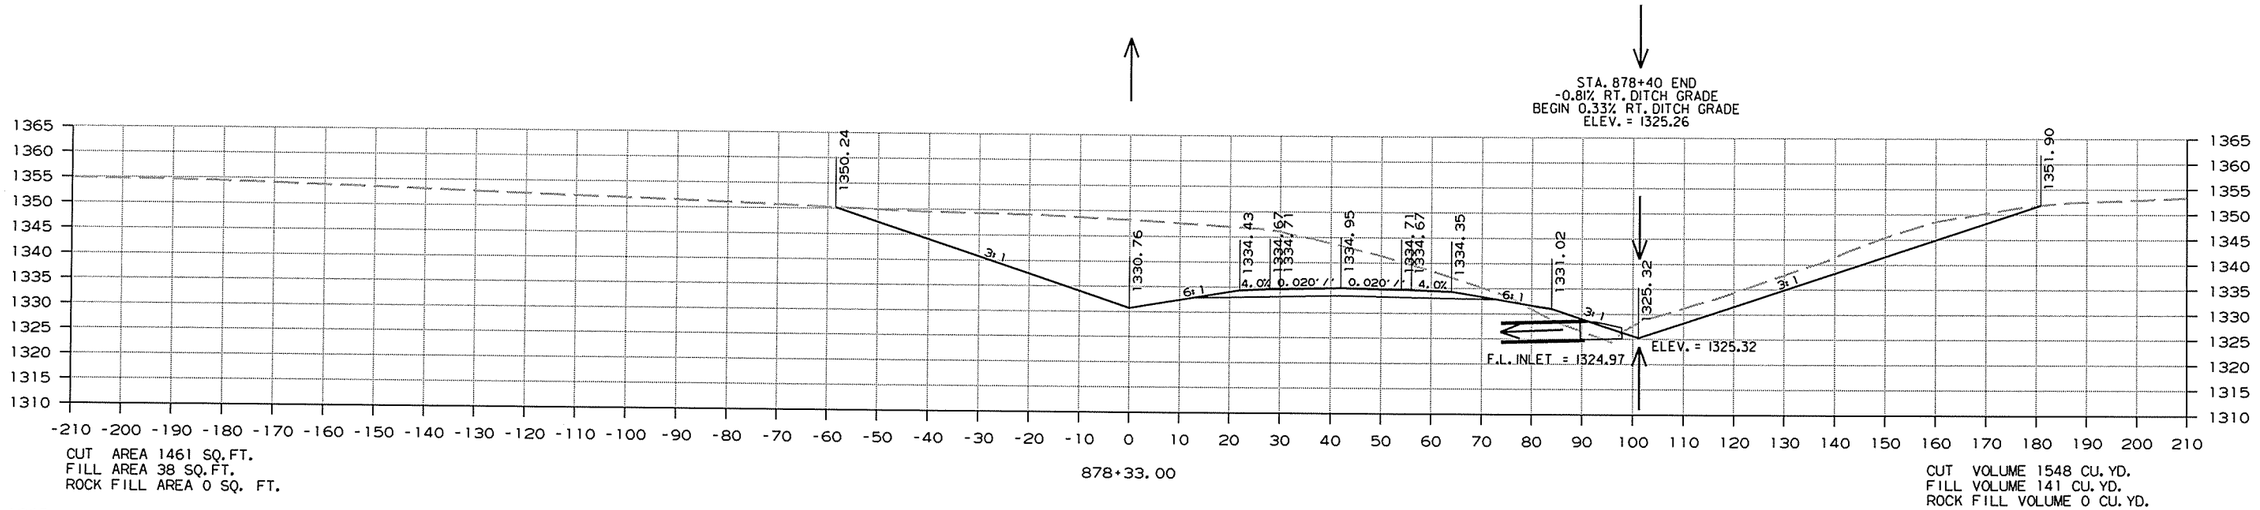


CROSS SECTION STA. 877+00 TO STA. 878+33 HWY. 71


12/26/2013


RCA0904.DGN

DATE REVISED	DATE FILMED	DATE REVISED	DATE FILMED	FED.RD. DIST.NO.	STATE	FED.AID PROJ.NO.	SHEET NO.	TOTAL SHEETS
				6	ARK.			
				JOB NO.		CA0904	420	636

(2) CROSS SECTIONS

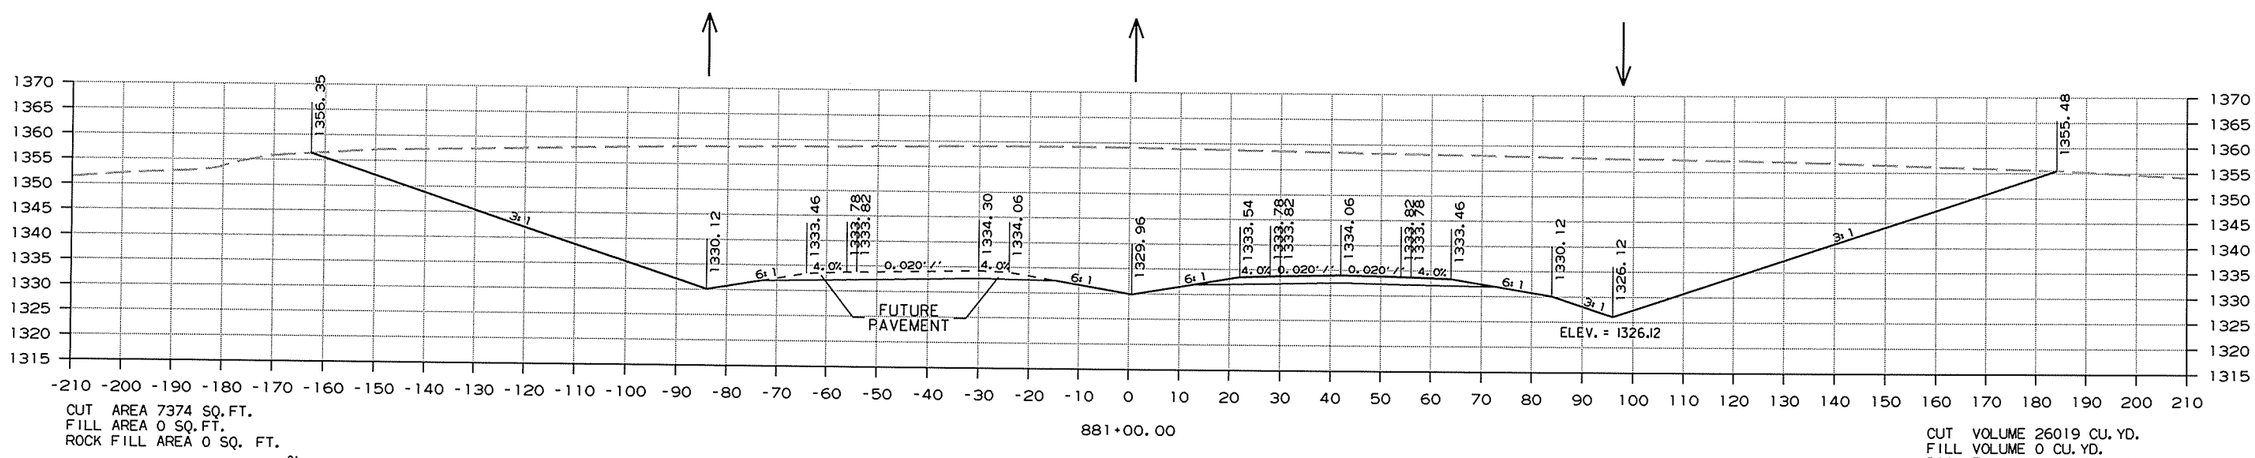

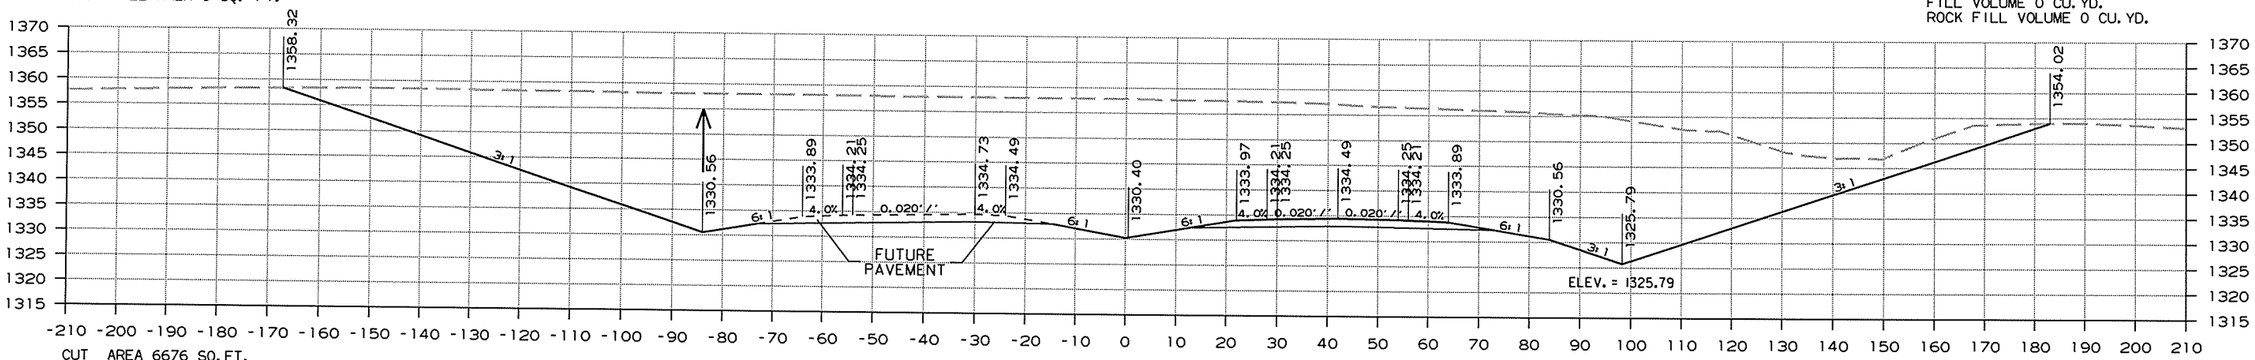

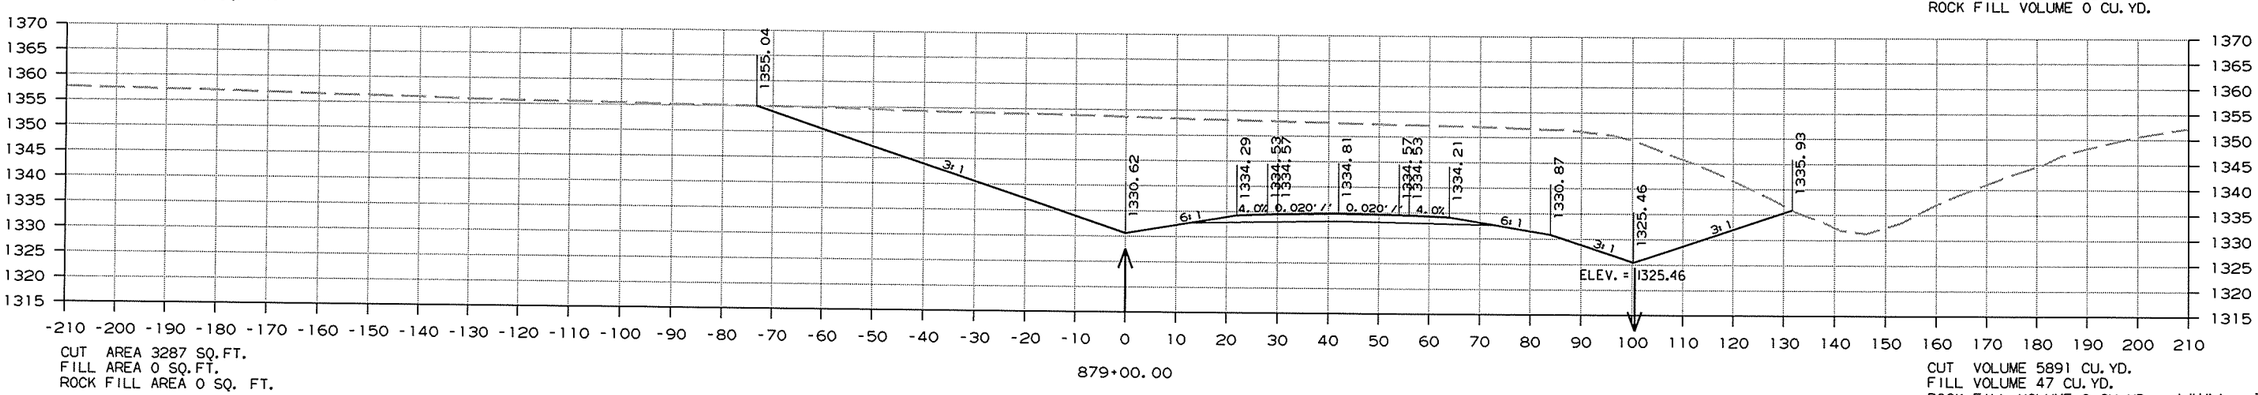


12/26/2013

RCA0904.DGN

CROSS SECTION STA. 879+00 TO STA. 881+00 HWY. 71

DATE REVISED	DATE FILMED	DATE REVISED	DATE FILMED	FED.RD. DIST.NO.	STATE	FED.AID PROJ.NO.	SHEET NO.	TOTAL SHEETS
				6	ARK.			
				JOB NO.		CA0904	421	636

(2) CROSS SECTIONS

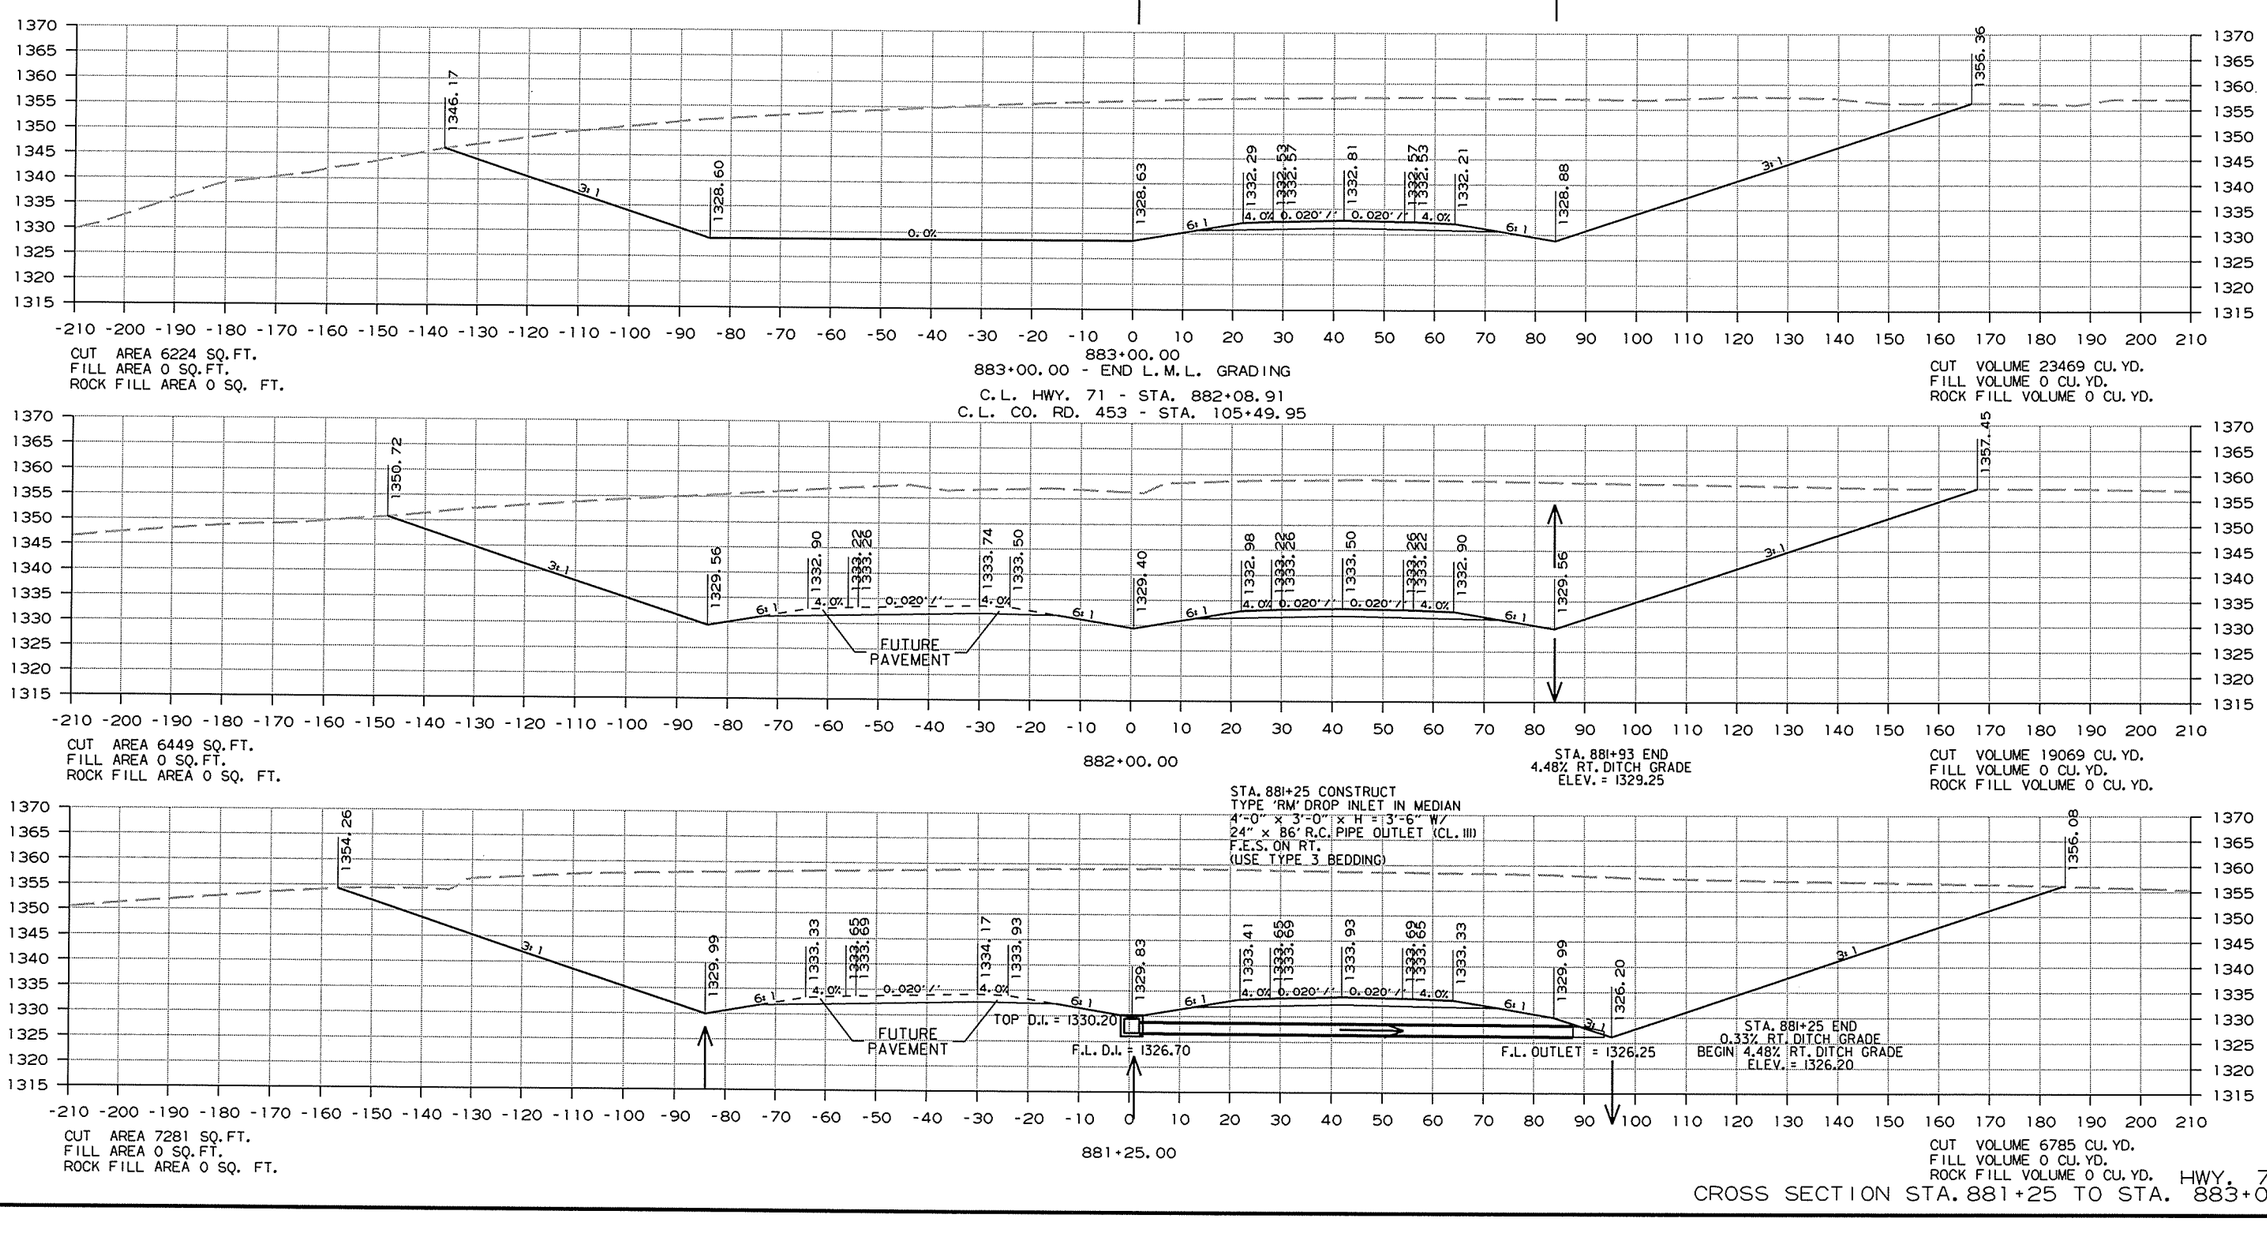


HWY. 71
CROSS SECTION STA. 881+25 TO STA. 883+00

12/26/2013

RCA0904.DGN

DATE REVISED	DATE FILMED	DATE REVISED	DATE FILMED	FED.RD. DIST.NO.	STATE	FED.AID PROJ.NO.	SHEET NO.	TOTAL SHEETS
				6	ARK.			
				JOB NO.		CA0904	422	636

(2) CROSS SECTIONS

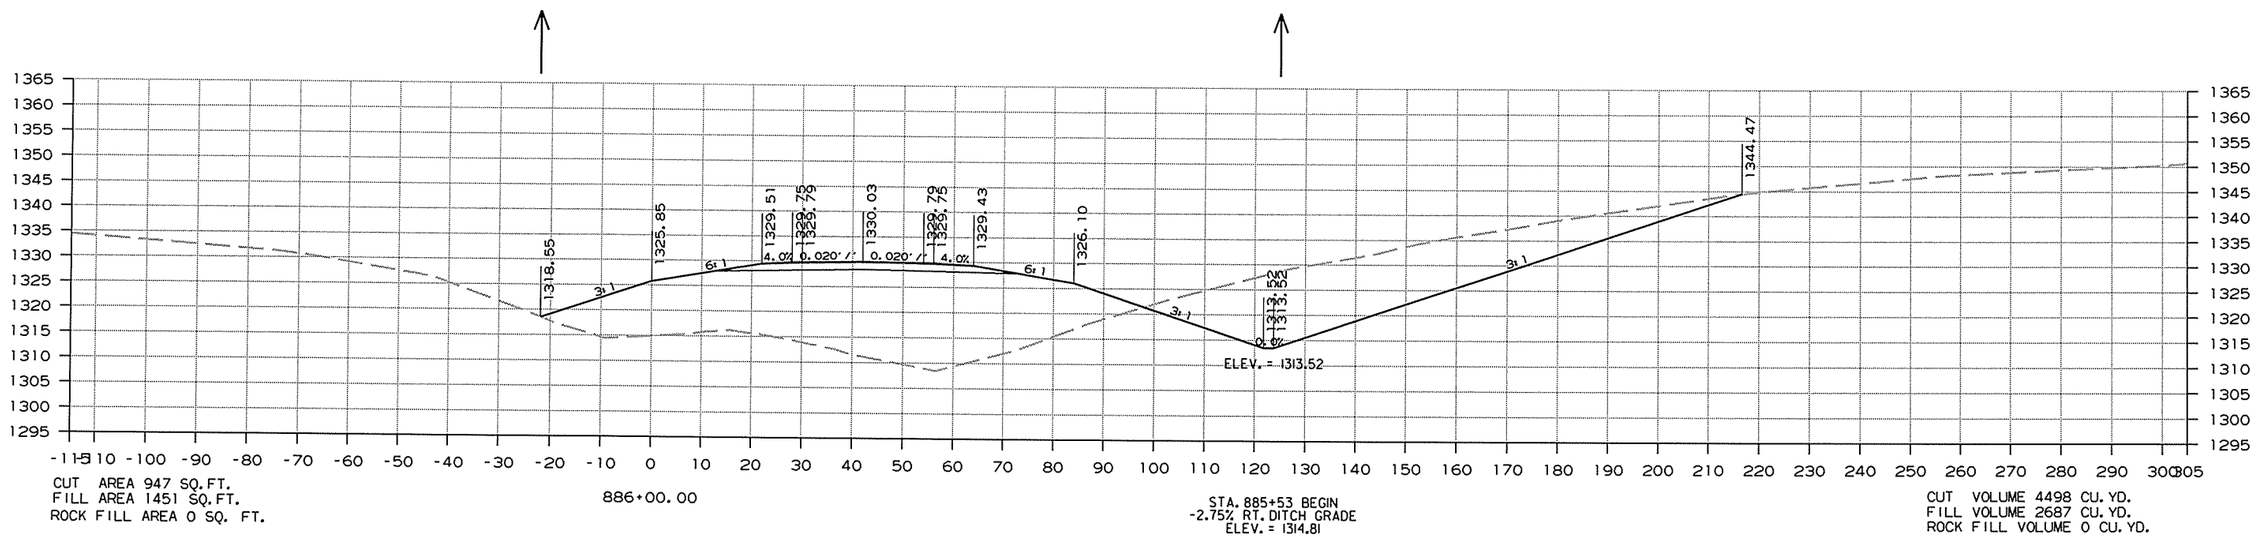


CUT AREA 947 SQ.FT.
FILL AREA 1451 SQ.FT.
ROCK FILL AREA 0 SQ. FT.

886+00.00

STA. 885+53 BEGIN
-2.75% RT. DITCH GRADE
ELEV. = 1314.81


CUT VOLUME 4498 CU. YD.
FILL VOLUME 2687 CU. YD.
ROCK FILL VOLUME 0 CU. YD.

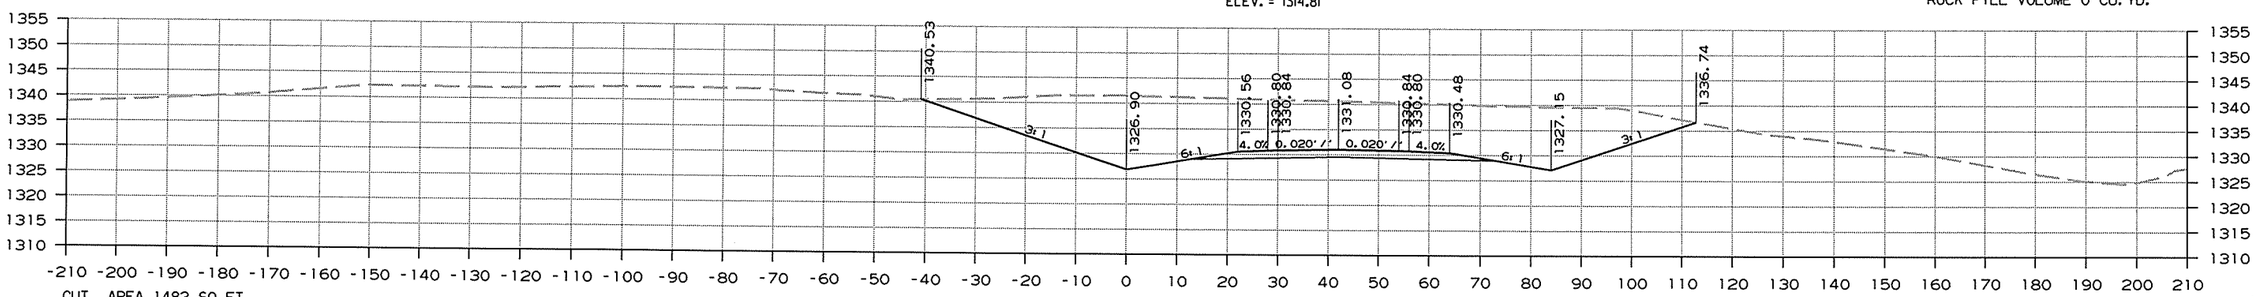

CUT AREA 1482 SQ.FT.
FILL AREA 0 SQ.FT.
ROCK FILL AREA 0 SQ. FT.

885+00.00

CUT VOLUME 9228 CU. YD.
FILL VOLUME 0 CU. YD.
ROCK FILL VOLUME 0 CU. YD.

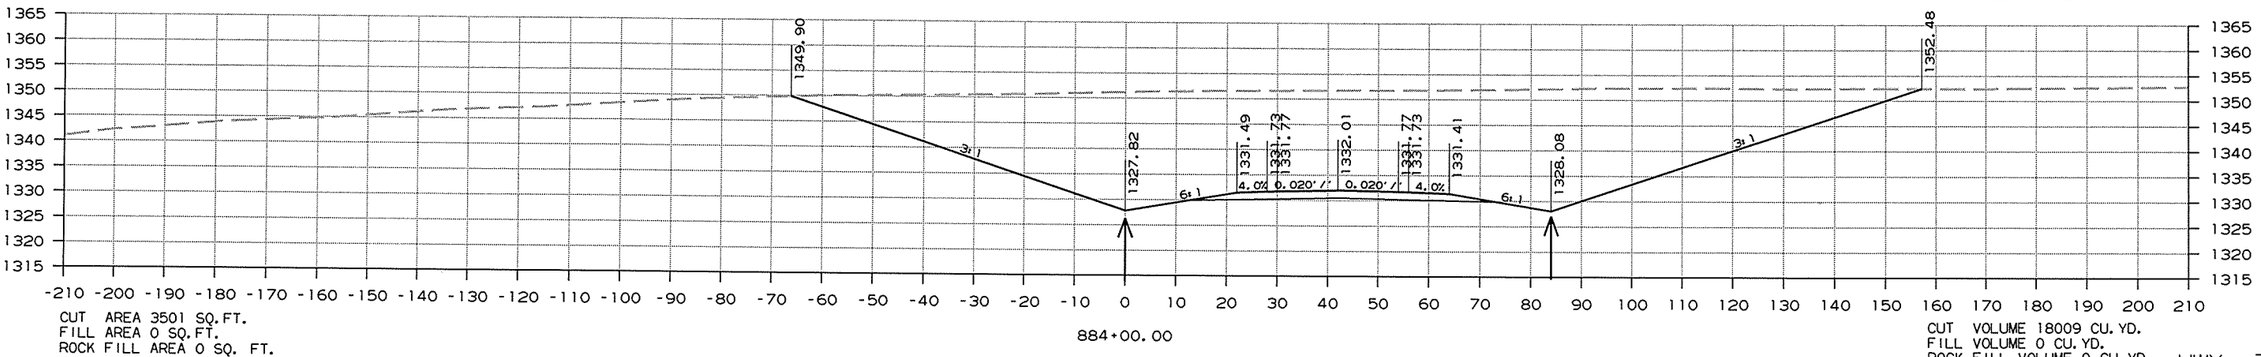

CUT AREA 3501 SQ.FT.
FILL AREA 0 SQ.FT.
ROCK FILL AREA 0 SQ. FT.

884+00.00

CUT VOLUME 18009 CU. YD.
FILL VOLUME 0 CU. YD.
ROCK FILL VOLUME 0 CU. YD.


HWY. 71
CROSS SECTION STA. 884+00 TO STA. 886+00


12/26/2013

RCA0904.DGN

DATE REVISED	DATE FILMED	DATE REVISED	DATE FILMED	FED.RD. DIST.NO.	STATE	FED.AID PROJ.NO.	SHEET NO.	TOTAL SHEETS
				6	ARK.			
				JOB NO.		CA0904	423	636

(2) CROSS SECTIONS

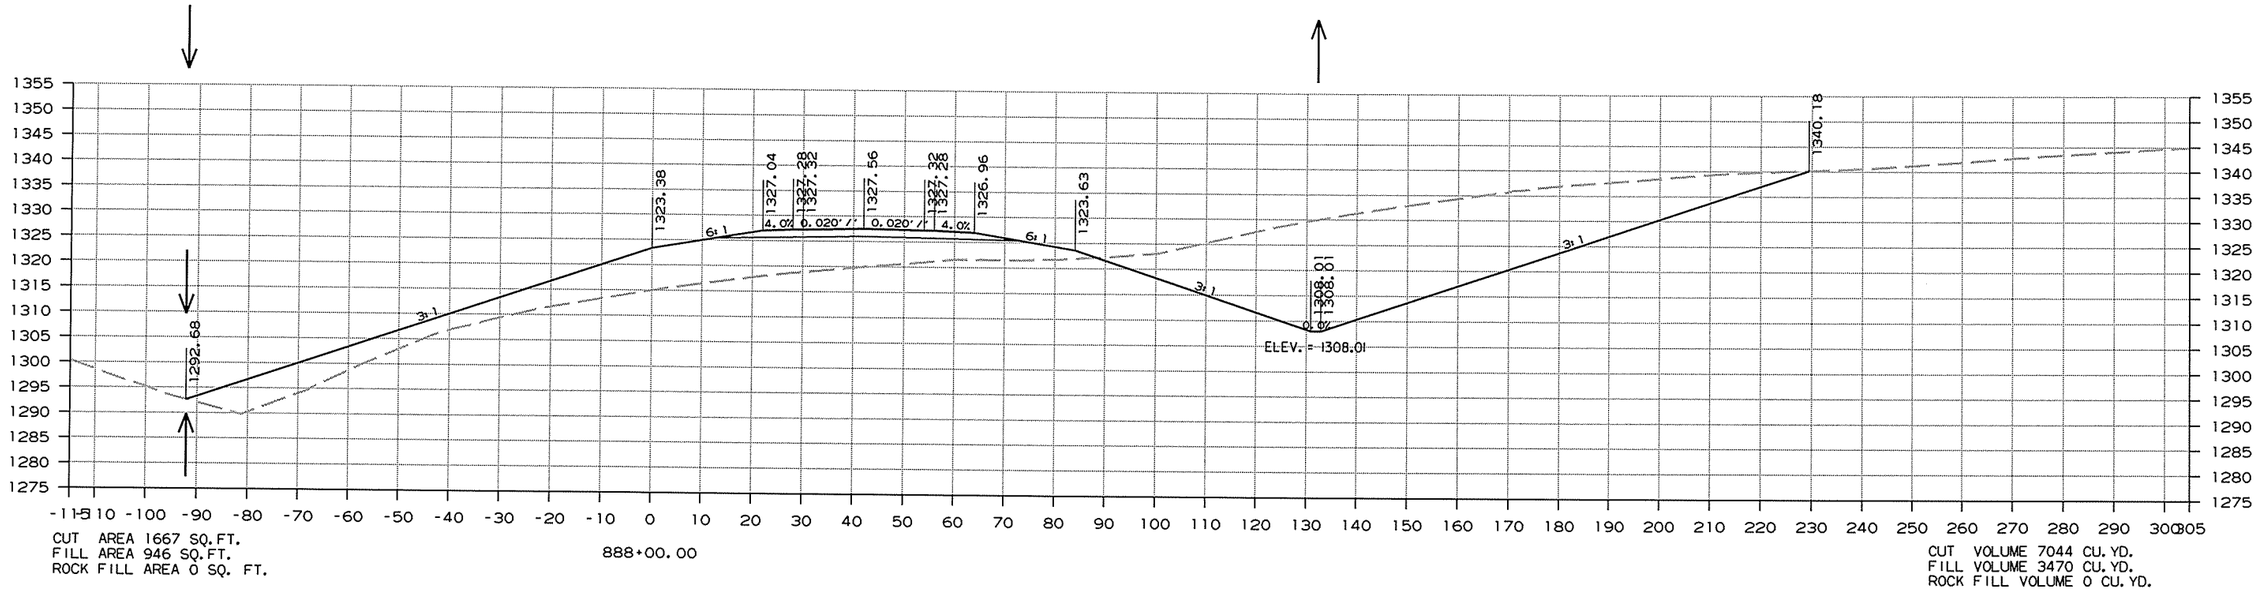

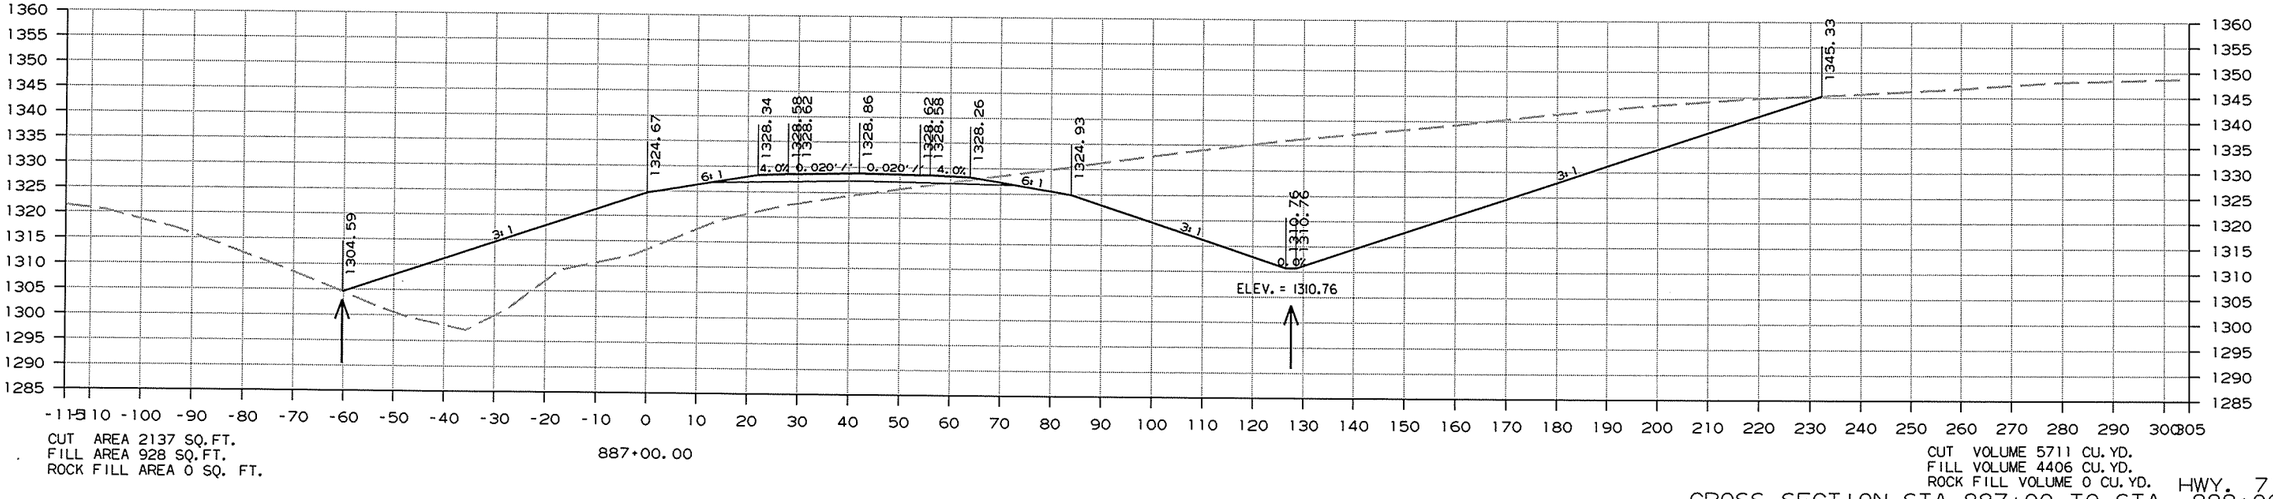


HWY. 71
CROSS SECTION STA. 887+00 TO STA. 888+00


12/26/2013


RCA0904.DGN

DATE REVISED	DATE FILMED	DATE REVISED	DATE FILMED	FED.RD. DIST.NO.	STATE	FED.AID PROJ.NO.	SHEET NO.	TOTAL SHEETS
				6	ARK.			
				JOB NO.		CA0904	424	636

(2) CROSS SECTIONS

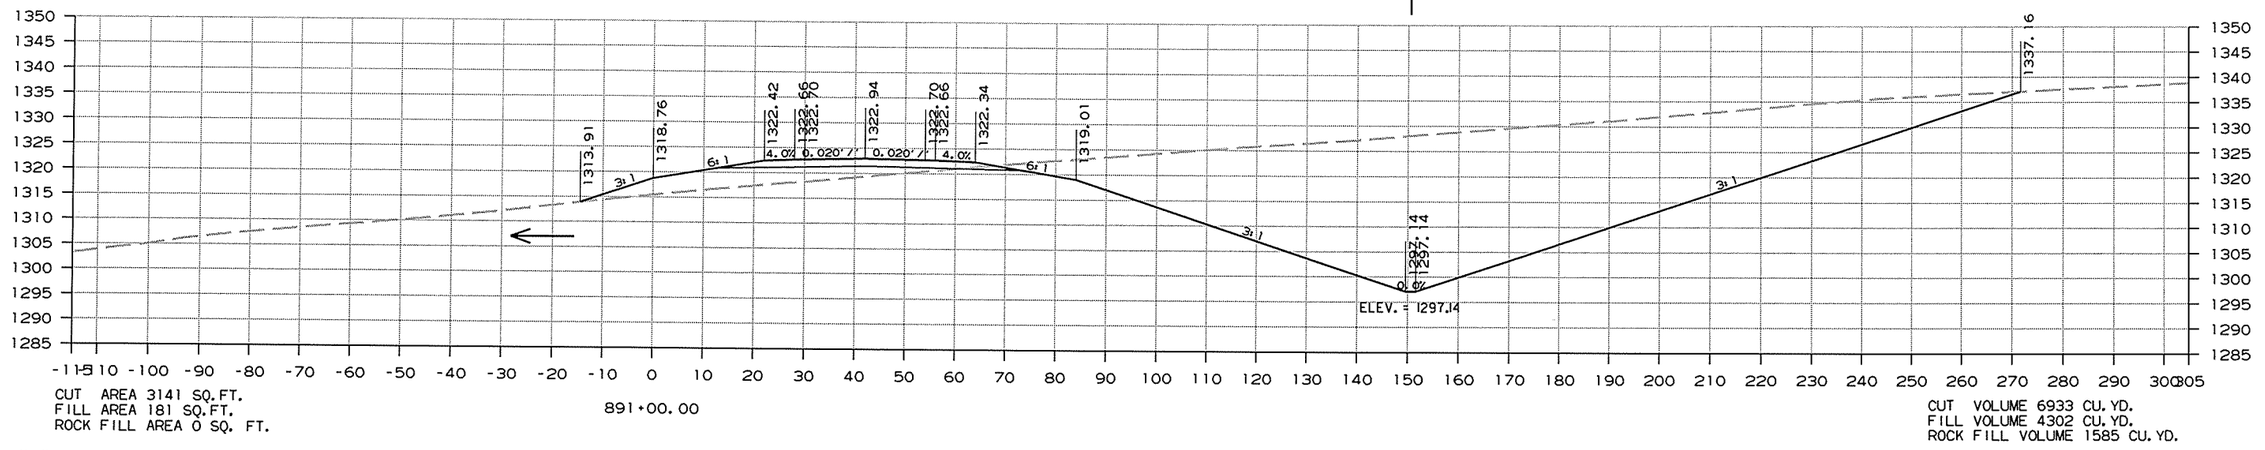

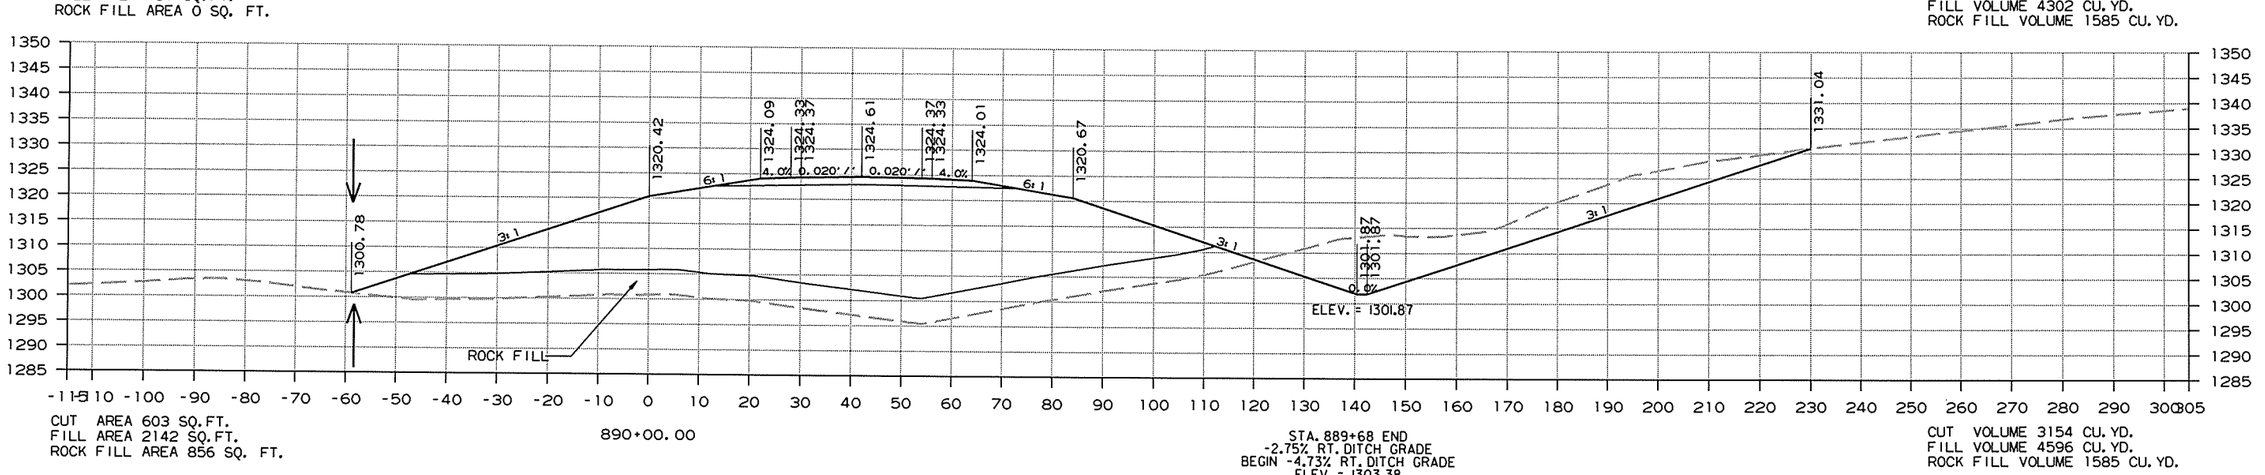

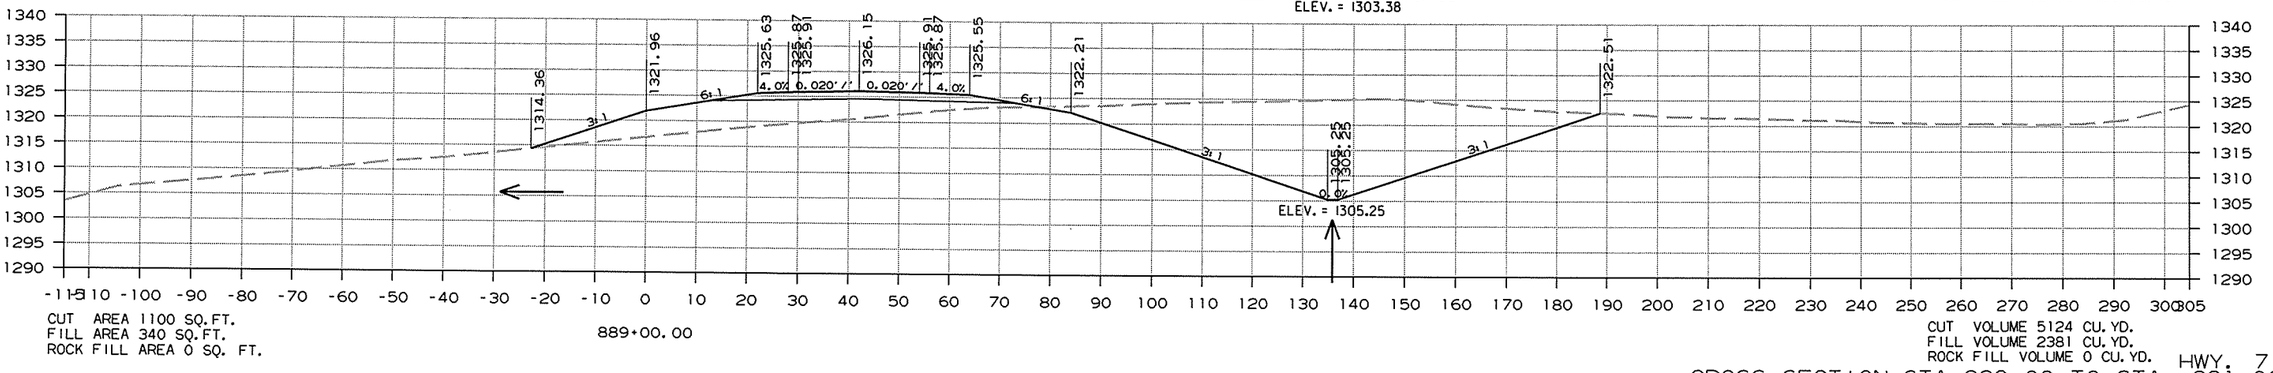


HWY. 71
CROSS SECTION STA. 889+00 TO STA. 891+00

12/26/2013

RCA0904.DGN

DATE REVISED	DATE FILMED	DATE REVISED	DATE FILMED	FED.RD. DIST.NO.	STATE	FED.AID PROJ.NO.	SHEET NO.	TOTAL SHEETS
				6	ARK.			
				JOB NO.		CA0904	425	636

(2) CROSS SECTIONS

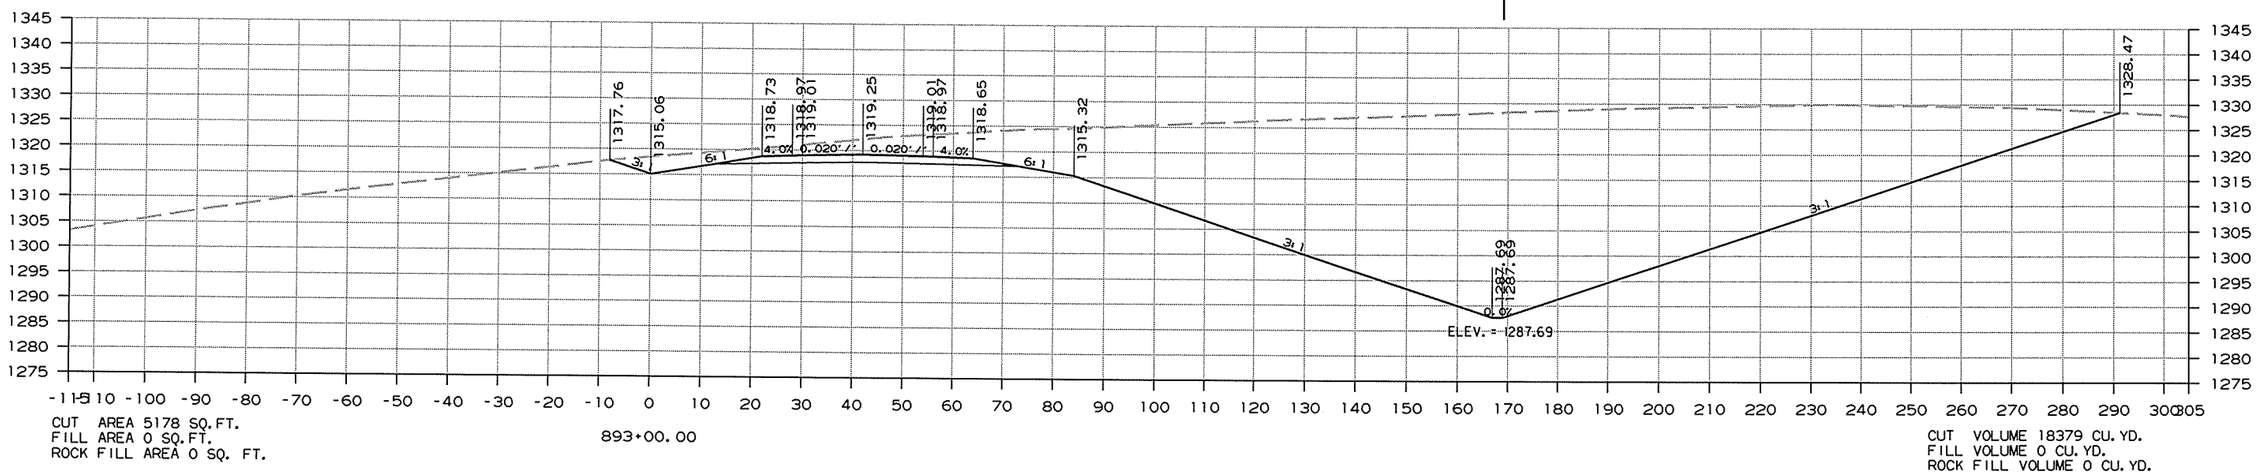


HWY. 71
CROSS SECTION STA. 892+00 TO STA. 893+00

12/26/2013

RCA0904.DGN

DATE REVISED	DATE FILMED	DATE REVISED	DATE FILMED	FED.RD. DIST.NO.	STATE	FED.AID PROJ.NO.	SHEET NO.	TOTAL SHEETS
				6	ARK.			
				JOB NO.		CA0904	426	636

(2) CROSS SECTIONS

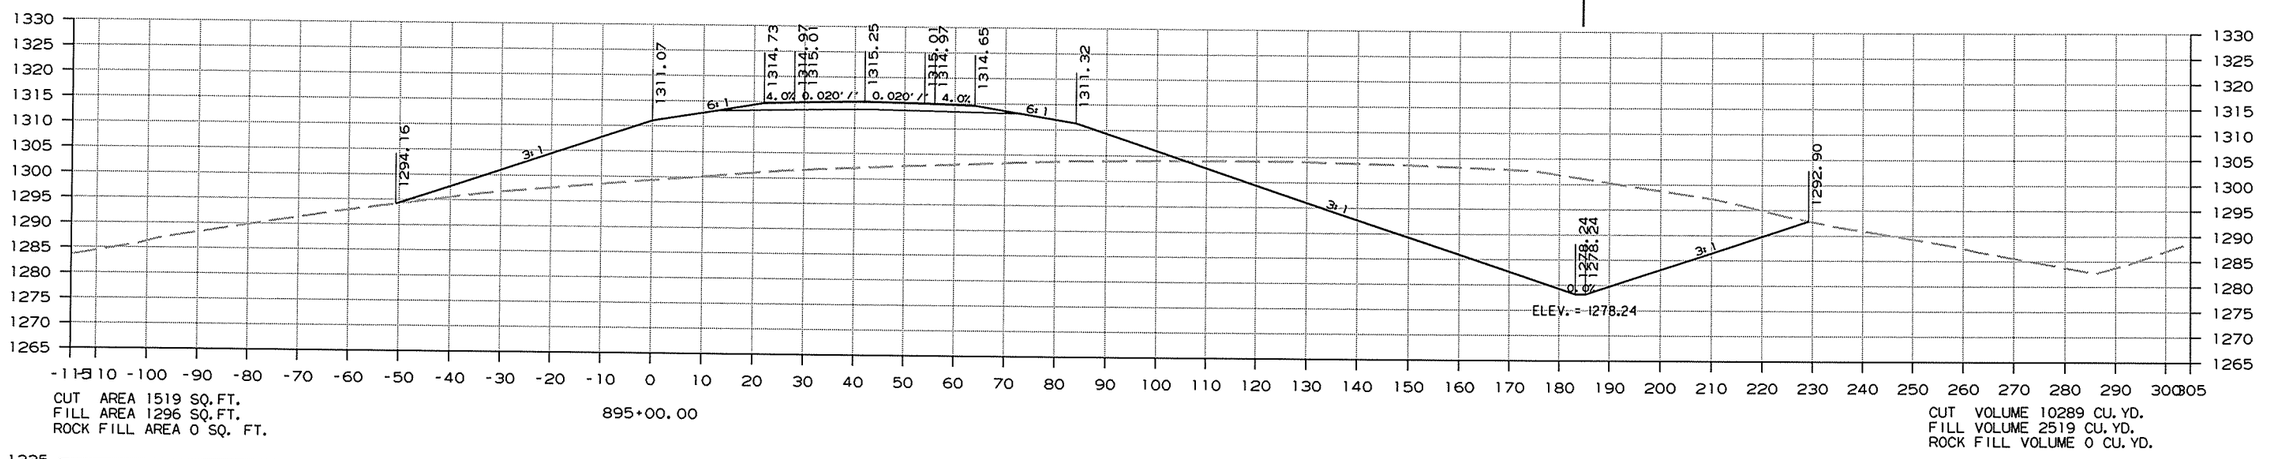


HWY. 71
CROSS SECTION STA. 894+00 TO STA. 895+00


12/26/2013

RCA0904.DGN

DATE REVISED	DATE FILMED	DATE REVISED	DATE FILMED	FED.RD. DIST.NO.	STATE	FED.AID PROJ.NO.	SHEET NO.	TOTAL SHEETS
				6	ARK.			
				JOB NO.		CA0904	427	636

(2) CROSS SECTIONS

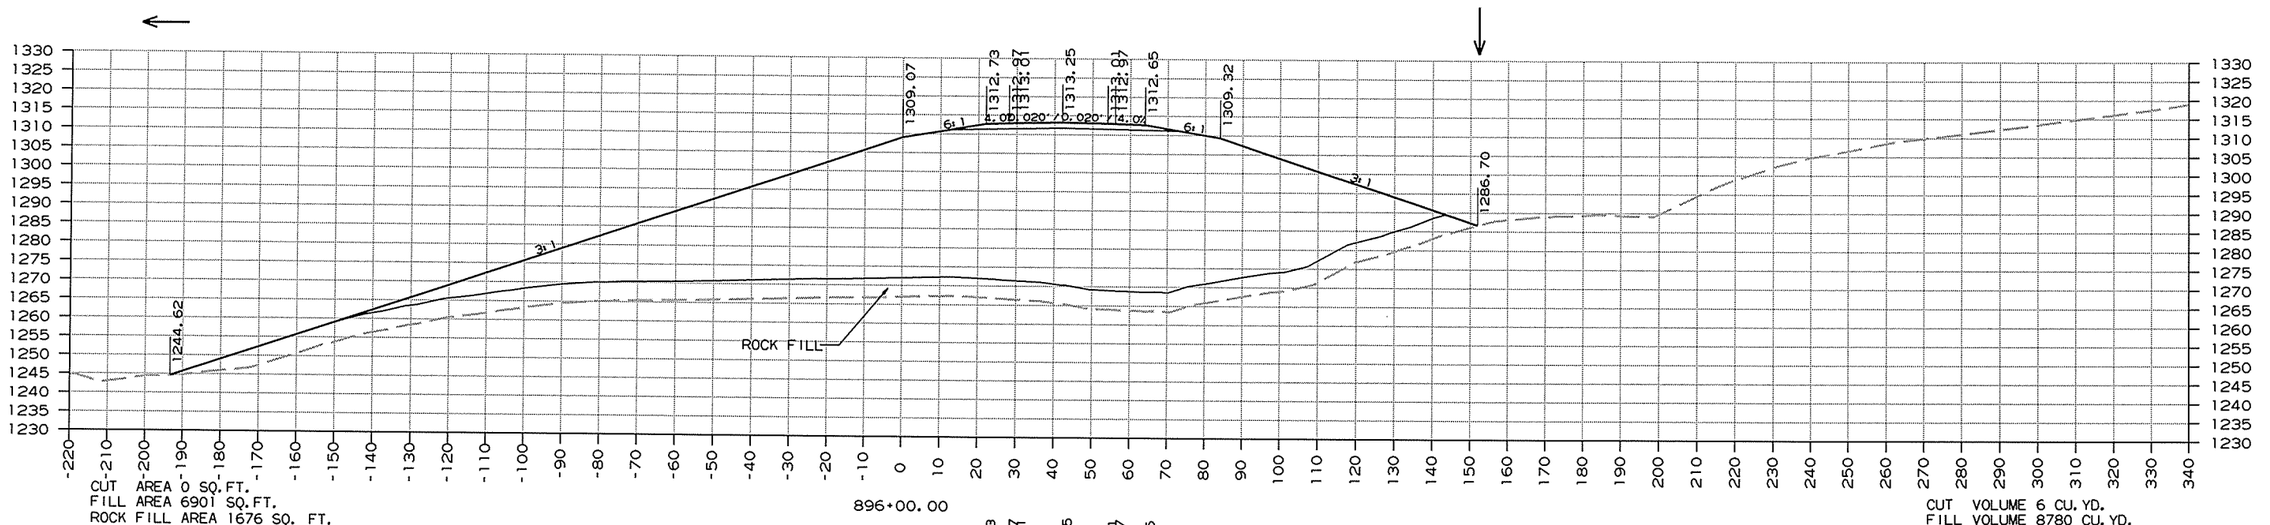

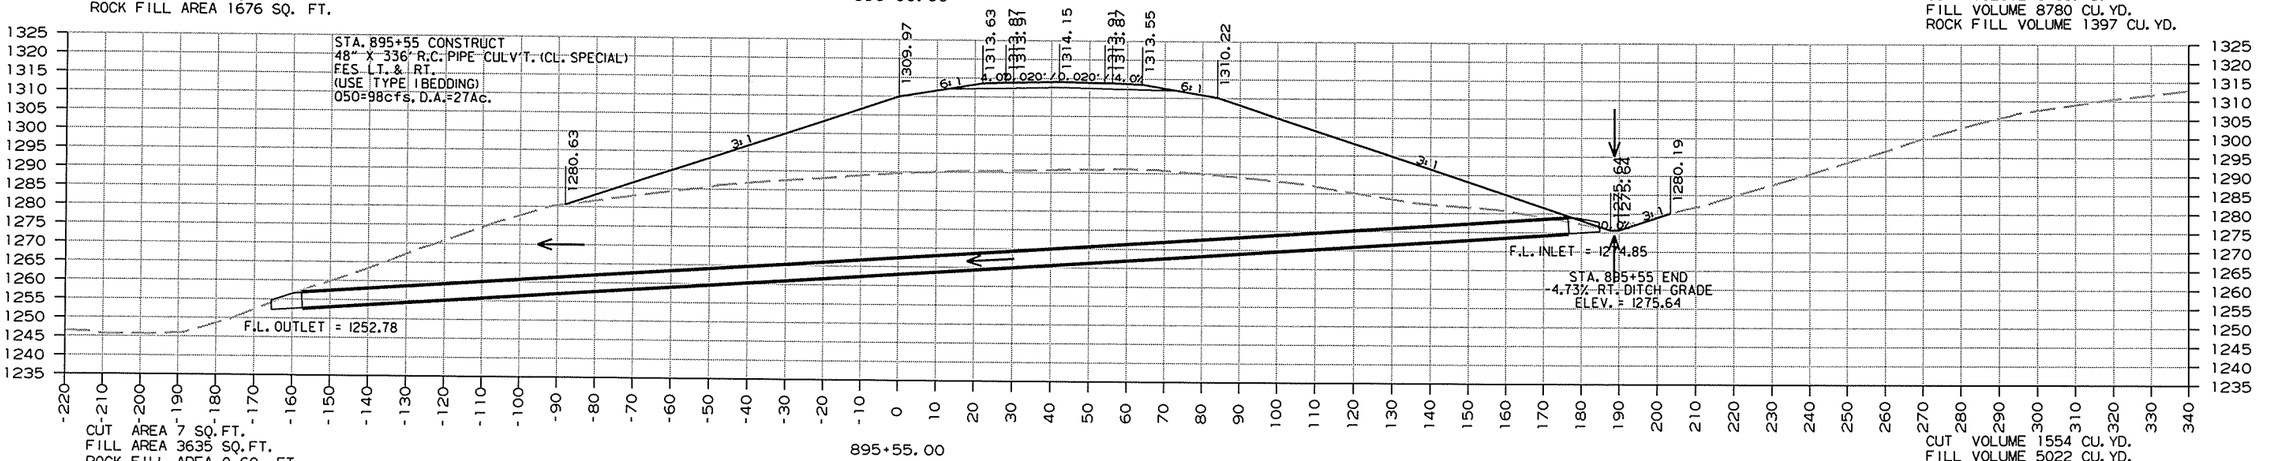


CROSS SECTION STA. 895+55 TO STA. 896+00 HWY. 71

12/26/2013

RCA0904.DGN

DATE REVISED	DATE FILMED	DATE REVISED	DATE FILMED	FED.RD. DIST.NO.	STATE	FED.AID PROJ.NO.	SHEET NO.	TOTAL SHEETS
				6	ARK.			
				JOB NO.		CA0904	428	636


(2) CROSS SECTIONS

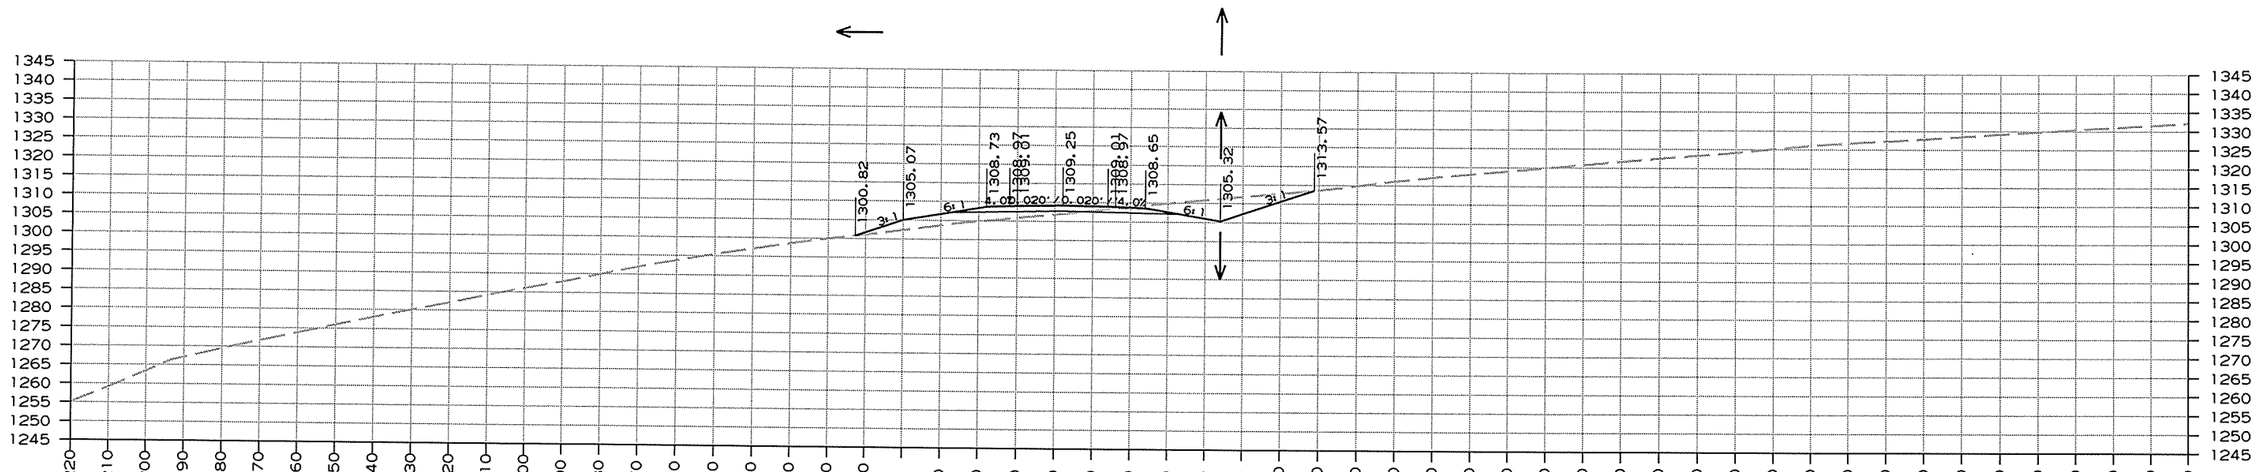

CUT AREA 162 SQ.FT.
FILL AREA 112 SQ.FT.
ROCK FILL AREA 0 SQ. FT.

898+00.00

CUT VOLUME 300 CU.YD.
FILL VOLUME 3944 CU.YD.
ROCK FILL VOLUME 0 CU.YD.

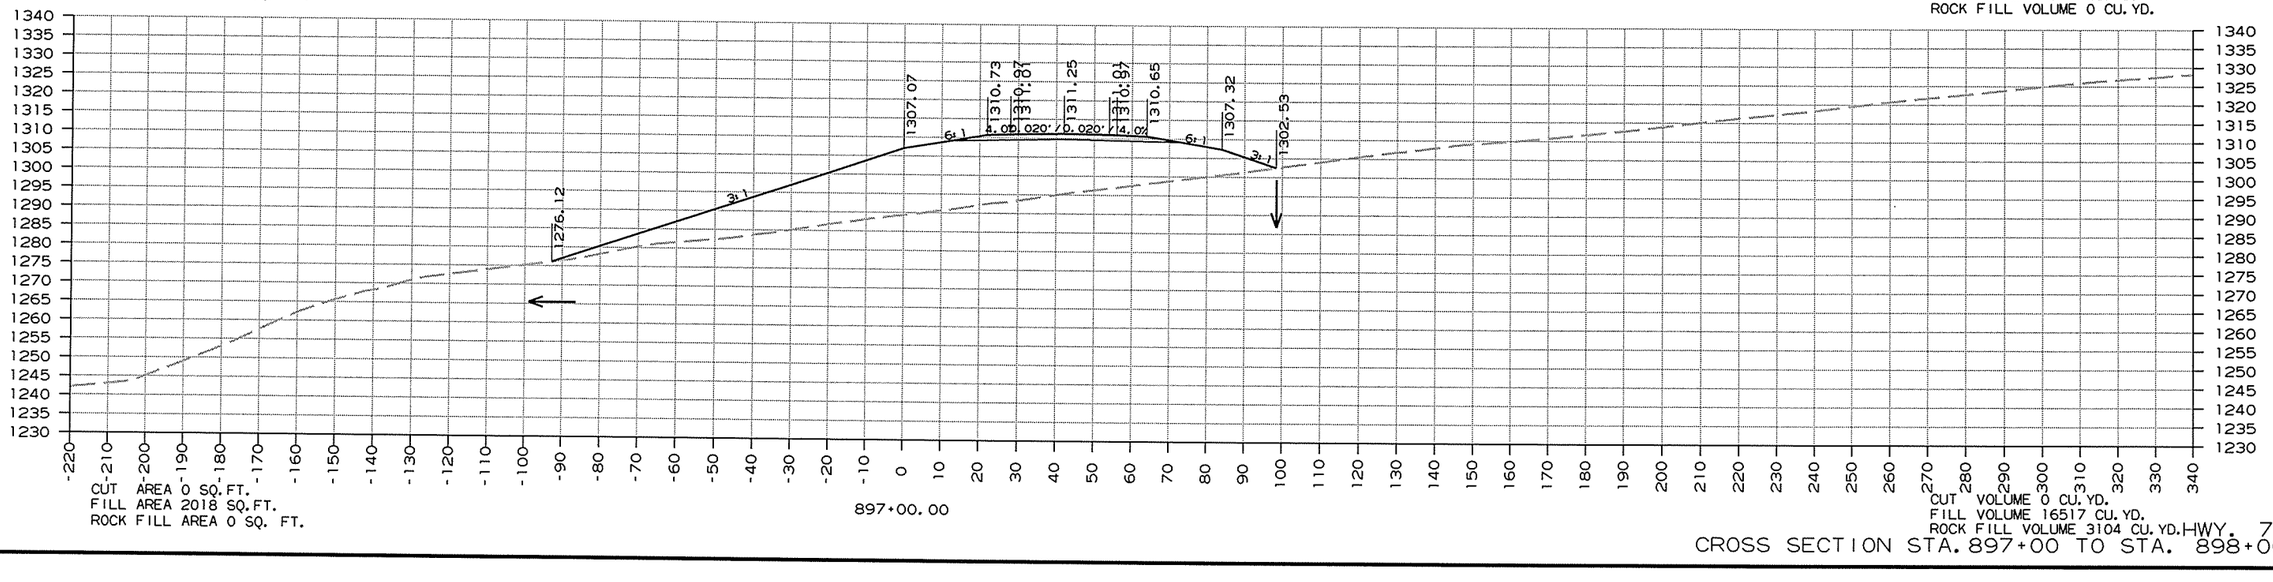

CUT AREA 0 SQ.FT.
FILL AREA 2018 SQ.FT.
ROCK FILL AREA 0 SQ. FT.

897+00.00

CUT VOLUME 0 CU.YD.
FILL VOLUME 16517 CU.YD.
ROCK FILL VOLUME 3104 CU.YD.


HWY. 71
CROSS SECTION STA. 897+00 TO STA. 898+00

12/26/2013

RCA0904.DGN

DATE REVISED	DATE FILMED	DATE REVISED	DATE FILMED	FED.RD. DIST.NO.	STATE	FED.AID PROJ.NO.	SHEET NO.	TOTAL SHEETS
				6	ARK.			
				JOB NO.		CA0904	429	636

(2) CROSS SECTIONS

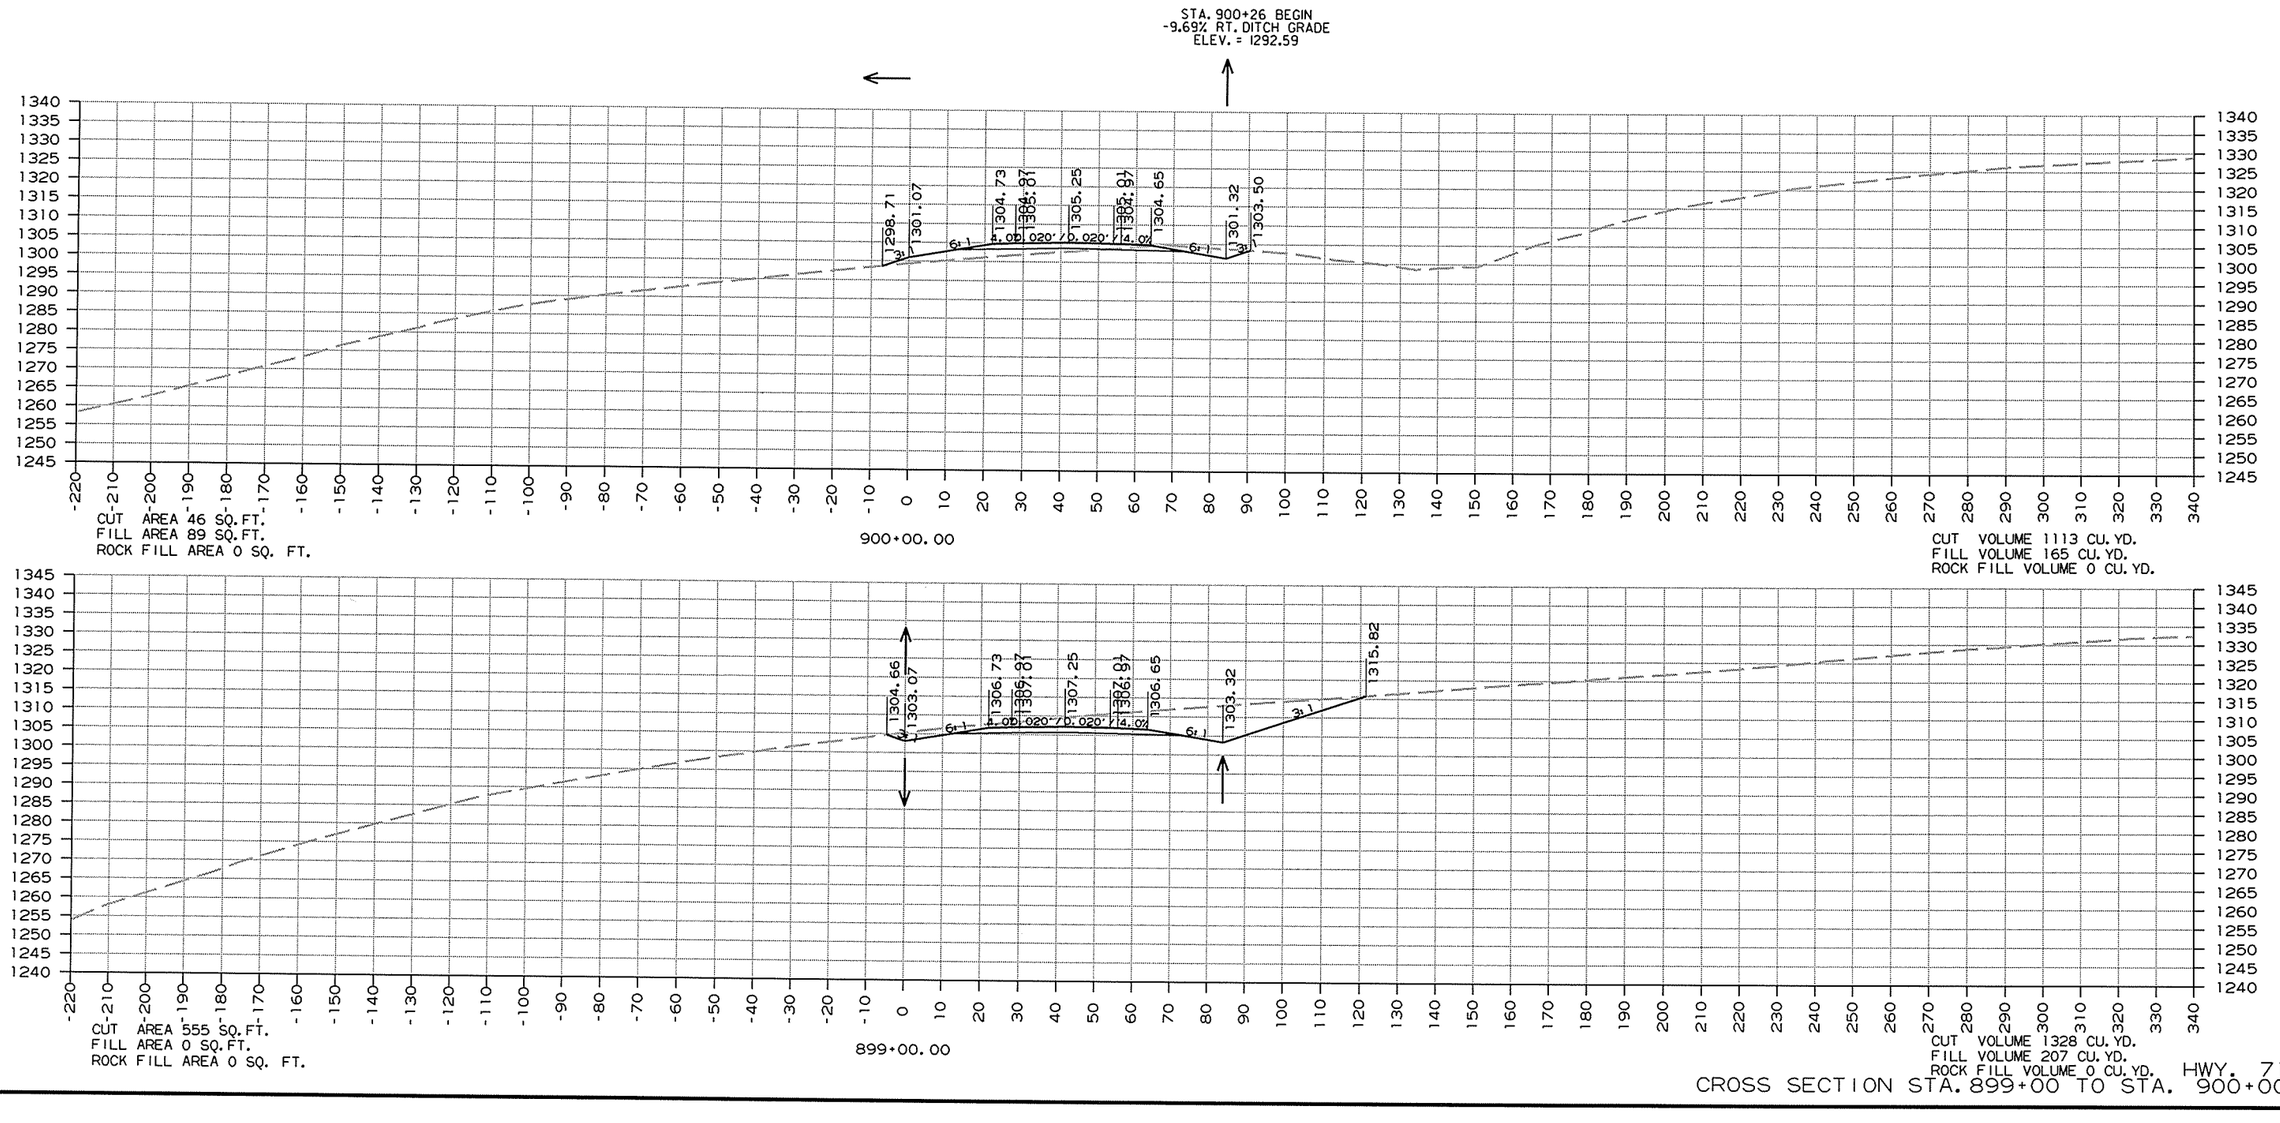

CROSS SECTION STA. 899+00 TO STA. 900+00


HWY. 71

12/26/2013

RCA0904.DGN


DATE REVISED	DATE FILMED	DATE REVISED	DATE FILMED	FED.RO. DIST.NO.	STATE	FED.AID PROJ.NO.	SHEET NO.	TOTAL SHEETS
				6	ARK.			
				JOB NO.		CA0904	430	636

(2) CROSS SECTIONS

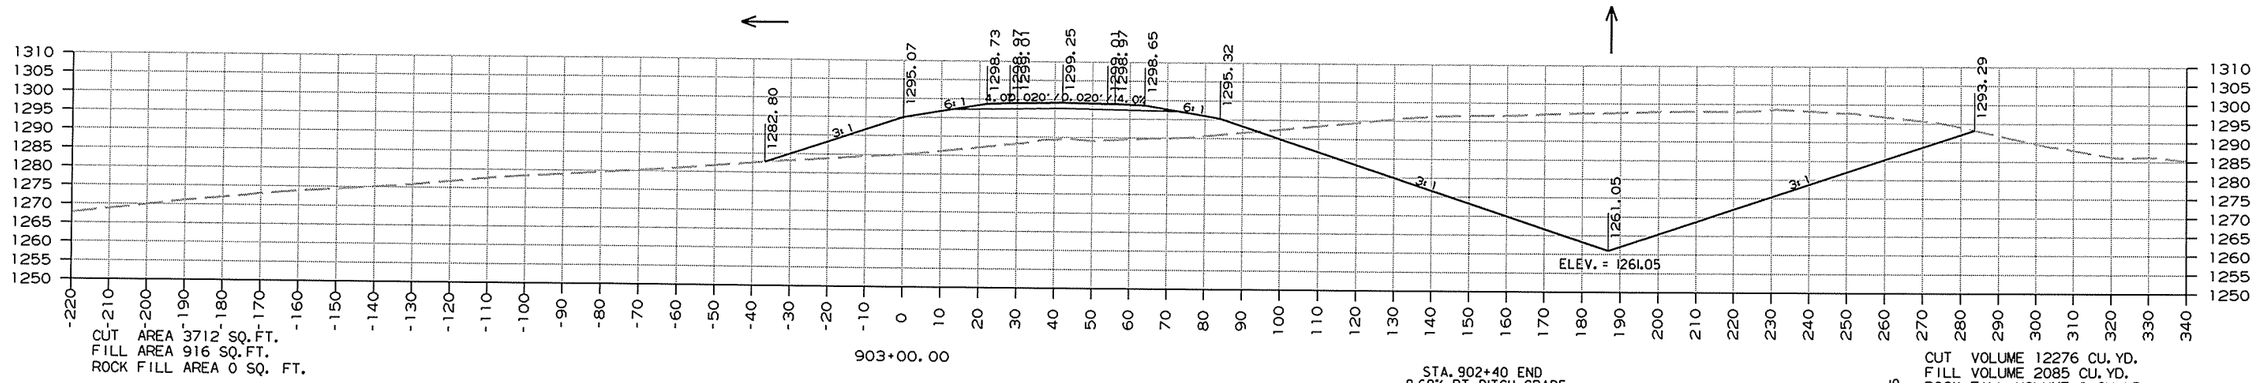


STA. 902+40 END
-9.69% RT. DITCH GRADE
BEGIN -18.00% RT. DITCH GRADE
ELEV. = 1271.85

CUT VOLUME 12276 CU. YD.
FILL VOLUME 2085 CU. YD.
ROCK FILL VOLUME 0 CU. YD.

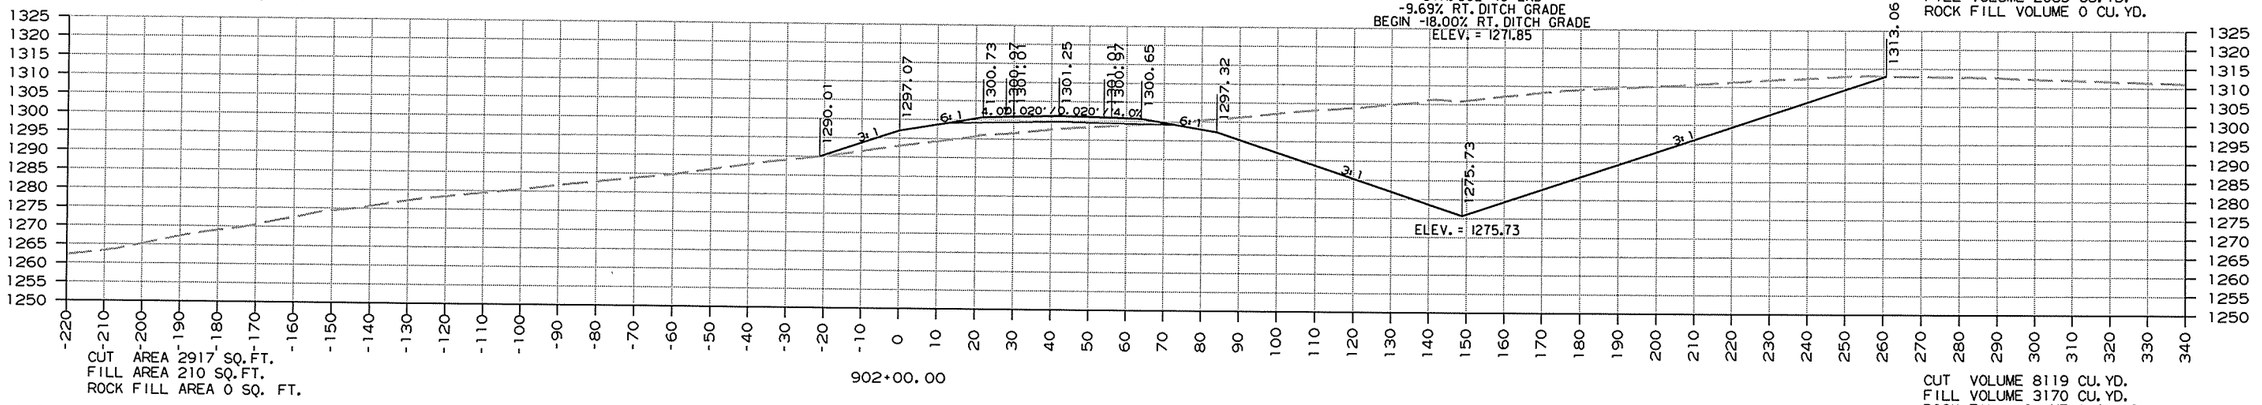

CUT VOLUME 8119 CU. YD.
FILL VOLUME 3170 CU. YD.
ROCK FILL VOLUME 0 CU. YD.

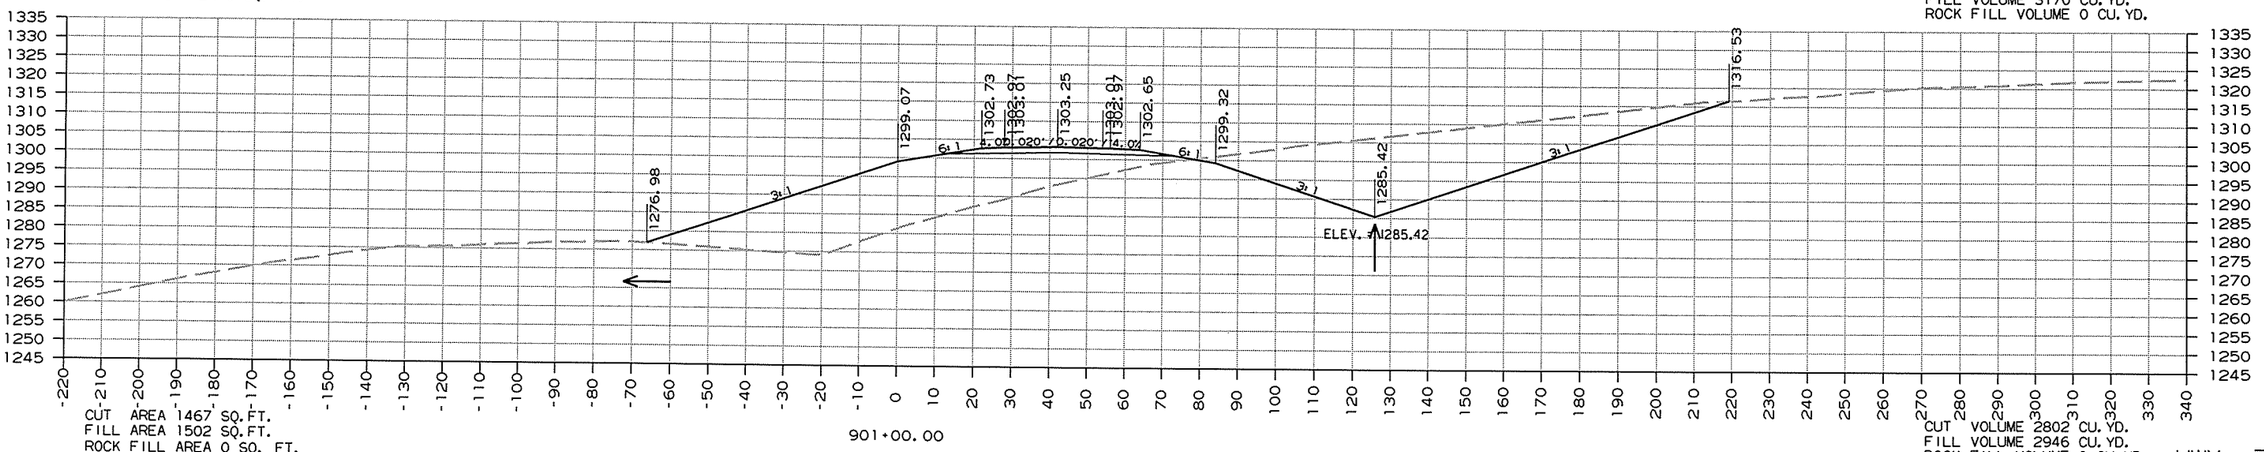

CUT VOLUME 2802 CU. YD.
FILL VOLUME 2946 CU. YD.
ROCK FILL VOLUME 0 CU. YD.

CROSS SECTION STA. 901+00 TO STA. 903+00


HWY. 71

12/26/2013

RCA0904.DGN

DATE REVISED	DATE FILMED	DATE REVISED	DATE FILMED	FED.RD. DIST.NO.	STATE	FED.AID PROJ.NO.	SHEET NO.	TOTAL SHEETS
				6	ARK.			
				JOB NO.		CA0904	431	636

(2) CROSS SECTIONS

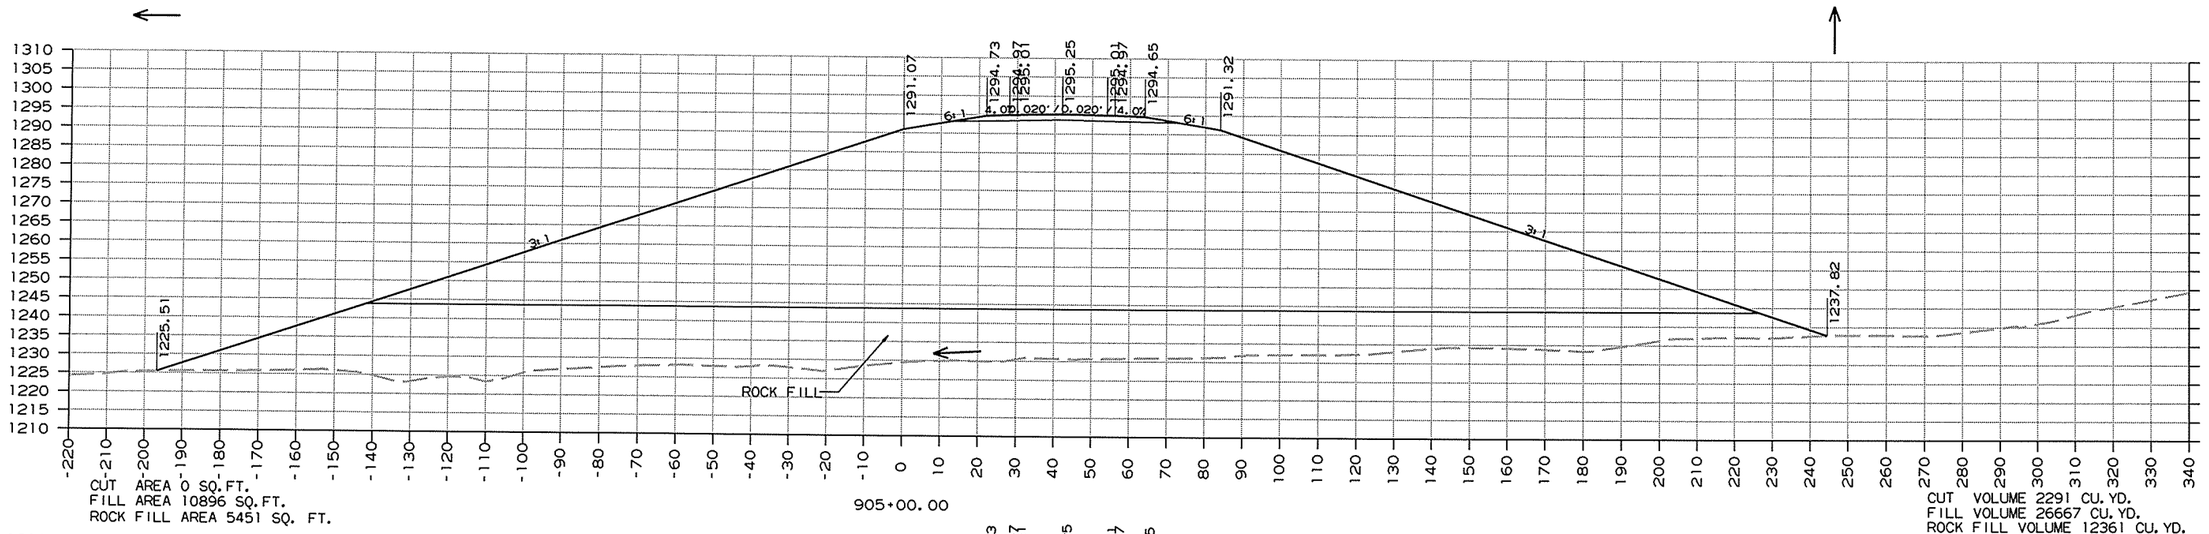


12/26/2013


RCA0904.DGN


CROSS SECTION STA. 904+00 TO STA. 905+00 HWY. 71

DATE REVISED	DATE FILMED	DATE REVISED	DATE FILMED	FED.RD. DIST.NO.	STATE	FED.AID PROJ.NO.	SHEET NO.	TOTAL SHEETS
				6	ARK.			
				JOB NO.		CA0904	432	636

(2) CROSS SECTIONS

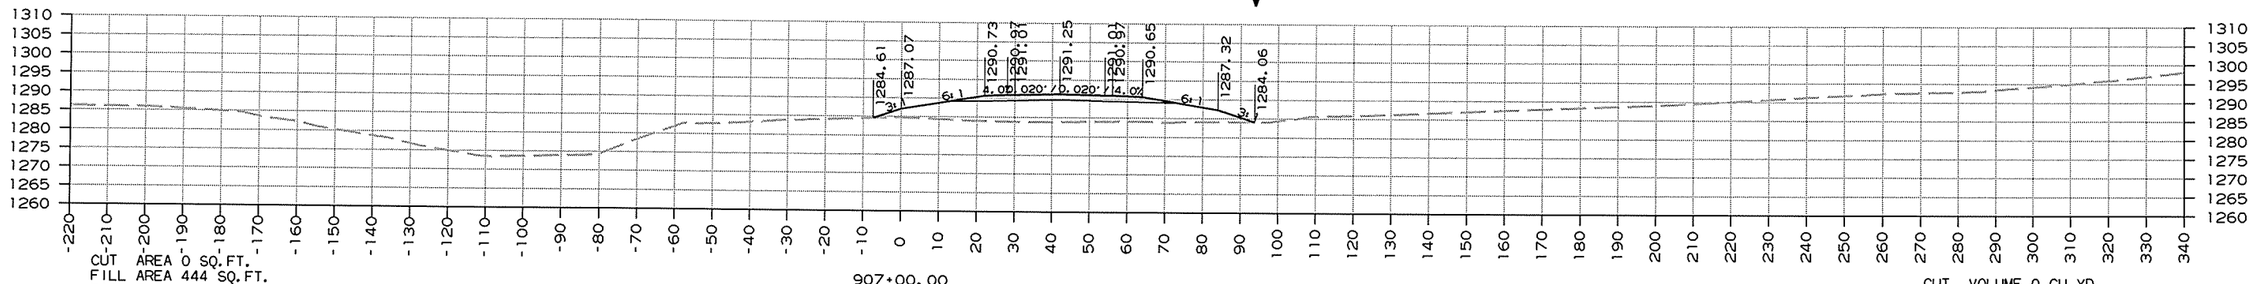

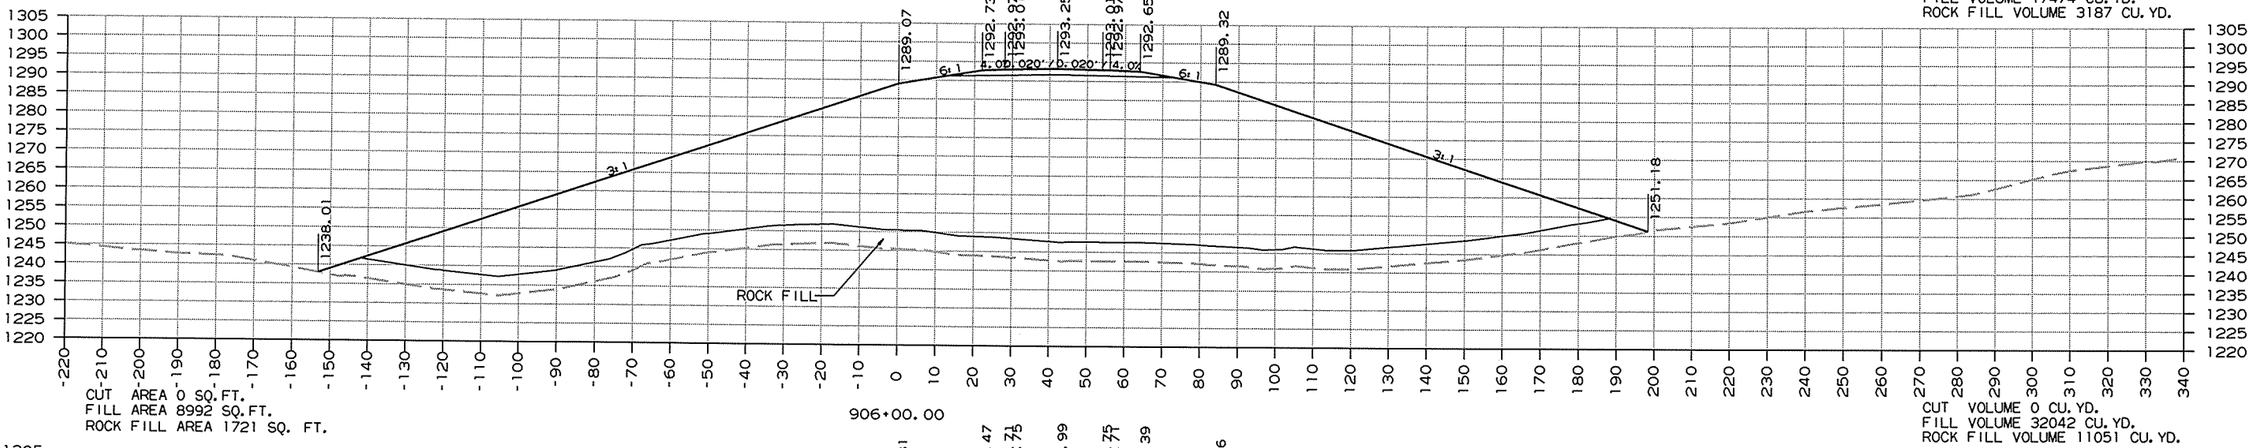

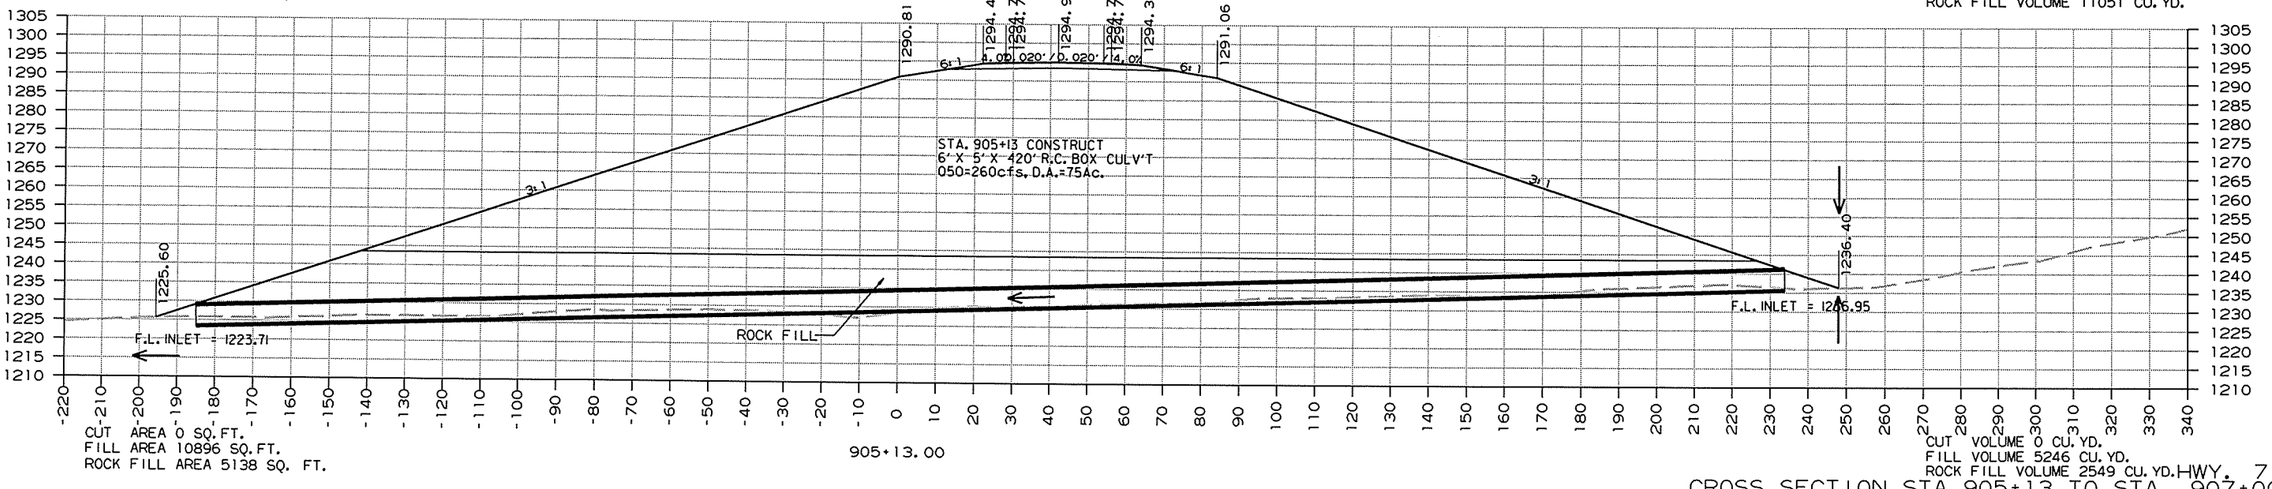

CROSS SECTION STA. 905+13 TO STA. 907+00


HWY. 71


12/26/2013


RCA0904.DGN

DATE REVISED	DATE FILMED	DATE REVISED	DATE FILMED	FED.RD. DIST.NO.	STATE	FED.AID PROJ.NO.	SHEET NO.	TOTAL SHEETS
				6	ARK.			
				JOB NO.		CA0904	433	636

(2) CROSS SECTIONS

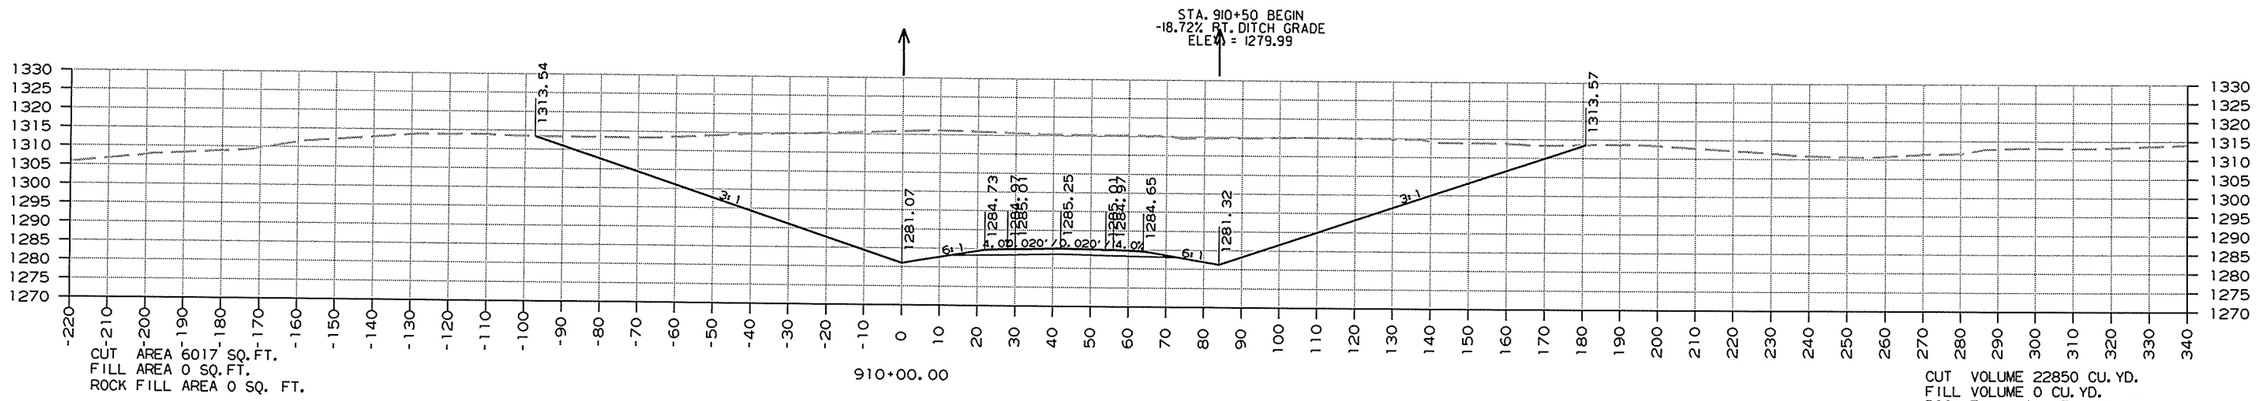

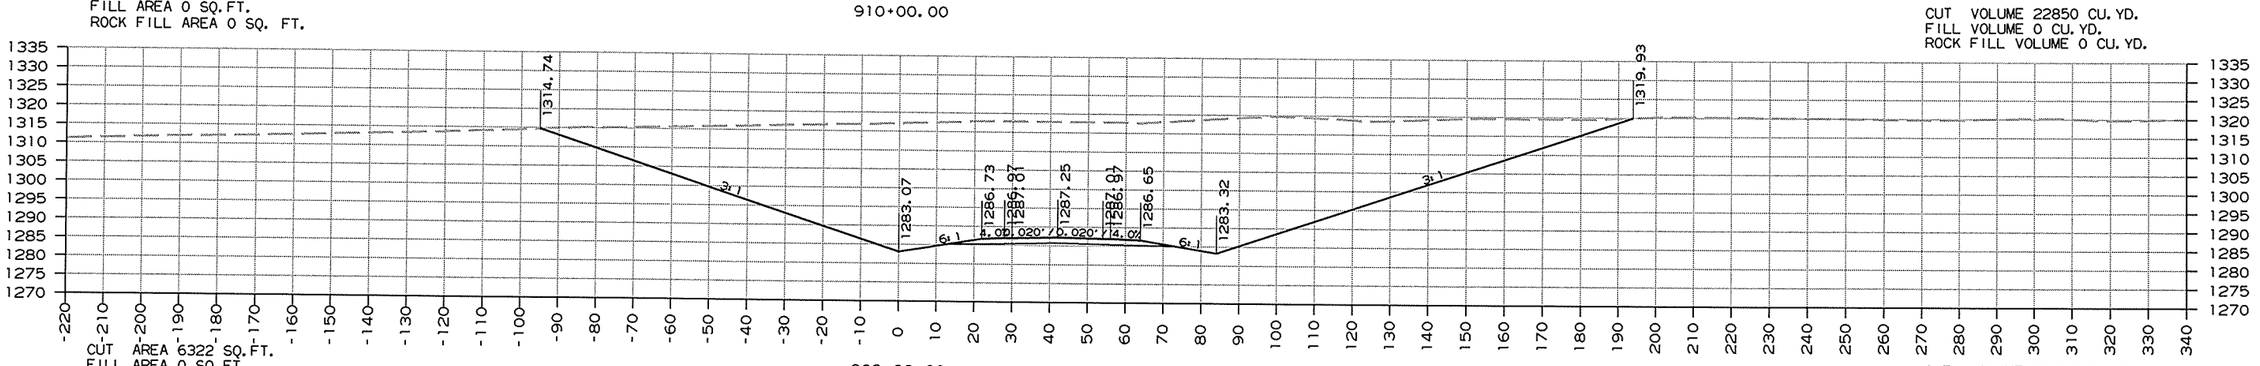

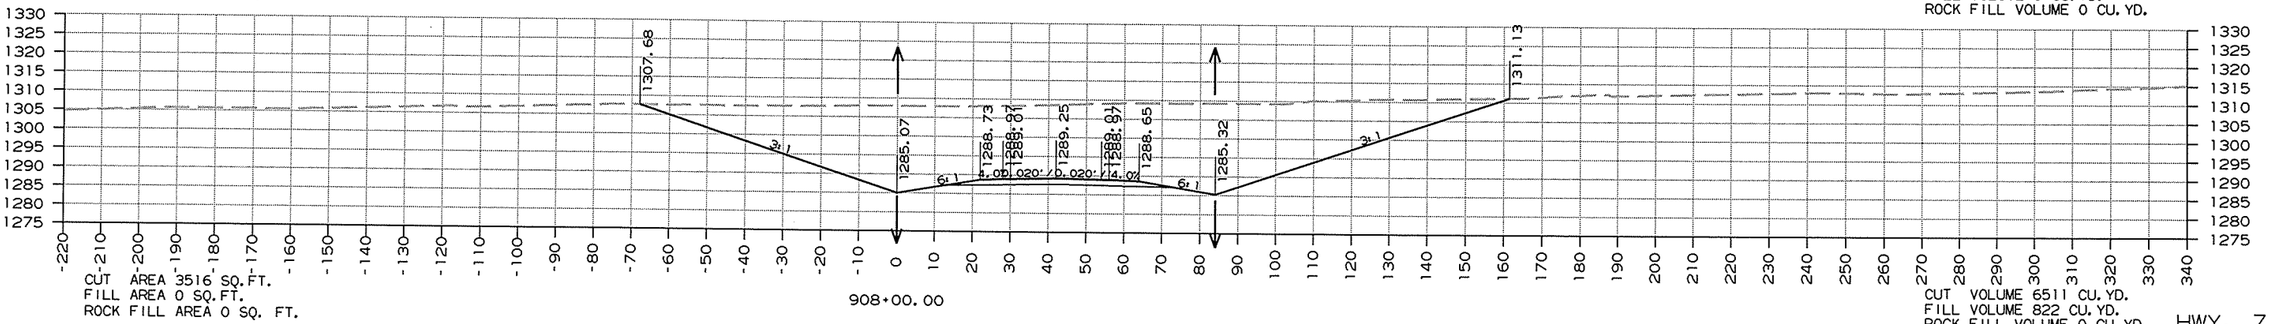

CROSS SECTION STA. 908+00 TO STA. 910+00

HWY. 71

12/26/2013

RCA0904.DGN

DATE REVISED	DATE FILMED	DATE REVISED	DATE FILMED	FED.RD. DST.NO.	STATE	FED.AID PROJ.NO.	SHEET NO.	TOTAL SHEETS
				6	ARK.			
				JOB NO.		CA0904	434	636


(2) CROSS SECTIONS

12/26/2013

RCA0904.DGN

DATE REVISED	DATE FILMED	DATE REVISED	DATE FILMED	FED.RD. DIST.NO.	STATE	FED.AID PROJ.NO.	SHEET NO.	TOTAL SHEETS
				6	ARK.			
				JOB NO.		CA0904	435	636

(2) CROSS SECTIONS

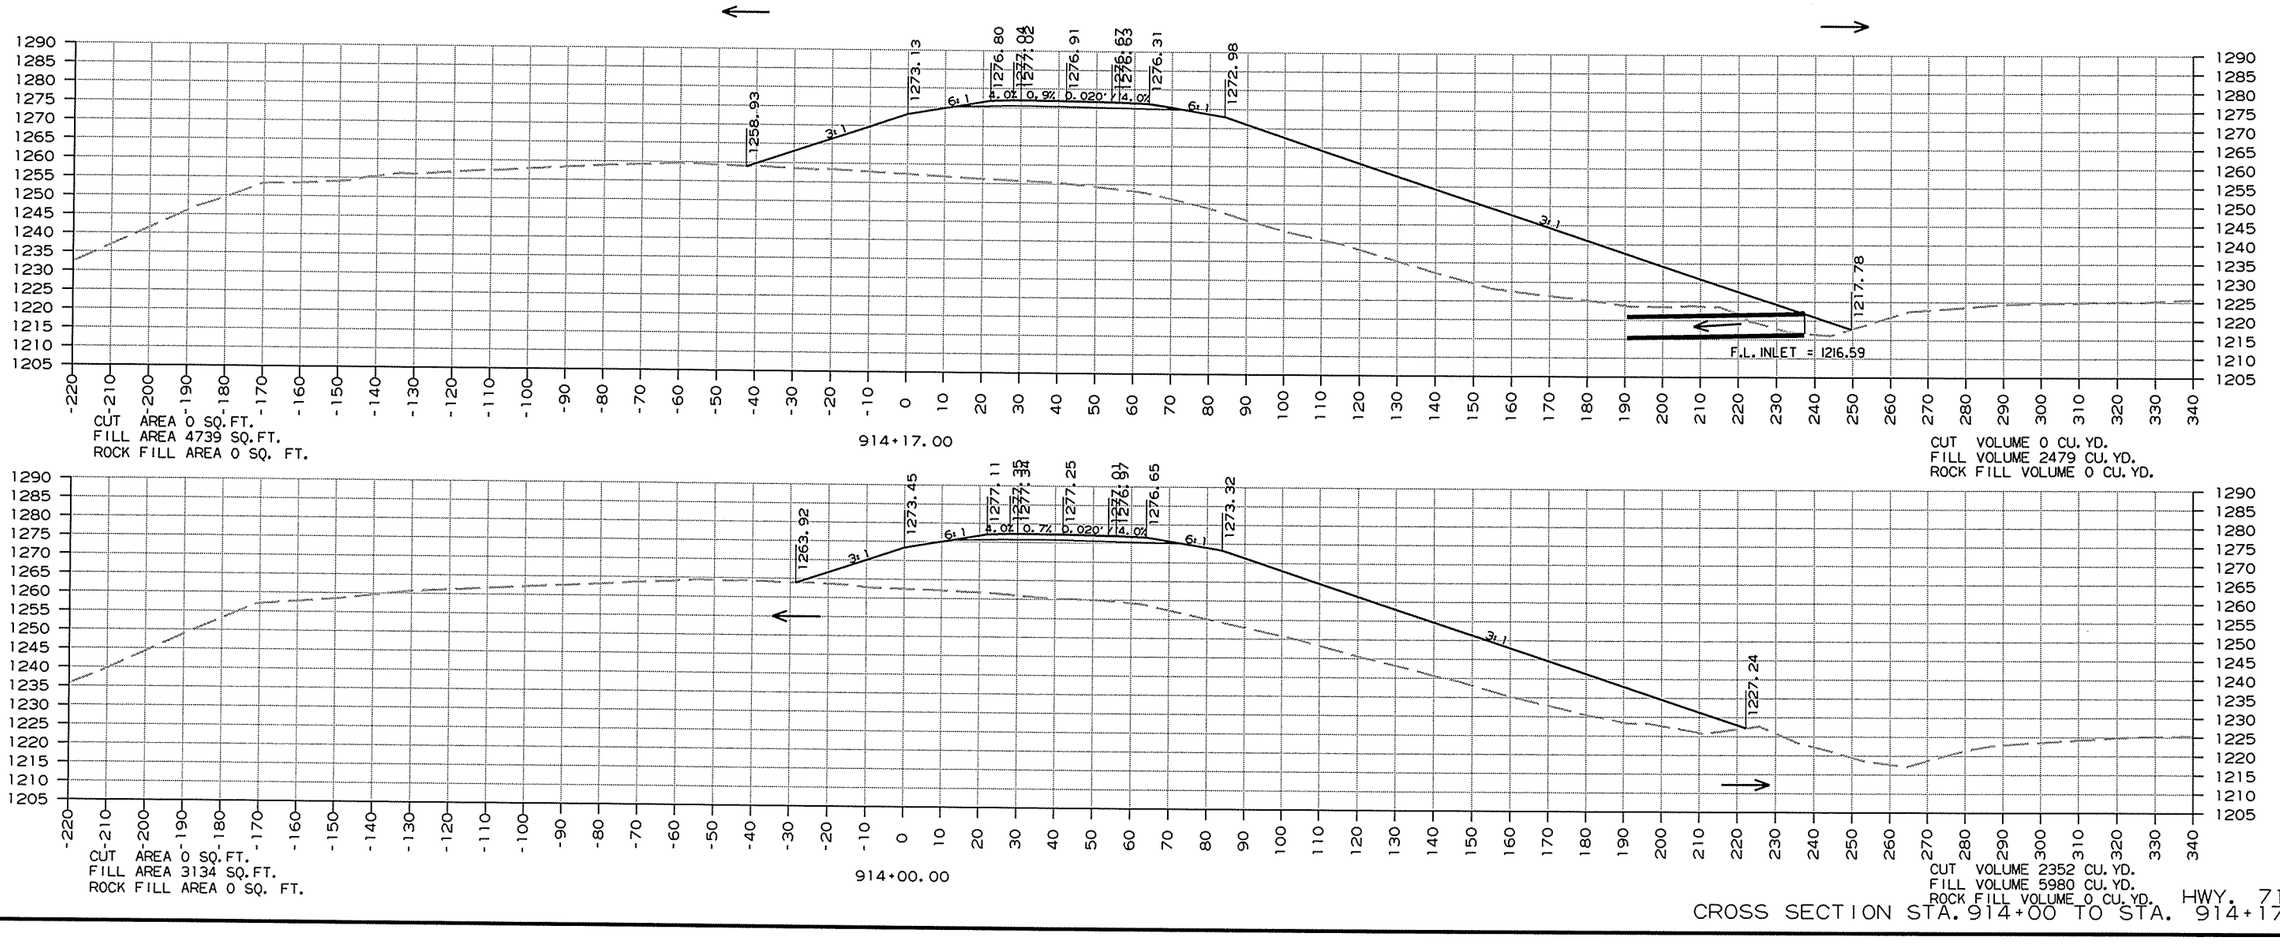

CROSS SECTION STA. 914+00 TO STA. 914+17


HWY. 71

12/26/2013

RCA0904.DGN

DATE REVISED	DATE FILMED	DATE REVISED	DATE FILMED	FED.RD. DST.NO.	STATE	FED.AID PROJ.NO.	SHEET NO.	TOTAL SHEETS
				6	ARK.			
				JOB NO.		CA0904	436	636

(2) CROSS SECTIONS

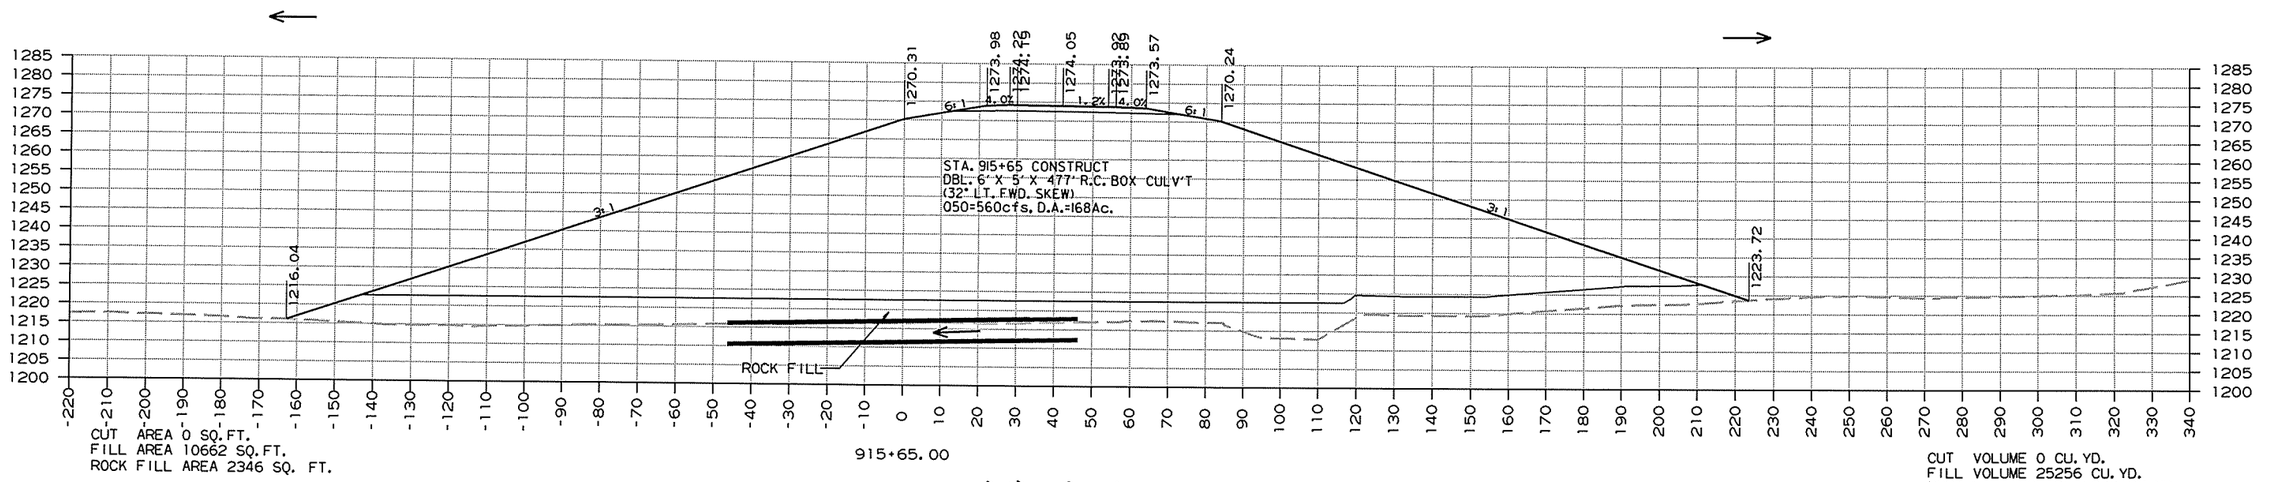


CROSS SECTION STA. 915+00 TO STA. 915+65 HWY. 71

12/26/2013

RCA0904.DGN

DATE REVISED	DATE FILMED	DATE REVISED	DATE FILMED	FED.RD. DIST.NO.	STATE	FED.AID PROJ.NO.	SHEET NO.	TOTAL SHEETS
				6	ARK.			
				JOB NO.		CA0904	437	636

(2) CROSS SECTIONS

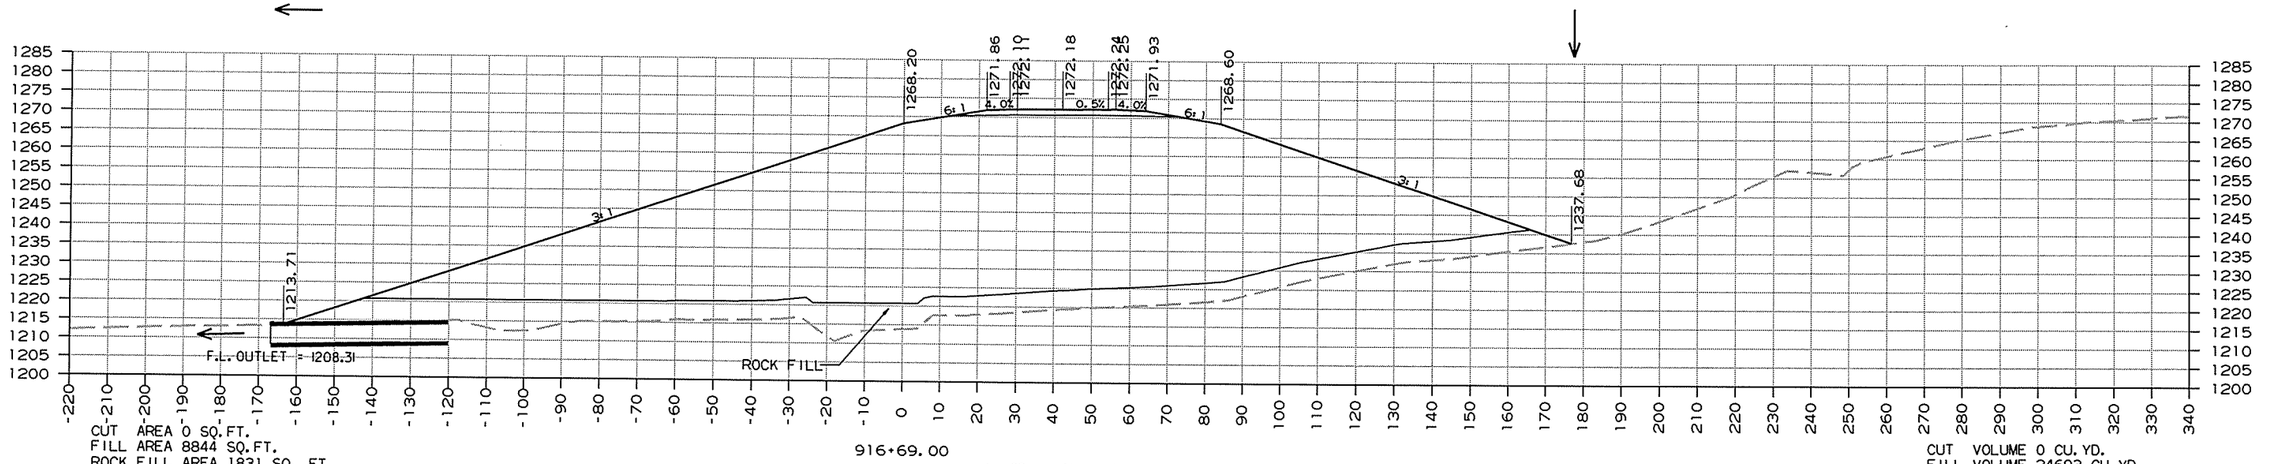


CROSS SECTION STA. 916+00 TO STA. 916+69 HWY. 71

12/26/2013

RCA0904.DGN

DATE REVISED	DATE FILMED	DATE REVISED	DATE FILMED	FED.RD. DIST.NO.	STATE	FED.AID PROJ.NO.	SHEET NO.	TOTAL SHEETS
				6	ARK.			
				JOB NO.		CA0904	438	636

(2) CROSS SECTIONS

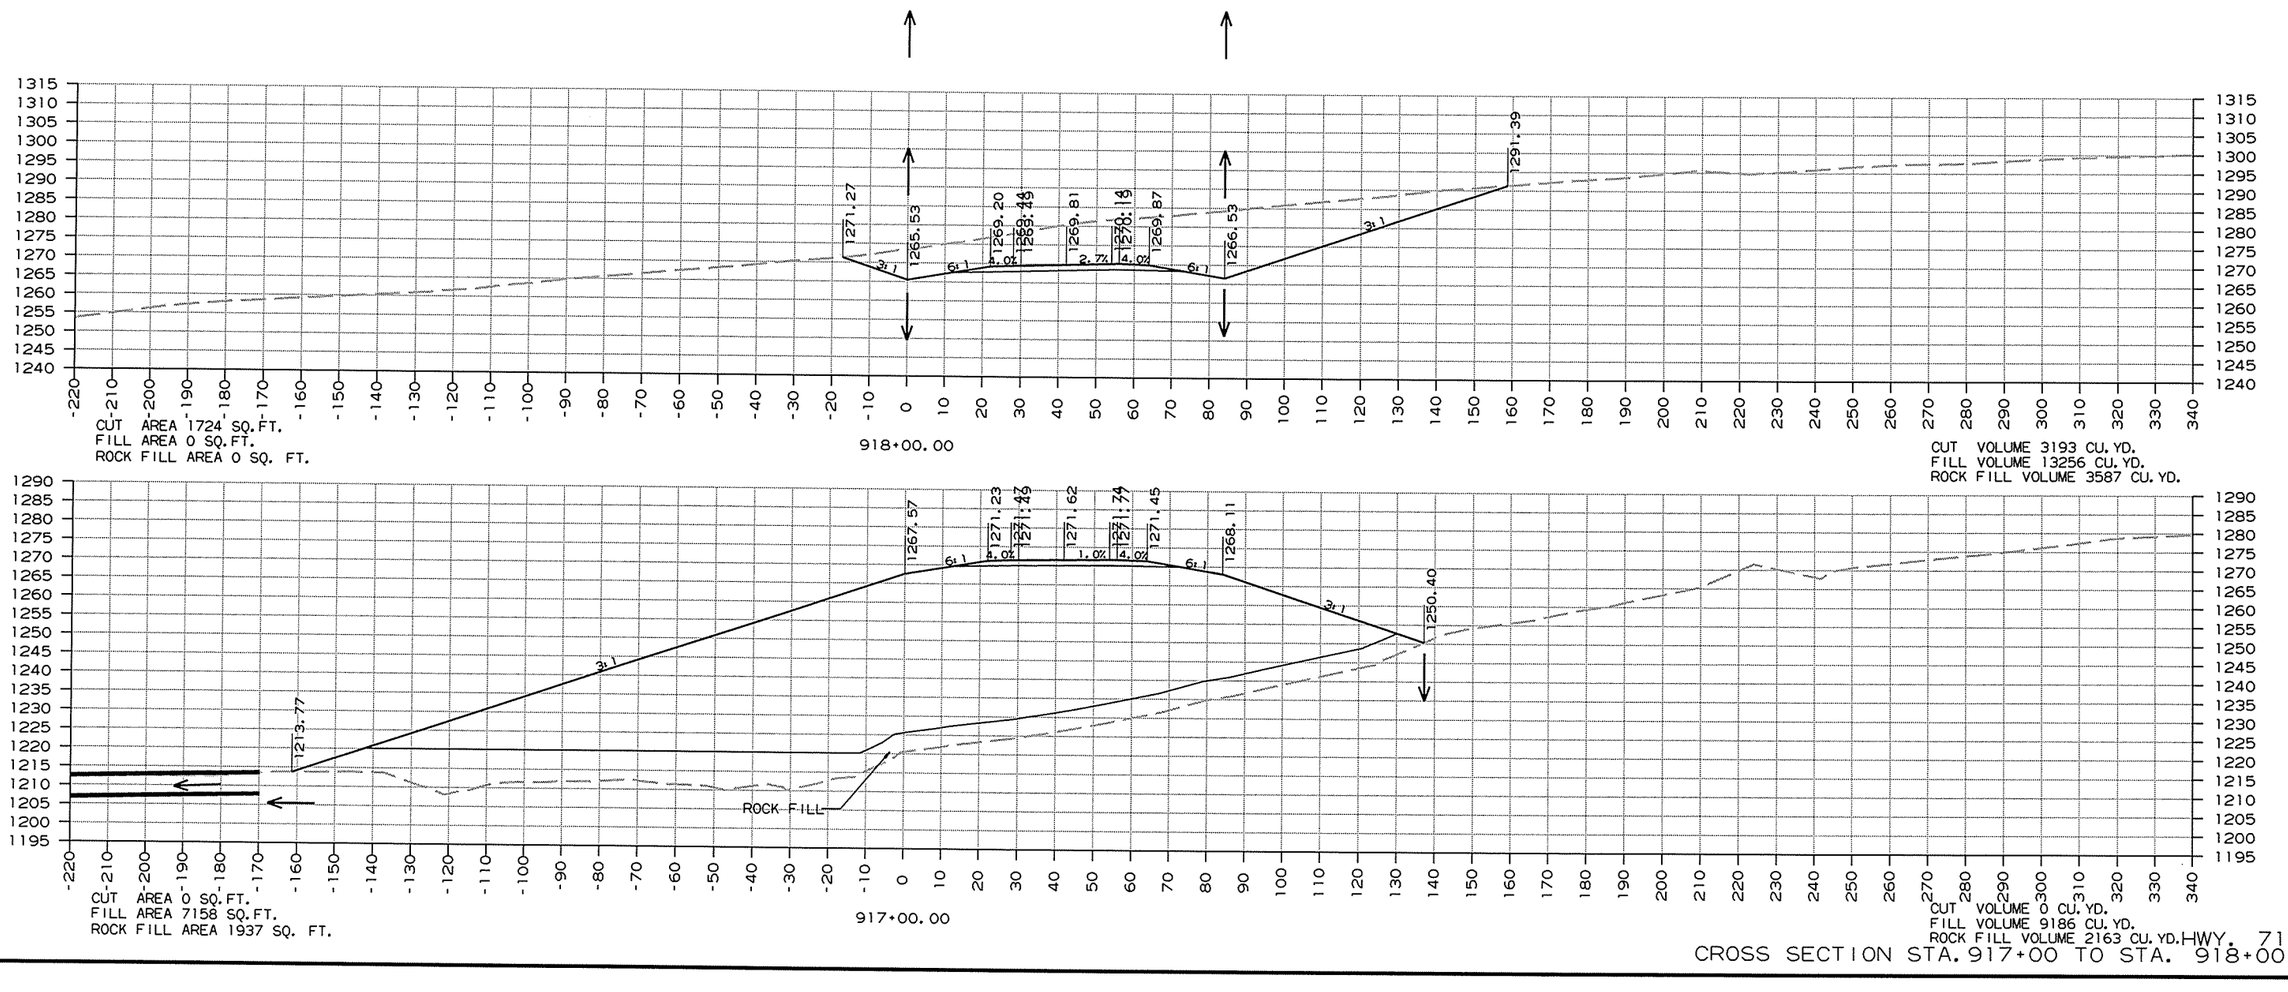


HWY. 71
CROSS SECTION STA. 917+00 TO STA. 918+00

12/26/2013

RCA0904.DGN

DATE REVISED	DATE FILMED	DATE REVISED	DATE FILMED	FED.RD. DST.NO.	STATE	FED.AID PROJ.NO.	SHEET NO.	TOTAL SHEETS
				6	ARK.			
				JOB NO.		CA0904	439	636

(2) CROSS SECTIONS

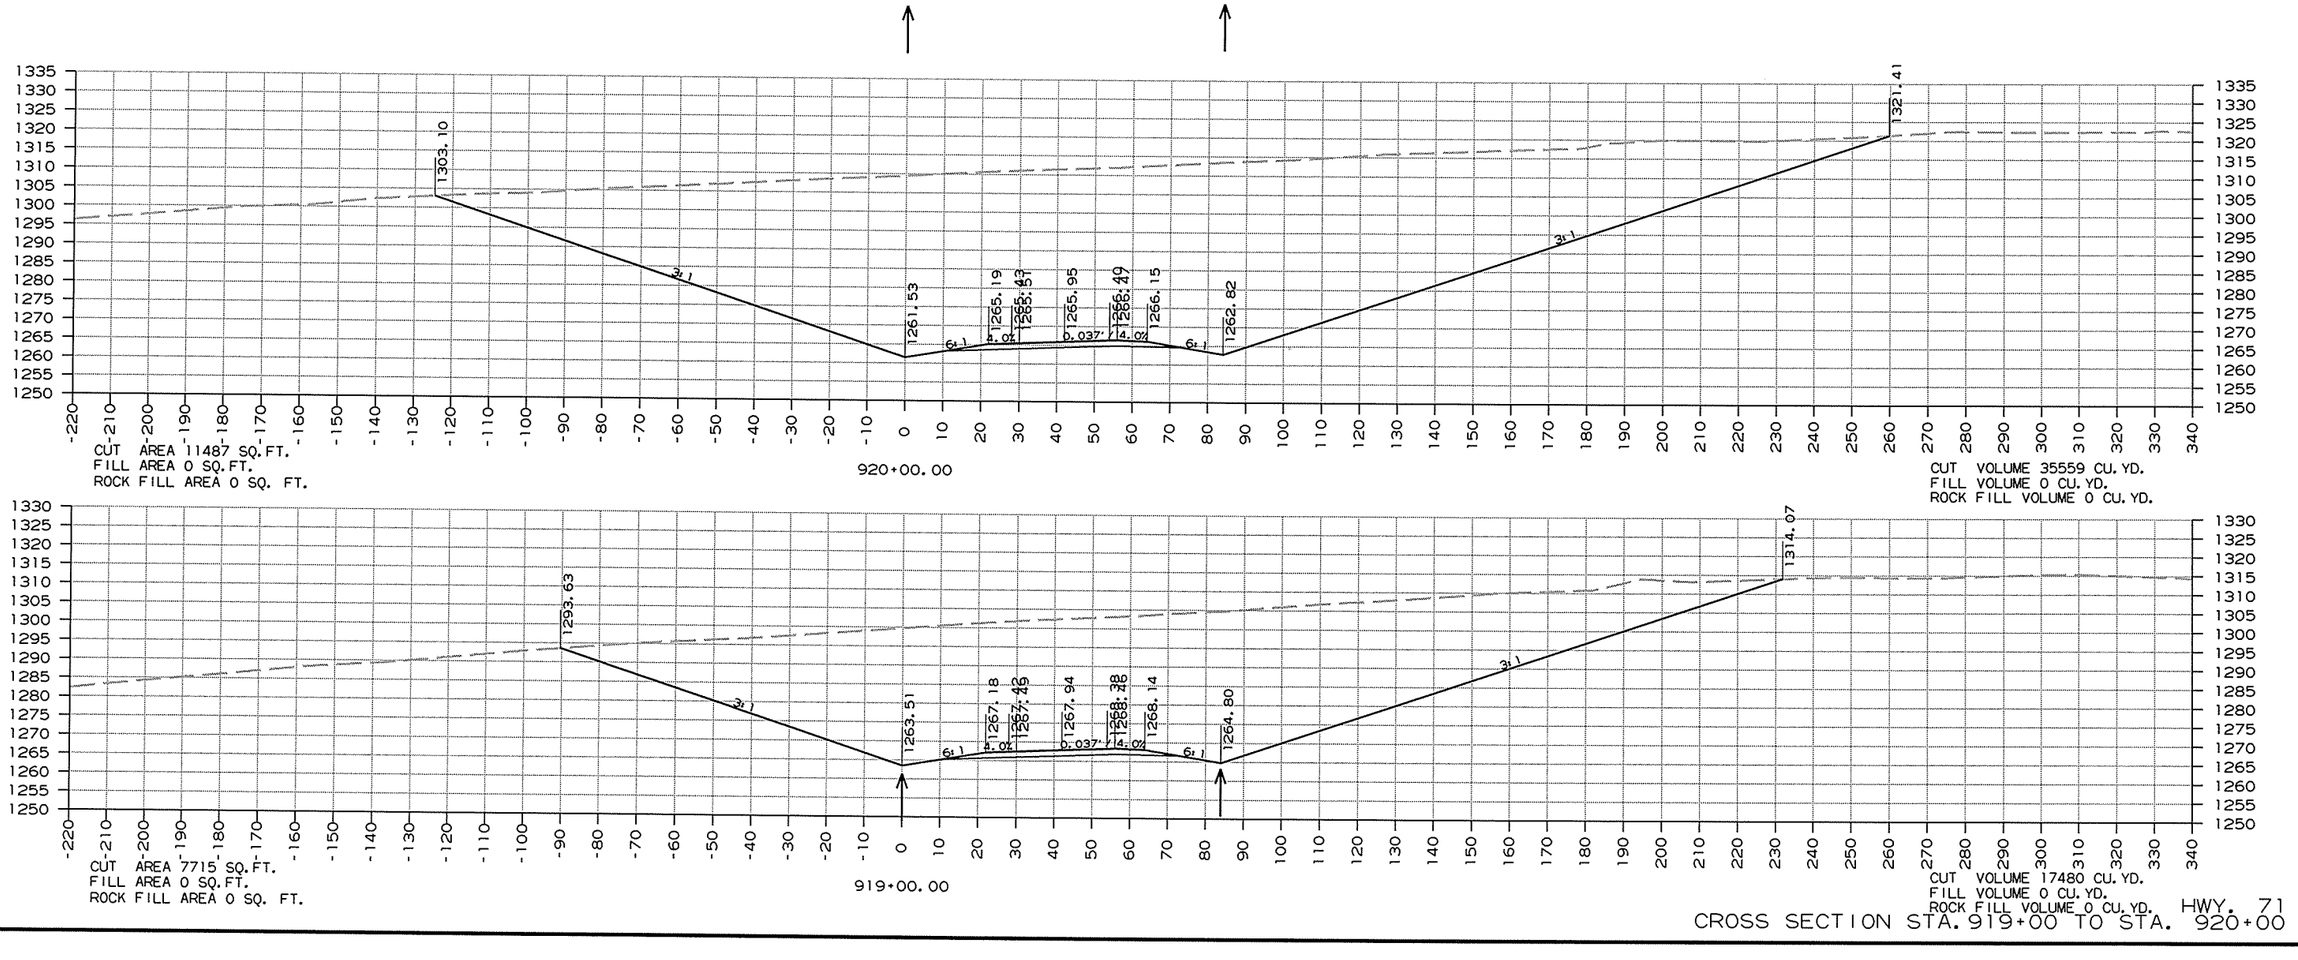


CROSS SECTION STA. 919+00 TO STA. 920+00 HWY. 71

RCA0904.DGN 12/26/2013

DATE REVISED	DATE FILMED	DATE REVISED	DATE FILMED	FED.RD. DIST.NO.	STATE	FED.AID PROJ.NO.	SHEET NO.	TOTAL SHEETS
				6	ARK.			
				JOB NO.		CA0904	440	636


(2) CROSS SECTIONS

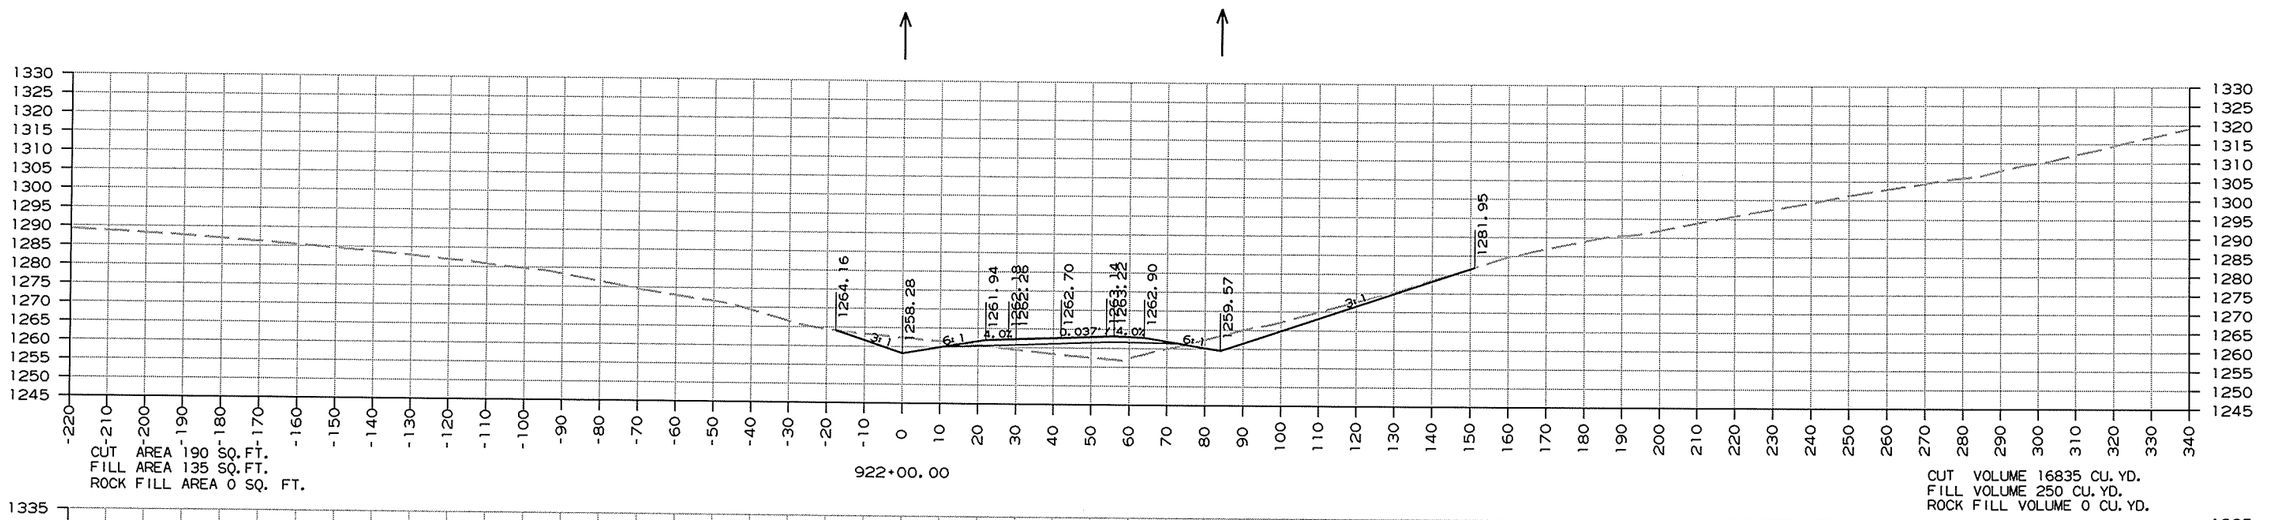

CUT AREA 190 SQ.FT.
FILL AREA 135 SQ.FT.
ROCK FILL AREA 0 SQ. FT.

922+00.00

CUT VOLUME 16835 CU.YD.
FILL VOLUME 250 CU.YD.
ROCK FILL VOLUME 0 CU.YD.

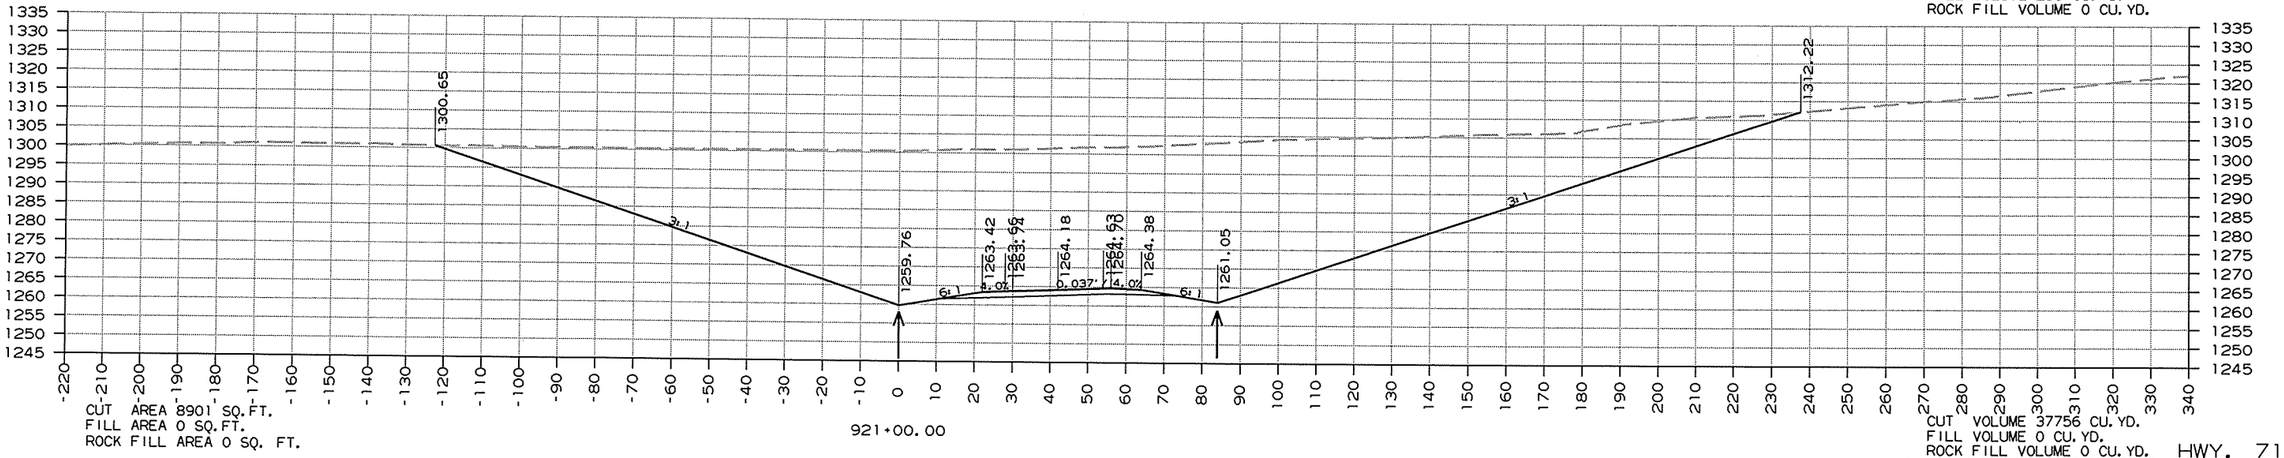

CUT AREA 8901 SQ.FT.
FILL AREA 0 SQ.FT.
ROCK FILL AREA 0 SQ. FT.

921+00.00

CUT VOLUME 37756 CU.YD.
FILL VOLUME 0 CU.YD.
ROCK FILL VOLUME 0 CU.YD.

CROSS SECTION STA. 921+00 TO STA. 922+00


HWY. 71

12/26/2013

RCA0904.DGN

DATE REVISED	DATE FILMED	DATE REVISED	DATE FILMED	FED.RD. DIST.NO.	STATE	FED.AID PROJ.NO.	SHEET NO.	TOTAL SHEETS
				6	ARK.			
				JOB NO.		CA0904	441	636

(2) CROSS SECTIONS

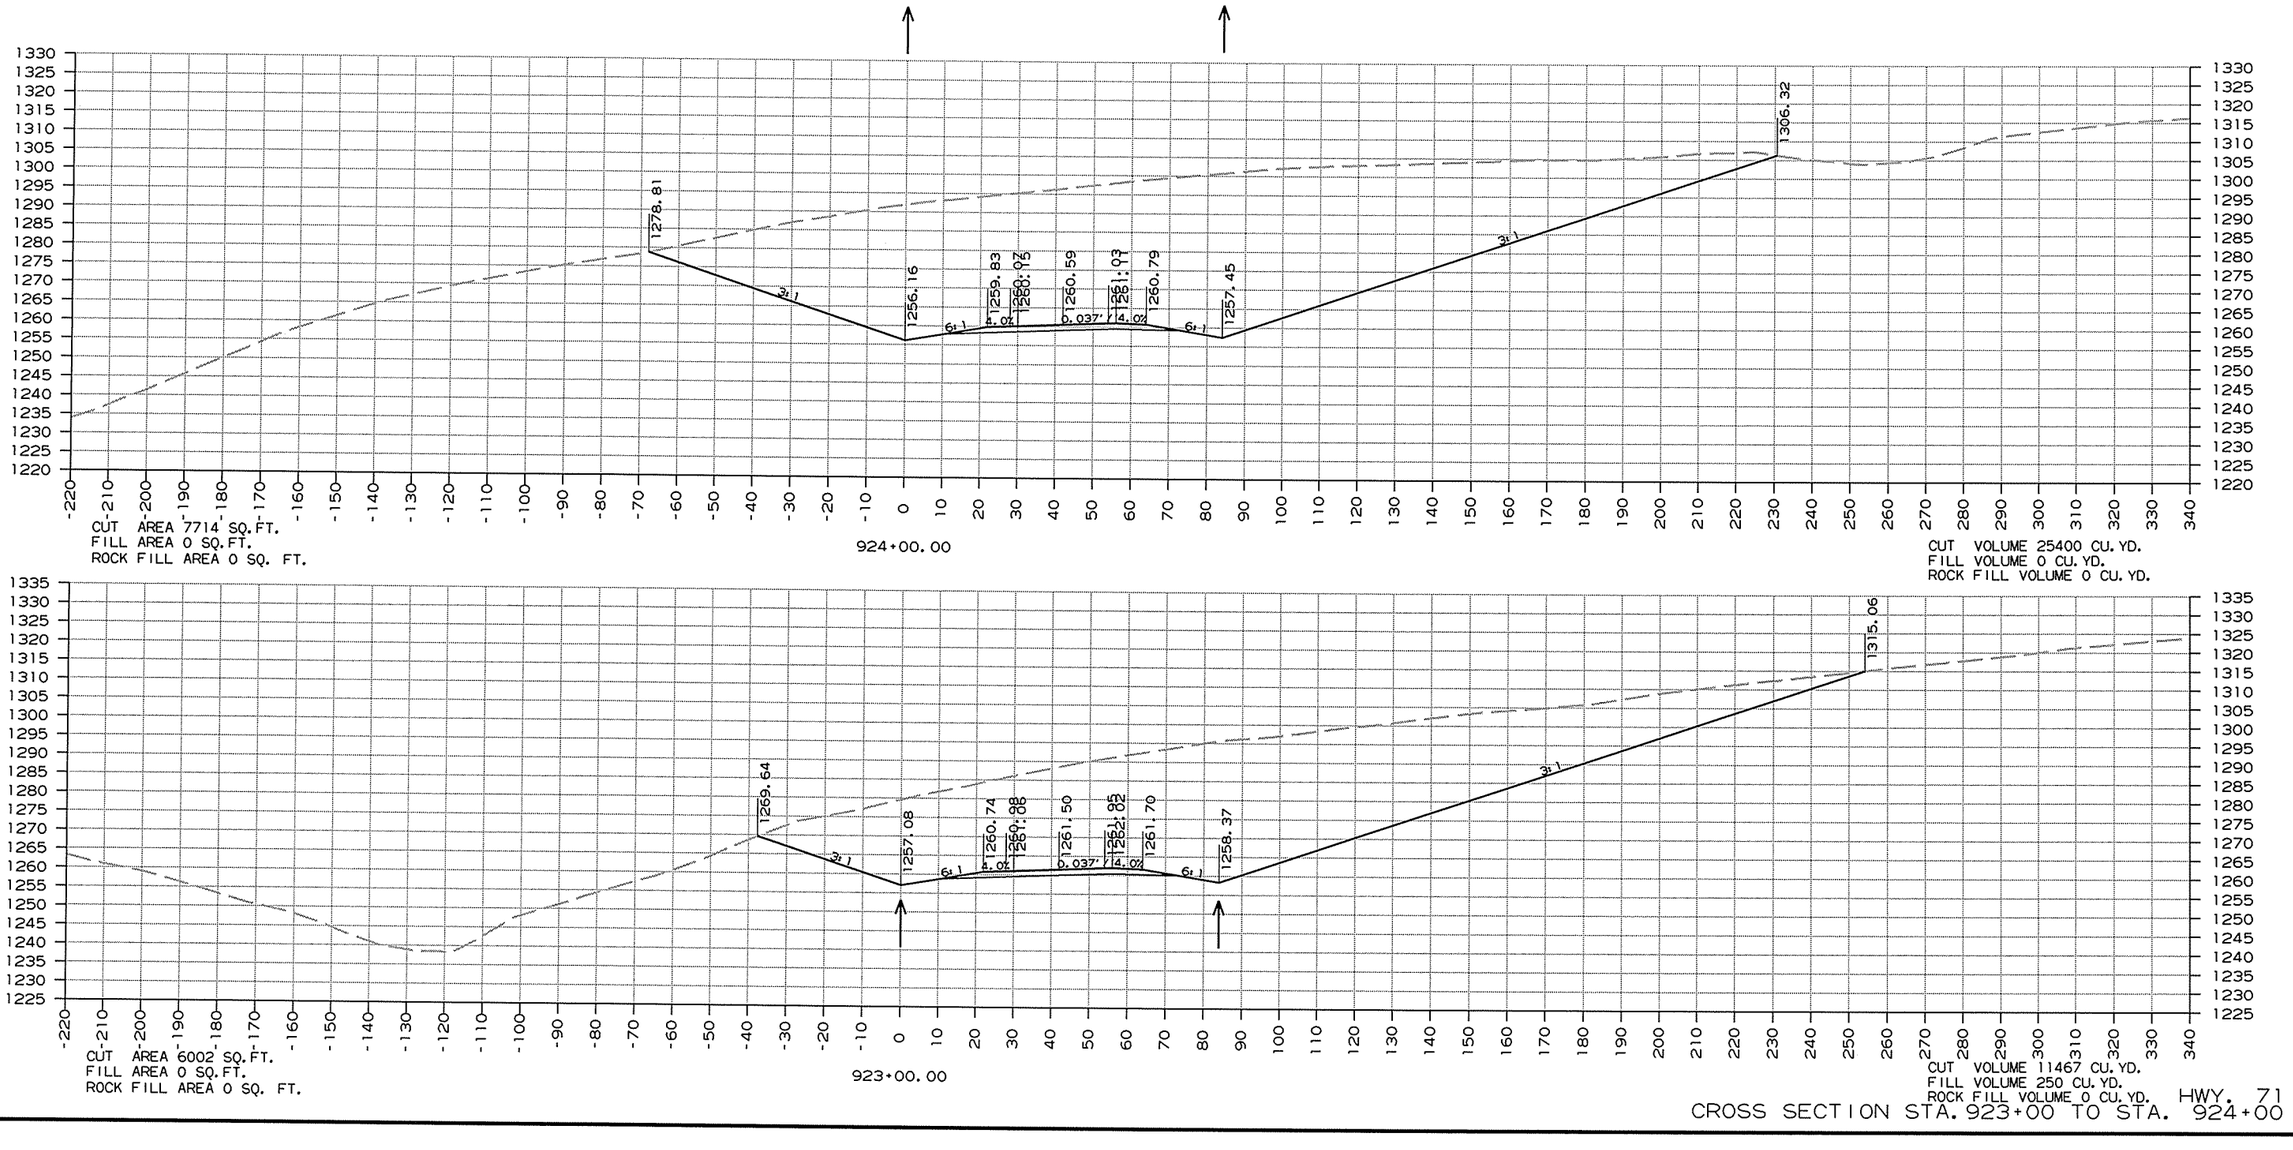


CROSS SECTION STA. 923+00 TO STA. 924+00


HWY. 71


RCA0904.DGN 12/26/2013

DATE REVISED	DATE FILMED	DATE REVISED	DATE FILMED	FED.RD. DST.NO.	STATE	FED.AID PROJ.NO.	SHEET NO.	TOTAL SHEETS
				6	ARK.			
				JOB NO.		CA0904	442	636

(2) CROSS SECTIONS

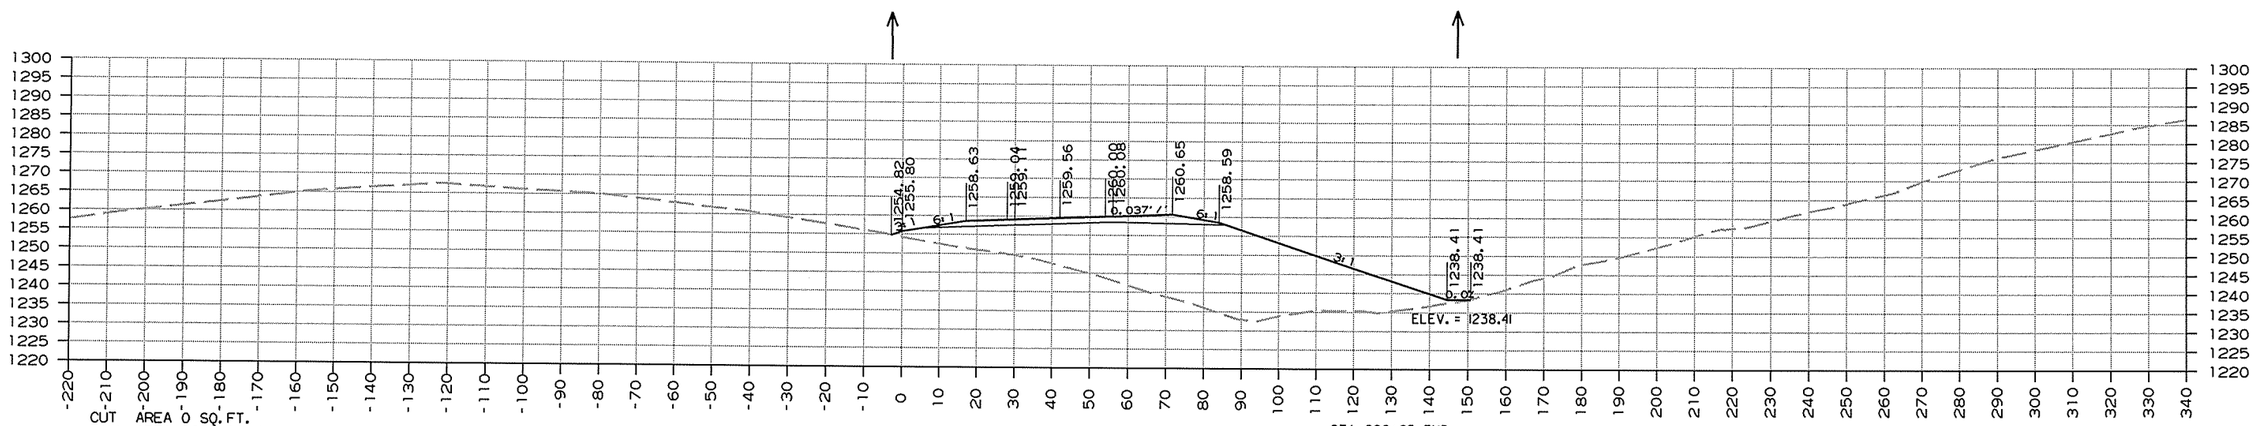

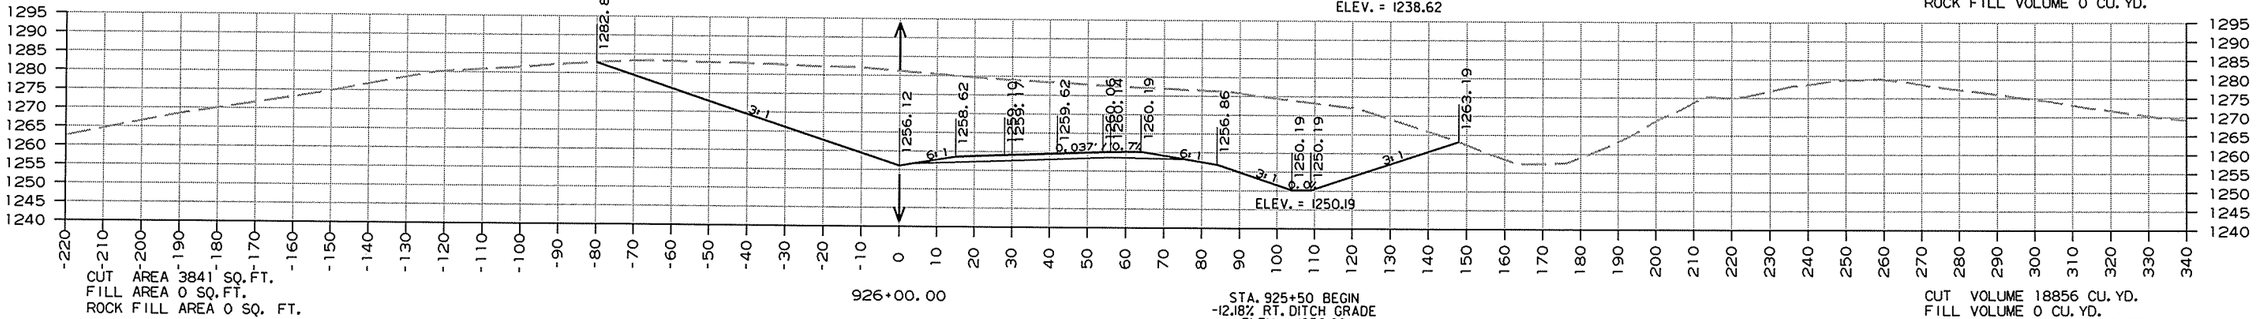

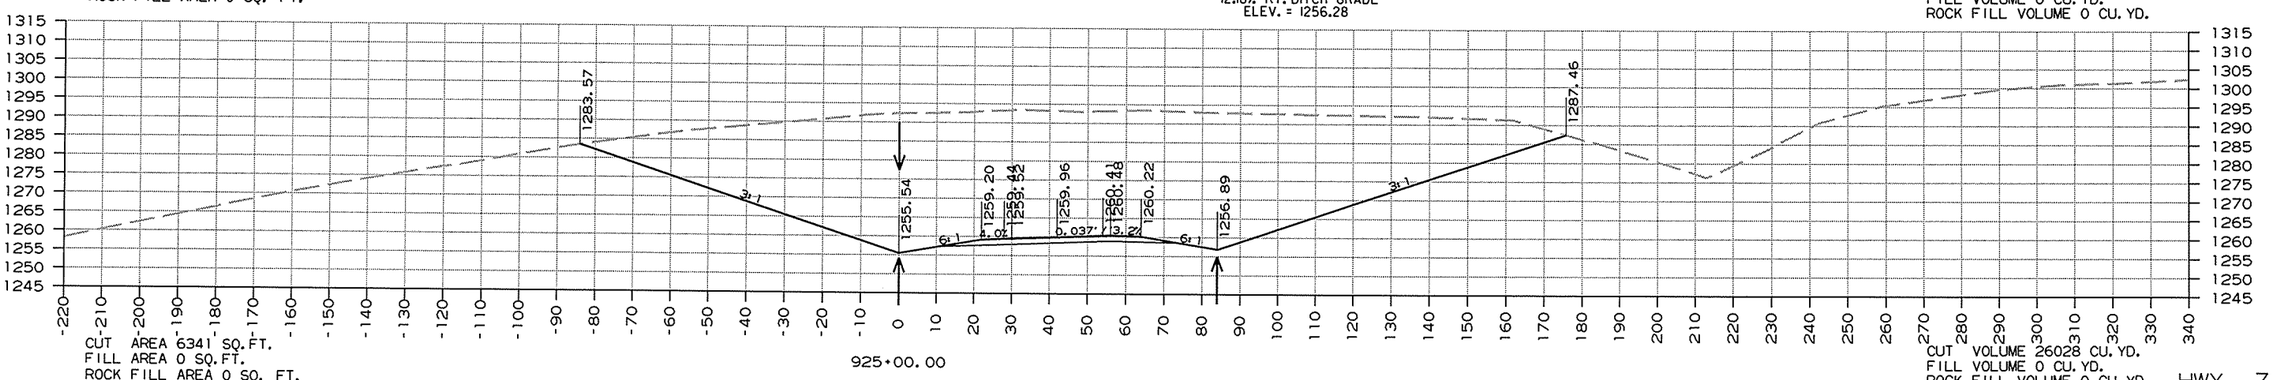

HWY. 71
CROSS SECTION STA. 925+00 TO STA. 927+00


12/26/2013


RCA0904.DGN

DATE REVISED	DATE FILMED	DATE REVISED	DATE FILMED	FED.RD. DIST.NO.	STATE	FED.AID PROJ.NO.	SHEET NO.	TOTAL SHEETS
				6	ARK.			
				JOB NO.		CA0904	443	636

(2) CROSS SECTIONS

STA. 928+95.19 CONSTRUCT
TYPE N-2 DROP INLET LT. OF R.M.L.
4'-6" X 2'-2¾" X H=3'-0"
W/ 18" X 48' R.C. PIPE OUTLET (CL. III)
FES ON RT.
(USE TYPE 3 BEDDING)

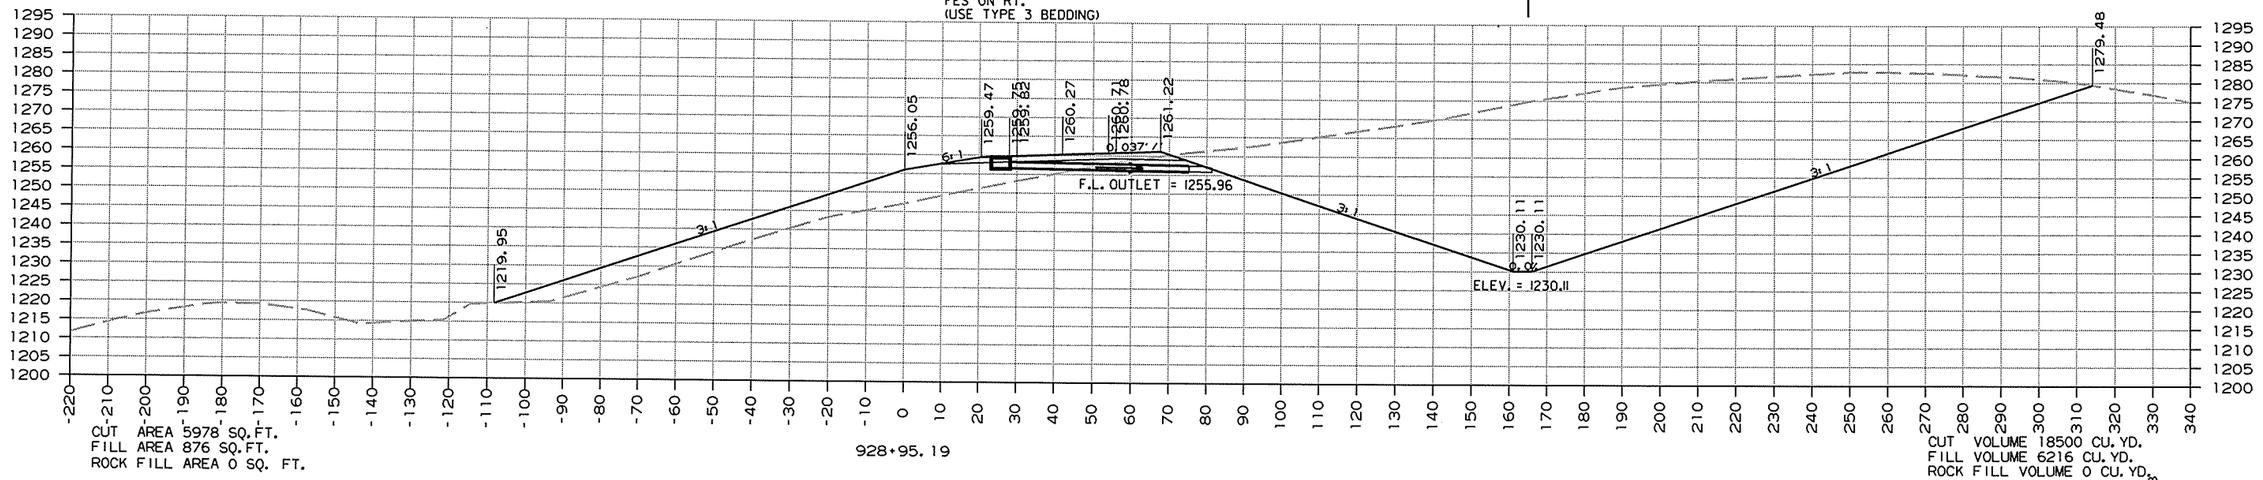

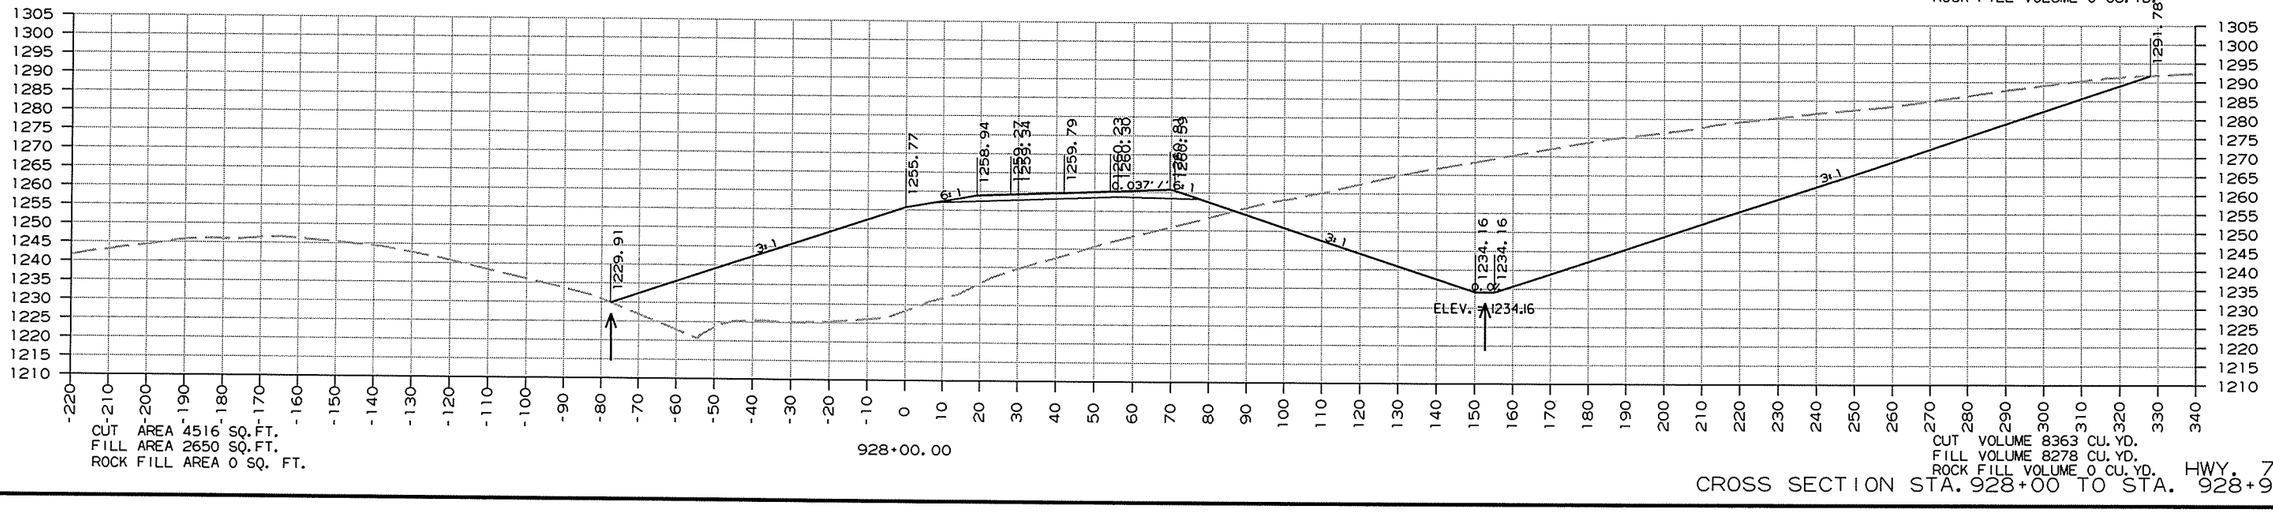

CROSS SECTION STA. 928+00 TO STA. 928+95 HWY. 71


12/26/2013

RCA0904.DGN

DATE REVISED	DATE FILMED	DATE REVISED	DATE FILMED	FED.RD. DIST.NO.	STATE	FED.AID PROJ.NO.	SHEET NO.	TOTAL SHEETS
				6	ARK.			
				JOB NO.		CA0904	444	636

(2) CROSS SECTIONS

C. L. HWY. 71 - STA. 930+84.05
C. L. BECKETT RD. - STA. 16+08.12

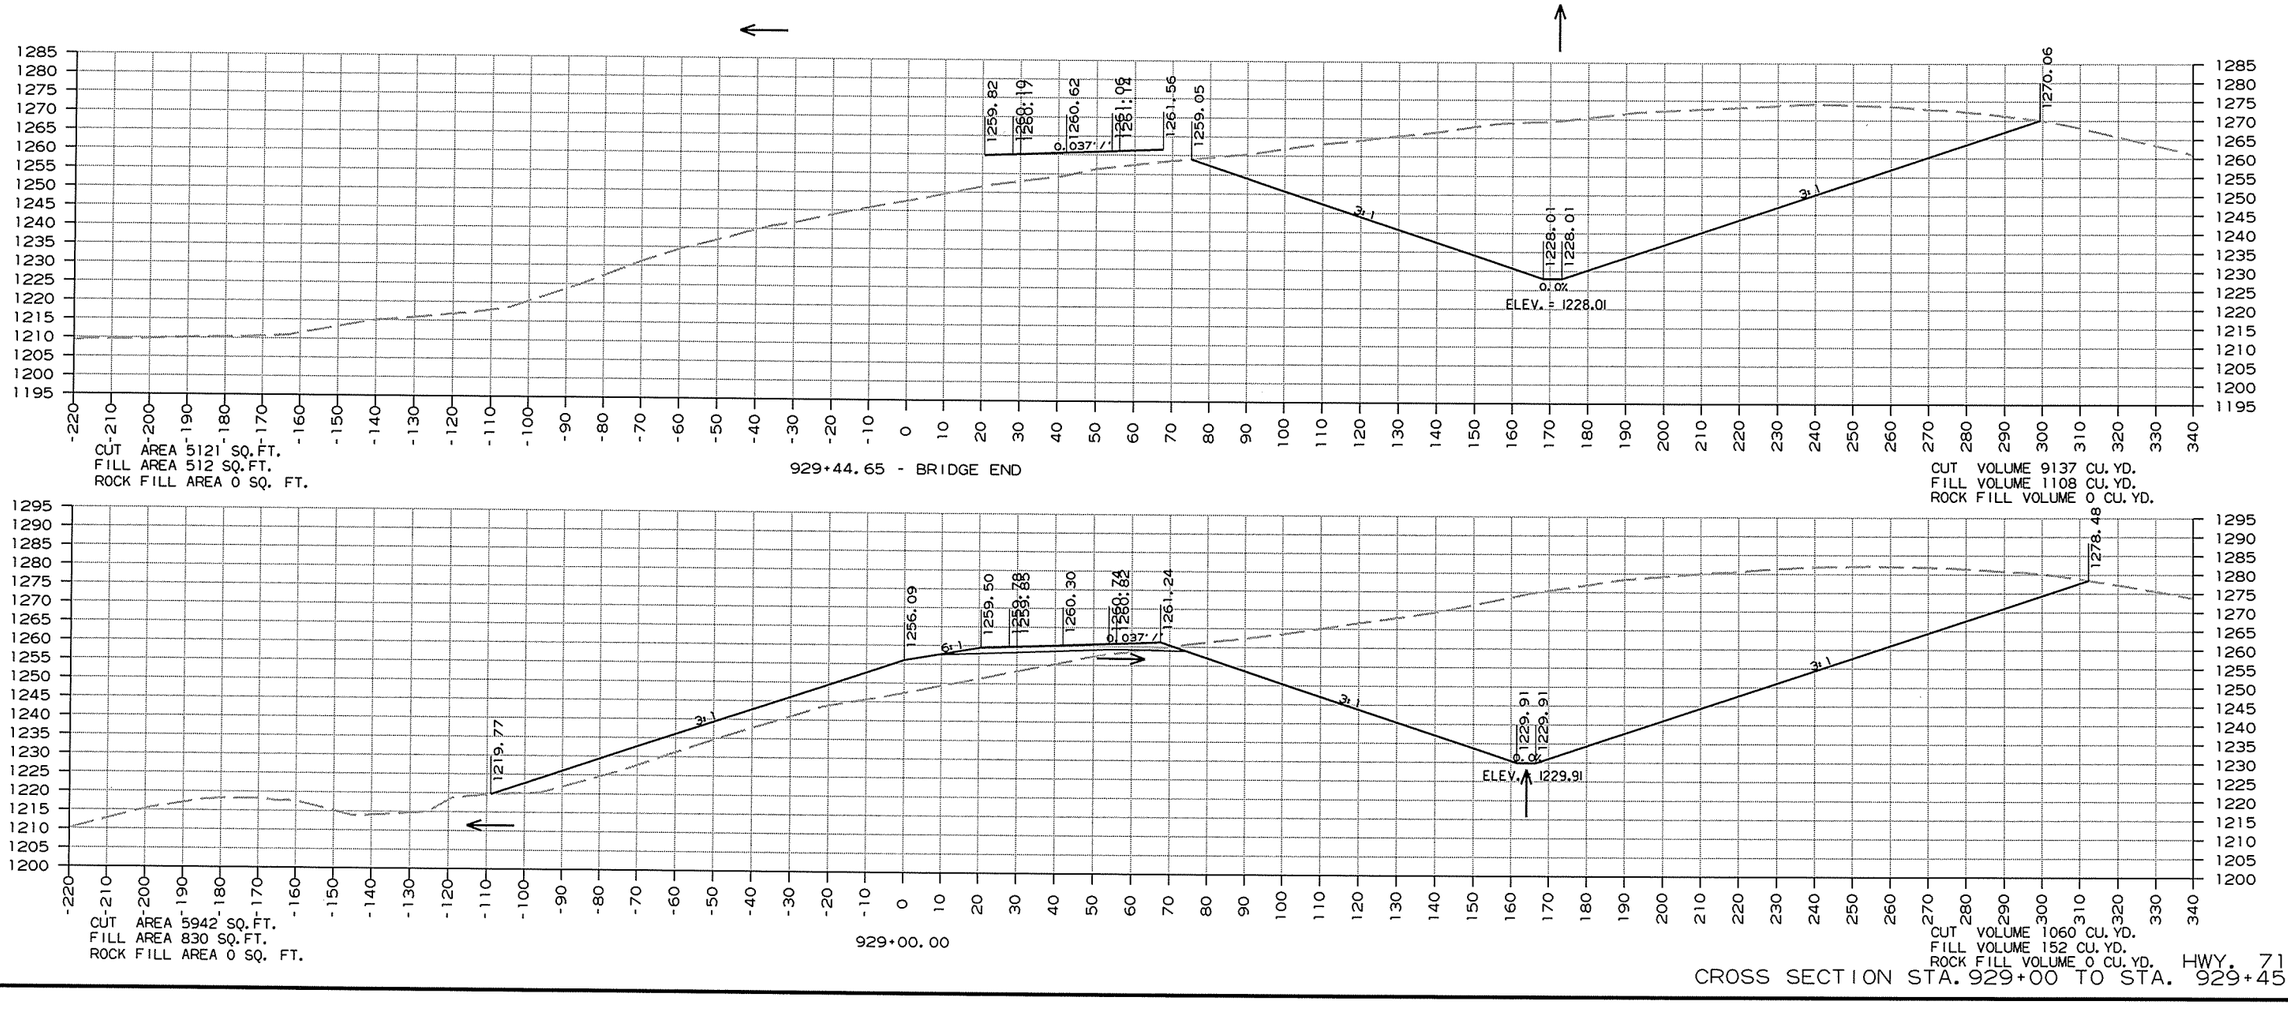


HWY. 71
CROSS SECTION STA. 929+00 TO STA. 929+45

12/26/2013

RCA0904.DGN

DATE REVISED	DATE FILMED	DATE REVISED	DATE FILMED	FED.RD. DIST.NO.	STATE	FED.AID PROJ.NO.	SHEET NO.	TOTAL SHEETS
				6	ARK.			
				JOB NO.		CA0904	445	636

(2) CROSS SECTIONS

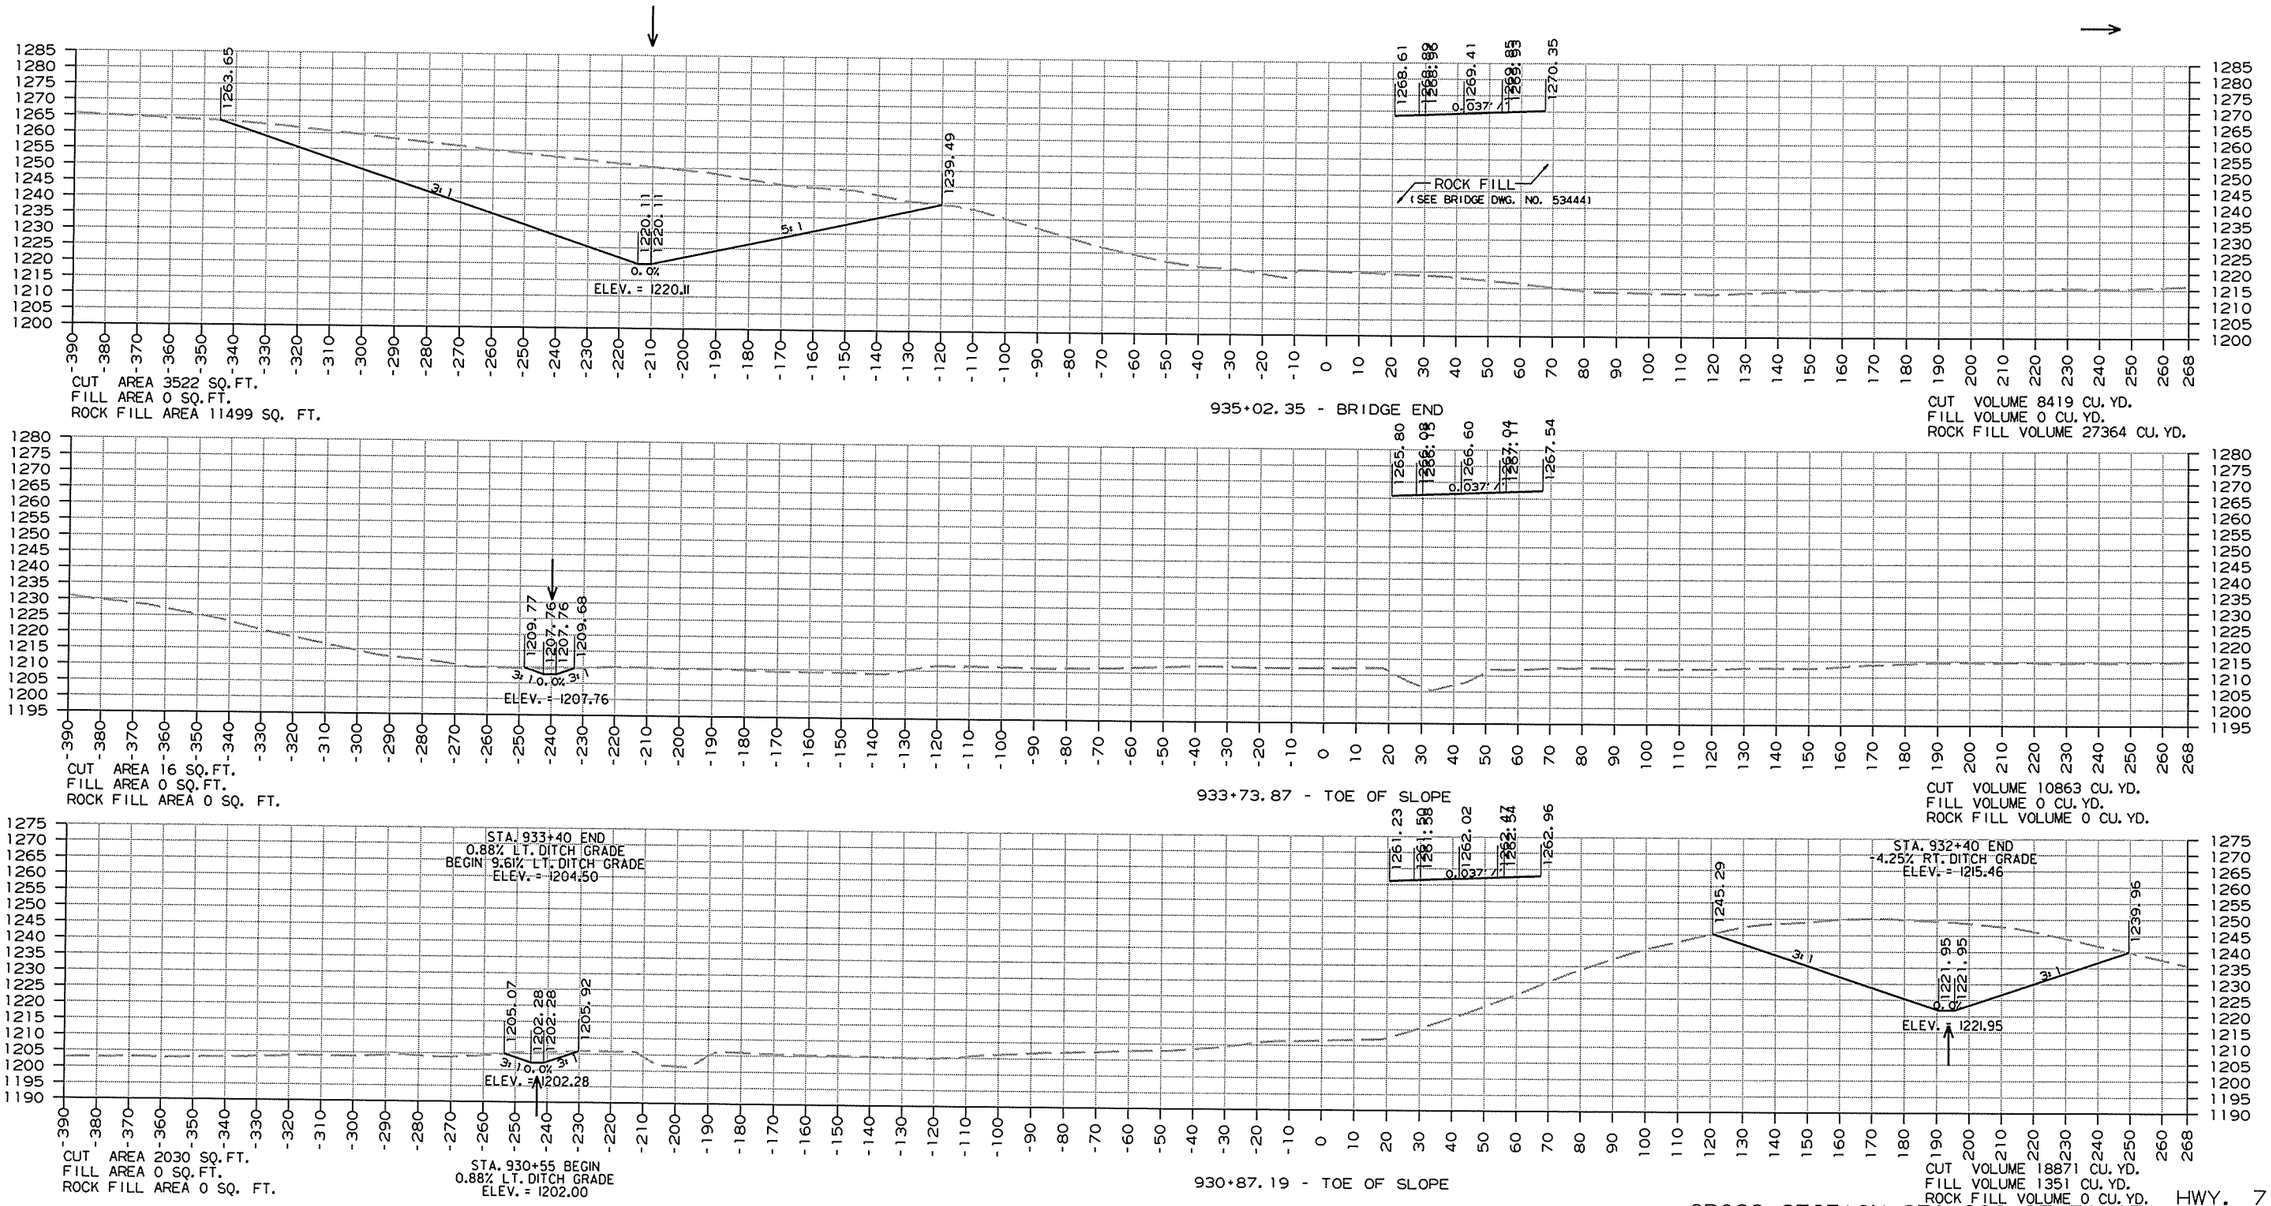

CUT AREA 3522 SQ.FT.
FILL AREA 0 SQ.FT.
ROCK FILL AREA 11499 SQ. FT.

CUT VOLUME 8419 CU.YD.
FILL VOLUME 0 CU.YD.
ROCK FILL VOLUME 27364 CU.YD.

CUT AREA 16 SQ.FT.
FILL AREA 0 SQ.FT.
ROCK FILL AREA 0 SQ. FT.

CUT VOLUME 10863 CU.YD.
FILL VOLUME 0 CU.YD.
ROCK FILL VOLUME 0 CU.YD.

CUT AREA 2030 SQ.FT.
FILL AREA 0 SQ.FT.
ROCK FILL AREA 0 SQ. FT.


CUT VOLUME 18871 CU.YD.
FILL VOLUME 1351 CU.YD.
ROCK FILL VOLUME 0 CU.YD.

RCA0904.DGN 12/26/2013

CROSS SECTION STA. 930+87 TO STA. 935+02 HWY. 71

DATE REVISED	DATE FILMED	DATE REVISED	DATE FILMED	FED.RD. DIST.NO.	STATE	FED.AID PROJ.NO.	SHEET NO.	TOTAL SHEETS
				6	ARK.			
				JOB NO.		CA0904	446	636


(2) CROSS SECTIONS

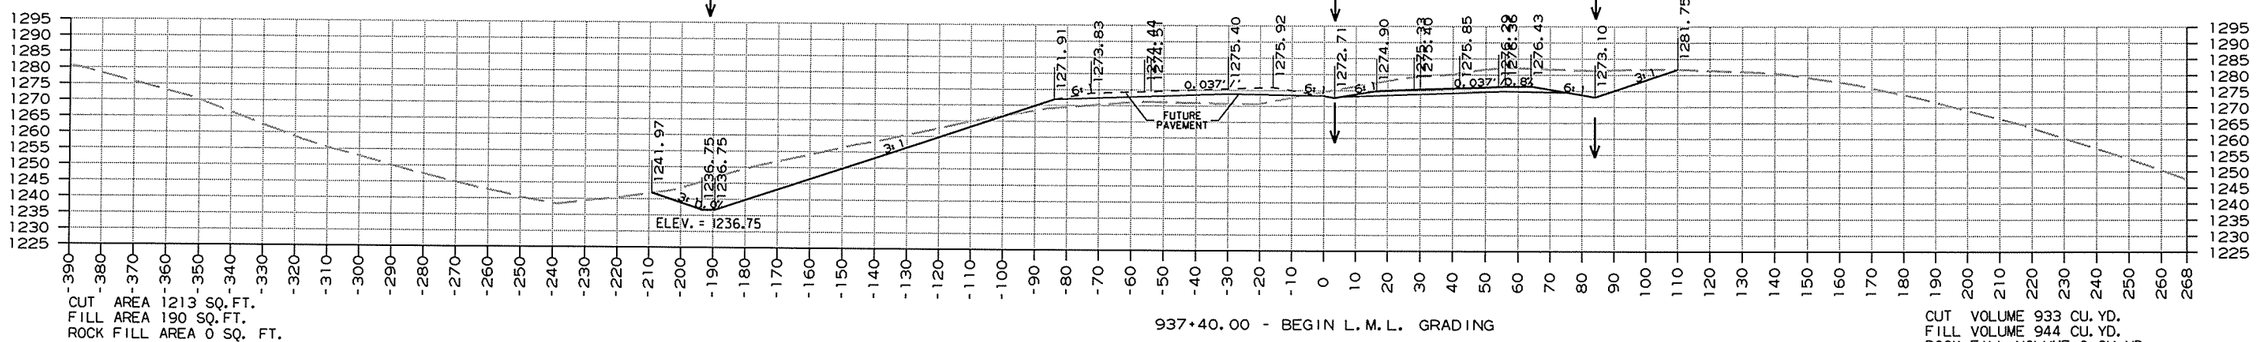

CUT AREA 1213 SQ.FT.
FILL AREA 190 SQ.FT.
ROCK FILL AREA 0 SQ. FT.

937+40.00 - BEGIN L.M.L. GRADING


CUT VOLUME 933 CU. YD.
FILL VOLUME 944 CU. YD.
ROCK FILL VOLUME 0 CU. YD.

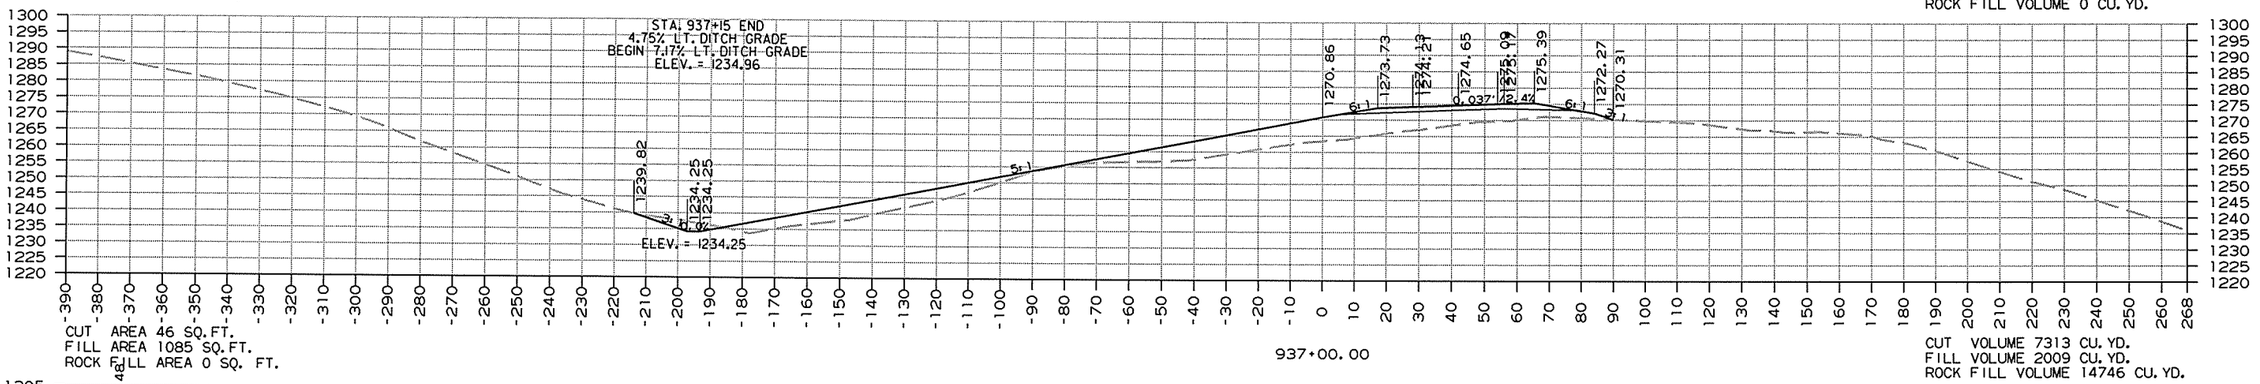

CUT AREA 46 SQ.FT.
FILL AREA 1085 SQ.FT.
ROCK FILL AREA 0 SQ. FT.

937+00.00

CUT VOLUME 7313 CU. YD.
FILL VOLUME 2009 CU. YD.
ROCK FILL VOLUME 14746 CU. YD.

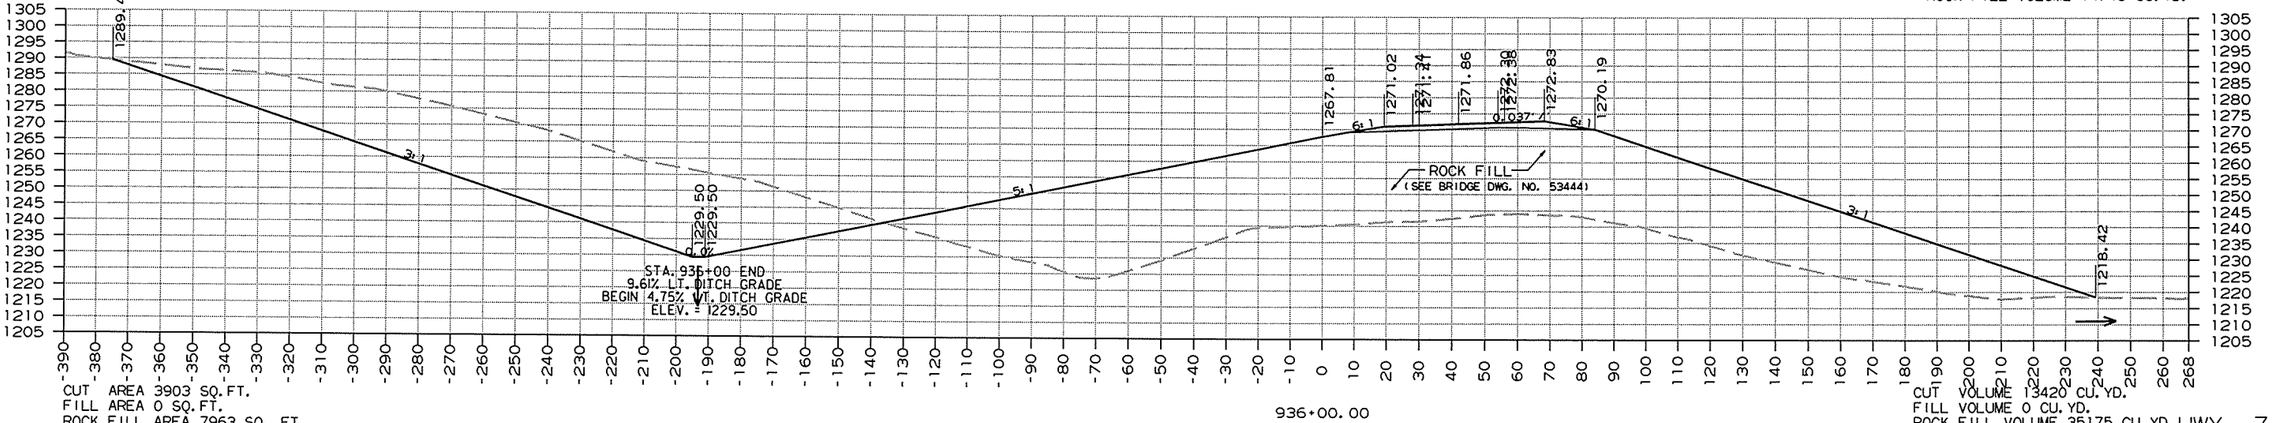

CUT AREA 3903 SQ.FT.
FILL AREA 0 SQ.FT.
ROCK FILL AREA 7963 SQ. FT.

936+00.00

CUT VOLUME 13420 CU. YD.
FILL VOLUME 0 CU. YD.
ROCK FILL VOLUME 35175 CU. YD.


HWY. 71
CROSS SECTION STA. 936+00 TO STA. 937+40


12/26/2013


RCA0904.DGN

DATE REVISED	DATE FILMED	DATE REVISED	DATE FILMED	FED.RD. DIST.NO.	STATE	FED.AID PROJ.NO.	SHEET NO.	TOTAL SHEETS
				6	ARK.			
				JOB NO.		CA0904	447	636

(2) CROSS SECTIONS

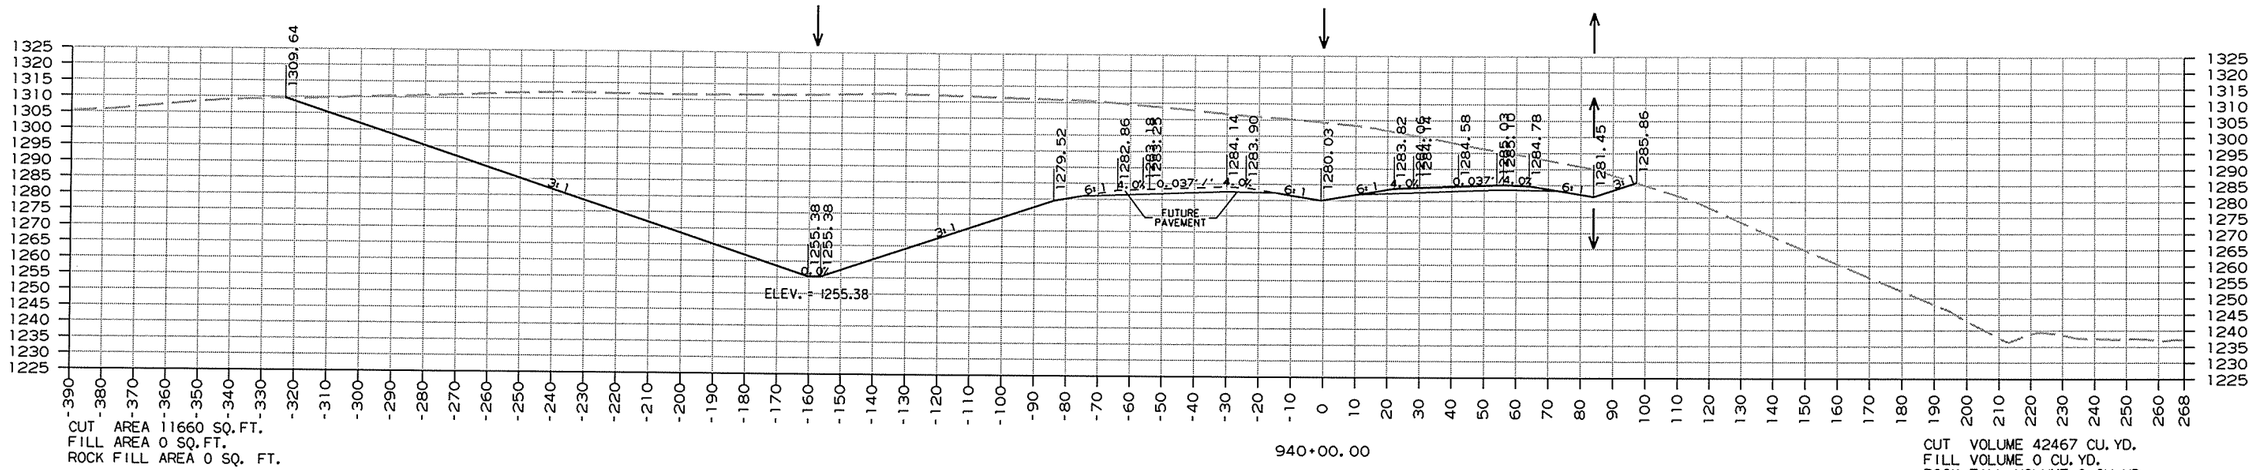

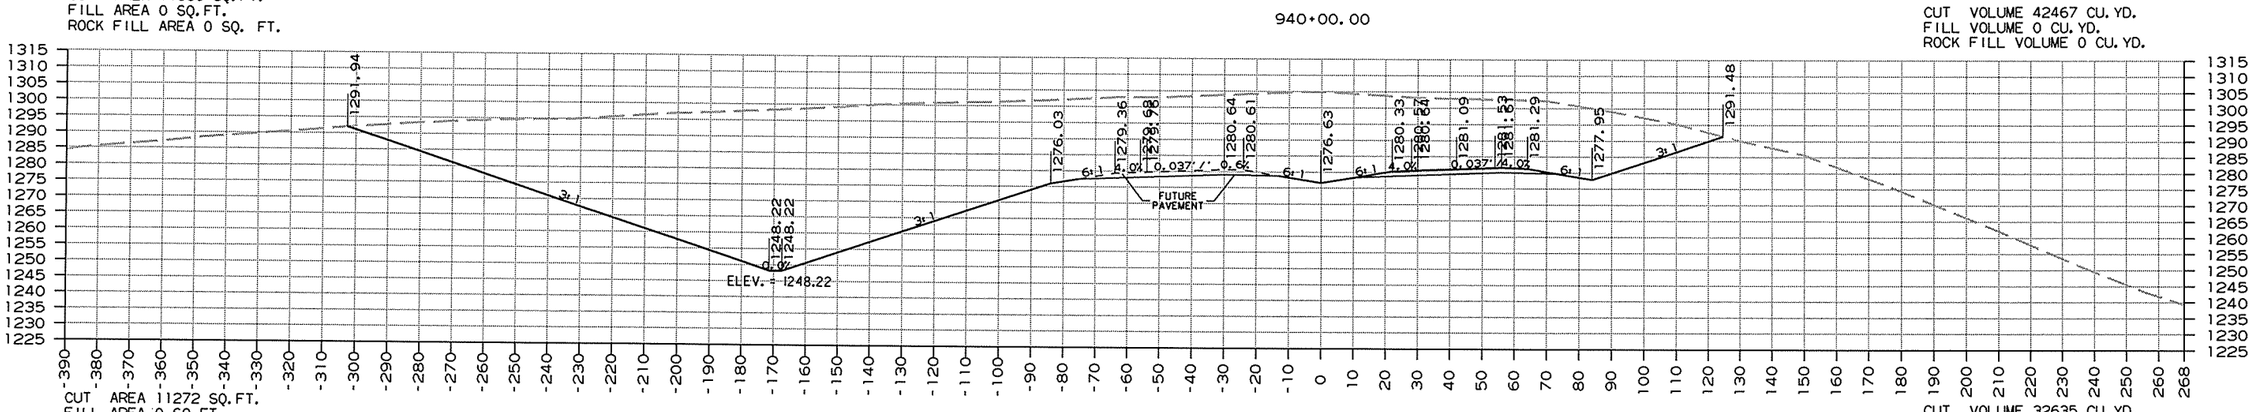

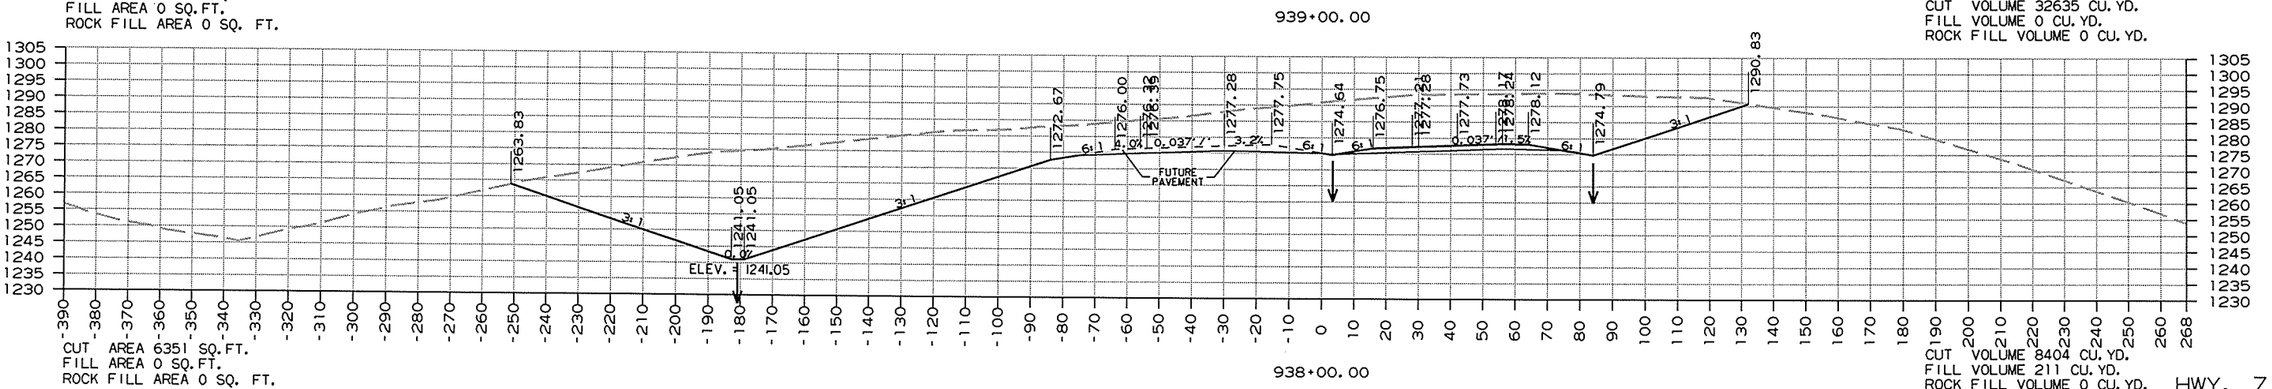


12/26/2013

RCA0904.DGN

HWY. 71
CROSS SECTION STA. 938+00 TO STA. 940+00

DATE REVISED	DATE FILMED	DATE REVISED	DATE FILMED	FED.RD. DIST.NO.	STATE	FED.AID PROJ.NO.	SHEET NO.	TOTAL SHEETS
				6	ARK.			
				JOB NO.		CA0904	448	636

(2) CROSS SECTIONS

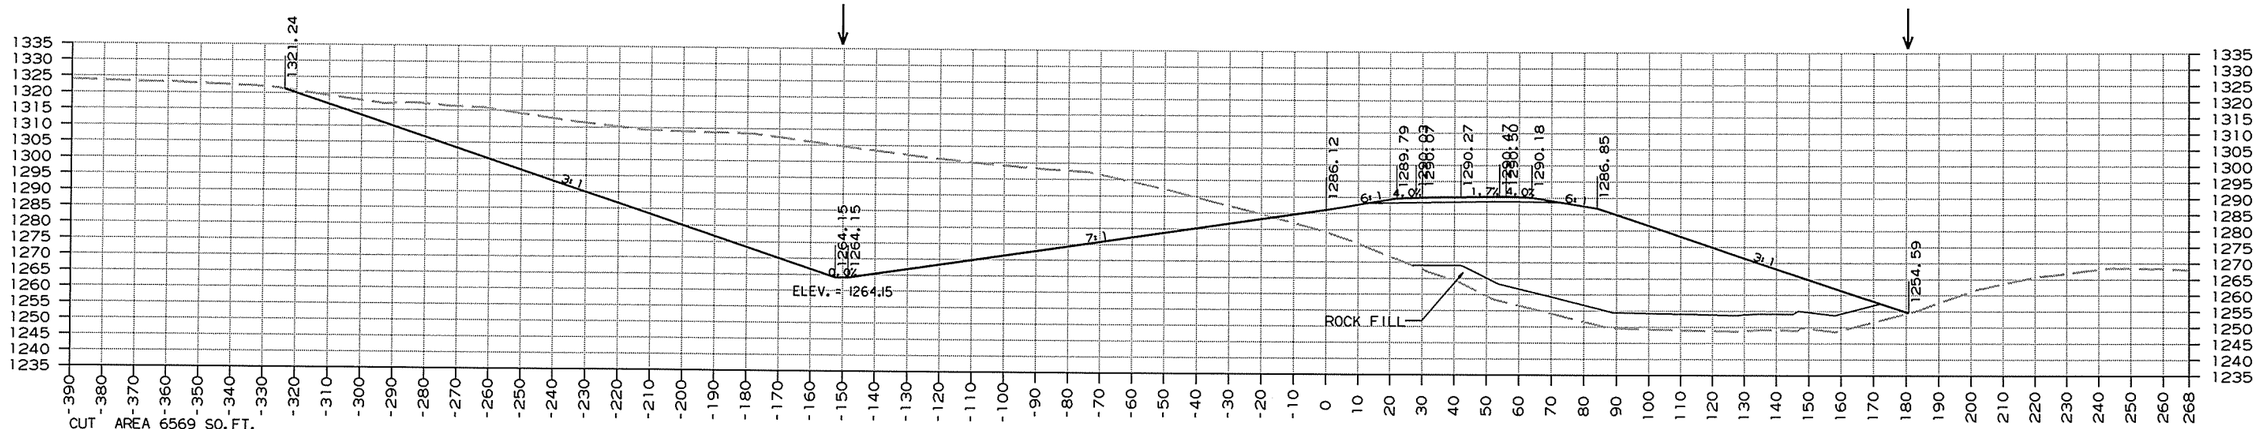


HWY. 71
CROSS SECTION STA. 941+00 TO STA. 941+80

12/26/2013

RCA0904.DGN

DATE REVISED	DATE FILMED	DATE REVISED	DATE FILMED	FED.RD. DIST.NO.	STATE	FED.AID PROJ.NO.	SHEET NO.	TOTAL SHEETS
				6	ARK.			
				JOB NO.		CA0904	449	636

(2) CROSS SECTIONS

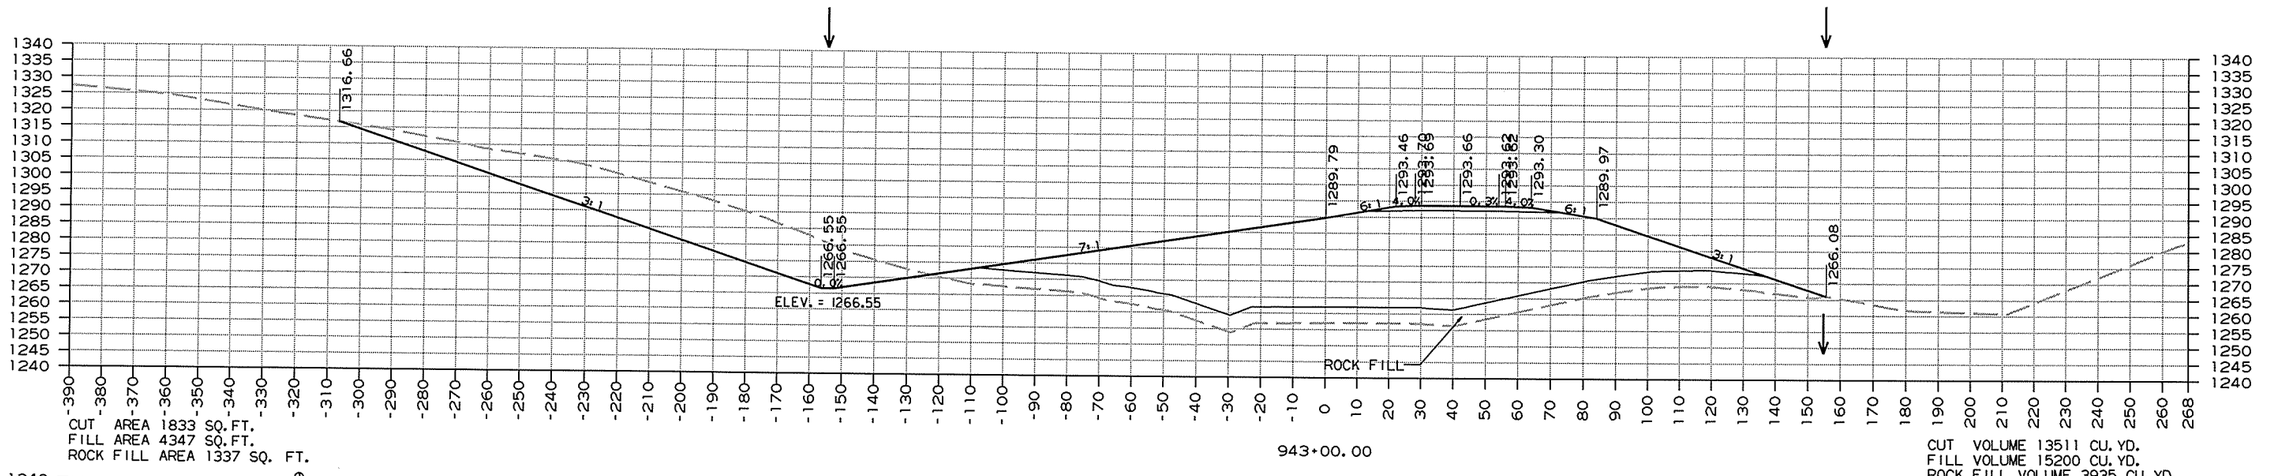


CROSS SECTION STA. 942+00 TO STA. 943+00 HWY. 71

RCA0904.DGN 12/26/2013

DATE REVISED	DATE FILMED	DATE REVISED	DATE FILMED	FED.RD. DIST.NO.	STATE	FED.AID PROJ.NO.	SHEET NO.	TOTAL SHEETS
				6	ARK.			
				JOB NO.		CA0904	450	636

(2) CROSS SECTIONS

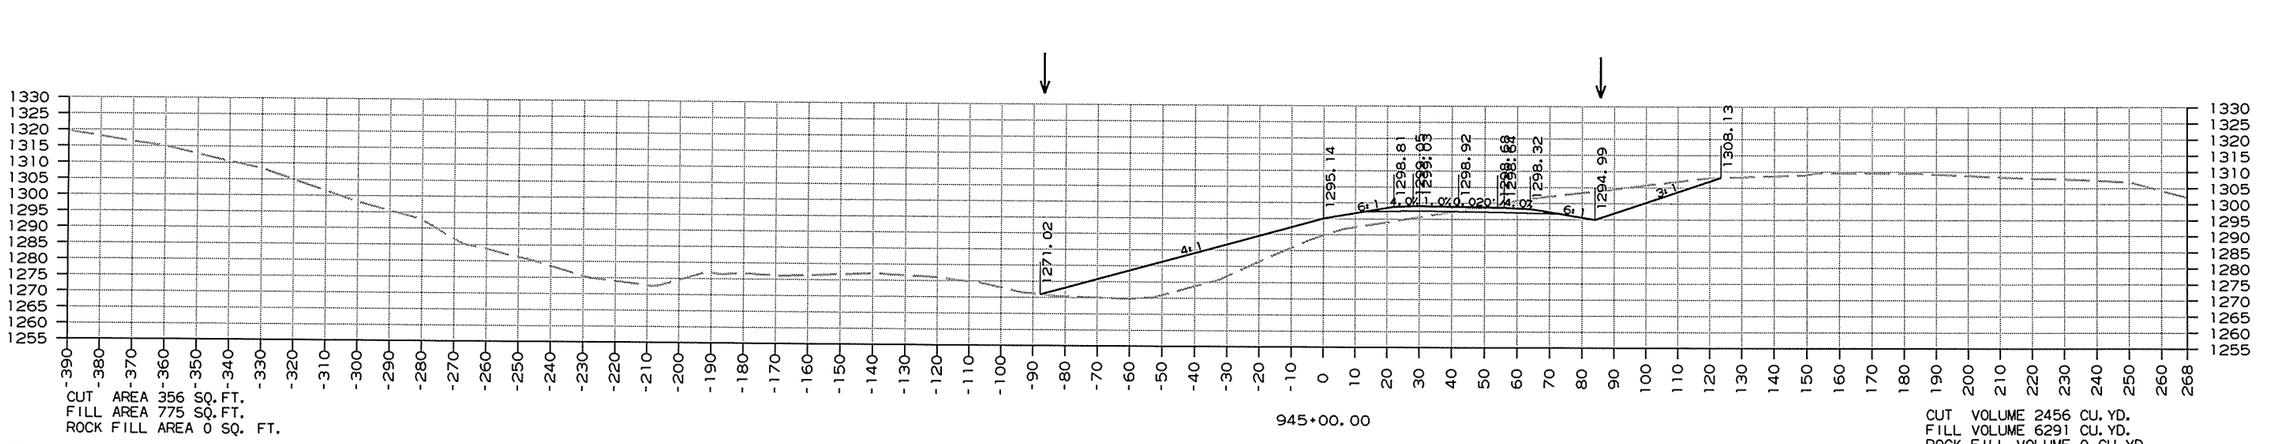


CROSS SECTION STA. 944+00 TO STA. 945+00 HWY. 71

12/26/2013

RCA0904.DGN

DATE REVISED	DATE FILMED	DATE REVISED	DATE FILMED	FED.RD. DIST.NO.	STATE	FED.AID PROJ.NO.	SHEET NO.	TOTAL SHEETS
				6	ARK.			
				JOB NO.		CA0904	451	636

(2) CROSS SECTIONS

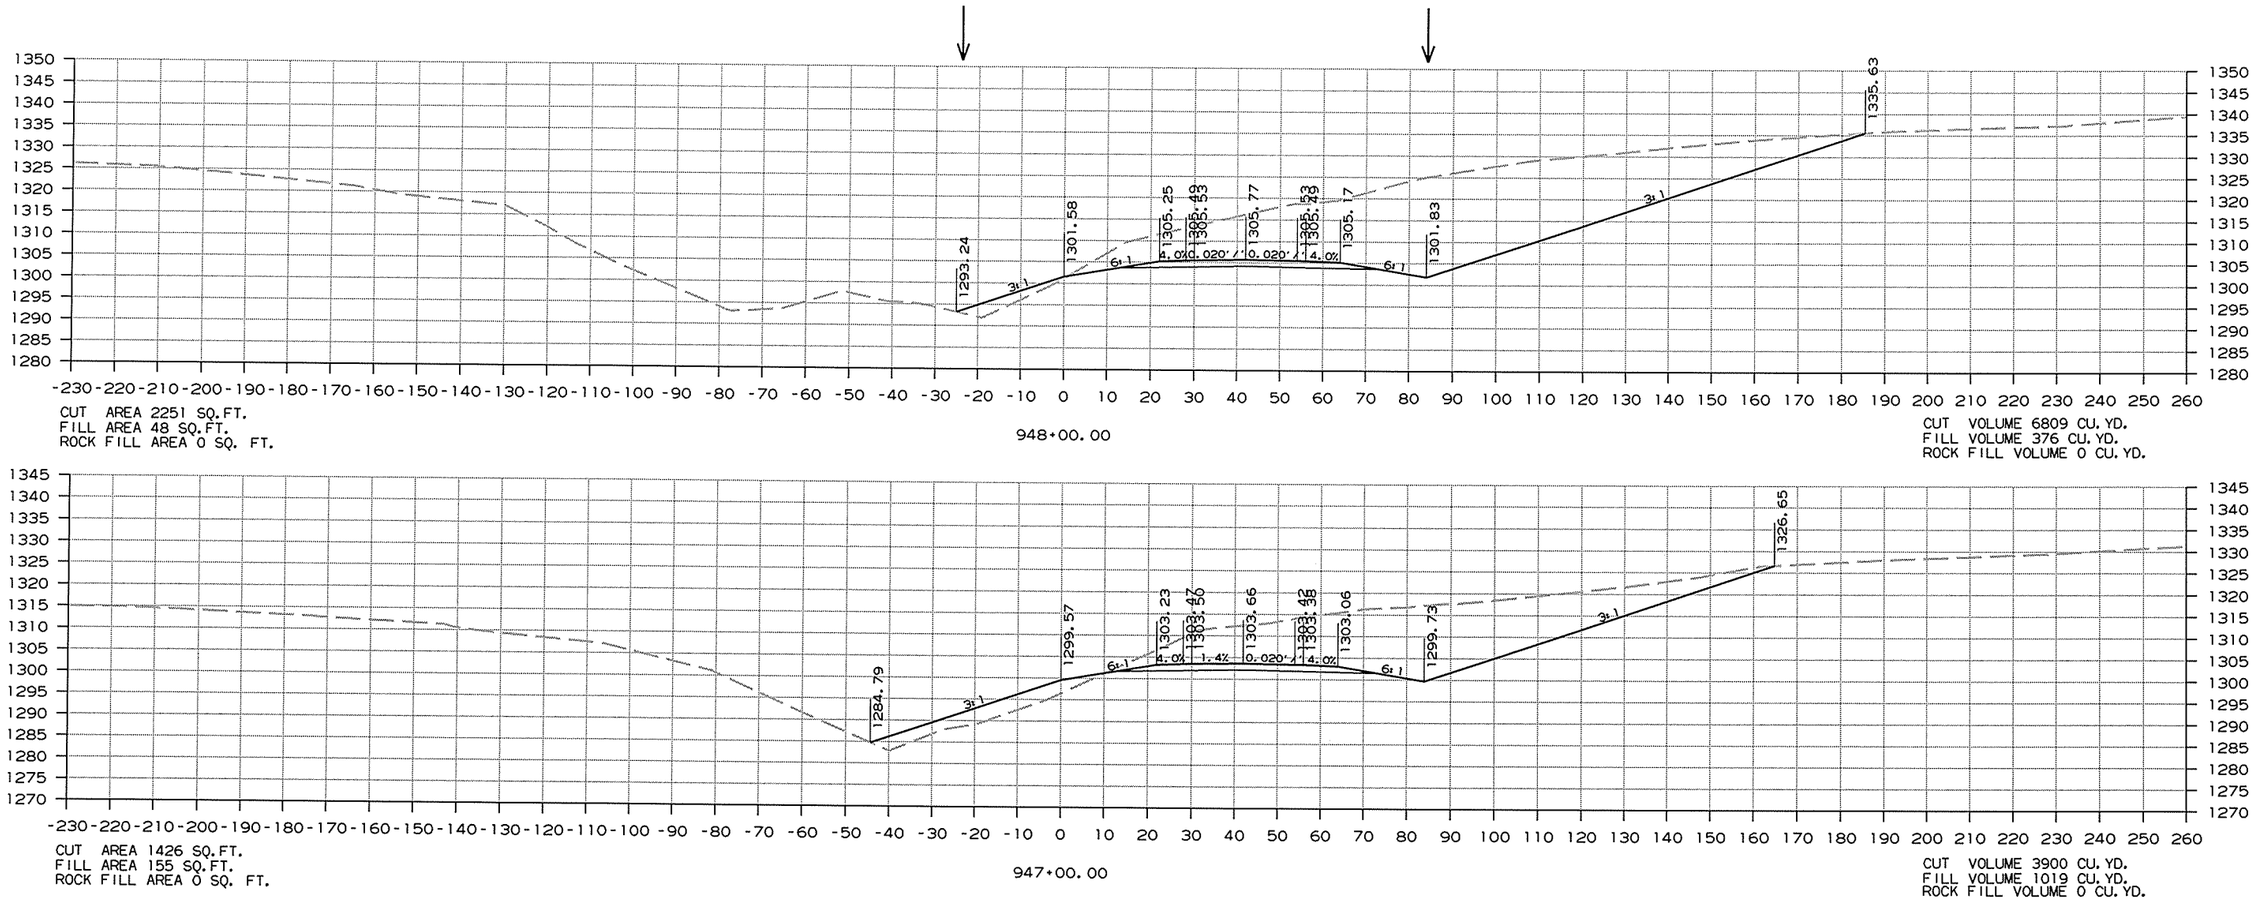

CUT AREA 2251 SQ.FT.
FILL AREA 48 SQ.FT.
ROCK FILL AREA 0 SQ. FT.


948+00.00

CUT VOLUME 6809 CU. YD.
FILL VOLUME 376 CU. YD.
ROCK FILL VOLUME 0 CU. YD.

CUT AREA 1426 SQ.FT.
FILL AREA 155 SQ.FT.
ROCK FILL AREA 0 SQ. FT.

947+00.00

CUT VOLUME 3900 CU. YD.
FILL VOLUME 1019 CU. YD.
ROCK FILL VOLUME 0 CU. YD.

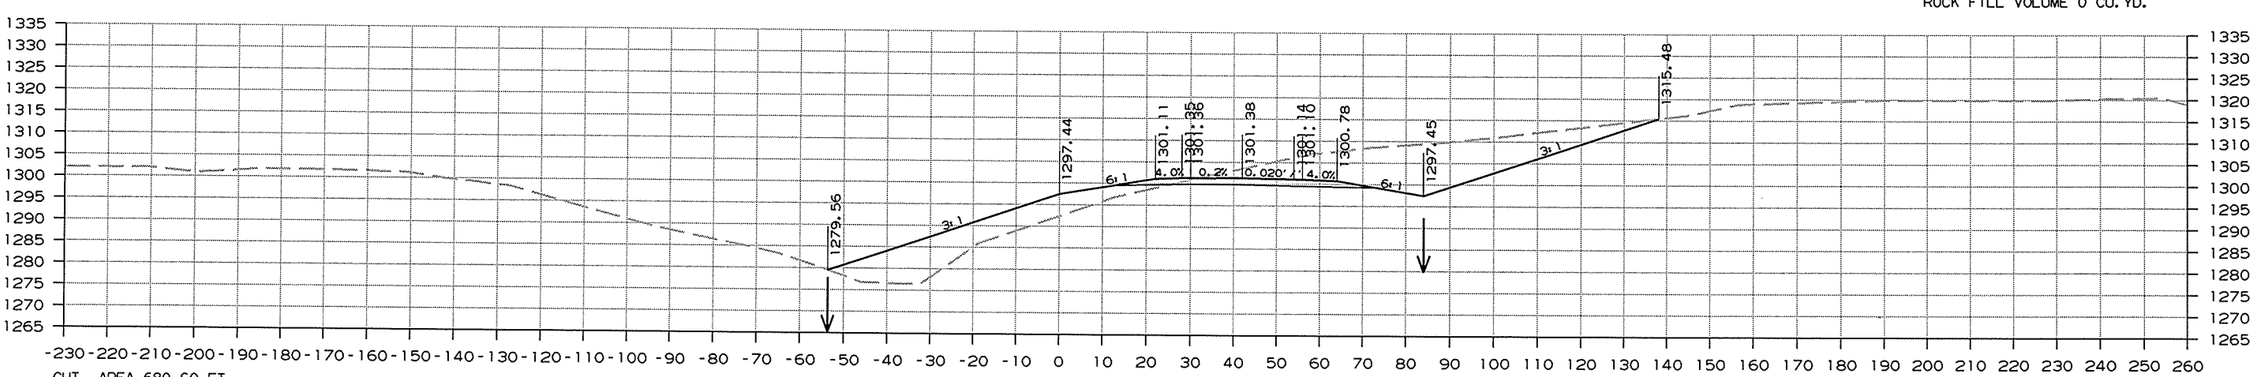

CUT AREA 680 SQ.FT.
FILL AREA 395 SQ.FT.
ROCK FILL AREA 0 SQ. FT.

946+00.00

CUT VOLUME 1919 CU. YD.
FILL VOLUME 2167 CU. YD.
ROCK FILL VOLUME 0 CU. YD.


CROSS SECTION STA. 946+00 TO STA. 948+00 HWY. 71


12/26/2013


RCA0904.DGN

DATE REVISED	DATE FILMED	DATE REVISED	DATE FILMED	FED.RD. DIST.NO.	STATE	FED.AID PROJ.NO.	SHEET NO.	TOTAL SHEETS
				6	ARK.			
				JOB NO.		CA0904	452	636

(2) CROSS SECTIONS

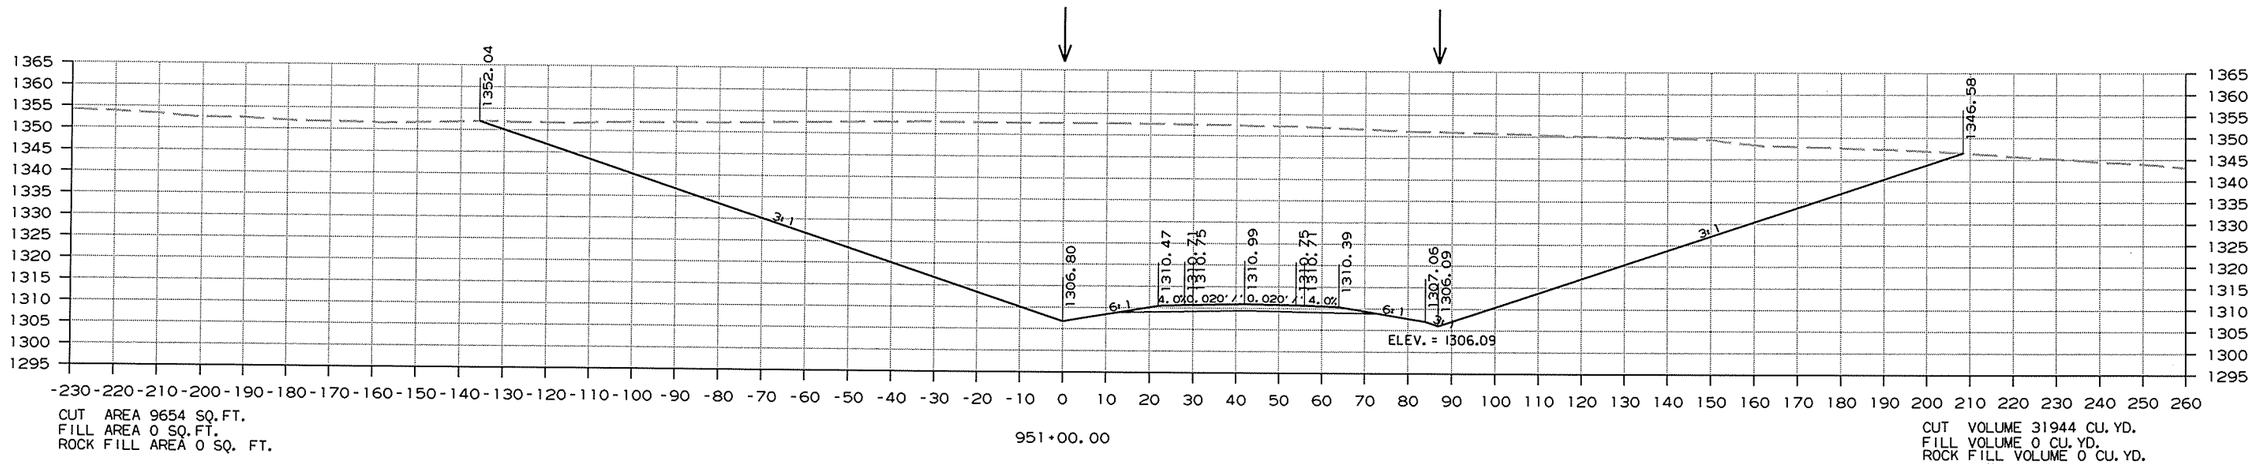

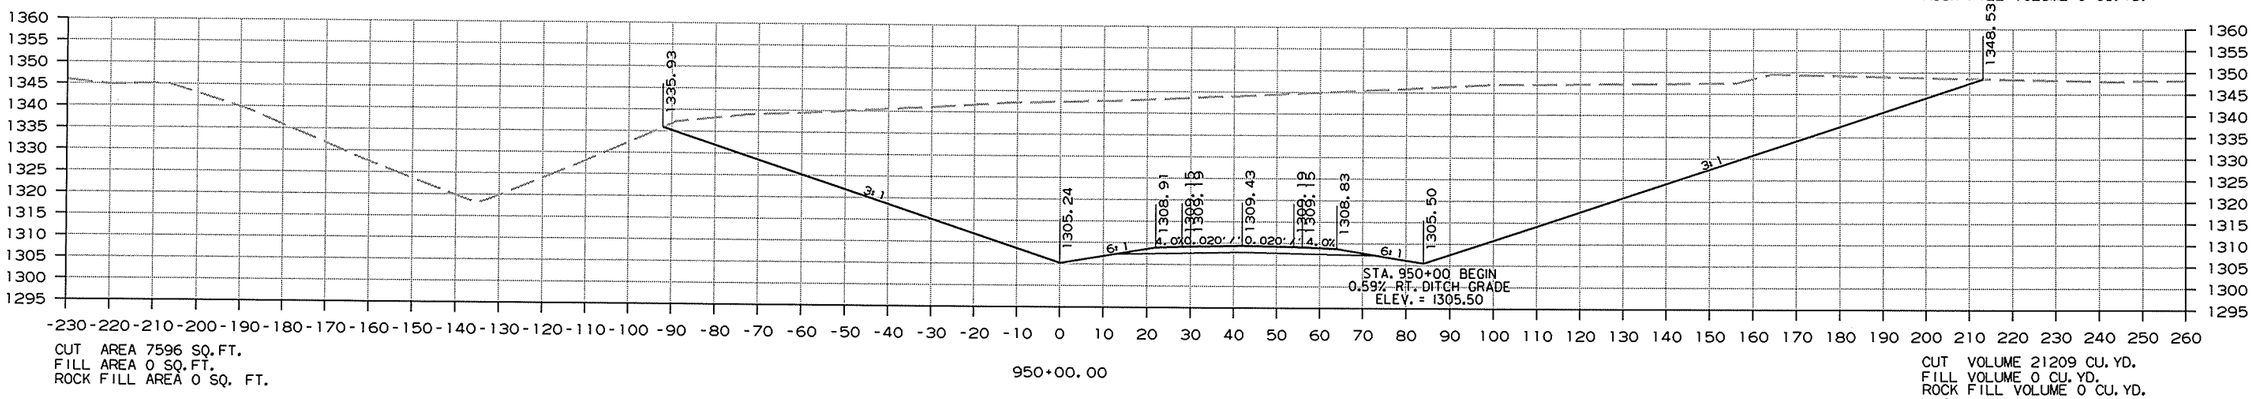

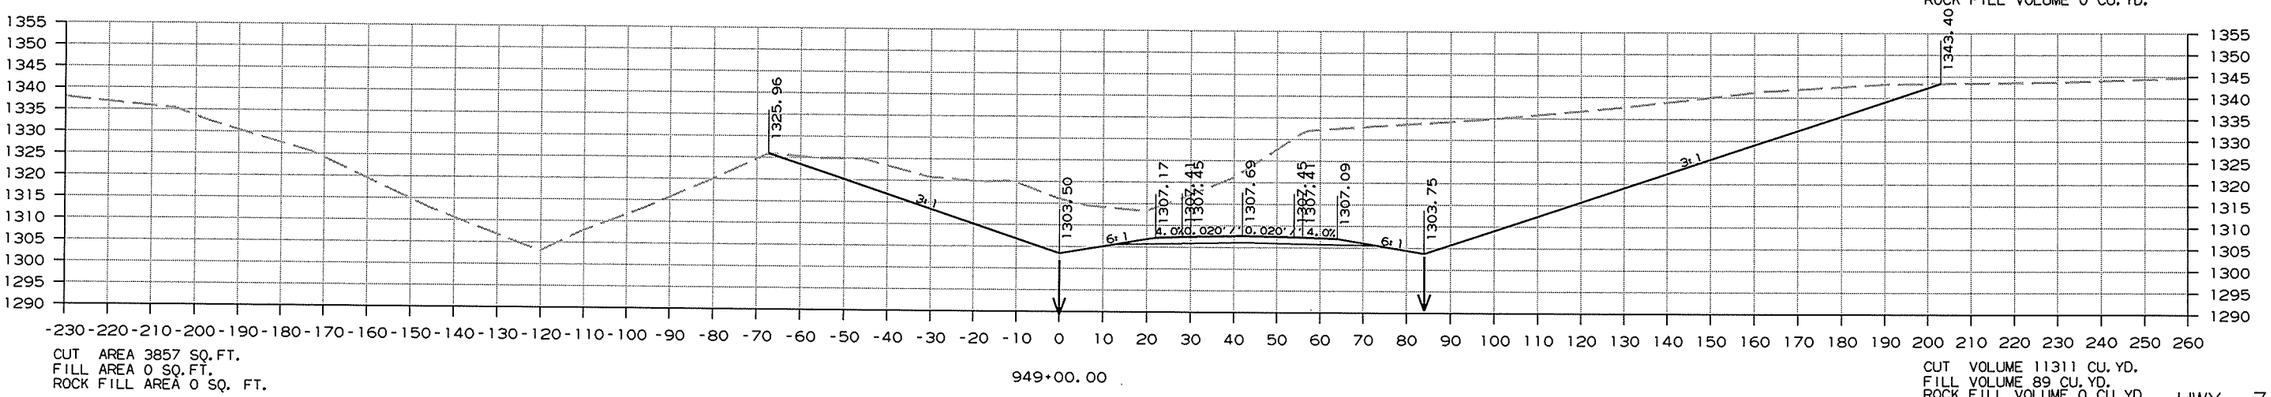

12/26/2013


RCA0904.DGN

HWY. 71

CROSS SECTION STA. 949+00 TO STA. 951+00

DATE REVISED	DATE FILMED	DATE REVISED	DATE FILMED	FED.RD. DST.NO.	STATE	FED.AID PROJ.NO.	SHEET NO.	TOTAL SHEETS
				6	ARK.			
				JOB NO.		CA0904	453	636


(2) CROSS SECTIONS

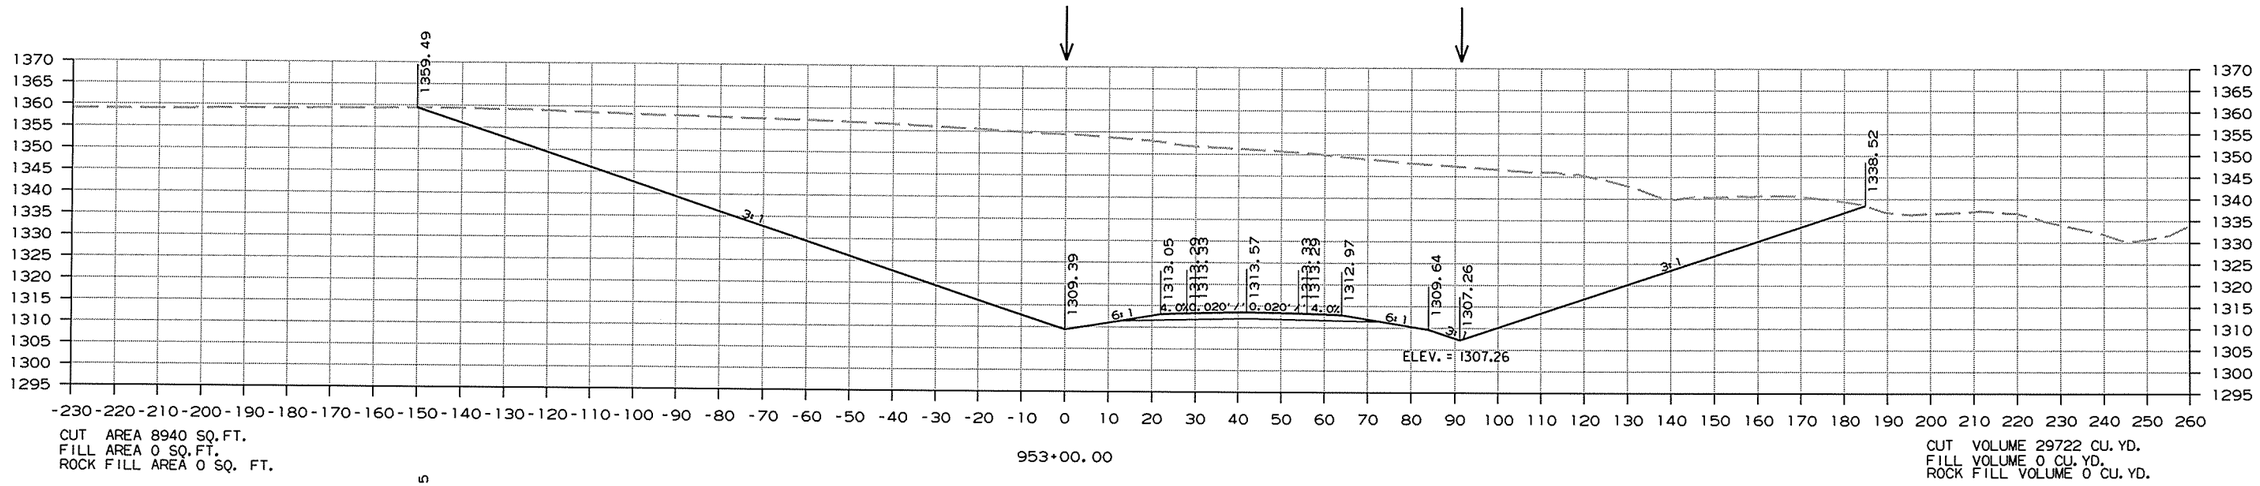

CUT AREA 8940 SQ.FT.
FILL AREA 0 SQ.FT.
ROCK FILL AREA 0 SQ. FT.

953+00.00

CUT VOLUME 29722 CU. YD.
FILL VOLUME 0 CU. YD.
ROCK FILL VOLUME 0 CU. YD.

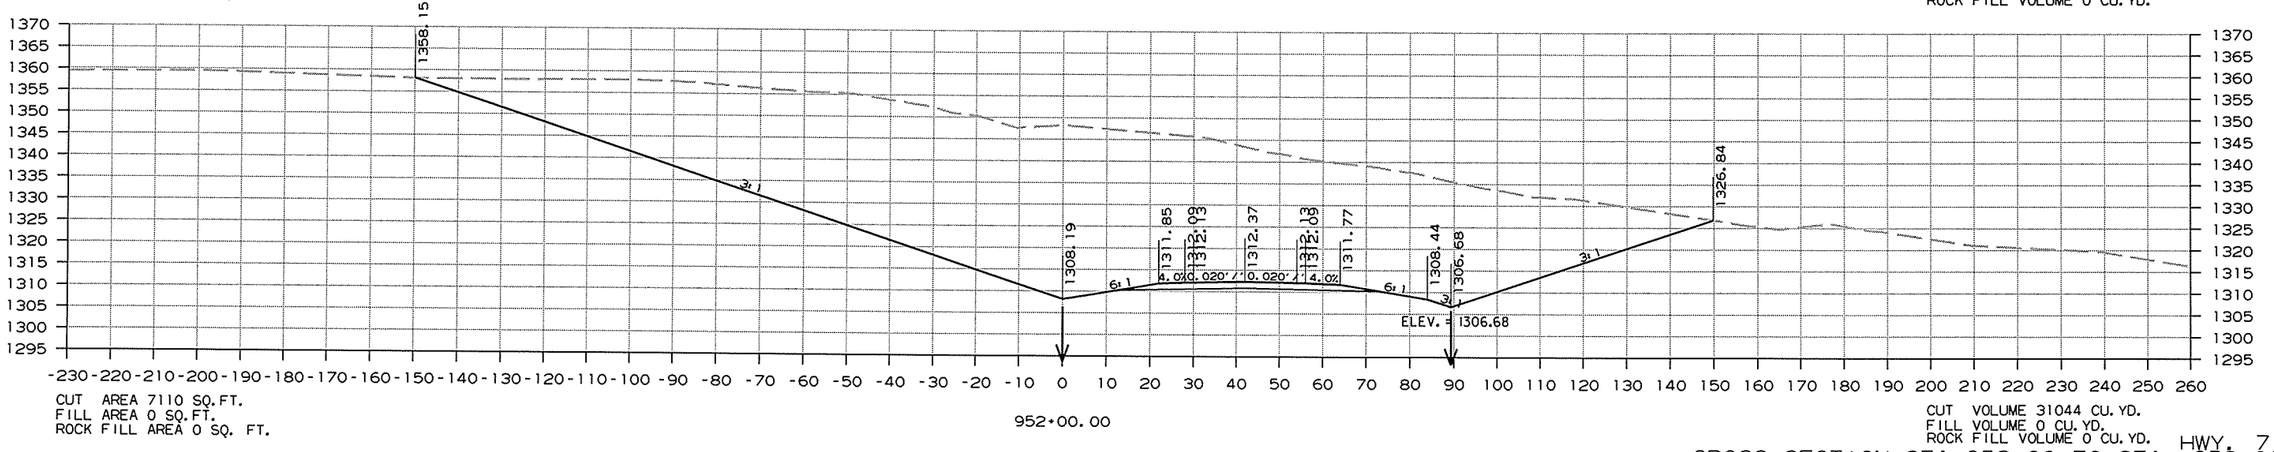

CUT AREA 7110 SQ.FT.
FILL AREA 0 SQ.FT.
ROCK FILL AREA 0 SQ. FT.

952+00.00

CUT VOLUME 31044 CU. YD.
FILL VOLUME 0 CU. YD.
ROCK FILL VOLUME 0 CU. YD.


HWY. 71
CROSS SECTION STA. 952+00 TO STA. 953+00


12/26/2013

RCA0904.DGN

DATE REVISED	DATE FILMED	DATE REVISED	DATE FILMED	FED.RD. DIST.NO.	STATE	FED.AID PROJ.NO.	SHEET NO.	TOTAL SHEETS
				6	ARK.			
				JOB NO.		CA0904	454	636

(2) CROSS SECTIONS

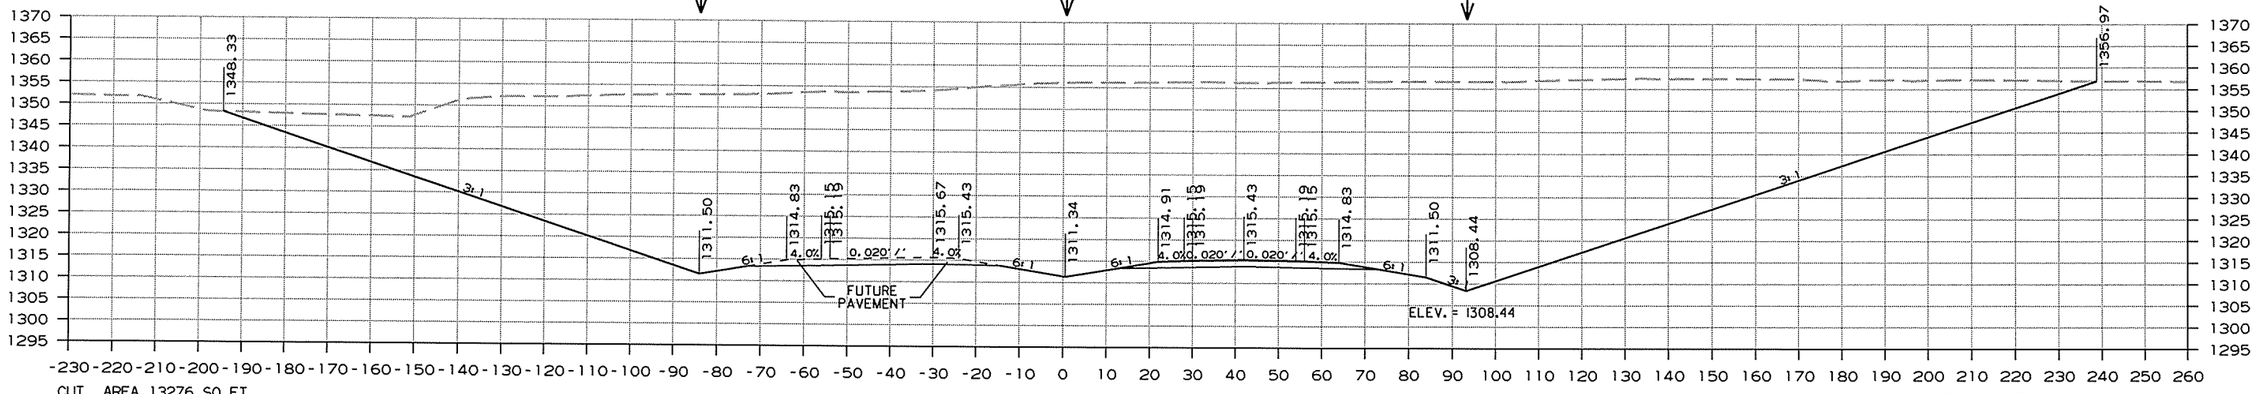

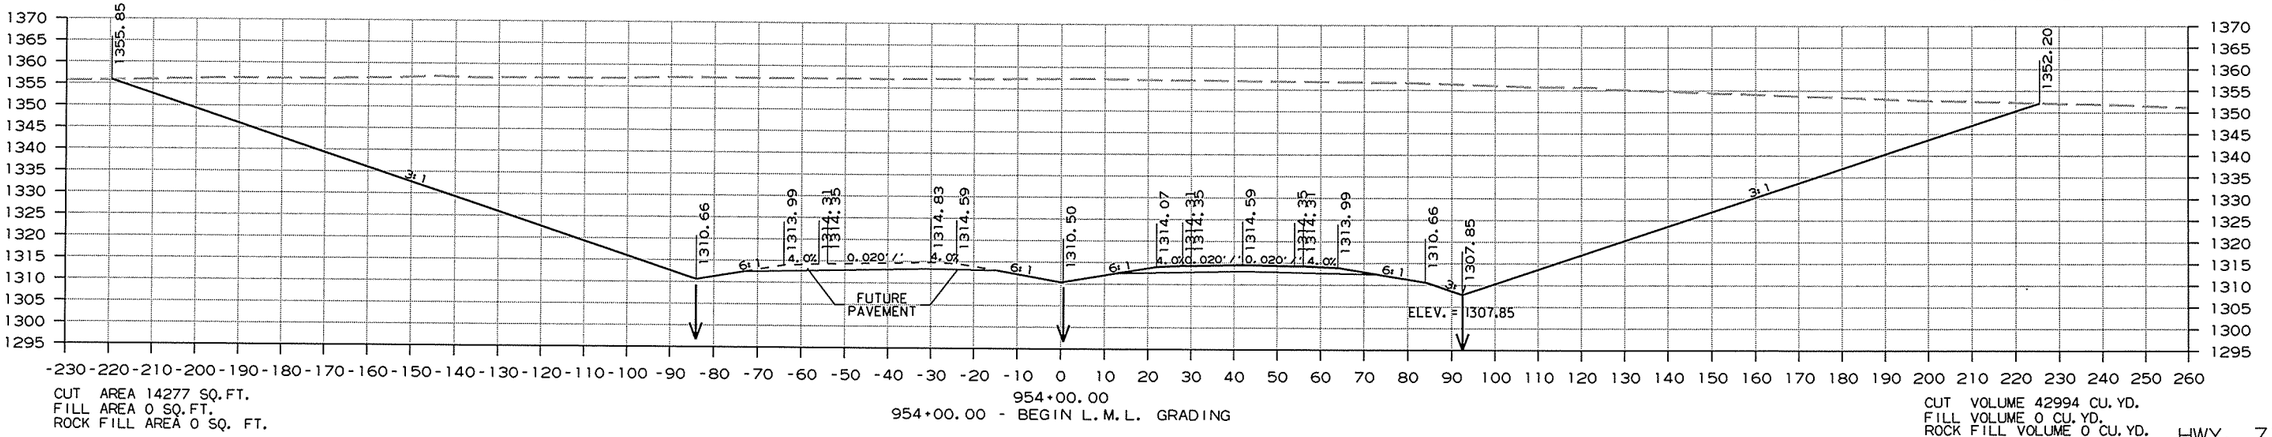


12/26/2013


RCA0904.DGN


CROSS SECTION STA. 954+00 TO STA. 955+00 HWY. 71

DATE REVISED	DATE FILMED	DATE REVISED	DATE FILMED	FED.RD. DIST.NO.	STATE	FED.AID PROJ.NO.	SHEET NO.	TOTAL SHEETS
				6	ARK.			
				JOB NO.		CA0904	455	636

(2) CROSS SECTIONS

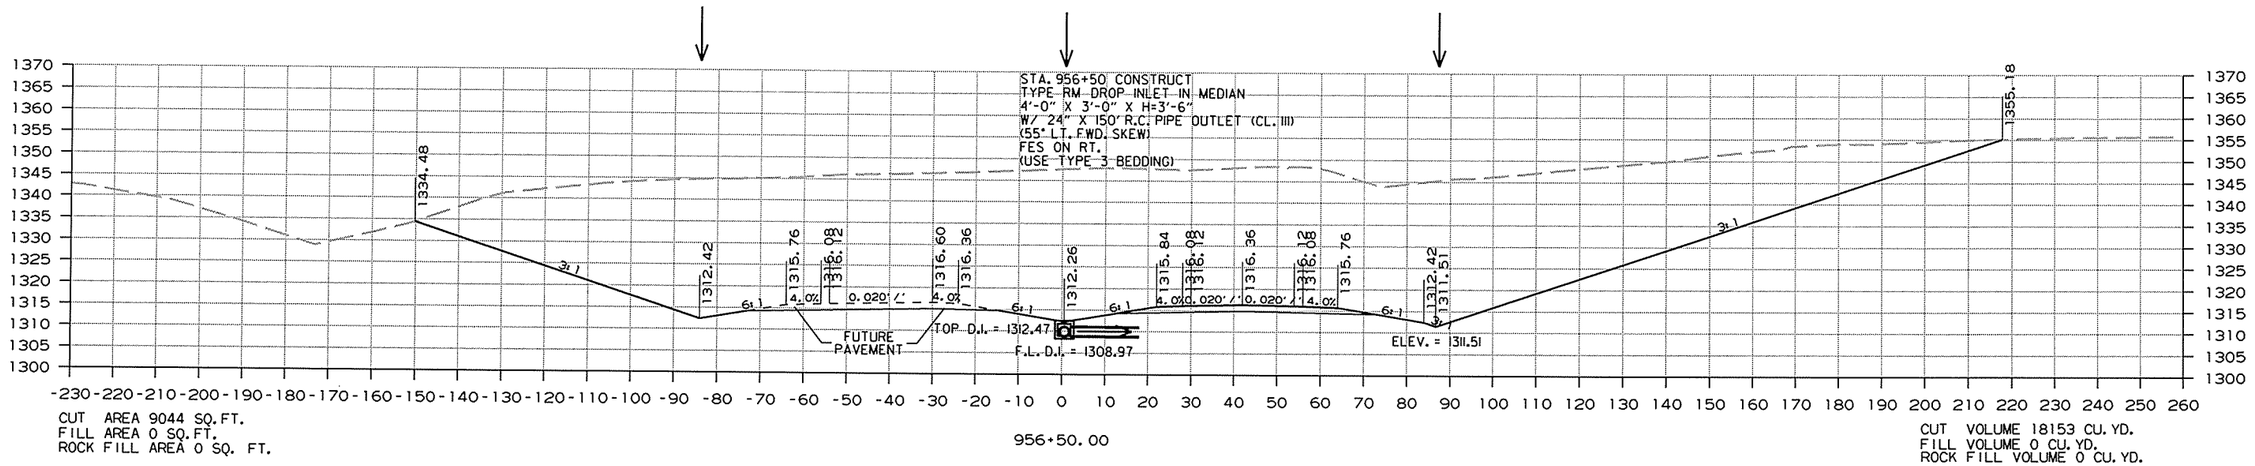

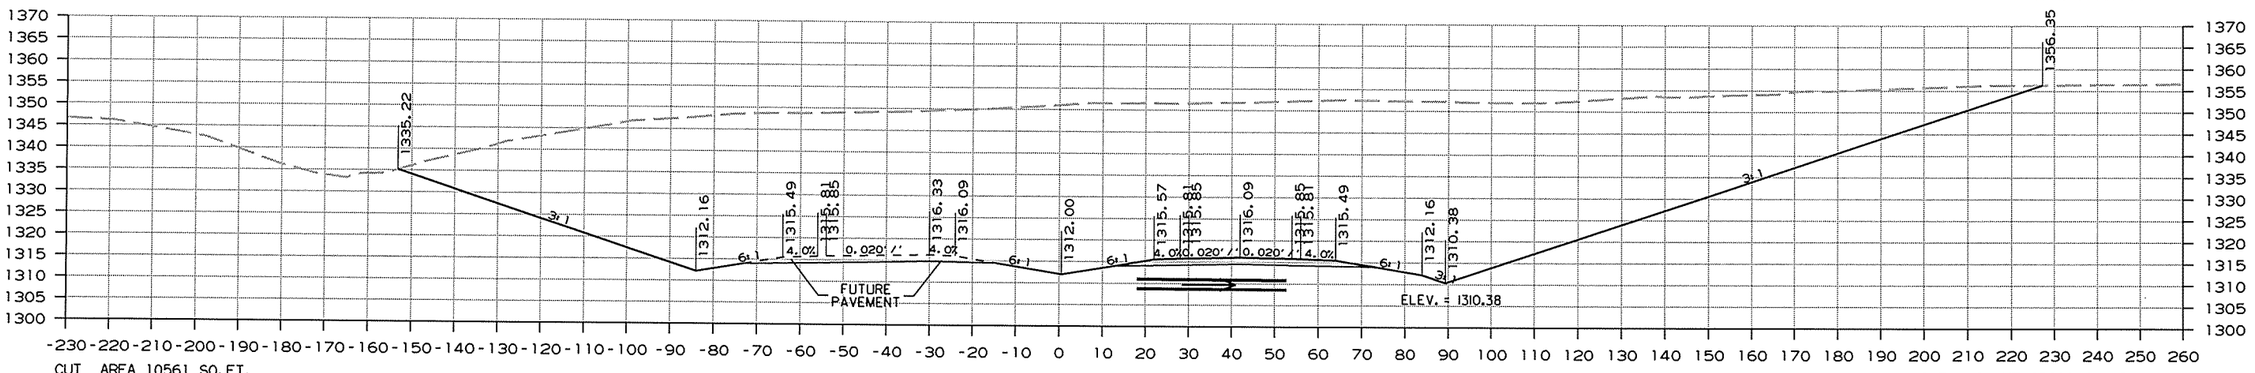

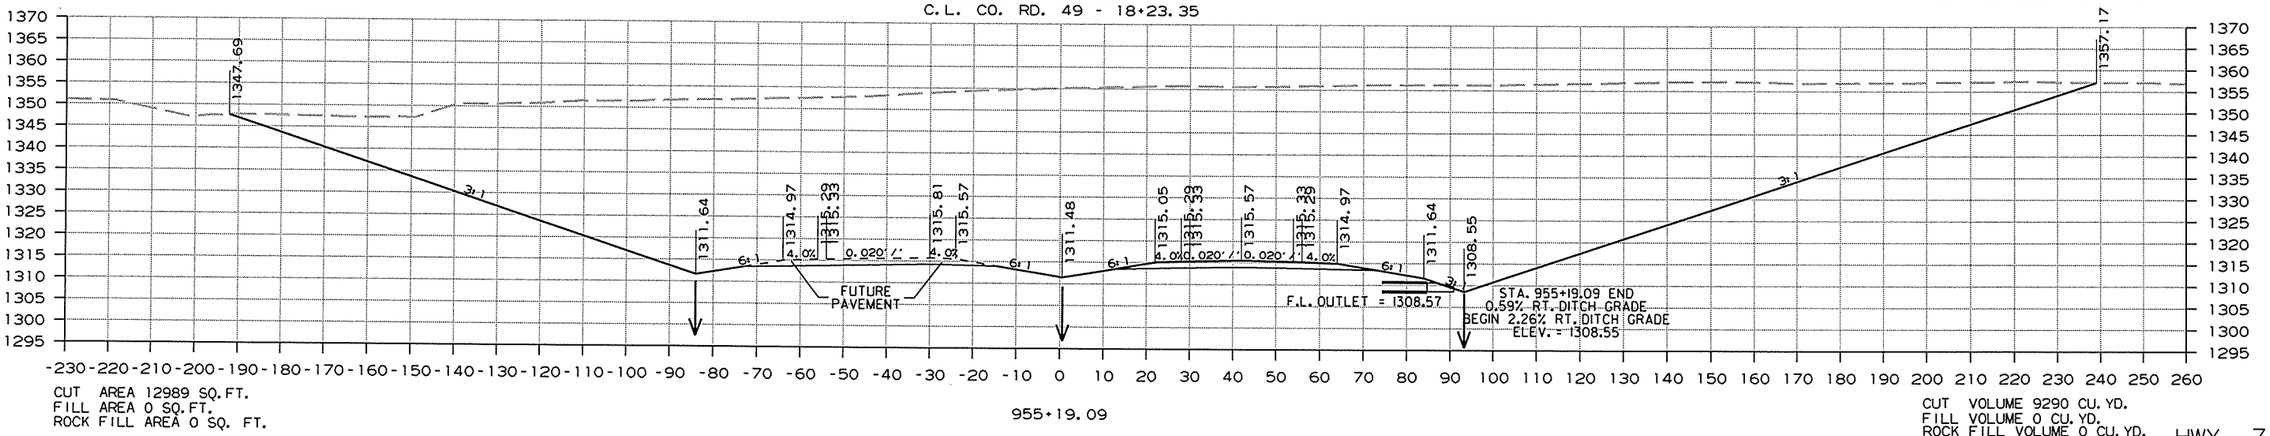

CROSS SECTION STA. 955+19 TO STA. 956+50


HWY. 71

12/26/2013

RCA0904.DGN

DATE REVISED	DATE FILMED	DATE REVISED	DATE FILMED	FED.RD. DIST.NO.	STATE	FED.AID PROJ.NO.	SHEET NO.	TOTAL SHEETS
				6	ARK.			
				JOB NO.		CA0904	456	636


(2) CROSS SECTIONS

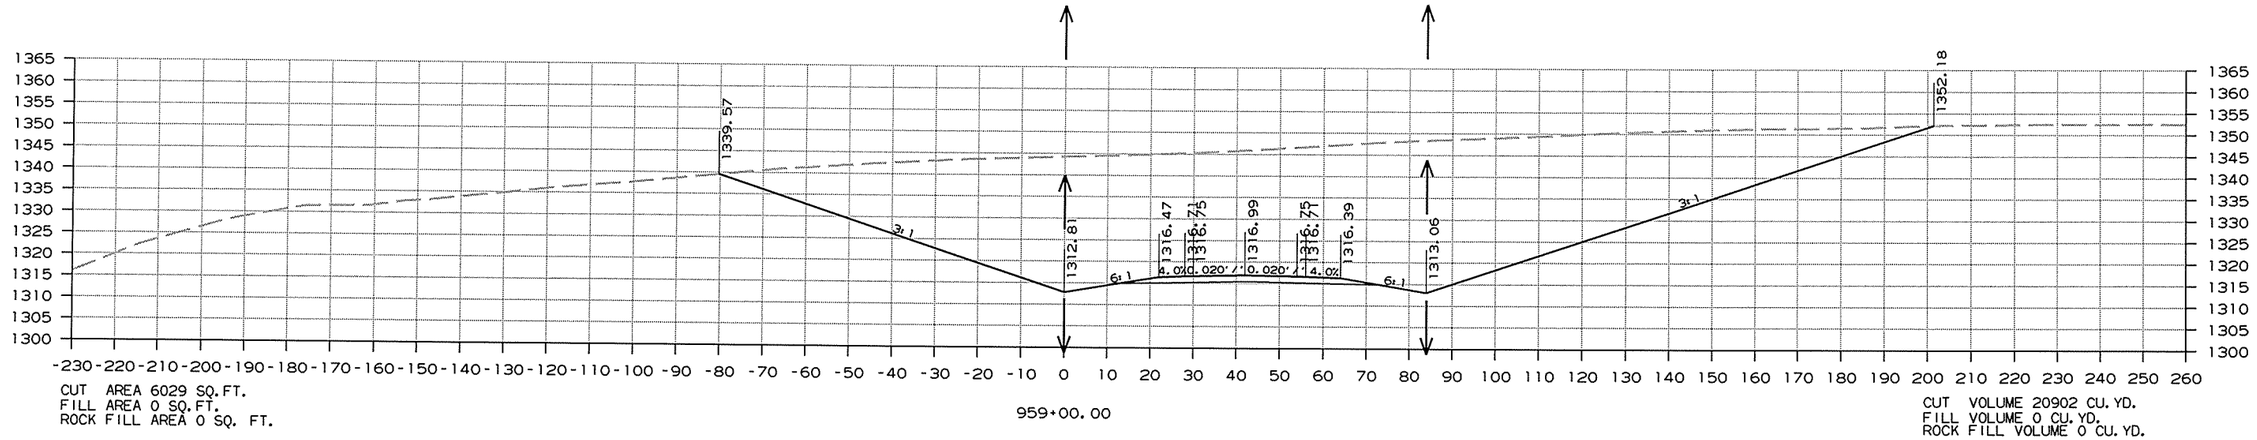

CUT AREA 6029 SQ.FT.
FILL AREA 0 SQ.FT.
ROCK FILL AREA 0 SQ. FT.

959+00.00


CUT VOLUME 20902 CU.YD.
FILL VOLUME 0 CU.YD.
ROCK FILL VOLUME 0 CU.YD.

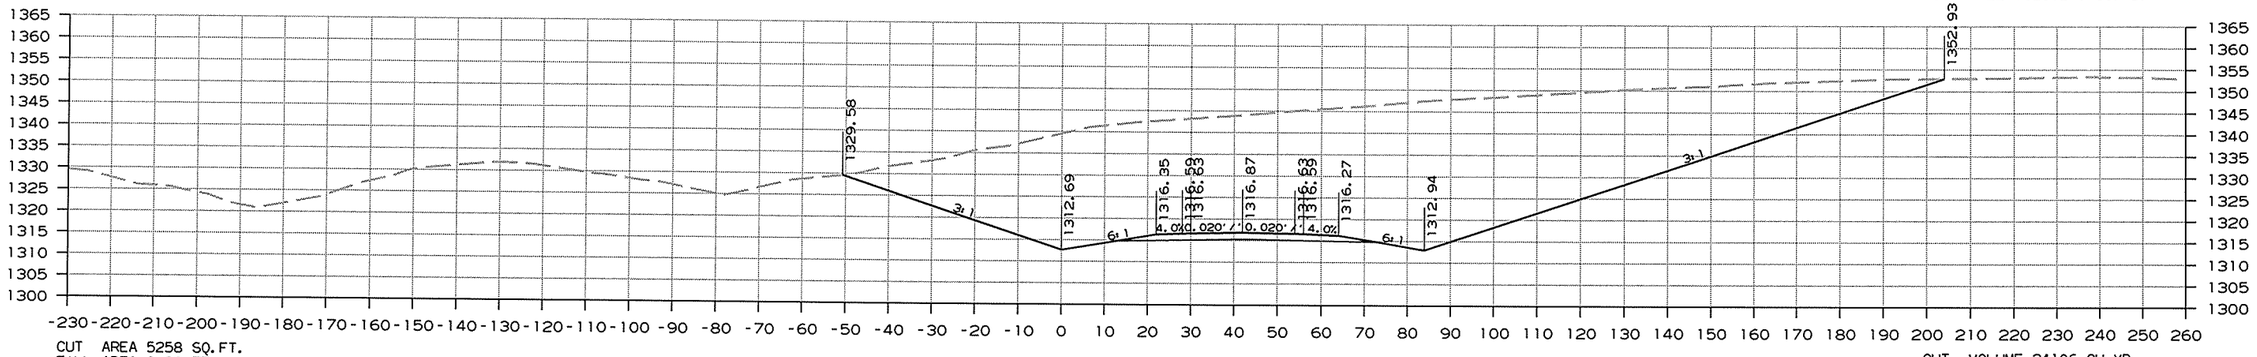

CUT AREA 5258 SQ.FT.
FILL AREA 0 SQ.FT.
ROCK FILL AREA 0 SQ. FT.

958+00.00

CUT VOLUME 24106 CU.YD.
FILL VOLUME 0 CU.YD.
ROCK FILL VOLUME 0 CU.YD.

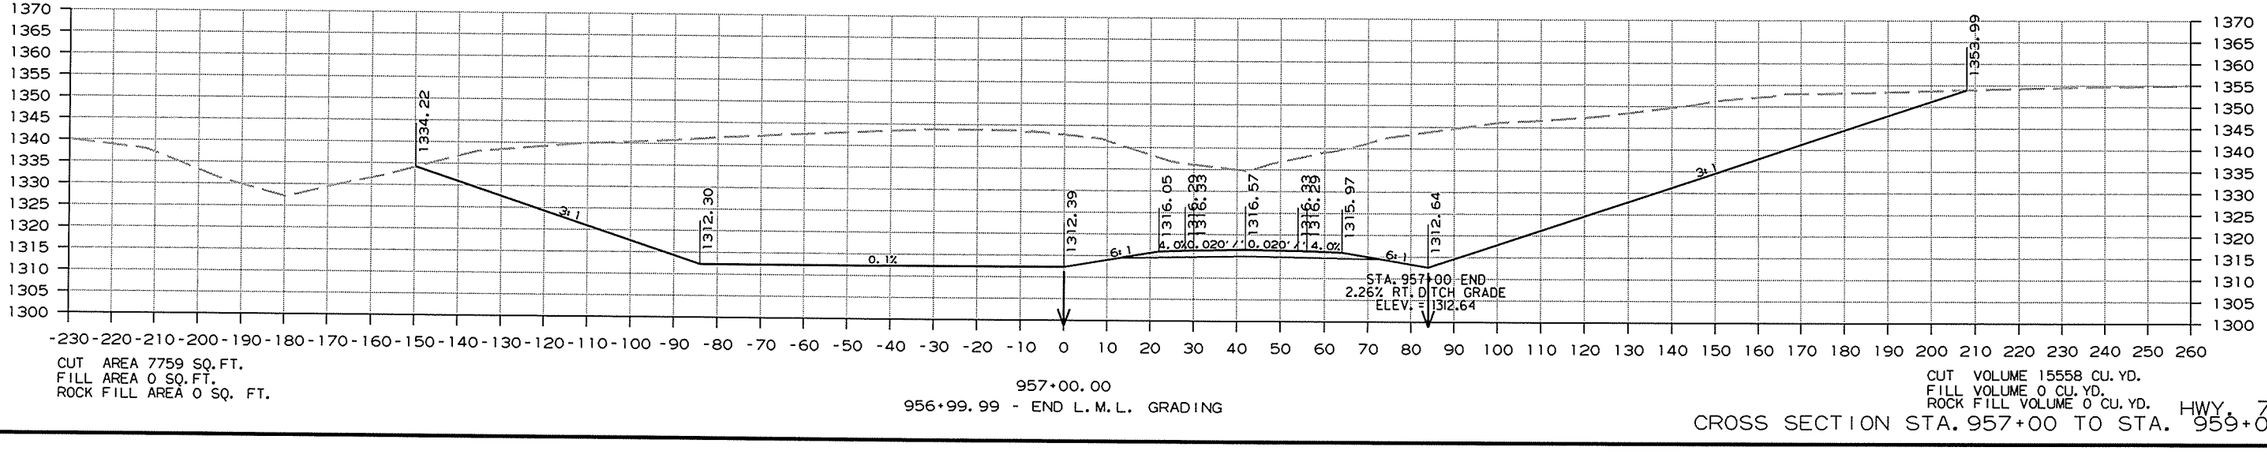

CUT AREA 7759 SQ.FT.
FILL AREA 0 SQ.FT.
ROCK FILL AREA 0 SQ. FT.

957+00.00
956+99.99 - END L.M.L. GRADING

CUT VOLUME 15558 CU.YD.
FILL VOLUME 0 CU.YD.
ROCK FILL VOLUME 0 CU.YD.


HWY. 71
CROSS SECTION STA. 957+00 TO STA. 959+00

12/26/2013

RCA0904.DGN

DATE REVISED	DATE FILMED	DATE REVISED	DATE FILMED	FED.RD. DST.NO.	STATE	FED.AID PROJ.NO.	SHEET NO.	TOTAL SHEETS
				6	ARK.			
				JOB NO.		CA0904	457	636

(2) CROSS SECTIONS

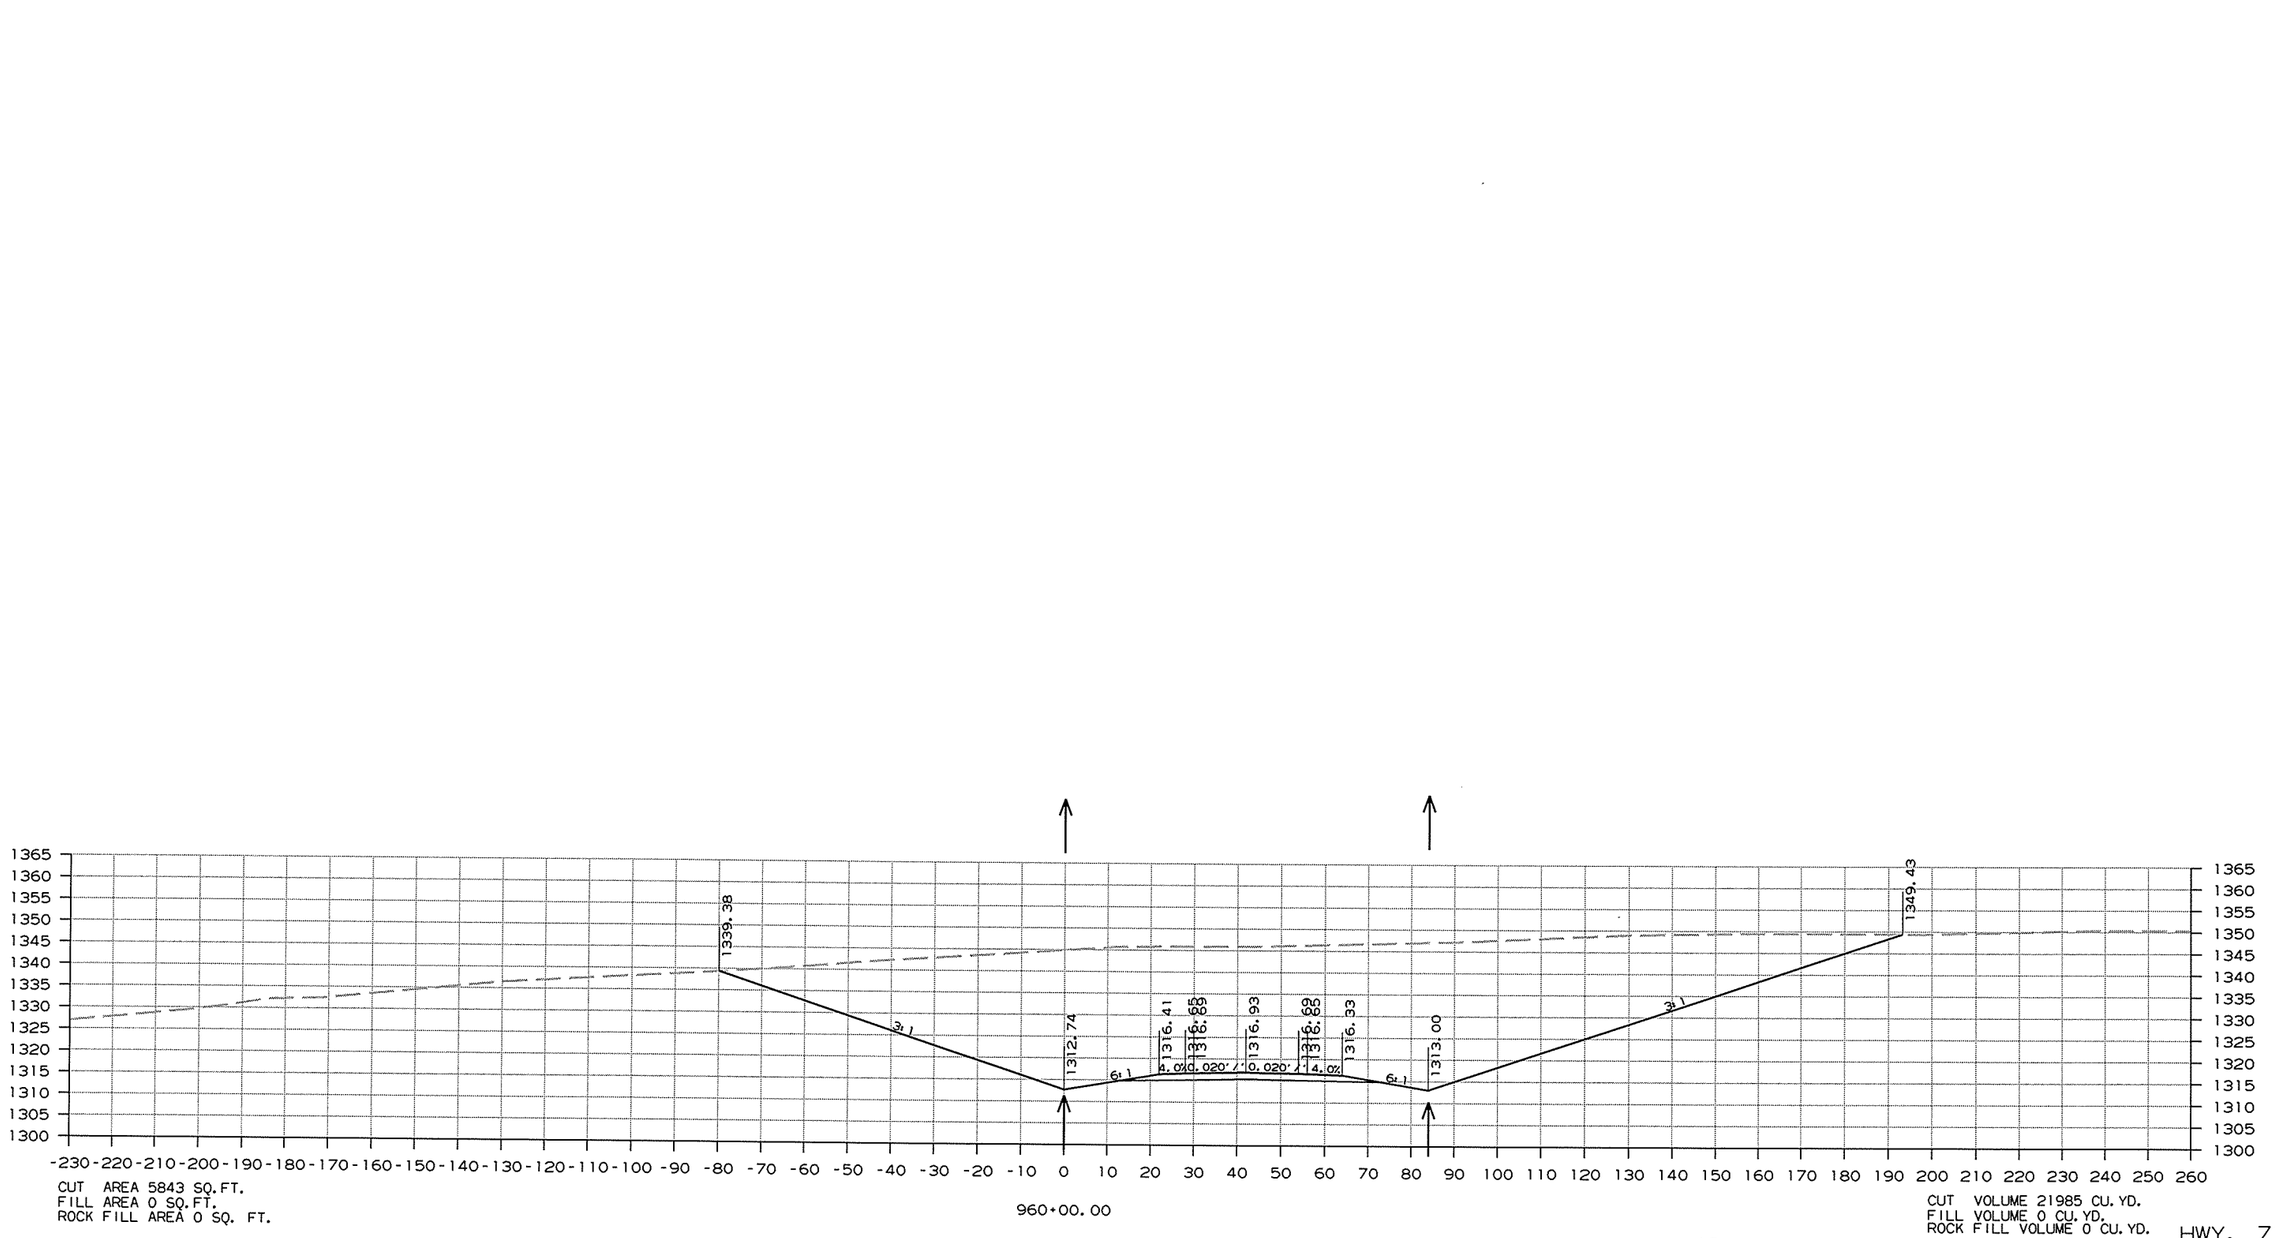

CUT AREA 5843 SQ.FT.
FILL AREA 0 SQ.FT.
ROCK FILL AREA 0 SQ. FT.

CUT VOLUME 21985 CU. YD.
FILL VOLUME 0 CU. YD.
ROCK FILL VOLUME 0 CU. YD.


CROSS SECTION STA. 960+00 TO STA. 960+00 HWY. 71

12/26/2013

RCA0904.DGN


DATE REVISED	DATE FILMED	DATE REVISED	DATE FILMED	FED.RD. DIST.NO.	STATE	FED.AID PROJ.NO.	SHEET NO.	TOTAL SHEETS
				6	ARK.			
				JOB NO.		CA0904	458	636

(2) CROSS SECTIONS

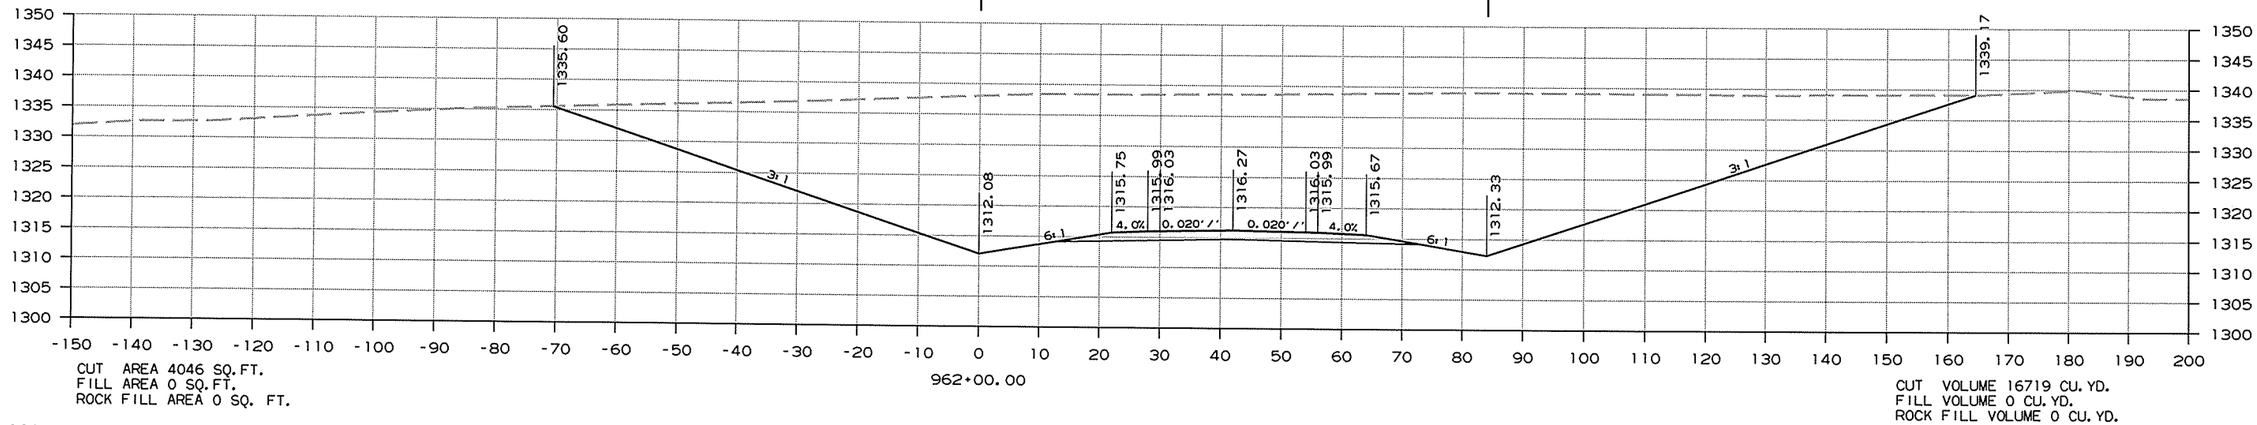

CUT AREA 4046 SQ.FT.
FILL AREA 0 SQ.FT.
ROCK FILL AREA 0 SQ. FT.

CUT VOLUME 16719 CU. YD.
FILL VOLUME 0 CU. YD.
ROCK FILL VOLUME 0 CU. YD.

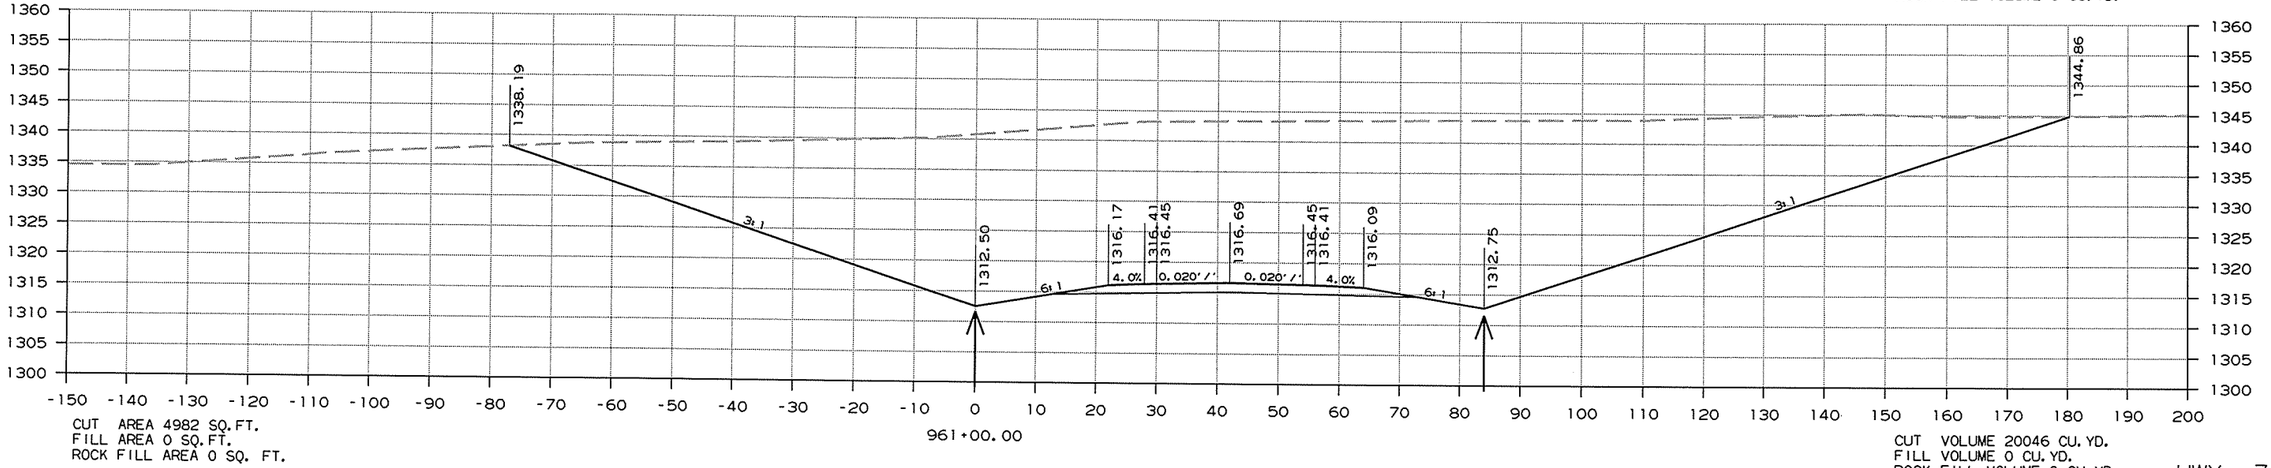

CUT AREA 4982 SQ.FT.
FILL AREA 0 SQ.FT.
ROCK FILL AREA 0 SQ. FT.

CUT VOLUME 20046 CU. YD.
FILL VOLUME 0 CU. YD.
ROCK FILL VOLUME 0 CU. YD.


HWY. 71
CROSS SECTION STA. 961+00 TO STA. 962+00

12/26/2013

RCA0904.DGN


DATE REVISED	DATE FILMED	DATE REVISED	DATE FILMED	FED.RD. DIST.NO.	STATE	FED.AID PROJ.NO.	SHEET NO.	TOTAL SHEETS
				6	ARK.			
				JOB NO.		CA0904	459	636

(2) CROSS SECTIONS

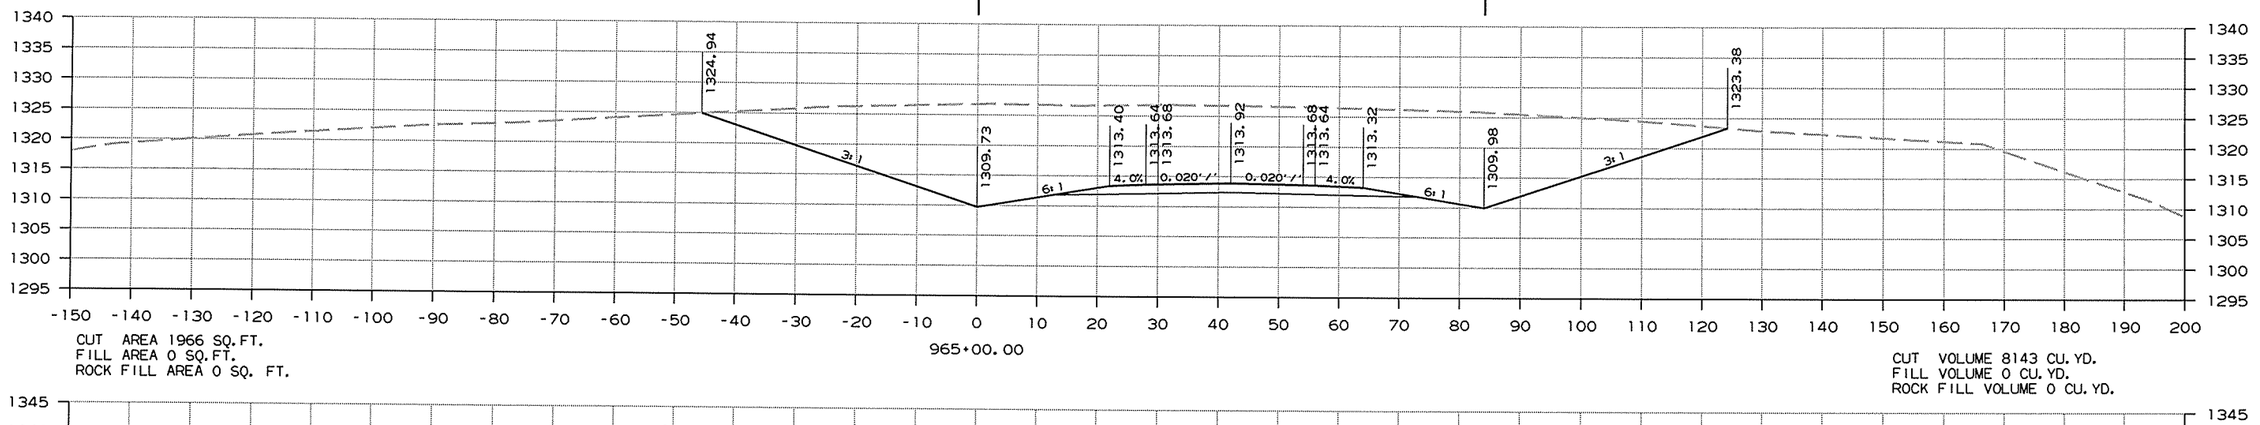


CUT AREA 1966 SQ.FT.
FILL AREA 0 SQ.FT.
ROCK FILL AREA 0 SQ. FT.

CUT VOLUME 8143 CU. YD.
FILL VOLUME 0 CU. YD.
ROCK FILL VOLUME 0 CU. YD.

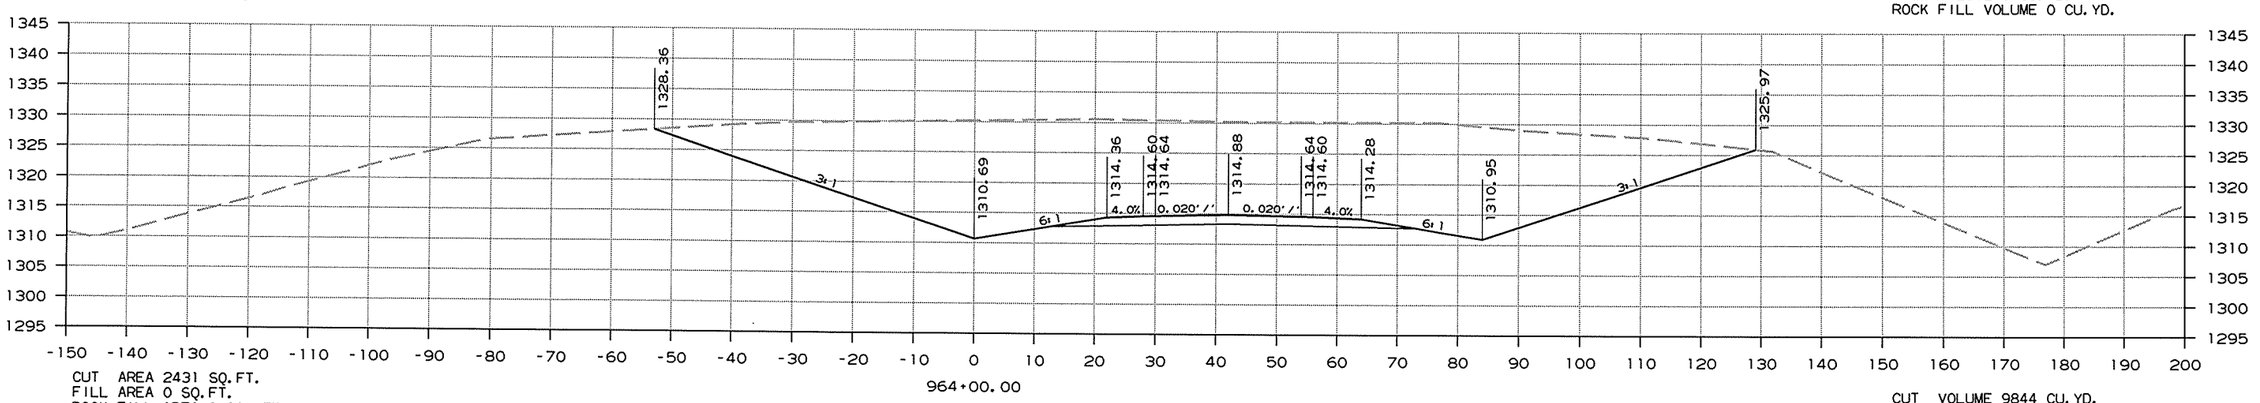

CUT AREA 2431 SQ.FT.
FILL AREA 0 SQ.FT.
ROCK FILL AREA 0 SQ. FT.

CUT VOLUME 9844 CU. YD.
FILL VOLUME 0 CU. YD.
ROCK FILL VOLUME 0 CU. YD.

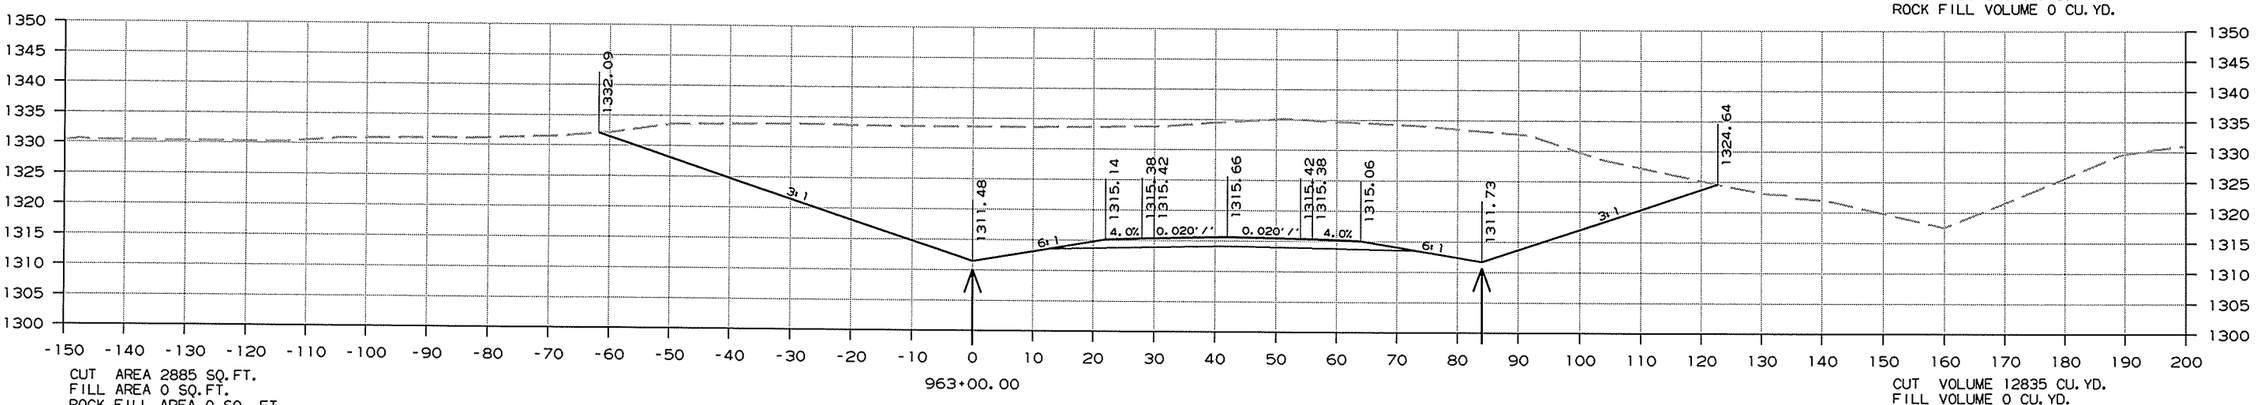

CUT AREA 2885 SQ.FT.
FILL AREA 0 SQ.FT.
ROCK FILL AREA 0 SQ. FT.

CUT VOLUME 12835 CU. YD.
FILL VOLUME 0 CU. YD.
ROCK FILL VOLUME 0 CU. YD.


HWY. 71
CROSS SECTION STA. 963+00 TO STA. 965+00

12/26/2013

RCA0904.DGN


DATE REVISED	DATE FILMED	DATE REVISED	DATE FILMED	FED.RD. DIST.NO.	STATE	FED.AID PROJ.NO.	SHEET NO.	TOTAL SHEETS
				6	ARK.			
				JOB NO.		CA0904	460	636

(2) CROSS SECTIONS

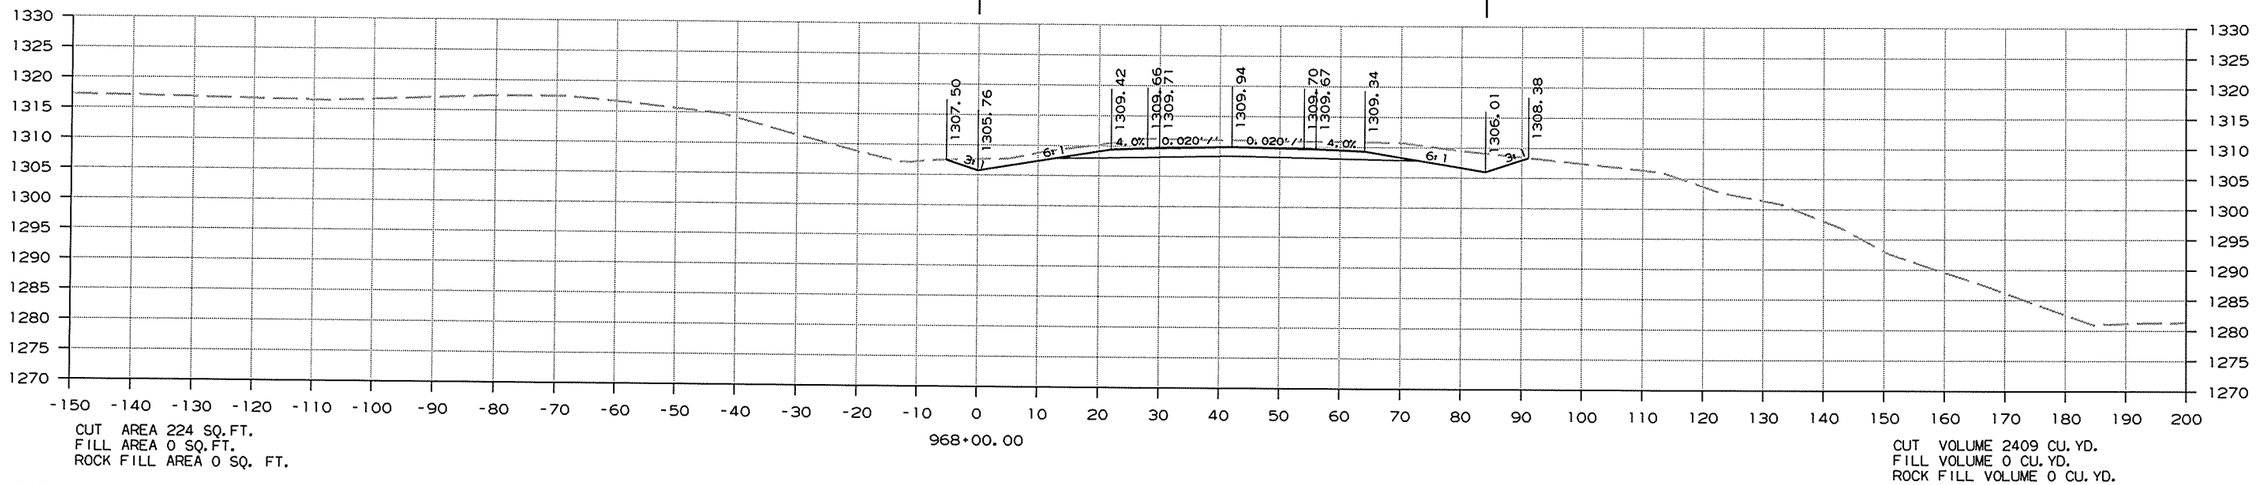


CUT AREA 224 SQ.FT.
FILL AREA 0 SQ.FT.
ROCK FILL AREA 0 SQ. FT.

CUT VOLUME 2409 CU. YD.
FILL VOLUME 0 CU. YD.
ROCK FILL VOLUME 0 CU. YD.

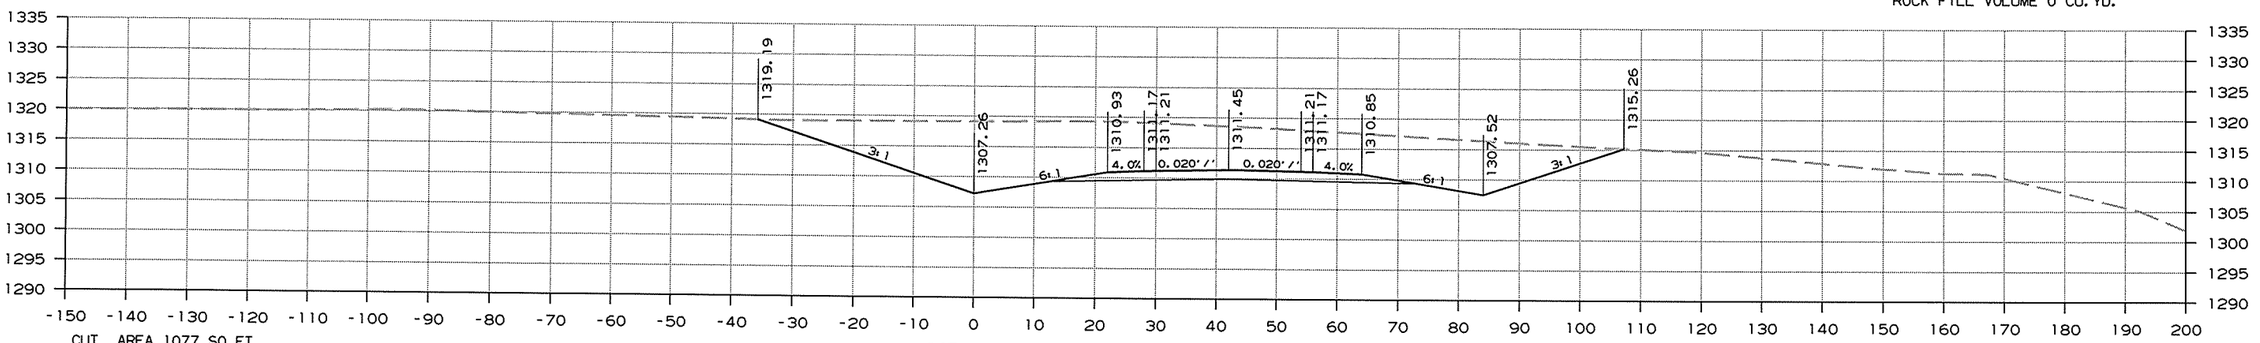

CUT AREA 1077 SQ.FT.
FILL AREA 0 SQ.FT.
ROCK FILL AREA 0 SQ. FT.

CUT VOLUME 4891 CU. YD.
FILL VOLUME 0 CU. YD.
ROCK FILL VOLUME 0 CU. YD.

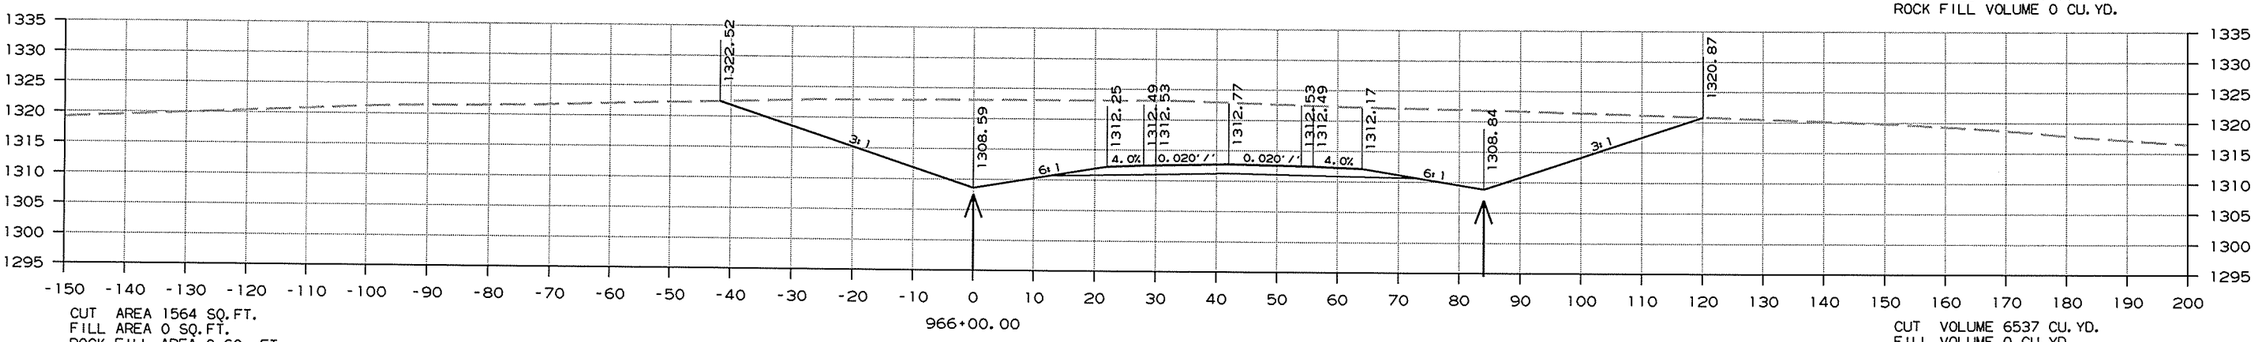

CUT AREA 1564 SQ.FT.
FILL AREA 0 SQ.FT.
ROCK FILL AREA 0 SQ. FT.

CUT VOLUME 6537 CU. YD.
FILL VOLUME 0 CU. YD.
ROCK FILL VOLUME 0 CU. YD.


HWY. 71
CROSS SECTION STA. 966+00 TO STA. 968+00

12/26/2013

RCA0904.DGN

DATE REVISED	DATE FILMED	DATE REVISED	DATE FILMED	FED.RD. DIST.NO.	STATE	FED.AID PROJ.NO.	SHEET NO.	TOTAL SHEETS
				6	ARK.			
				JOB NO.		CA0904	461	636

(2) CROSS SECTIONS

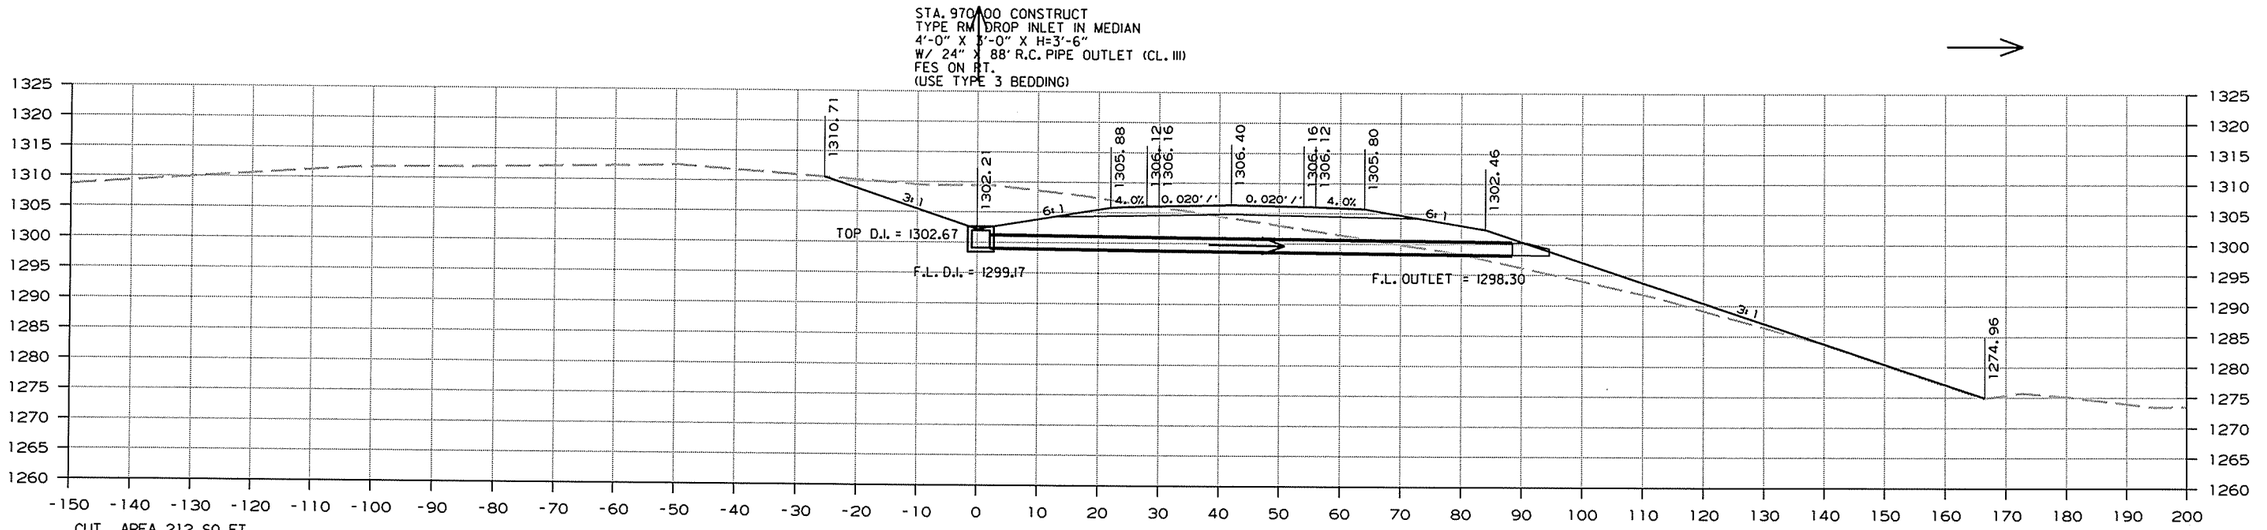


HWY. 71
CROSS SECTION STA. 969+00 TO STA. 970+00


12/26/2013

RCA0904.DGN

DATE REVISED	DATE FILMED	DATE REVISED	DATE FILMED	FED.RO. DIST.NO.	STATE	FED.AID PROJ.NO.	SHEET NO.	TOTAL SHEETS
				6	ARK.			
				JOB NO.		CA0904	462	636

(2) CROSS SECTIONS

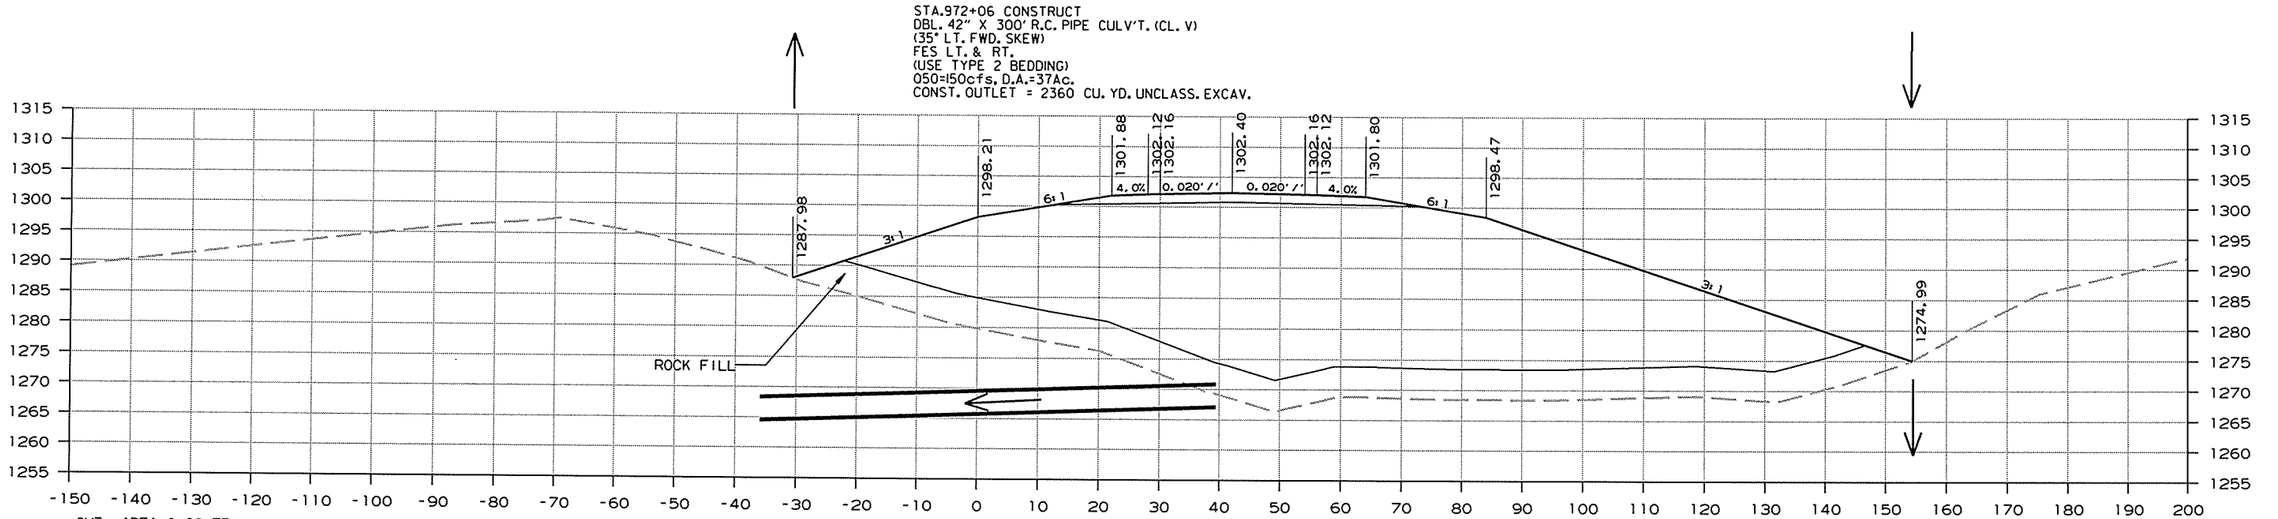

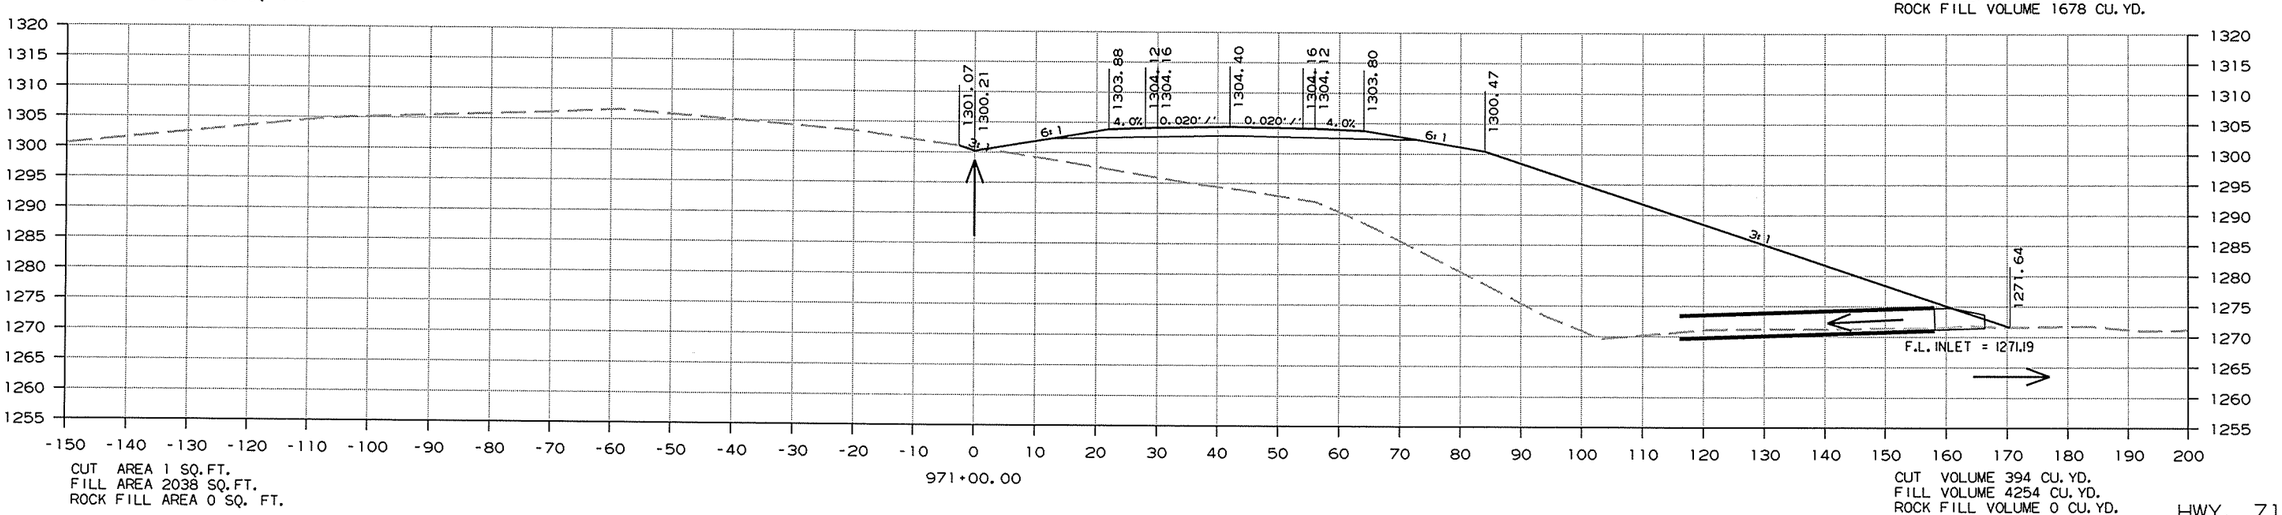


HWY. 71
CROSS SECTION STA. 971+00 TO STA. 972+00

12/26/2013

RCA0904.DGN

DATE REVISED	DATE FILMED	DATE REVISED	DATE FILMED	FED.RD. DIST.NO.	STATE	FED.AID PROJ.NO.	SHEET NO.	TOTAL SHEETS
				6	ARK.			
				JOB NO.		CA0904	463	636


(2) CROSS SECTIONS

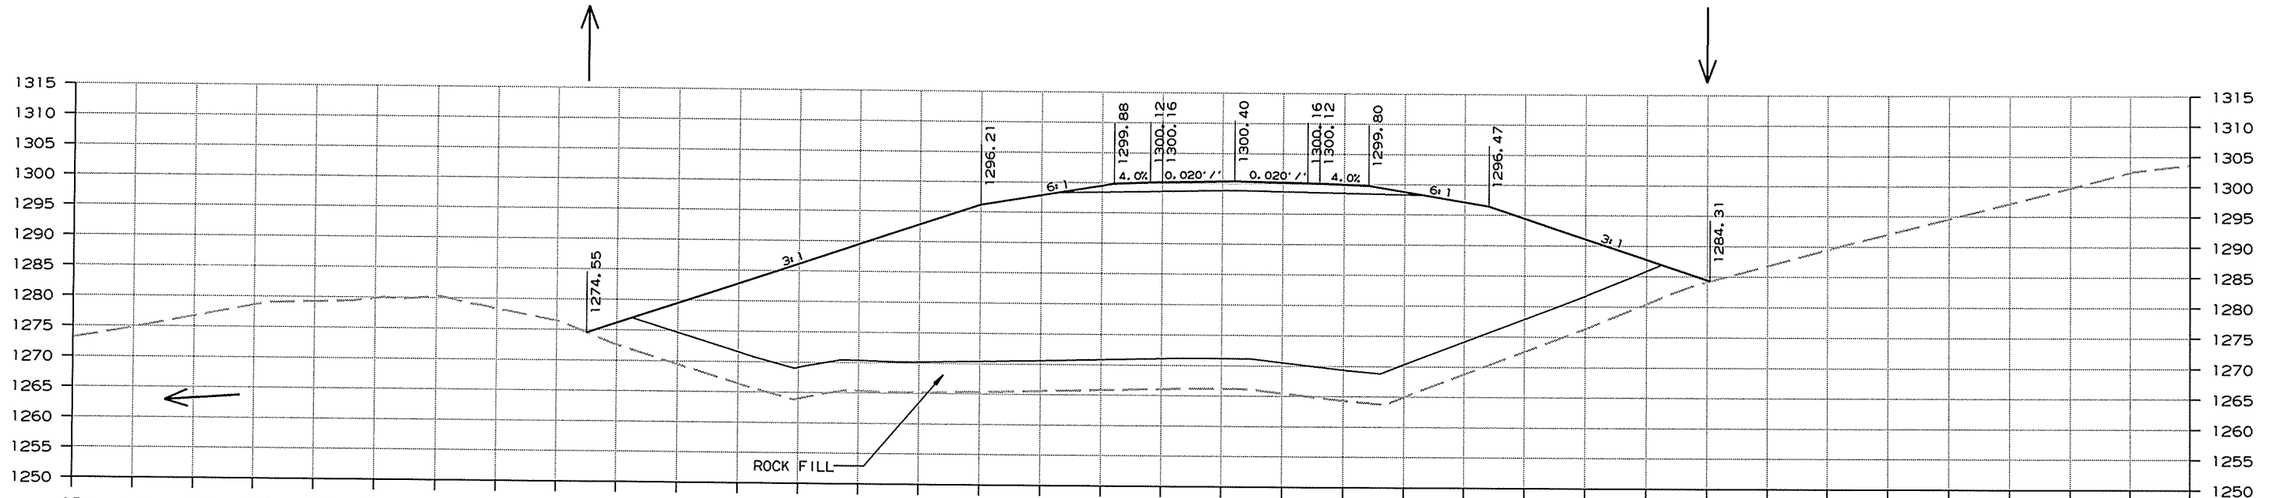

973+00.00

CUT AREA 0 SQ.FT.
FILL AREA 3468 SQ.FT.
ROCK FILL AREA 915 SQ. FT.

CUT VOLUME 0 CU.YD.
FILL VOLUME 3881 CU.YD.
ROCK FILL VOLUME 1018 CU.YD.

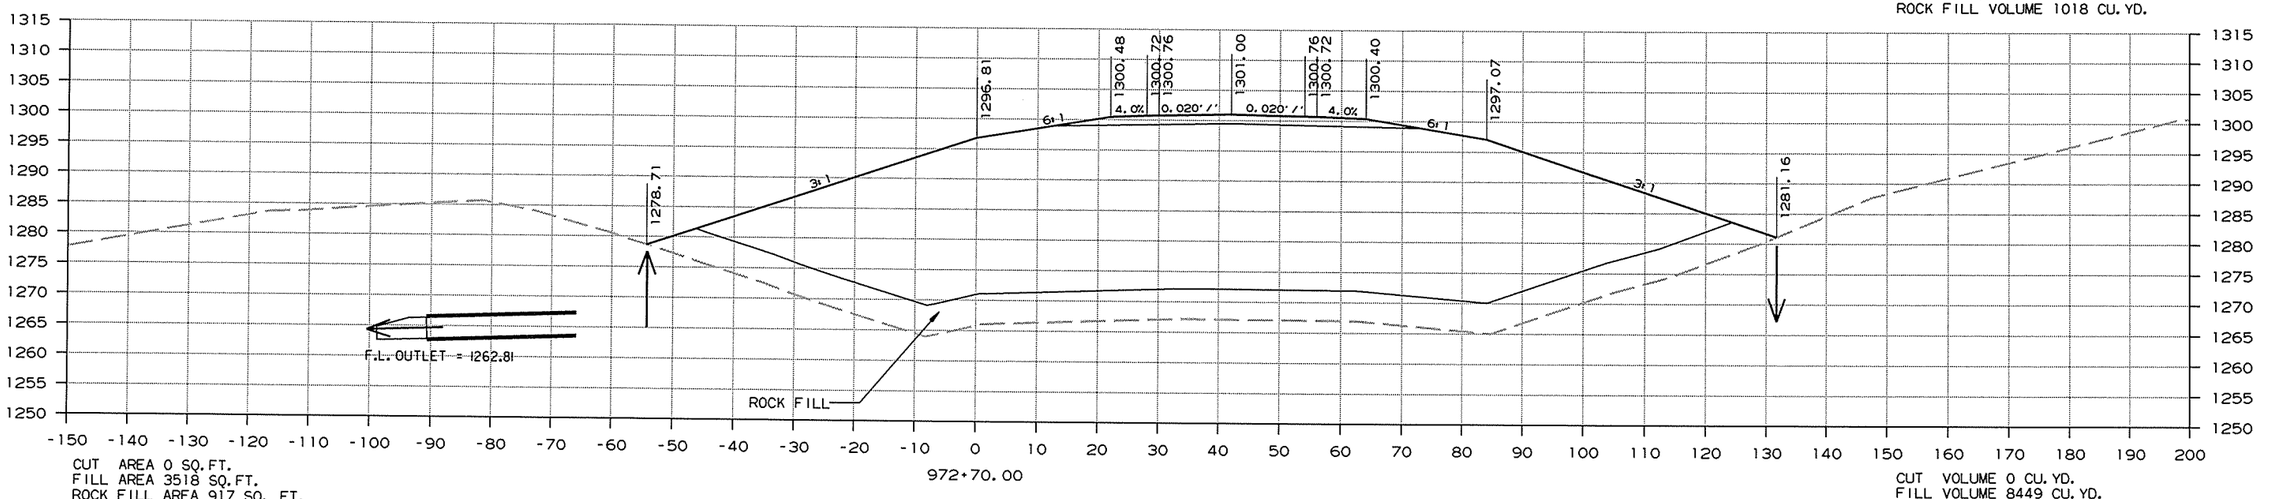

972+70.00

CUT AREA 0 SQ.FT.
FILL AREA 3518 SQ.FT.
ROCK FILL AREA 917 SQ. FT.

CUT VOLUME 0 CU.YD.
FILL VOLUME 8449 CU.YD.
ROCK FILL VOLUME 2363 CU.YD.


HWY. 71
CROSS SECTION STA. 972+70 TO STA. 973+00

12/26/2013

RCA0904.DGN

DATE REVISED	DATE FILMED	DATE REVISED	DATE FILMED	FED.RD. DIST.NO.	STATE	FED.AID PROJ.NO.	SHEET NO.	TOTAL SHEETS
				6	ARK.			
				JOB NO.		CA0904	464	636


(2) CROSS SECTIONS

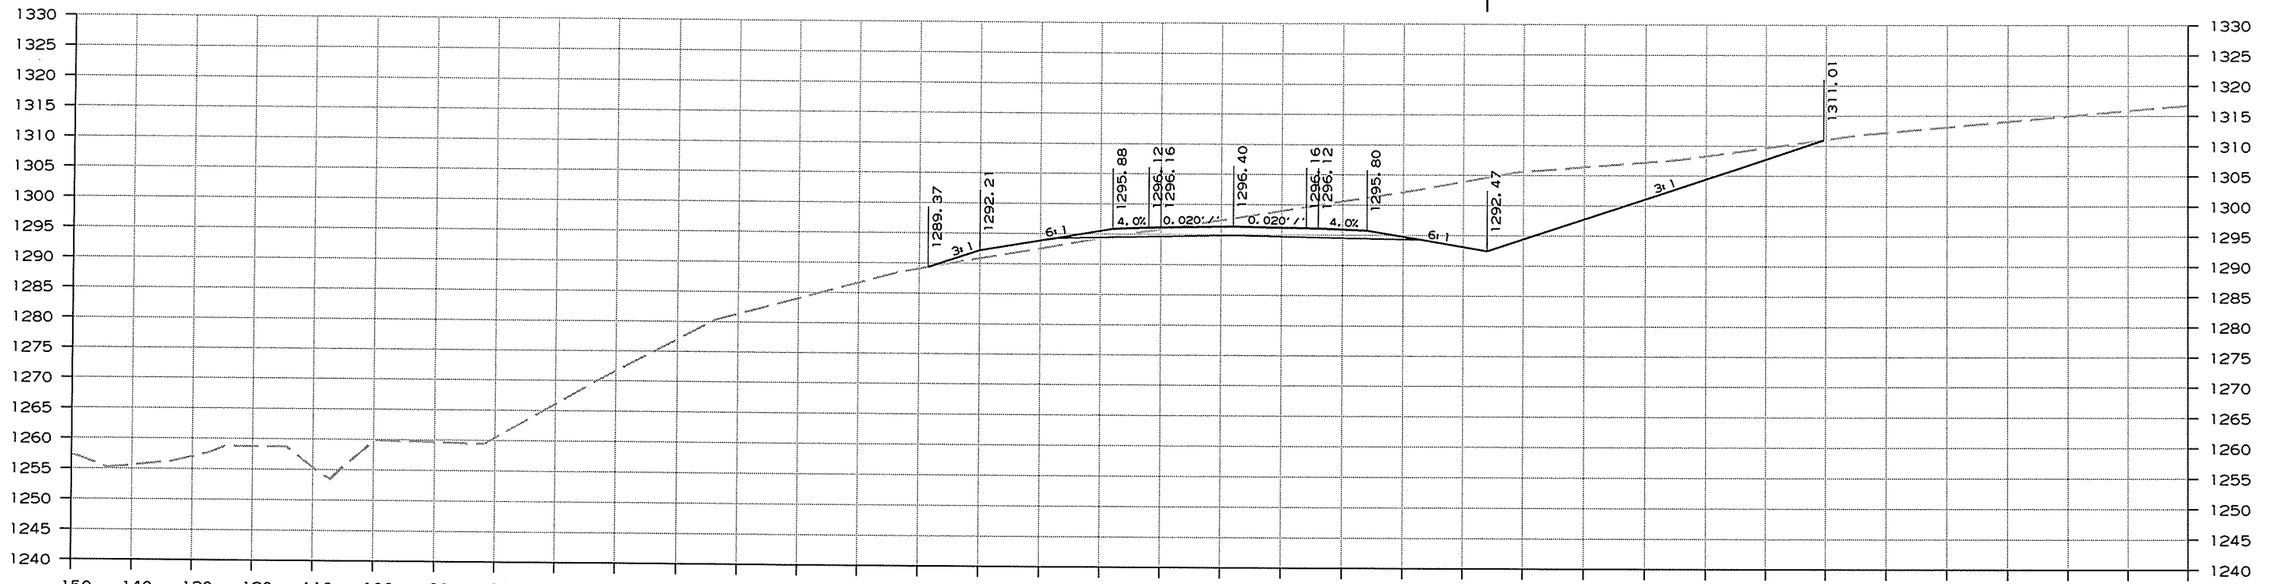

CUT AREA 646 SQ.FT.
FILL AREA 28 SQ.FT.
ROCK FILL AREA 0 SQ. FT.

975+00.00

CUT VOLUME 1196 CU. YD.
FILL VOLUME 5385 CU. YD.
ROCK FILL VOLUME 0 CU. YD.

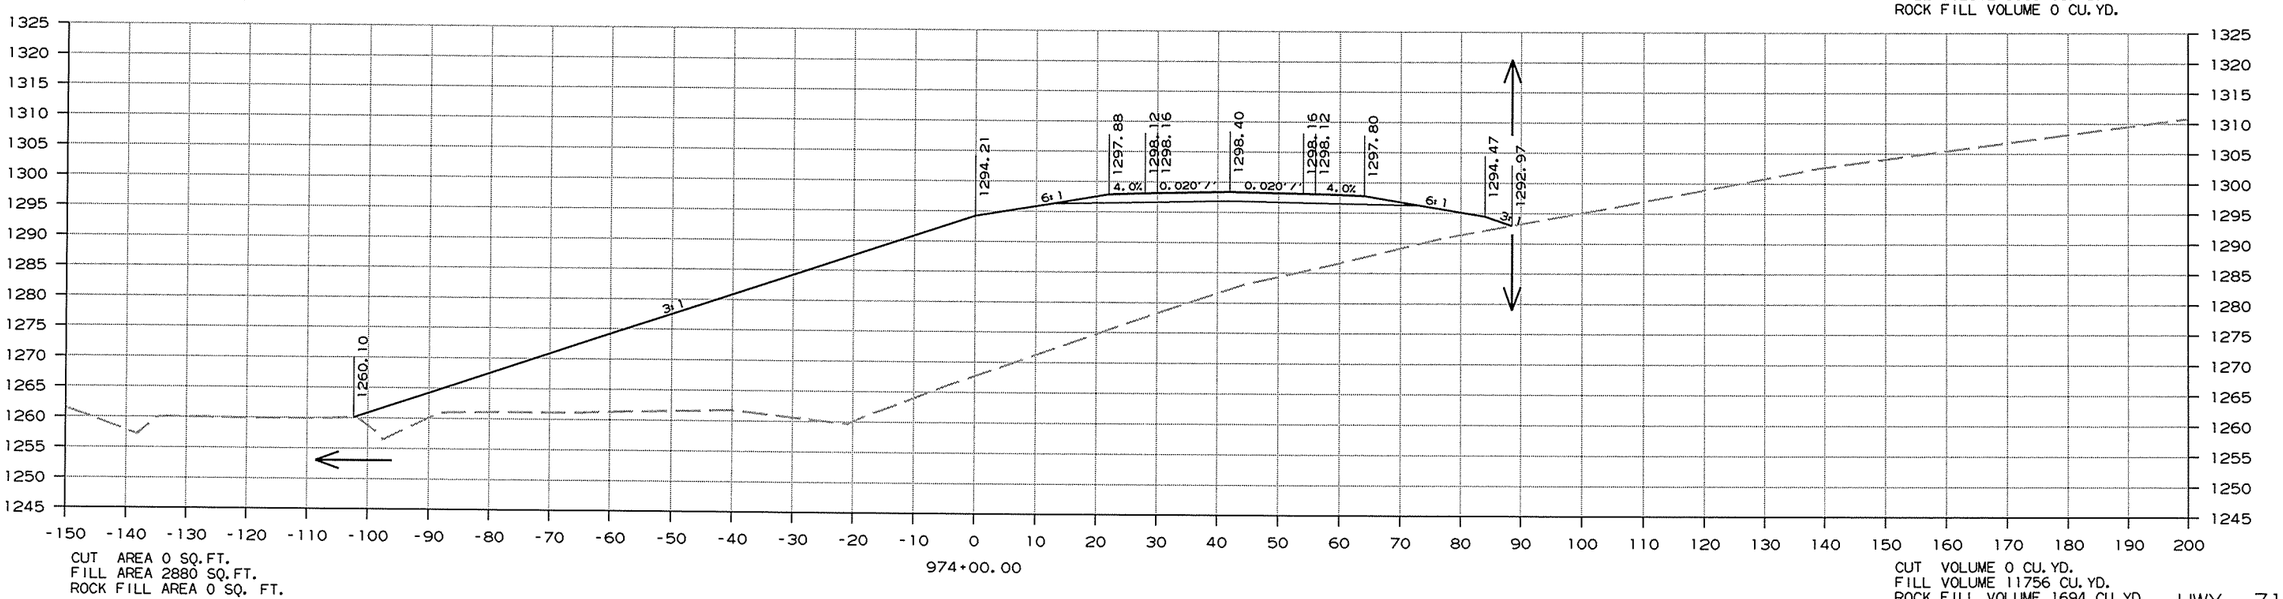

CUT AREA 0 SQ.FT.
FILL AREA 2880 SQ.FT.
ROCK FILL AREA 0 SQ. FT.

974+00.00

CUT VOLUME 0 CU. YD.
FILL VOLUME 11756 CU. YD.
ROCK FILL VOLUME 1694 CU. YD.


HWY. 71
CROSS SECTION STA. 974+00 TO STA. 975+00

12/26/2013

RCA0904.DGN

DATE REVISED	DATE FILMED	DATE REVISED	DATE FILMED	FED.RD. DST.NO.	STATE	FED.AID PROJ.NO.	SHEET NO.	TOTAL SHEETS
				6	ARK.			
				JOB NO.		CA0904	465	636

(2) CROSS SECTIONS

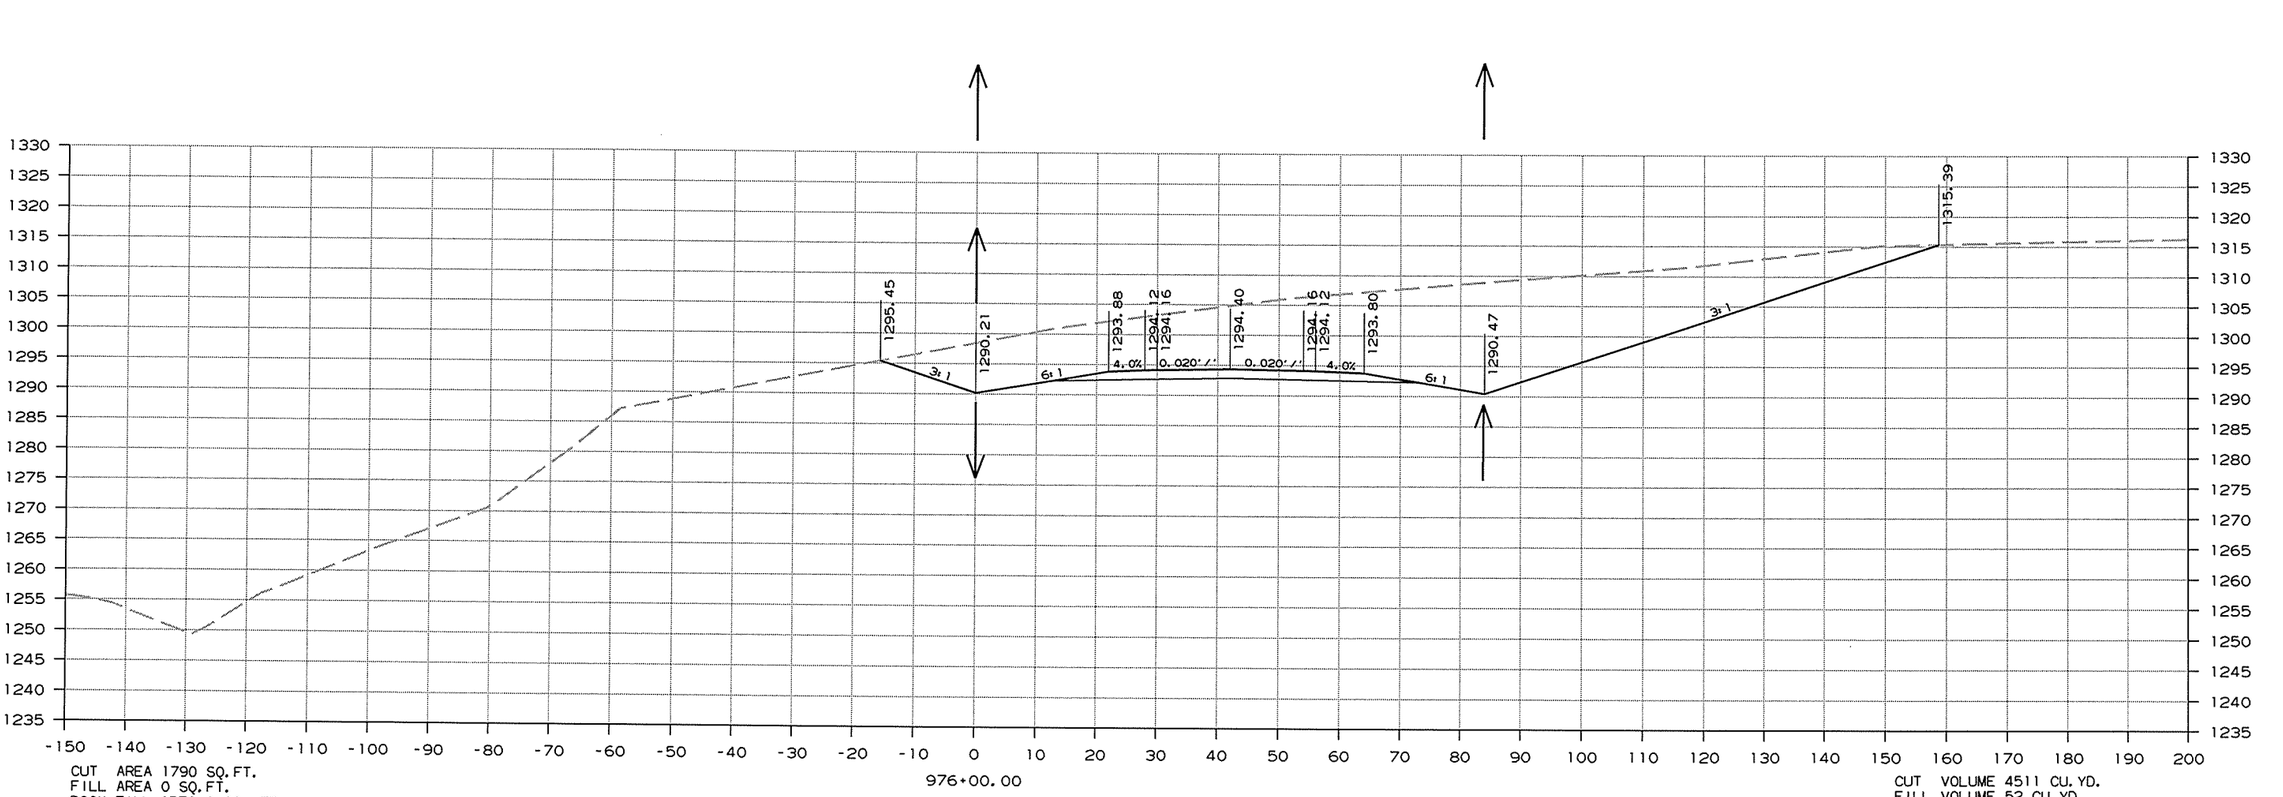

CUT AREA 1790 SQ.FT.
FILL AREA 0 SQ.FT.
ROCK FILL AREA 0 SQ. FT.

CUT VOLUME 4511 CU.YD.
FILL VOLUME 52 CU.YD.
ROCK FILL VOLUME 0 CU.YD.


HWY. 71
CROSS SECTION STA. 976+00 TO STA. 976+00

12/26/2013

RCA0904.DGN


DATE REVISED	DATE FILMED	DATE REVISED	DATE FILMED	FED.RD. DIST.NO.	STATE	FED.AID PROJ.NO.	SHEET NO.	TOTAL SHEETS
				6	ARK.			
				JOB NO.		CA0904	466	636

(2) CROSS SECTIONS

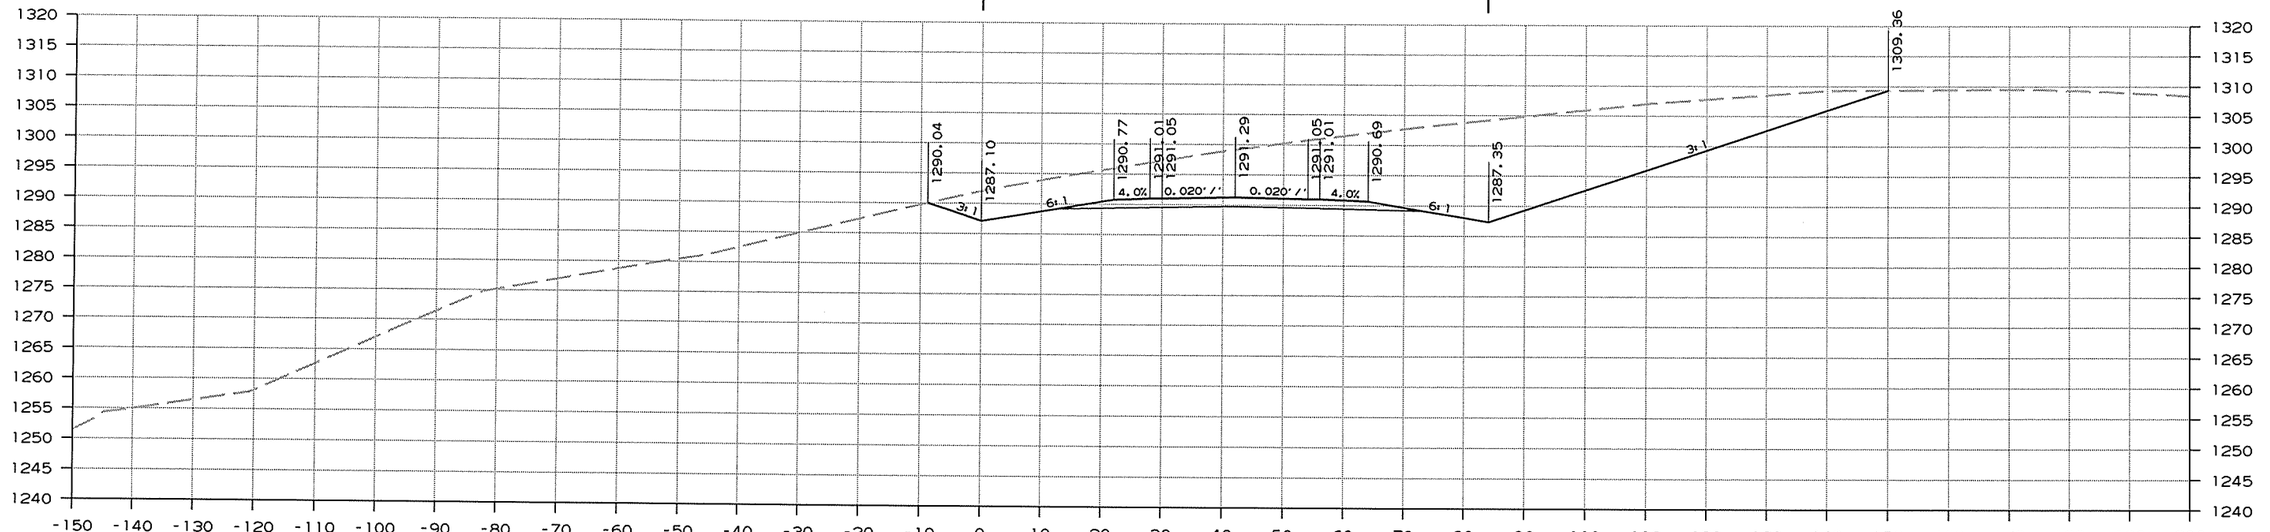

CUT AREA 1428 SQ.FT.
FILL AREA 0 SQ.FT.
ROCK FILL AREA 0 SQ. FT.

CUT VOLUME 6144 CU.YD.
FILL VOLUME 0 CU.YD.
ROCK FILL VOLUME 0 CU.YD.

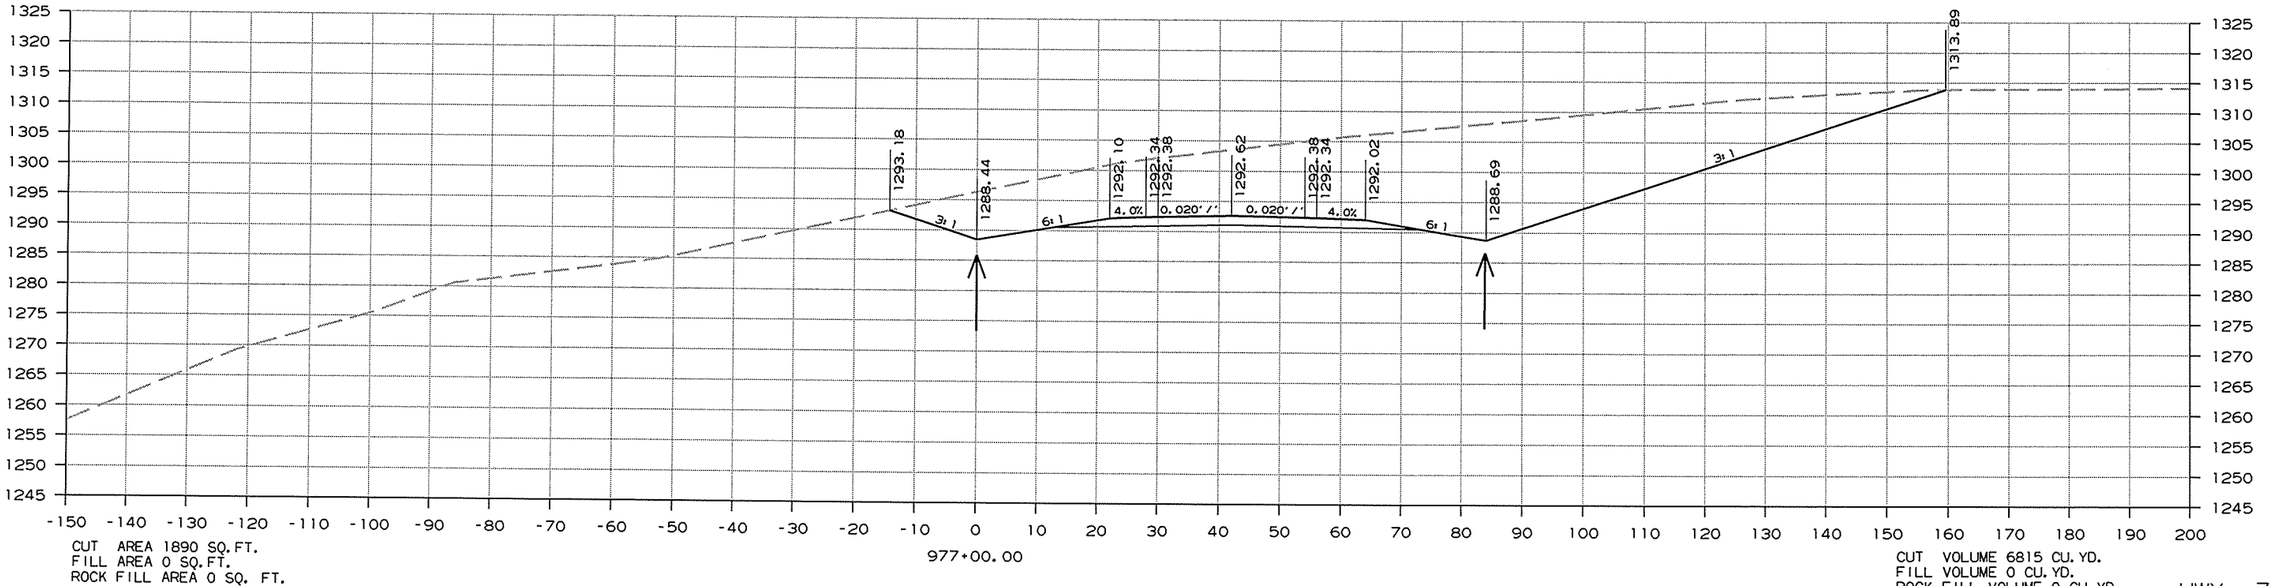

CUT AREA 1890 SQ.FT.
FILL AREA 0 SQ.FT.
ROCK FILL AREA 0 SQ. FT.

CUT VOLUME 6815 CU.YD.
FILL VOLUME 0 CU.YD.
ROCK FILL VOLUME 0 CU.YD.


HWY. 71
CROSS SECTION STA. 977+00 TO STA. 978+00

12/26/2013

RCA0904.DGN


DATE REVISED	DATE FILMED	DATE REVISED	DATE FILMED	FED.RD. DST.NO.	STATE	FED.AID PROJ.NO.	SHEET NO.	TOTAL SHEETS
				6	ARK.			
				JOB NO.		CA0904	467	636

(2) CROSS SECTIONS

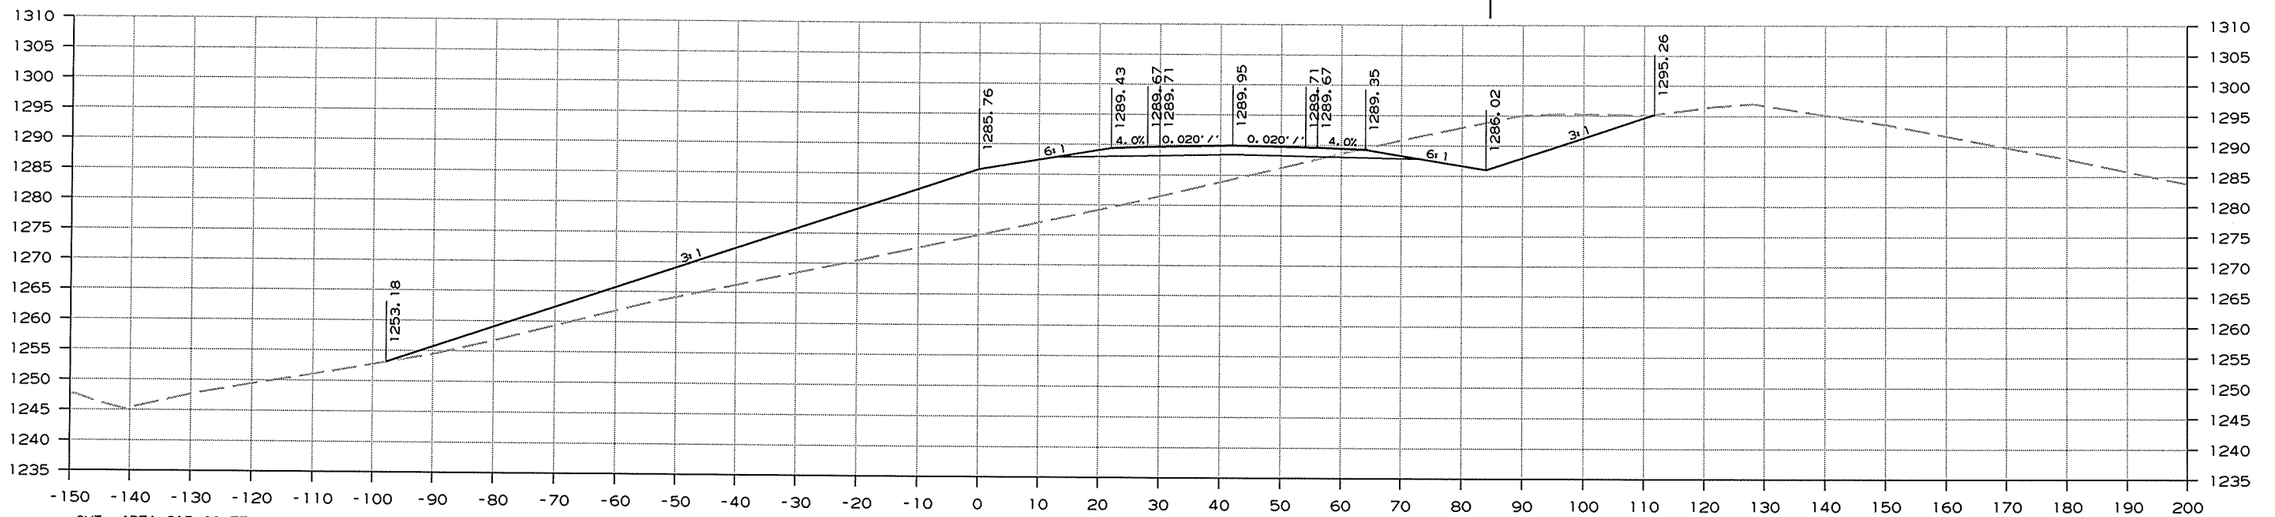

CUT AREA 215 SQ.FT.
FILL AREA 905 SQ.FT.
ROCK FILL AREA 0 SQ. FT.

CUT VOLUME 2120 CU.YD.
FILL VOLUME 1717 CU.YD.
ROCK FILL VOLUME 0 CU.YD.

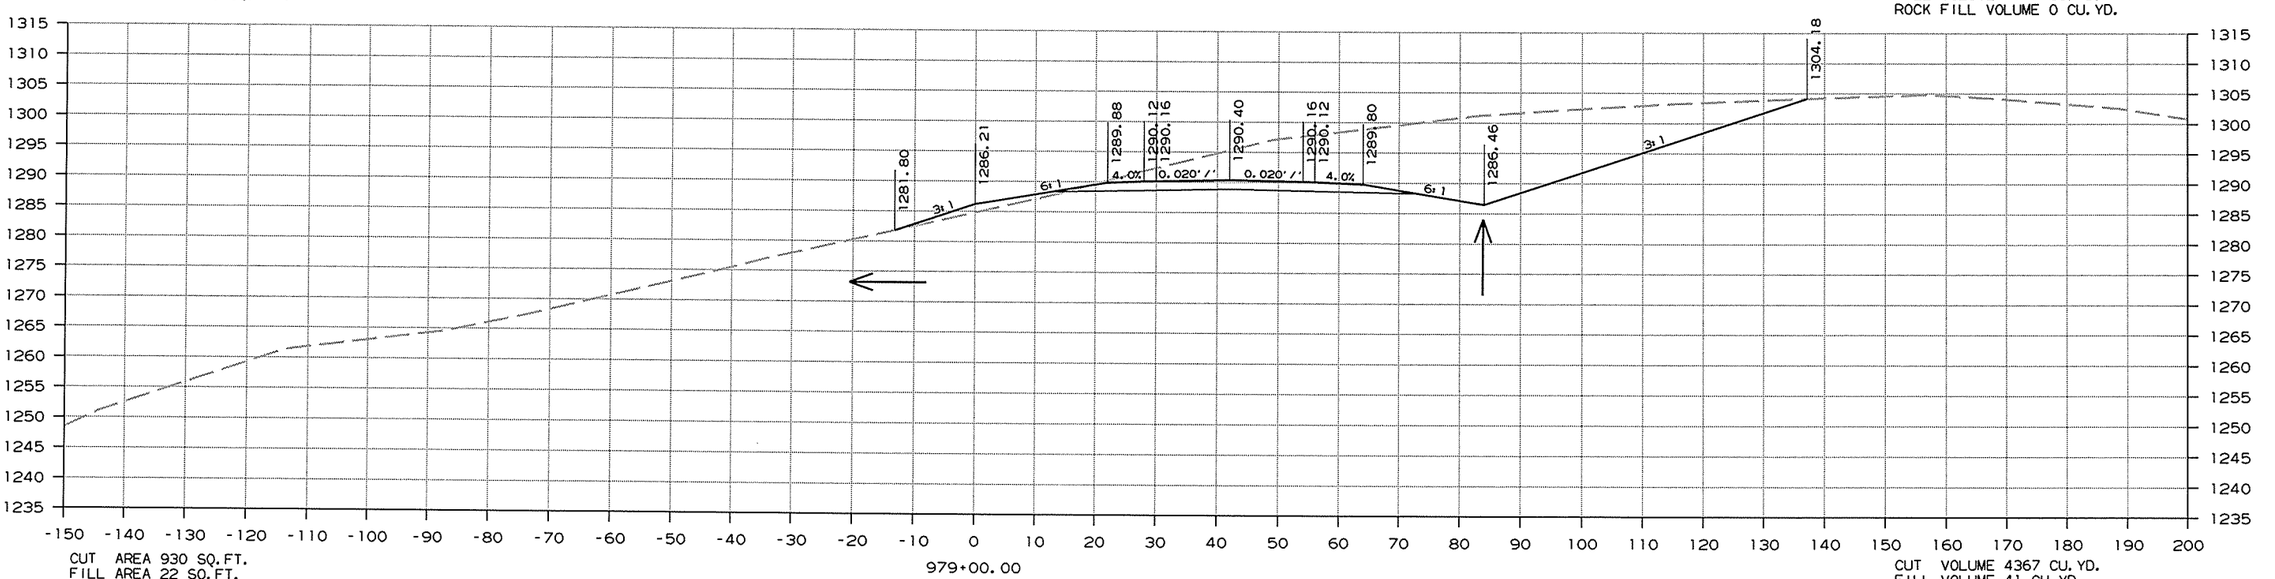

CUT AREA 930 SQ.FT.
FILL AREA 22 SQ.FT.
ROCK FILL AREA 0 SQ. FT.

CUT VOLUME 4367 CU.YD.
FILL VOLUME 41 CU.YD.
ROCK FILL VOLUME 0 CU.YD.


HWY. 71
CROSS SECTION STA. 979+00 TO STA. 980+00

12/26/2013

RCA0904.DGN

DATE REVISED	DATE FILMED	DATE REVISED	DATE FILMED	FED.RD. DIST.NO.	STATE	FED.AID PROJ.NO.	SHEET NO.	TOTAL SHEETS
				6	ARK.			
				JOB NO.		CA0904	468	636

(2) CROSS SECTIONS

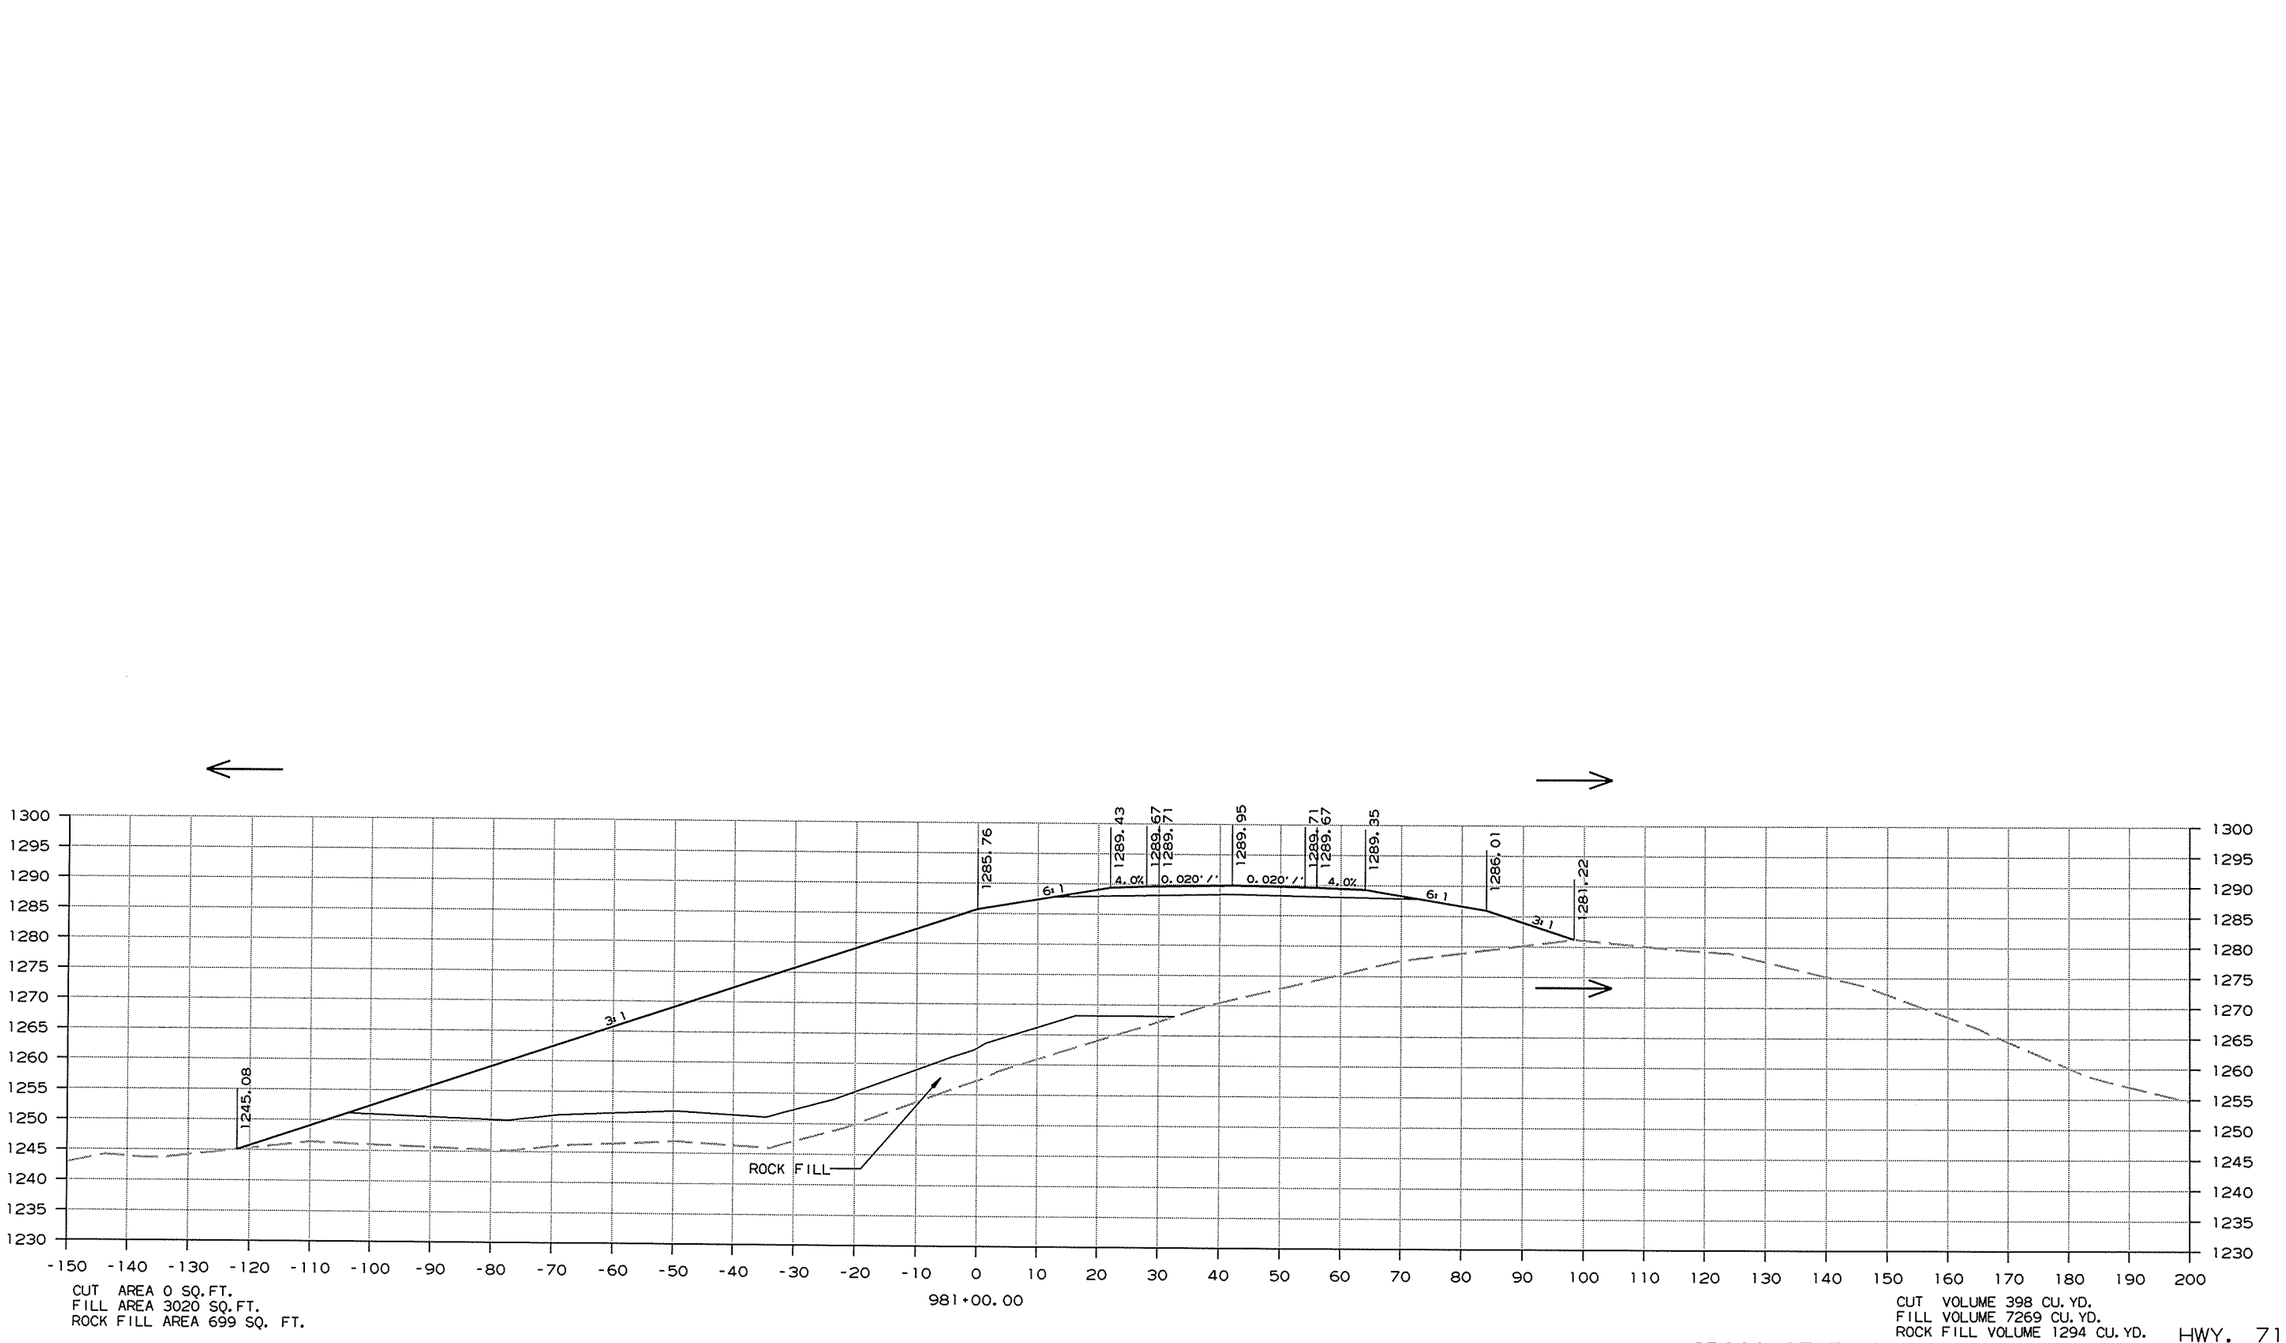

CUT AREA 0 SQ. FT.
FILL AREA 3020 SQ. FT.
ROCK FILL AREA 699 SQ. FT.

CUT VOLUME 398 CU. YD.
FILL VOLUME 7269 CU. YD.
ROCK FILL VOLUME 1294 CU. YD.

CROSS SECTION STA. 981+00 TO STA. 981+00 HWY. 71


12/26/2013

RCA0904.DGN

DATE REVISED	DATE FILMED	DATE REVISED	DATE FILMED	FED.RD. DST.NO.	STATE	FED.AID PROJ.NO.	SHEET NO.	TOTAL SHEETS
				6	ARK.			
				JOB NO.		CA0904	469	636


(2) CROSS SECTIONS

STA. 982+70 CONSTRUCT
DBL. 5' X 5' X 48l' R.C. BOX CULV'T
(45° RT. FWD. SKEW)
050=450cfs, D.A.=129Ac.

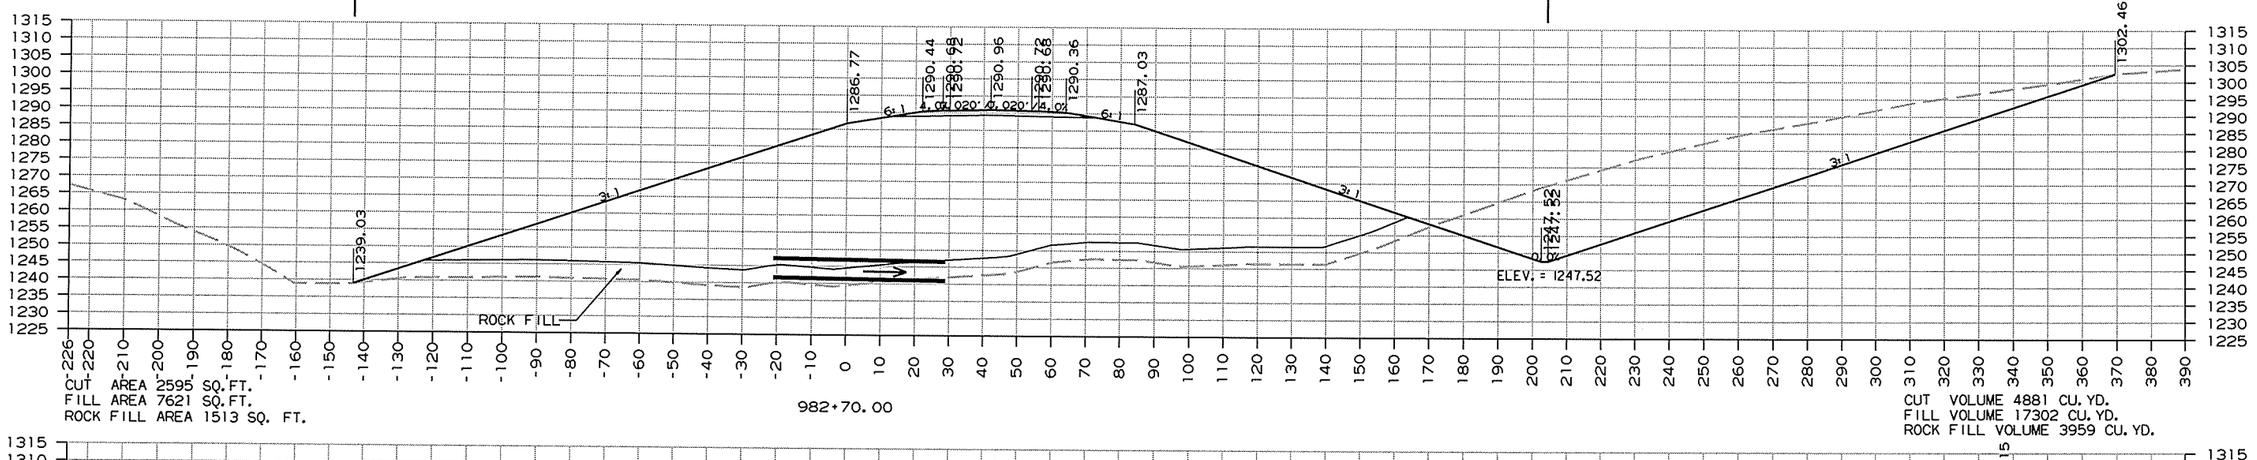


CUT AREA 2595 SQ.FT.
FILL AREA 7621 SQ.FT.
ROCK FILL AREA 1513 SQ. FT.

CUT VOLUME 4881 CU. YD.
FILL VOLUME 17302 CU. YD.
ROCK FILL VOLUME 3959 CU. YD.

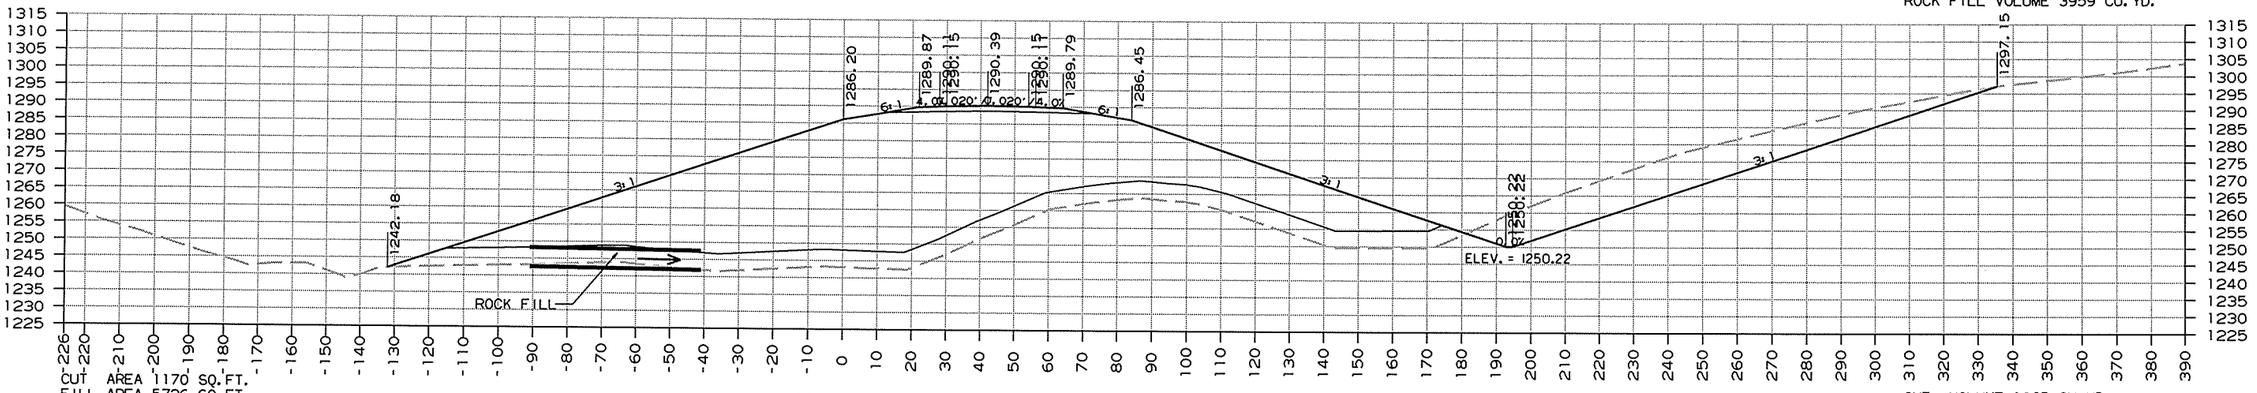

CUT AREA 1170 SQ.FT.
FILL AREA 5726 SQ.FT.
ROCK FILL AREA 1541 SQ. FT.

CUT VOLUME 1065 CU. YD.
FILL VOLUME 9467 CU. YD.
ROCK FILL VOLUME 2187 CU. YD.

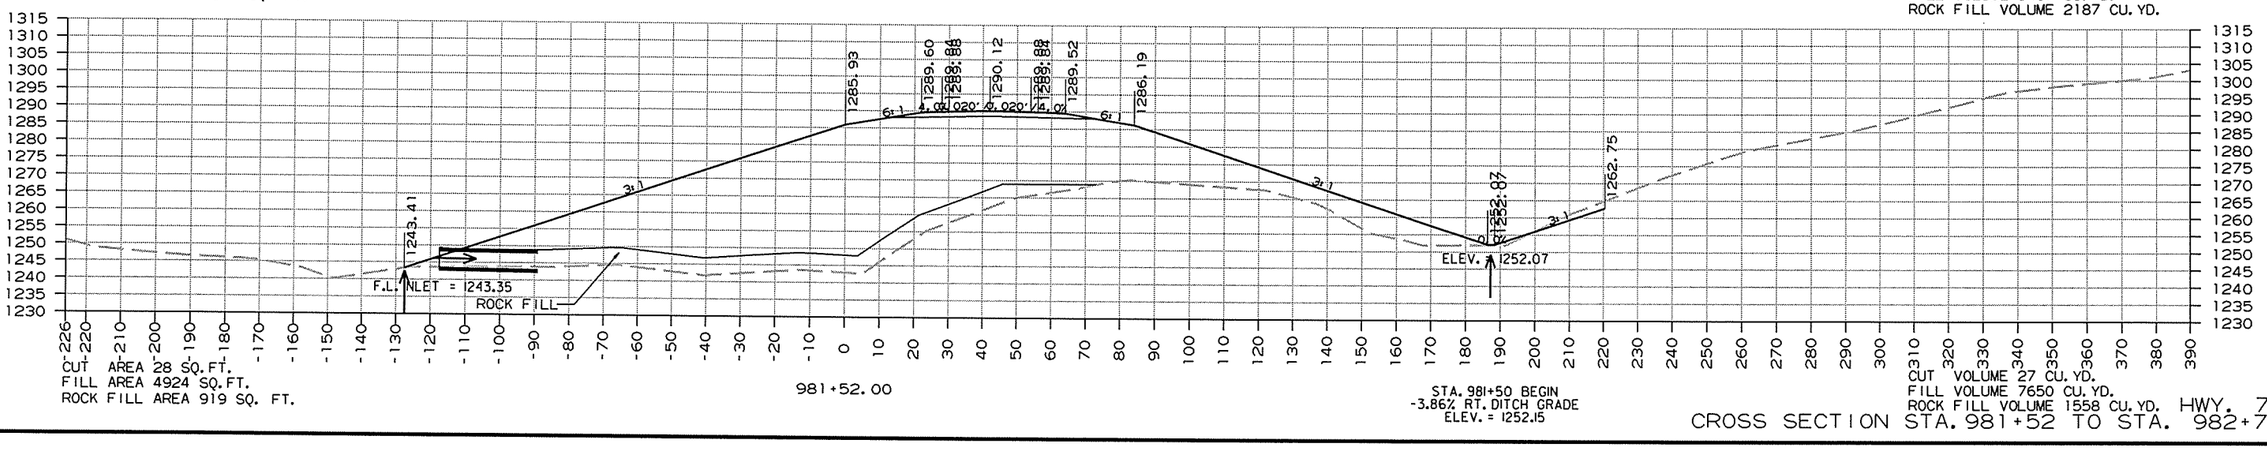

CUT AREA 28 SQ.FT.
FILL AREA 4924 SQ.FT.
ROCK FILL AREA 919 SQ. FT.

STA. 981+50 BEGIN
-3.86% RT. DITCH GRADE
ELEV. = 1252.15

CUT VOLUME 27 CU. YD.
FILL VOLUME 7650 CU. YD.
ROCK FILL VOLUME 1558 CU. YD.


CROSS SECTION STA. 981+52 TO STA. 982+70 HWY. 71

12/26/2013

RCA0904.DGN


DATE REVISED	DATE FILMED	DATE REVISED	DATE FILMED	FED.RD. DIST.NO.	STATE	FED.AID PROJ.NO.	SHEET NO.	TOTAL SHEETS
				6	ARK.			
				JOB NO.		CA0904	470	636

(2) CROSS SECTIONS

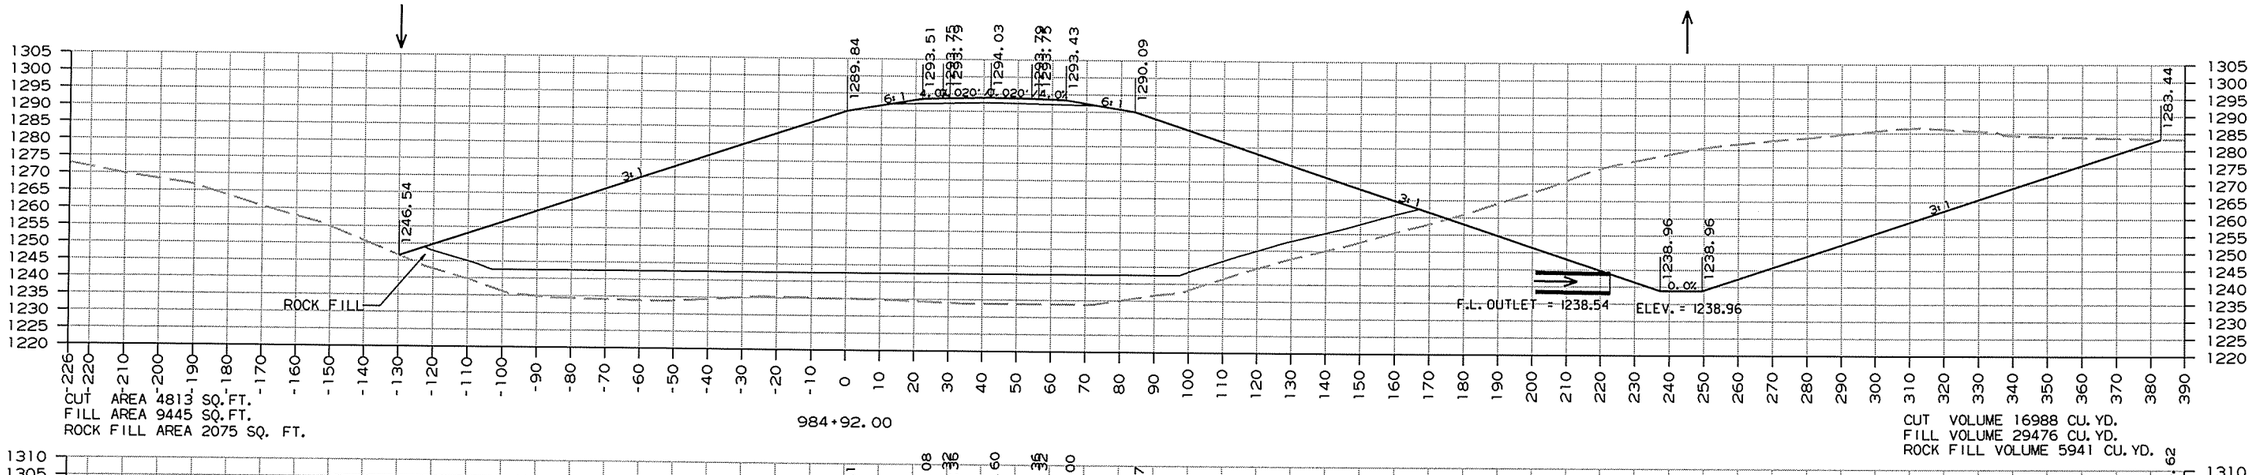


CUT AREA 4813 SQ.FT.
FILL AREA 9445 SQ.FT.
ROCK FILL AREA 2075 SQ. FT.

CUT VOLUME 16988 CU. YD.
FILL VOLUME 29476 CU. YD.
ROCK FILL VOLUME 5941 CU. YD.

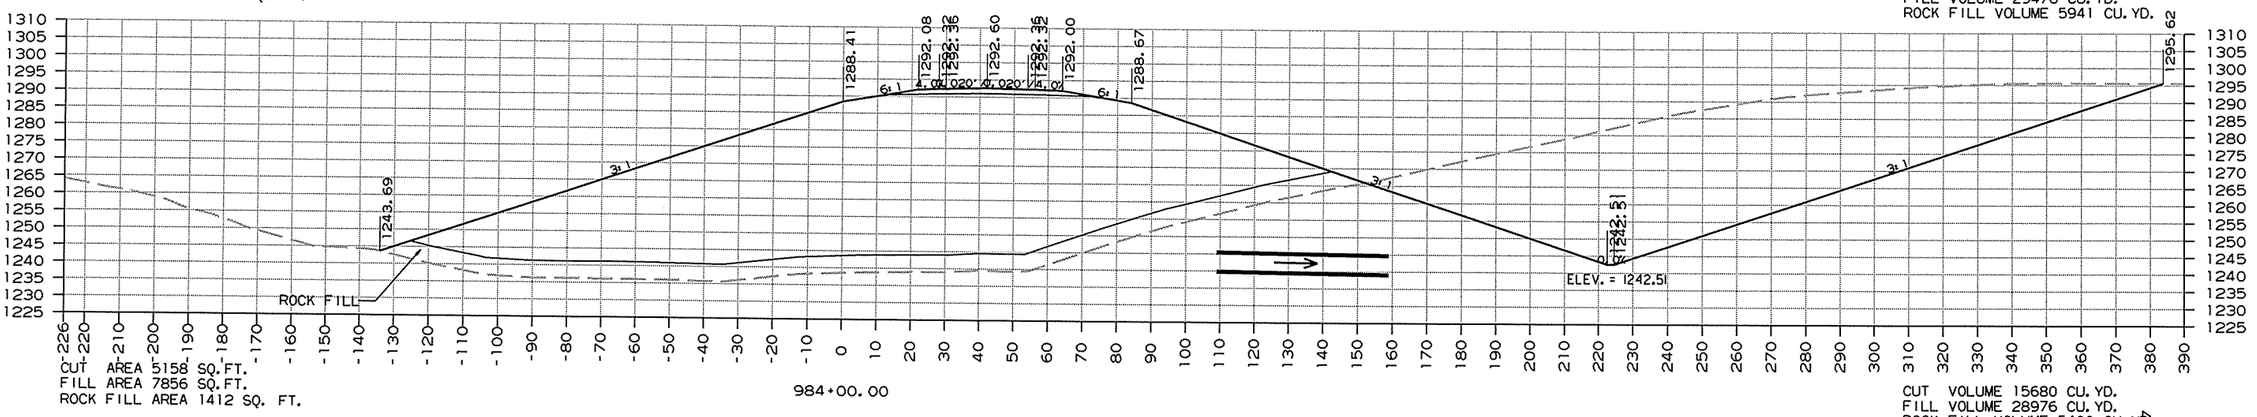

CUT AREA 5158 SQ.FT.
FILL AREA 7856 SQ.FT.
ROCK FILL AREA 1412 SQ. FT.

CUT VOLUME 15680 CU. YD.
FILL VOLUME 28976 CU. YD.
ROCK FILL VOLUME 5400 CU. YD.

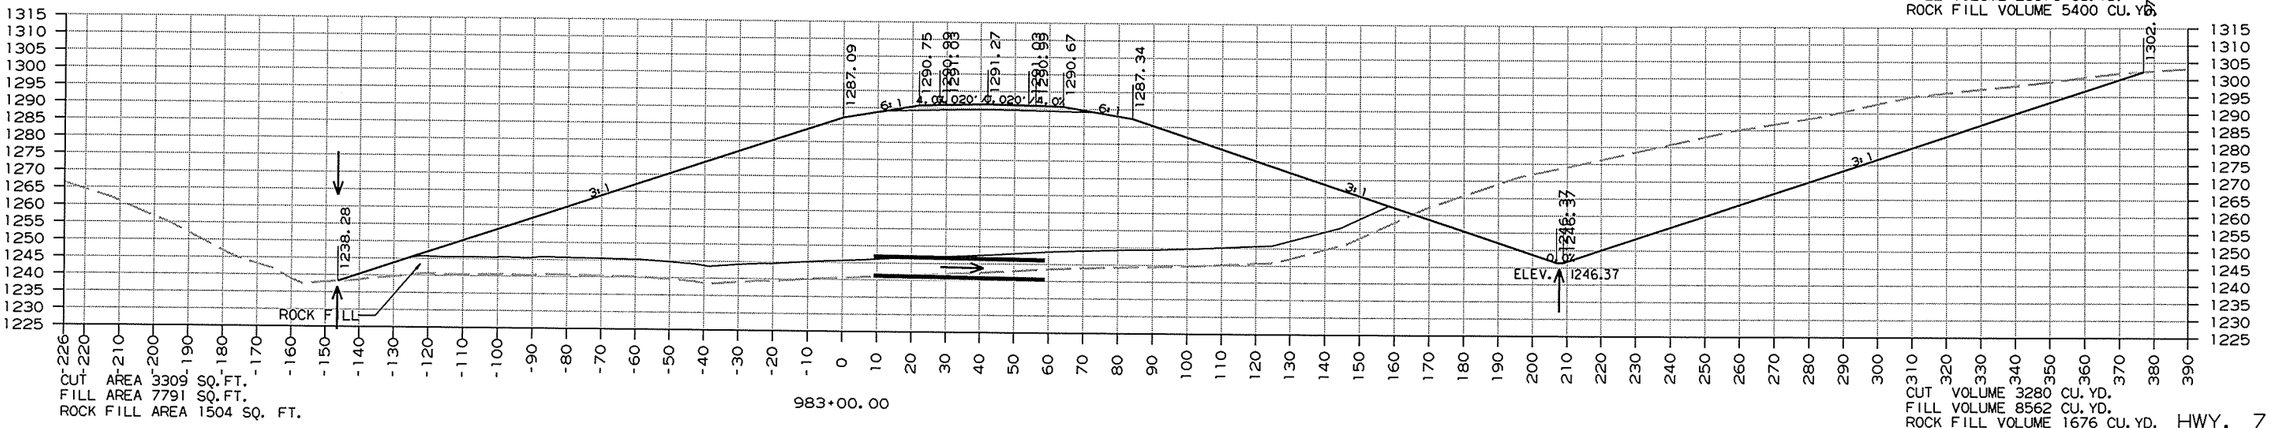

CUT AREA 3309 SQ.FT.
FILL AREA 7791 SQ.FT.
ROCK FILL AREA 1504 SQ. FT.

CUT VOLUME 3280 CU. YD.
FILL VOLUME 8562 CU. YD.
ROCK FILL VOLUME 1676 CU. YD.

CROSS SECTION STA. 983+00 TO STA. 984+92


HWY. 71

12/26/2013

RCA0904.DGN

DATE REVISED	DATE FILMED	DATE REVISED	DATE FILMED	FED.RD. DIST.NO.	STATE	FED.AID PROJ.NO.	SHEET NO.	TOTAL SHEETS
				6	ARK.			
				JOB NO.		CA0904	471	636

(2) CROSS SECTIONS

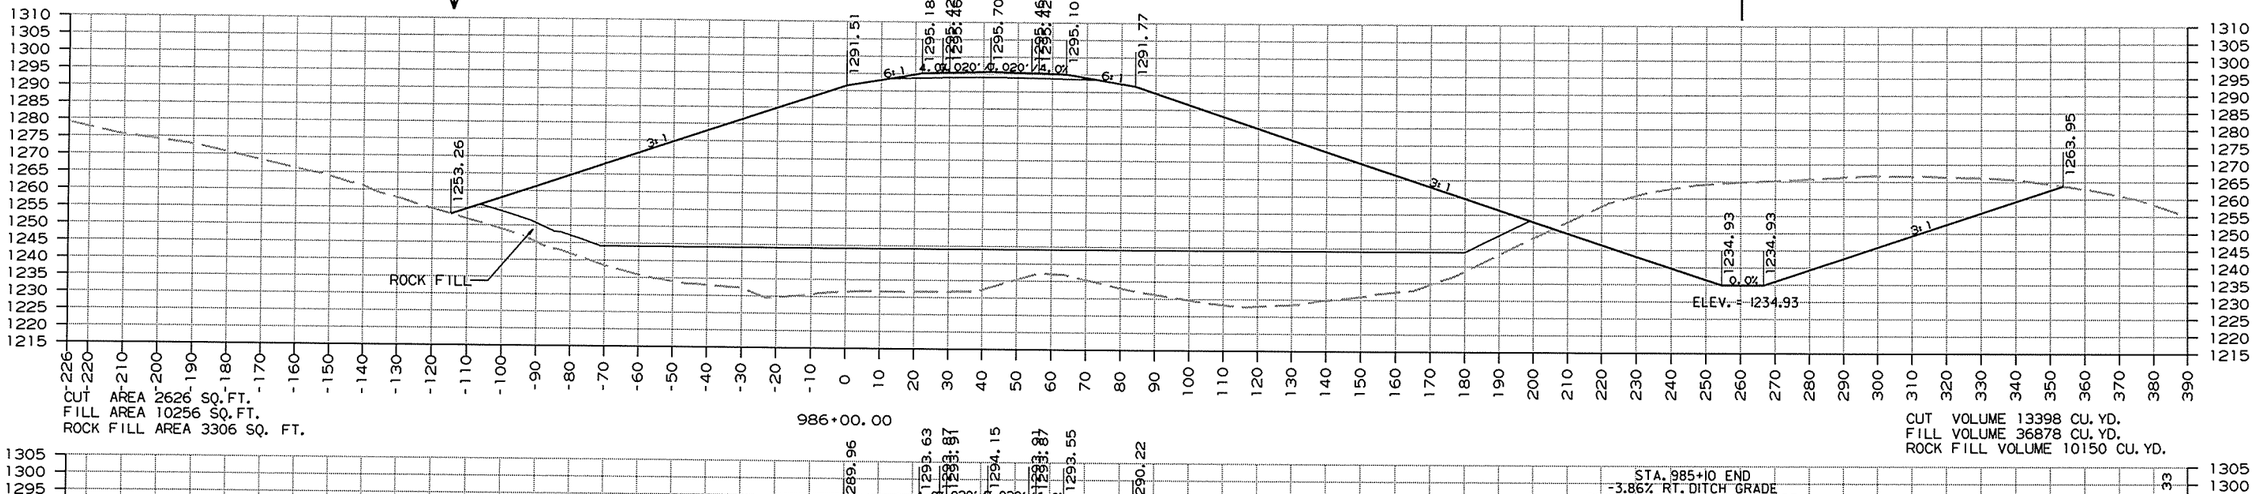


CROSS SECTION STA. 985+00 TO STA. 986+00 HWY. 71

RCA0904.DGN 12/26/2013


DATE REVISED	DATE FILMED	DATE REVISED	DATE FILMED	FED.RD. DIST.NO.	STATE	FED.AID PROJ.NO.	SHEET NO.	TOTAL SHEETS
				6	ARK.			
				JOB NO.		CA0904	472	636

(2) CROSS SECTIONS

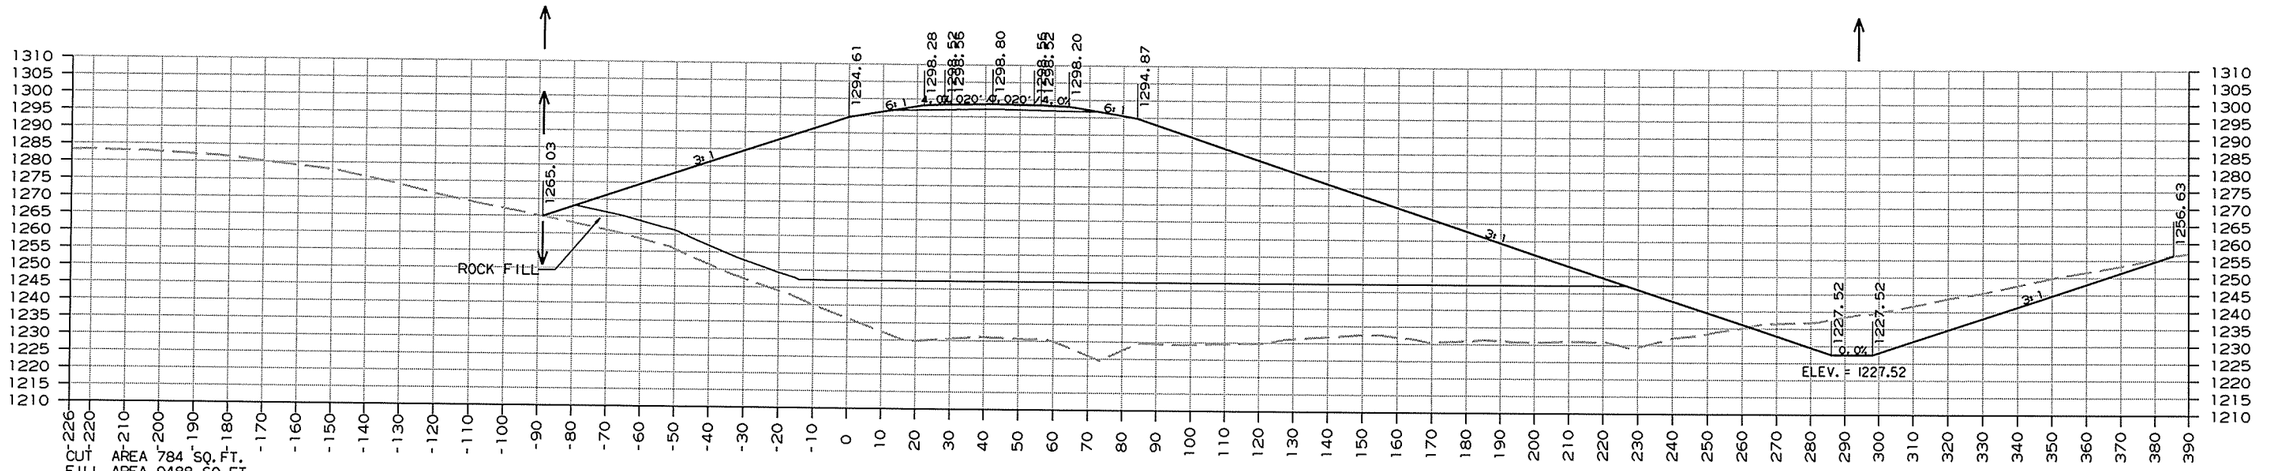

CUT AREA 784 SQ. FT.
FILL AREA 9488 SQ. FT.
ROCK FILL AREA 4592 SQ. FT.

CUT VOLUME 2220 CU. YD.
FILL VOLUME 35691 CU. YD.
ROCK FILL VOLUME 15476 CU. YD.

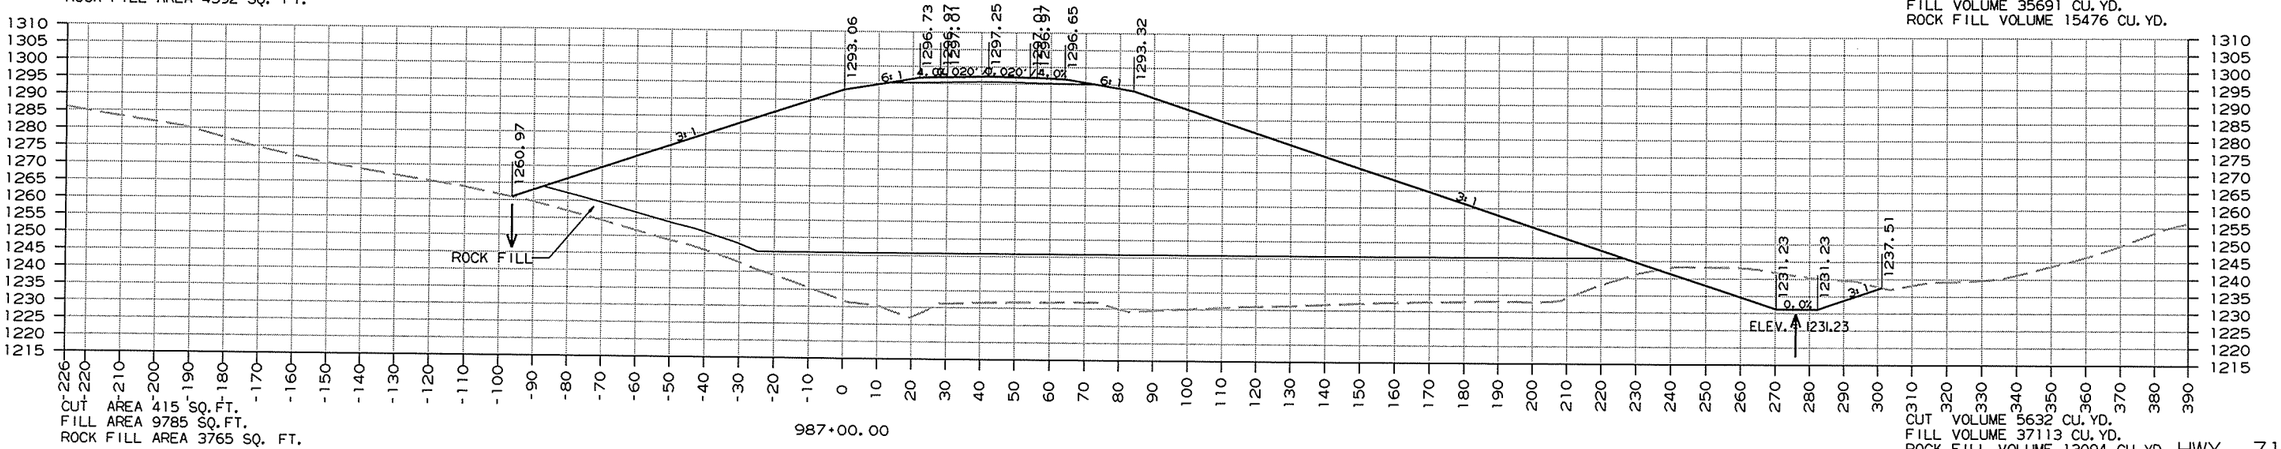

CUT AREA 415 SQ. FT.
FILL AREA 9785 SQ. FT.
ROCK FILL AREA 3765 SQ. FT.

CUT VOLUME 5632 CU. YD.
FILL VOLUME 37113 CU. YD.
ROCK FILL VOLUME 13094 CU. YD.

CROSS SECTION STA. 987+00 TO STA. 988+00


HWY. 71

12/26/2013

RCA0904.DGN

DATE REVISED	DATE FILMED	DATE REVISED	DATE FILMED	FED.RD. DIST.NO.	STATE	FED.AID PROJ.NO.	SHEET NO.	TOTAL SHEETS
				6	ARK.			
				JOB NO.		CA0904	473	636

(2) CROSS SECTIONS

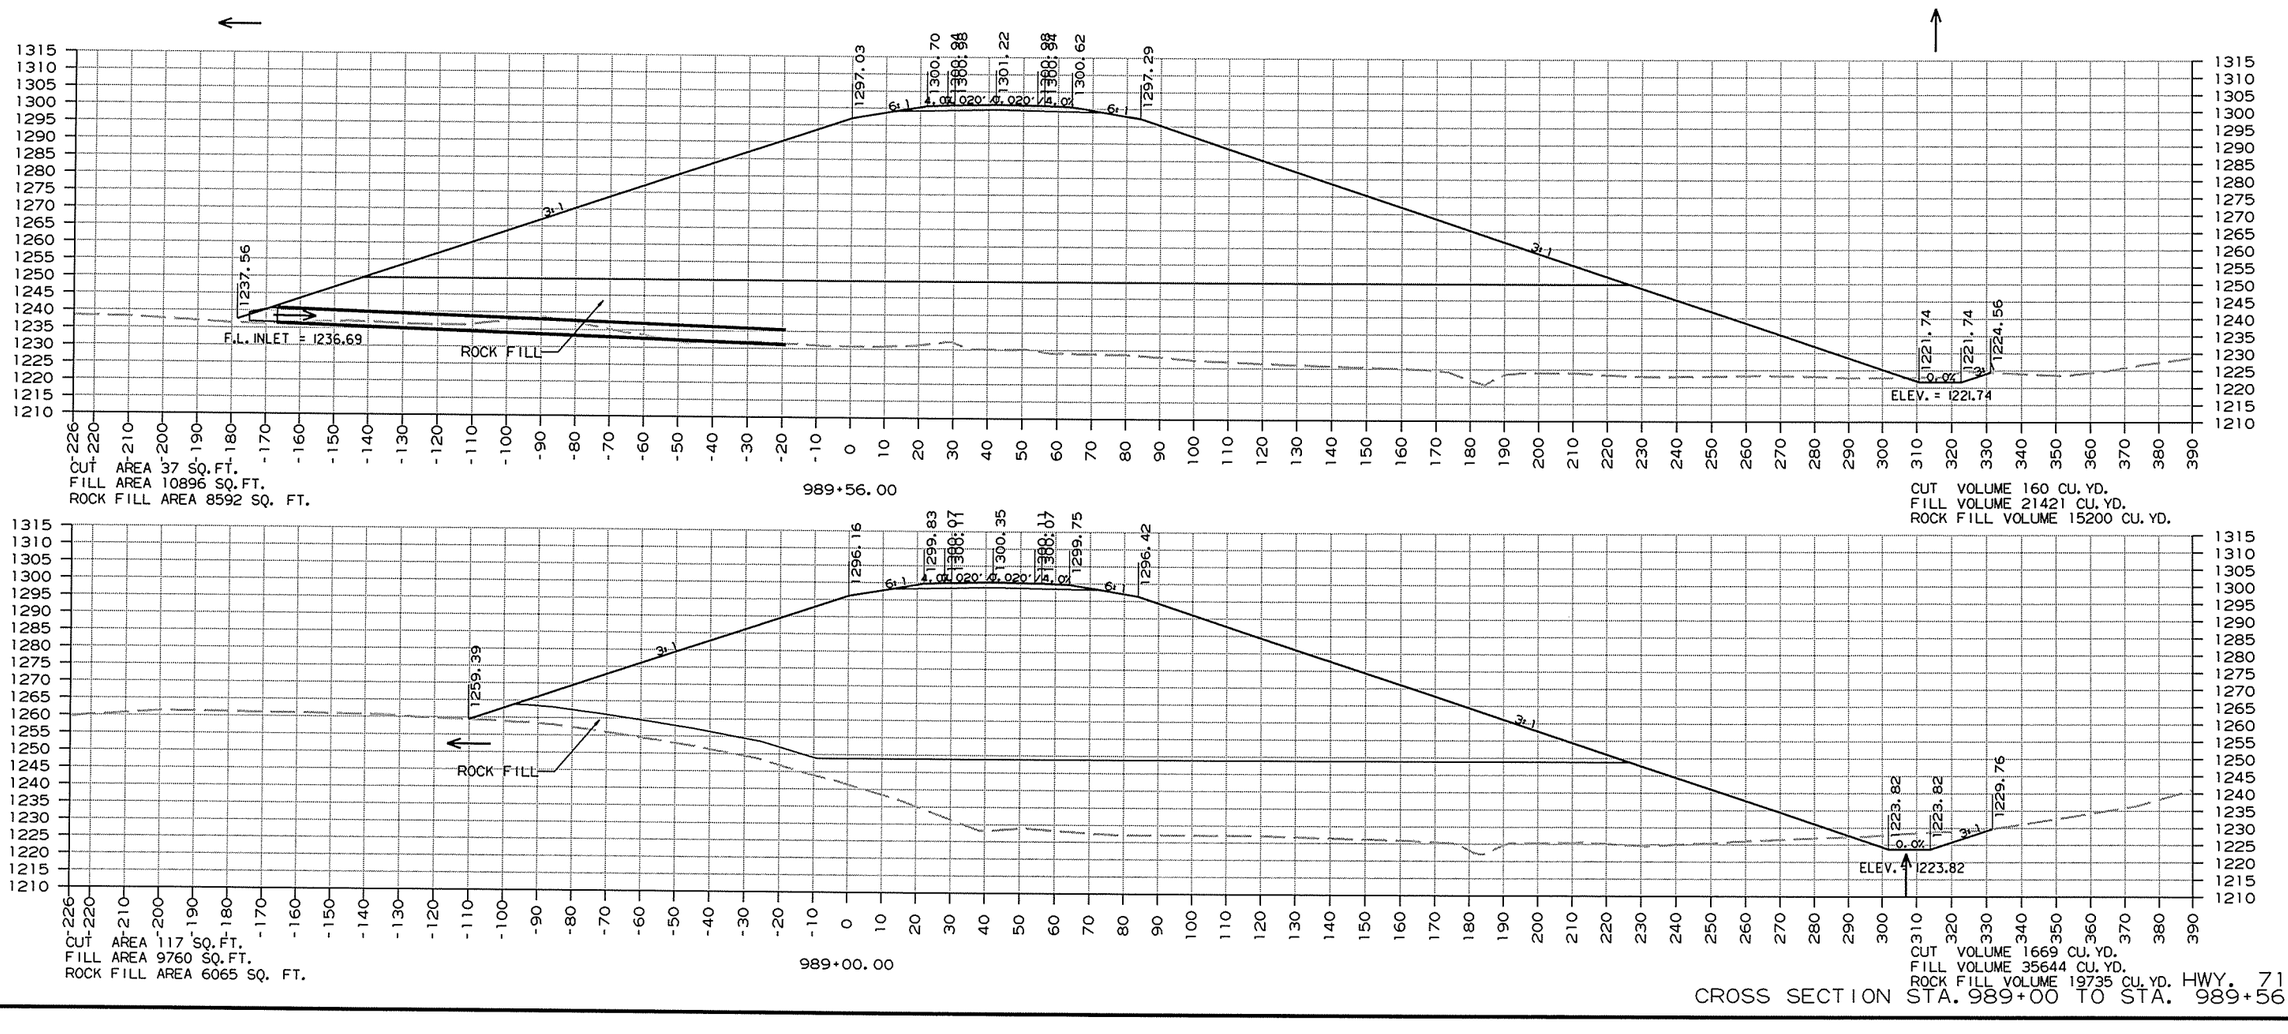

CROSS SECTION STA. 989+00 TO STA. 989+56


HWY. 71

12/26/2013

RCA0904.DGN

DATE REVISED	DATE FILMED	DATE REVISED	DATE FILMED	FED.RD. DIST.NO.	STATE	FED.AID PROJ.NO.	SHEET NO.	TOTAL SHEETS
				6	ARK.			
				JOB NO.		CA0904	474	636

(2) CROSS SECTIONS

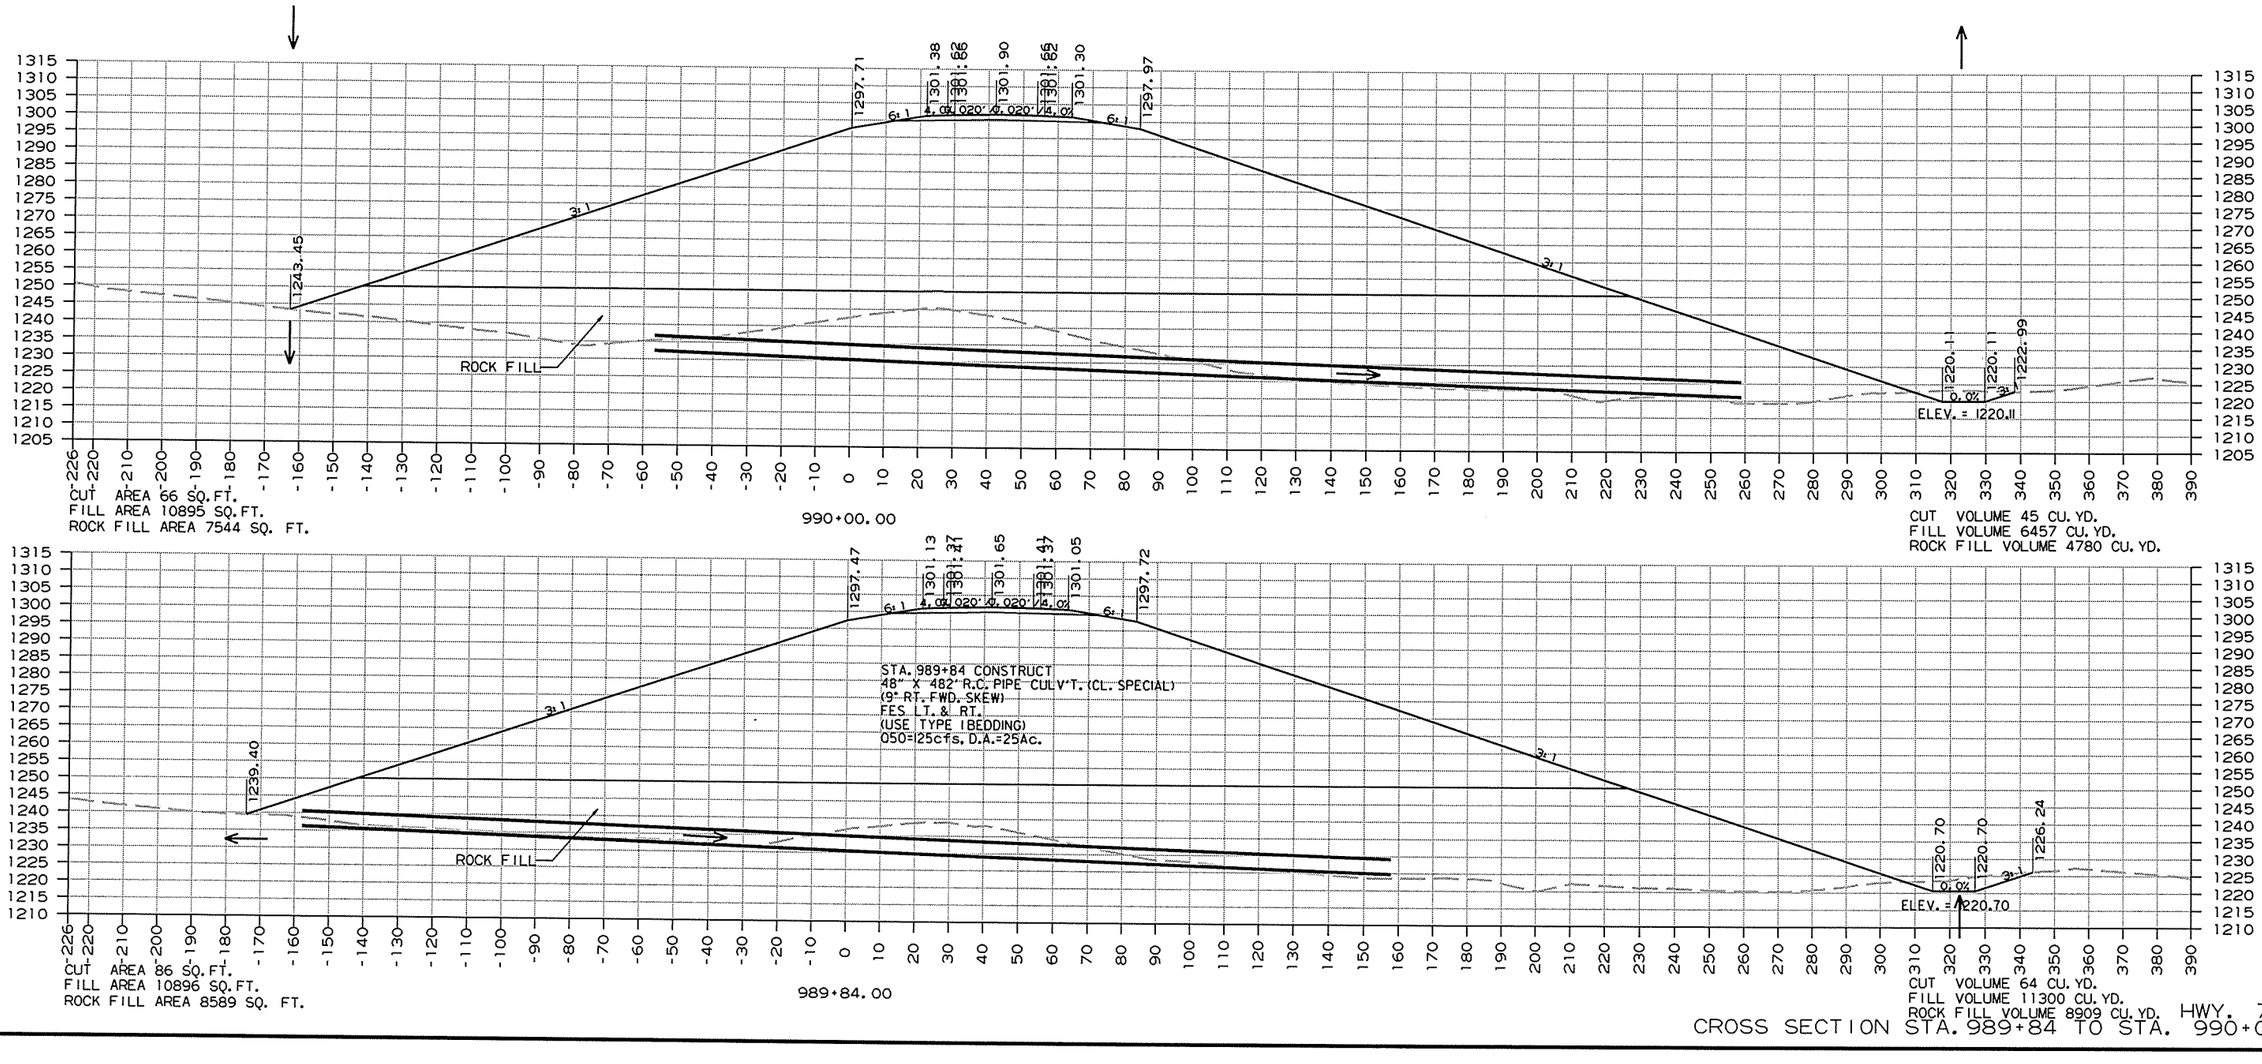



CROSS SECTION STA. 989+84 TO STA. 990+00 HWY. 71

RCA0904.DGN 12/26/2013

DATE REVISED	DATE FILMED	DATE REVISED	DATE FILMED	FED.RD. DIST.NO.	STATE	FED.AID PROJ.NO.	SHEET NO.	TOTAL SHEETS
				6	ARK.			
				JOB NO.		CA0904	475	636

(2) CROSS SECTIONS

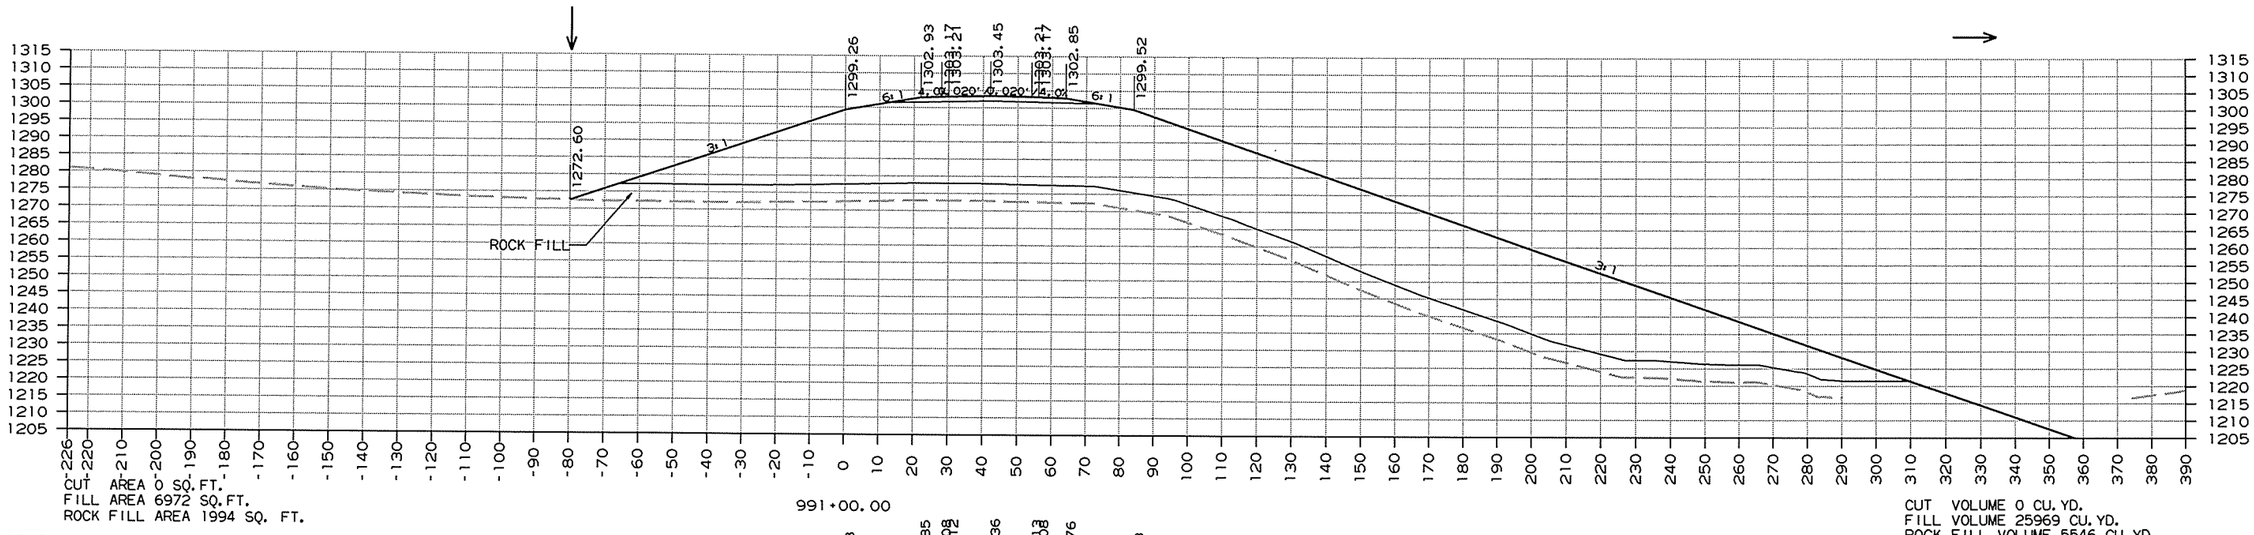

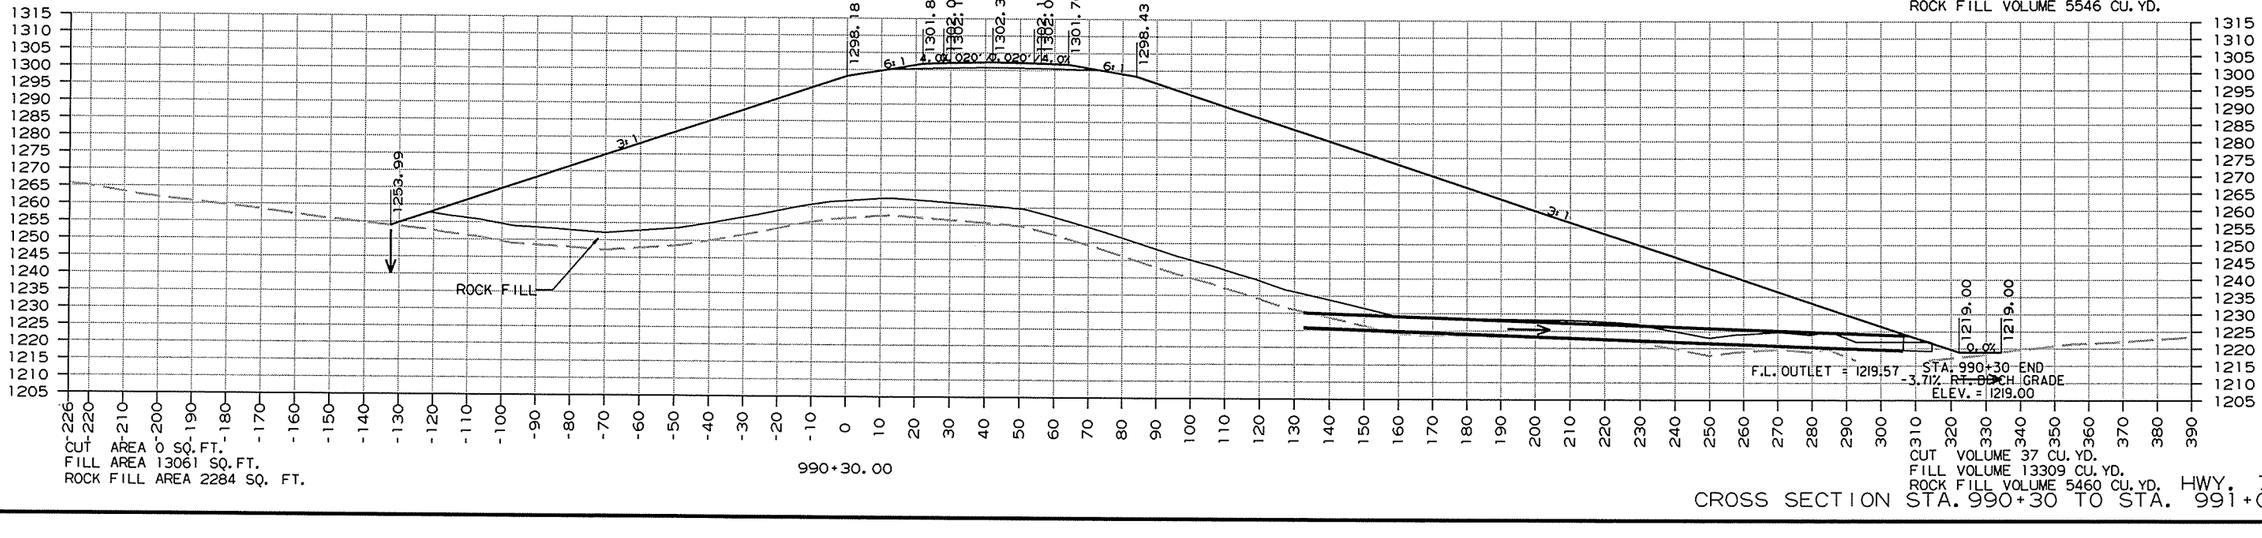


CROSS SECTION STA. 990+30 TO STA. 991+00 HWY. 71

RCA0904.DGN 12/26/2013

DATE REVISED	DATE FILMED	DATE REVISED	DATE FILMED	FED.RD. DIST.NO.	STATE	FED.AID PROJ.NO.	SHEET NO.	TOTAL SHEETS
				6	ARK.			
				JOB NO.		CA0904	476	636

(2) CROSS SECTIONS

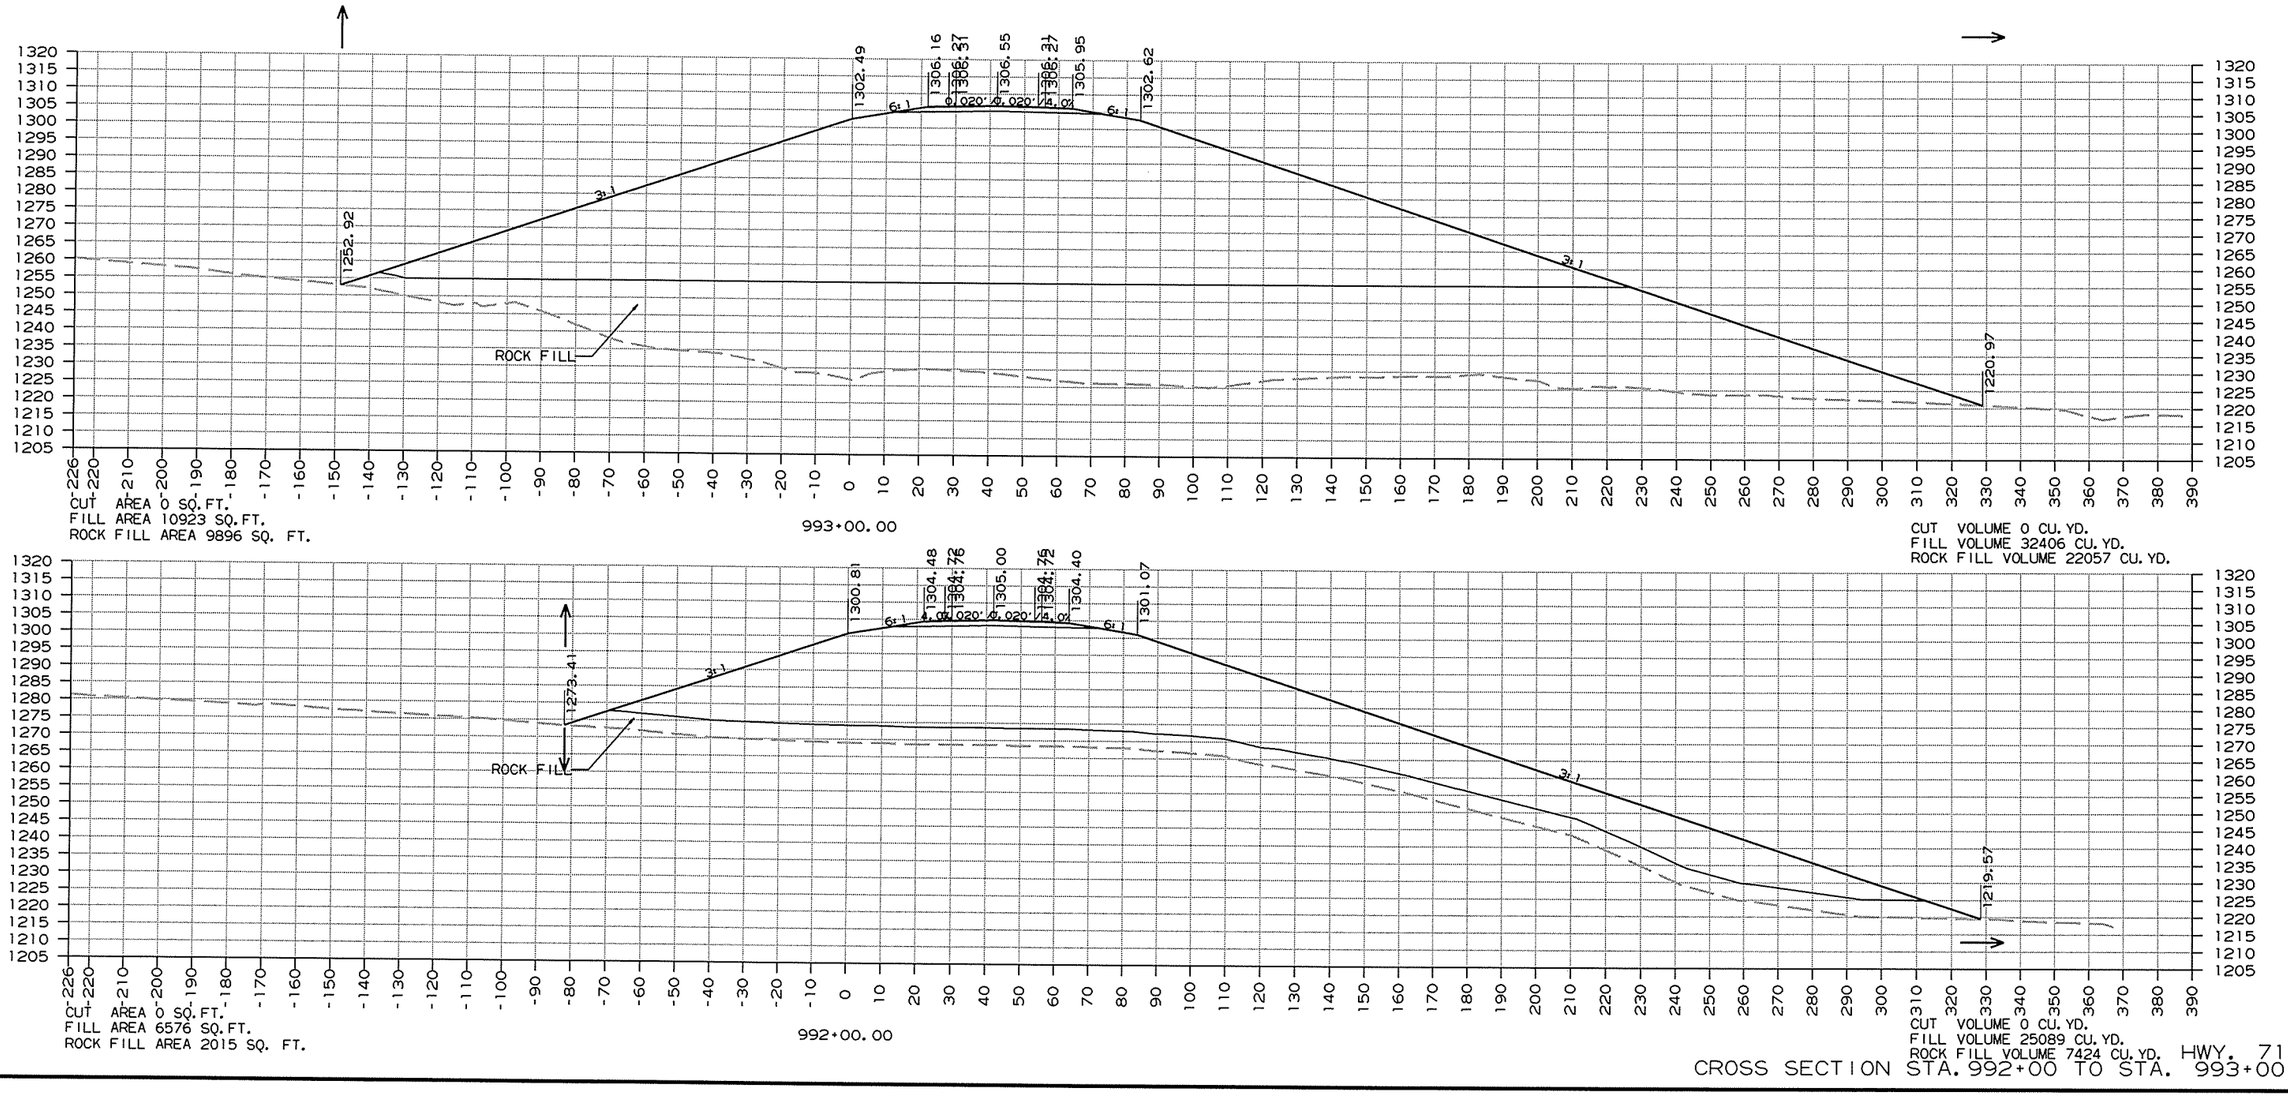


CROSS SECTION STA. 992+00 TO STA. 993+00

HWY. 71

RCA0904.DGN 12/26/2013

DATE REVISED	DATE FILMED	DATE REVISED	DATE FILMED	FED.RD. DIST.NO.	STATE	FED.AID PROJ.NO.	SHEET NO.	TOTAL SHEETS
				6	ARK.			
				JOB NO.		CA0904	477	636

(2) CROSS SECTIONS

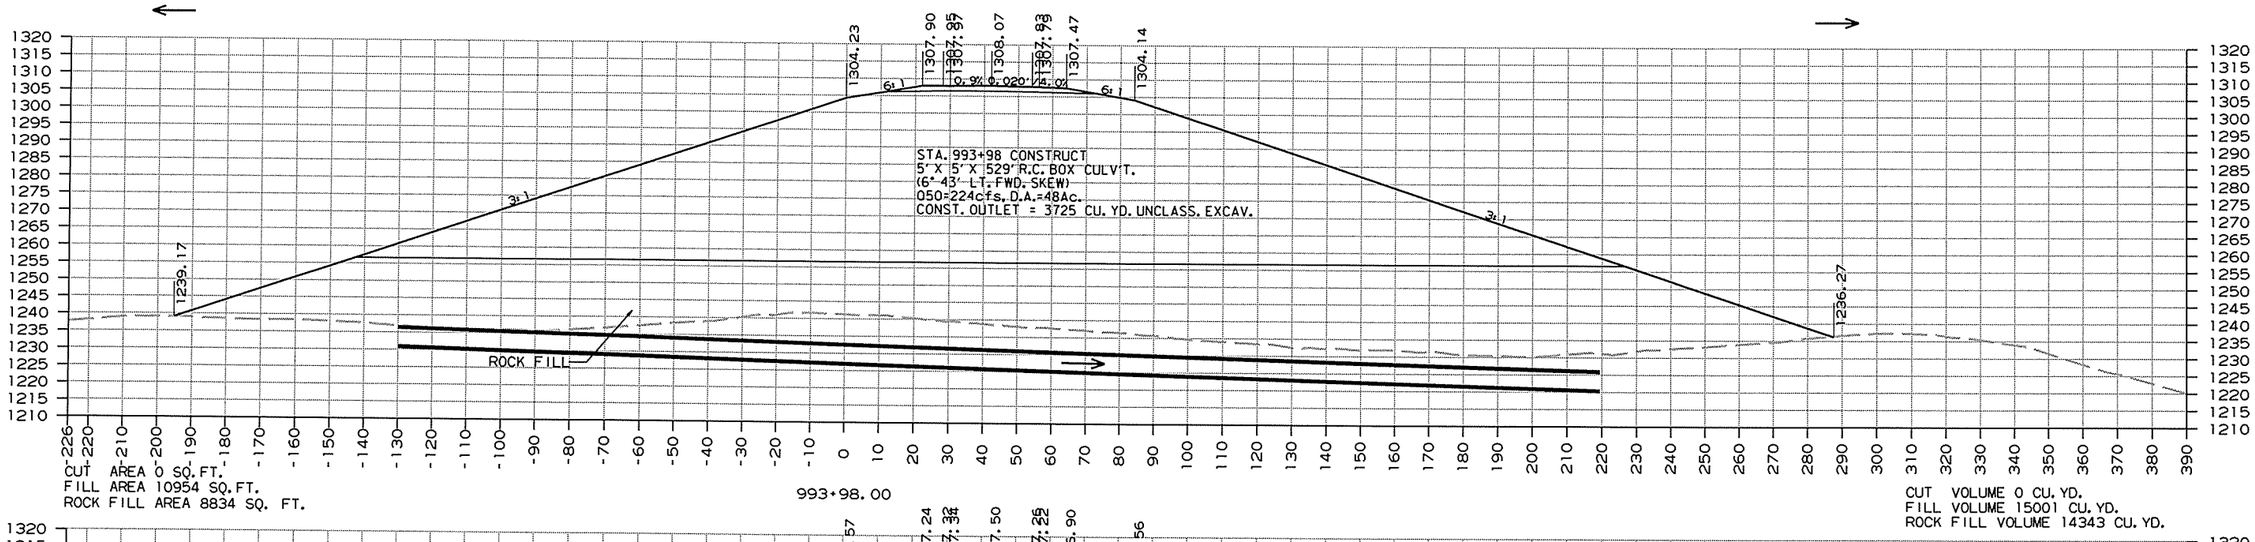


CROSS SECTION STA. 993+61 TO STA. 993+98 HWY. 71


12/26/2013

RCA0904.DGN

DATE REVISED	DATE FILMED	DATE REVISED	DATE FILMED	FED.RD. DIST.NO.	STATE	FED.AID PROJ.NO.	SHEET NO.	TOTAL SHEETS
				6	ARK.			
				JOB NO.		CA0904	478	636

(2) CROSS SECTIONS

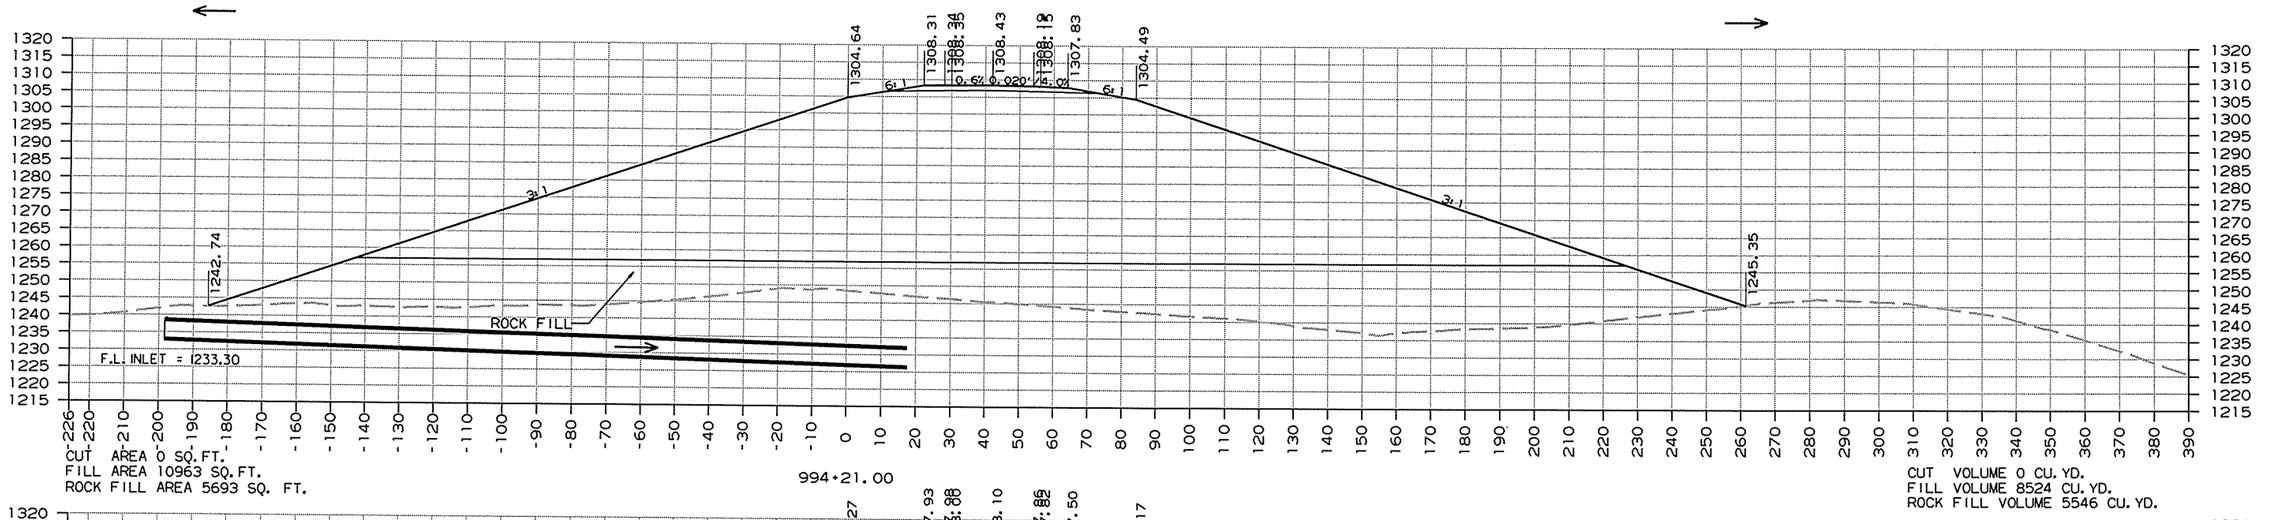

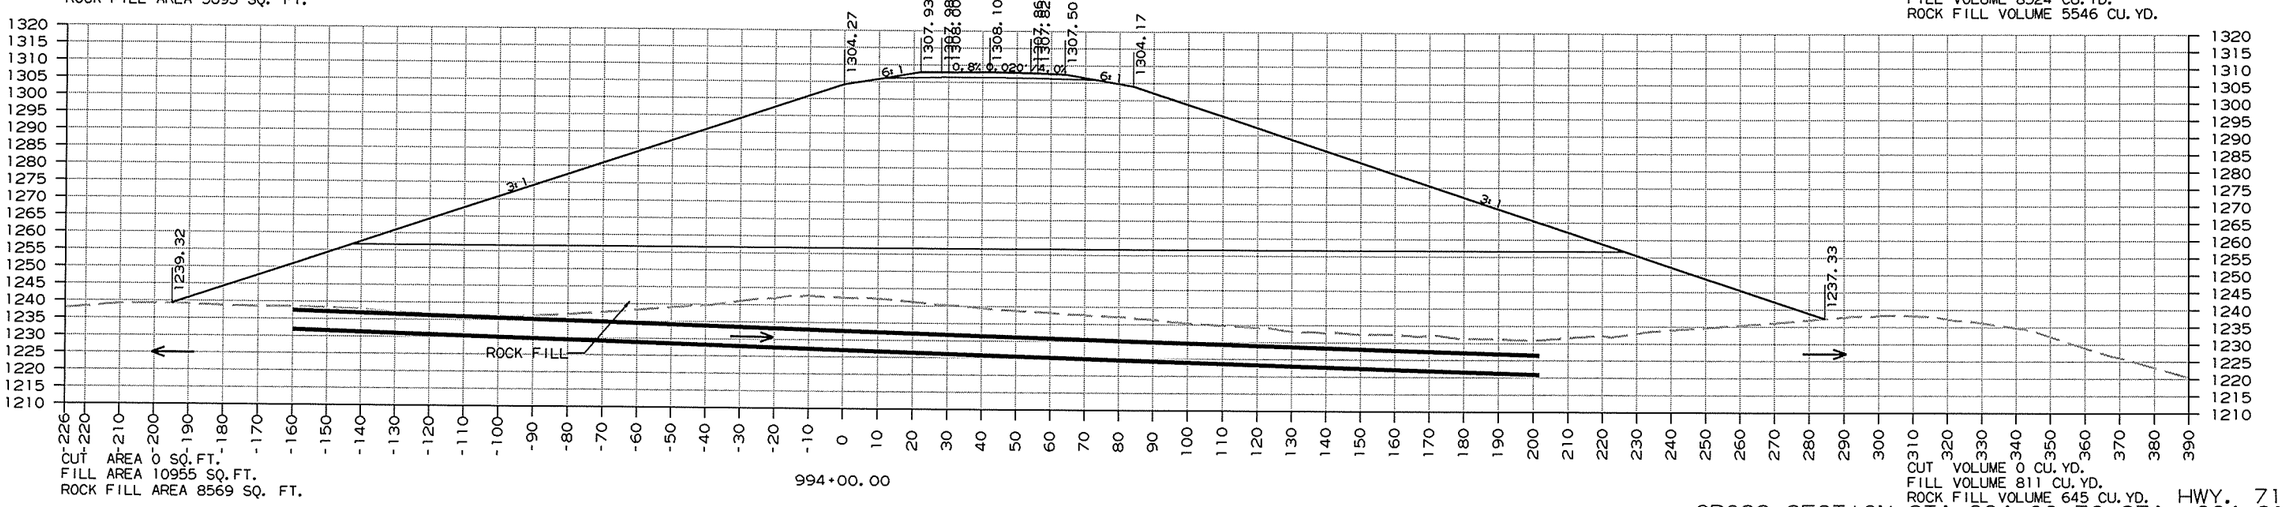


HWY. 71
CROSS SECTION STA. 994+00 TO STA. 994+21

12/26/2013

RCA0904.DGN

DATE REVISED	DATE FILMED	DATE REVISED	DATE FILMED	FED.RD. DST.NO.	STATE	FED.AID PROJ.NO.	SHEET NO.	TOTAL SHEETS
				6	ARK.			
				JOB NO.		CA0904	479	636

(2) CROSS SECTIONS

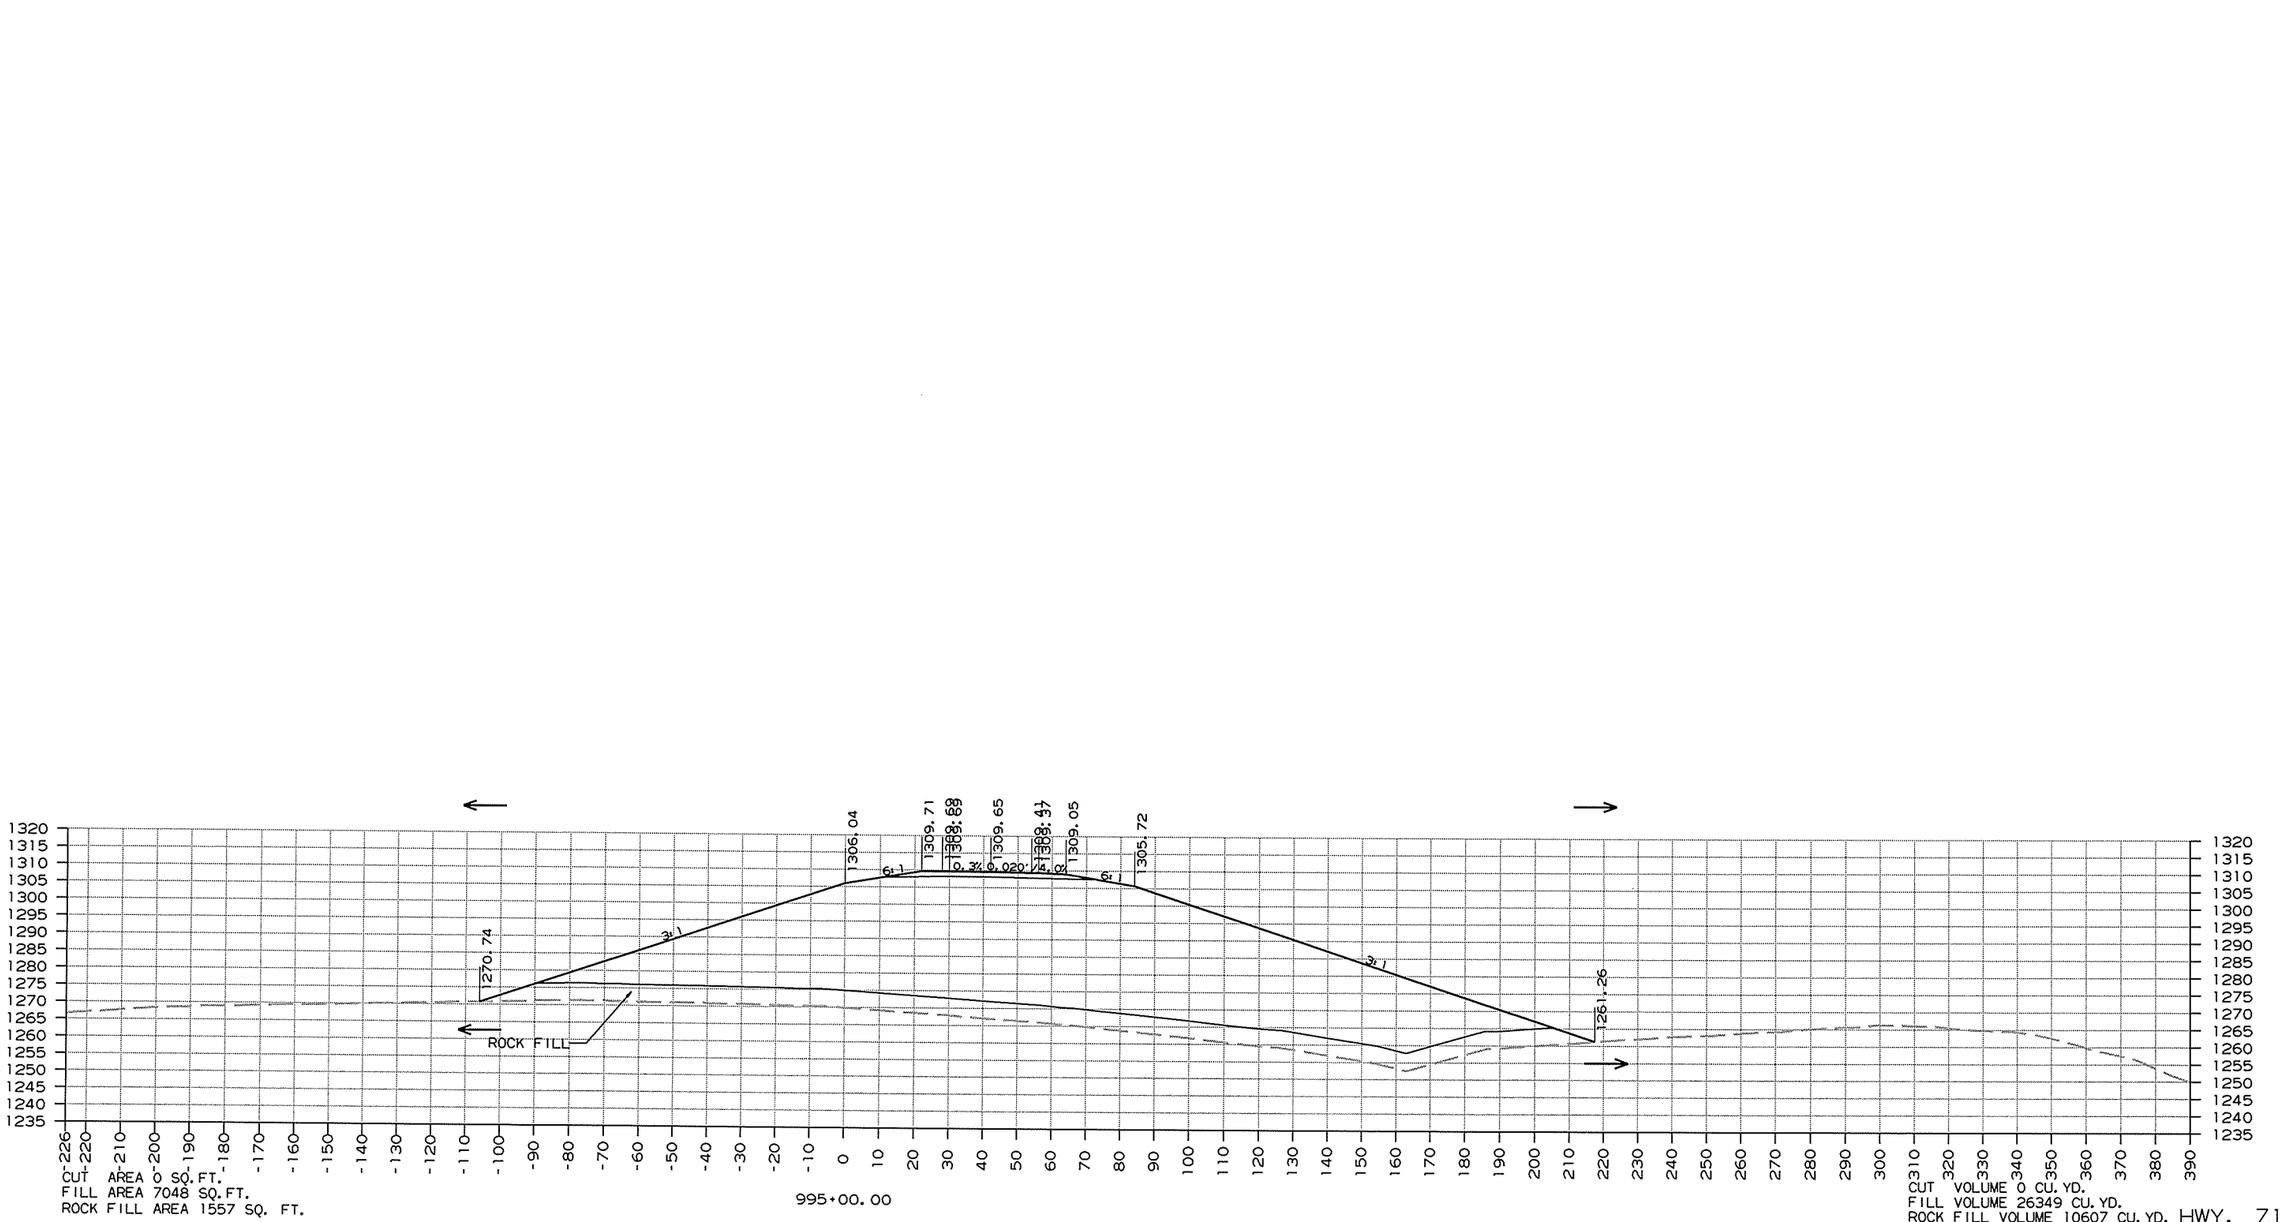


CROSS SECTION STA. 995+00 TO STA. 995+00 HWY. 71

RCA0904.DGN 12/26/2013

DATE REVISED	DATE FILMED	DATE REVISED	DATE FILMED	FED.RD. DIST.NO.	STATE	FED.AID PROJ.NO.	SHEET NO.	TOTAL SHEETS
				6	ARK.			
				JOB NO.		CA0904	480	636

(2) CROSS SECTIONS

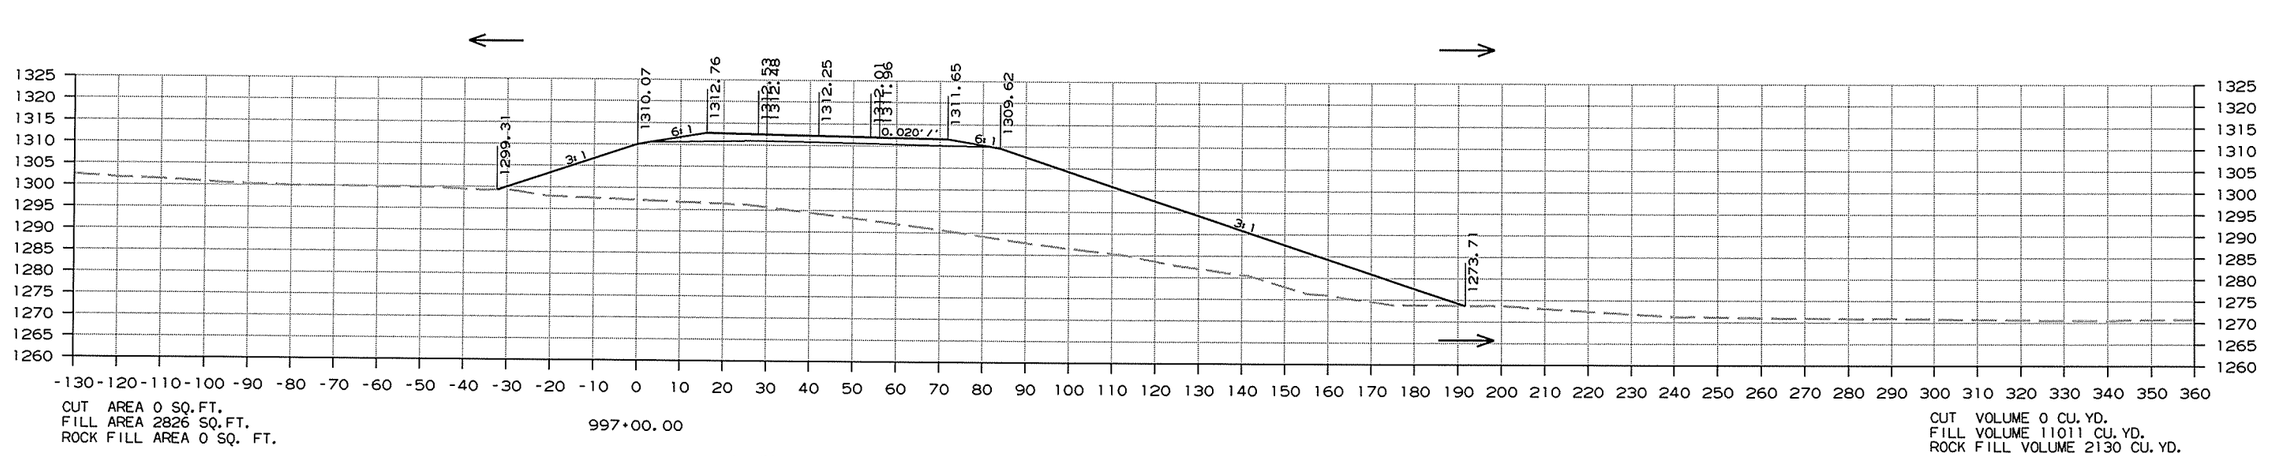


12/26/2013

RCA0904.DGN

CROSS SECTION STA. 996+00 TO STA. 997+00 HWY. 71

DATE REVISED	DATE FILMED	DATE REVISED	DATE FILMED	FED.RD. DIST.NO.	STATE	FED.AID PROJ.NO.	SHEET NO.	TOTAL SHEETS
				6	ARK.			
				JOB NO.		CA0904	481	636


(2) CROSS SECTIONS

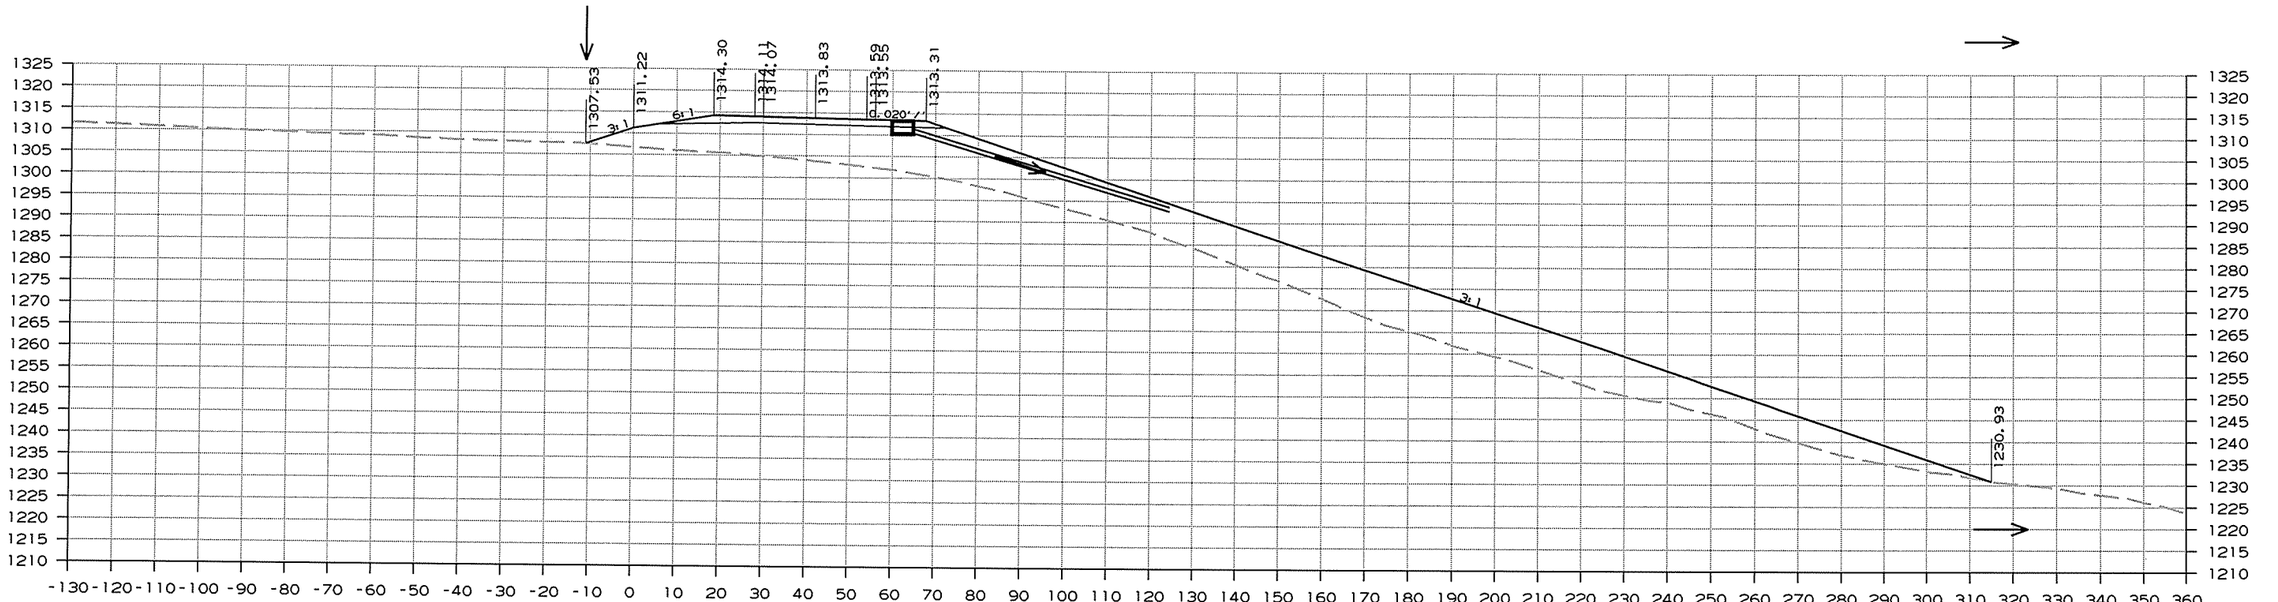

CUT AREA 0 SQ.FT.
FILL AREA 2597 SQ.FT.
ROCK FILL AREA 0 SQ. FT.

999+00.00

CUT VOLUME 0 CU.YD.
FILL VOLUME 16748 CU.YD.
ROCK FILL VOLUME 0 CU.YD.

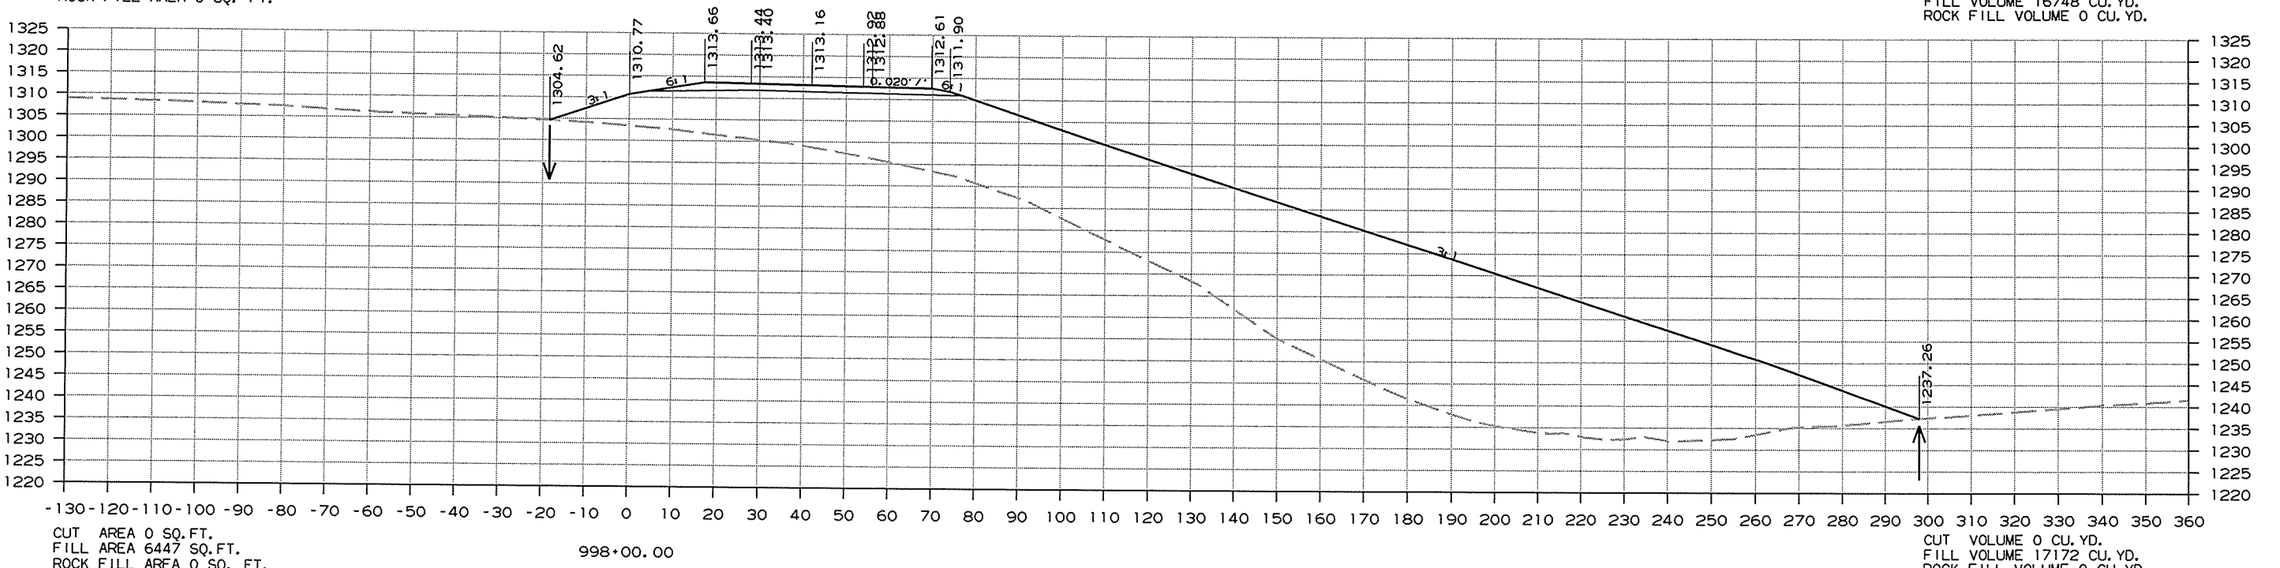

CUT AREA 0 SQ.FT.
FILL AREA 6447 SQ.FT.
ROCK FILL AREA 0 SQ. FT.

998+00.00

CUT VOLUME 0 CU.YD.
FILL VOLUME 17172 CU.YD.
ROCK FILL VOLUME 0 CU.YD.


HWY. 71
CROSS SECTION STA. 998+00 TO STA. 999+00

12/26/2013

RCA0904.DGN

DATE REVISED	DATE FILMED	DATE REVISED	DATE FILMED	FED.RD. DIST.NO.	STATE	FED.AID PROJ.NO.	SHEET NO.	TOTAL SHEETS
				6	ARK.			
				JOB NO.		CA0904	482	636

(2) CROSS SECTIONS

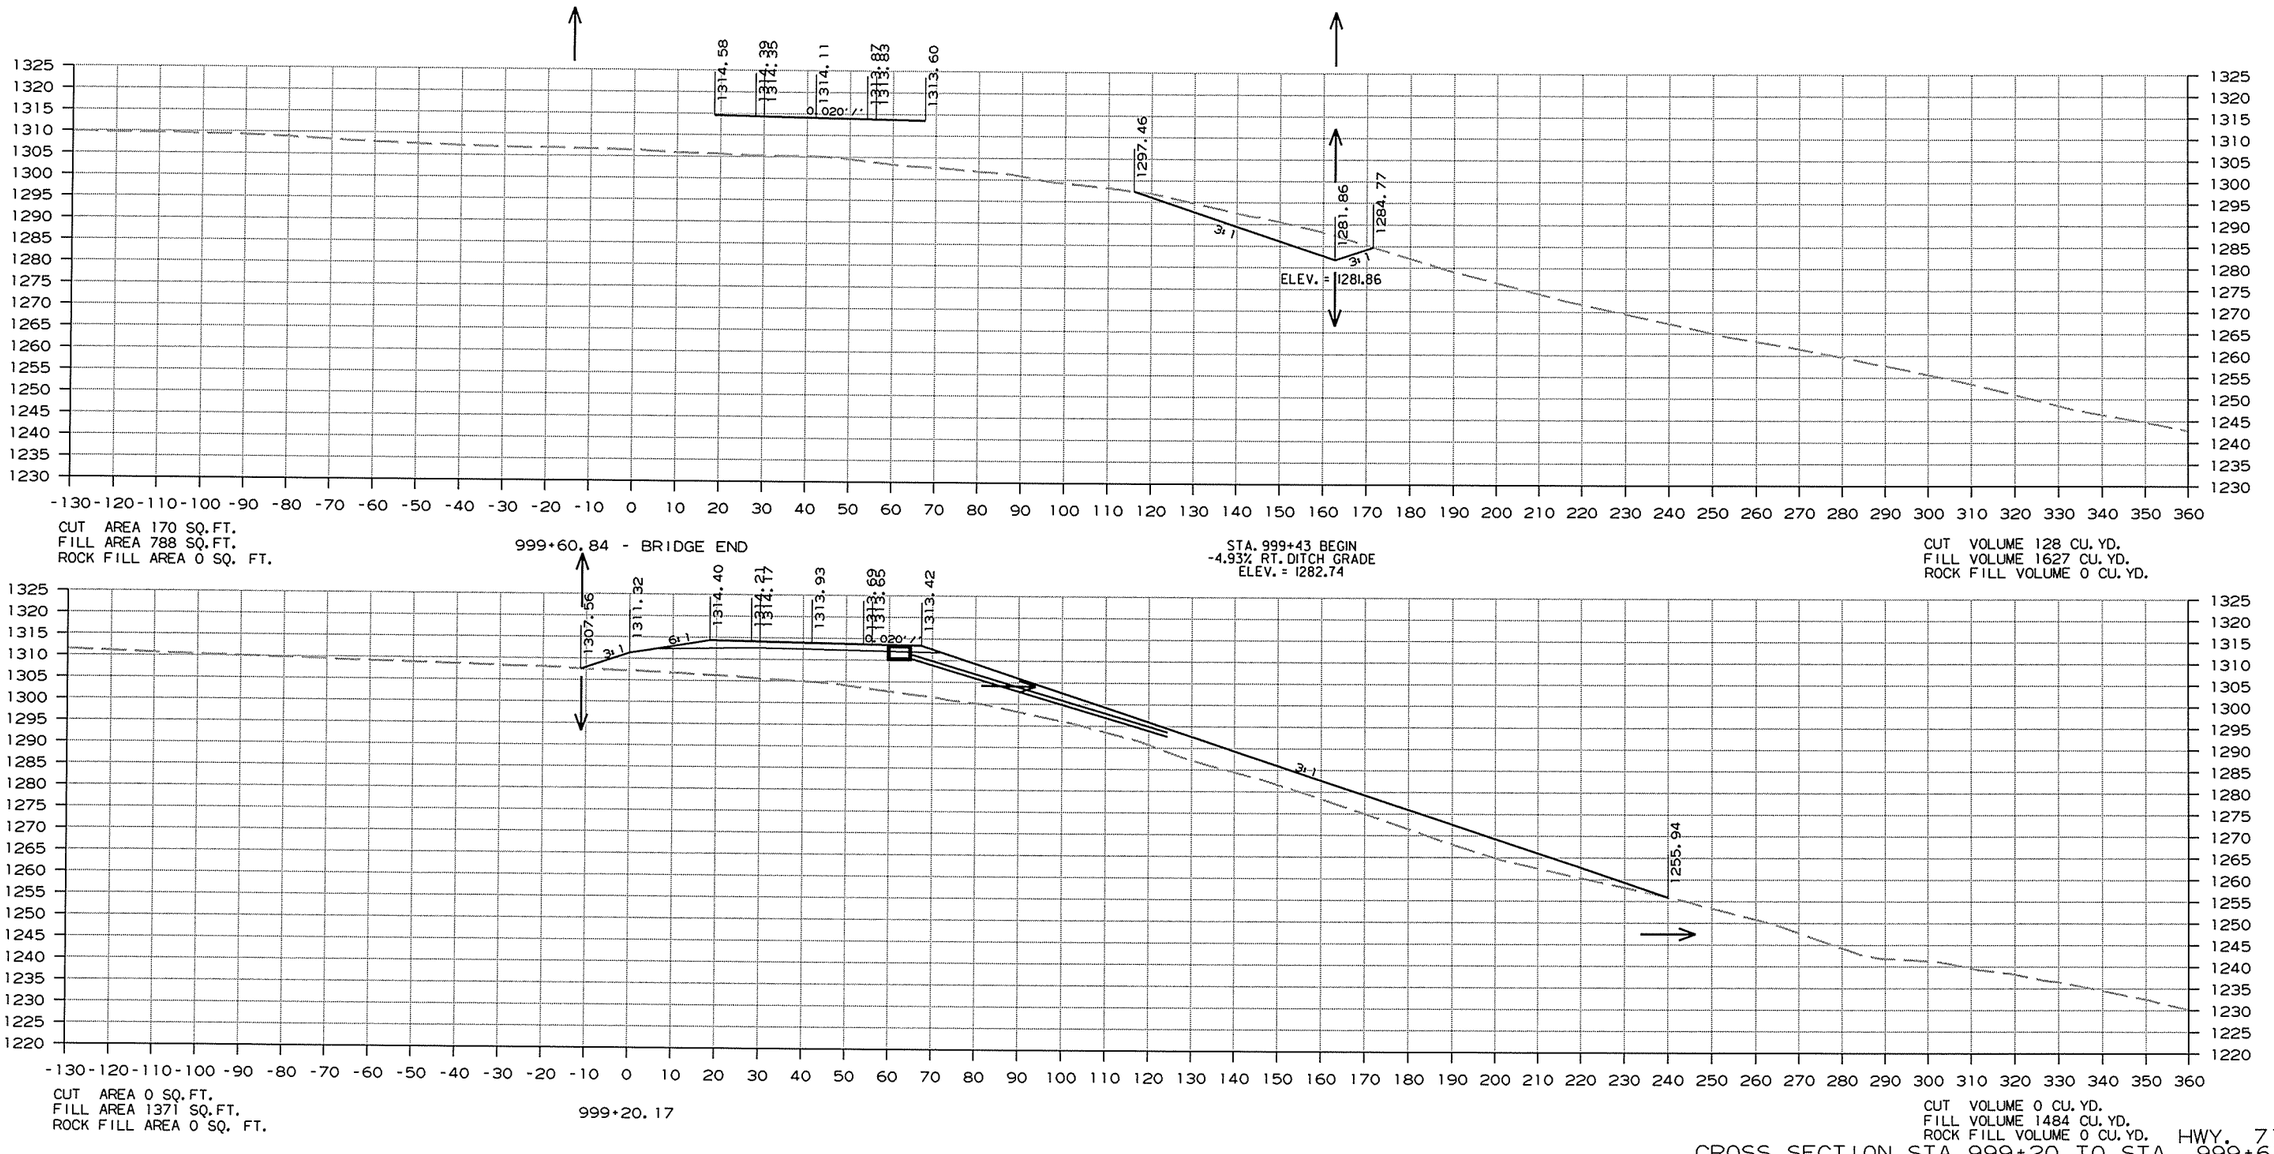


12/26/2013

RCA0904.DGN

HWY. 71
CROSS SECTION STA. 999+20 TO STA. 999+61

DATE REVISED	DATE FILMED	DATE REVISED	DATE FILMED	FED.RD. DIST.NO.	STATE	FED.AID PROJ.NO.	SHEET NO.	TOTAL SHEETS
				6	ARK.			
				JOB NO.		CA0904	483	636

(2) CROSS SECTIONS

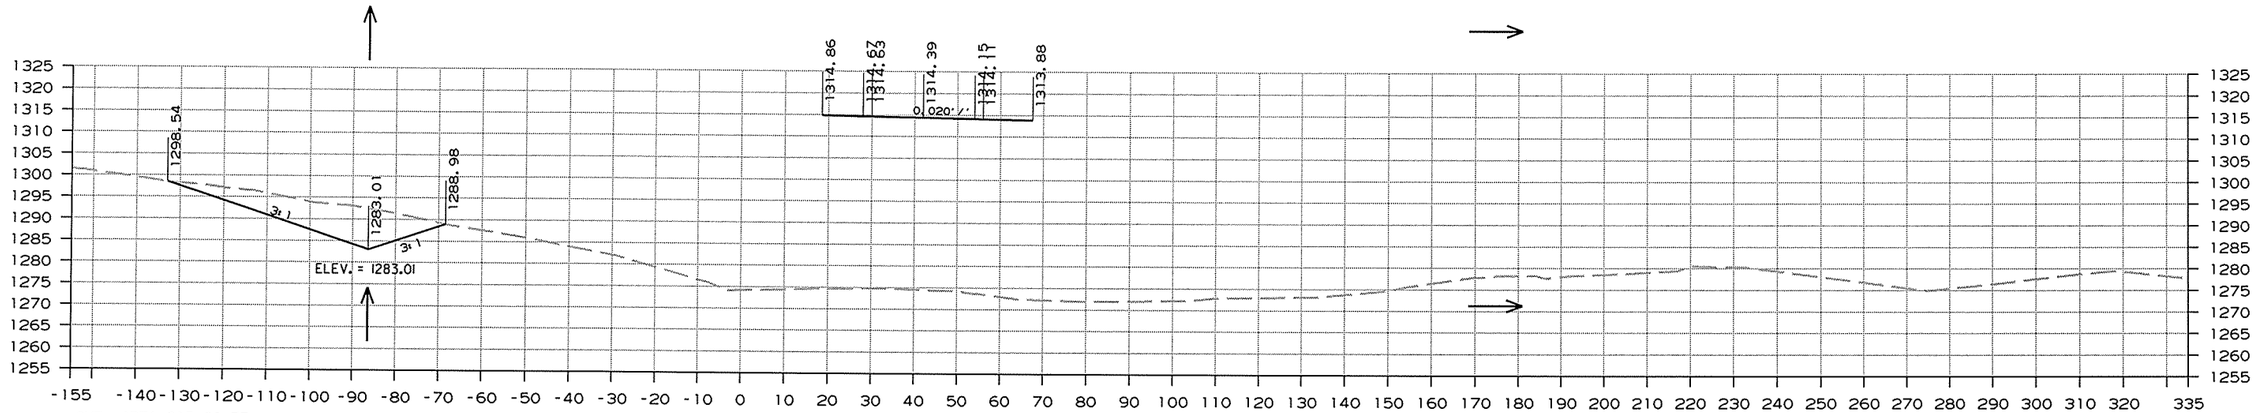


CUT AREA 315 SQ.FT.
FILL AREA 0 SQ.FT.
ROCK FILL AREA 6236 SQ. FT.

STA. 1001+20 BEGIN
-2.77% LT. DITCH GRADE
ELEV. = 1283.82

1001+49.16 - BRIDGE END

CUT VOLUME 364 CU. YD.
FILL VOLUME 0 CU. YD.
ROCK FILL VOLUME 7207 CU. YD.

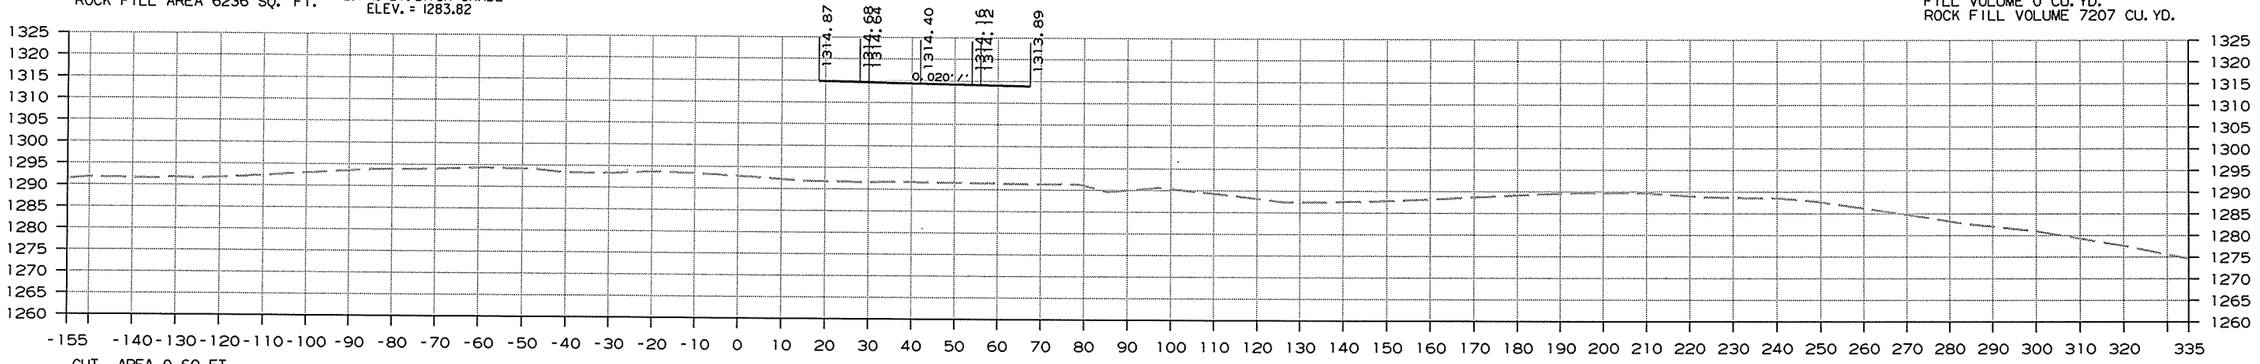


CUT AREA 0 SQ.FT.
FILL AREA 0 SQ.FT.
ROCK FILL AREA 0 SQ. FT.

C.L. HWY. 71 - STA. 1000+34.50
C.L. CO. RD. 739 - STA. 21+96.73

CUT VOLUME 824 CU. YD.
FILL VOLUME 0 CU. YD.
ROCK FILL VOLUME 0 CU. YD.

STA. 1000+83 END
-4.93% RT. DITCH GRADE
ELEV. = 1275.84

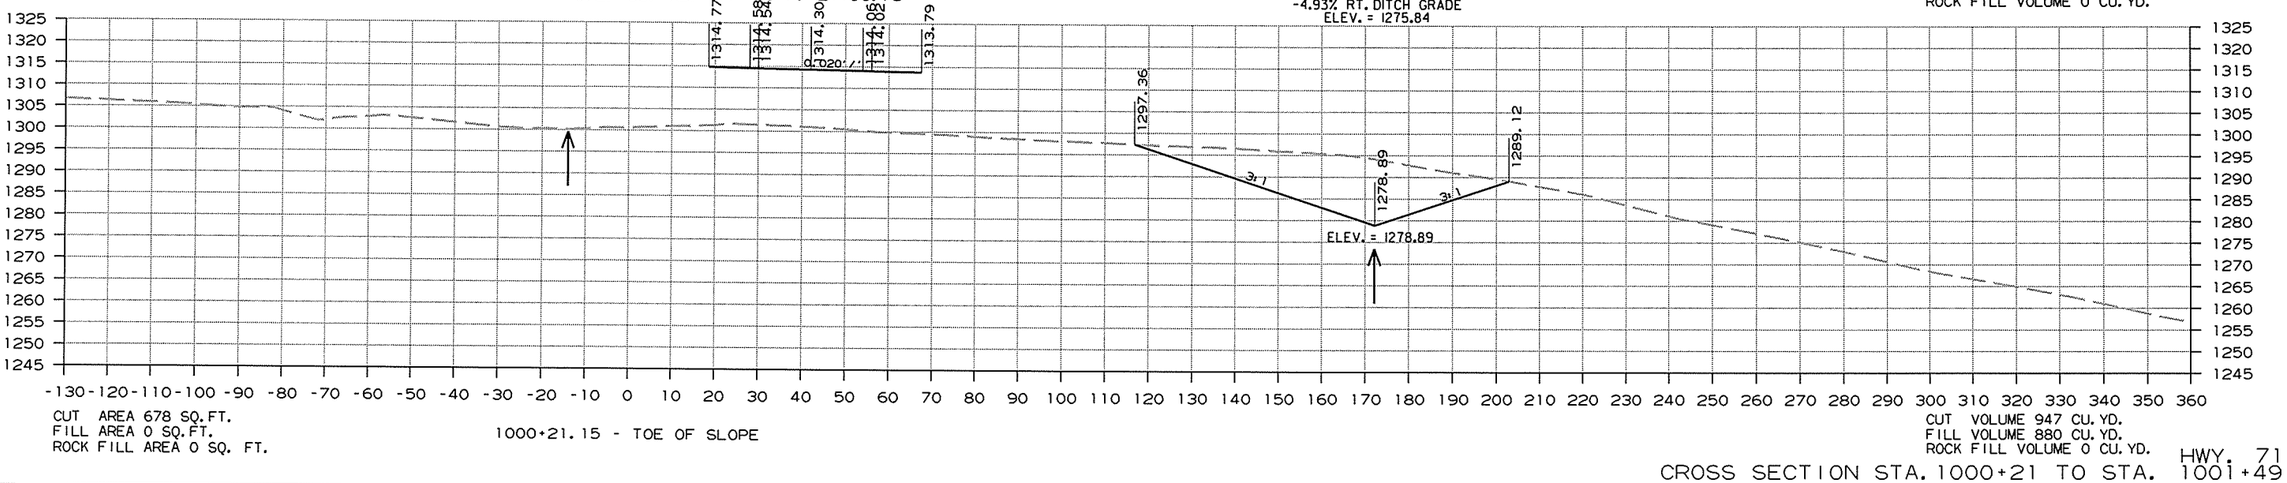

CUT AREA 678 SQ.FT.
FILL AREA 0 SQ.FT.
ROCK FILL AREA 0 SQ. FT.

1000+21.15 - TOE OF SLOPE

CUT VOLUME 947 CU. YD.
FILL VOLUME 880 CU. YD.
ROCK FILL VOLUME 0 CU. YD.

CROSS SECTION STA. 1000+21 TO STA. 1001+49


HWY. 71

12/26/2013

RCA0904.DGN

DATE REVISED	DATE FILMED	DATE REVISED	DATE FILMED	FED.RD. DIST.NO.	STATE	FED.AID PROJ.NO.	SHEET NO.	TOTAL SHEETS
				6	ARK.			
				JOB NO.		CA0904	484	636


(2) CROSS SECTIONS

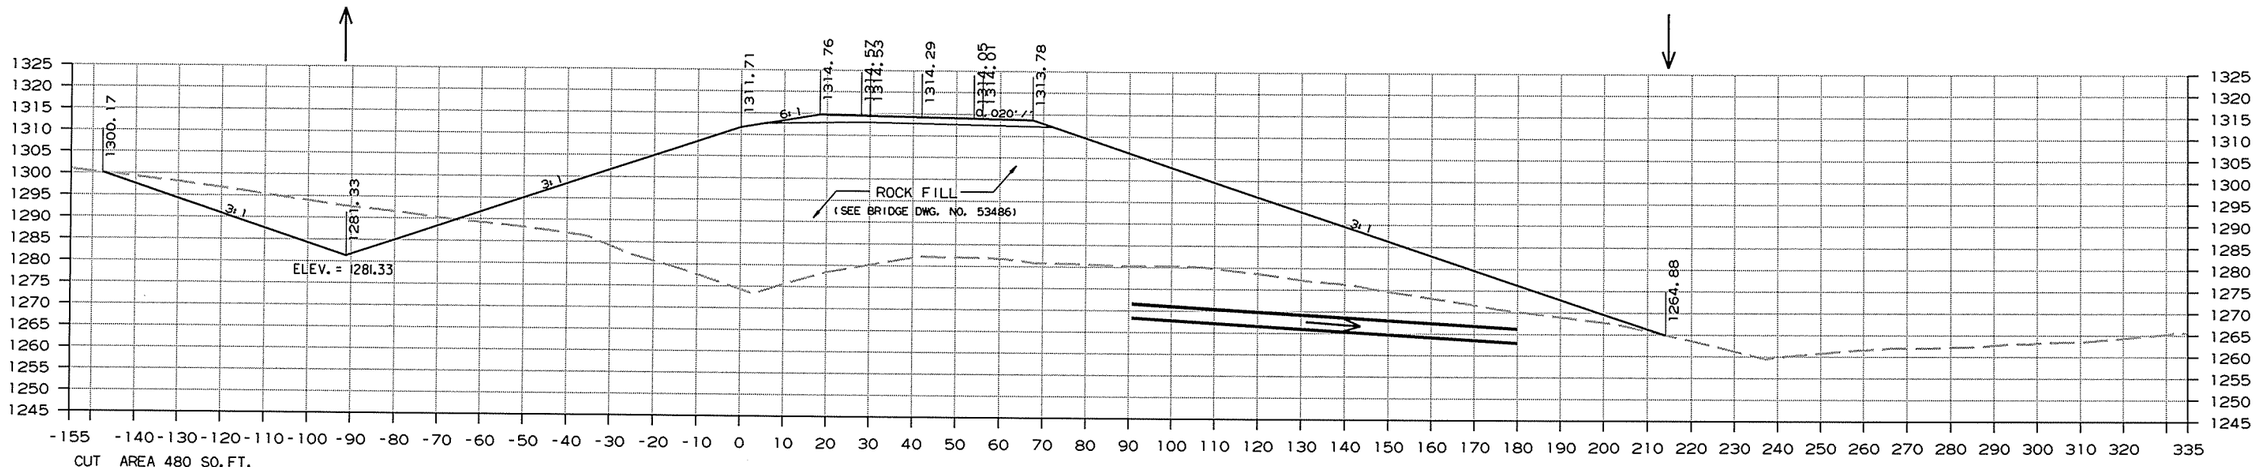

CUT AREA 480 SQ.FT.
FILL AREA 0 SQ.FT.
ROCK FILL AREA 5532 SQ. FT.

1002+10.00

CUT VOLUME 179 CU. YD.
FILL VOLUME 0 CU. YD.
ROCK FILL VOLUME 2149 CU. YD.

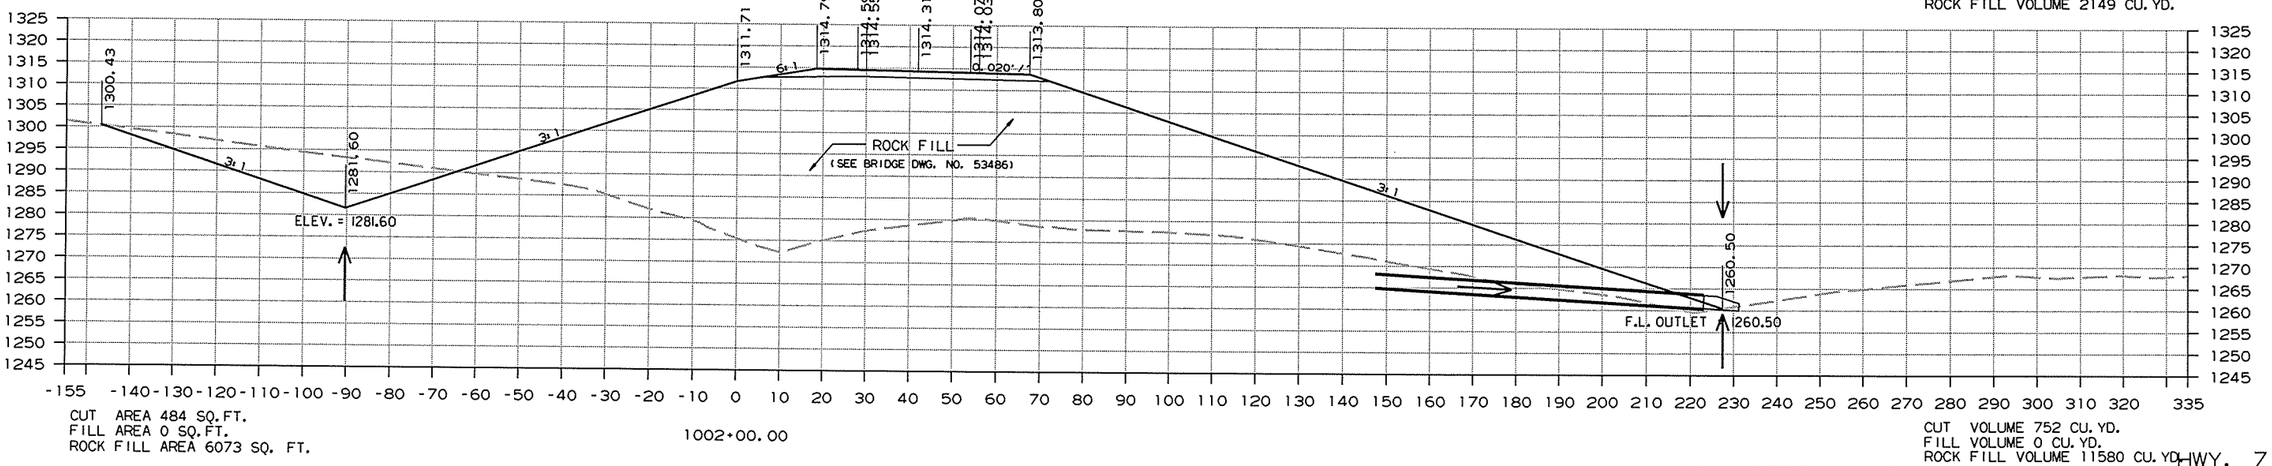

CUT AREA 484 SQ.FT.
FILL AREA 0 SQ.FT.
ROCK FILL AREA 6073 SQ. FT.

1002+00.00

CUT VOLUME 752 CU. YD.
FILL VOLUME 0 CU. YD.
ROCK FILL VOLUME 11580 CU. YD.

HWY. 71


CROSS SECTION STA. 1002+00 TO STA. 1002+10

12/26/2013

RCA0904.DGN

DATE REVISED	DATE FILMED	DATE REVISED	DATE FILMED	FED.RD. DIST.NO.	STATE	FED.AID PROJ.NO.	SHEET NO.	TOTAL SHEETS
				6	ARK.			
				JOB NO.		CA0904	485	636

(2) CROSS SECTIONS

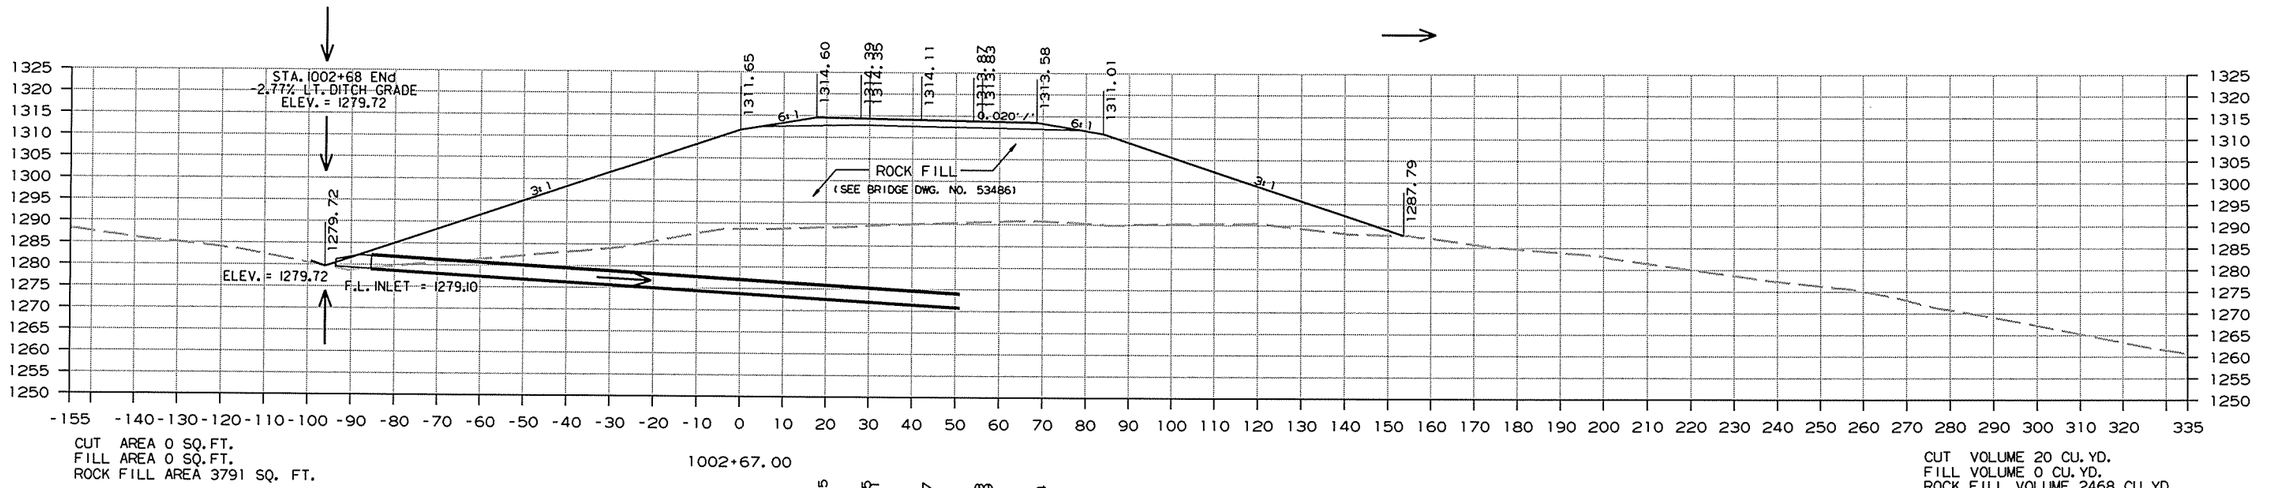


CROSS SECTION STA. 1002+51 TO STA. 1002+67 HWY. 71

12/26/2013

RCA0904.DGN

DATE REVISED	DATE FILMED	DATE REVISED	DATE FILMED	FED.RD. DIST.NO.	STATE	FED.AID PROJ.NO.	SHEET NO.	TOTAL SHEETS
				6	ARK.			
				JOB NO.		CA0904	486	636


(2) CROSS SECTIONS

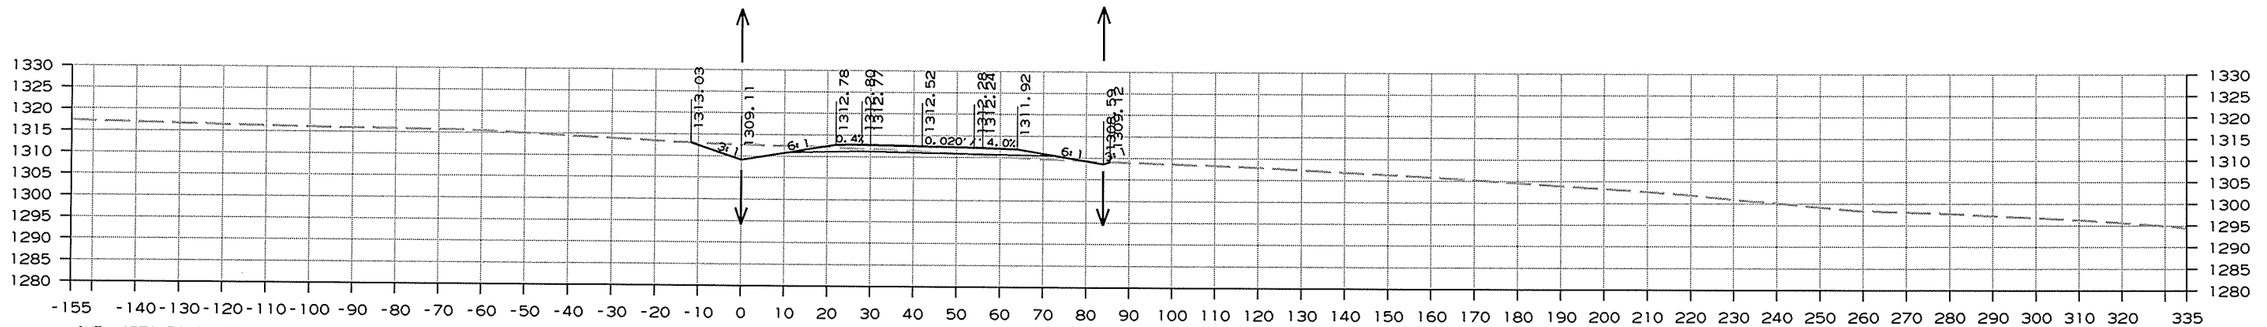

CUT AREA 76 SQ.FT.
FILL AREA 13 SQ.FT.
ROCK FILL AREA 0 SQ. FT.

1005+00.00


CUT VOLUME 141 CU.YD.
FILL VOLUME 591 CU.YD.
ROCK FILL VOLUME 0 CU.YD.

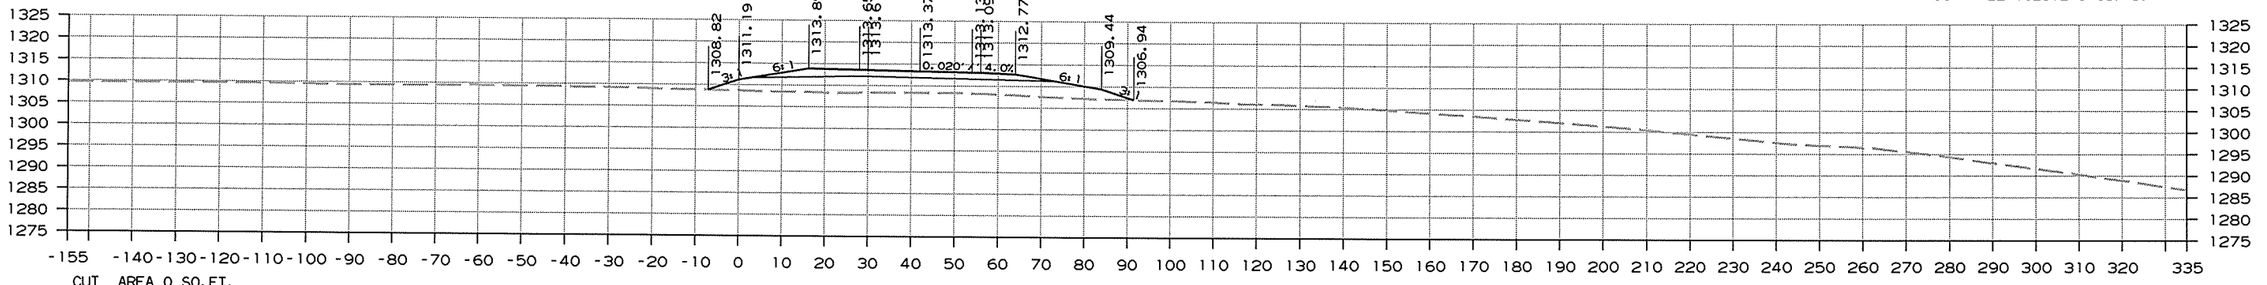

CUT AREA 0 SQ.FT.
FILL AREA 306 SQ.FT.
ROCK FILL AREA 0 SQ. FT.

1004+00.00

CUT VOLUME 0 CU.YD.
FILL VOLUME 4594 CU.YD.
ROCK FILL VOLUME 0 CU.YD.

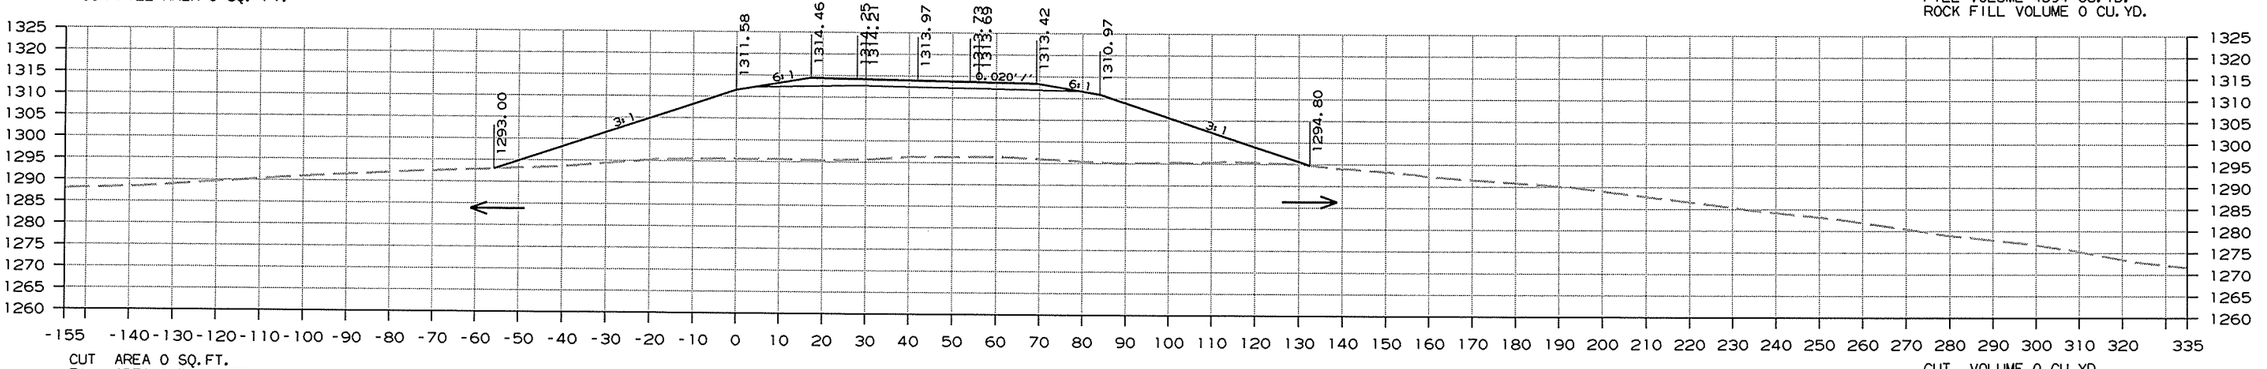

CUT AREA 0 SQ.FT.
FILL AREA 2175 SQ.FT.
ROCK FILL AREA 0 SQ. FT.

1003+00.00


CUT VOLUME 0 CU.YD.
FILL VOLUME 1329 CU.YD.
ROCK FILL VOLUME 2317 CU.YD.

HWY. 71
CROSS SECTION STA. 1003+00 TO STA. 1005+00

12/26/2013
RCA0904.DGN

DATE REVISED	DATE FILMED	DATE REVISED	DATE FILMED	FED.RD. DIST.NO.	STATE	FED.AID PROJ.NO.	SHEET NO.	TOTAL SHEETS
				6	ARK.			
				JOB NO.		CA0904	487	636


(2) CROSS SECTIONS

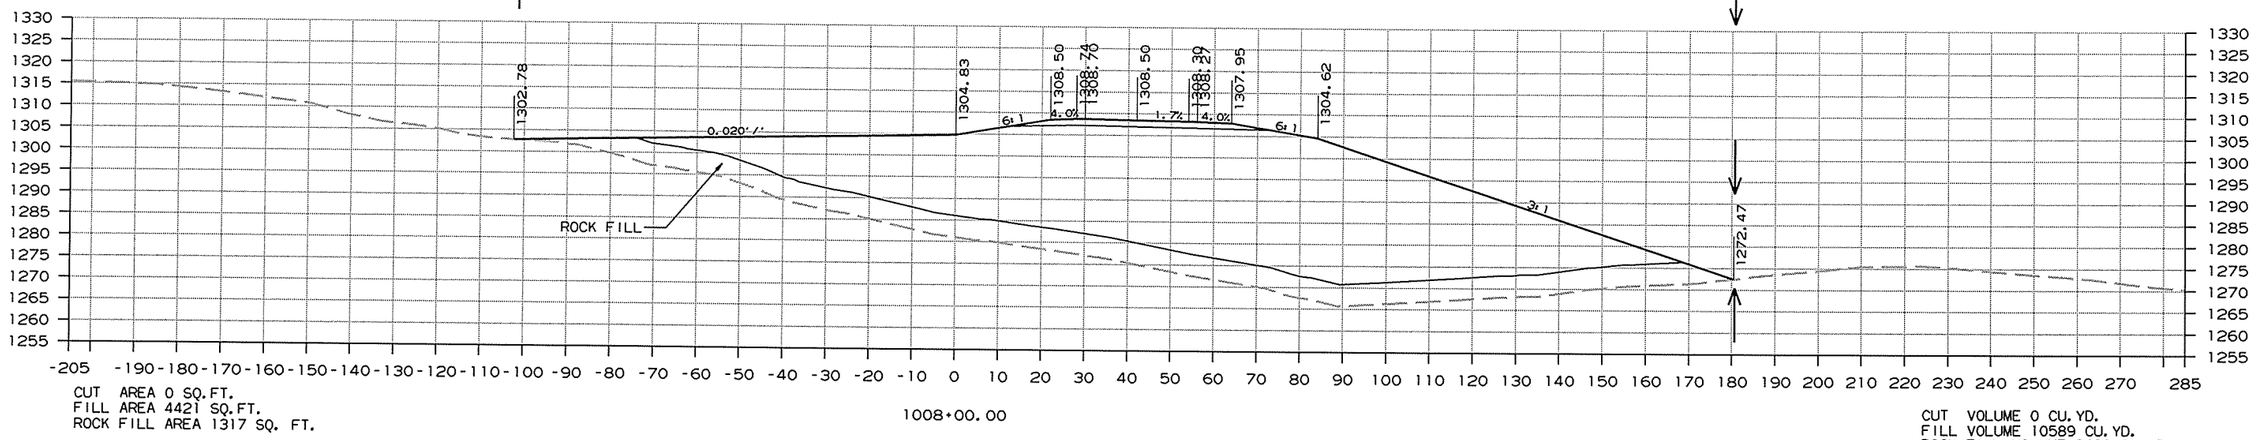

CUT AREA 0 SQ.FT.
FILL AREA 4421 SQ.FT.
ROCK FILL AREA 1317 SQ. FT.

1008+00.00


CUT VOLUME 0 CU.YD.
FILL VOLUME 10589 CU.YD.
ROCK FILL VOLUME 2439 CU.YD.

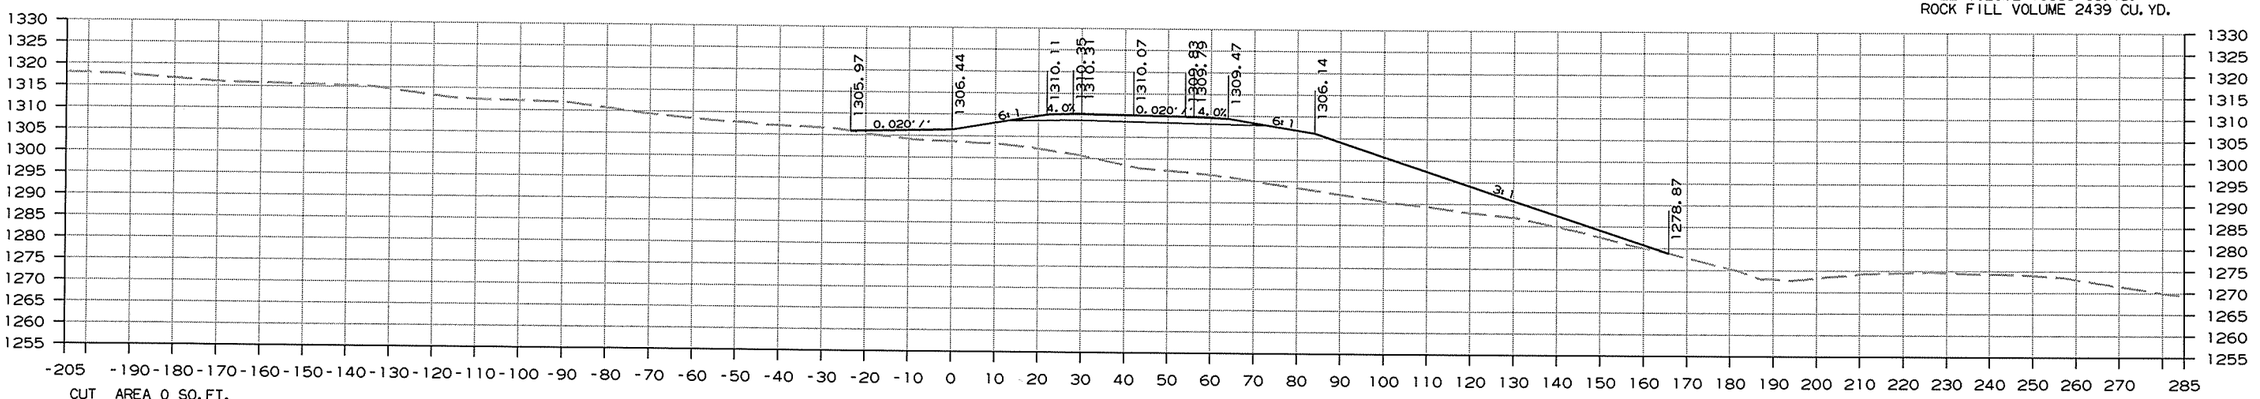

CUT AREA 0 SQ.FT.
FILL AREA 1297 SQ.FT.
ROCK FILL AREA 0 SQ. FT.

1007+00.00

CUT VOLUME 76 CU.YD.
FILL VOLUME 2650 CU.YD.
ROCK FILL VOLUME 0 CU.YD.

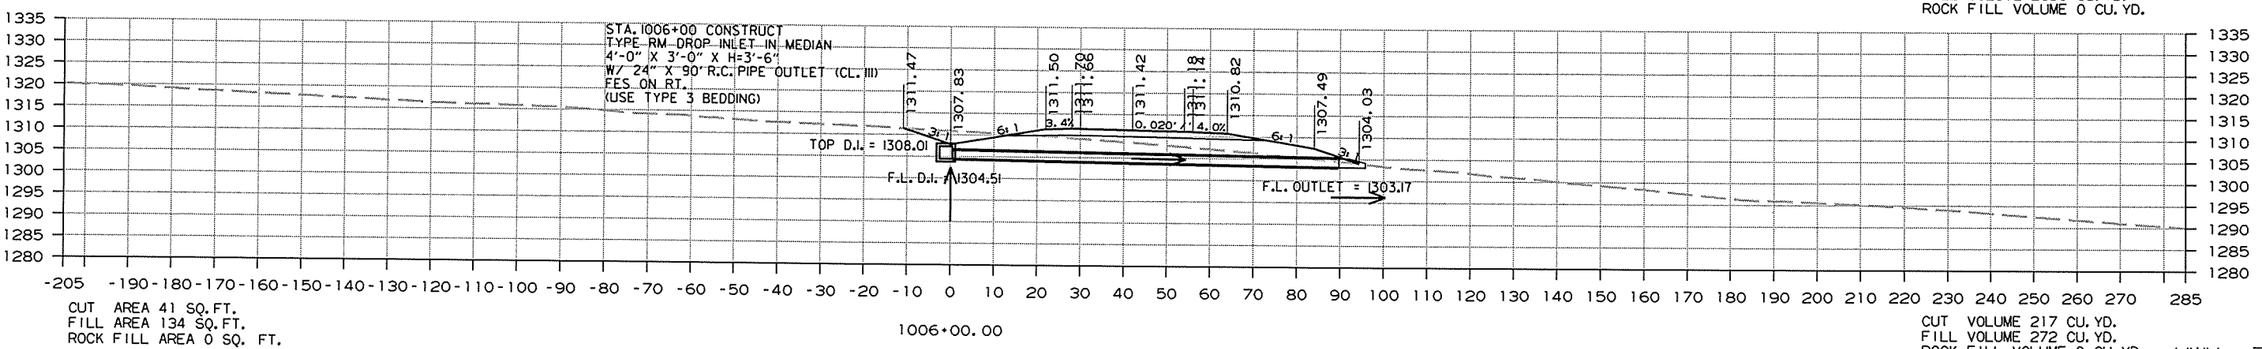

CUT AREA 41 SQ.FT.
FILL AREA 134 SQ.FT.
ROCK FILL AREA 0 SQ. FT.

1006+00.00

CUT VOLUME 217 CU.YD.
FILL VOLUME 272 CU.YD.
ROCK FILL VOLUME 0 CU.YD.


HWY. 71
CROSS SECTION STA. 1006+00 TO STA. 1008+00

12/26/2013

RCA0904.DGN

DATE REVISED	DATE FILMED	DATE REVISED	DATE FILMED	FED.RD. DIST.NO.	STATE	FED.AID PROJ.NO.	SHEET NO.	TOTAL SHEETS
				6	ARK.			
				JOB NO.		CA0904	488	636


(2) CROSS SECTIONS

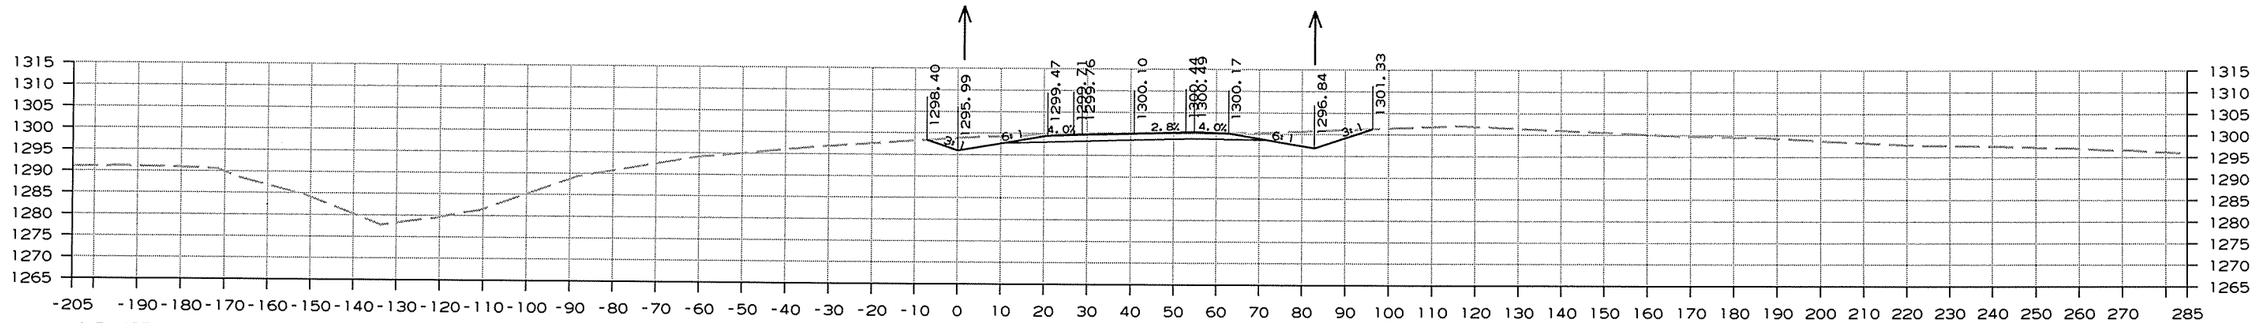

CUT AREA 188 SQ.FT.
FILL AREA 0 SQ.FT.
ROCK FILL AREA 0 SQ. FT.

1012+00.00


CUT VOLUME 1283 CU. YD.
FILL VOLUME 0 CU. YD.
ROCK FILL VOLUME 0 CU. YD.

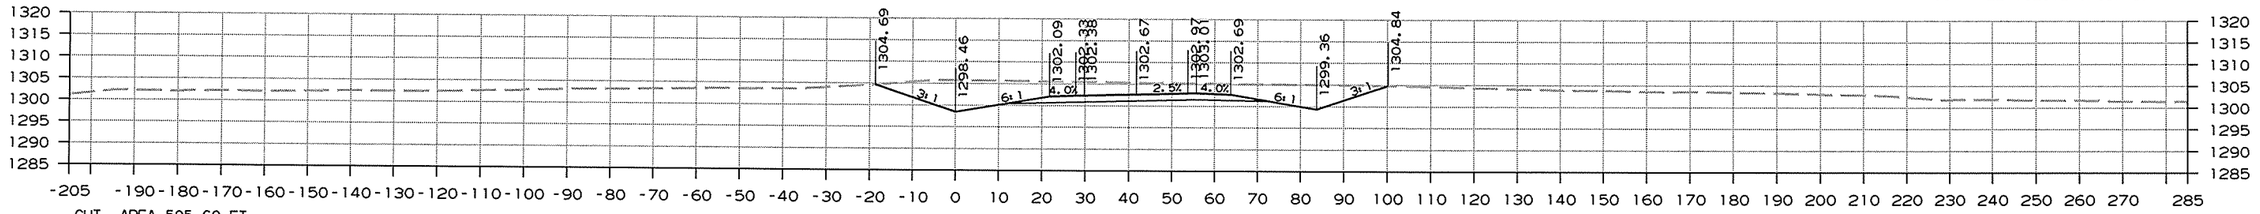

CUT AREA 505 SQ.FT.
FILL AREA 0 SQ.FT.
ROCK FILL AREA 0 SQ. FT.

1011+00.00


CUT VOLUME 1517 CU. YD.
FILL VOLUME 0 CU. YD.
ROCK FILL VOLUME 0 CU. YD.

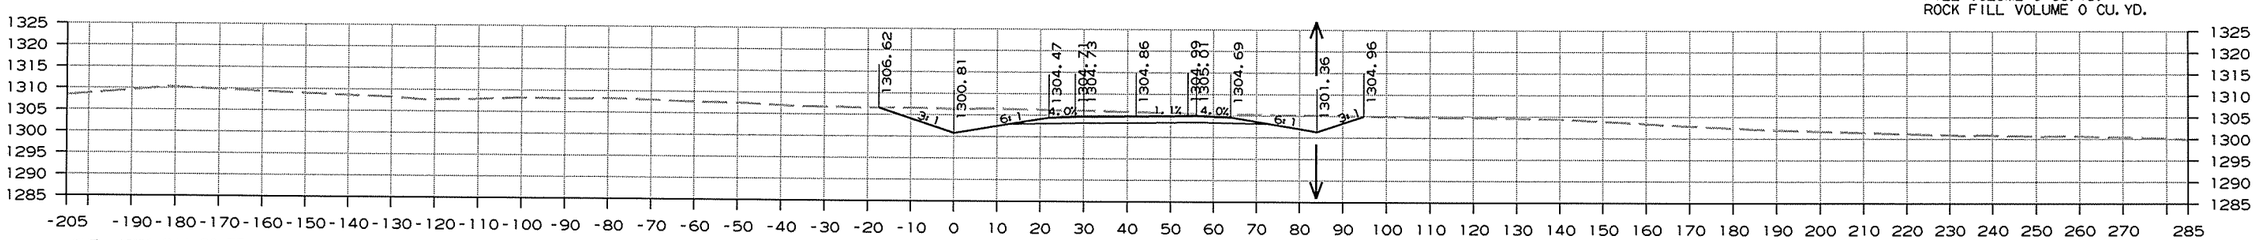

CUT AREA 314 SQ.FT.
FILL AREA 0 SQ.FT.
ROCK FILL AREA 0 SQ. FT.

1010+00.00

CUT VOLUME 582 CU. YD.
FILL VOLUME 1920 CU. YD.
ROCK FILL VOLUME 0 CU. YD.

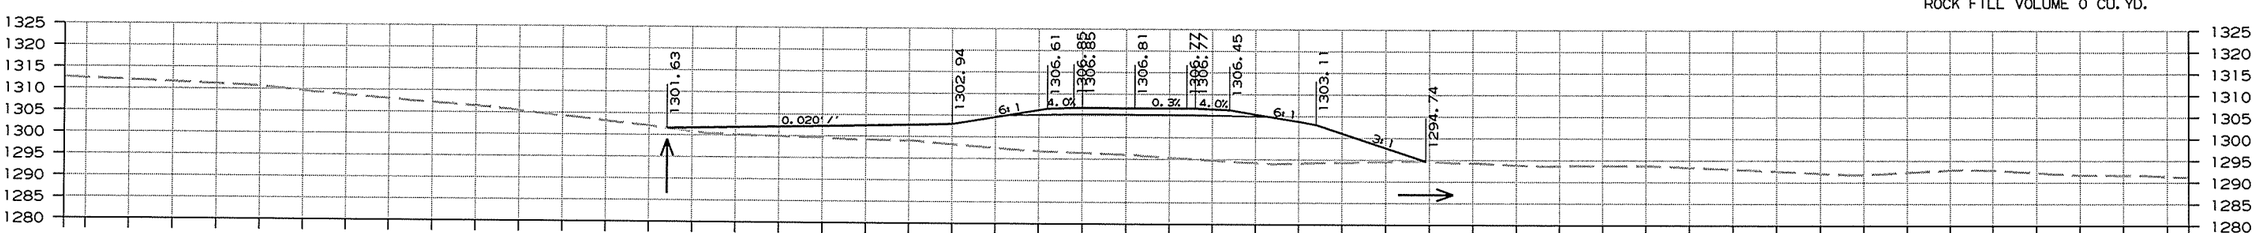

CUT AREA 0 SQ.FT.
FILL AREA 1037 SQ.FT.
ROCK FILL AREA 0 SQ. FT.

1009+00.00

CUT VOLUME 0 CU. YD.
FILL VOLUME 10107 CU. YD.
ROCK FILL VOLUME 2439 CU. YD.


HWY. 71
CROSS SECTION STA. 1009+00 TO STA. 1012+00

12/26/2013

RCA0904.DGN

DATE REVISED	DATE FILMED	DATE REVISED	DATE FILMED	FED.RD. DIST.NO.	STATE	FED.AID PROJ.NO.	SHEET NO.	TOTAL SHEETS
				6	ARK.			
				JOB NO.		CA0904	489	636


(2) CROSS SECTIONS

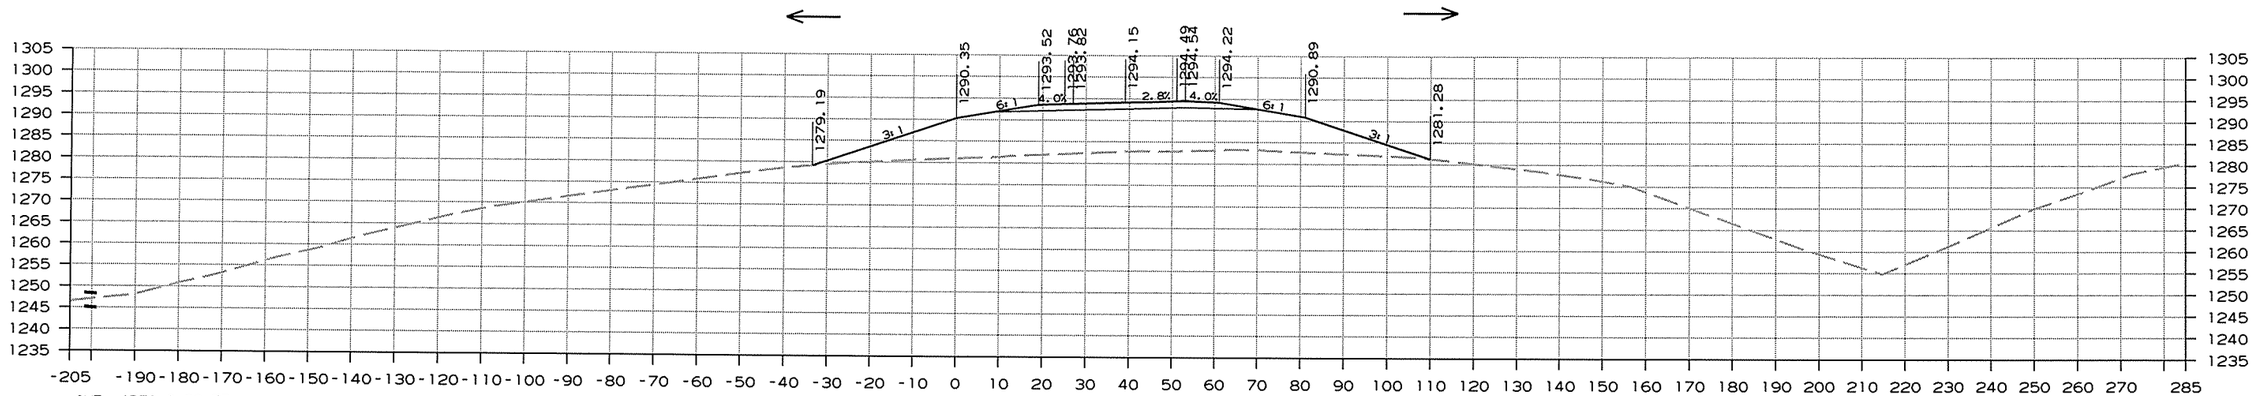

CUT AREA 0 SQ.FT.
FILL AREA 1061 SQ.FT.
ROCK FILL AREA 0 SQ. FT.

1014+00.00

CUT VOLUME 0 CU.YD.
FILL VOLUME 1542 CU.YD.
ROCK FILL VOLUME 0 CU.YD.

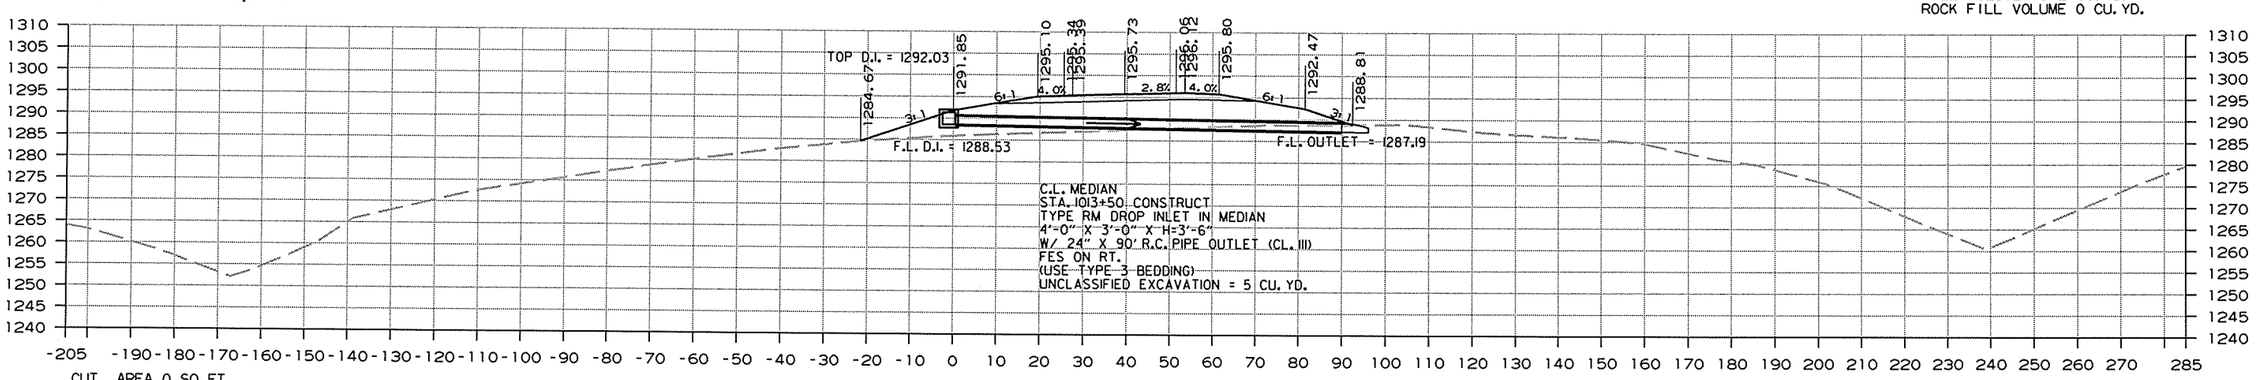


C.L. MEDIAN
STA. 1013+50 CONSTRUCT
TYPE RM DROP INLET IN MEDIAN
4'-0" X 3'-0" X H=3'-6"
W/ 24" X 90° R.C. PIPE OUTLET (CL. III)
FES ON RT.
(USE TYPE 3 BEDDING)
UNCLASSIFIED EXCAVATION = 5 CU. YD.

CUT AREA 0 SQ.FT.
FILL AREA 604 SQ.FT.
ROCK FILL AREA 0 SQ. FT.

1013+50.00

CUT VOLUME 0 CU.YD.
FILL VOLUME 843 CU.YD.
ROCK FILL VOLUME 0 CU.YD.

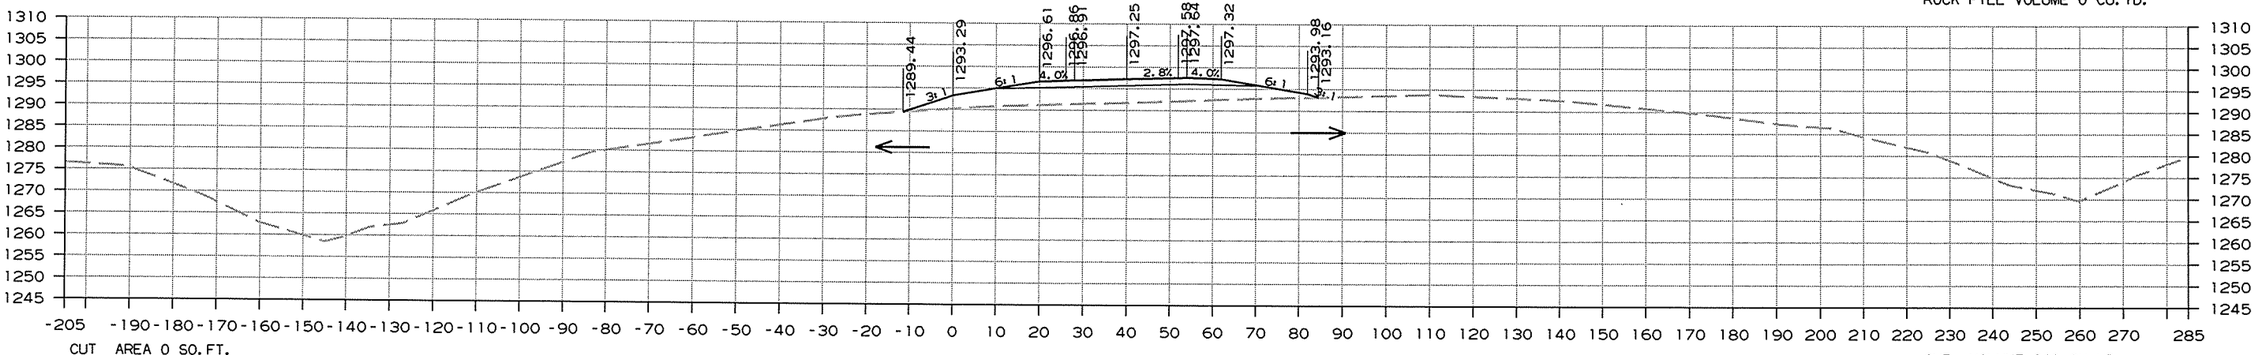

CUT AREA 0 SQ.FT.
FILL AREA 306 SQ.FT.
ROCK FILL AREA 0 SQ. FT.

1013+00.00

CUT VOLUME 348 CU.YD.
FILL VOLUME 567 CU.YD.
ROCK FILL VOLUME 0 CU.YD.


CROSS SECTION STA. 1013+00 TO STA. 1014+00 HWY. 71

12/26/2013

RCA0904.DGN

DATE REVISED	DATE FILMED	DATE REVISED	DATE FILMED	FED.RD. DIST.NO.	STATE	FED.AID PROJ.NO.	SHEET NO.	TOTAL SHEETS
				6	ARK.			
				JOB NO.		CA0904	490	636

(2) CROSS SECTIONS

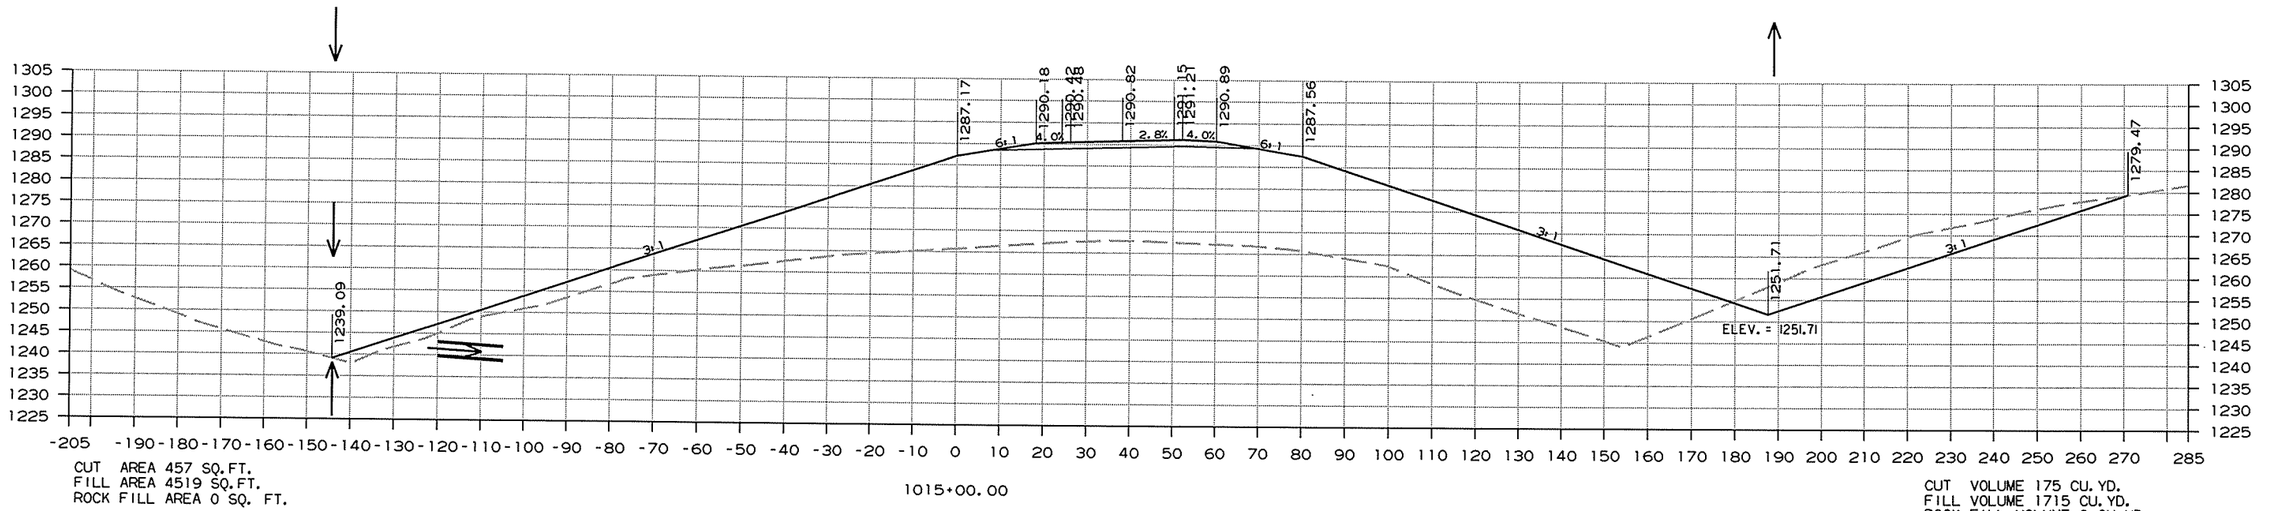


HWY. 71
CROSS SECTION STA. 1014+89 TO STA. 1015+00

12/26/2013

RCA0904.DGN

DATE REVISED	DATE FILMED	DATE REVISED	DATE FILMED	FED.RD. DIST.NO.	STATE	FED.AID PROJ.NO.	SHEET NO.	TOTAL SHEETS
				6	ARK.			
				JOB NO.		CA0904	491	636


(2) CROSS SECTIONS

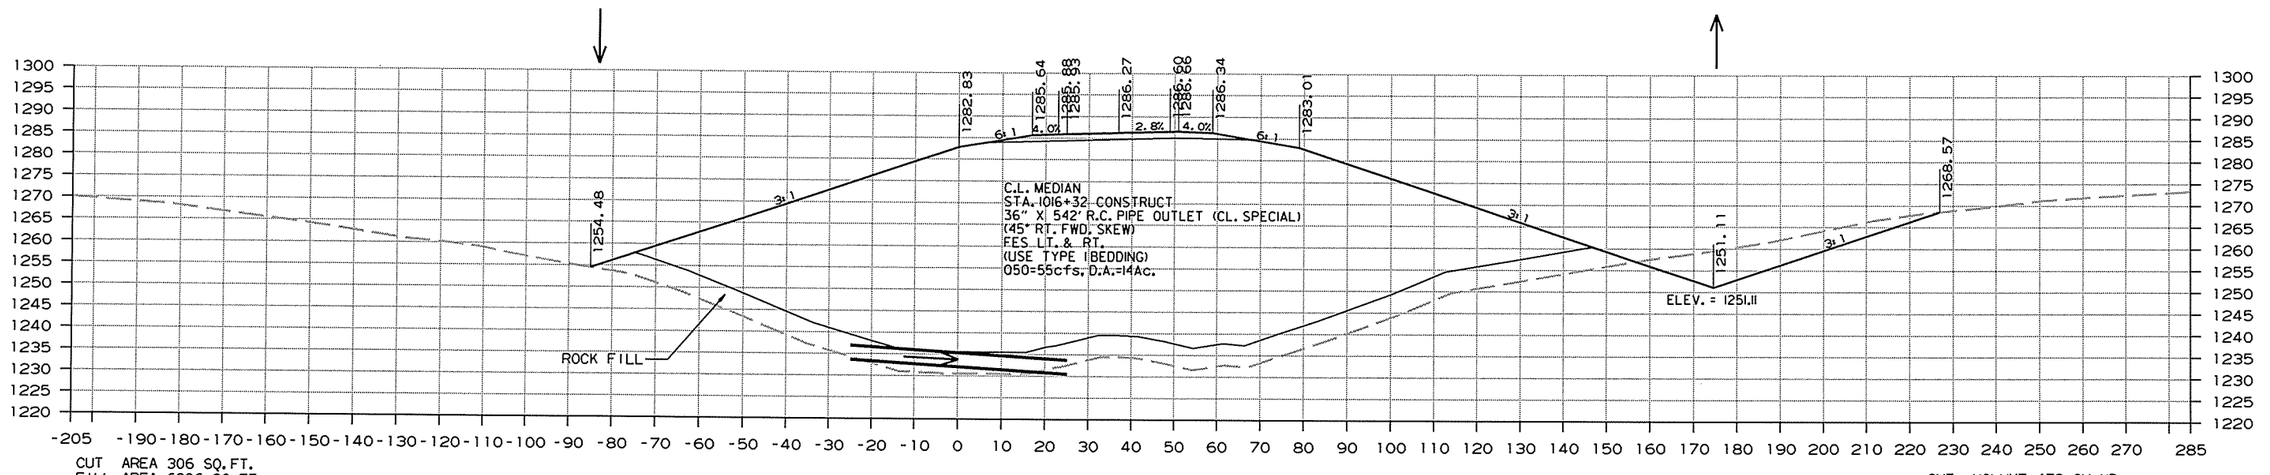

CUT AREA 306 SQ.FT.
FILL AREA 6896 SQ.FT.
ROCK FILL AREA 1200 SQ. FT.

1016+32.00

CUT VOLUME 472 CU. YD.
FILL VOLUME 8311 CU. YD.
ROCK FILL VOLUME 1500 CU. YD.

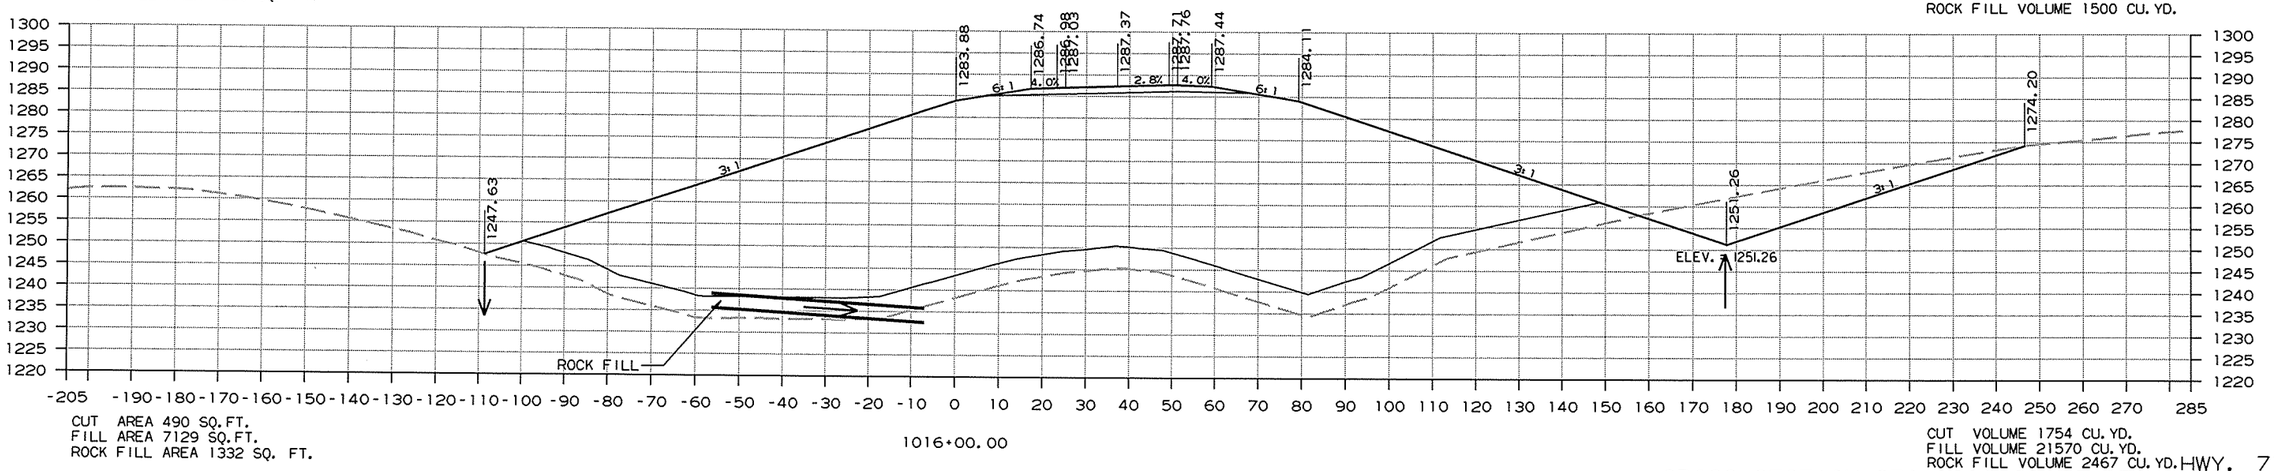

CUT AREA 490 SQ.FT.
FILL AREA 7129 SQ.FT.
ROCK FILL AREA 1332 SQ. FT.

1016+00.00

CUT VOLUME 1754 CU. YD.
FILL VOLUME 21570 CU. YD.
ROCK FILL VOLUME 2467 CU. YD.

CROSS SECTION STA. 1016+00 TO STA. 1016+32


HWY. 71

12/26/2013

RCA0904.DGN

DATE REVISED	DATE FILMED	DATE REVISED	DATE FILMED	FED.RD. DIST.NO.	STATE	FED.AID PROJ.NO.	SHEET NO.	TOTAL SHEETS
				6	ARK.			
				JOB NO.		CA0904	492	636


(2) CROSS SECTIONS

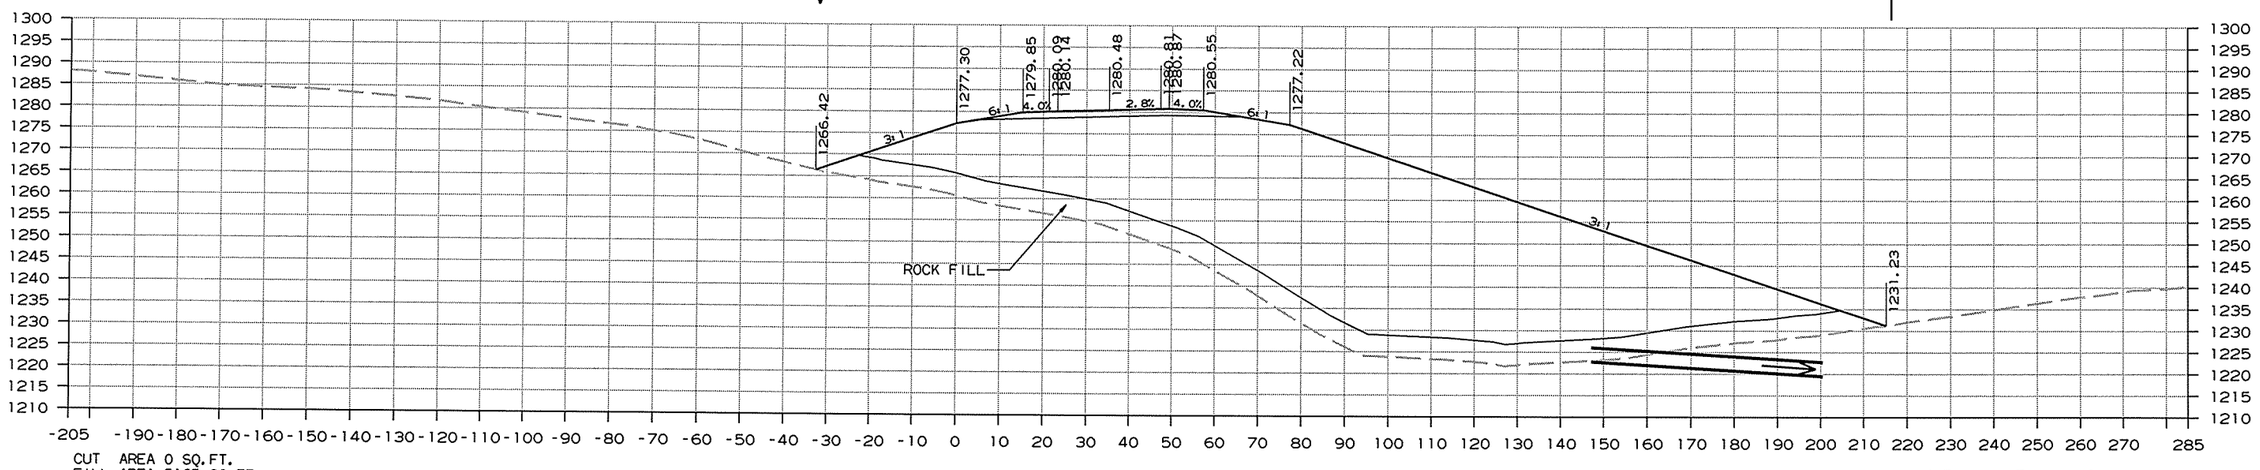

CUT AREA 0 SQ.FT.
FILL AREA 5165 SQ.FT.
ROCK FILL AREA 1233 SQ. FT.

1018+00.00

CUT VOLUME 0 CU.YD.
FILL VOLUME 20817 CU.YD.
ROCK FILL VOLUME 4402 CU.YD.

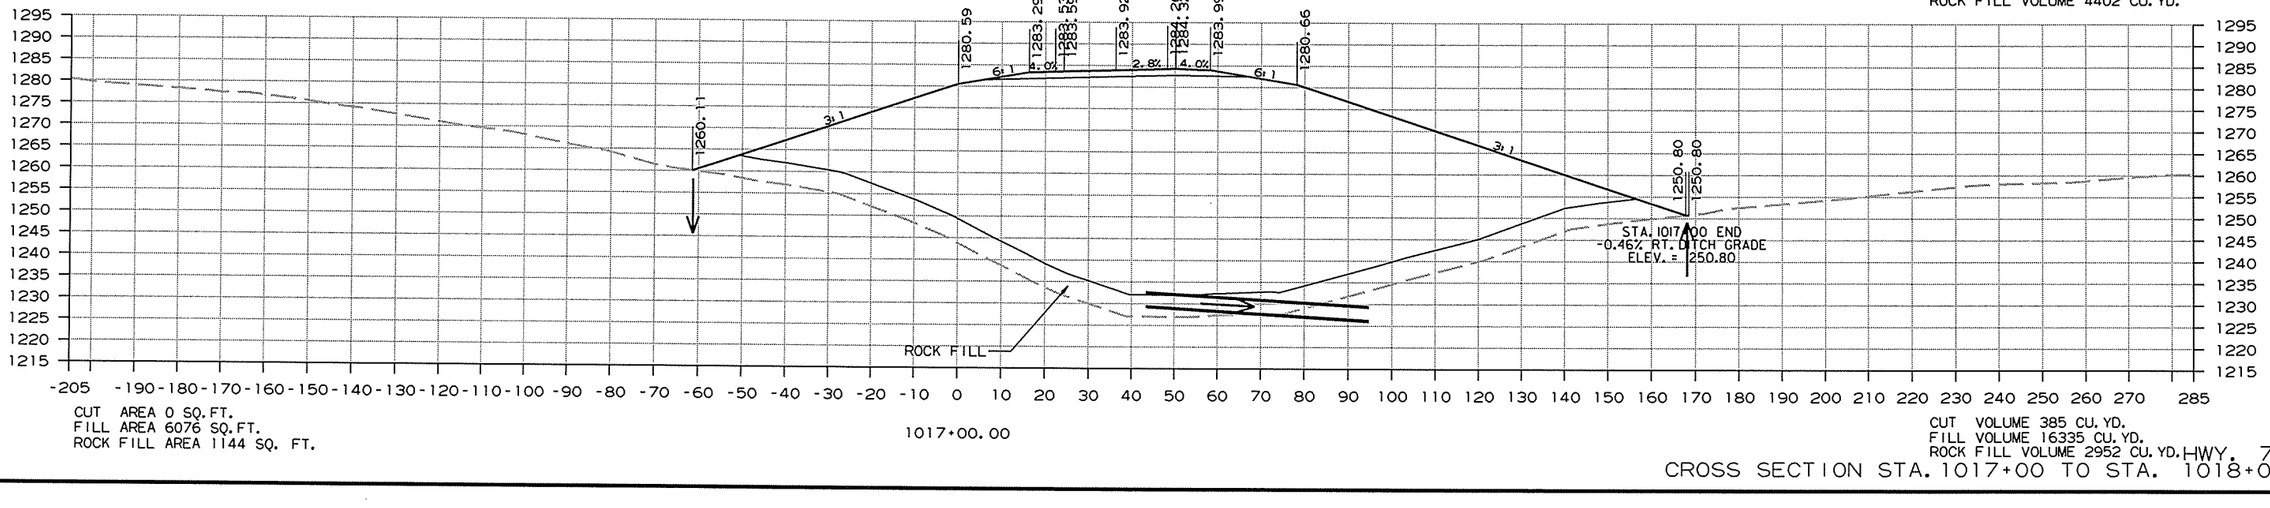

CUT AREA 0 SQ.FT.
FILL AREA 6076 SQ.FT.
ROCK FILL AREA 1144 SQ. FT.

1017+00.00

CUT VOLUME 385 CU.YD.
FILL VOLUME 16335 CU.YD.
ROCK FILL VOLUME 2952 CU.YD.


HWY. 71
CROSS SECTION STA. 1017+00 TO STA. 1018+00

12/26/2013

RCA0904.DGN

DATE REVISED	DATE FILMED	DATE REVISED	DATE FILMED	FED.RD. DIST.NO.	STATE	FED.AID PROJ.NO.	SHEET NO.	TOTAL SHEETS
				6	ARK.			
				JOB NO.		CA0904	493	636


(2) CROSS SECTIONS

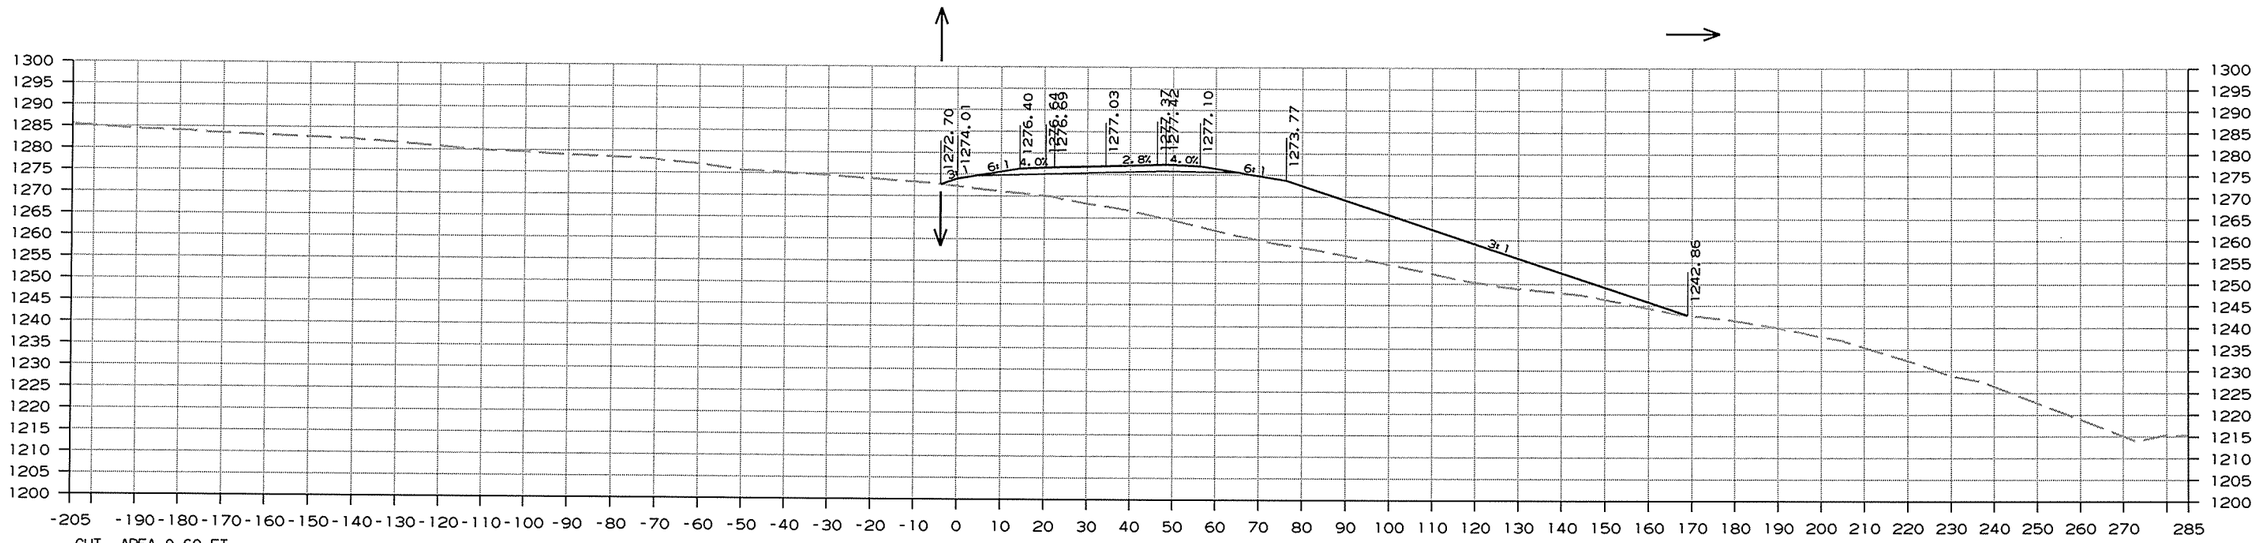

CUT AREA 0 SQ.FT.
FILL AREA 1399 SQ.FT.
ROCK FILL AREA 0 SQ. FT.

1019+00.00

CUT VOLUME 0 CU. YD.
FILL VOLUME 2917 CU. YD.
ROCK FILL VOLUME 0 CU. YD.

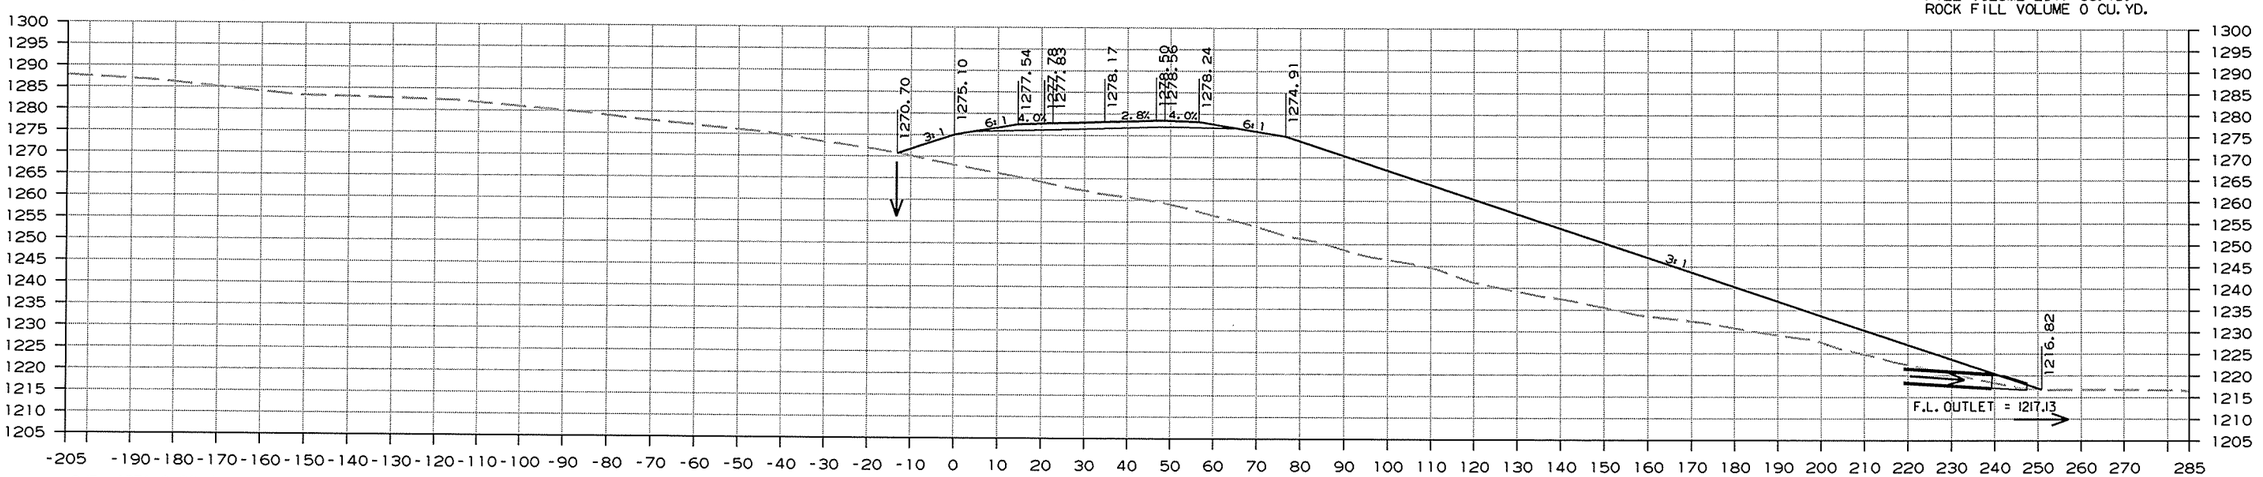

CUT AREA 0 SQ.FT.
FILL AREA 3374 SQ.FT.
ROCK FILL AREA 0 SQ. FT.

1018+67.00

CUT VOLUME 0 CU. YD.
FILL VOLUME 10595 CU. YD.
ROCK FILL VOLUME 1530 CU. YD.


HWY. 71
CROSS SECTION STA. 1018+67 TO STA. 1019+00

12/26/2013

RCA0904.DGN

DATE REVISED	DATE FILMED	DATE REVISED	DATE FILMED	FED.RD. DIST.NO.	STATE	FED.AID PROJ.NO.	SHEET NO.	TOTAL SHEETS
				6	ARK.			
				JOB NO.		CA0904	494	636


(2) CROSS SECTIONS

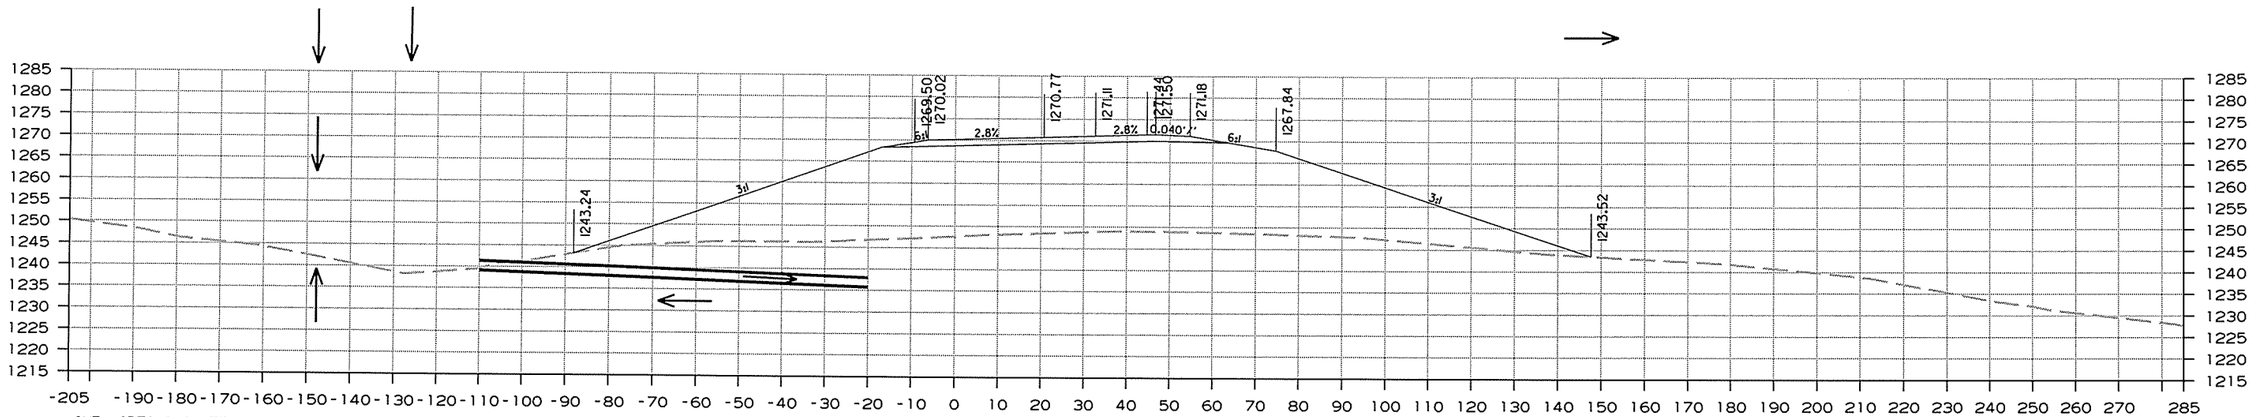

CUT AREA 0 SQ.FT.
FILL AREA 4843 SQ.FT.
ROCK FILL AREA 0 SQ. FT.

1020+72.00


CUT VOLUME 0 CU. YD.
FILL VOLUME 1225 CU. YD.
ROCK FILL VOLUME 0 CU. YD.

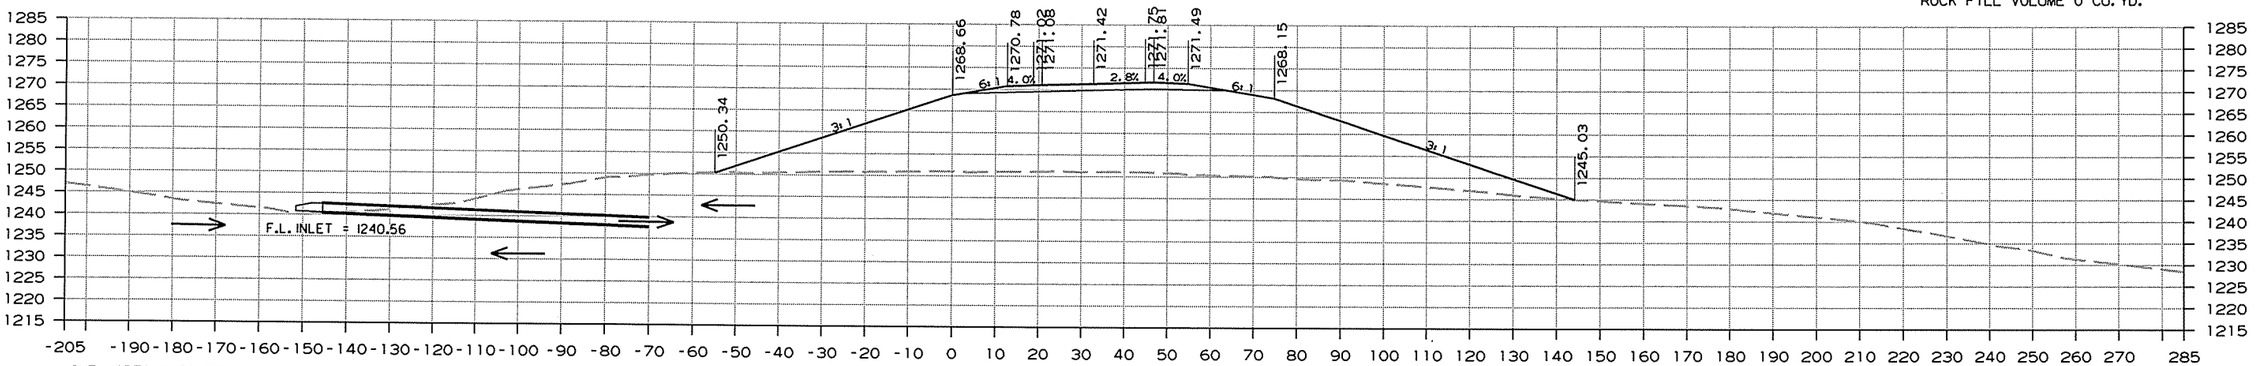

CUT AREA 0 SQ.FT.
FILL AREA 2505 SQ.FT.
ROCK FILL AREA 0 SQ. FT.

1020+63.00

CUT VOLUME 0 CU. YD.
FILL VOLUME 4145 CU. YD.
ROCK FILL VOLUME 0 CU. YD.

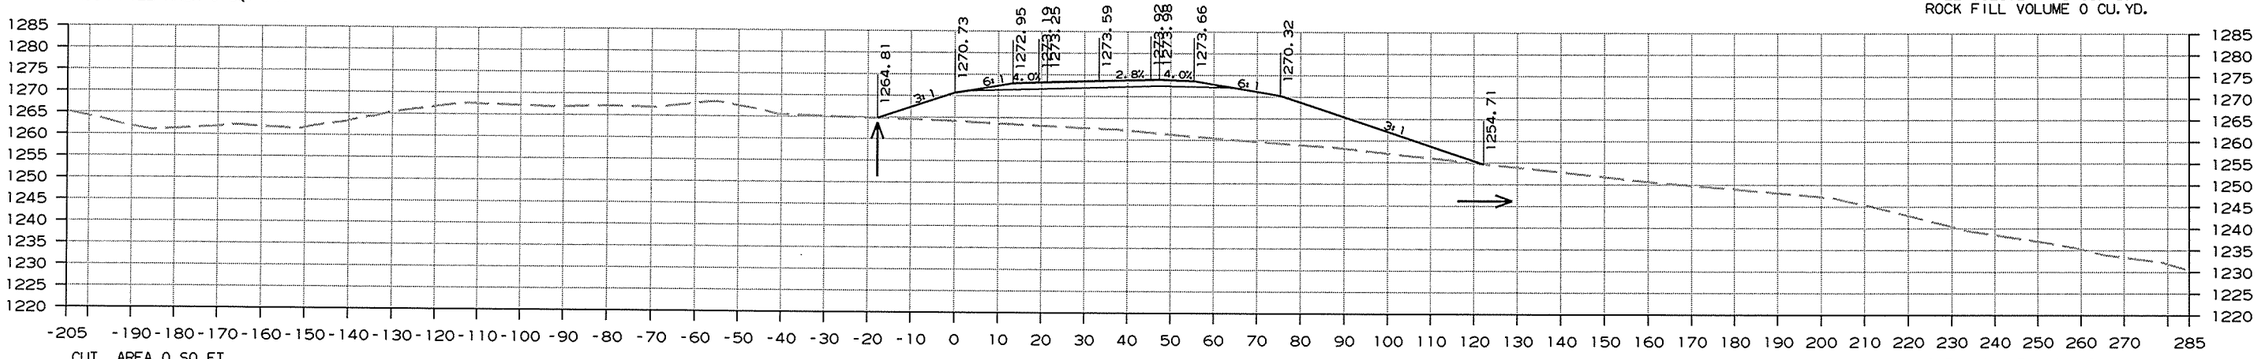

CUT AREA 0 SQ.FT.
FILL AREA 1048 SQ.FT.
ROCK FILL AREA 0 SQ. FT.

1020+00.00

CUT VOLUME 0 CU. YD.
FILL VOLUME 4532 CU. YD.
ROCK FILL VOLUME 0 CU. YD.


HWY. 71
CROSS SECTION STA. 1020+00 TO STA. 1020+72

12/26/2013

RCA0904.DGN

DATE REVISED	DATE FILMED	DATE REVISED	DATE FILMED	FED.RD. DIST.NO.	STATE	FED.AID PROJ.NO.	SHEET NO.	TOTAL SHEETS
				6	ARK.			
				JOB NO.		CA0904	495	636


(2) CROSS SECTIONS

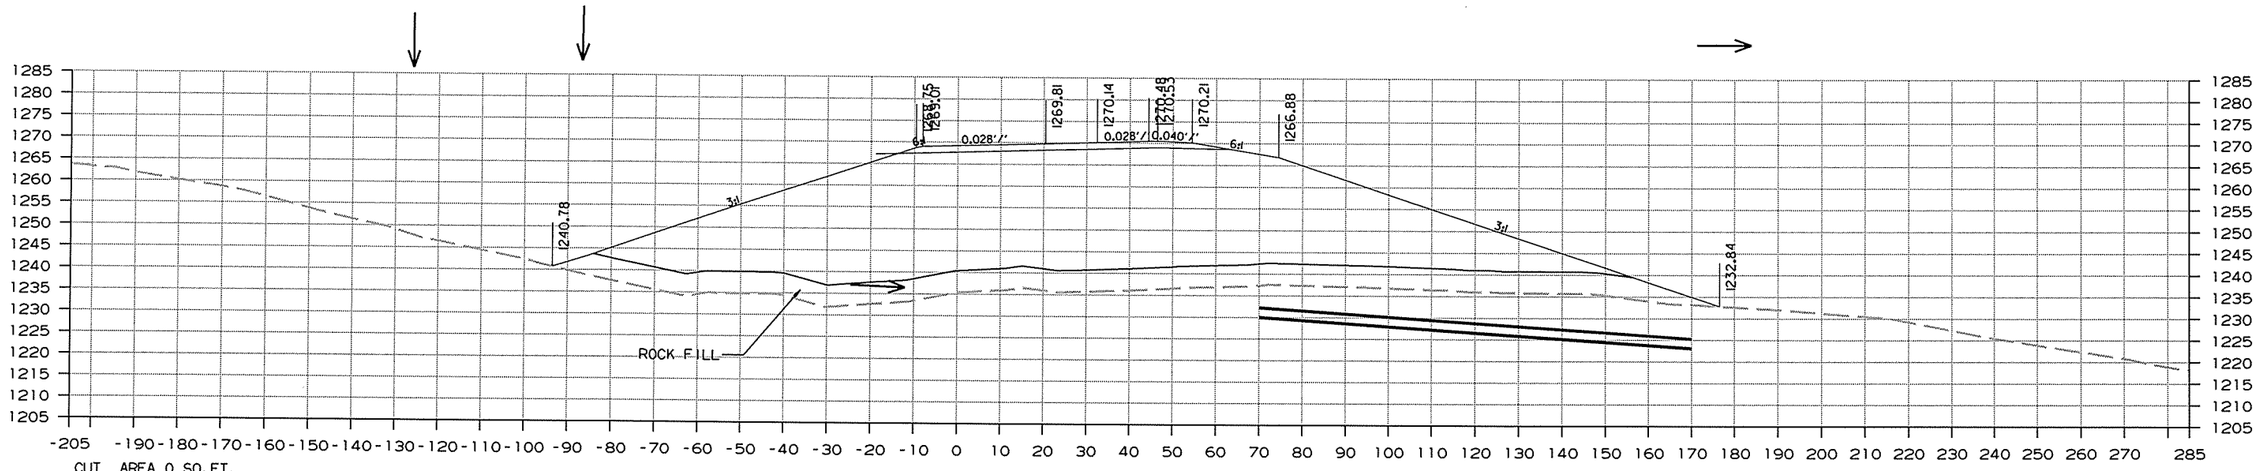

CUT AREA 0 SQ.FT.
FILL AREA 5604 SQ.FT.
ROCK FILL AREA 1459 SQ. FT.

1021+00.00

CUT VOLUME 0 CU.YD.
FILL VOLUME 1836 CU.YD.
ROCK FILL VOLUME 498 CU.YD.

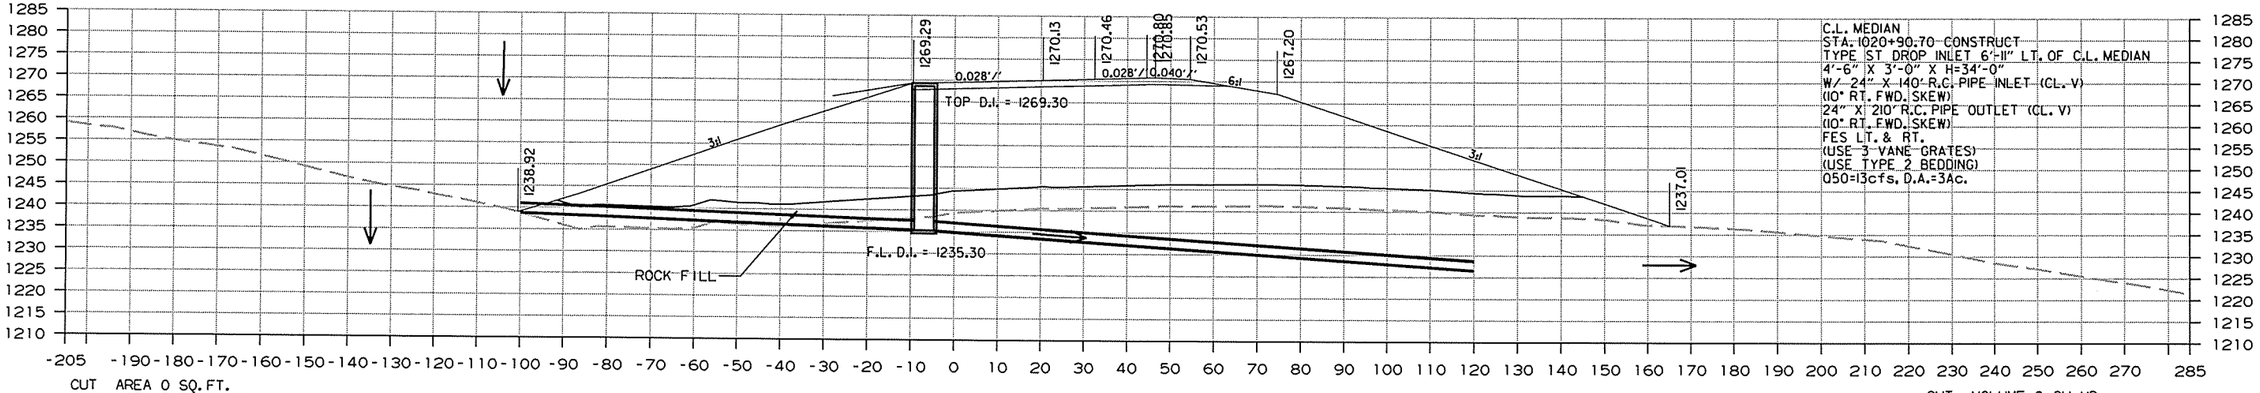

CUT AREA 0 SQ.FT.
FILL AREA 5058 SQ.FT.
ROCK FILL AREA 1434 SQ. FT.

1020+90.70

CUT VOLUME 0 CU.YD.
FILL VOLUME 3429 CU.YD.
ROCK FILL VOLUME 497 CU.YD.


CROSS SECTION STA. 1020+91 TO STA. 1021+00 HWY. 71

12/26/2013

RCA0904.DGN

DATE REVISED	DATE FILMED	DATE REVISED	DATE FILMED	FED.RD. DST.NO.	STATE	FED.AID PROJ.NO.	SHEET NO.	TOTAL SHEETS
				6	ARK.			
				JOB NO.		CA0904	496	636


(2) CROSS SECTIONS

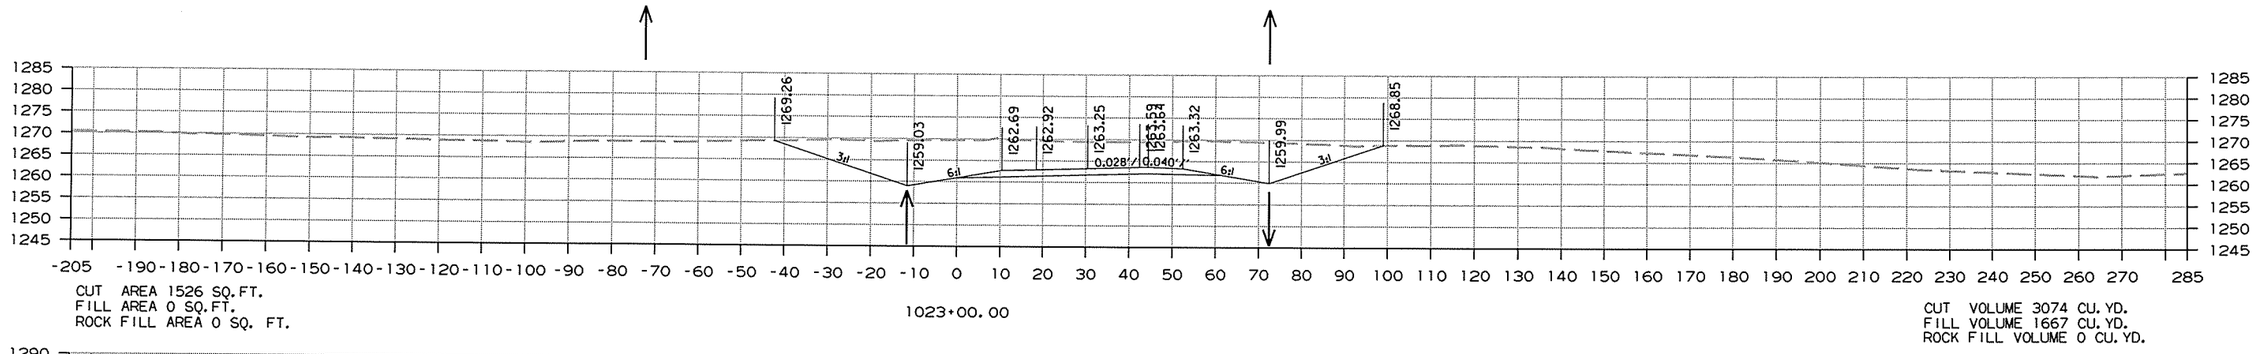

CUT AREA 1526 SQ.FT.
FILL AREA 0 SQ.FT.
ROCK FILL AREA 0 SQ. FT.

1023+00.00


CUT VOLUME 3074 CU.YD.
FILL VOLUME 1667 CU.YD.
ROCK FILL VOLUME 0 CU.YD.

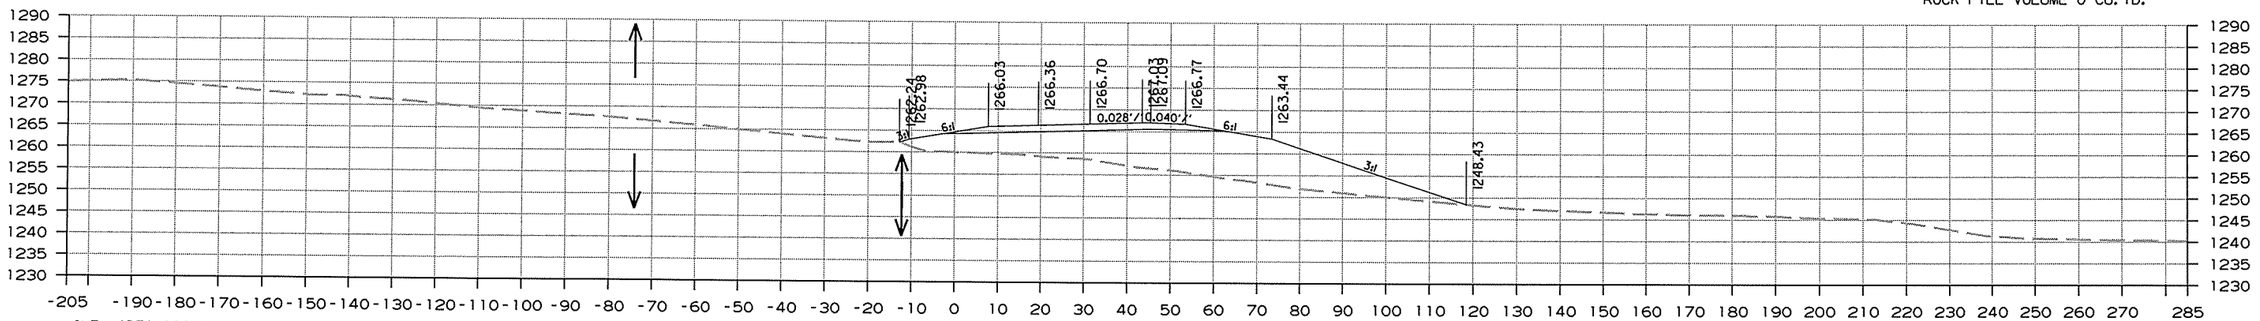

CUT AREA 134 SQ.FT.
FILL AREA 900 SQ.FT.
ROCK FILL AREA 0 SQ. FT.

1022+00.00

CUT VOLUME 184 CU.YD.
FILL VOLUME 8742 CU.YD.
ROCK FILL VOLUME 2078 CU.YD.

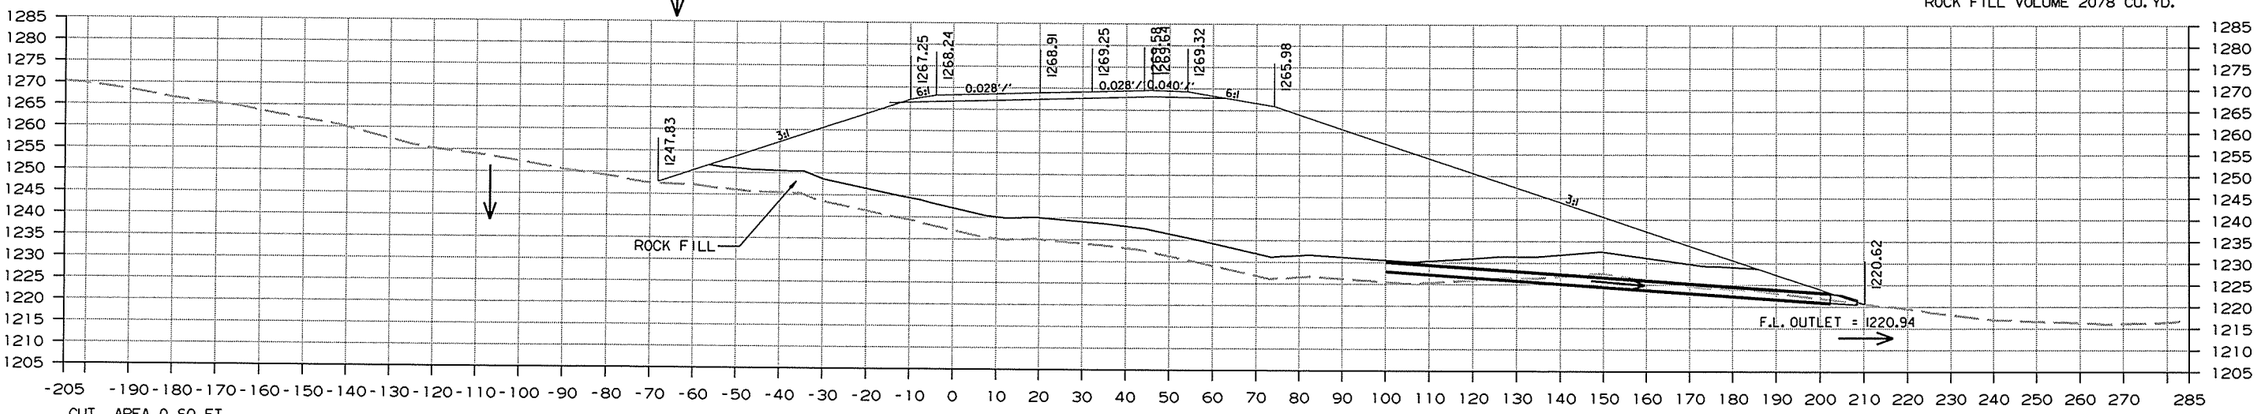

CUT AREA 0 SQ.FT.
FILL AREA 5479 SQ.FT.
ROCK FILL AREA 1516 SQ. FT.

1021+26.00

CUT VOLUME 0 CU.YD.
FILL VOLUME 5336 CU.YD.
ROCK FILL VOLUME 1432 CU.YD.


HWY. 71
CROSS SECTION STA. 1021+26 TO STA. 1023+00

12/26/2013

RCA0904.DGN

DATE REVISED	DATE FILMED	DATE REVISED	DATE FILMED	FED.RD. DIST.NO.	STATE	FED.AID PROJ.NO.	SHEET NO.	TOTAL SHEETS
				6	ARK.			
				JOB NO.		CA0904	497	636

(2) CROSS SECTIONS

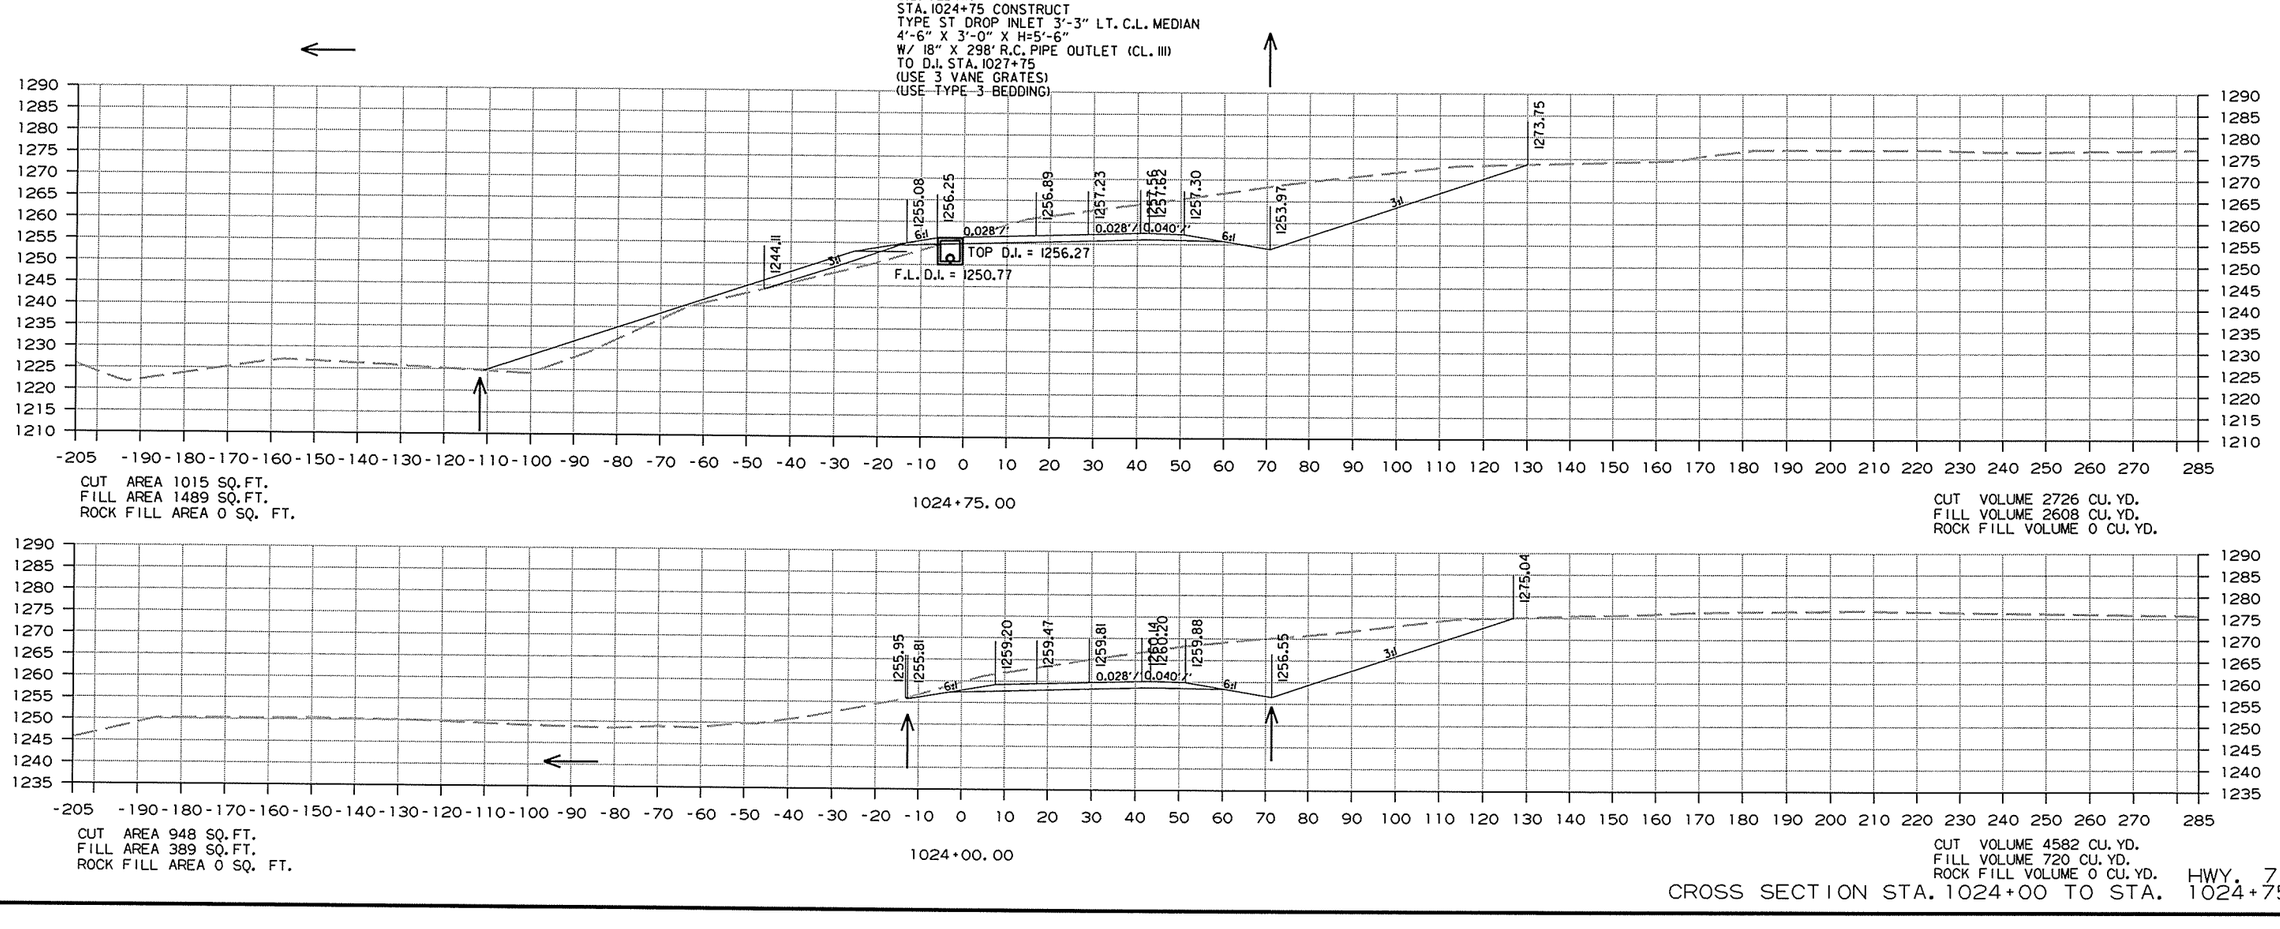


CROSS SECTION STA. 1024+00 TO STA. 1024+75 HWY. 71

12/26/2013

RCA0904.DGN

DATE REVISED	DATE FILMED	DATE REVISED	DATE FILMED	FED.RD. DST.NO.	STATE	FED.AID PROJ.NO.	SHEET NO.	TOTAL SHEETS
				6	ARK.			
				JOB NO.		CA0904	498	636

(2) CROSS SECTIONS

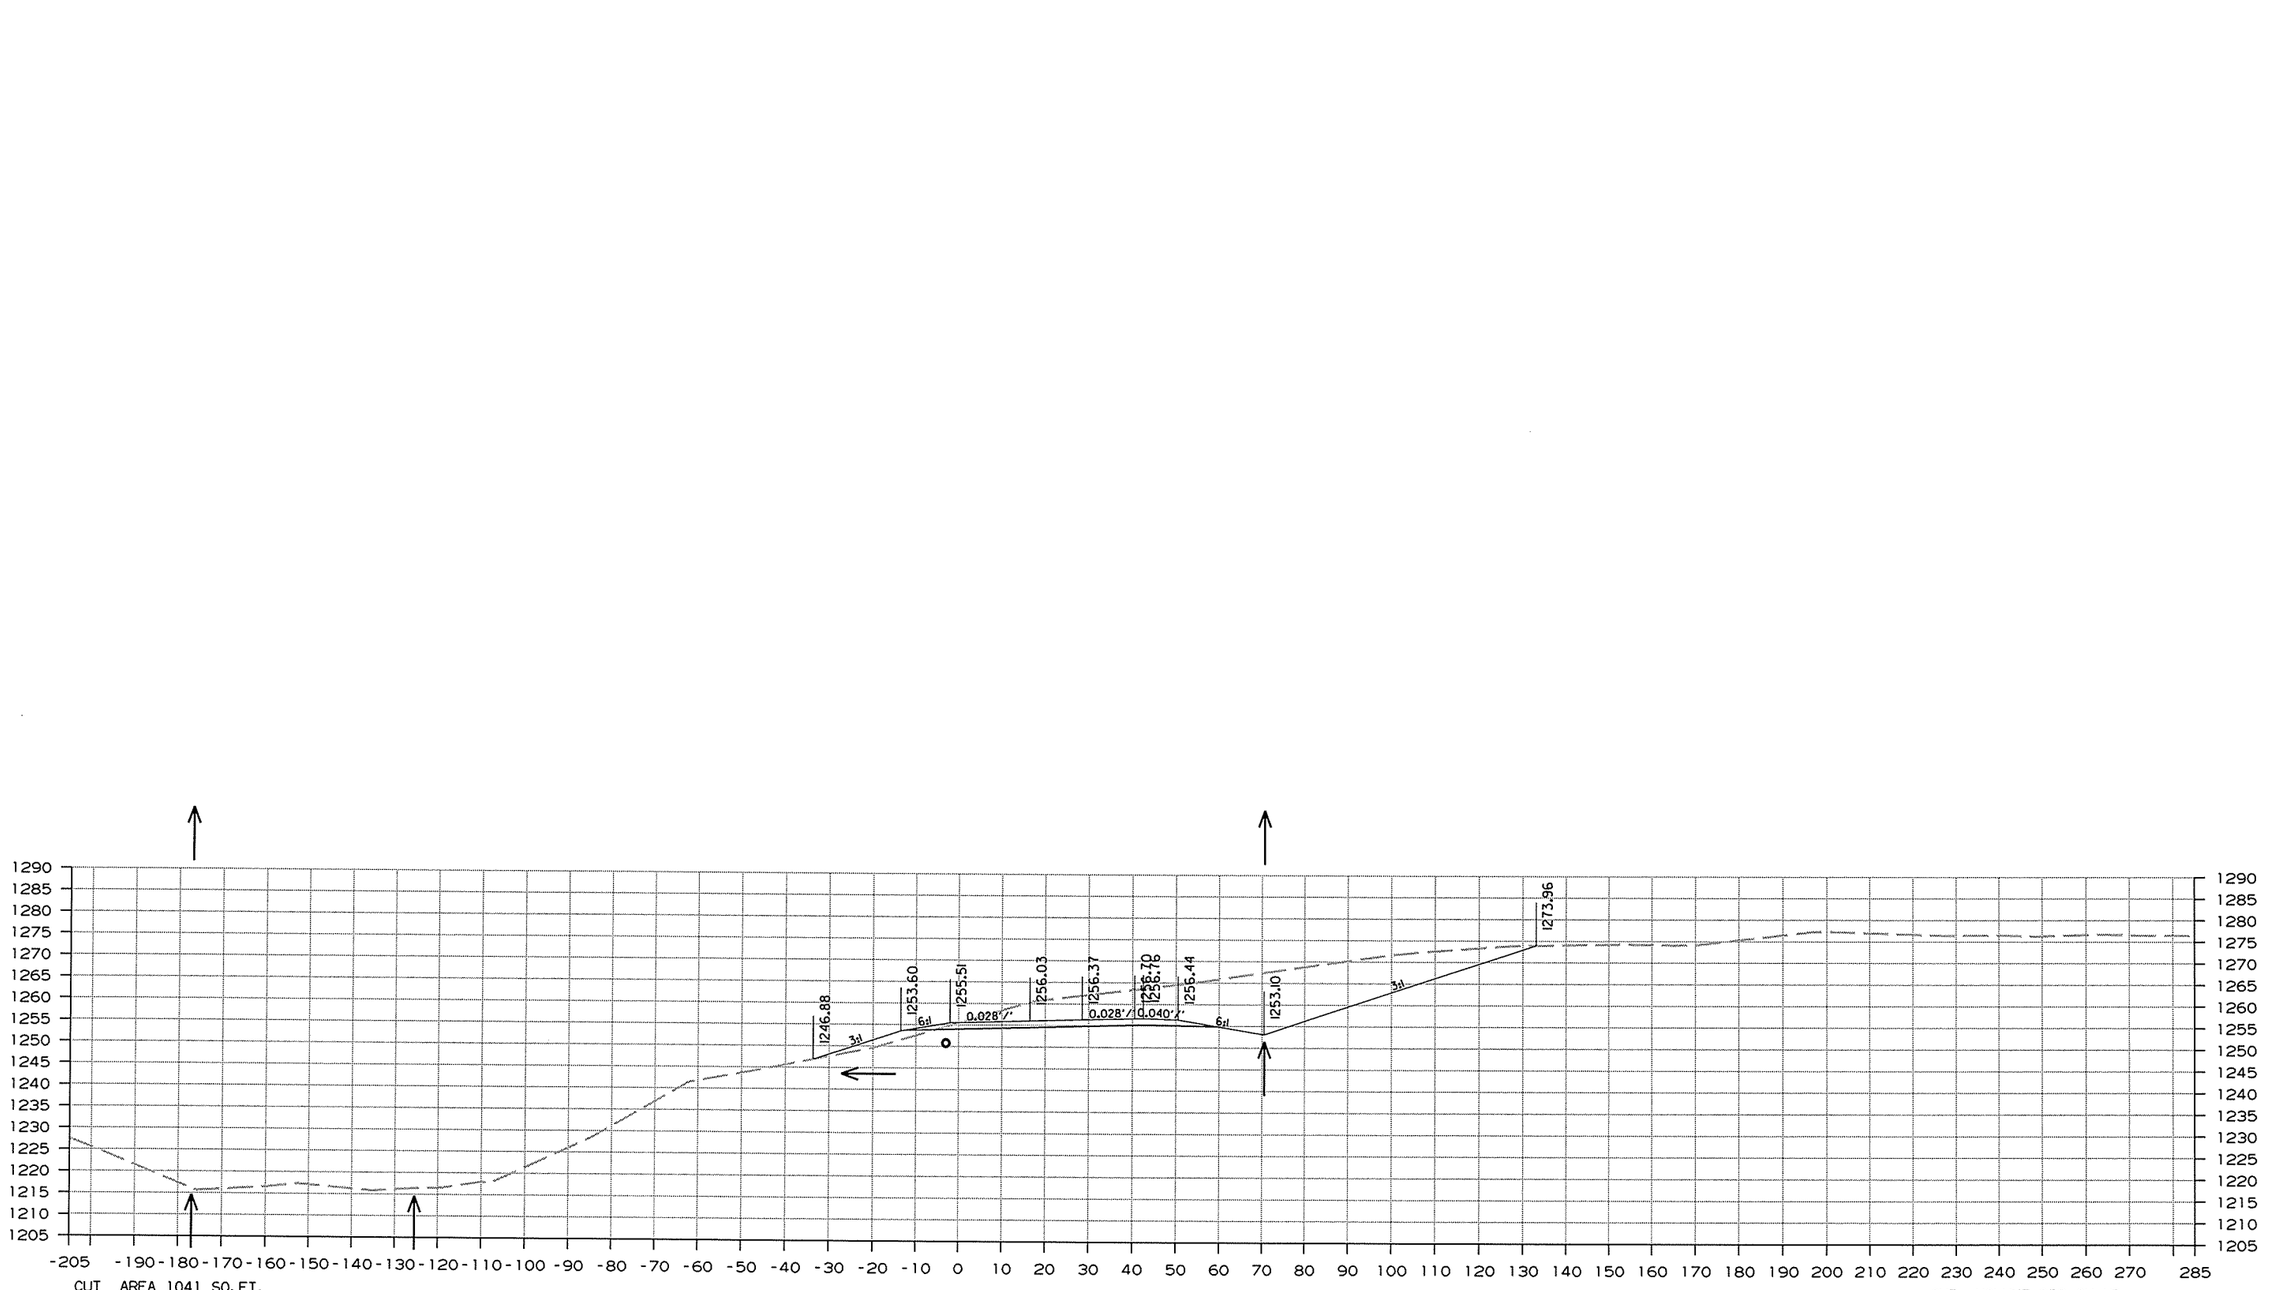

CUT AREA 1041 SQ. FT.
FILL AREA 1929 SQ. FT.
ROCK FILL AREA 0 SQ. FT.

1025+00.00

CUT VOLUME 952 CU. YD.
FILL VOLUME 1582 CU. YD.
ROCK FILL VOLUME 0 CU. YD.


HWY. 71
CROSS SECTION STA. 1025+00 TO STA. 1025+00


12/26/2013

RCA0904.DGN

DATE REVISED	DATE FILMED	DATE REVISED	DATE FILMED	FED.RD. DIST.NO.	STATE	FED.AID PROJ.NO.	SHEET NO.	TOTAL SHEETS
				6	ARK.			
				JOB NO.		CA0904	499	636

(2) CROSS SECTIONS

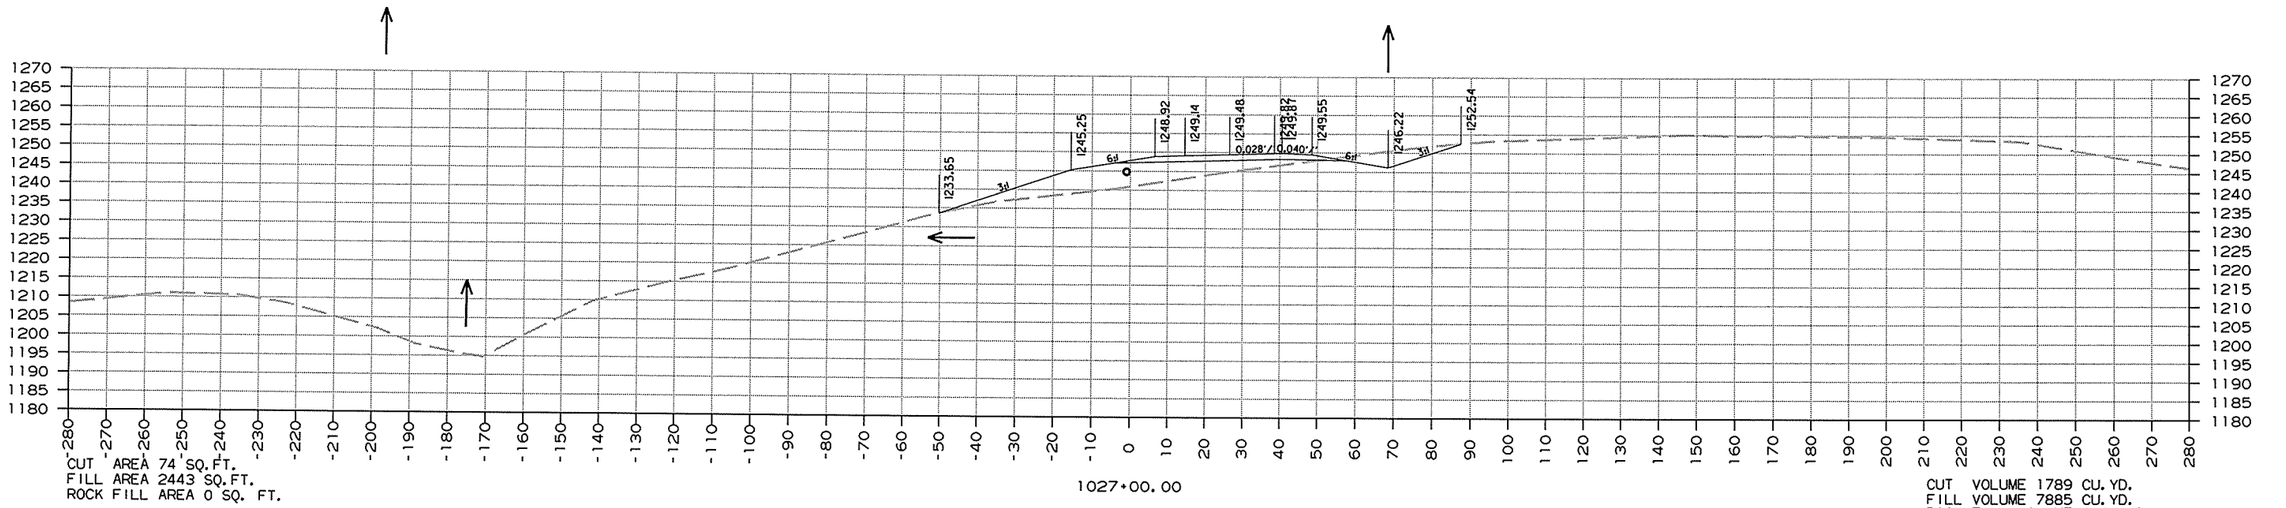

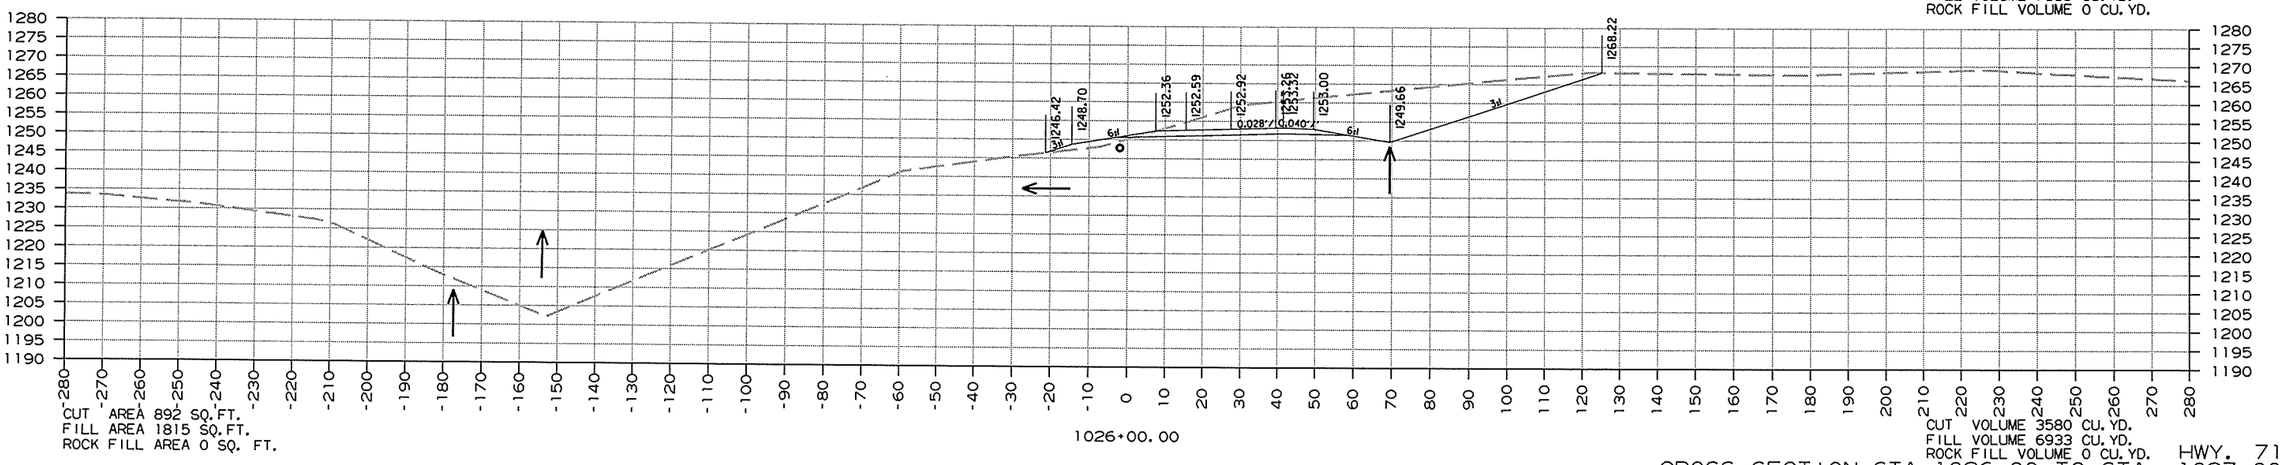


CROSS SECTION STA. 1026+00 TO STA. 1027+00 HWY. 71

12/26/2013

RCA0904.DGN

DATE REVISED	DATE FILMED	DATE REVISED	DATE FILMED	FED.RD. DIST.NO.	STATE	FED.AID PROJ.NO.	SHEET NO.	TOTAL SHEETS
				6	ARK.			
				JOB NO.		CA0904	500	636


(2) CROSS SECTIONS

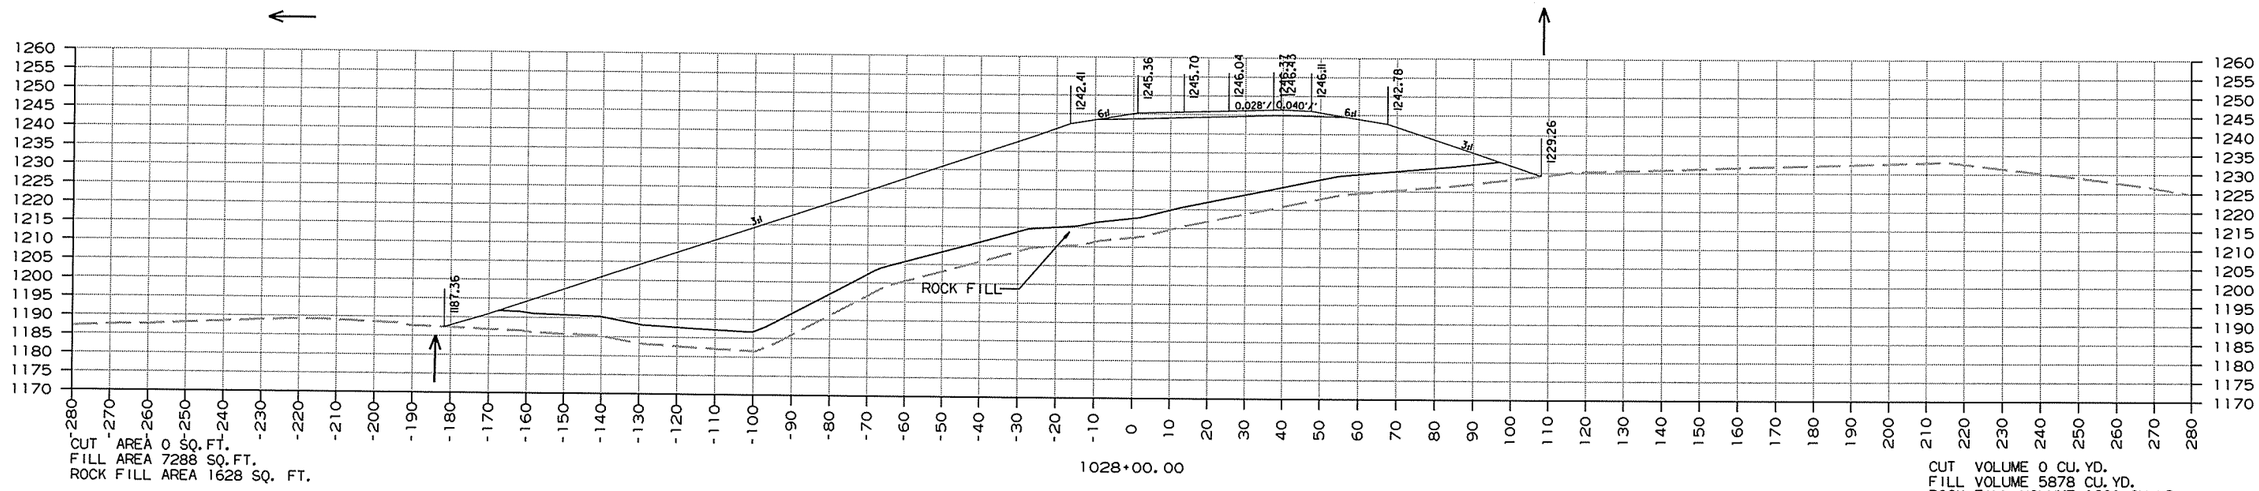

CUT AREA 0 SQ. FT.
FILL AREA 7288 SQ. FT.
ROCK FILL AREA 1628 SQ. FT.

1028+00.00

CUT VOLUME 0 CU. YD.
FILL VOLUME 5878 CU. YD.
ROCK FILL VOLUME 1231 CU. YD.

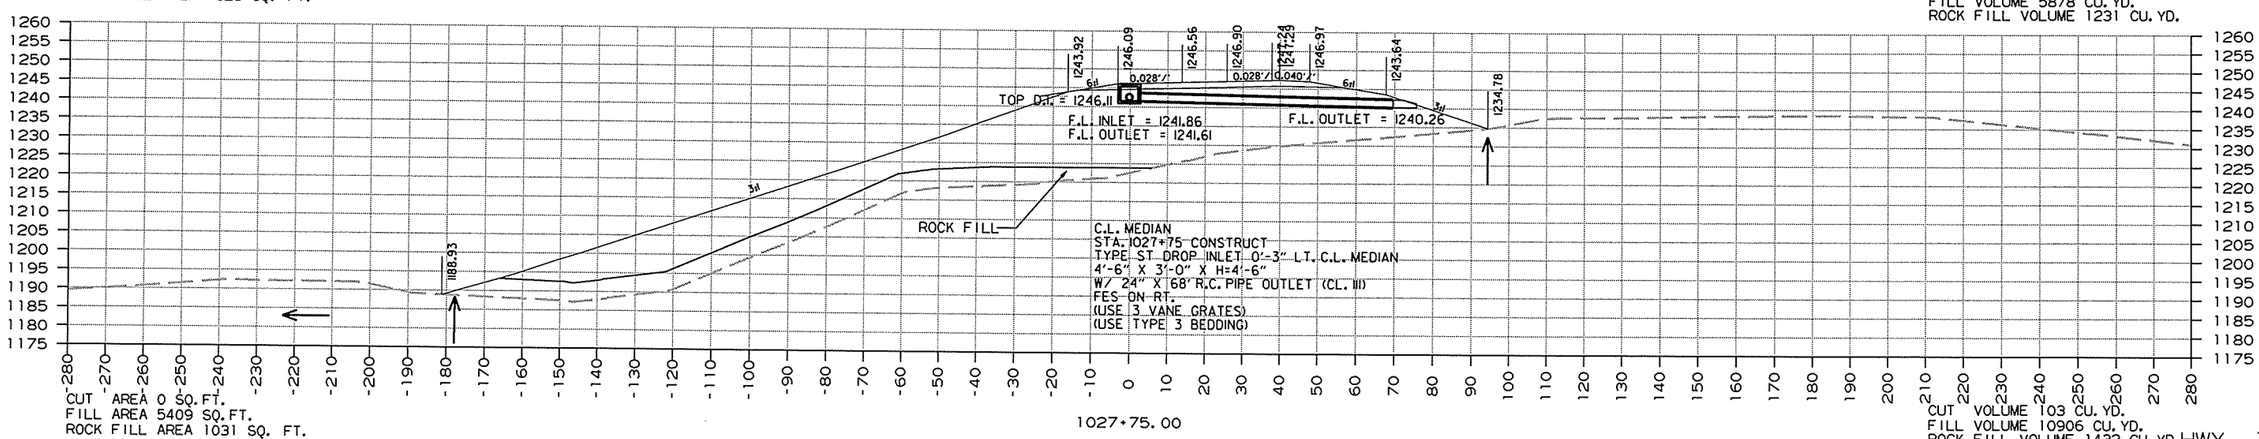

CUT AREA 0 SQ. FT.
FILL AREA 5409 SQ. FT.
ROCK FILL AREA 1031 SQ. FT.

1027+75.00


CUT VOLUME 103 CU. YD.
FILL VOLUME 10906 CU. YD.
ROCK FILL VOLUME 1432 CU. YD.


HWY. 71
CROSS SECTION STA. 1027+75 TO STA. 1028+00

RCA0904.DGN 12/26/2013

DATE REVISED	DATE FILMED	DATE REVISED	DATE FILMED	FED.RD. DIST.NO.	STATE	FED.AID PROJ.NO.	SHEET NO.	TOTAL SHEETS
				6	ARK.			
				JOB NO.		CA0904	501	636

(2) CROSS SECTIONS

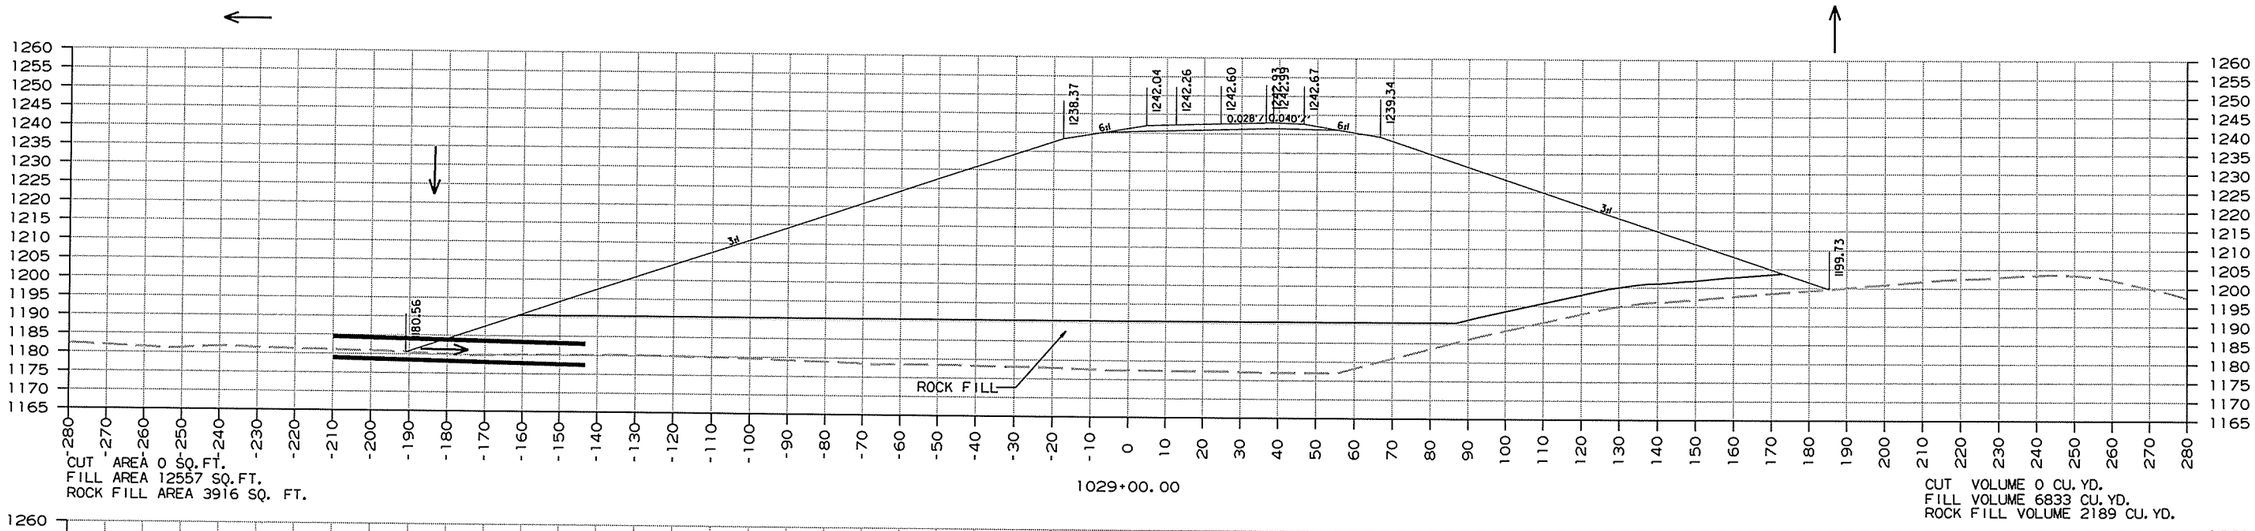

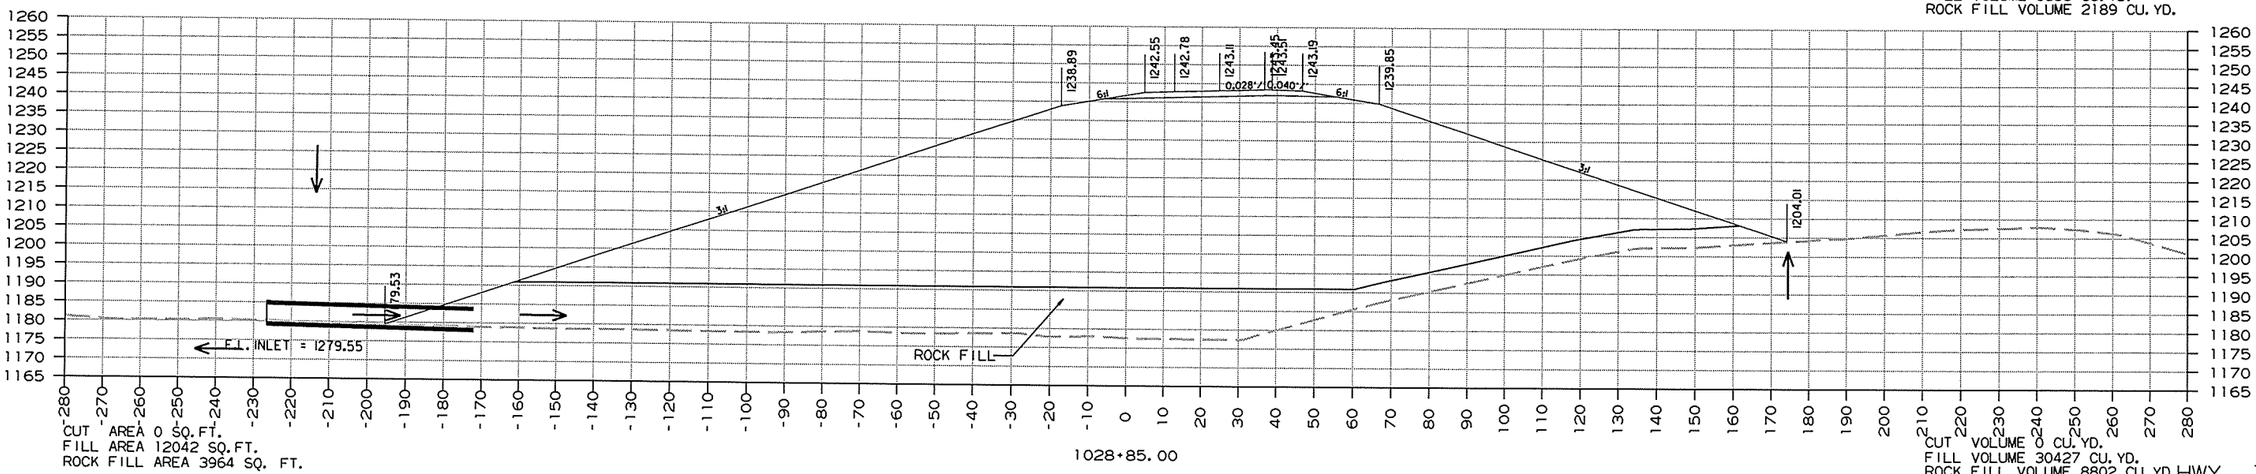

CROSS SECTION STA. 1028+85 TO STA. 1029+00


HWY. 71

12/26/2013

RCA0904.DGN

DATE REVISED	DATE FILMED	DATE REVISED	DATE FILMED	FED.RD. DIST.NO.	STATE	FED.AID PROJ.NO.	SHEET NO.	TOTAL SHEETS
				6	ARK.			
				JOB NO.		CA0904	502	636

(2) CROSS SECTIONS

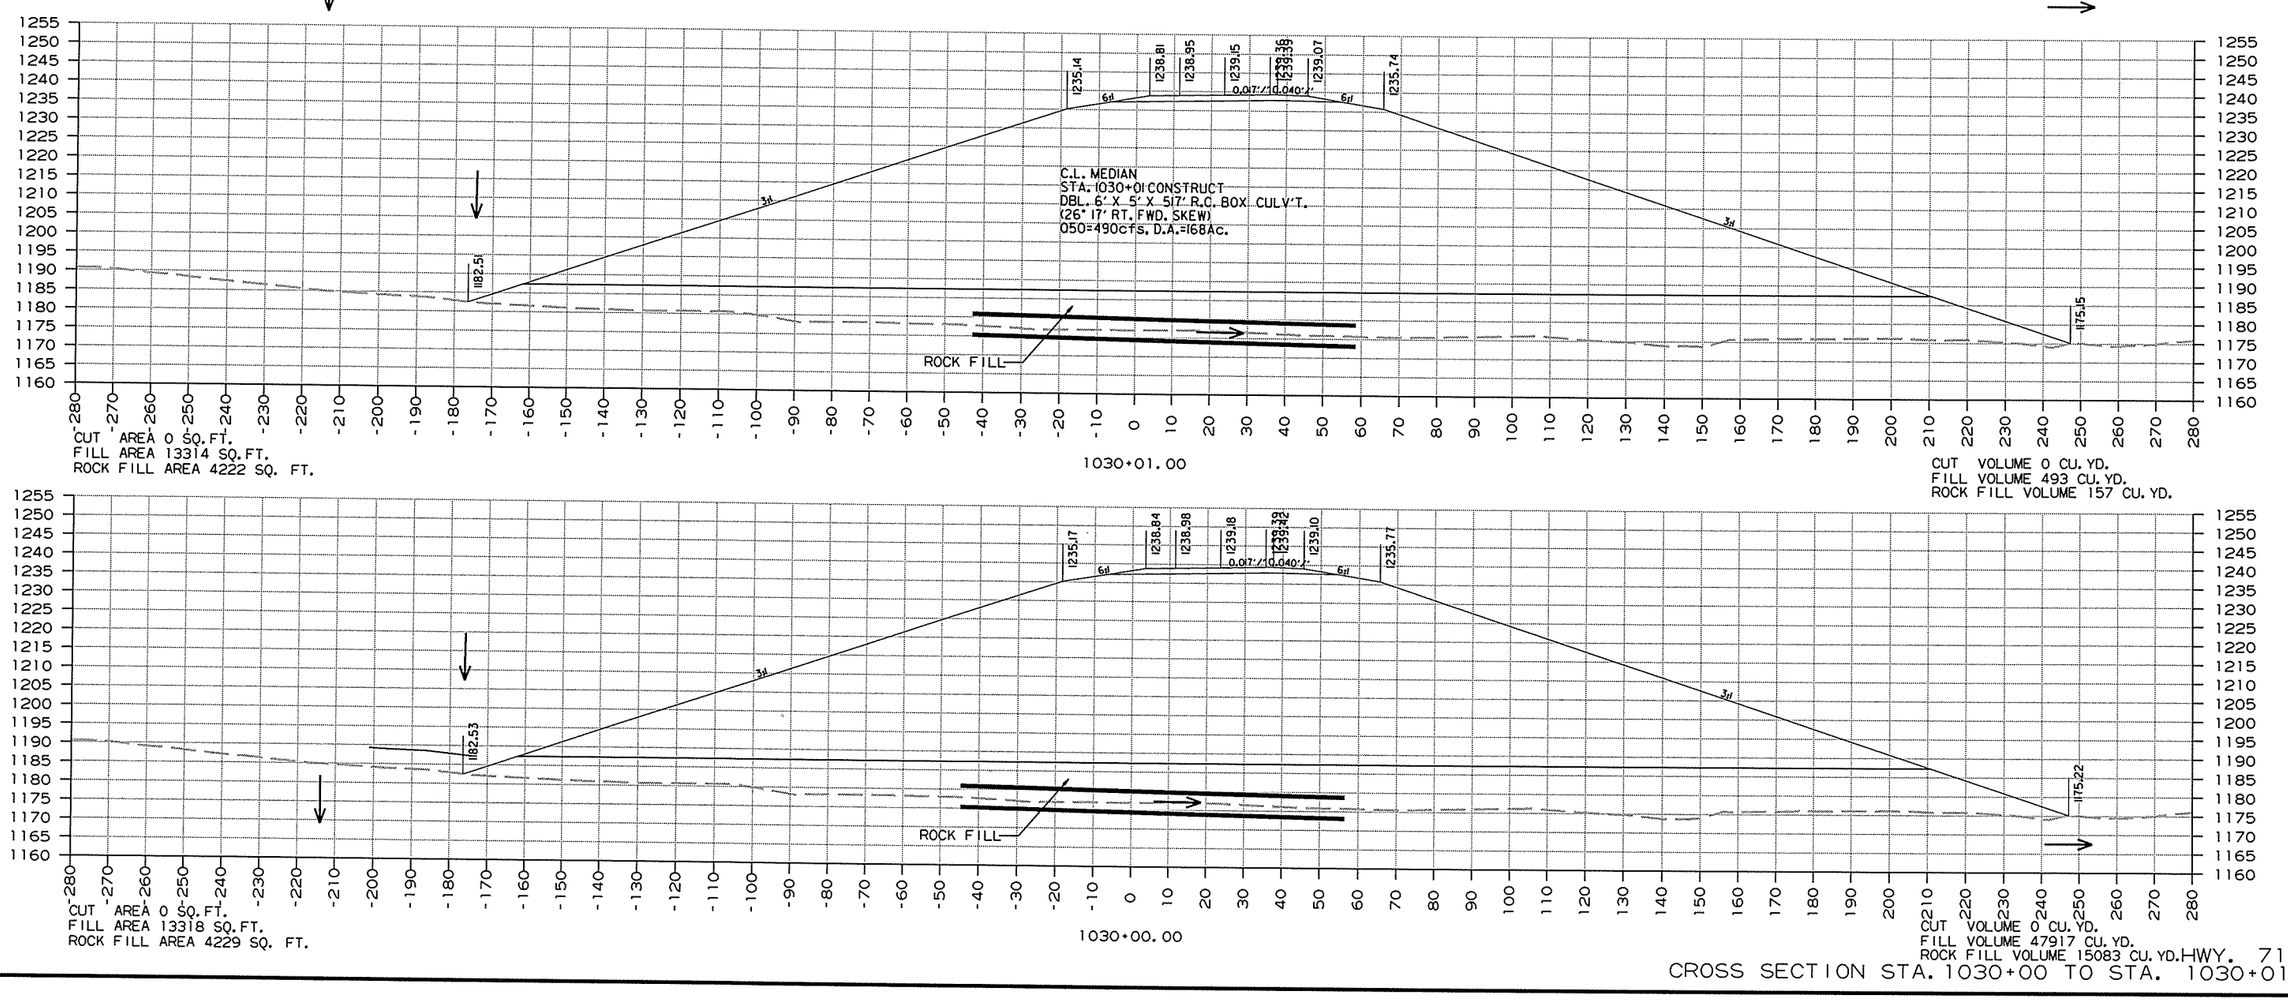

CROSS SECTION STA. 1030+00 TO STA. 1030+01


HWY. 71


12/26/2013

RCA0904.DGN

DATE REVISED	DATE FILMED	DATE REVISED	DATE FILMED	FED.RD. DIST.NO.	STATE	FED.AID PROJ.NO.	SHEET NO.	TOTAL SHEETS
				6	ARK.			
				JOB NO.		CA0904	503	636

(2) CROSS SECTIONS

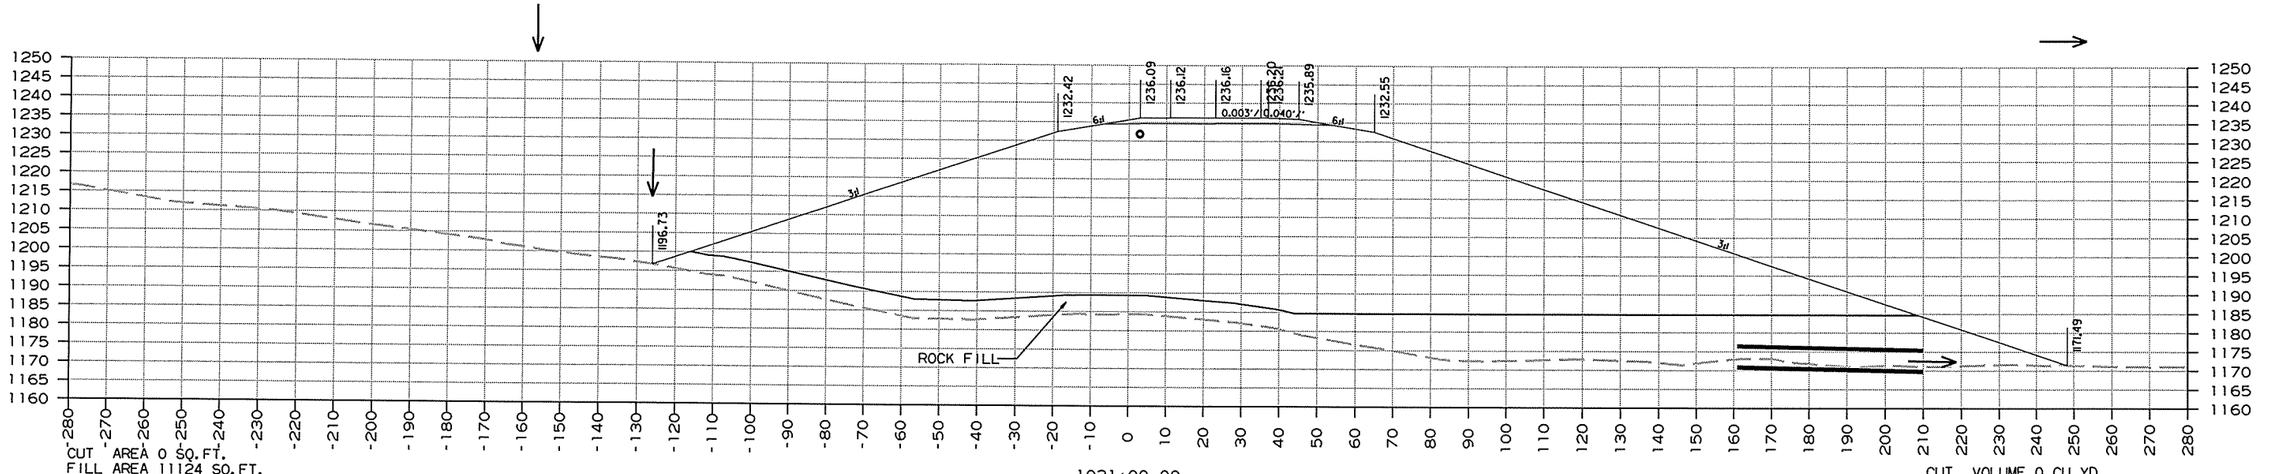

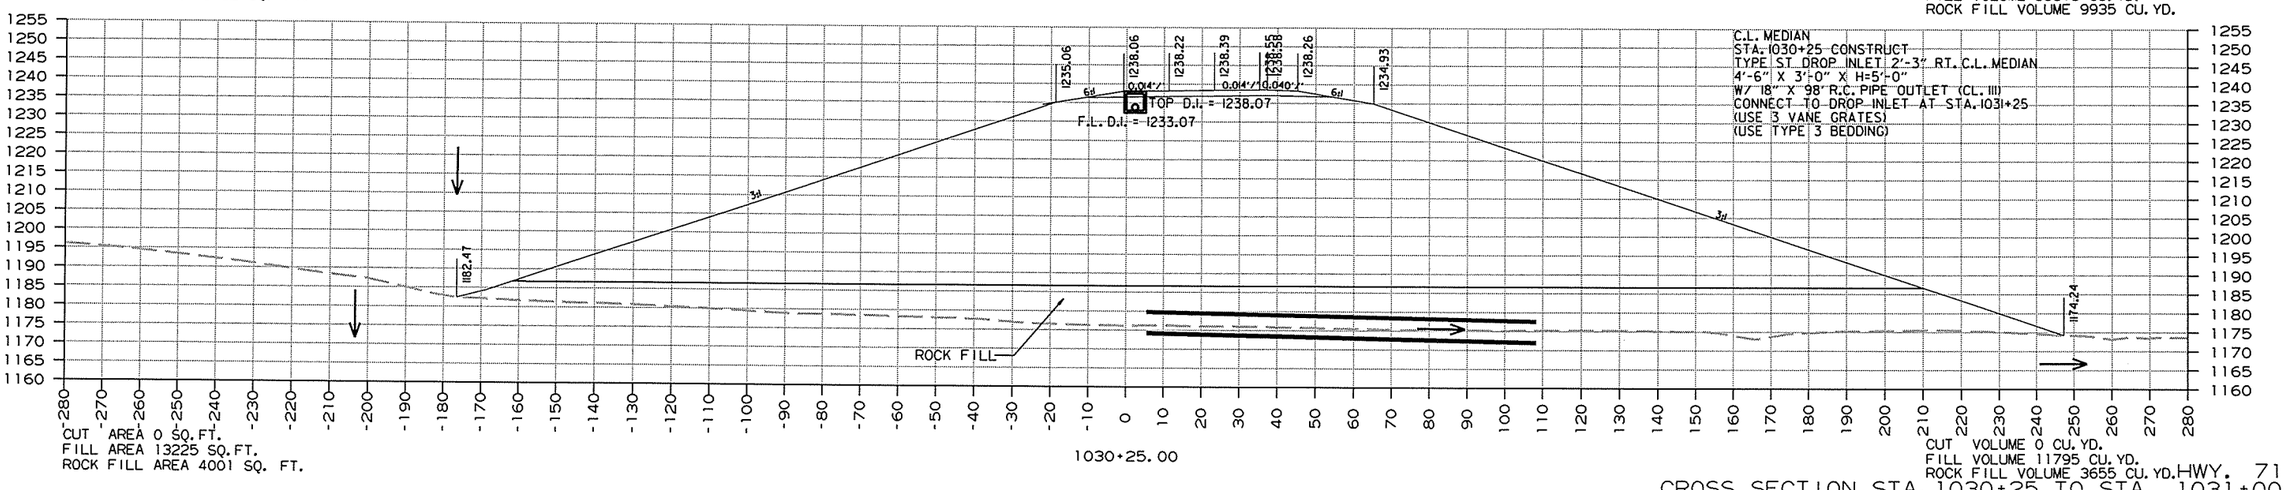

HWY. 71


CROSS SECTION STA. 1030+25 TO STA. 1031+00

12/26/2013

RCA0904.DGN

DATE REVISED	DATE FILMED	DATE REVISED	DATE FILMED	FED.RD. DIST.NO.	STATE	FED.AID PROJ.NO.	SHEET NO.	TOTAL SHEETS
				6	ARK.			
				JOB NO.		CA0904	504	636

(2) CROSS SECTIONS

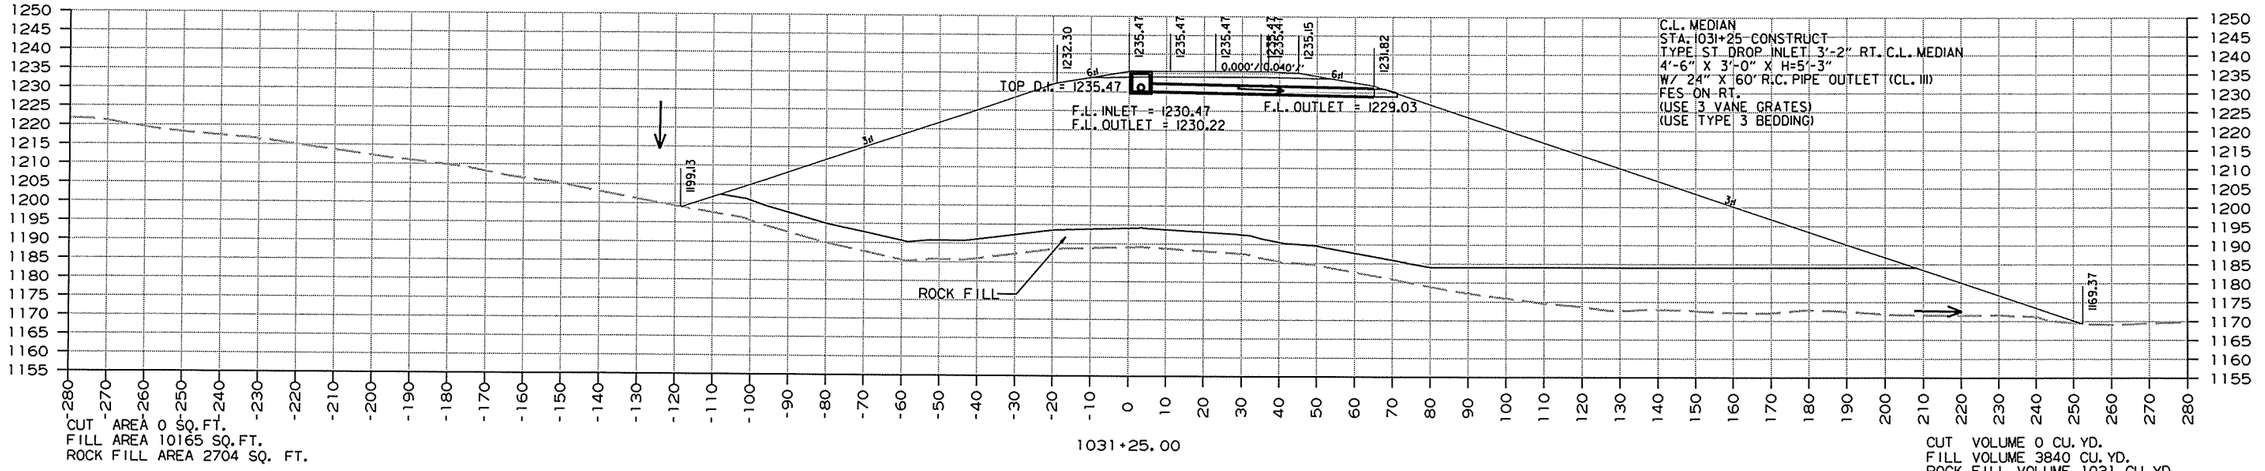


CROSS SECTION STA. 1031+15 TO STA. 1031+25 HWY. 71

12/26/2013

RCA0904.DGN

DATE REVISED	DATE FILMED	DATE REVISED	DATE FILMED	FED.RD. DIST.NO.	STATE	FED.AID PROJ.NO.	SHEET NO.	TOTAL SHEETS
				6	ARK.			
				JOB NO.		CA0904	505	636

(2) CROSS SECTIONS

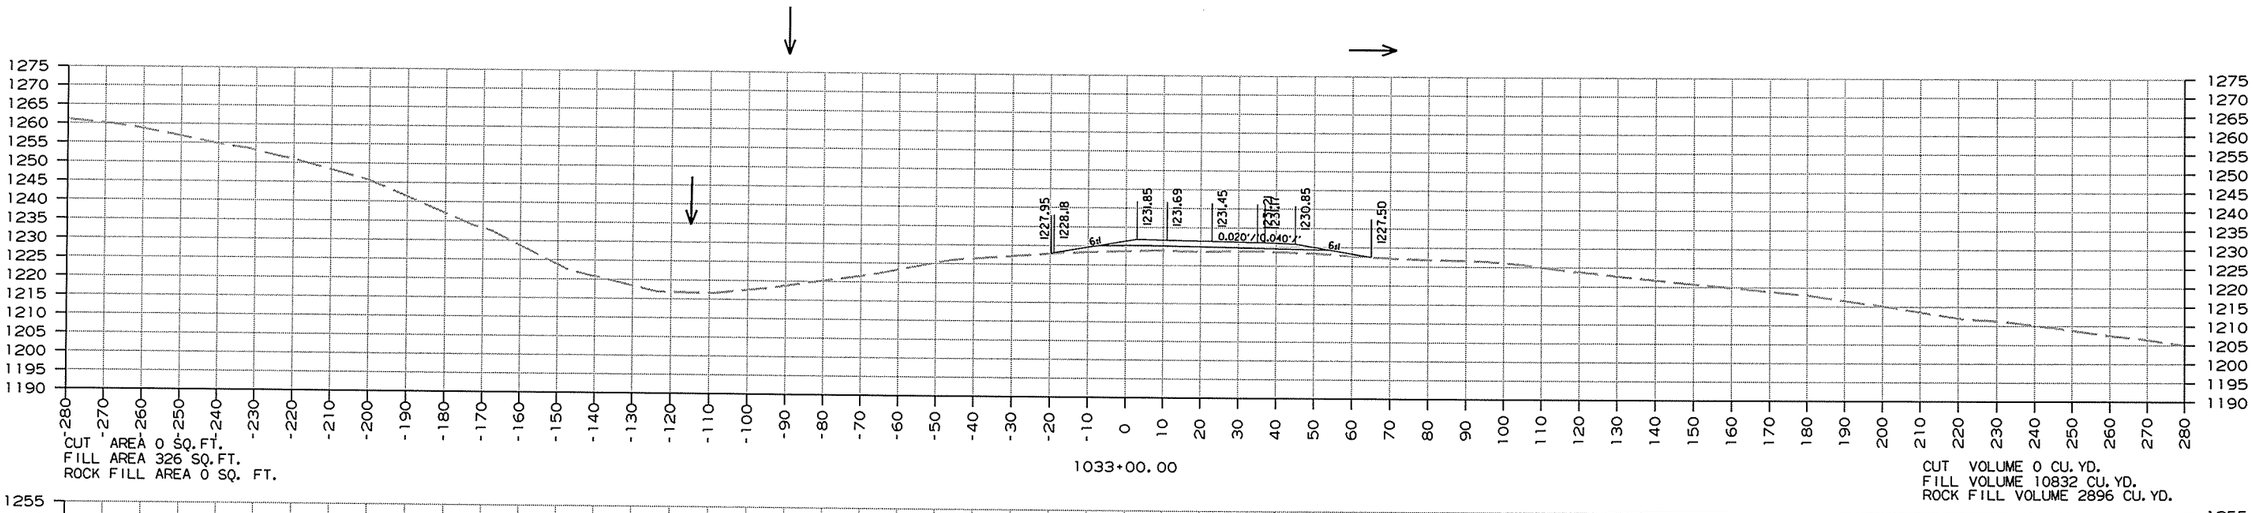


CROSS SECTION STA. 1032+00 TO STA. 1033+00 HWY. 71

12/26/2013

RCA0904.DGN

DATE REVISED	DATE FILMED	DATE REVISED	DATE FILMED	FED.RD. DIST.NO.	STATE	FED.AID PROJ.NO.	SHEET NO.	TOTAL SHEETS
				6	ARK.			
				JOB NO.		CA0904	506	636

(2) CROSS SECTIONS

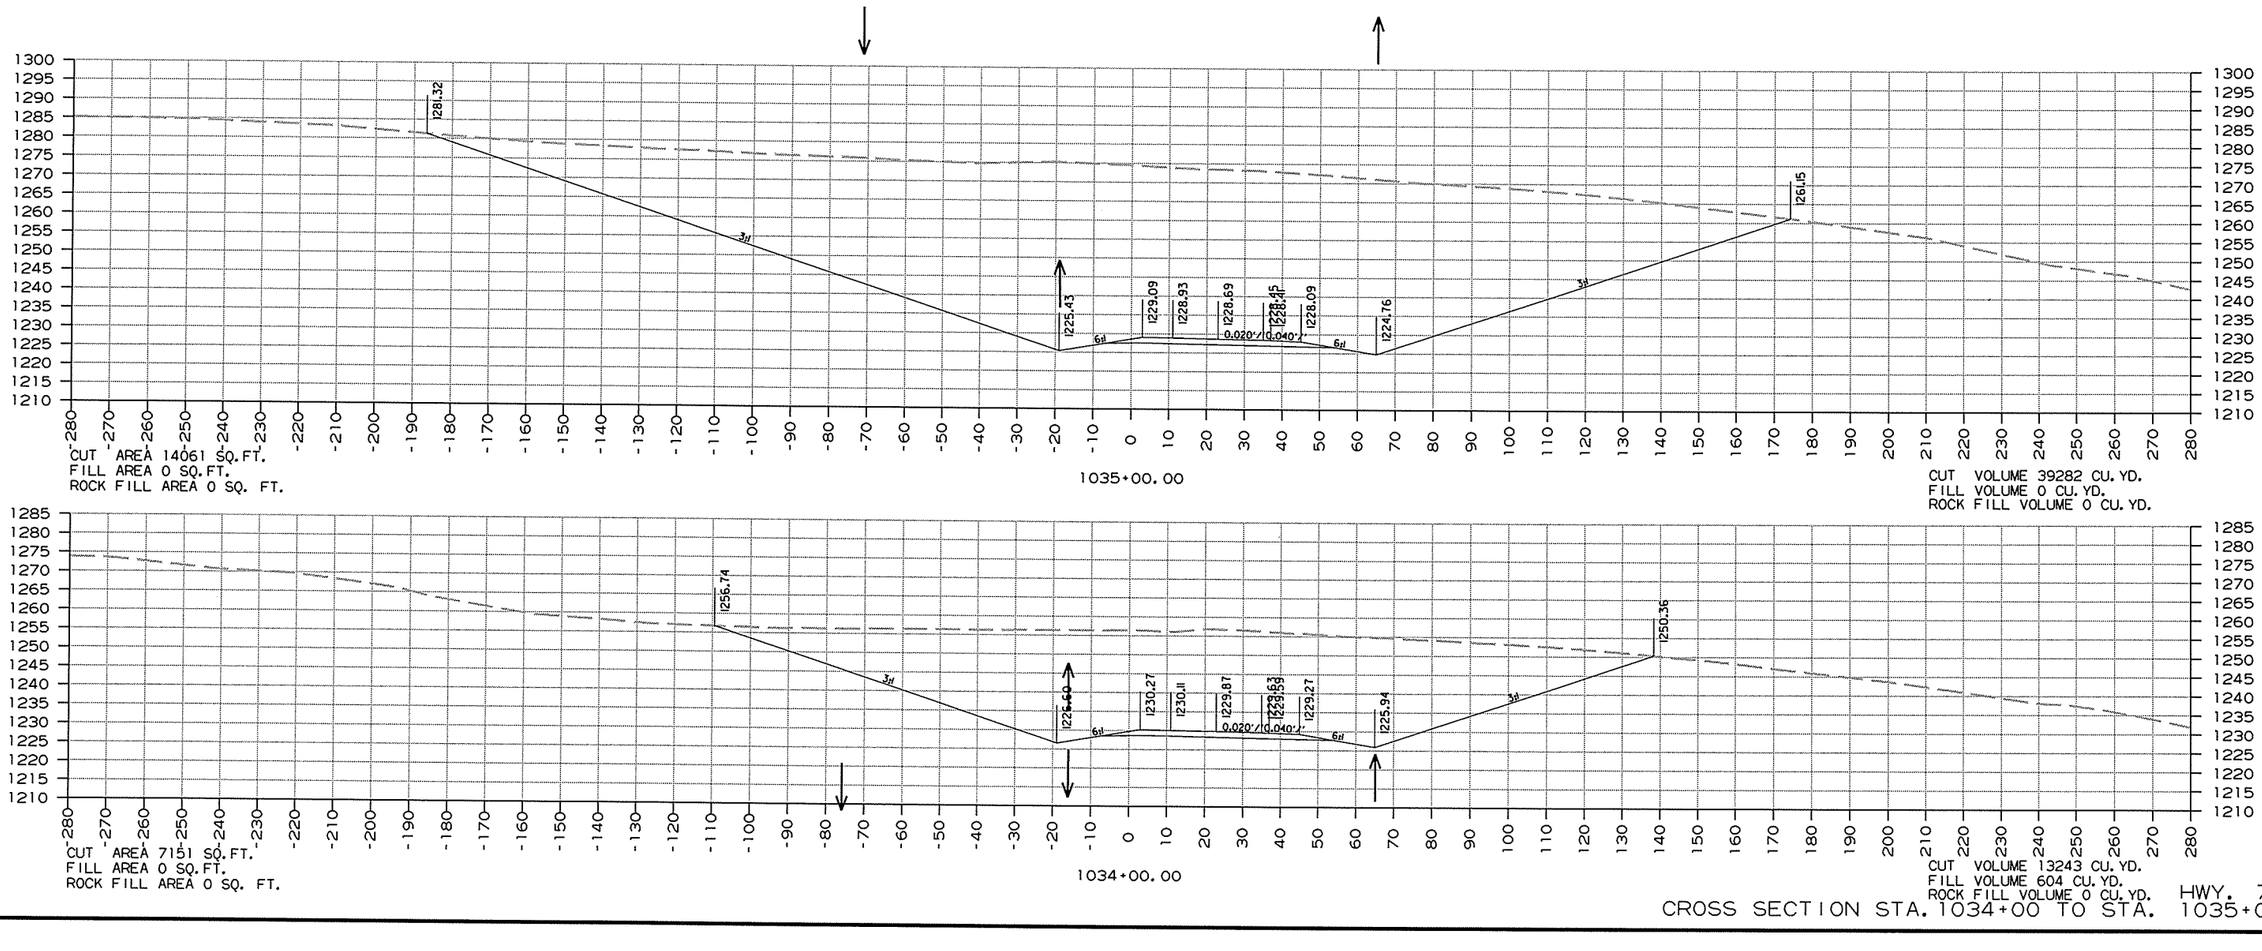


CROSS SECTION STA. 1034+00 TO STA. 1035+00 HWY. 71


12/26/2013

RCA0904.DGN

DATE REVISED	DATE FILMED	DATE REVISED	DATE FILMED	FED.RD. DIST.NO.	STATE	FED.AID PROJ.NO.	SHEET NO.	TOTAL SHEETS
				6	ARK.			
				JOB NO.		CA0904	507	636

(2) CROSS SECTIONS

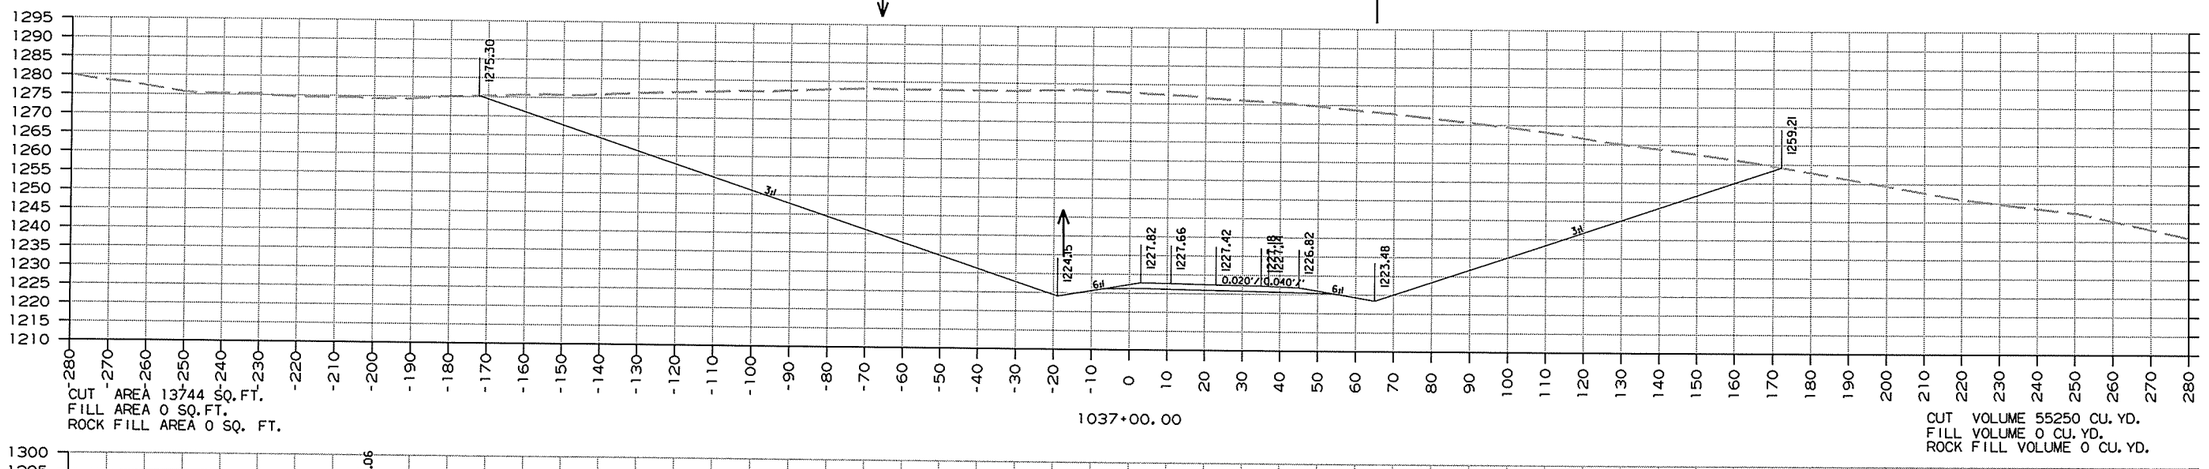

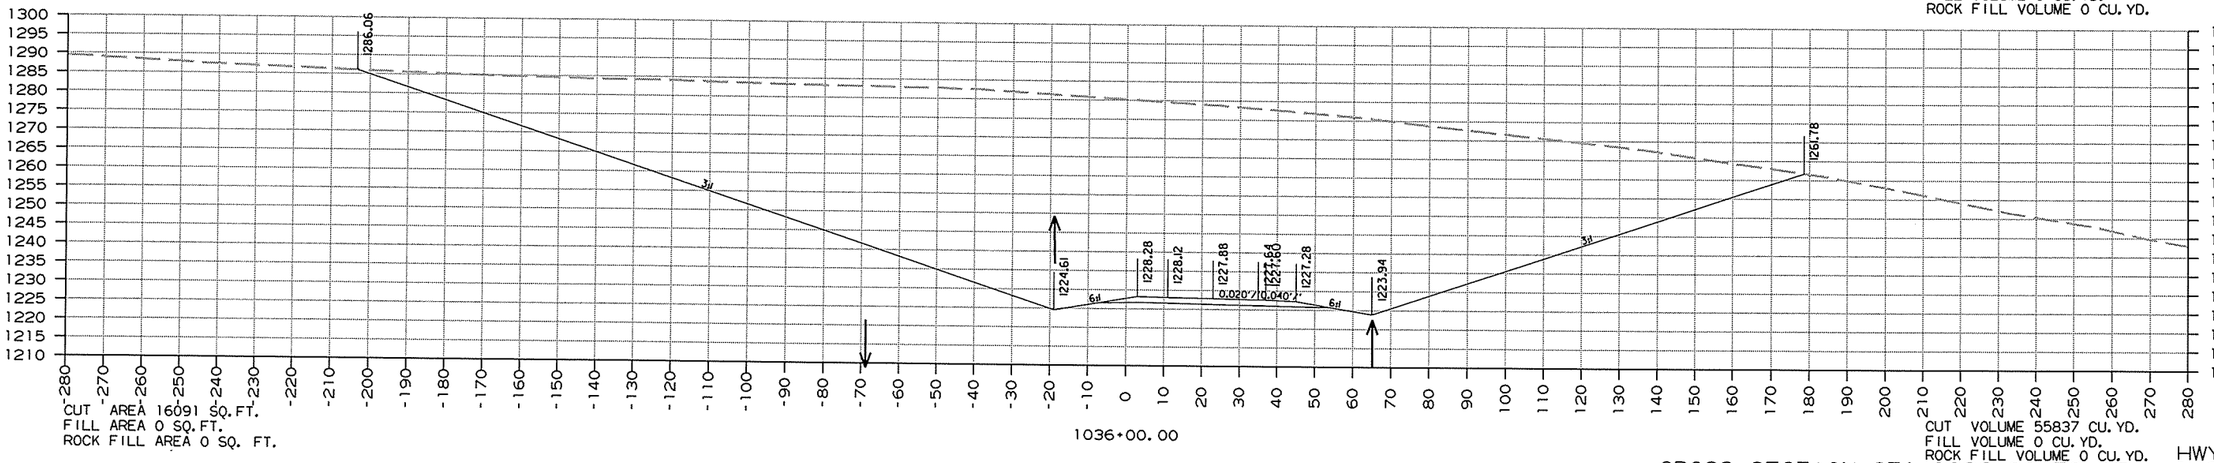



CROSS SECTION STA. 1036+00 TO STA. 1037+00 HWY. 71

RCA0904.DGN 12/26/2013

DATE REVISED	DATE FILMED	DATE REVISED	DATE FILMED	FED.RD. DST.NO.	STATE	FED.AID PROJ.NO.	SHEET NO.	TOTAL SHEETS
				6	ARK.			
				JOB NO.		CA0904	508	636

(2) CROSS SECTIONS

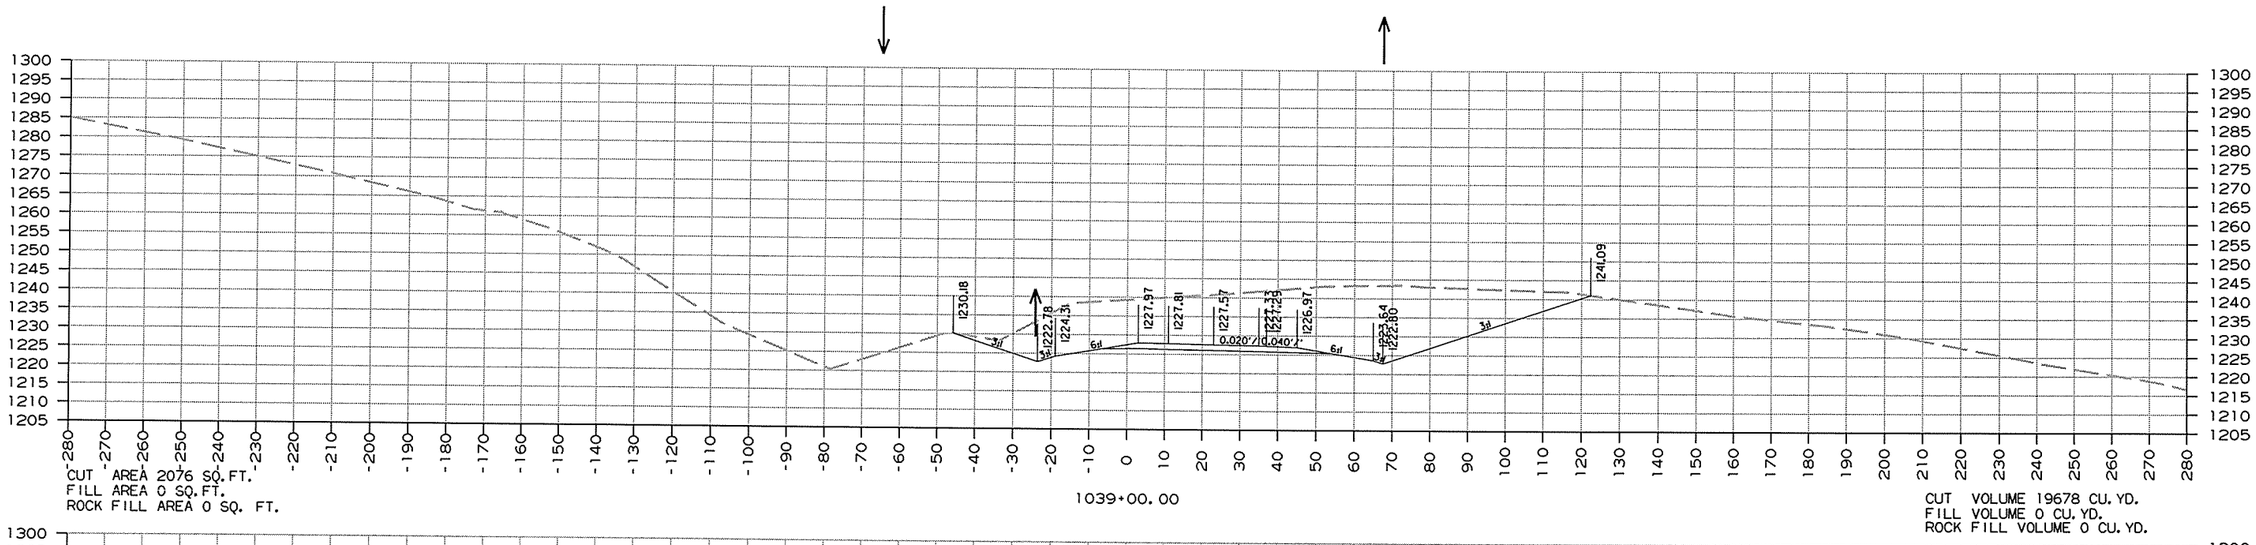

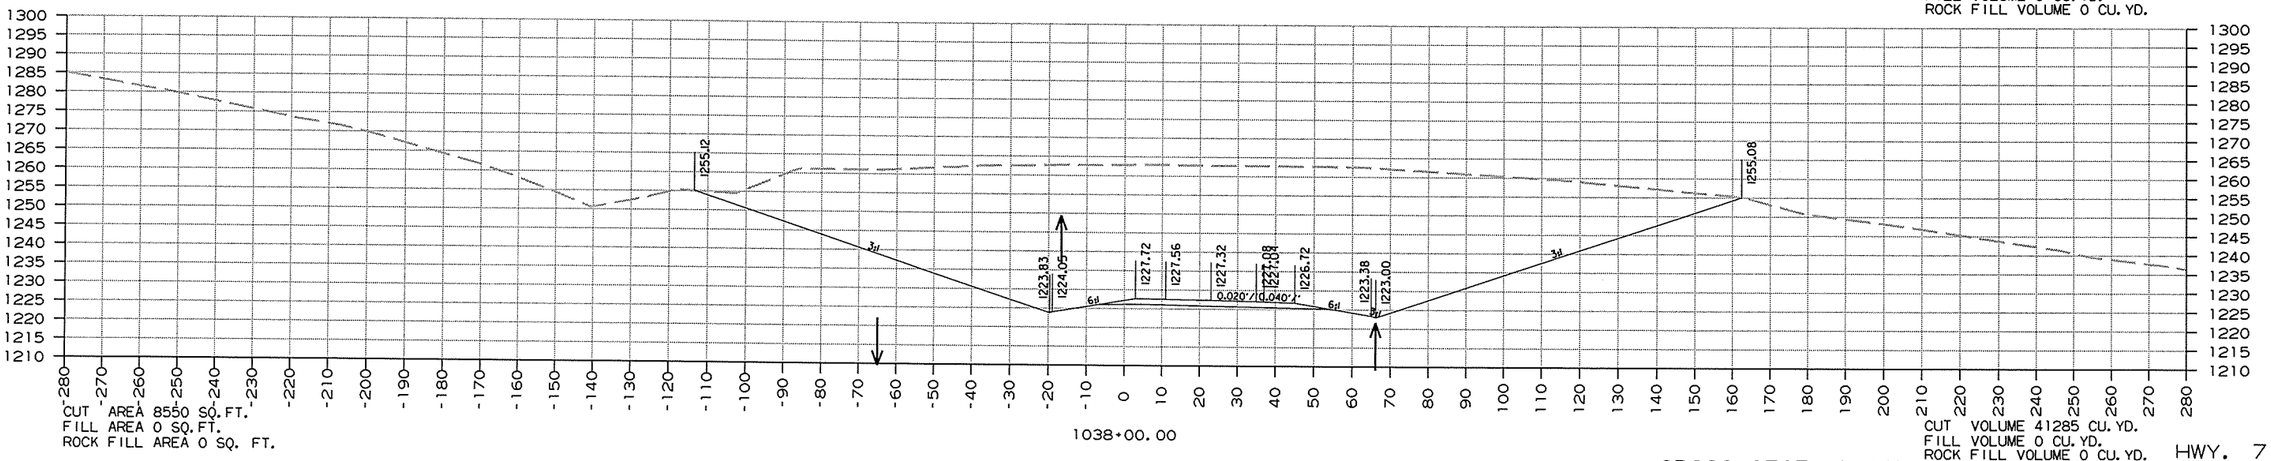


CROSS SECTION STA. 1038+00 TO STA. 1039+00 HWY. 71

RCA0904.DGN 12/26/2013

DATE REVISED	DATE FILMED	DATE REVISED	DATE FILMED	FED.RD. DIST.NO.	STATE	FED.AID PROJ.NO.	SHEET NO.	TOTAL SHEETS
				6	ARK.			
				JOB NO.		CA0904	509	636


(2) CROSS SECTIONS

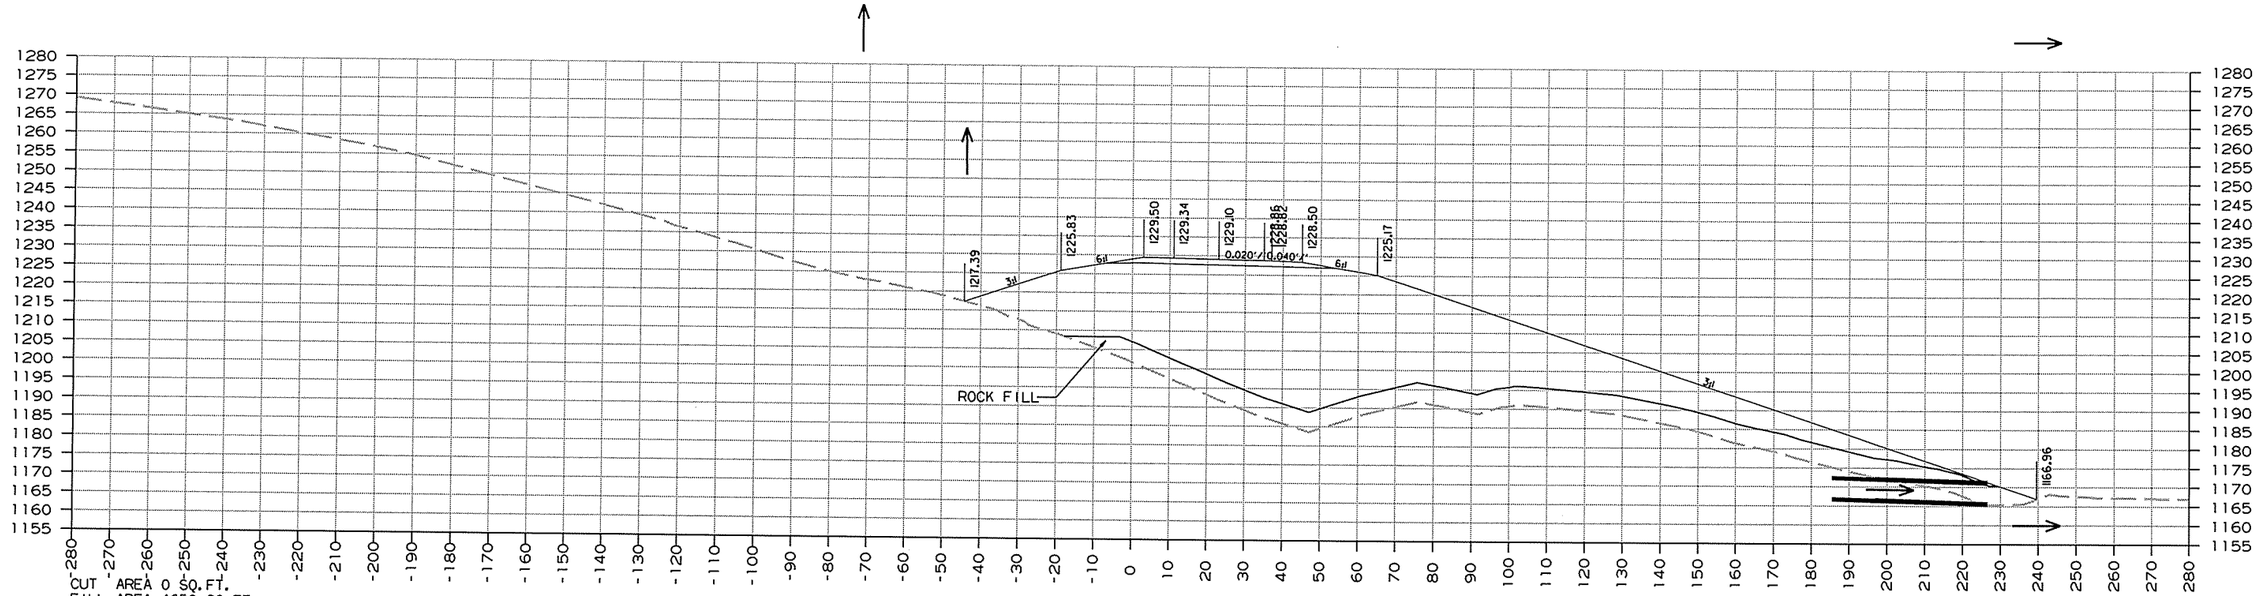

CUT AREA 0 SQ.FT.
FILL AREA 4650 SQ.FT.
ROCK FILL AREA 1273 SQ. FT.

1040+95.00

CUT VOLUME 0 CU.YD.
FILL VOLUME 11212 CU.YD.
ROCK FILL VOLUME 2855 CU.YD.

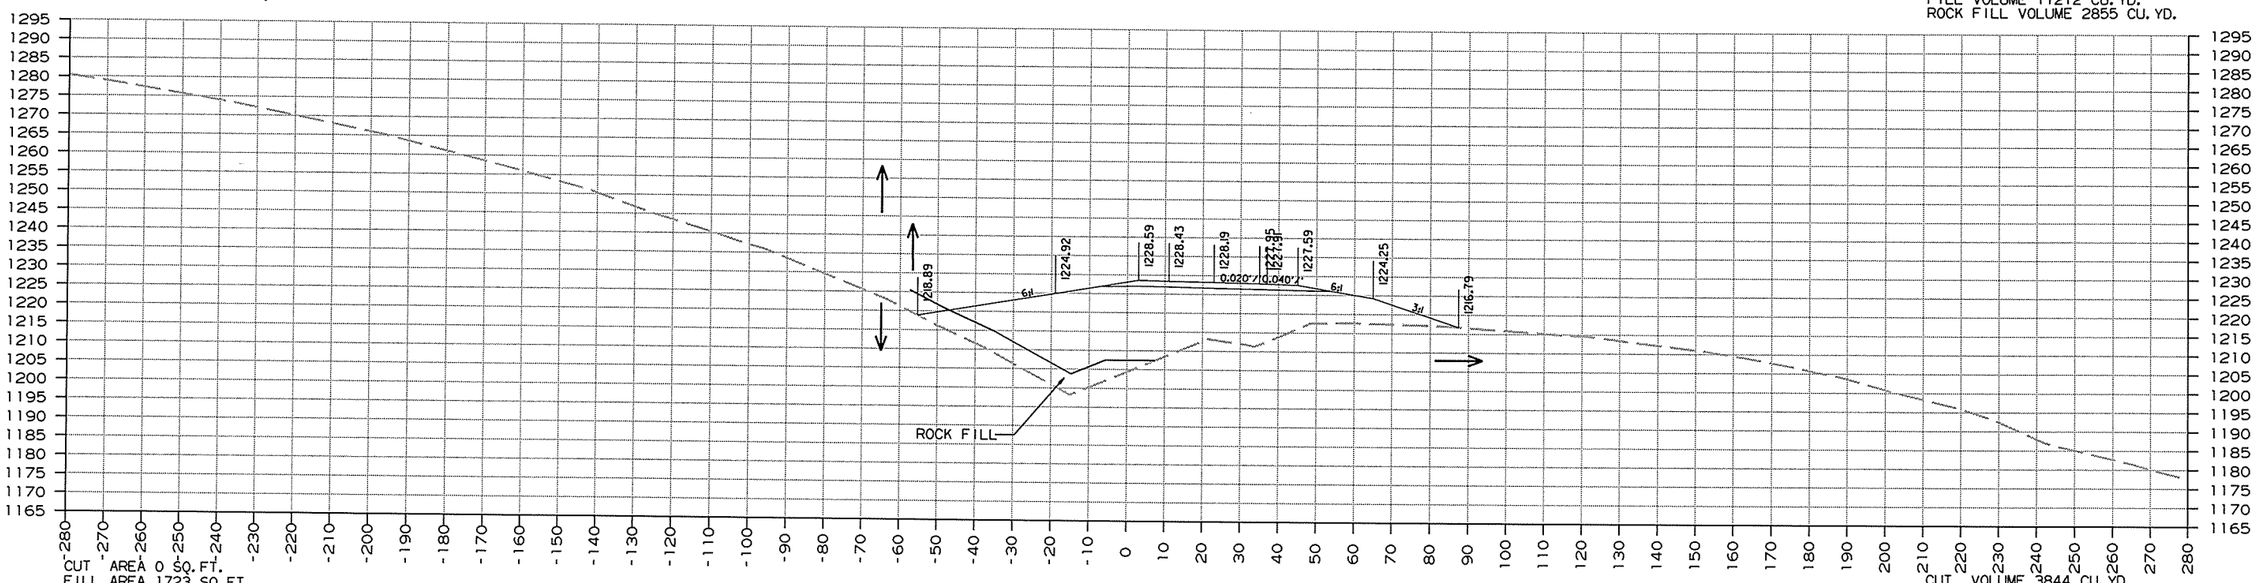

CUT AREA 0 SQ.FT.
FILL AREA 1723 SQ.FT.
ROCK FILL AREA 350 SQ. FT.

1040+00.00

CUT VOLUME 3844 CU.YD.
FILL VOLUME 3191 CU.YD.
ROCK FILL VOLUME 648 CU.YD.


CROSS SECTION STA. 1040+00 TO STA. 1040+95 HWY. 71


12/26/2013

RCA0904.DGN

DATE REVISED	DATE FILMED	DATE REVISED	DATE FILMED	FED.RD. DIST.NO.	STATE	FED.AID PROJ.NO.	SHEET NO.	TOTAL SHEETS
				6	ARK.			
				JOB NO.		CA0904	510	636

(2) CROSS SECTIONS

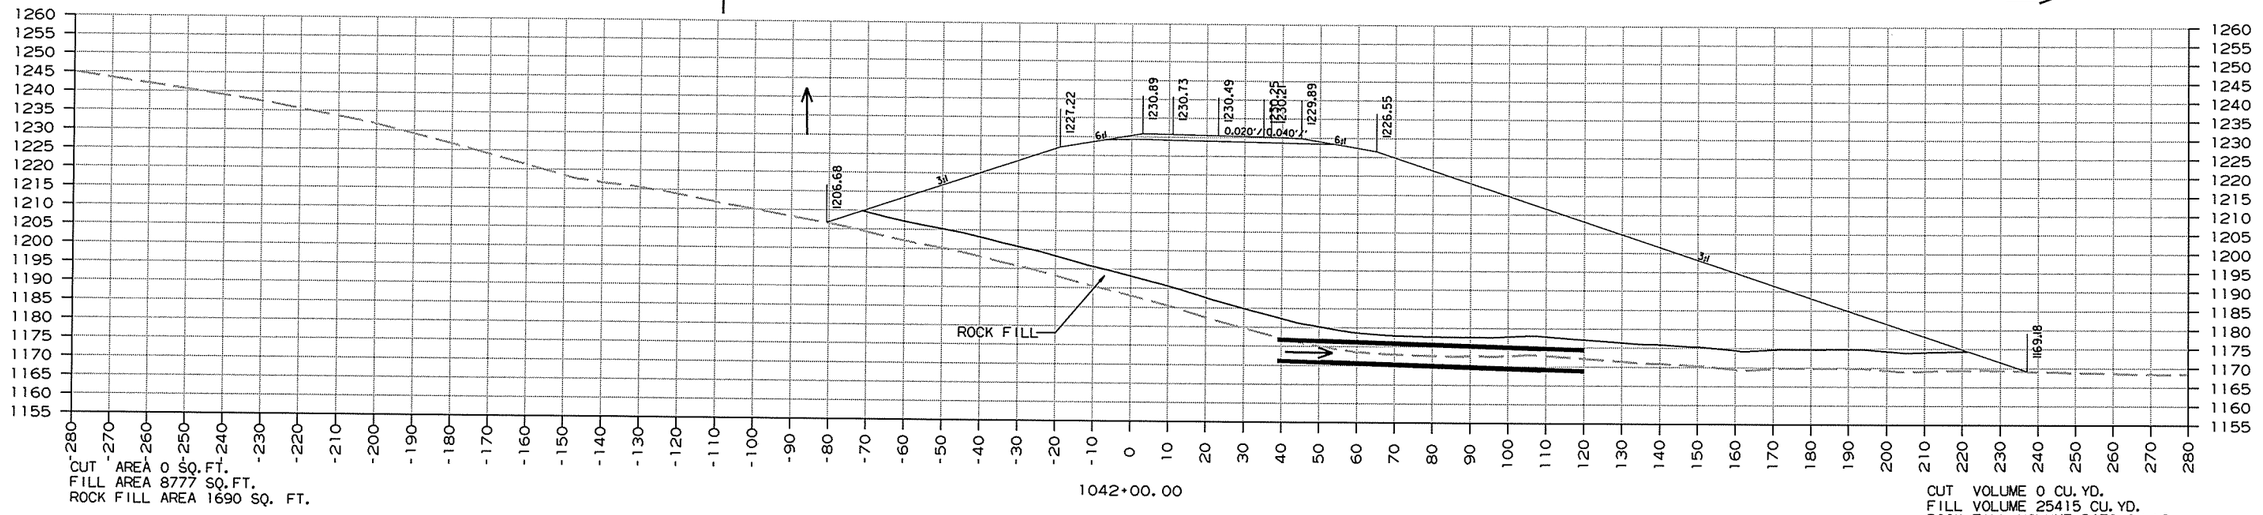

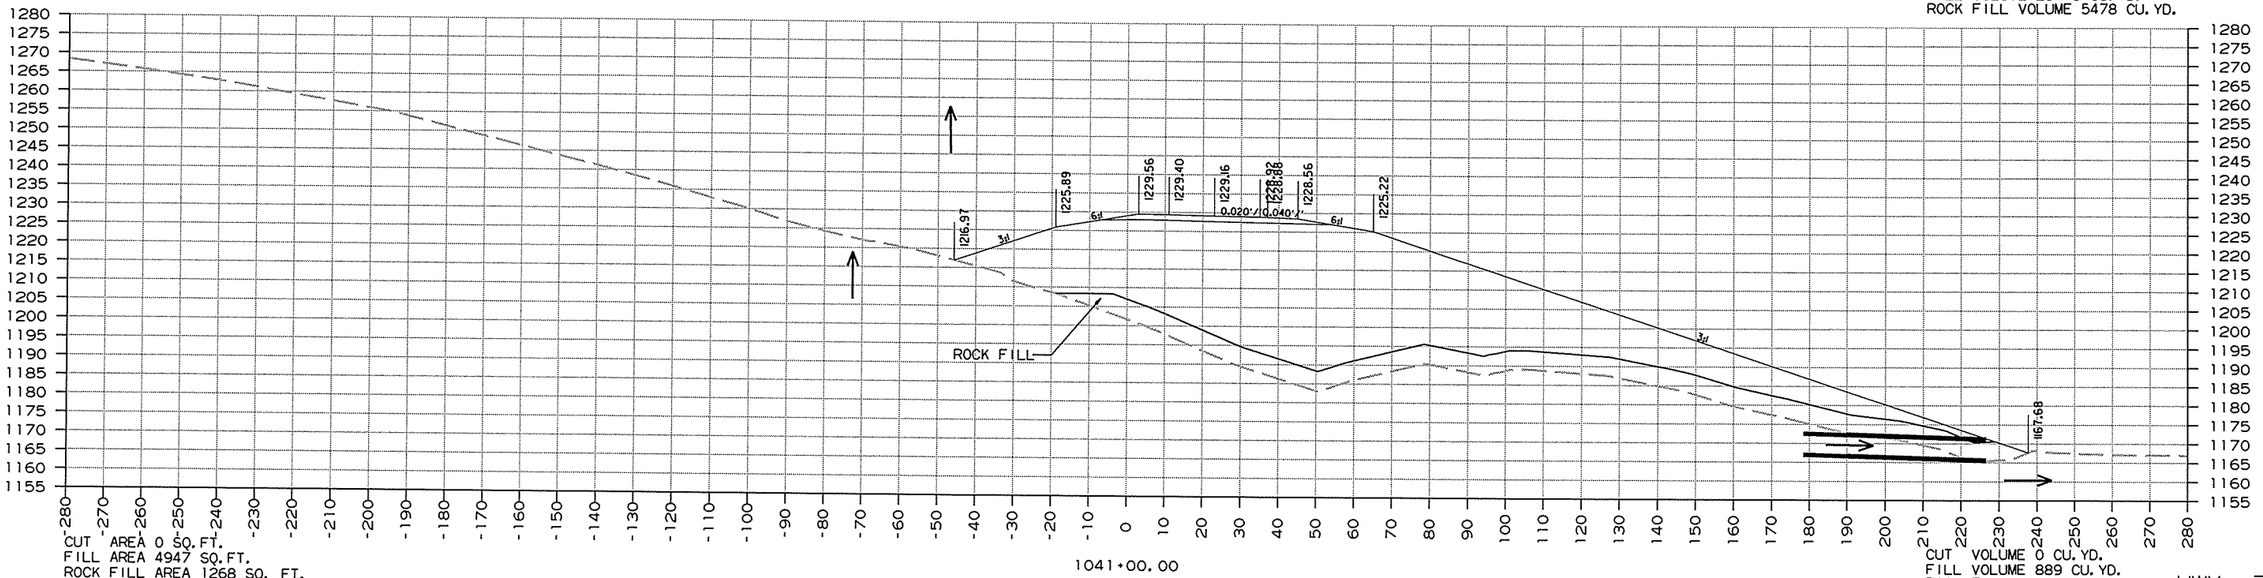

CROSS SECTION STA. 1041+00 TO STA. 1042+00


HWY. 71

12/26/2013

RCA0904.DGN

DATE REVISED	DATE FILMED	DATE REVISED	DATE FILMED	FED.RD. DIST.NO.	STATE	FED.AID PROJ.NO.	SHEET NO.	TOTAL SHEETS
				6	ARK.			
				JOB NO.		CA0904	511	636


(2) CROSS SECTIONS

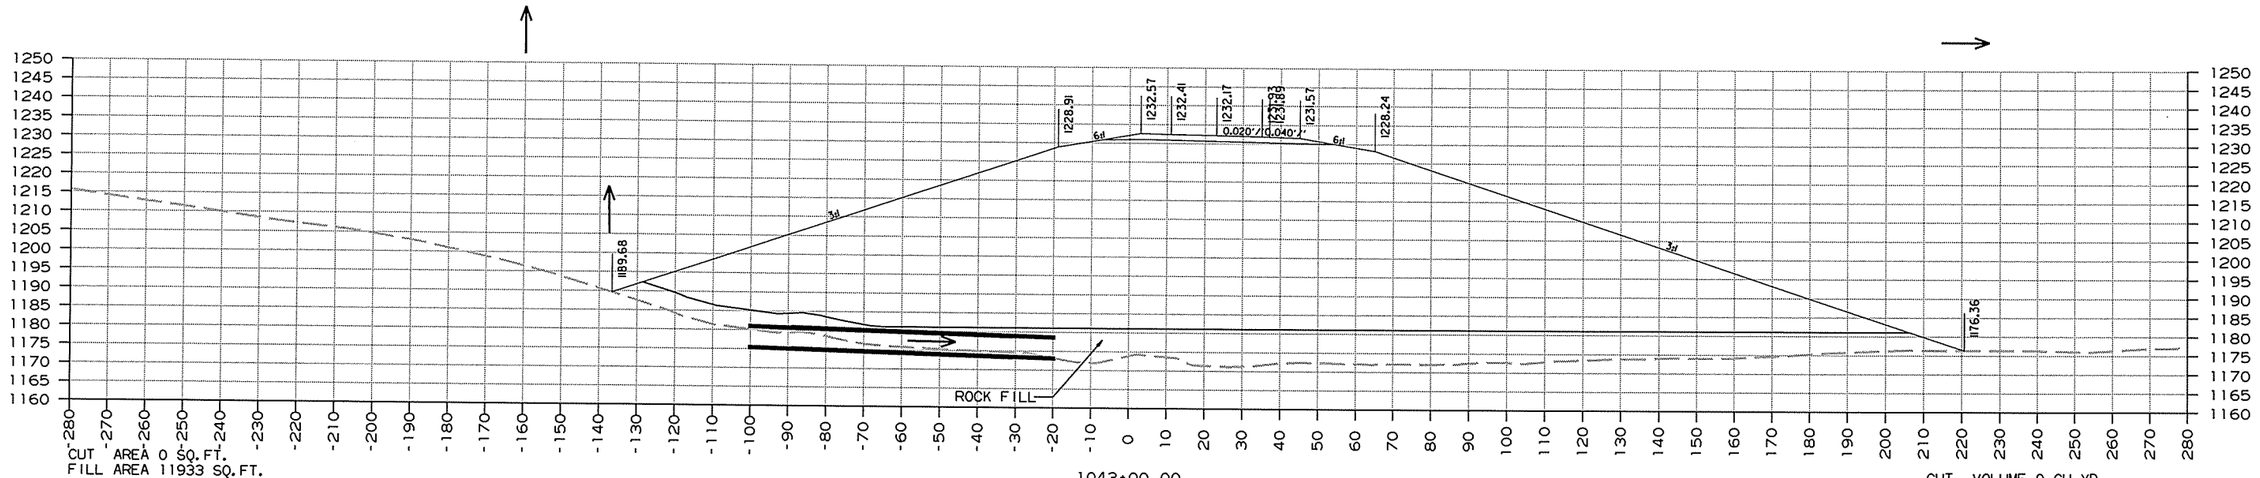

CUT AREA 0 SQ.FT.
FILL AREA 11933 SQ.FT.
ROCK FILL AREA 2547 SQ. FT.

1043+00.00

CUT VOLUME 0 CU.YD.
FILL VOLUME 18115 CU.YD.
ROCK FILL VOLUME 4084 CU.YD.

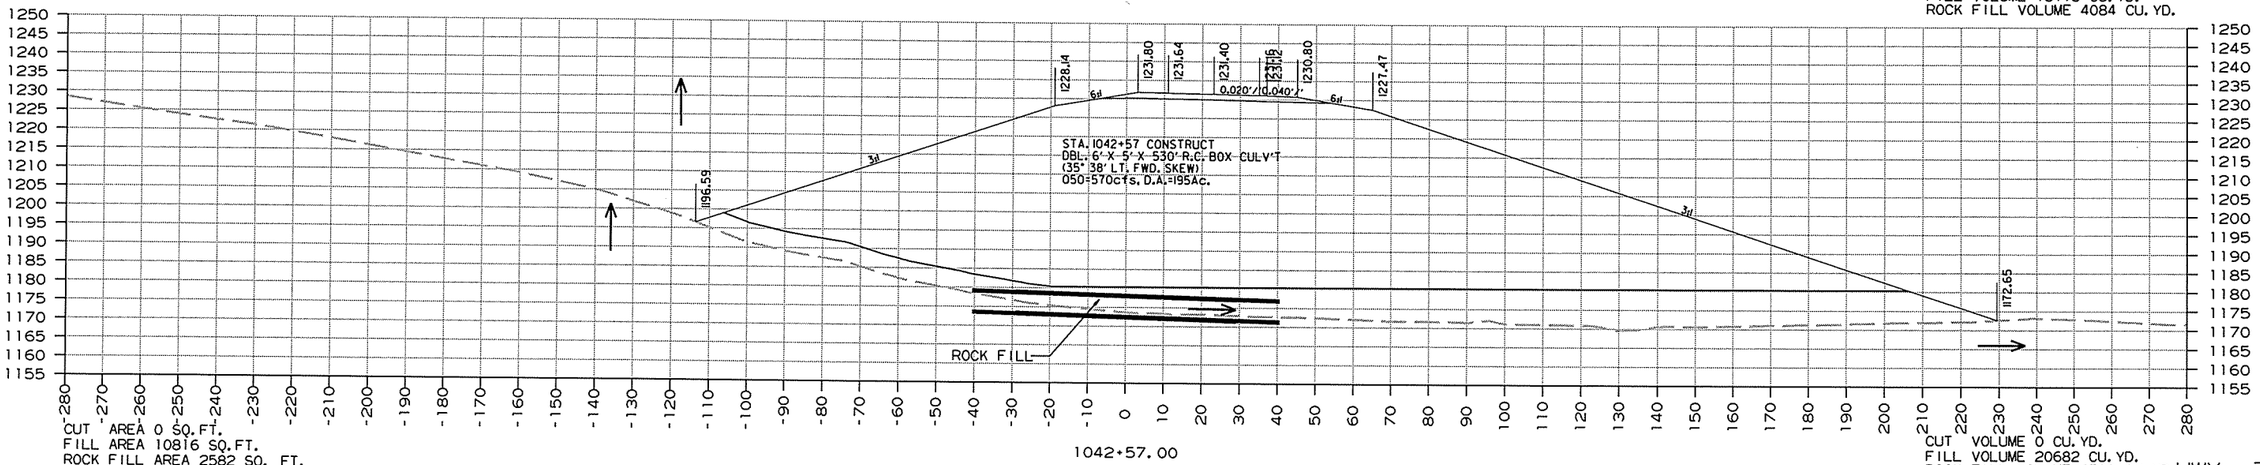

CUT AREA 0 SQ.FT.
FILL AREA 10816 SQ.FT.
ROCK FILL AREA 2582 SQ. FT.

1042+57.00

CUT VOLUME 0 CU.YD.
FILL VOLUME 20682 CU.YD.
ROCK FILL VOLUME 4509 CU.YD.


HWY. 71
CROSS SECTION STA. 1042+57 TO STA. 1043+00


12/26/2013

RCA0904.DGN

DATE REVISED	DATE FILMED	DATE REVISED	DATE FILMED	FED.RD. DST.NO.	STATE	FED.AID PROJ.NO.	SHEET NO.	TOTAL SHEETS
				6	ARK.			
				JOB NO.		CA0904	512	636

(2) CROSS SECTIONS

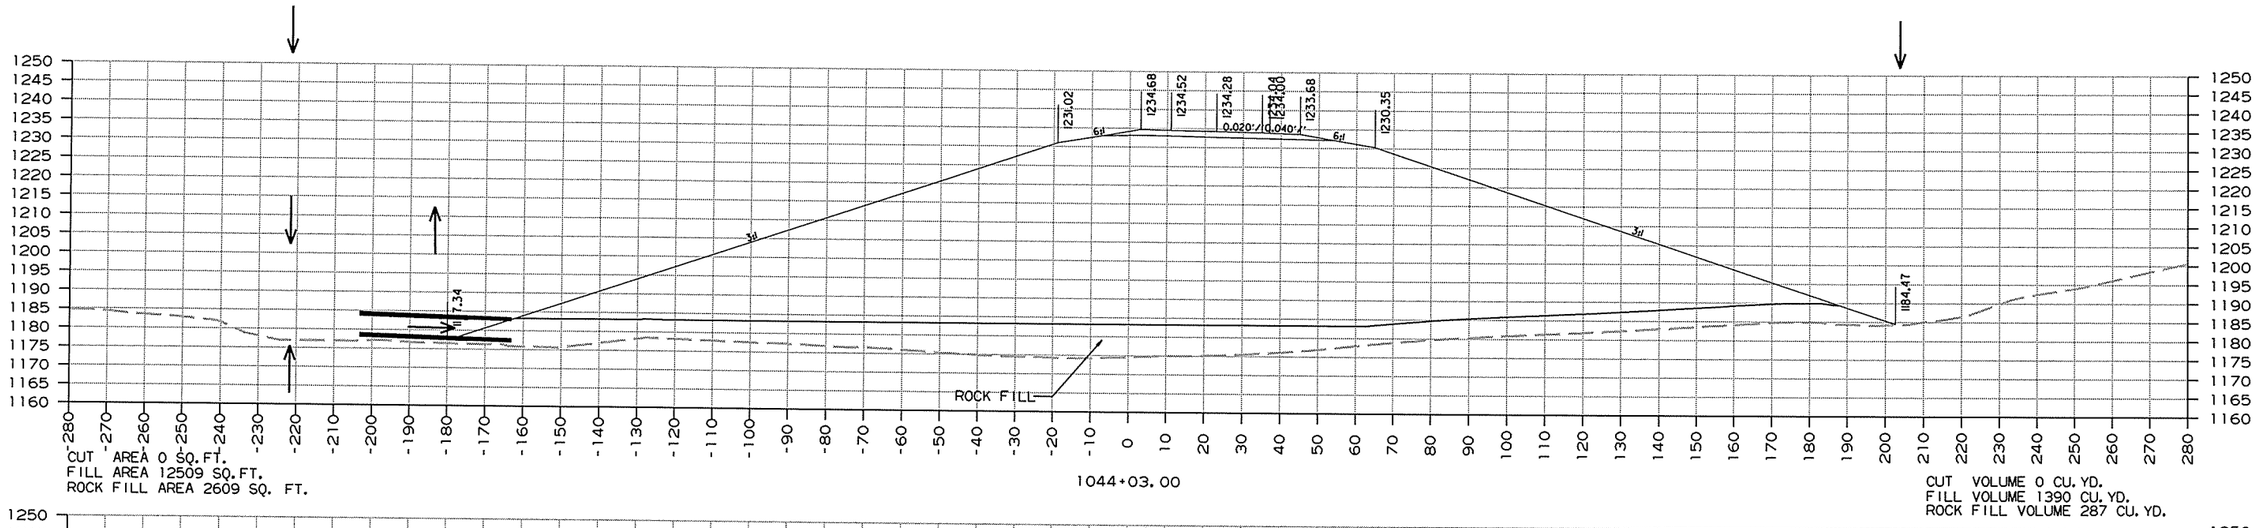

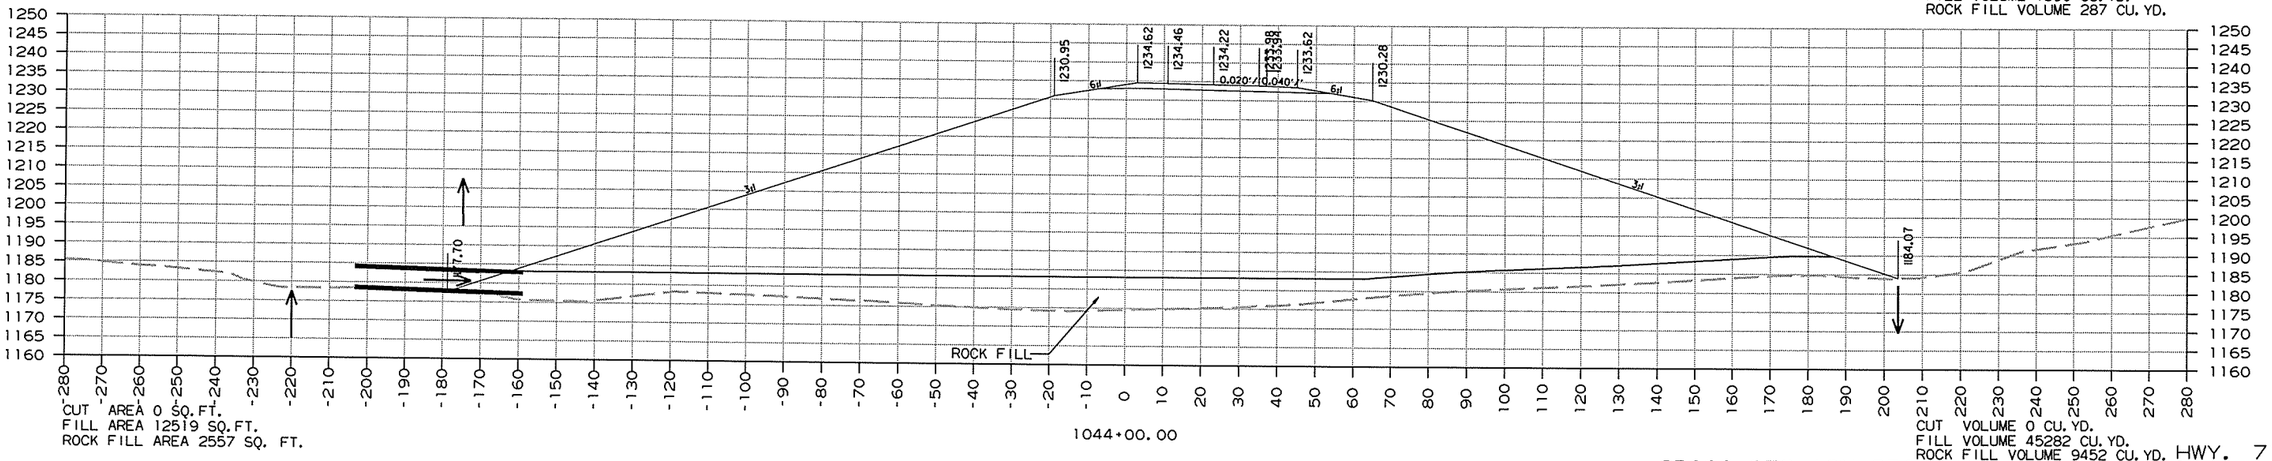


CROSS SECTION STA. 1044+00 TO STA. 1044+03 HWY. 71

12/26/2013

RCA0904.DGN

DATE REVISED	DATE FILMED	DATE REVISED	DATE FILMED	FED.RD. DIST.NO.	STATE	FED.AID PROJ.NO.	SHEET NO.	TOTAL SHEETS
				6	ARK.			
				JOB NO.		CA0904	513	636


(2) CROSS SECTIONS

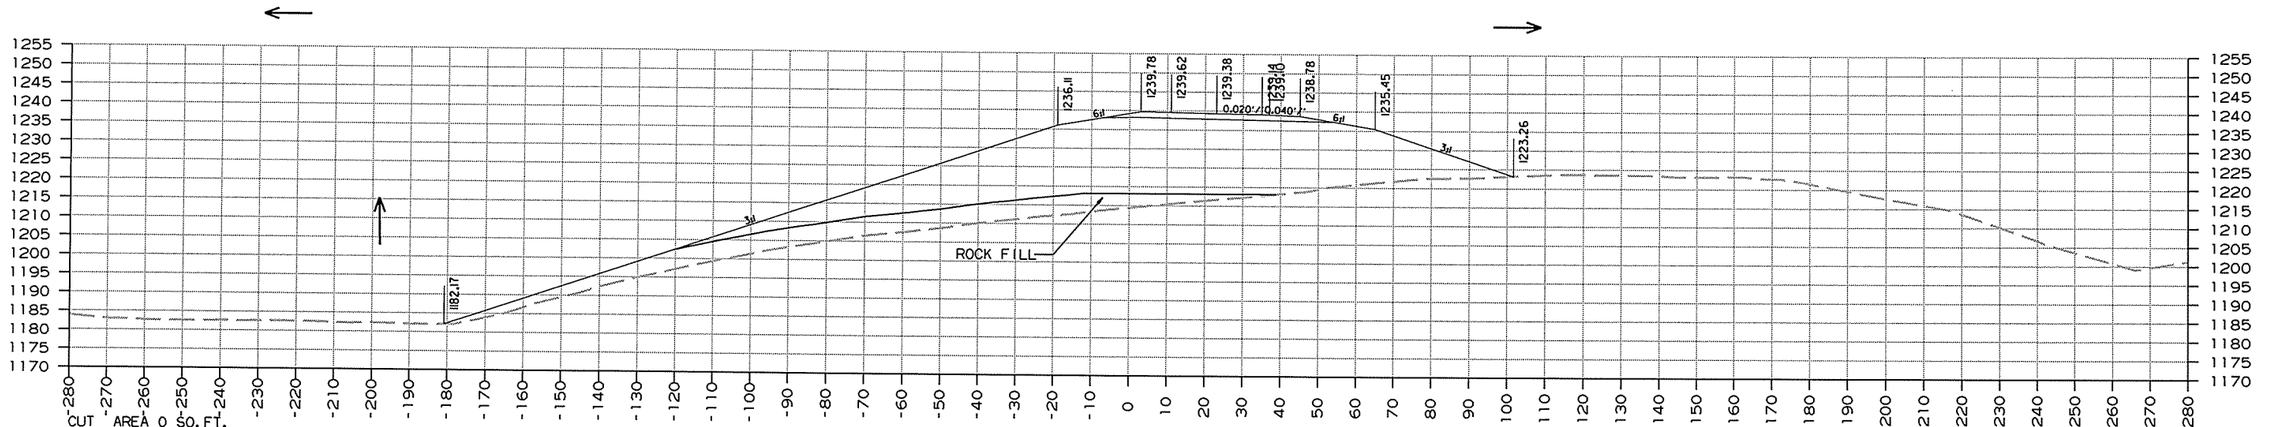

CUT AREA 0 SQ.FT.
FILL AREA 4807 SQ.FT.
ROCK FILL AREA 1159 SQ. FT.

1046+00.00

CUT VOLUME 0 CU.YD.
FILL VOLUME 27578 CU.YD.
ROCK FILL VOLUME 5946 CU.YD.

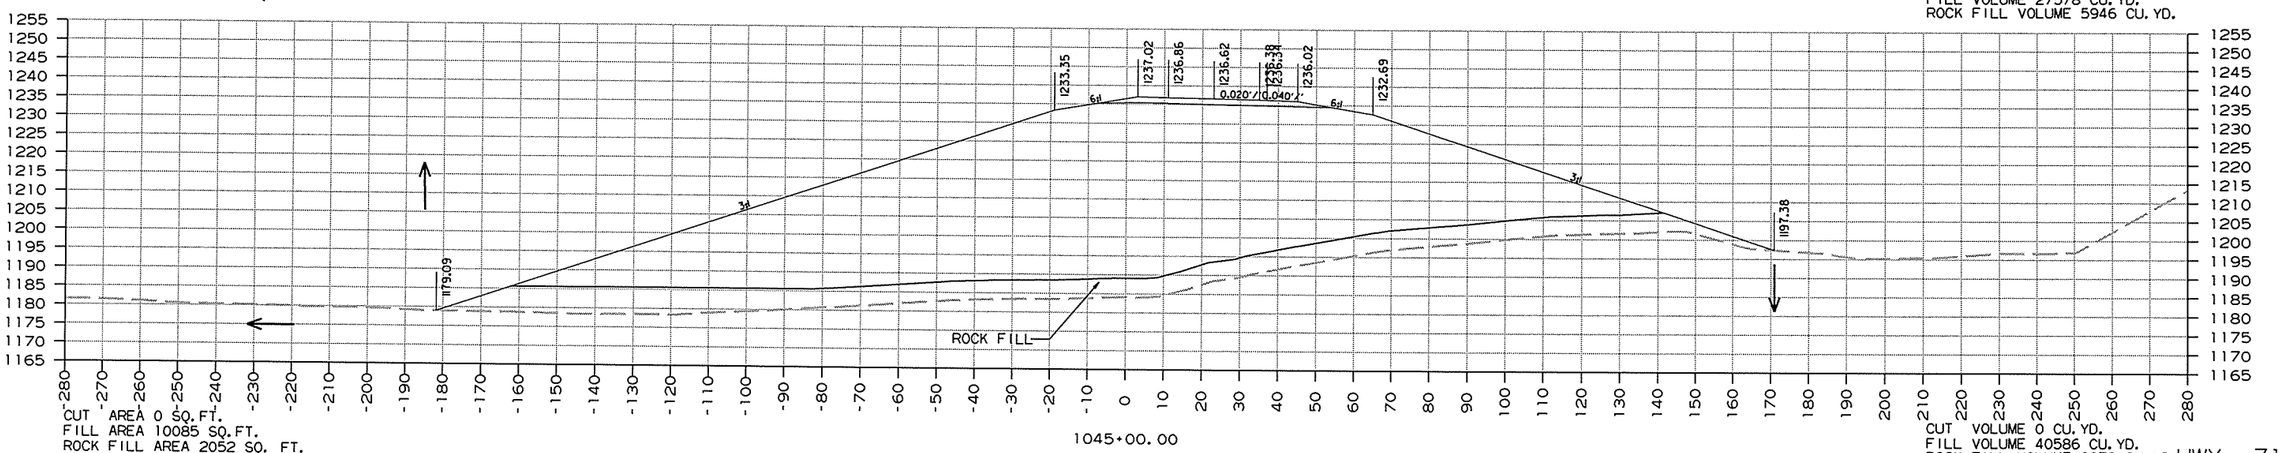

CUT AREA 0 SQ.FT.
FILL AREA 10085 SQ.FT.
ROCK FILL AREA 2052 SQ. FT.

1045+00.00

CUT VOLUME 0 CU.YD.
FILL VOLUME 40586 CU.YD.
ROCK FILL VOLUME 8373 CU.YD.


HWY. 71
CROSS SECTION STA. 1045+00 TO STA. 1046+00

12/26/2013

RCA0904.DGN

DATE REVISED	DATE FILMED	DATE REVISED	DATE FILMED	FED.RD. DIST.NO.	STATE	FED.AID PROJ.NO.	SHEET NO.	TOTAL SHEETS
				6	ARK.			
				JOB NO.		CA0904	514	636


(2) CROSS SECTIONS

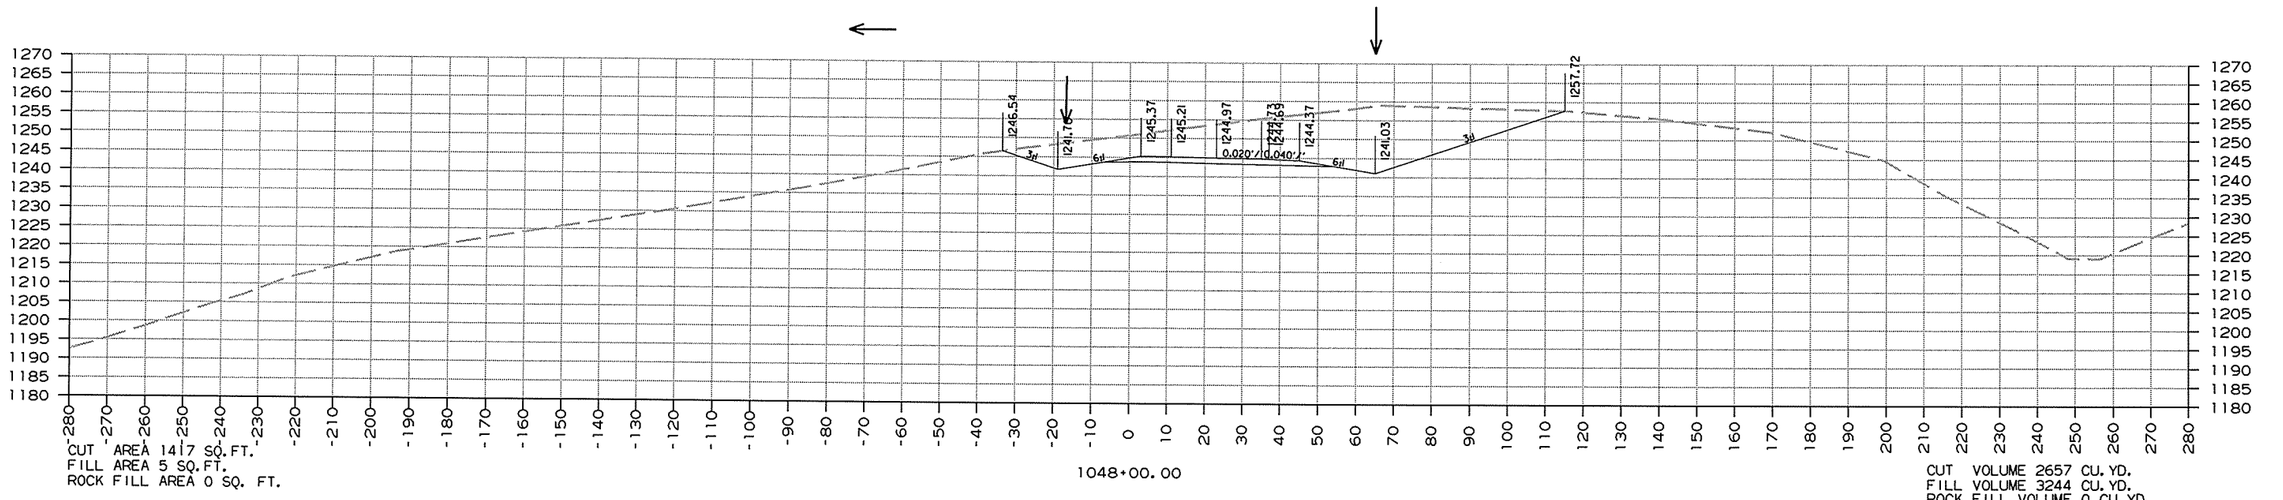

CUT AREA 1417 SQ.FT.
FILL AREA 5 SQ.FT.
ROCK FILL AREA 0 SQ. FT.

1048+00.00

CUT VOLUME 2657 CU.YD.
FILL VOLUME 3244 CU.YD.
ROCK FILL VOLUME 0 CU.YD.

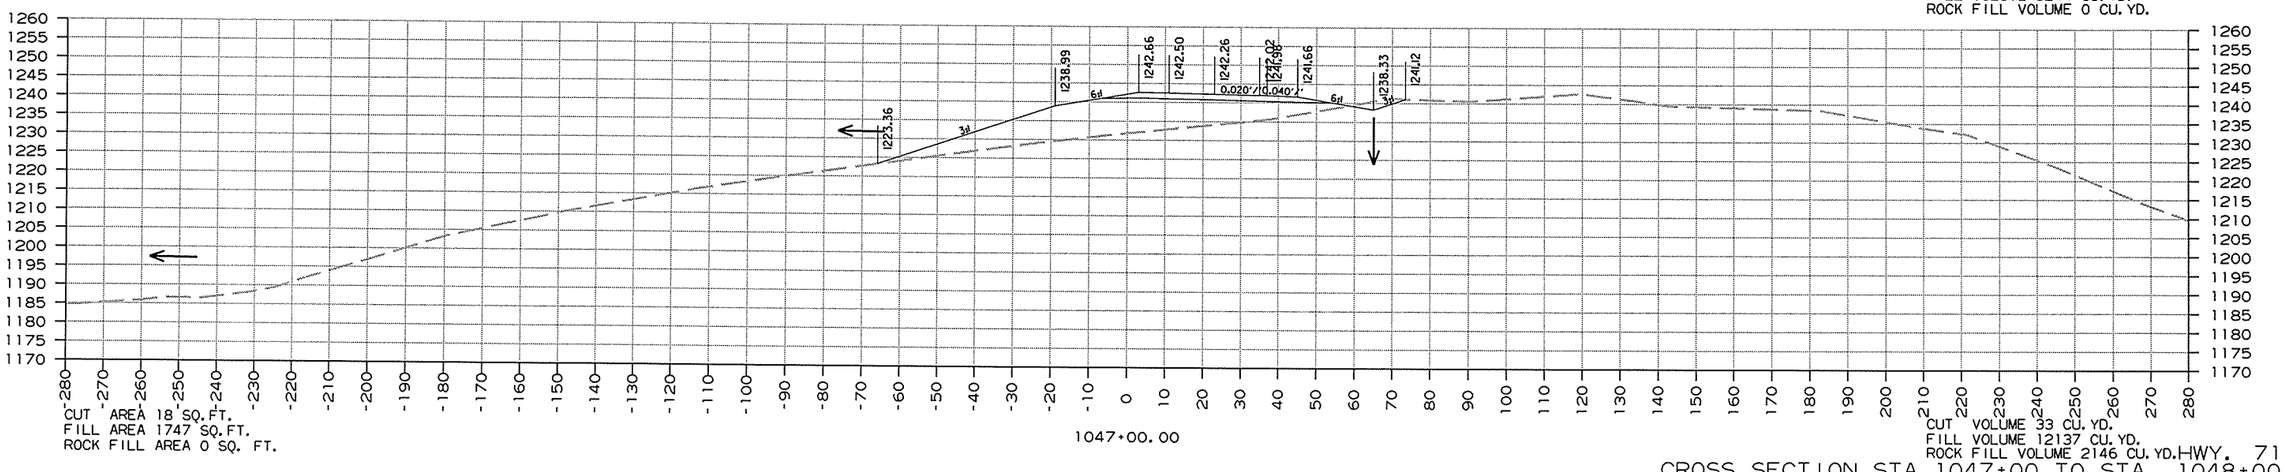

CUT AREA 18 SQ.FT.
FILL AREA 1747 SQ.FT.
ROCK FILL AREA 0 SQ. FT.

1047+00.00

CUT VOLUME 33 CU.YD.
FILL VOLUME 12137 CU.YD.
ROCK FILL VOLUME 2146 CU.YD.


CROSS SECTION STA. 1047+00 TO STA. 1048+00 HWY. 71

12/26/2013

RCA0904.DGN

DATE REVISED	DATE FILMED	DATE REVISED	DATE FILMED	FED.RD. DIST.NO.	STATE	FED.AID PROJ.NO.	SHEET NO.	TOTAL SHEETS
				6	ARK.			
				JOB NO.		CA0904	515	636

(2) CROSS SECTIONS

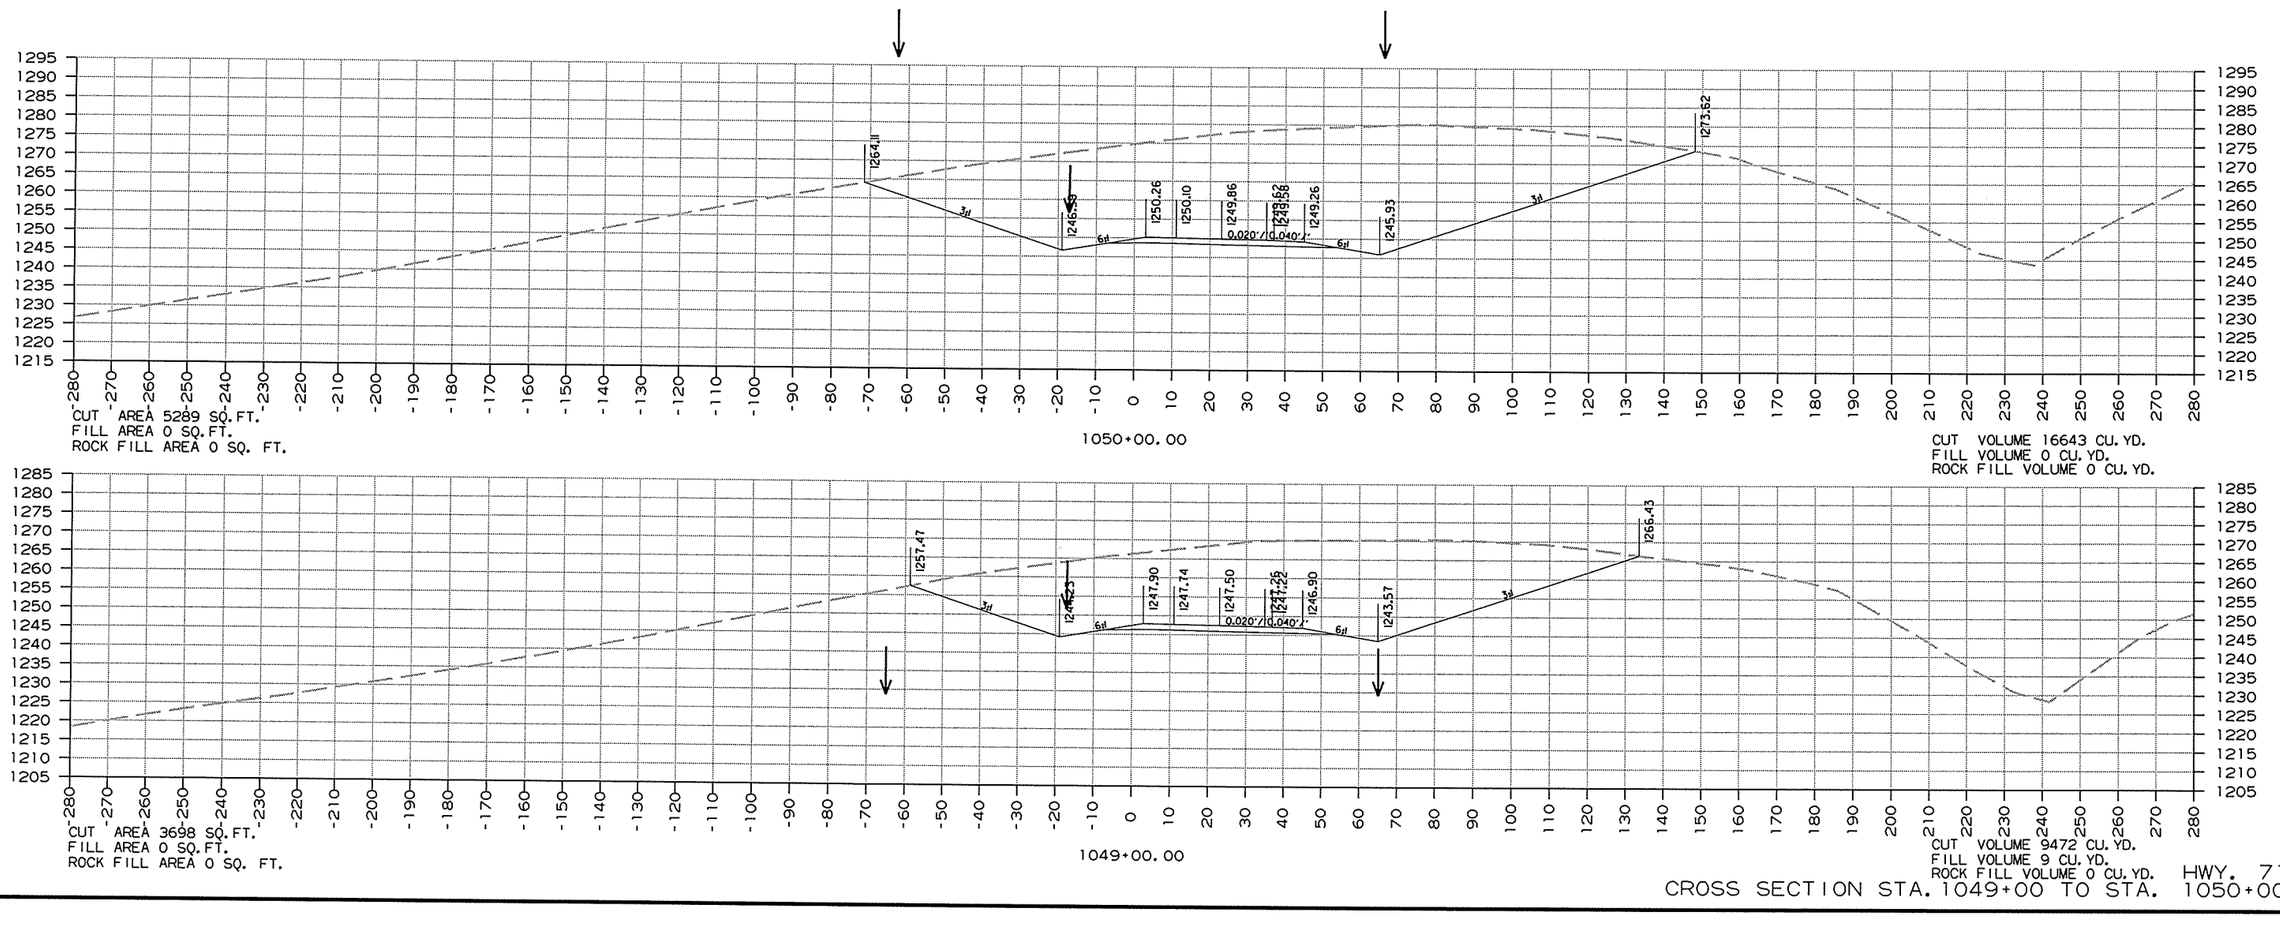


CROSS SECTION STA. 1049+00 TO STA. 1050+00 HWY. 71

RCA0904.DGN 12/26/2013

DATE REVISED	DATE FILMED	DATE REVISED	DATE FILMED	FED.RD. DST.NO.	STATE	FED.AID PROJ.NO.	SHEET NO.	TOTAL SHEETS
				6	ARK.			
				JOB NO.		CA0904	516	636


(2) CROSS SECTIONS

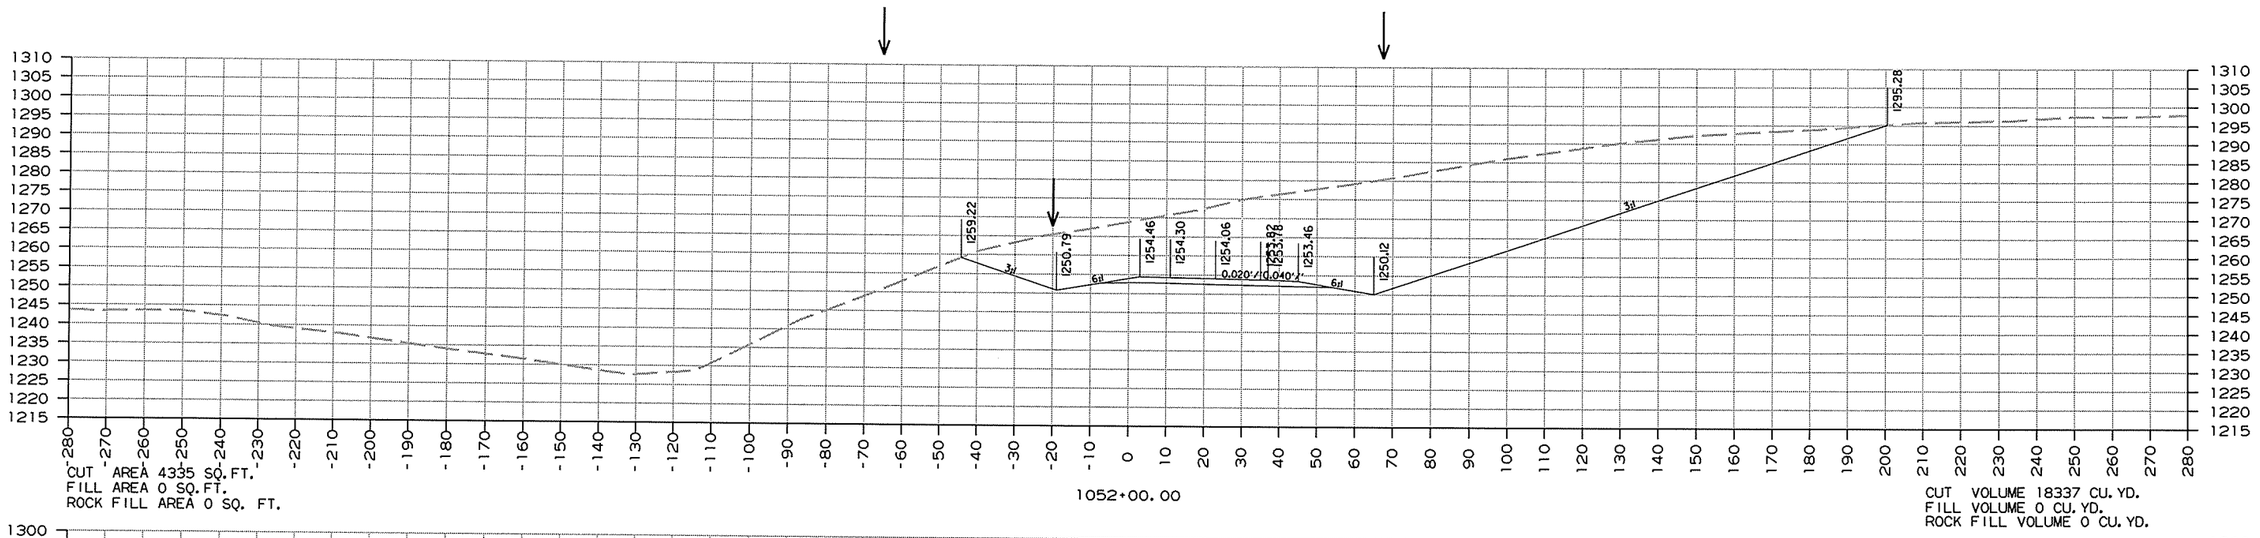

CUT AREA 4335 SQ.FT.
FILL AREA 0 SQ.FT.
ROCK FILL AREA 0 SQ. FT.

1052+00.00

CUT VOLUME 18337 CU.YD.
FILL VOLUME 0 CU.YD.
ROCK FILL VOLUME 0 CU.YD.

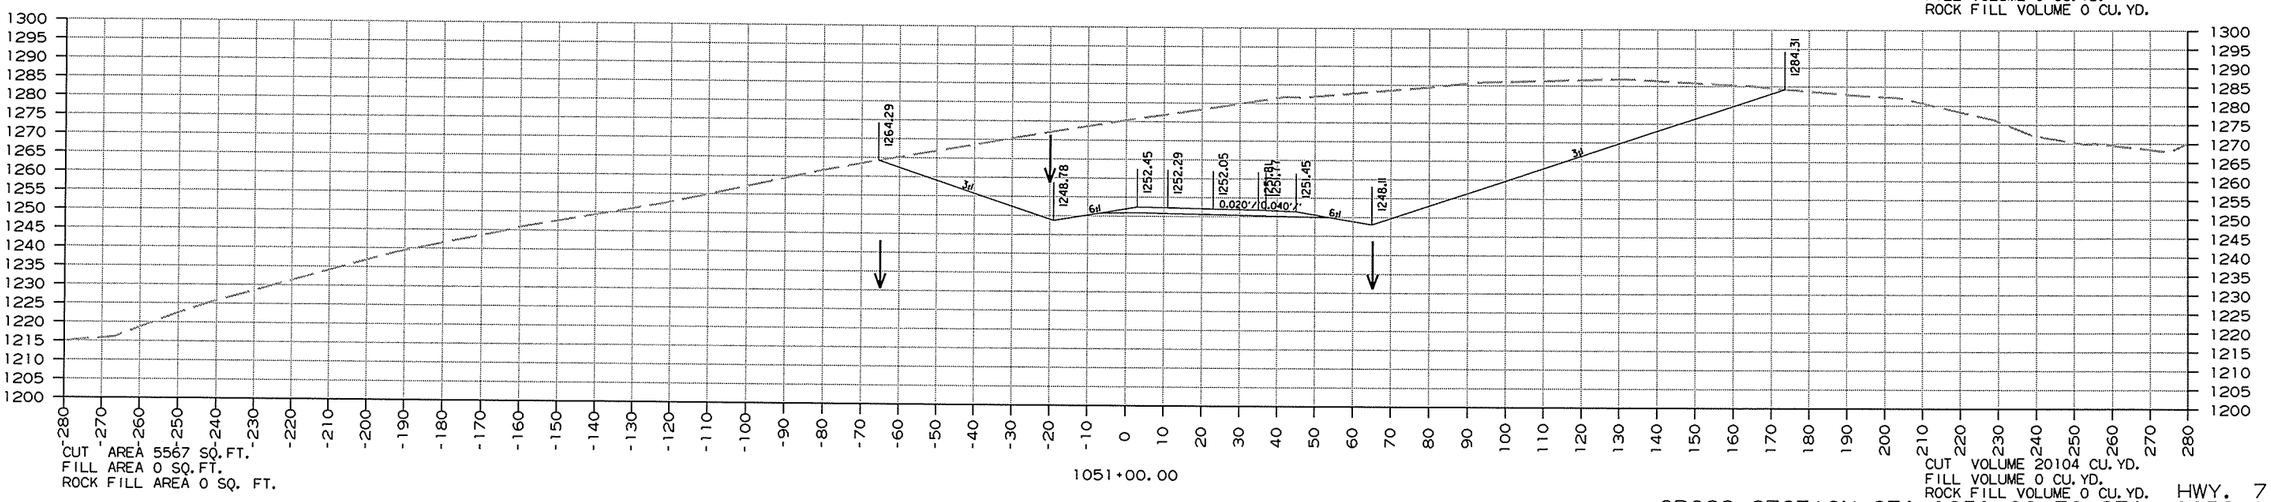

CUT AREA 5567 SQ.FT.
FILL AREA 0 SQ.FT.
ROCK FILL AREA 0 SQ. FT.

1051+00.00

CUT VOLUME 20104 CU.YD.
FILL VOLUME 0 CU.YD.
ROCK FILL VOLUME 0 CU.YD.


HWY. 71
CROSS SECTION STA. 1051+00 TO STA. 1052+00

12/26/2013

RCA0904.DGN

DATE REVISED	DATE FILMED	DATE REVISED	DATE FILMED	FED.RD. DIST.NO.	STATE	FED.AND PROJ.NO.	SHEET NO.	TOTAL SHEETS
				6	ARK.			
				JOB NO.		CA0904	517	636

(2) CROSS SECTIONS

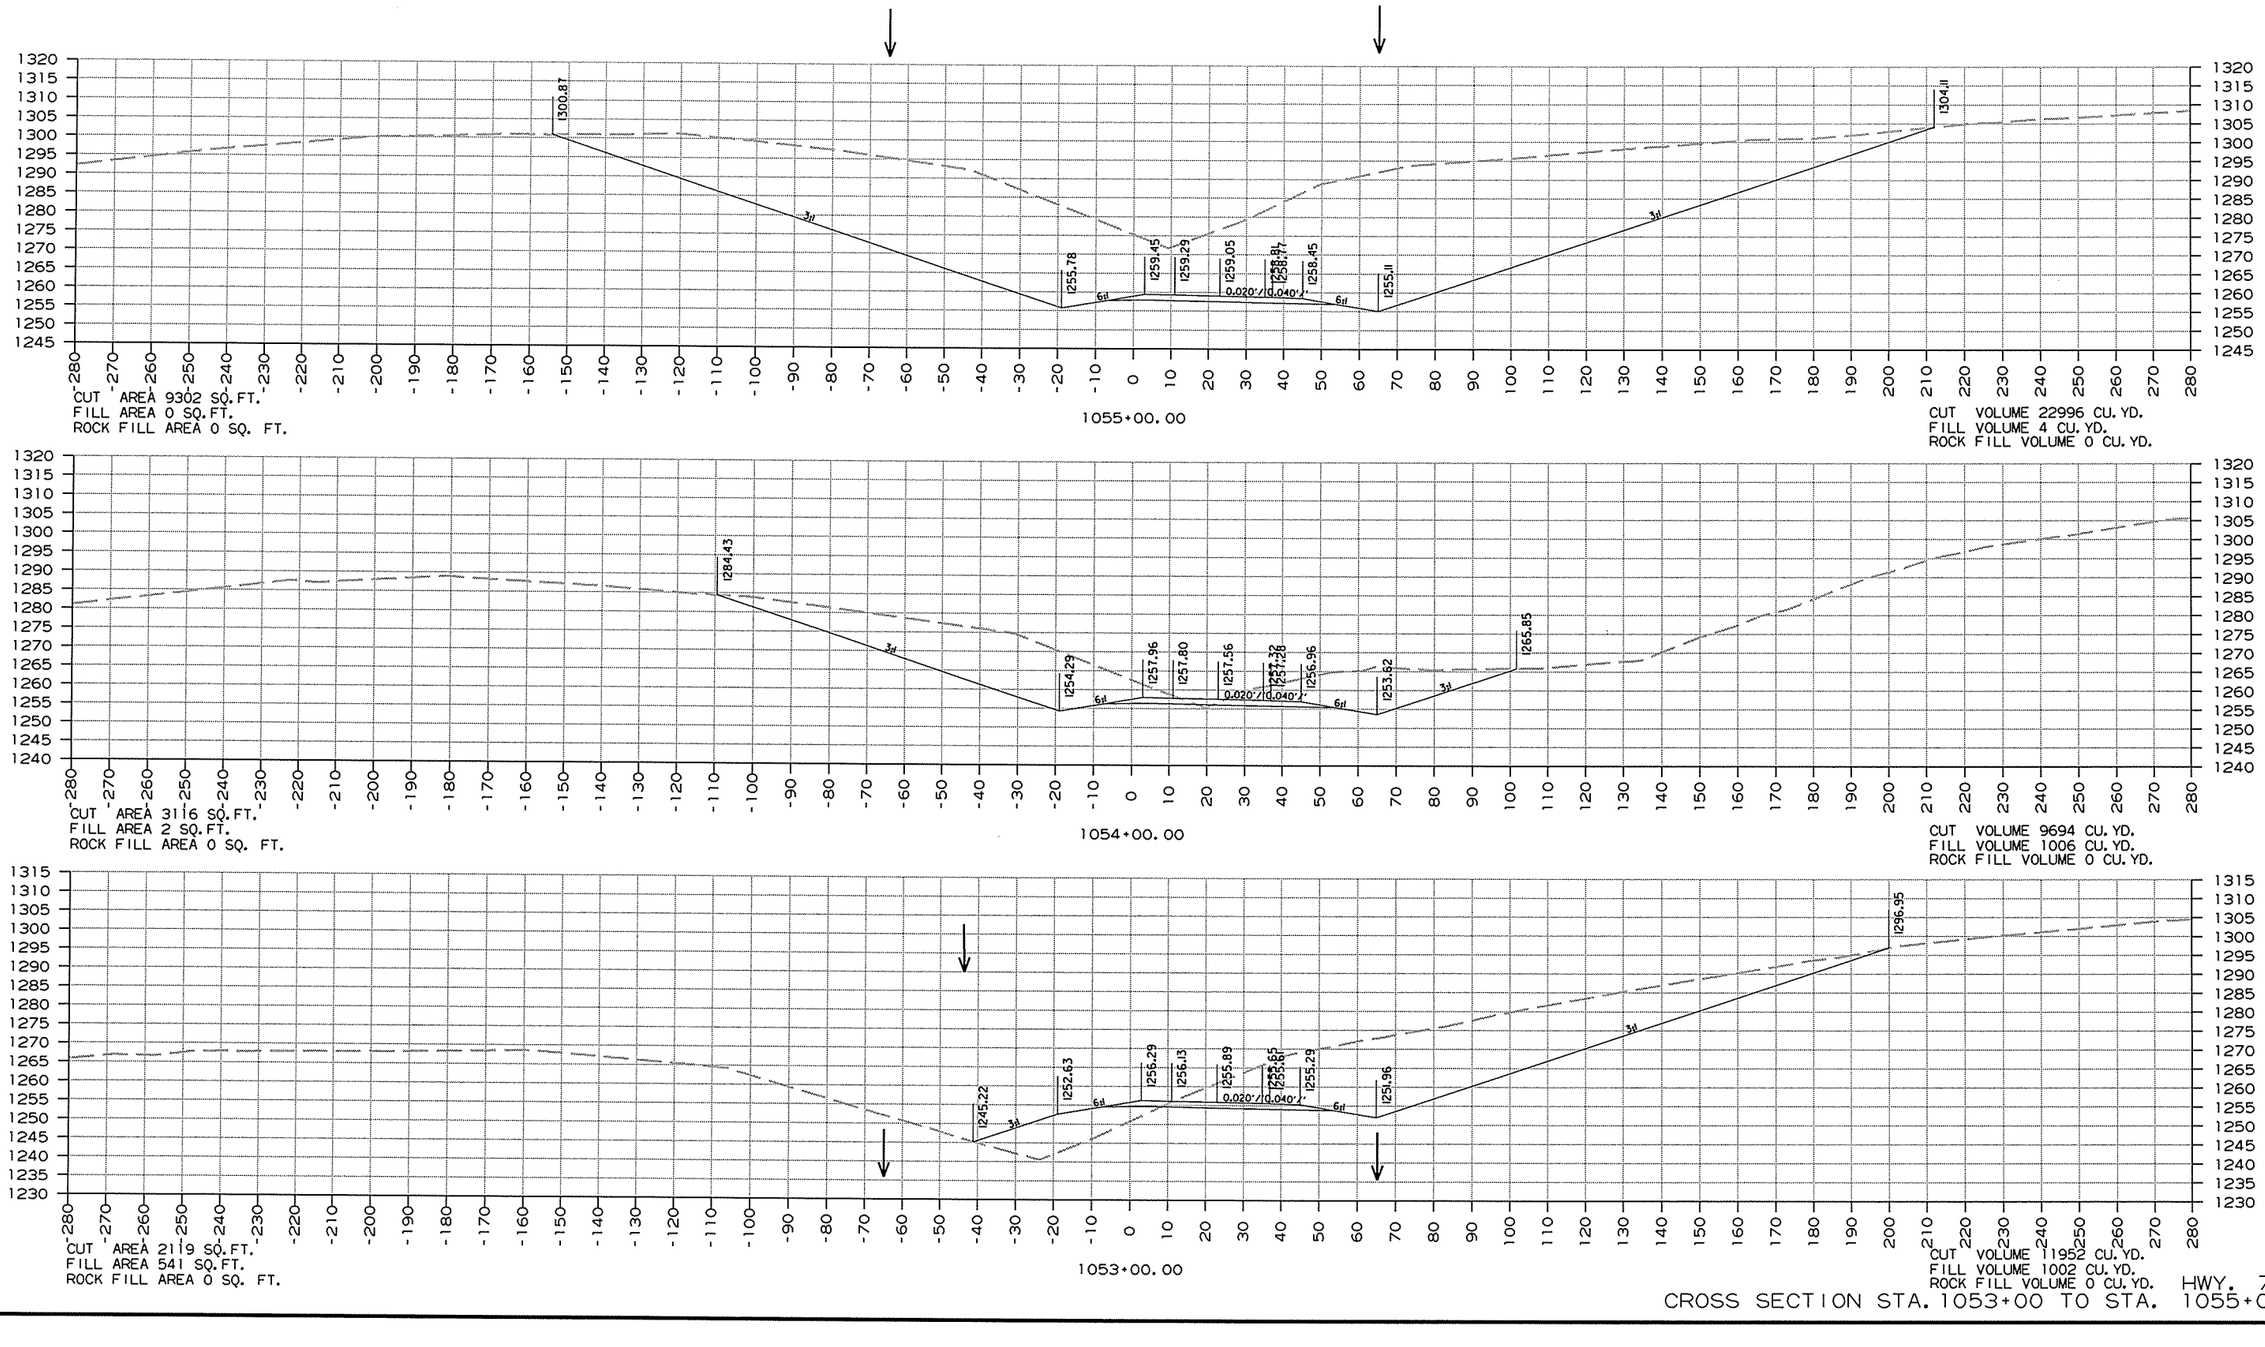


CROSS SECTION STA. 1053+00 TO STA. 1055+00 HWY. 71

12/26/2013

RCA0904.DGN

DATE REVISED	DATE FILMED	DATE REVISED	DATE FILMED	FED.RD. DIST.NO.	STATE	FED.AID PROJ.NO.	SHEET NO.	TOTAL SHEETS
				6	ARK.			
				JOB NO.		CA0904	518	636


(2) CROSS SECTIONS

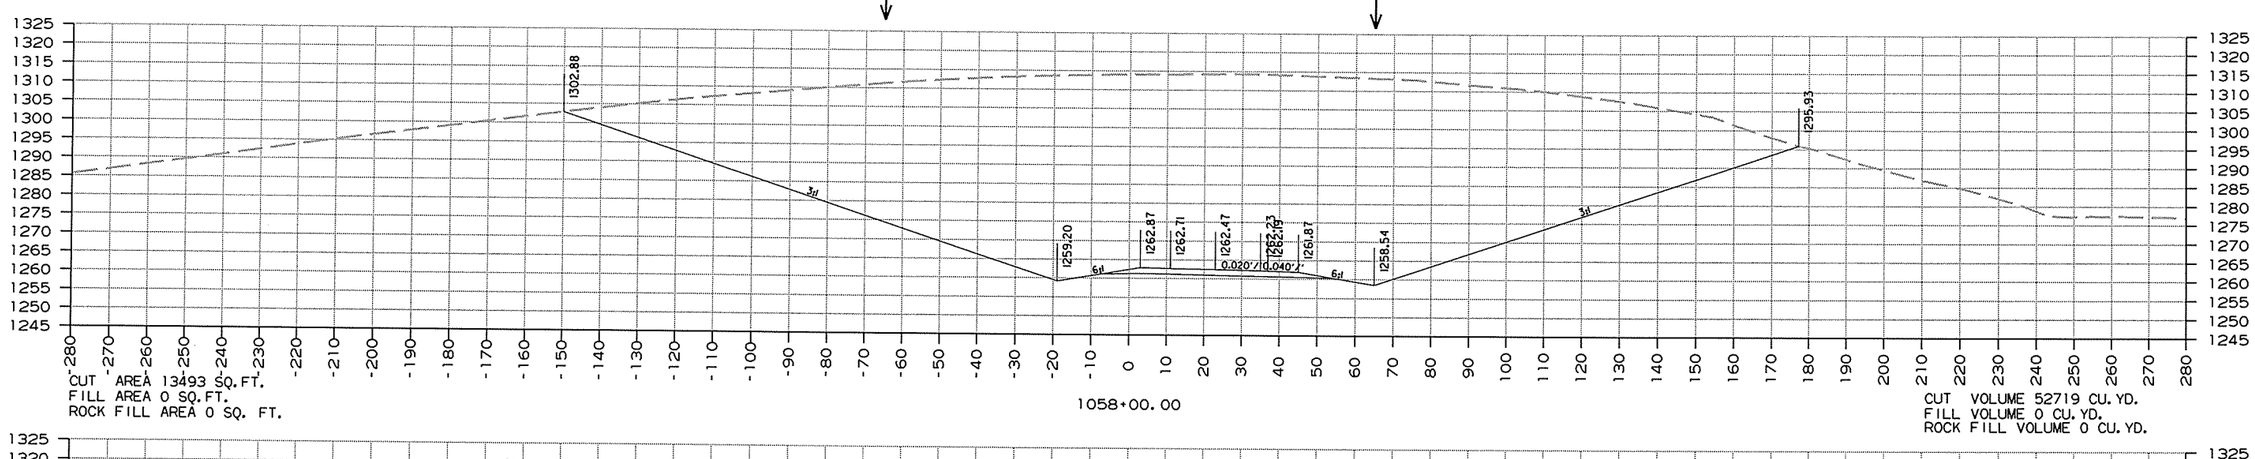

CUT AREA 13493 SQ.FT.
FILL AREA 0 SQ.FT.
ROCK FILL AREA 0 SQ. FT.

1058+00.00


CUT VOLUME 52719 CU. YD.
FILL VOLUME 0 CU. YD.
ROCK FILL VOLUME 0 CU. YD.

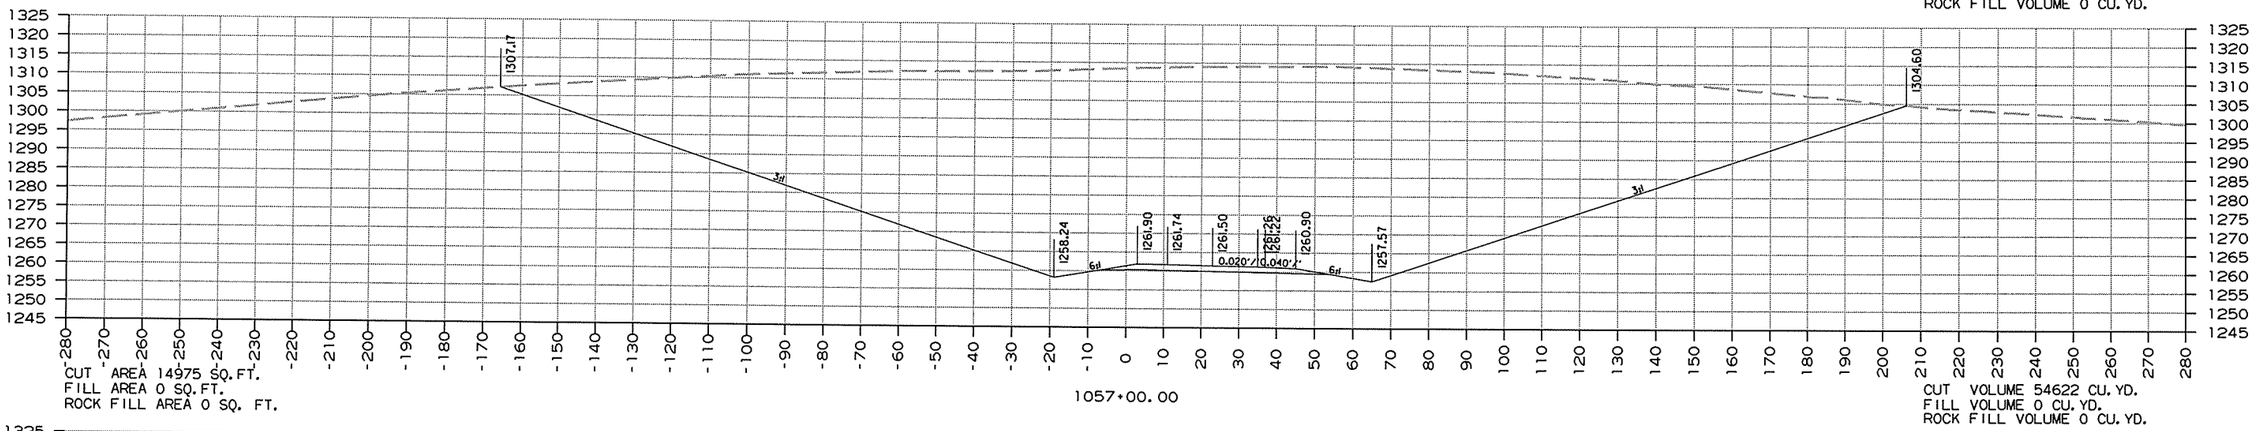

CUT AREA 14975 SQ.FT.
FILL AREA 0 SQ.FT.
ROCK FILL AREA 0 SQ. FT.

1057+00.00

CUT VOLUME 54622 CU. YD.
FILL VOLUME 0 CU. YD.
ROCK FILL VOLUME 0 CU. YD.

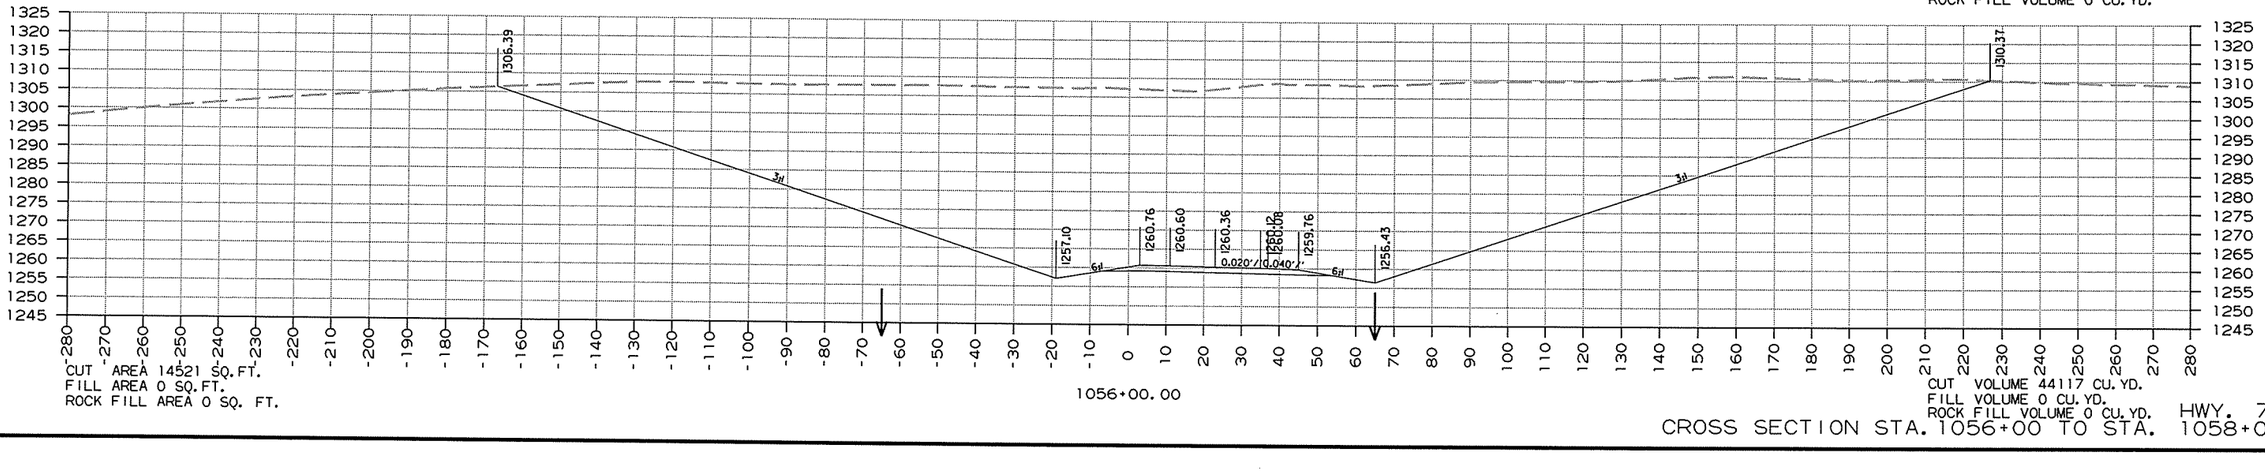

CUT AREA 14521 SQ.FT.
FILL AREA 0 SQ.FT.
ROCK FILL AREA 0 SQ. FT.

1056+00.00


CUT VOLUME 44117 CU. YD.
FILL VOLUME 0 CU. YD.
ROCK FILL VOLUME 0 CU. YD.


CROSS SECTION STA. 1056+00 TO STA. 1058+00 HWY. 71


RCA0904.DGN 12/26/2013

DATE REVISED	DATE FILMED	DATE REVISED	DATE FILMED	FED.RD. DIST.NO.	STATE	FED.AID PROJ.NO.	SHEET NO.	TOTAL SHEETS
				6	ARK.			
				JOB NO.		CA0904	519	636

(2) CROSS SECTIONS

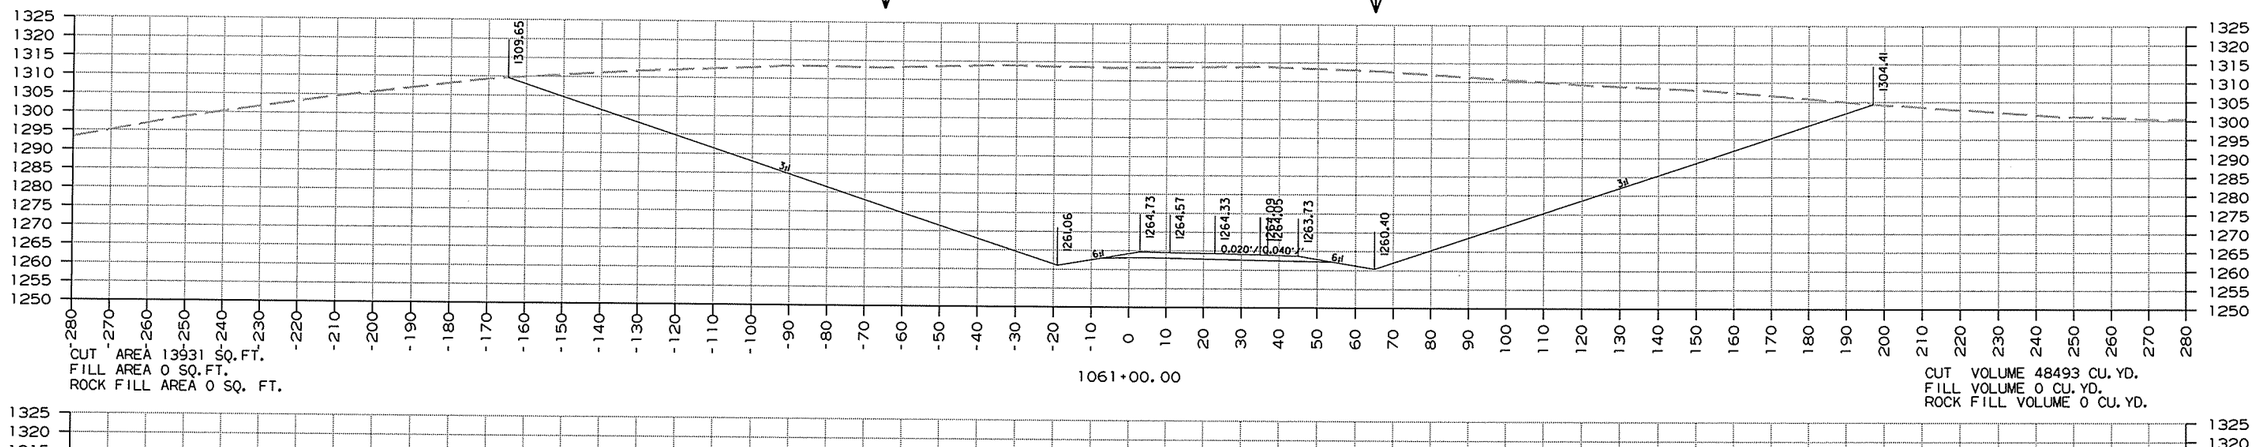

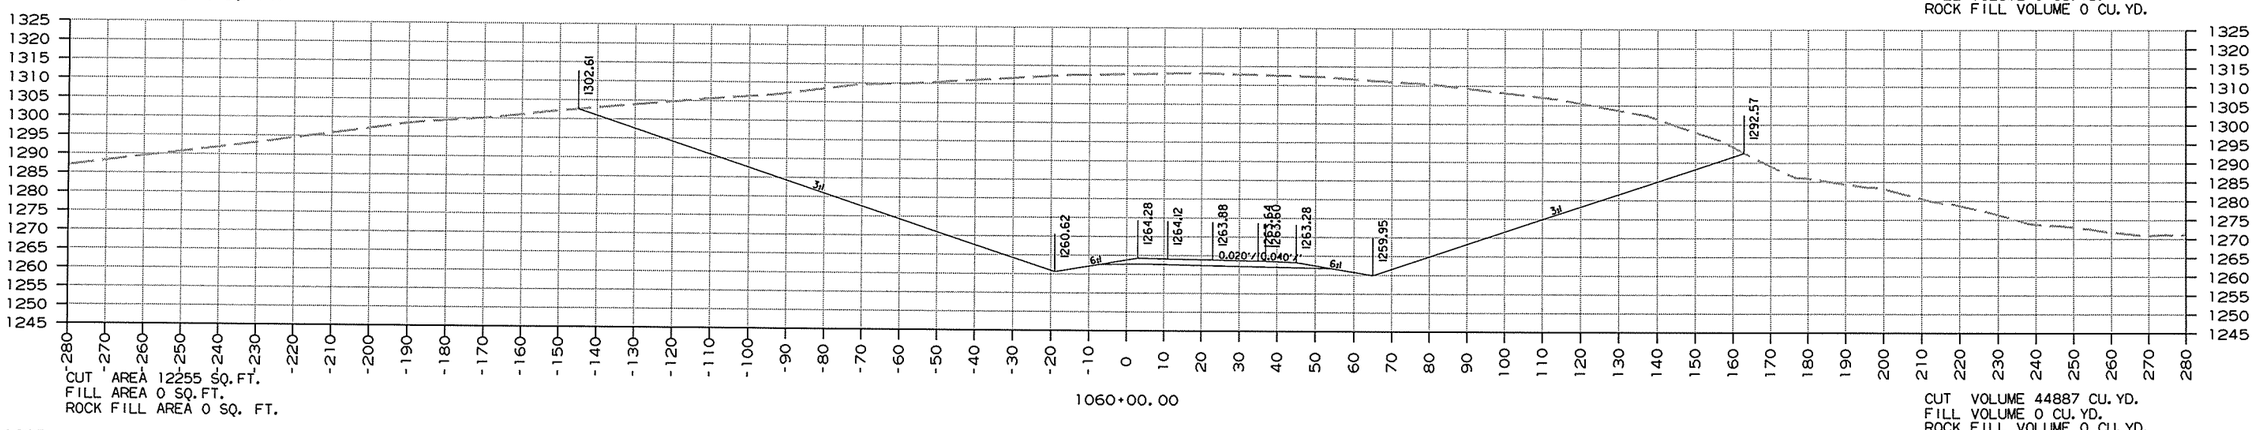

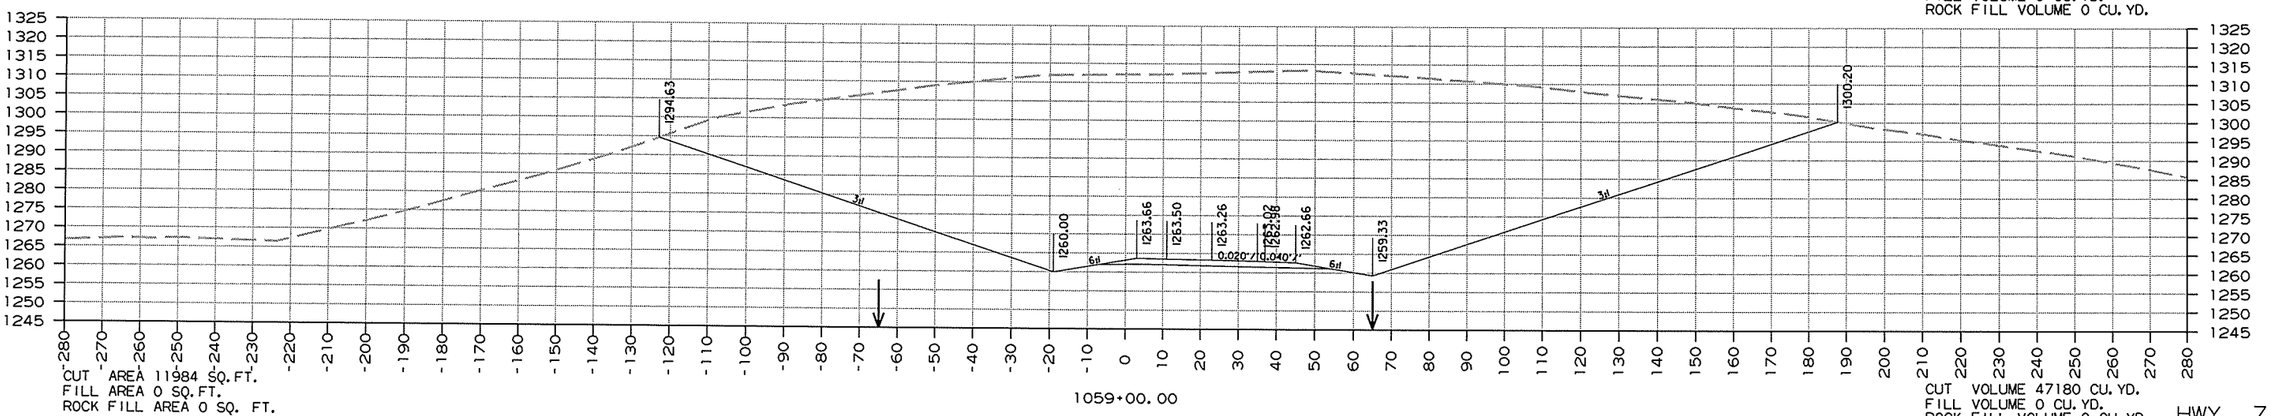


12/26/2013

RCA0904.DGN

CROSS SECTION STA. 1059+00 TO STA. 1061+00 HWY. 71

DATE REVISED	DATE FILMED	DATE REVISED	DATE FILMED	FED.RD. DIST.NO.	STATE	FED.AID PROJ.NO.	SHEET NO.	TOTAL SHEETS
				6	ARK.			
				JOB NO.		CA0904	520	636


(2) CROSS SECTIONS

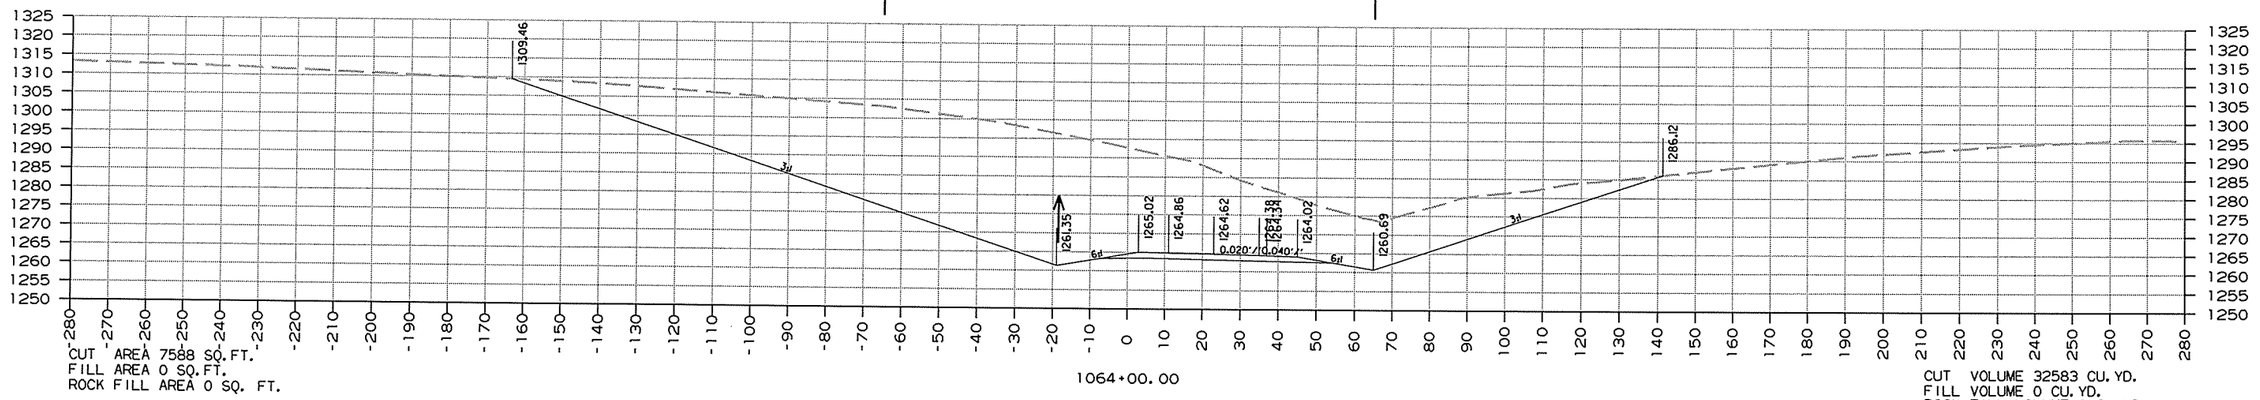

CUT AREA 7588 SQ.FT.
FILL AREA 0 SQ.FT.
ROCK FILL AREA 0 SQ. FT.

1064+00.00


CUT VOLUME 32583 CU. YD.
FILL VOLUME 0 CU. YD.
ROCK FILL VOLUME 0 CU. YD.

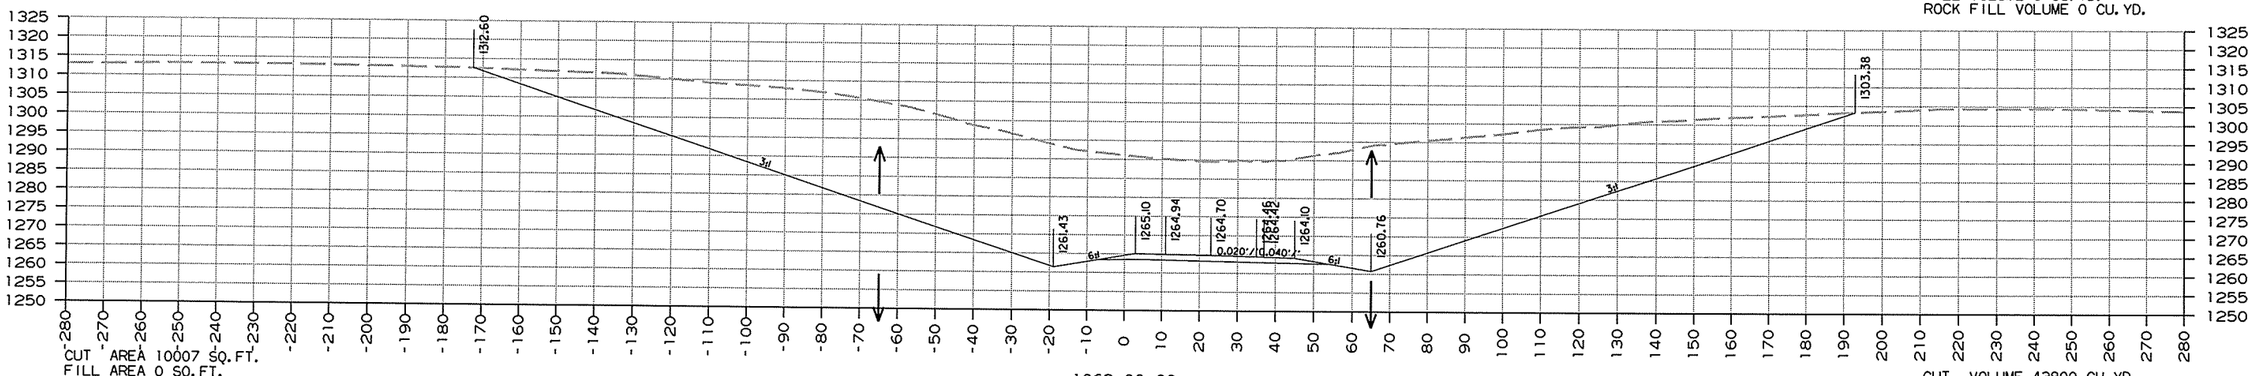

CUT AREA 10007 SQ.FT.
FILL AREA 0 SQ.FT.
ROCK FILL AREA 0 SQ. FT.

1063+00.00

CUT VOLUME 43800 CU. YD.
FILL VOLUME 0 CU. YD.
ROCK FILL VOLUME 0 CU. YD.

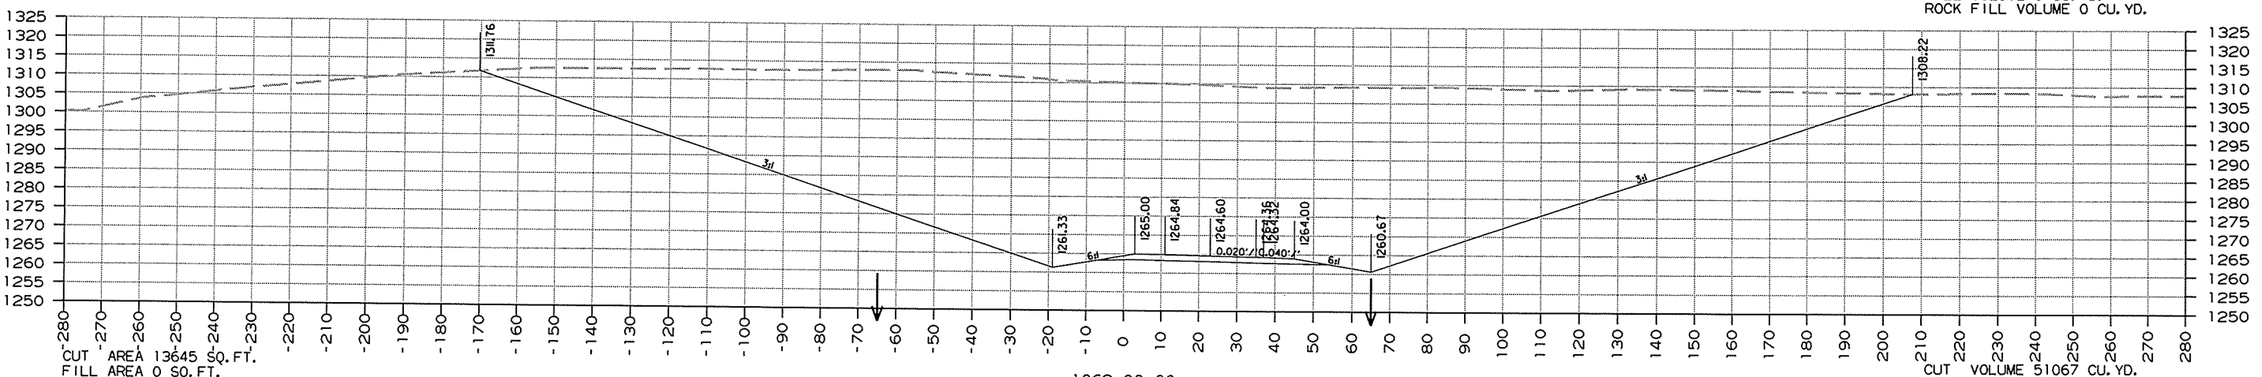

CUT AREA 13645 SQ.FT.
FILL AREA 0 SQ.FT.
ROCK FILL AREA 0 SQ. FT.

1062+00.00


CUT VOLUME 51067 CU. YD.
FILL VOLUME 0 CU. YD.
ROCK FILL VOLUME 0 CU. YD.


HWY. 71
CROSS SECTION STA. 1062+00 TO STA. 1064+00


RCA0904.DGN 12/26/2013

DATE REVISED	DATE FILMED	DATE REVISED	DATE FILMED	FED.RD. DIST.NO.	STATE	FED.AID PROJ.NO.	SHEET NO.	TOTAL SHEETS
				6	ARK.			
				JOB NO.		CA0904	521	636

(2) CROSS SECTIONS

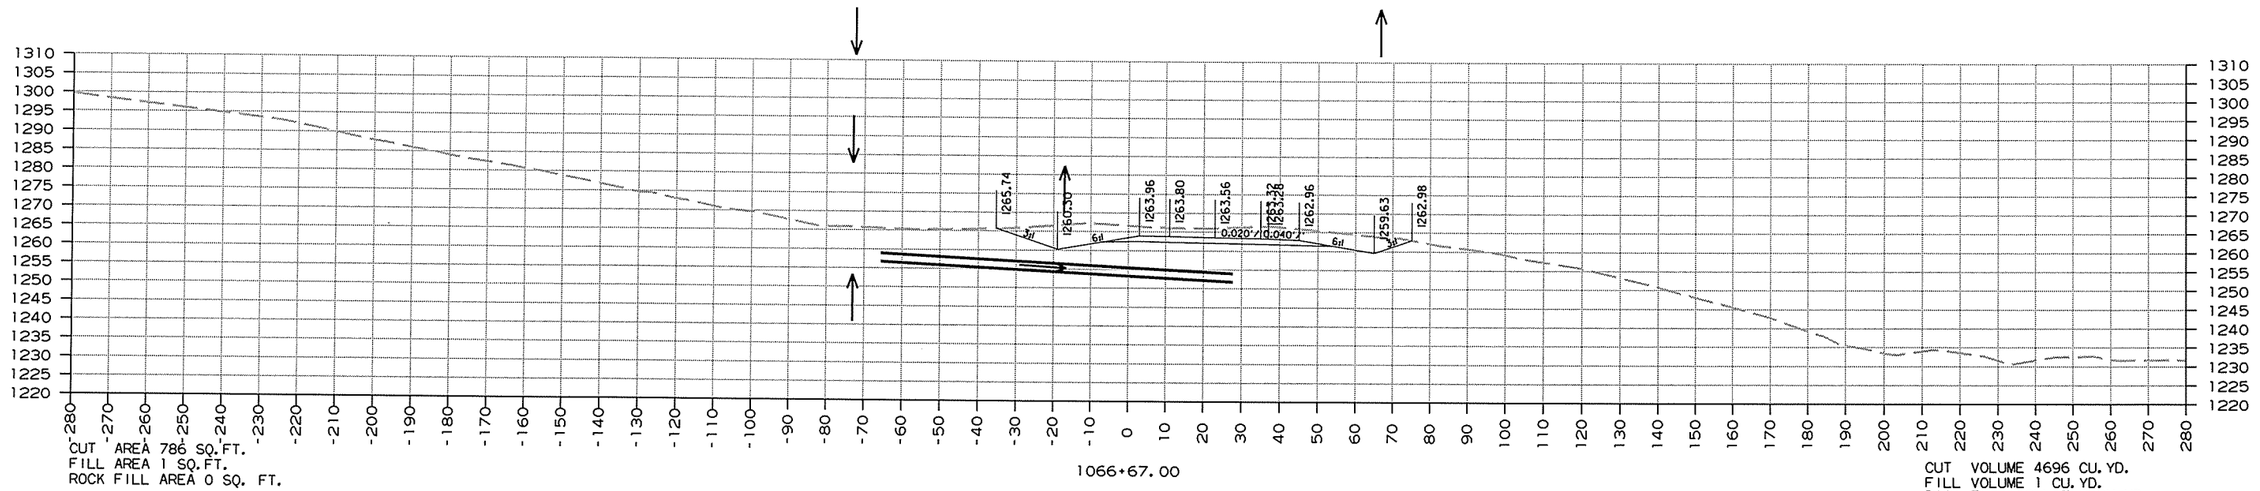

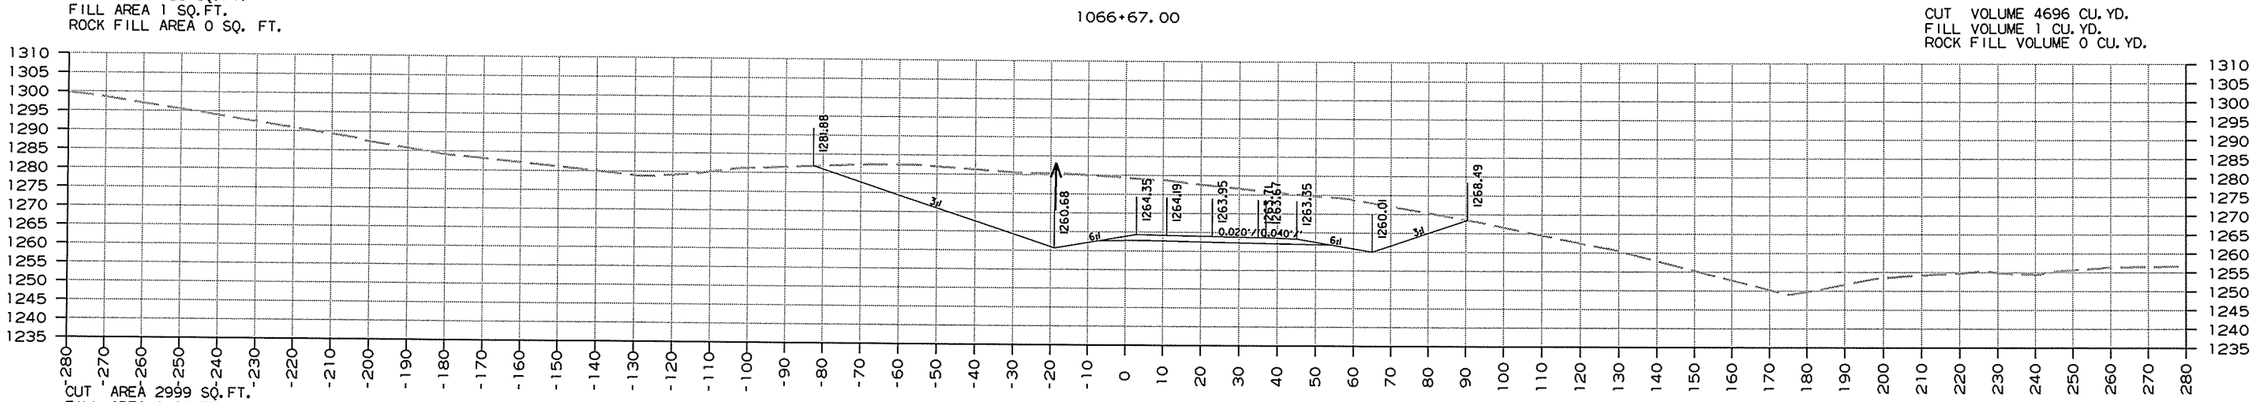

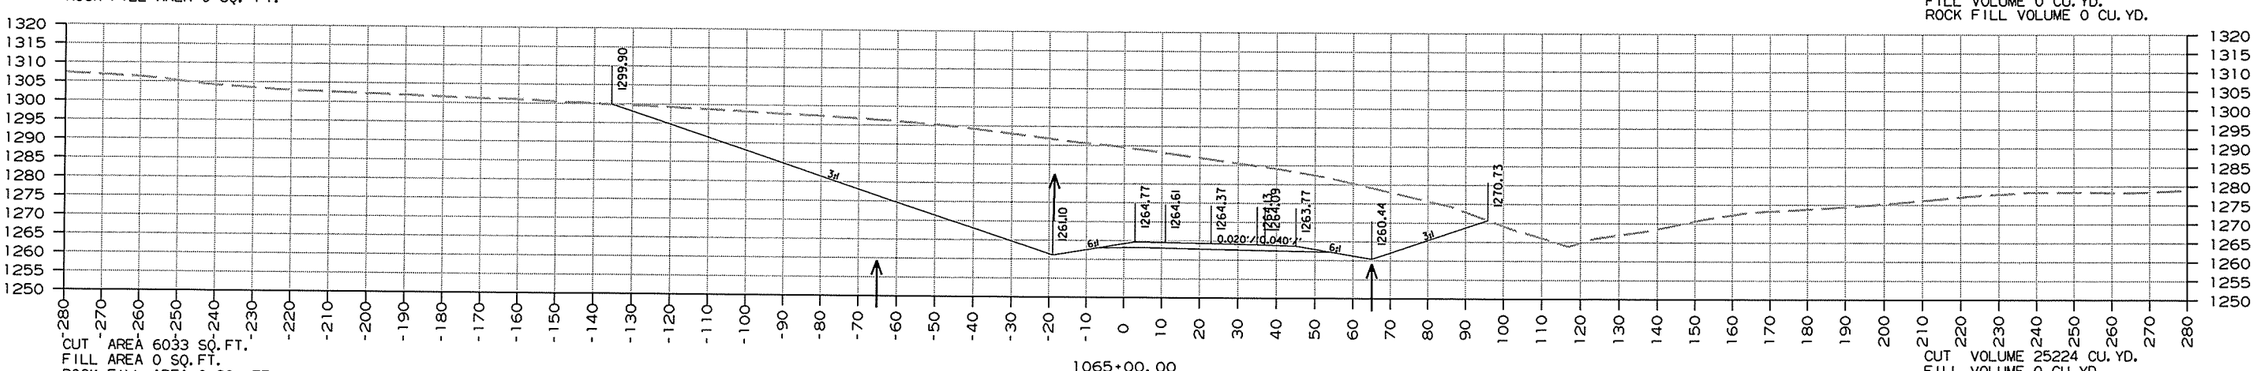


CROSS SECTION STA. 1065+00 TO STA. 1066+67


HWY. 71

12/26/2013

RCA0904.DGN

DATE REVISED	DATE FILMED	DATE REVISED	DATE FILMED	FED.RD. DIST.NO.	STATE	FED.AID PROJ.NO.	SHEET NO.	TOTAL SHEETS
				6	ARK.			
				JOB NO.		CA0904	522	636
				(2)	CROSS SECTIONS			

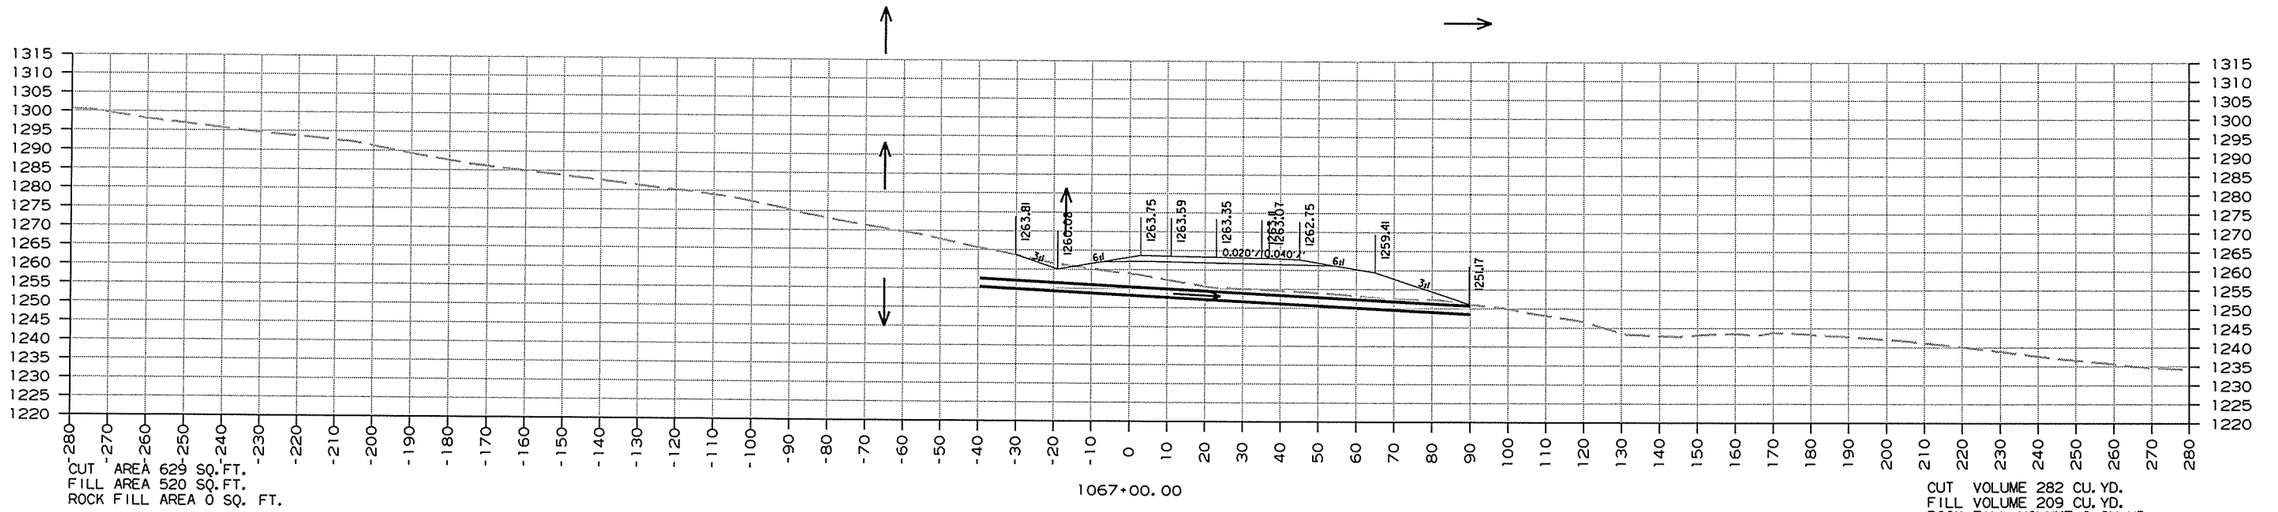

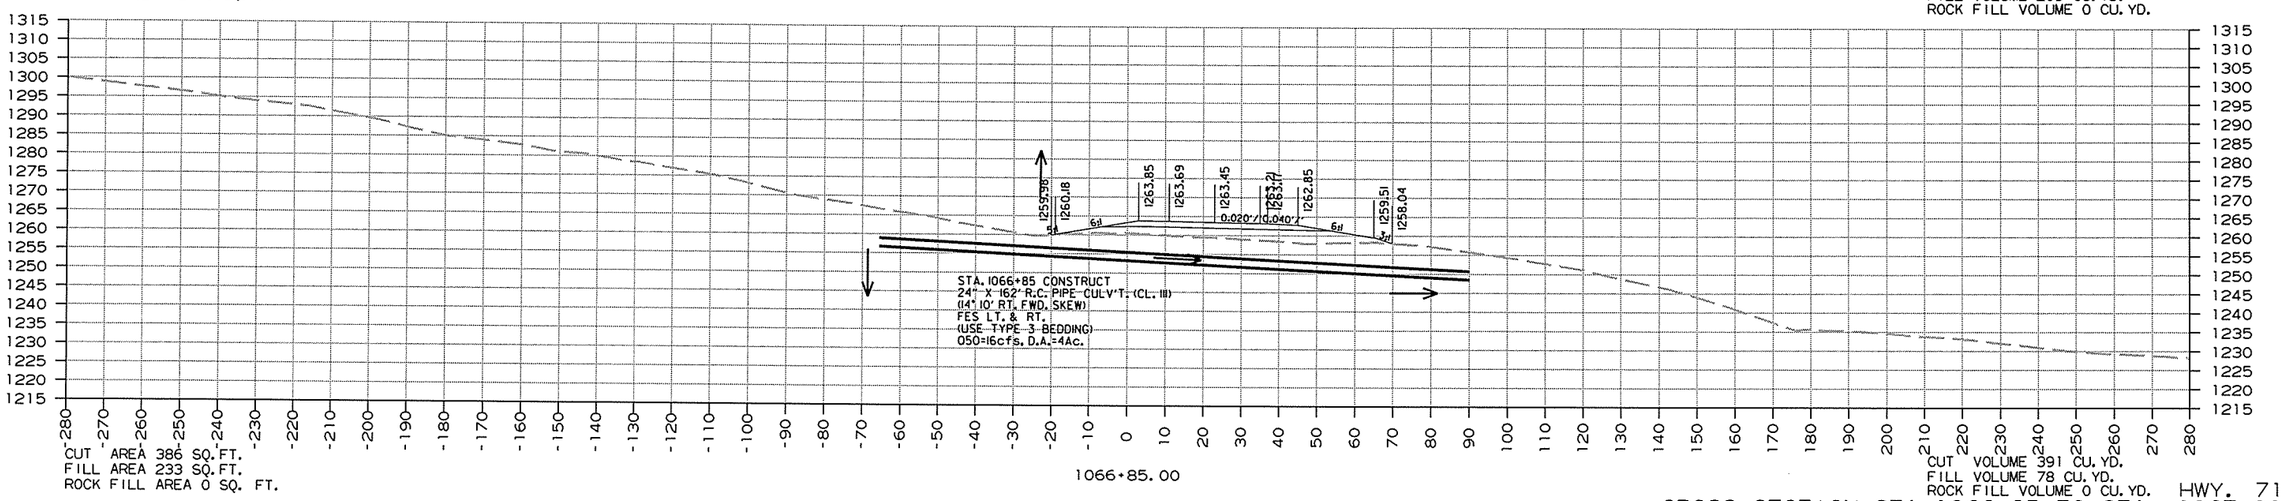

CROSS SECTION STA. 1066+85 TO STA. 1067+00


HWY. 71

12/26/2013

RCA0904.DGN

DATE REVISED	DATE FILMED	DATE REVISED	DATE FILMED	FED.RO. DIST.NO.	STATE	FED.AID PROJ.NO.	SHEET NO.	TOTAL SHEETS
				6	ARK.			
				JOB NO.		CA0904	523	636


(2) CROSS SECTIONS

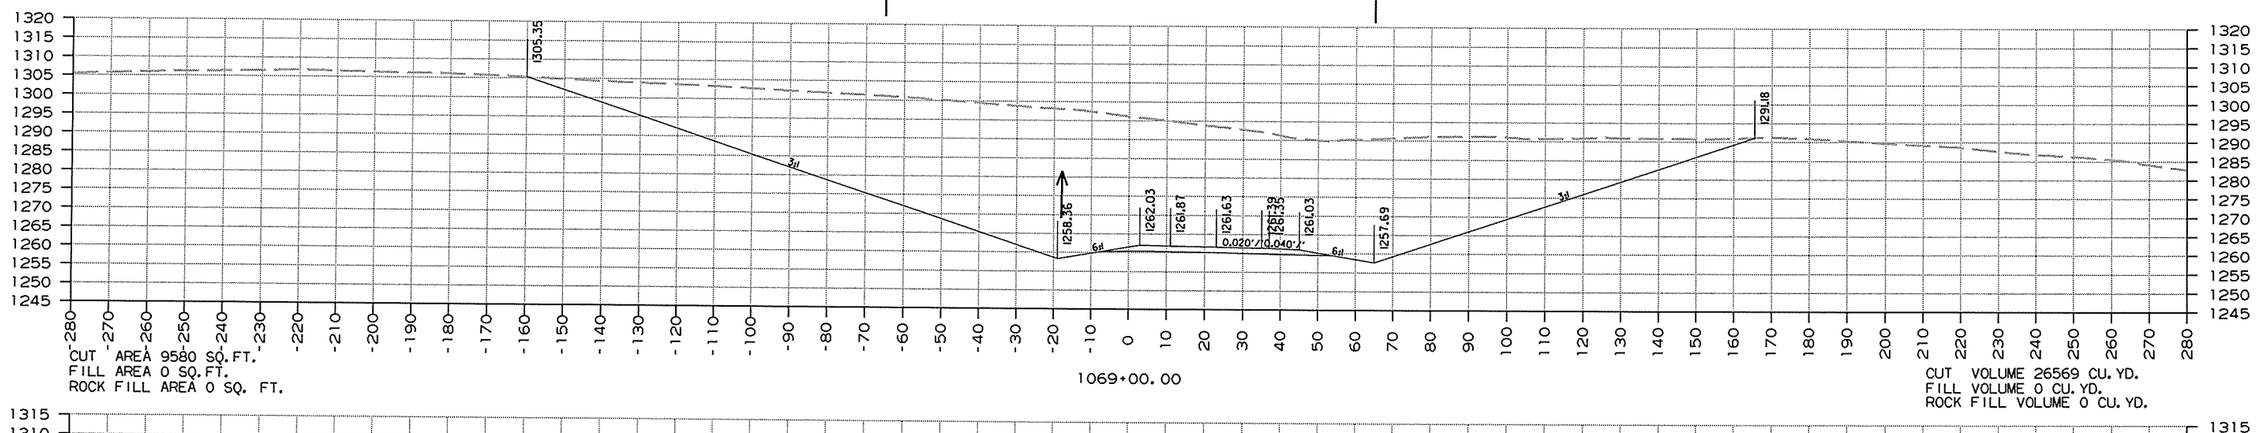

CUT AREA 9580 SQ.FT.
FILL AREA 0 SQ.FT.
ROCK FILL AREA 0 SQ. FT.

1069+00.00


CUT VOLUME 26569 CU.YD.
FILL VOLUME 0 CU.YD.
ROCK FILL VOLUME 0 CU.YD.

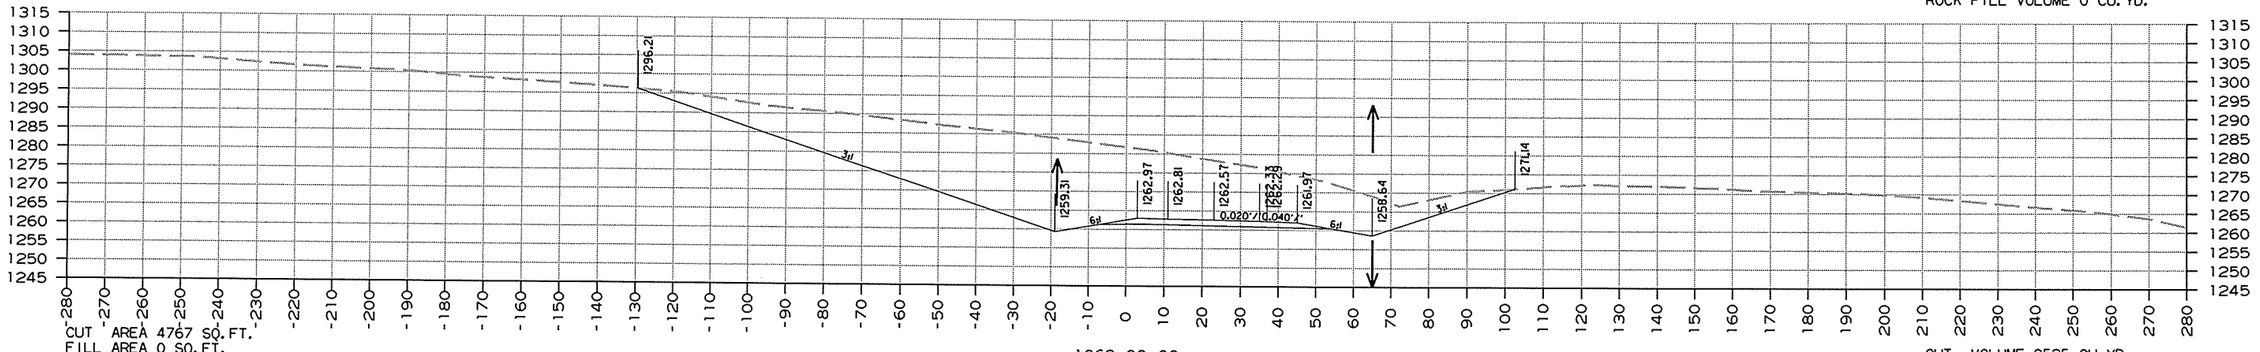

CUT AREA 4767 SQ.FT.
FILL AREA 0 SQ.FT.
ROCK FILL AREA 0 SQ. FT.

1068+00.00

CUT VOLUME 9525 CU.YD.
FILL VOLUME 730 CU.YD.
ROCK FILL VOLUME 0 CU.YD.

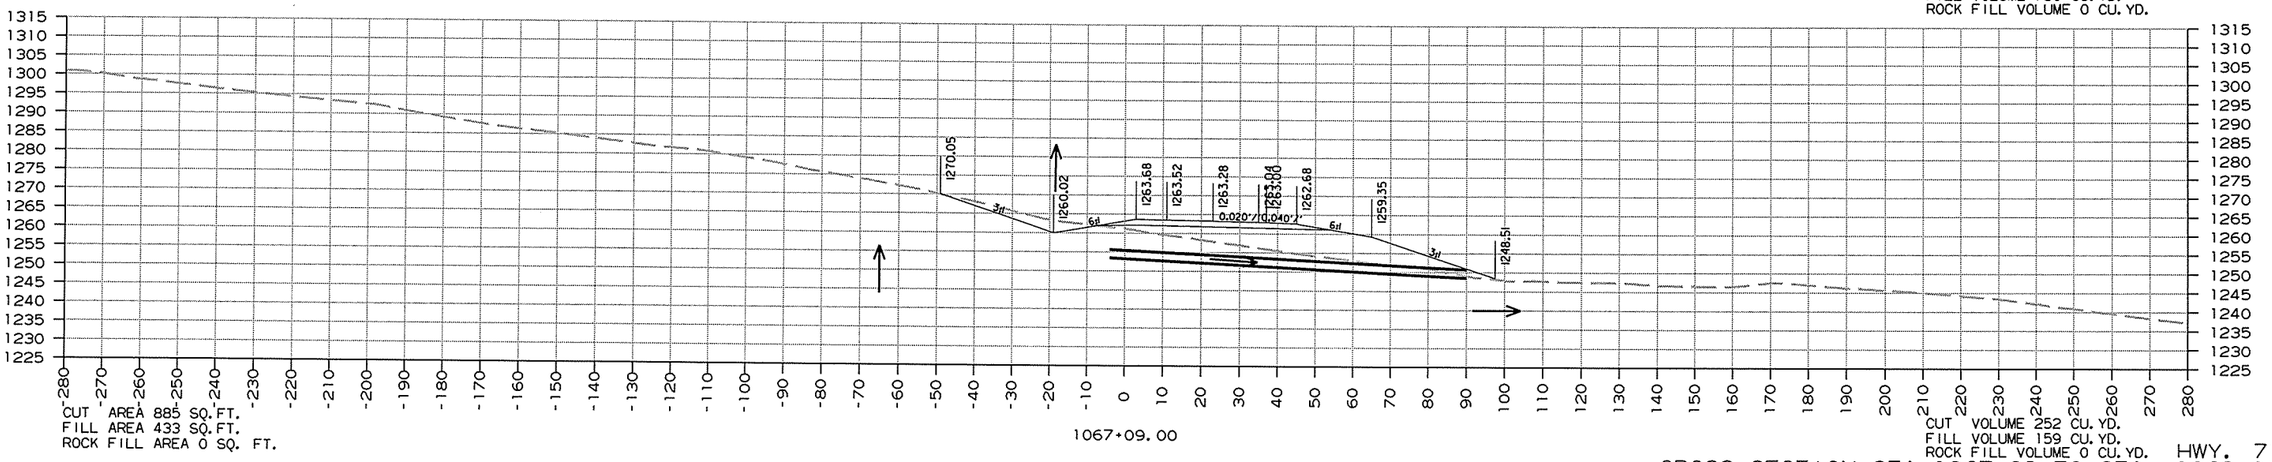

CUT AREA 885 SQ.FT.
FILL AREA 433 SQ.FT.
ROCK FILL AREA 0 SQ. FT.

1067+09.00

CUT VOLUME 252 CU.YD.
FILL VOLUME 159 CU.YD.
ROCK FILL VOLUME 0 CU.YD.


CROSS SECTION STA. 1067+09 TO STA. 1069+00 HWY. 71


12/26/2013


RCA0904.DGN

DATE REVISED	DATE FILMED	DATE REVISED	DATE FILMED	FED.RD. DIST.NO.	STATE	FED.AID PROJ.NO.	SHEET NO.	TOTAL SHEETS
				6	ARK.			
				JOB NO.		CA0904	524	636

(2) CROSS SECTIONS

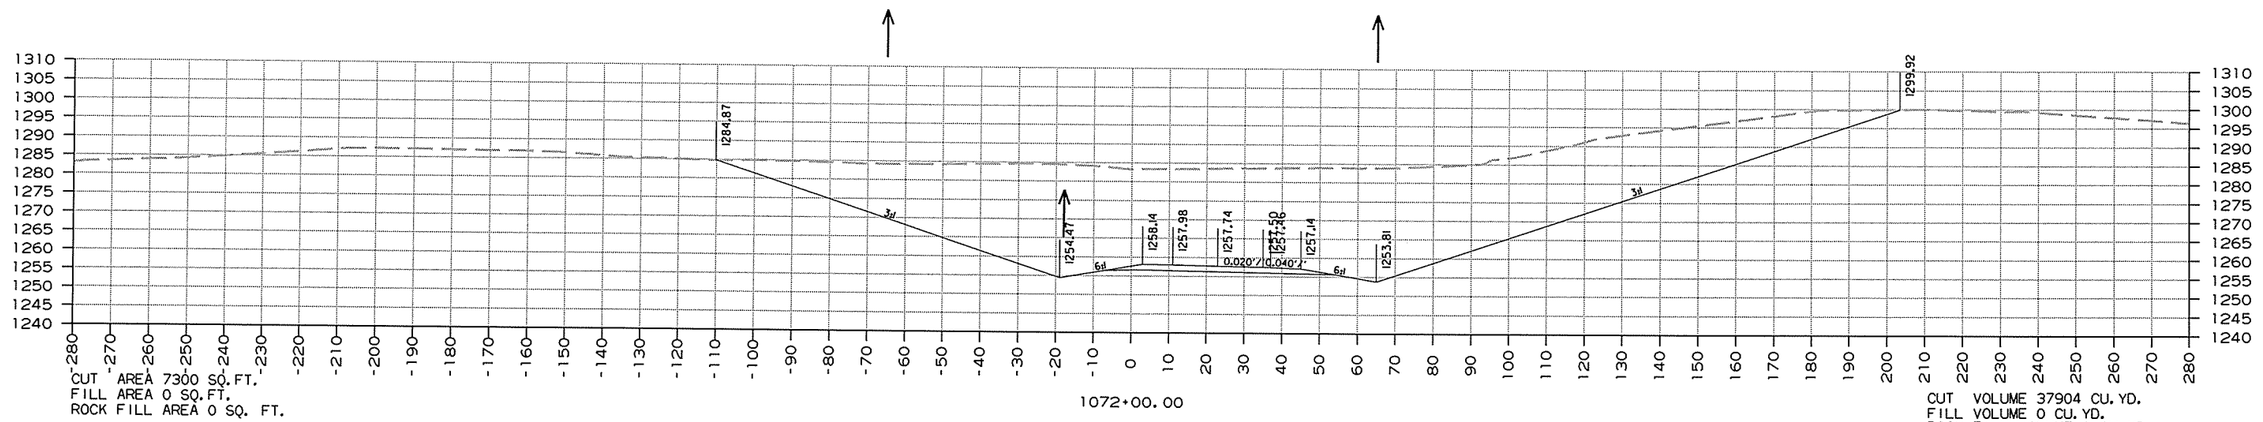

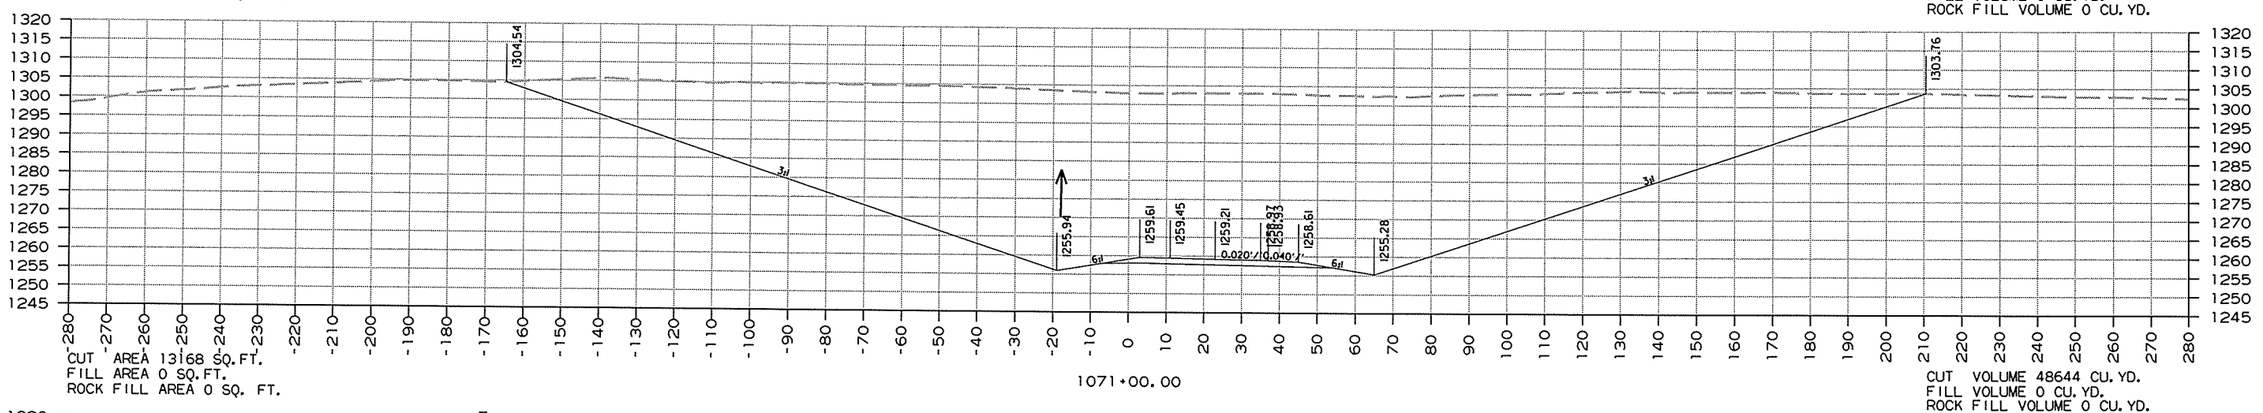

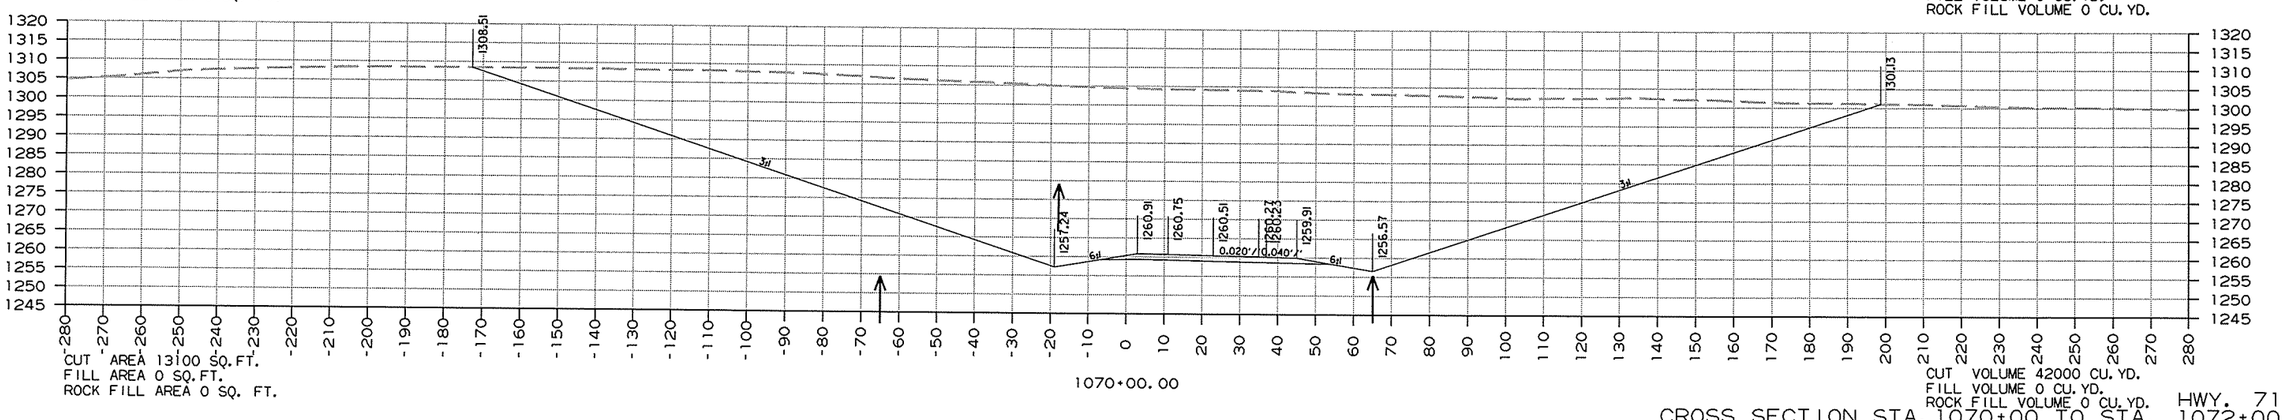

CROSS SECTION STA. 1070+00 TO STA. 1072+00


HWY. 71

12/26/2013

RCA0904.DGN

DATE REVISED	DATE FILMED	DATE REVISED	DATE FILMED	FED.RD. DST.NO.	STATE	FED.AID PROJ.NO.	SHEET NO.	TOTAL SHEETS
				6	ARK.			
				JOB NO.		CA0904	525	636


(2) CROSS SECTIONS

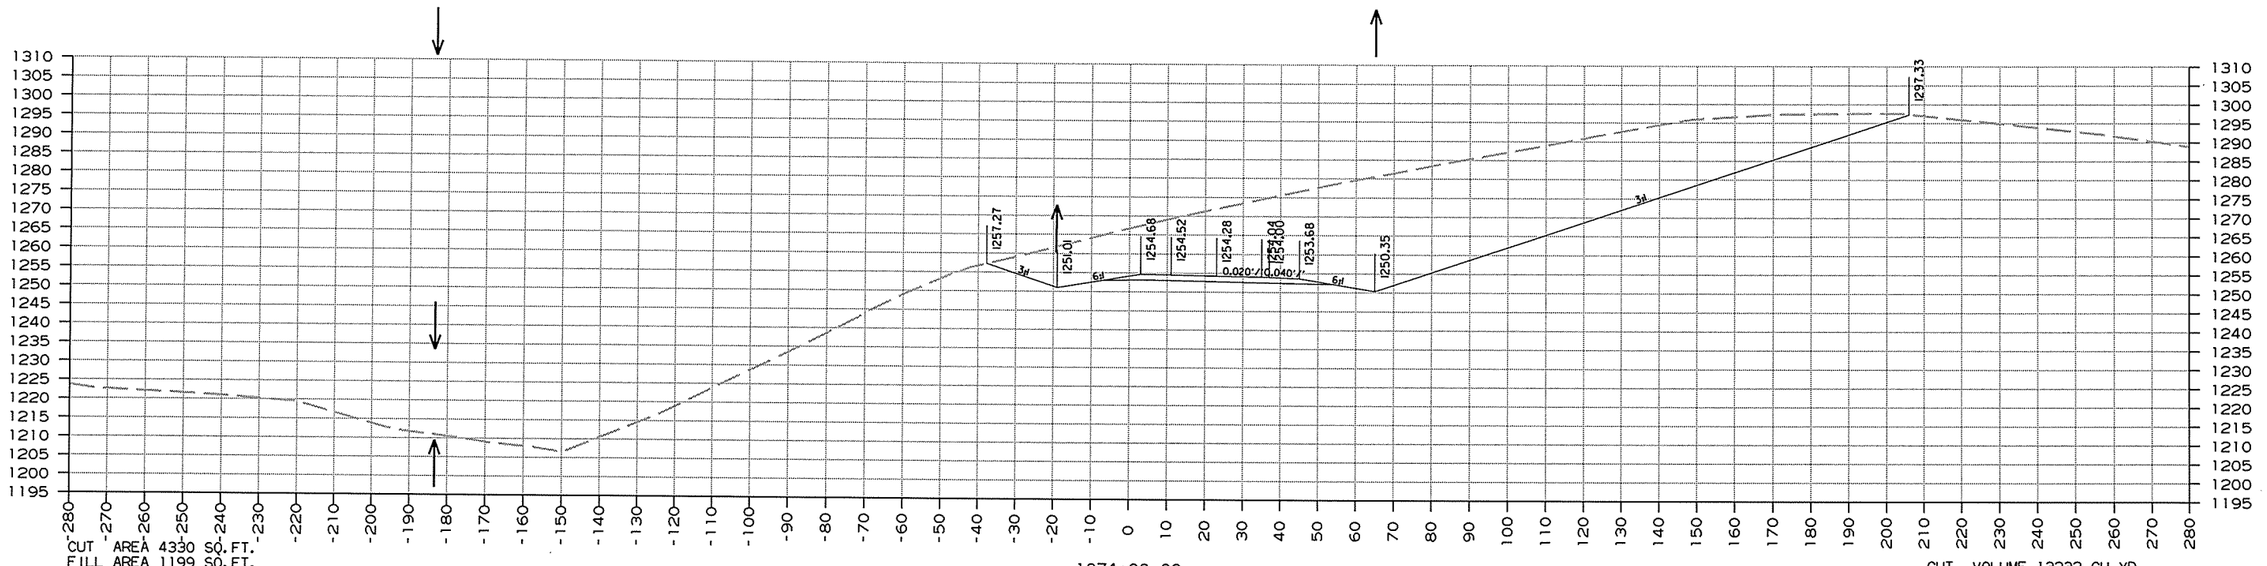

CUT AREA 4330 SQ.FT.
FILL AREA 1199 SQ.FT.
ROCK FILL AREA 0 SQ. FT.

1074+00.00

CUT VOLUME 13232 CU.YD.
FILL VOLUME 2841 CU.YD.
ROCK FILL VOLUME 0 CU.YD.

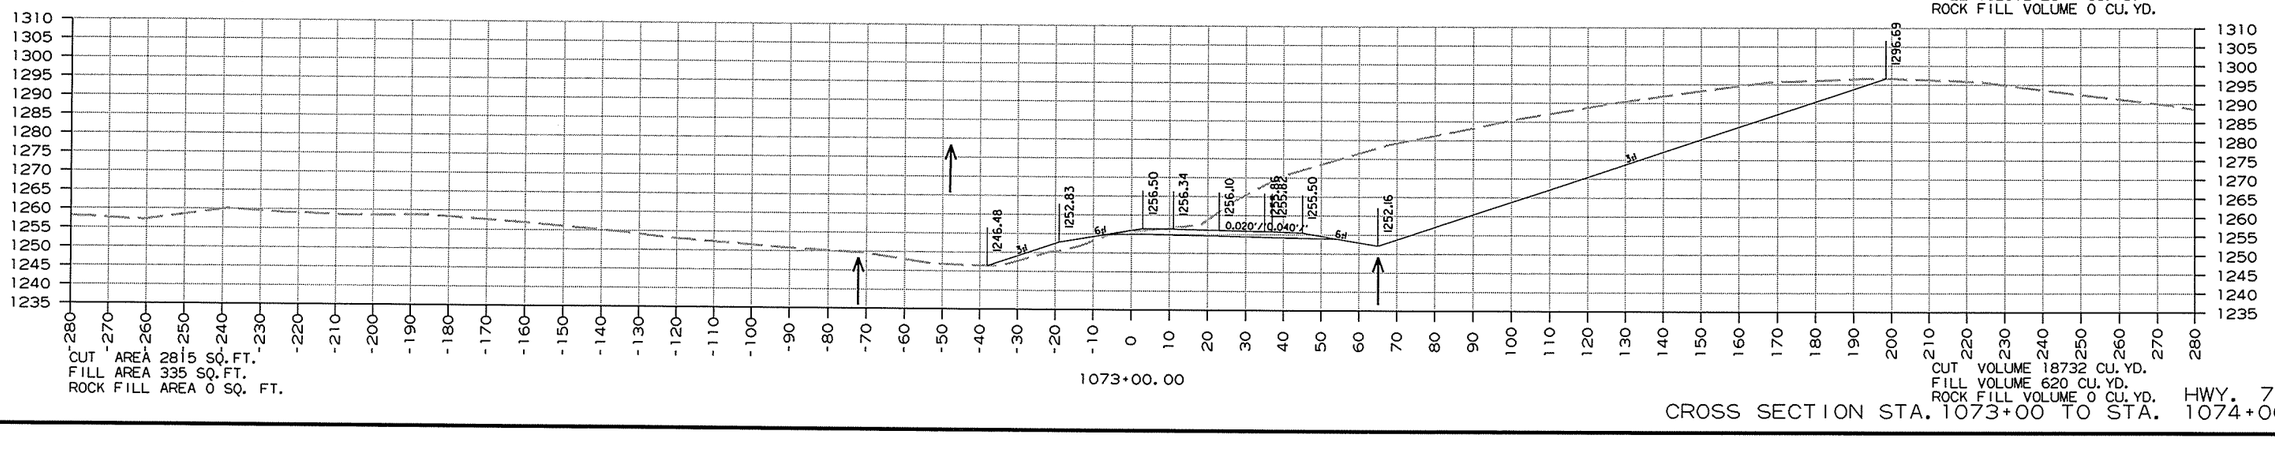

CUT AREA 2815 SQ.FT.
FILL AREA 335 SQ.FT.
ROCK FILL AREA 0 SQ. FT.

1073+00.00

CUT VOLUME 18732 CU.YD.
FILL VOLUME 620 CU.YD.
ROCK FILL VOLUME 0 CU.YD.


CROSS SECTION STA. 1073+00 TO STA. 1074+00 HWY. 71

12/26/2013

RCA0904.DGN

DATE REVISED	DATE FILMED	DATE REVISED	DATE FILMED	FED.RD. DST.NO.	STATE	FED.AID PROJ.NO.	SHEET NO.	TOTAL SHEETS
				6	ARK.			
				JOB NO.		CA0904	526	636

(2) CROSS SECTIONS

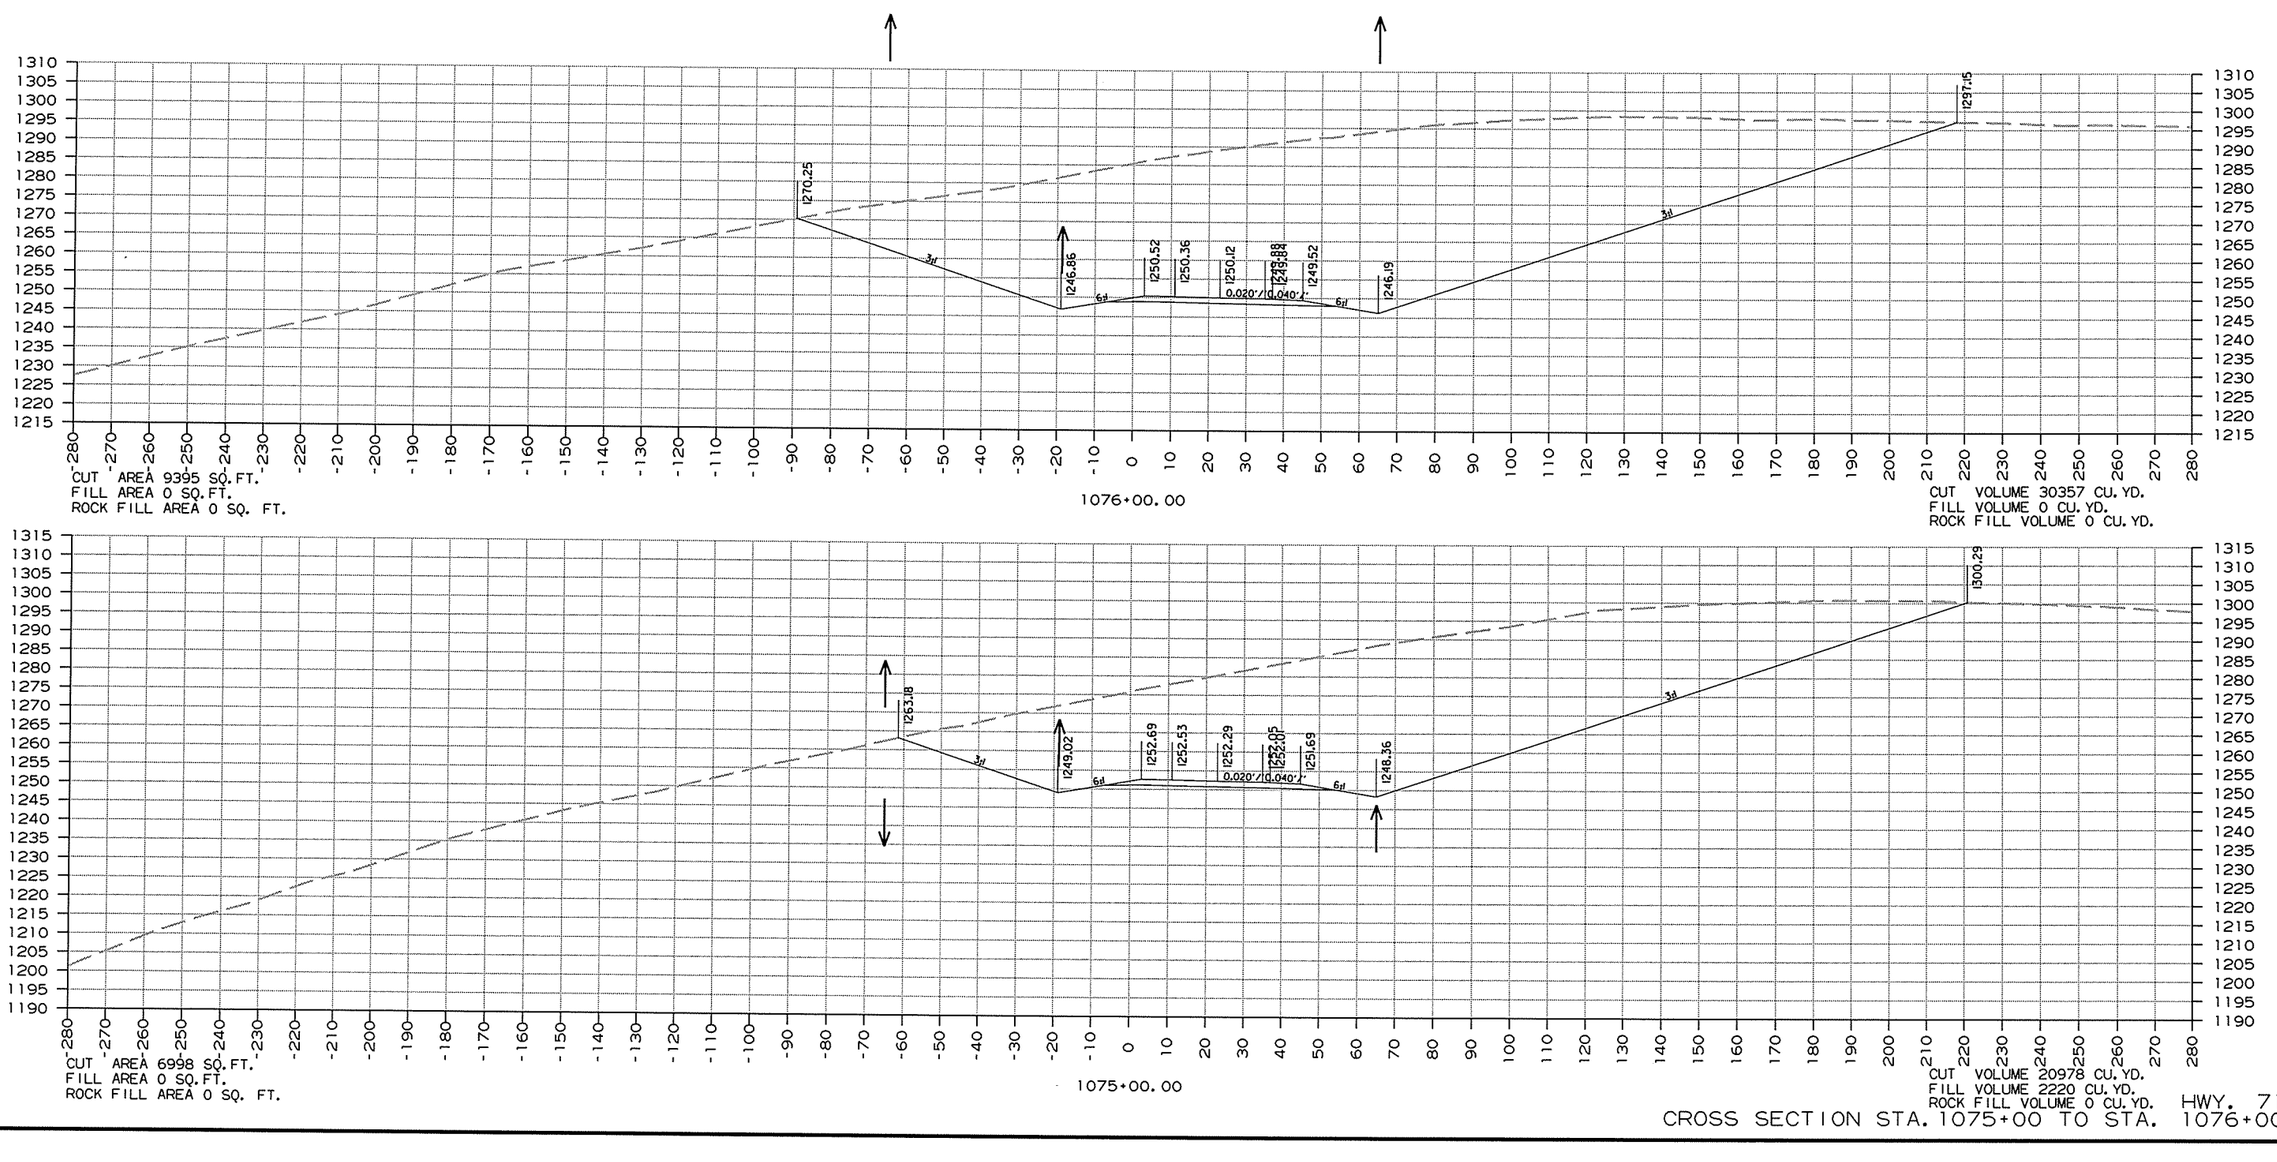

1076+00.00

CUT AREA 9395 SQ.FT.
FILL AREA 0 SQ.FT.
ROCK FILL AREA 0 SQ. FT.

CUT VOLUME 30357 CU.YD.
FILL VOLUME 0 CU.YD.
ROCK FILL VOLUME 0 CU.YD.

1075+00.00

CUT AREA 6998 SQ.FT.
FILL AREA 0 SQ.FT.
ROCK FILL AREA 0 SQ. FT.


CUT VOLUME 20978 CU.YD.
FILL VOLUME 2220 CU.YD.
ROCK FILL VOLUME 0 CU.YD.


CROSS SECTION STA. 1075+00 TO STA. 1076+00 HWY. 71


RCA0904.DGN 12/26/2013

DATE REVISED	DATE FILMED	DATE REVISED	DATE FILMED	FED.RD. DIST.NO.	STATE	FED.AID PROJ.NO.	SHEET NO.	TOTAL SHEETS
				6	ARK.			
				JOB NO.		CA0904	527	636

(2) CROSS SECTIONS

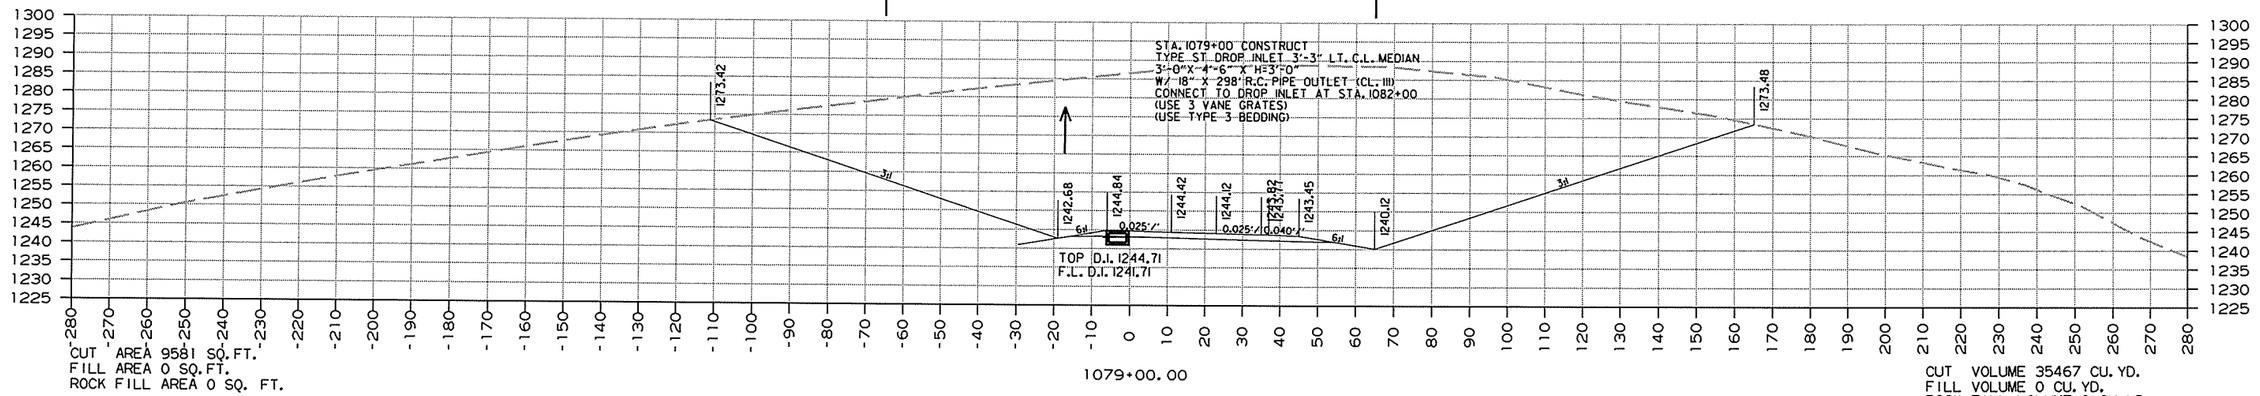

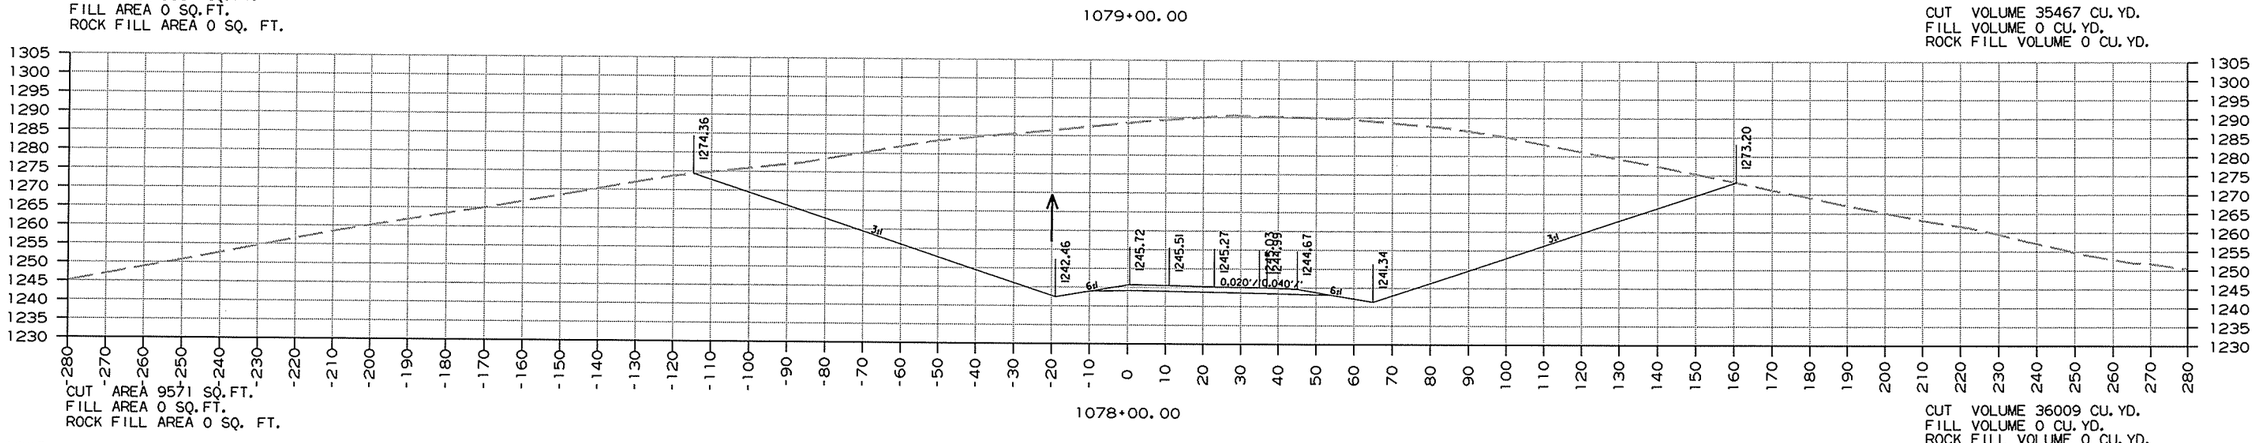

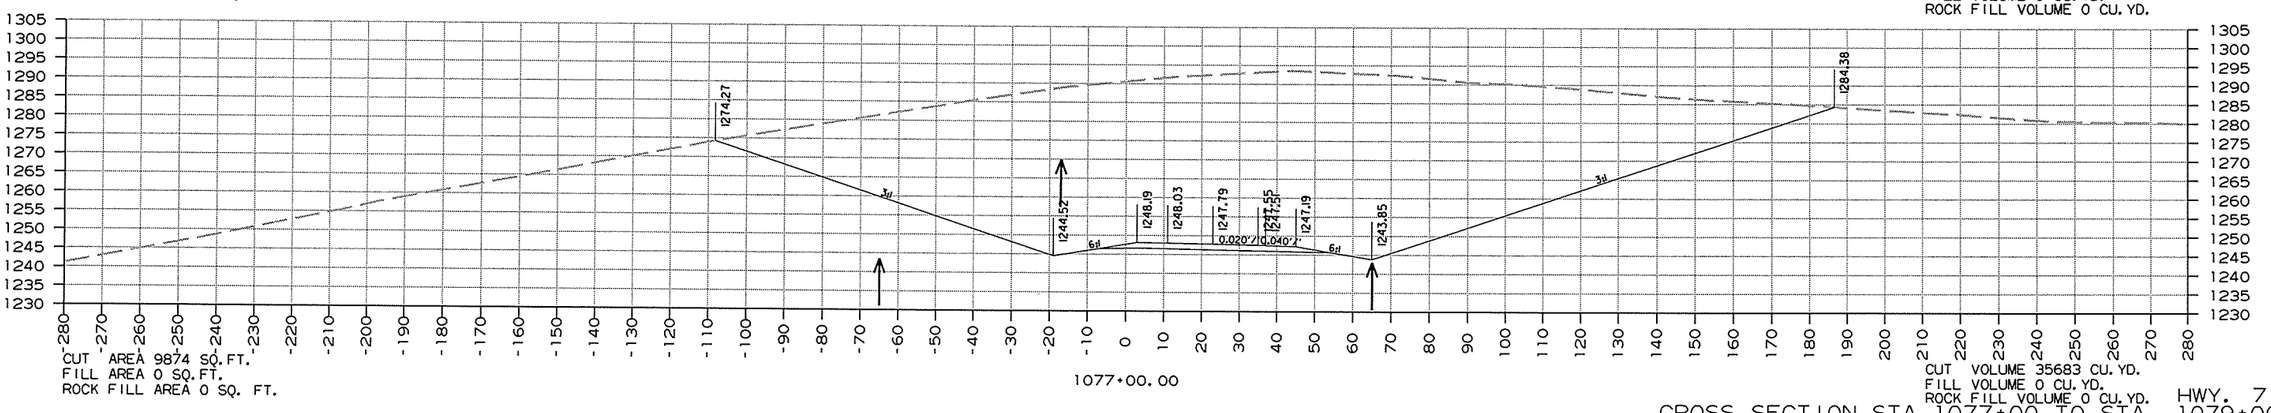


HWY. 71
CROSS SECTION STA. 1077+00 TO STA. 1079+00

12/26/2013

RCA0904.DGN

DATE REVISED	DATE FILMED	DATE REVISED	DATE FILMED	FED.RD. DIST.NO.	STATE	FED.AID PROJ.NO.	SHEET NO.	TOTAL SHEETS
				6	ARK.			
				JOB NO.		CA0904	528	636

(2) CROSS SECTIONS

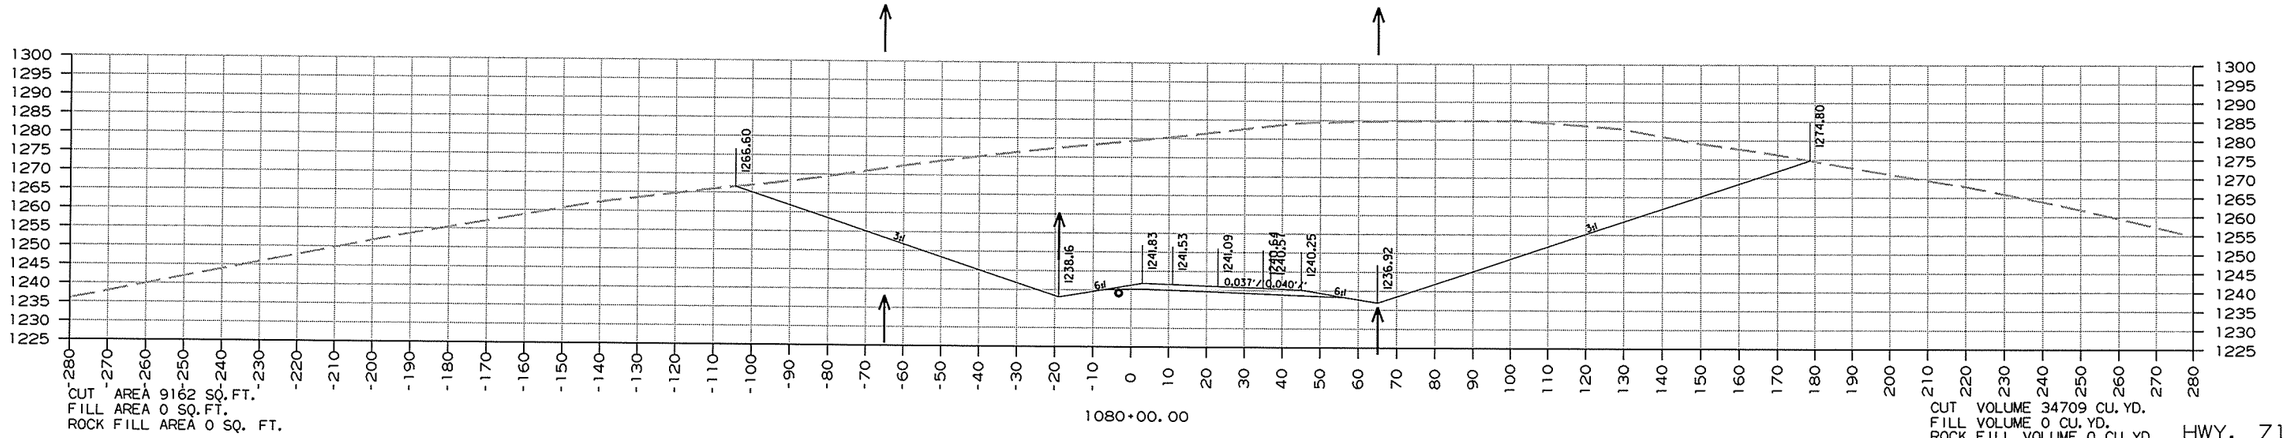

CUT AREA 9162 SQ.FT.
FILL AREA 0 SQ.FT.
ROCK FILL AREA 0 SQ. FT.

CUT VOLUME 34709 CU. YD.
FILL VOLUME 0 CU. YD.
ROCK FILL VOLUME 0 CU. YD.

CROSS SECTION STA. 1080+00 TO STA. 1080+00 HWY. 71


12/26/2013

RCA0904.DGN

DATE REVISED	DATE FILMED	DATE REVISED	DATE FILMED	FED.RD. DIST.NO.	STATE	FED.AID PROJ.NO.	SHEET NO.	TOTAL SHEETS
				6	ARK.			
				JOB NO.		CA0904	529	636

(2) CROSS SECTIONS


STA. 1082+00 CONSTRUCT
TYPE ST DROP INLET 3'-3" LT. C.L. MEDIAN
3'-0"X 4'-6" X H=4'-2"
W/ 18" X 298' R.C. PIPE OUTLET (CL. III)
CONNECT TO DROP INLET AT STA. 1085+00
(USE 3 VANE GRATES)
(USE TYPE-3 BEDDING)

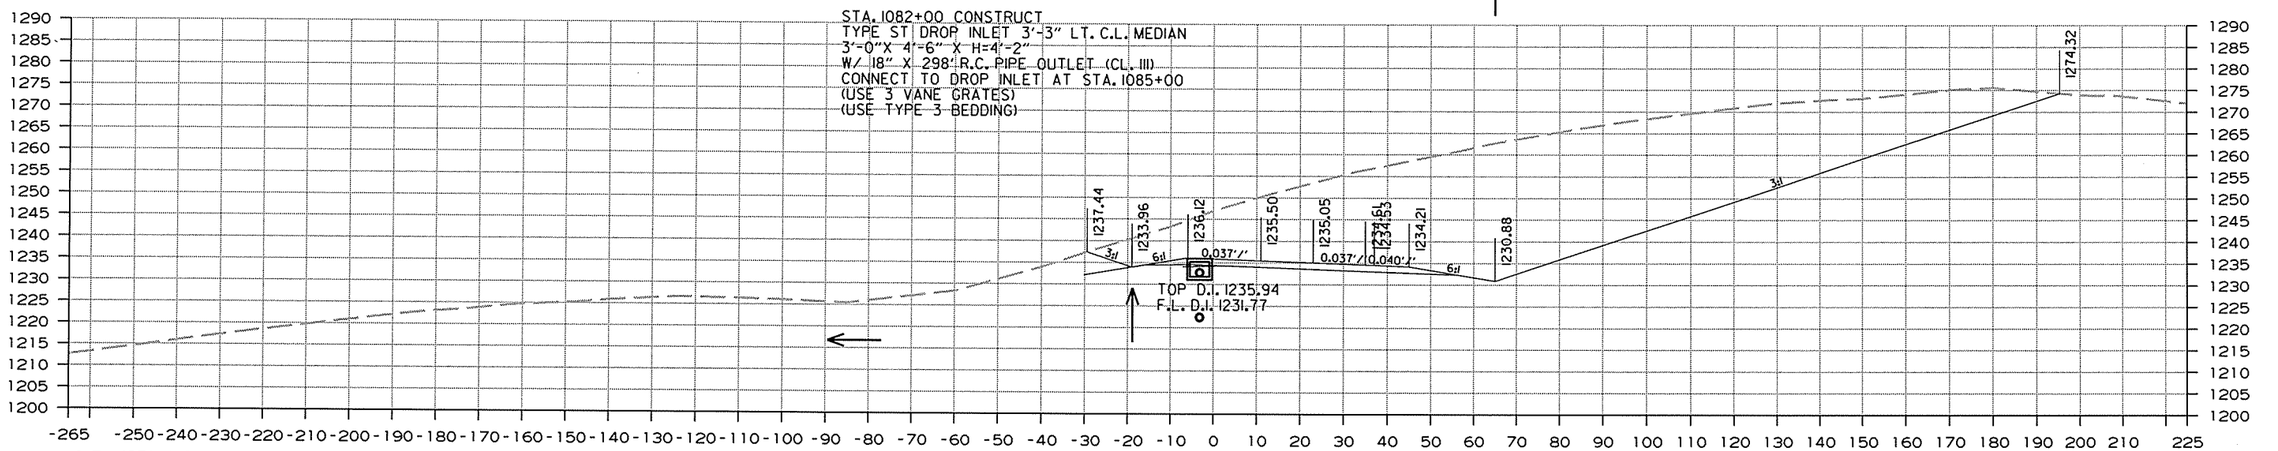

CUT AREA 4052 SQ.FT.
FILL AREA 196 SQ.FT.
ROCK FILL AREA 0 SQ. FT.

1082+00.00

CUT VOLUME 20543 CU. YD.
FILL VOLUME 363 CU. YD.
ROCK FILL VOLUME 0 CU. YD.

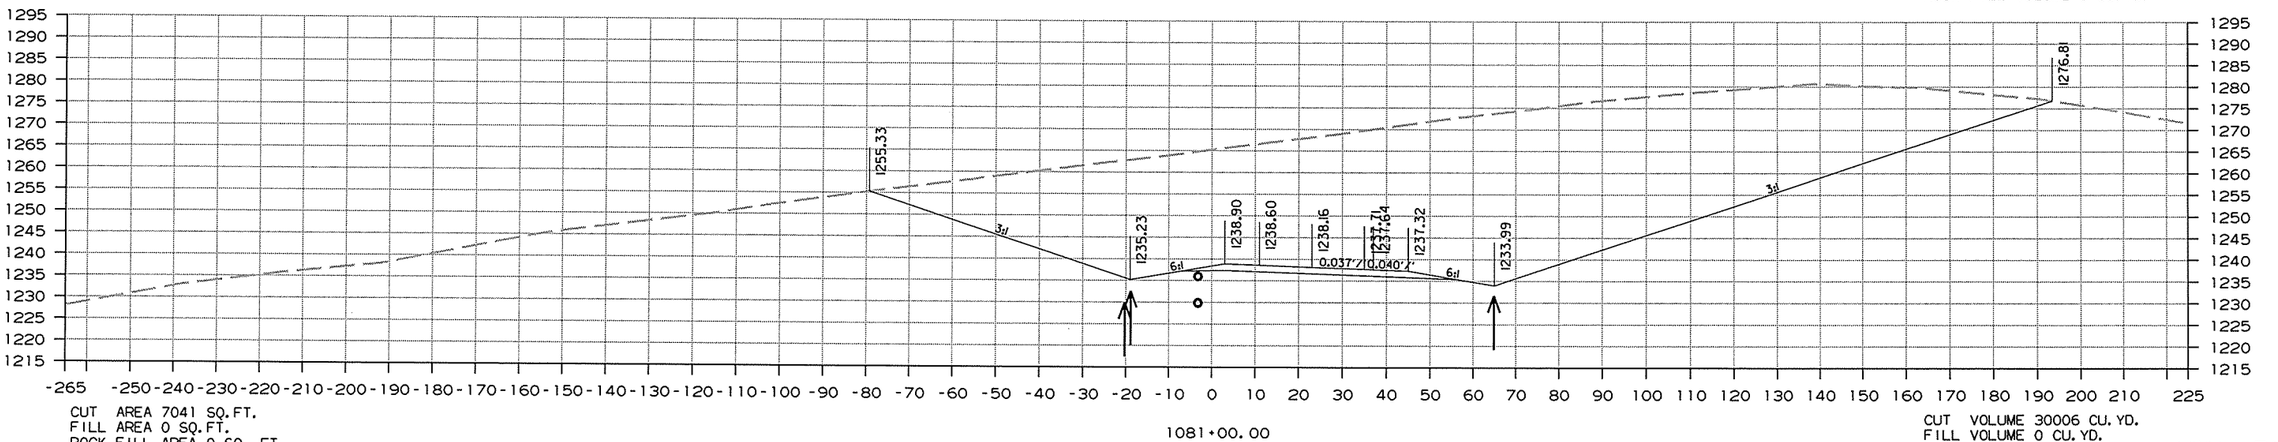

CUT AREA 7041 SQ.FT.
FILL AREA 0 SQ.FT.
ROCK FILL AREA 0 SQ. FT.

1081+00.00

CUT VOLUME 30006 CU. YD.
FILL VOLUME 0 CU. YD.
ROCK FILL VOLUME 0 CU. YD.


CROSS SECTION STA. 1081+00 TO STA. 1082+00 HWY. 71


12/26/2013

RCA0904.DGN

DATE REVISED	DATE FILMED	DATE REVISED	DATE FILMED	FED.RD. DIST.NO.	STATE	FED.AID PROJ.NO.	SHEET NO.	TOTAL SHEETS
				6	ARK.			
				JOB NO.		CA0904	530	636

(2) CROSS SECTIONS

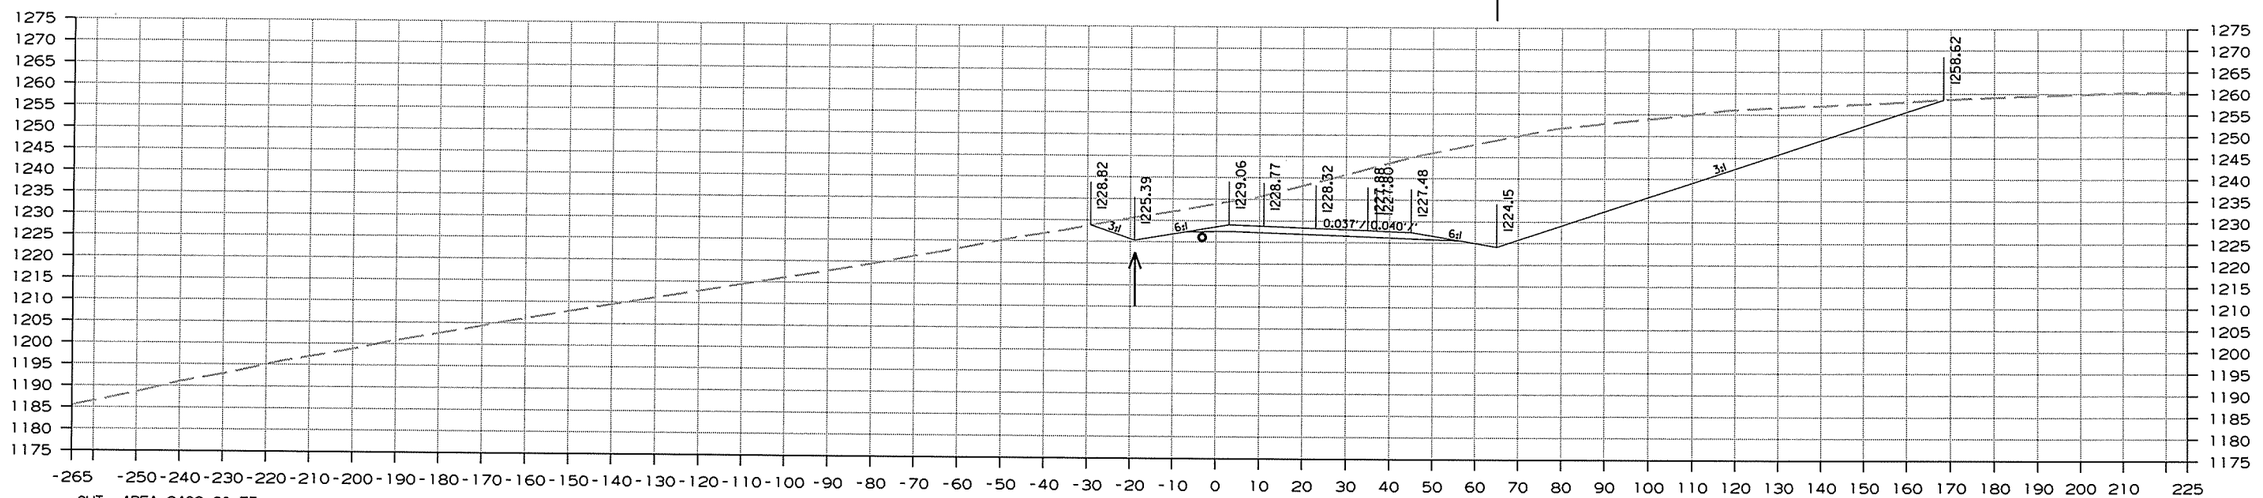

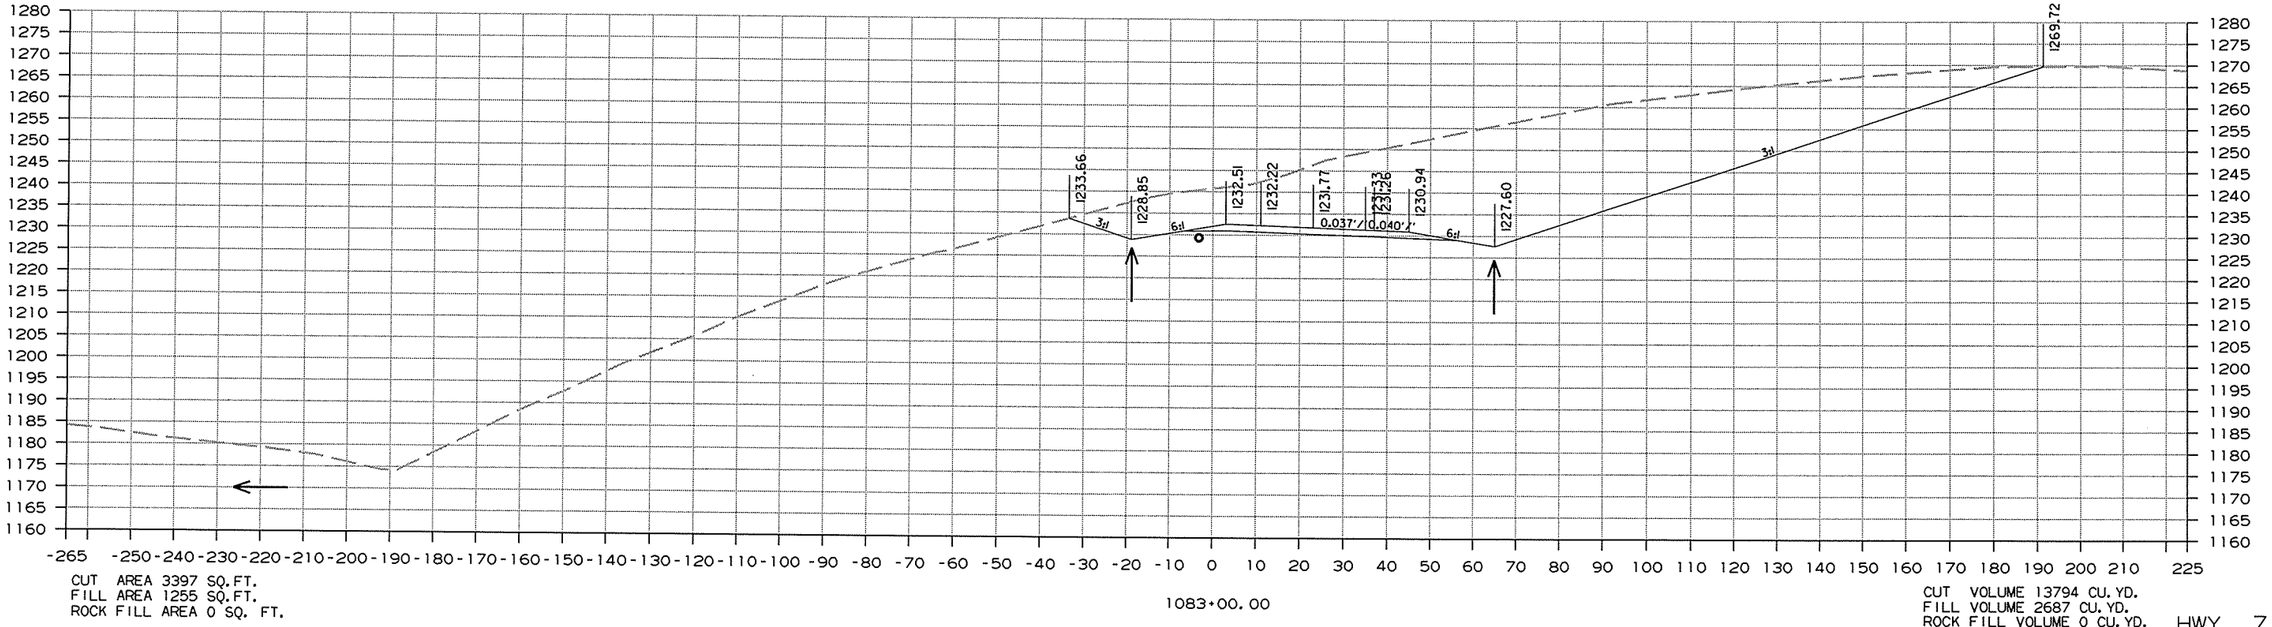


CROSS SECTION STA. 1083+00 TO STA. 1084+00 HWY. 71

12/26/2013

RCA0904.DGN

DATE REVISED	DATE FILMED	DATE REVISED	DATE FILMED	FED.RD. DIST.NO.	STATE	FED.AID PROJ.NO.	SHEET NO.	TOTAL SHEETS
				6	ARK.			
				JOB NO.		CA0904	531	636


(2) CROSS SECTIONS

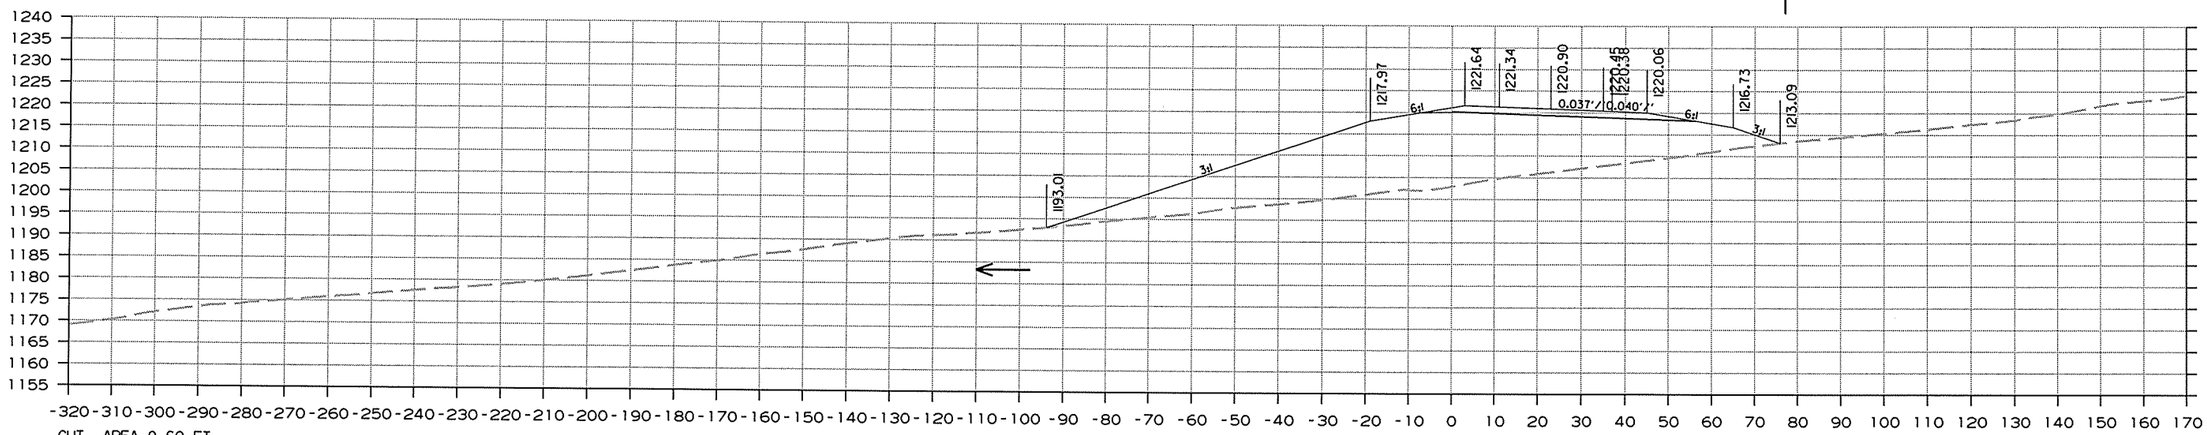

CUT AREA 0 SQ.FT.
FILL AREA 3754 SQ.FT.
ROCK FILL AREA 0 SQ. FT.

CUT VOLUME 1330 CU.YD.
FILL VOLUME 7726 CU.YD.
ROCK FILL VOLUME 0 CU.YD.

STA. 1085+00 CONSTRUCT
TYPE ST DROP INLET 3'-3" LT. C.L. MEDIAN
3'-0"X 4'-6" X H=3'-11"
W/ 18" X 16' R.C. PIPE OUTLET (CL. III)
FES ON LT.
(USE 3 VANE GRATES)
(USE TYPE 3 BEDDING)

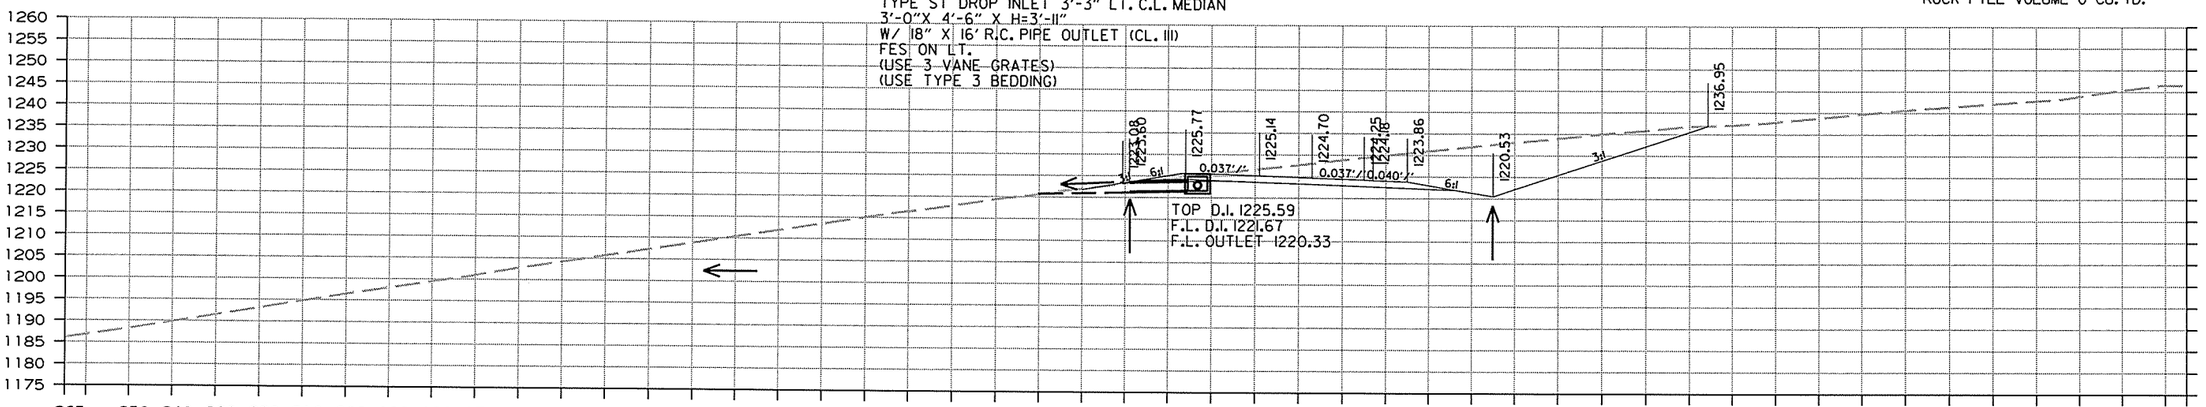

TOP D.I. 1225.59
F.L. D.I. 1221.67
F.L. OUTLET 1220.33

CUT AREA 718 SQ.FT.
FILL AREA 418 SQ.FT.
ROCK FILL AREA 0 SQ. FT.

CUT VOLUME 5928 CU.YD.
FILL VOLUME 1159 CU.YD.
ROCK FILL VOLUME 0 CU.YD.

CROSS SECTION STA. 1085+00 TO STA. 1086+00


HWY. 71

12/26/2013

RCA0904.DGN

DATE REVISED	DATE FILMED	DATE REVISED	DATE FILMED	FED.RD. DIST.NO.	STATE	FED.AID PROJ.NO.	SHEET NO.	TOTAL SHEETS
				6	ARK.			
				JOB NO.		CA0904	532	636


(2) CROSS SECTIONS

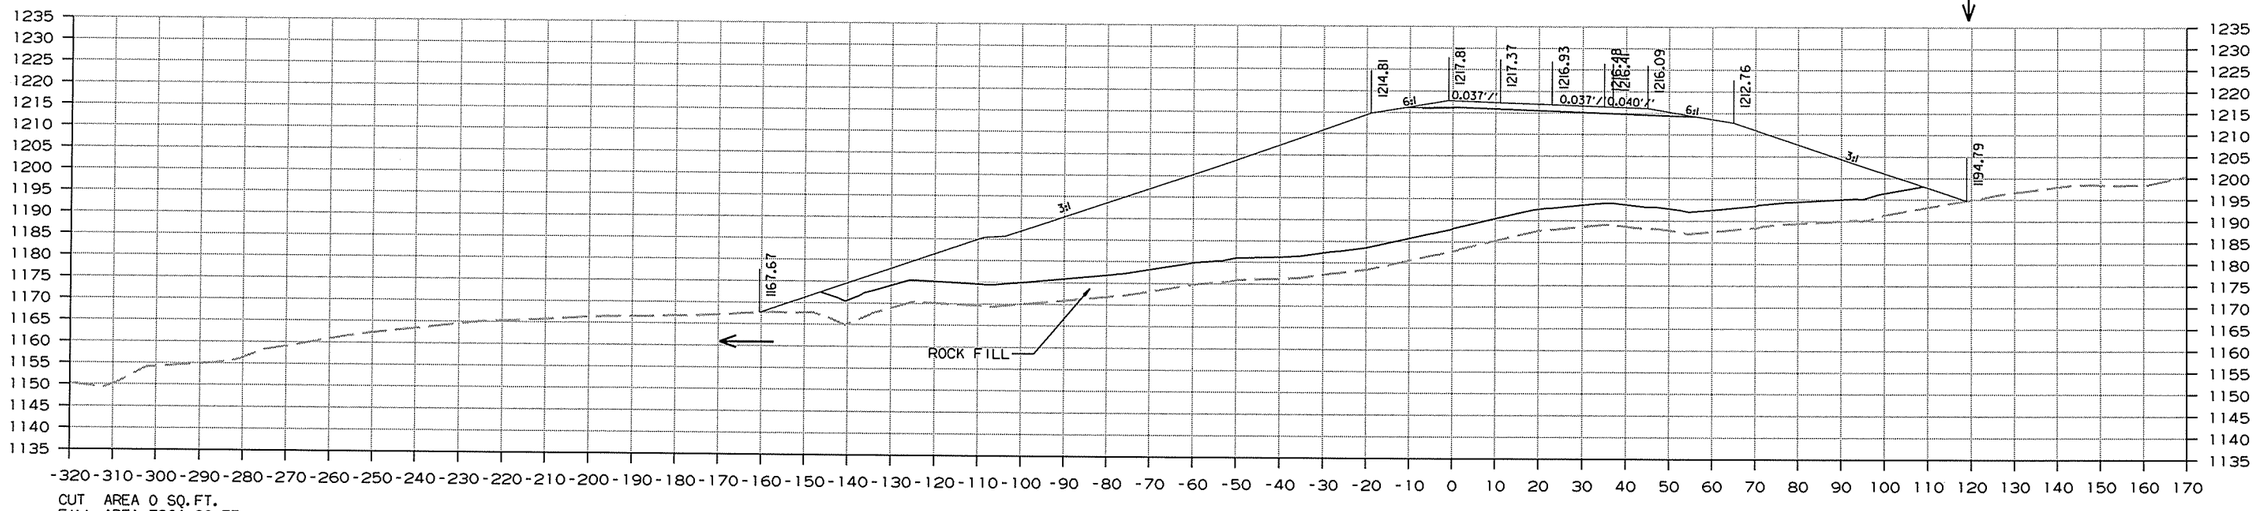

CUT AREA 0 SQ.FT.
FILL AREA 7264 SQ.FT.
ROCK FILL AREA 1685 SQ. FT.

1087+00.00

CUT VOLUME 0 CU.YD.
FILL VOLUME 10506 CU.YD.
ROCK FILL VOLUME 3348 CU.YD.

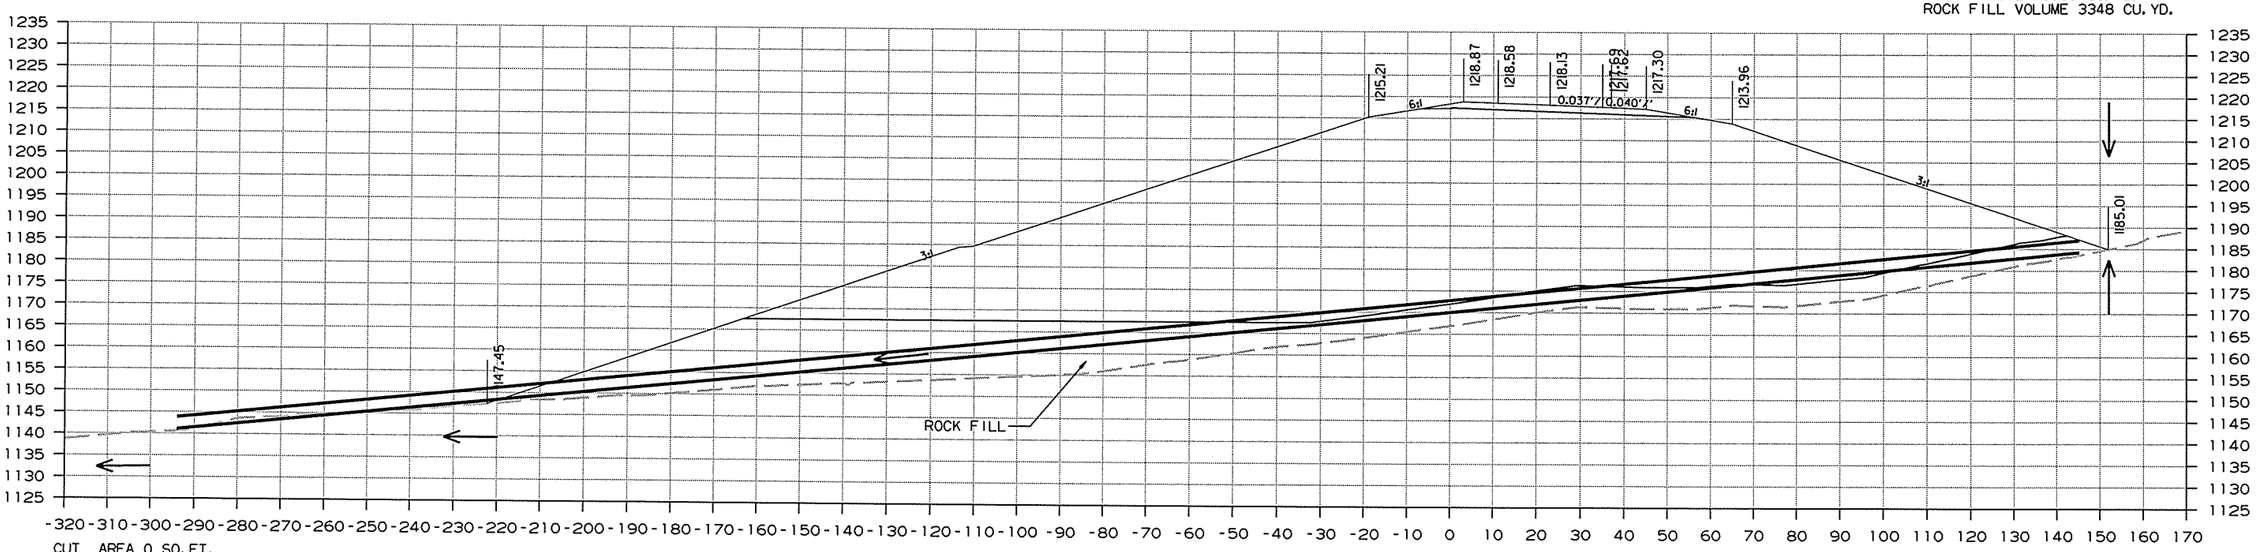

CUT AREA 0 SQ.FT.
FILL AREA 11647 SQ.FT.
ROCK FILL AREA 4342 SQ. FT.

1086+70.00

CUT VOLUME 0 CU.YD.
FILL VOLUME 19964 CU.YD.
ROCK FILL VOLUME 5629 CU.YD.


HWY. 71
CROSS SECTION STA. 1086+70 TO STA. 1087+00

12/26/2013

RCA0904.DGN

DATE REVISED	DATE FILMED	DATE REVISED	DATE FILMED	FED.RD. DIST.NO.	STATE	FED.AID PROJ.NO.	SHEET NO.	TOTAL SHEETS
				6	ARK.			
				JOB NO.		CA0904	533	636

(2) CROSS SECTIONS

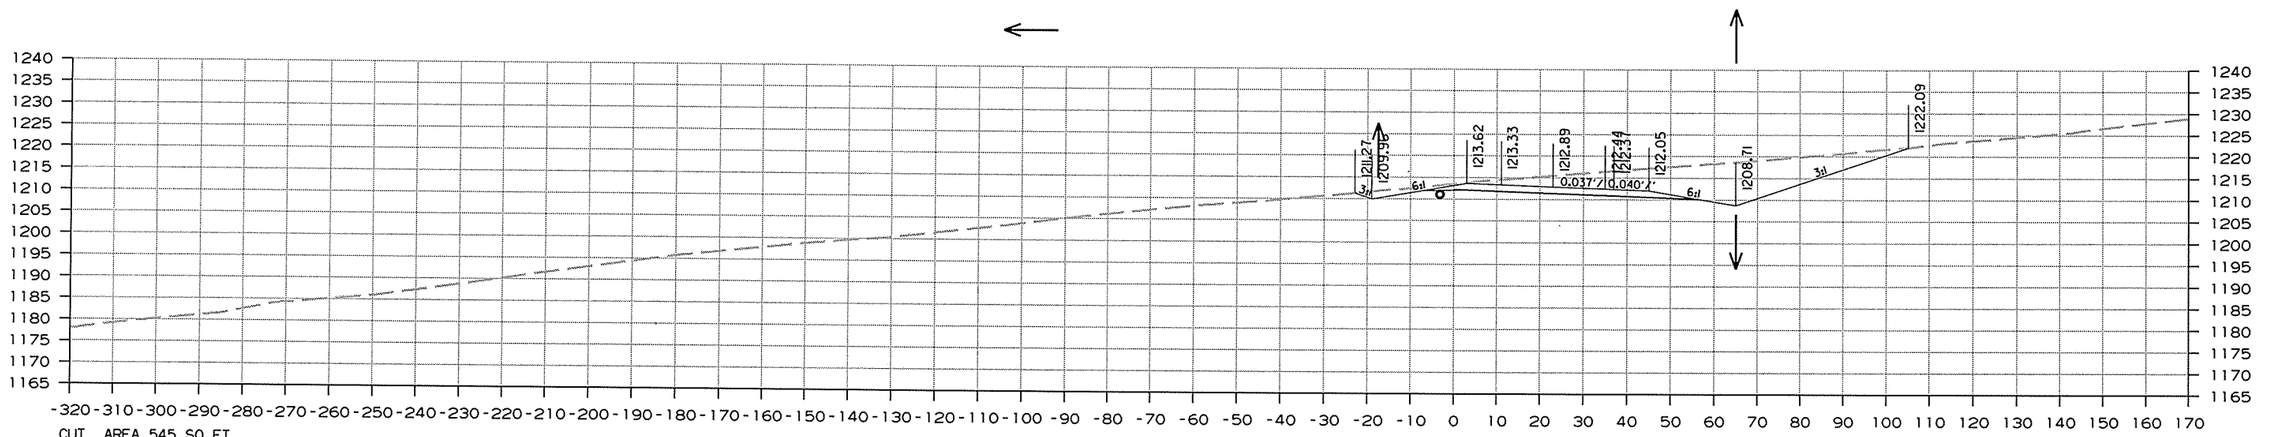


CUT AREA 545 SQ.FT.
FILL AREA 300 SQ.FT.
ROCK FILL AREA 0 SQ. FT.

1088+00.00

CUT VOLUME 707 CU. YD.
FILL VOLUME 4865 CU. YD.
ROCK FILL VOLUME 1016 CU. YD.

STA. 1087+30 CONSTRUCT
TYPE ST DROP INLET 3'-3" LT. C.L. MEDIAN
3'-0"X 4'-6" X H=3'-6"
W/ 18" X 168' R.C. PIPE OUTLET (CL. III)
CONNECT TO DROP INLET AT STA. 1089+00
(USE 3 VANE GRATES)
(USE TYPE 3 BEDDING)
CHANGE NOTE ON THE PLAN AND PROFILE SHEET

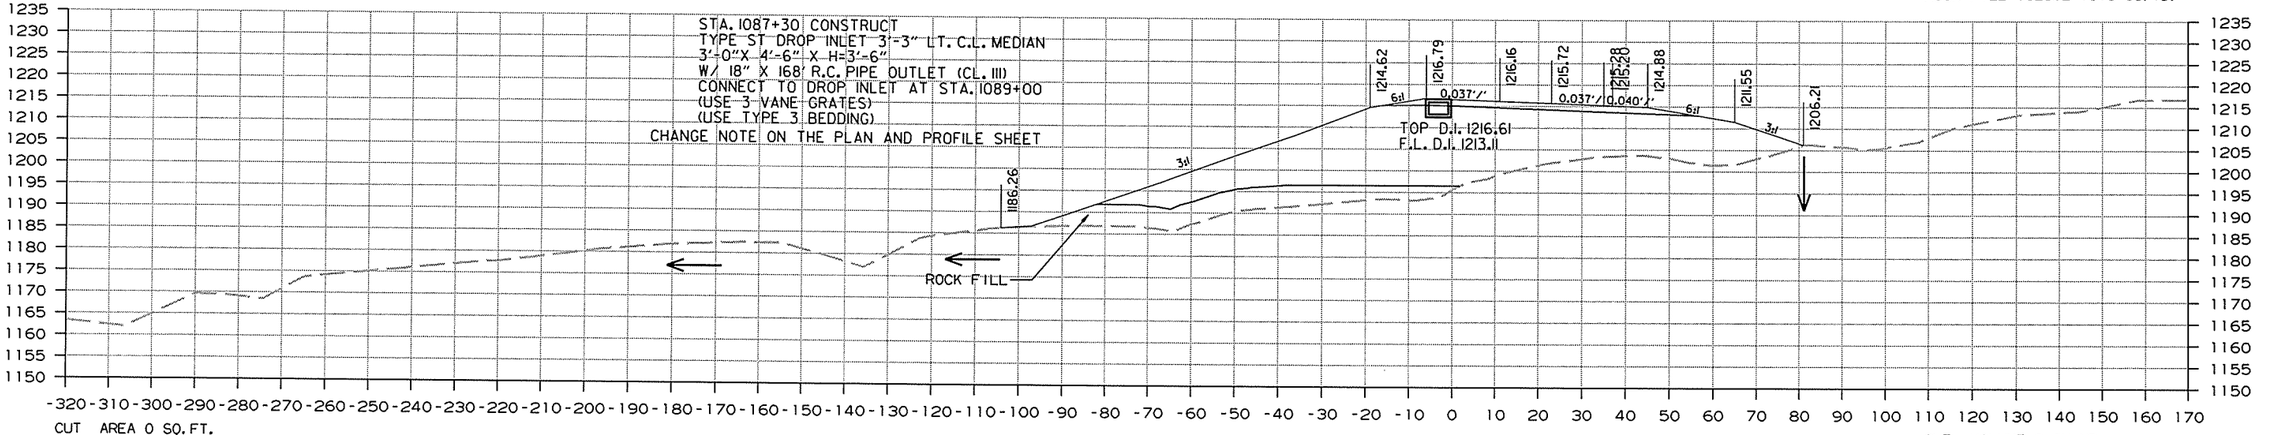

CUT AREA 0 SQ.FT.
FILL AREA 3453 SQ.FT.
ROCK FILL AREA 784 SQ. FT.

1087+30.00

CUT VOLUME 0 CU. YD.
FILL VOLUME 5954 CU. YD.
ROCK FILL VOLUME 1372 CU. YD.


CROSS SECTION STA. 1087+30 TO STA. 1088+00 HWY. 71

12/26/2013

RCA0904.DGN

DATE REVISED	DATE FILMED	DATE REVISED	DATE FILMED	FED.RD. DIST.NO.	STATE	FED.AID PROJ.NO.	SHEET NO.	TOTAL SHEETS
				6	ARK.			
				JOB NO.		CA0904	534	636


(2) CROSS SECTIONS

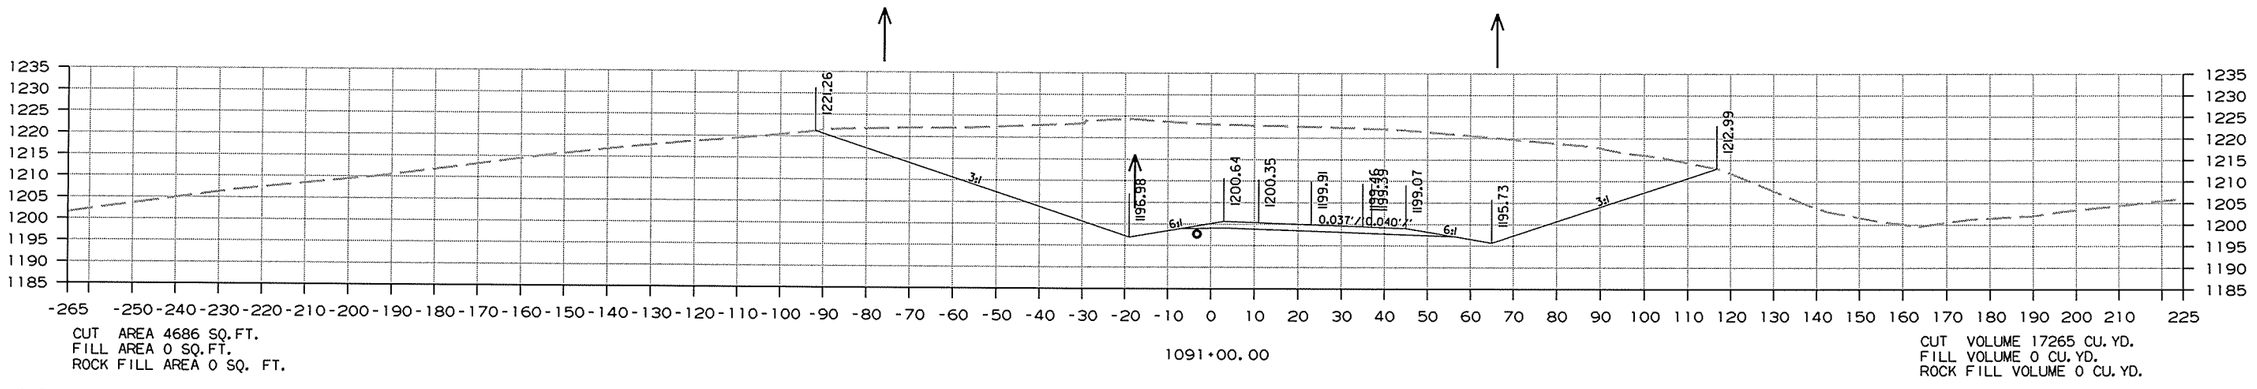

CUT AREA 4686 SQ.FT.
FILL AREA 0 SQ.FT.
ROCK FILL AREA 0 SQ. FT.

1091+00.00


CUT VOLUME 17265 CU. YD.
FILL VOLUME 0 CU. YD.
ROCK FILL VOLUME 0 CU. YD.

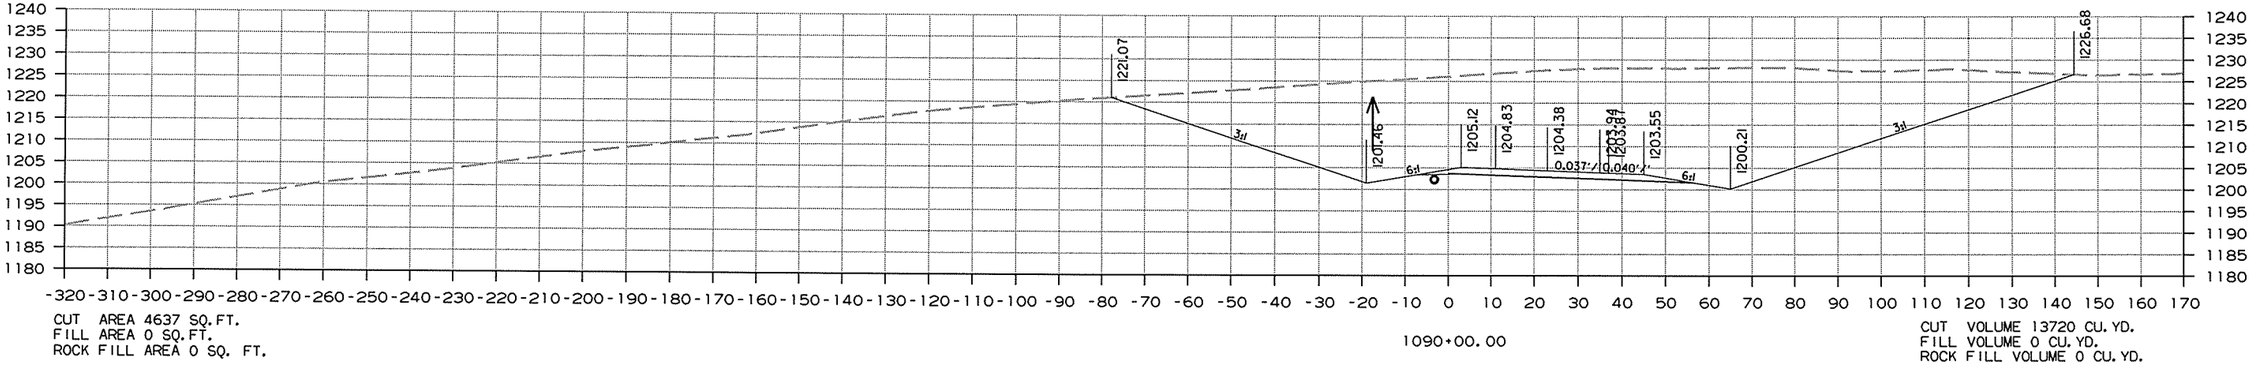

CUT AREA 4637 SQ.FT.
FILL AREA 0 SQ.FT.
ROCK FILL AREA 0 SQ. FT.

1090+00.00

CUT VOLUME 13720 CU. YD.
FILL VOLUME 0 CU. YD.
ROCK FILL VOLUME 0 CU. YD.

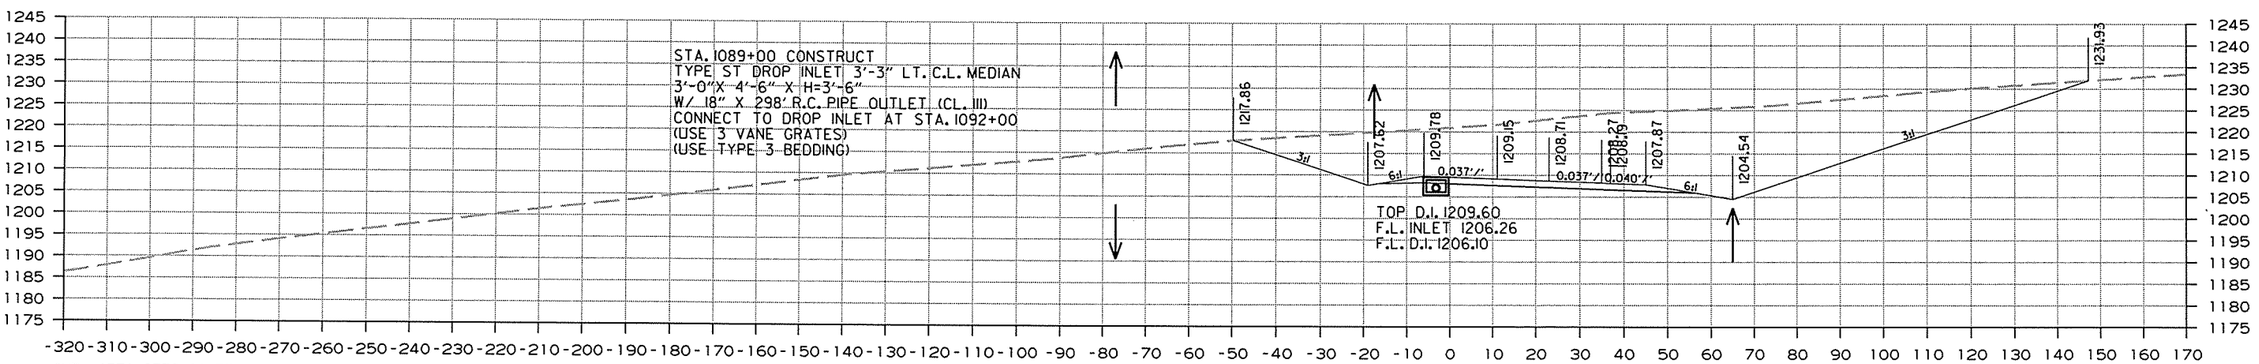

CUT AREA 2772 SQ.FT.
FILL AREA 0 SQ.FT.
ROCK FILL AREA 0 SQ. FT.

1089+00.00

CUT VOLUME 6143 CU. YD.
FILL VOLUME 556 CU. YD.
ROCK FILL VOLUME 0 CU. YD.


CROSS SECTION STA. 1089+00 TO STA. 1091+00 HWY. 71

12/26/2013

RCA0904.DGN

DATE REVISED	DATE FILMED	DATE REVISED	DATE FILMED	FED.RD. DIST.NO.	STATE	FED.AID PROJ.NO.	SHEET NO.	TOTAL SHEETS
				6	ARK.			
				JOB NO.		CA0904	535	636


(2) CROSS SECTIONS

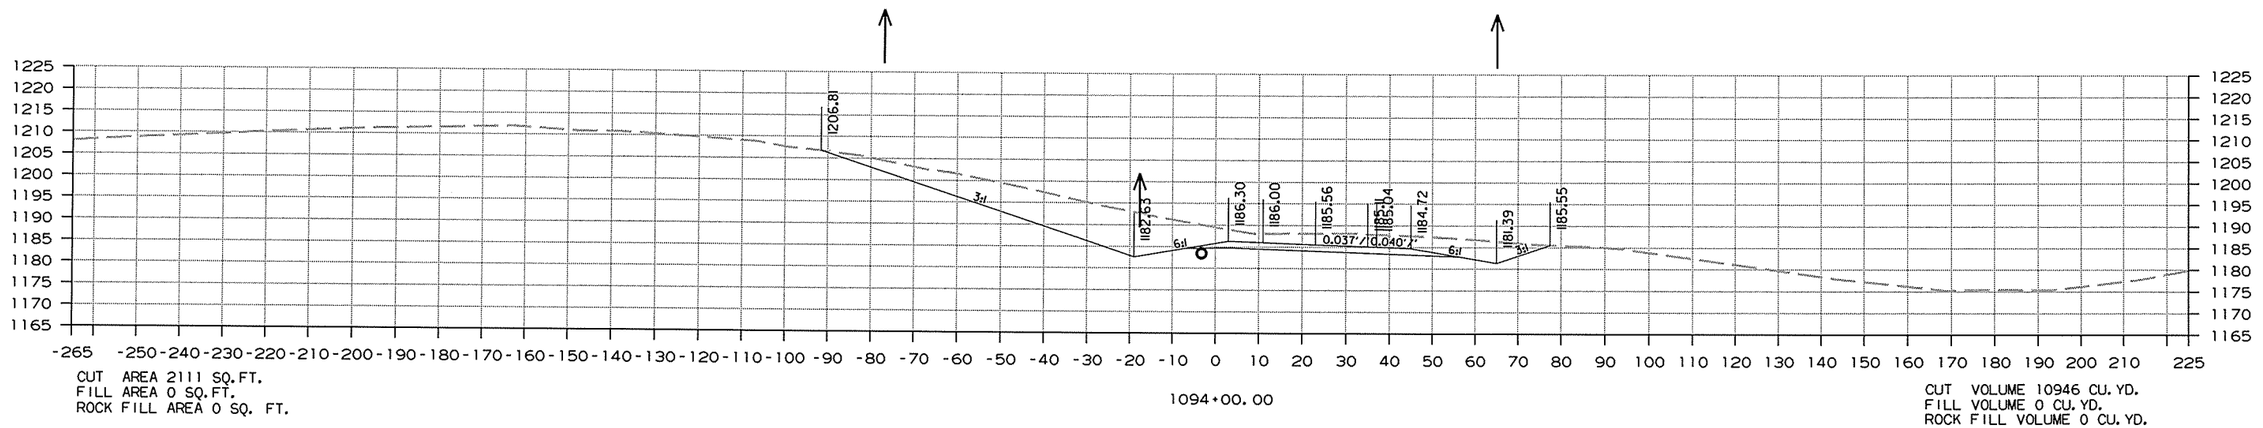

CUT AREA 2111 SQ.FT.
FILL AREA 0 SQ.FT.
ROCK FILL AREA 0 SQ. FT.

1094+00.00


CUT VOLUME 10946 CU. YD.
FILL VOLUME 0 CU. YD.
ROCK FILL VOLUME 0 CU. YD.

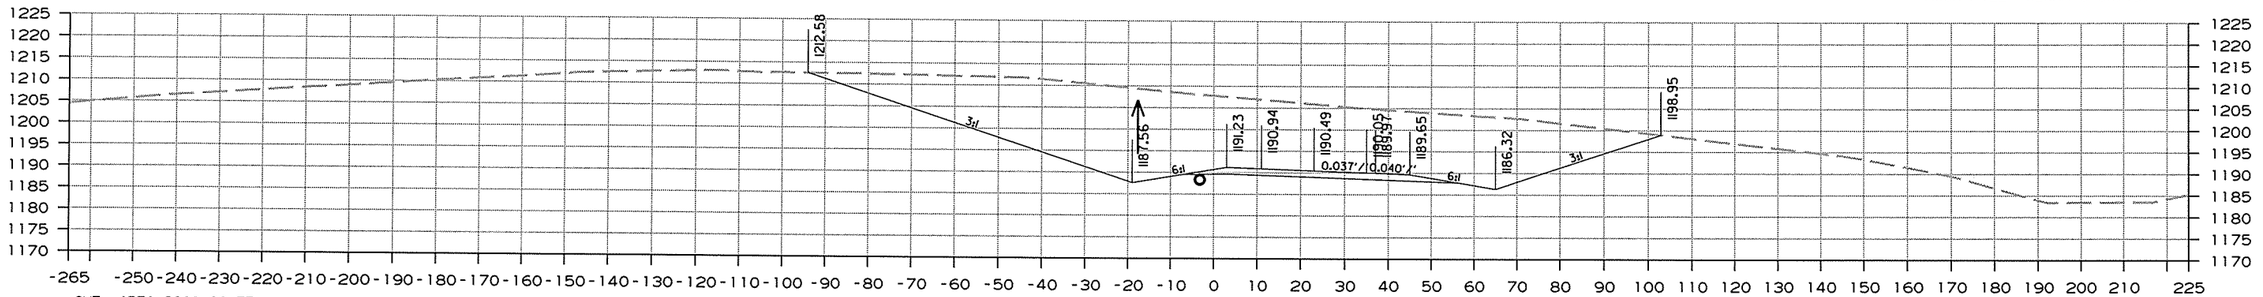

CUT AREA 3800 SQ.FT.
FILL AREA 0 SQ.FT.
ROCK FILL AREA 0 SQ. FT.

1093+00.00

CUT VOLUME 15537 CU. YD.
FILL VOLUME 0 CU. YD.
ROCK FILL VOLUME 0 CU. YD.

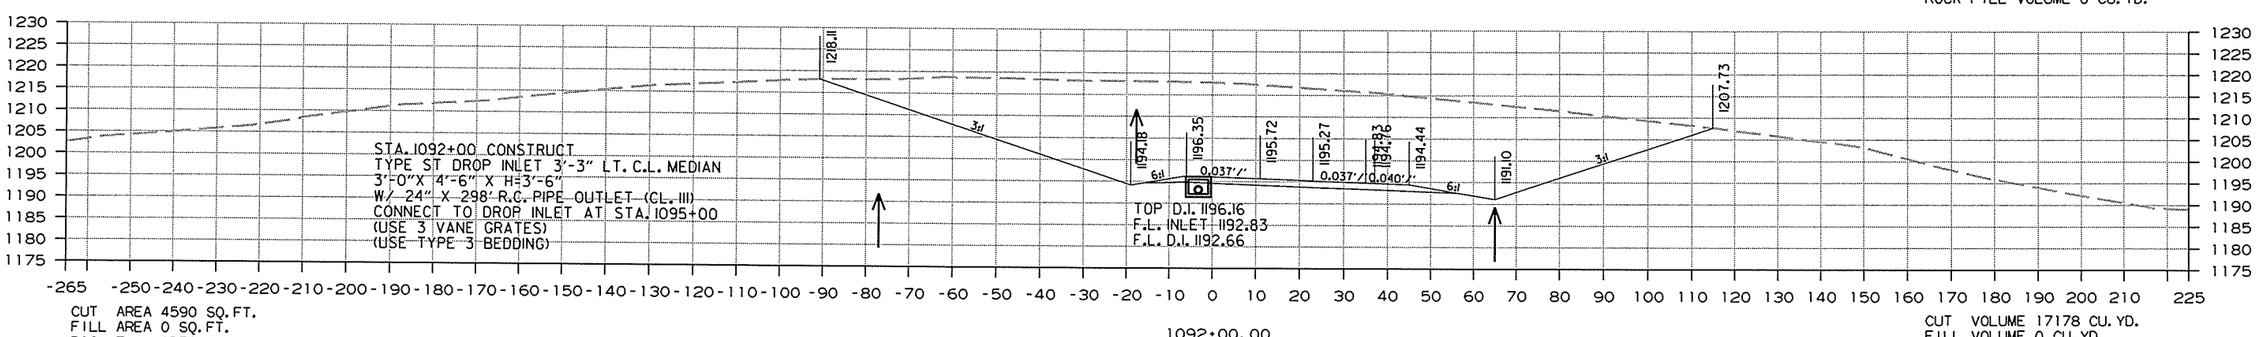

CUT AREA 4590 SQ.FT.
FILL AREA 0 SQ.FT.
ROCK FILL AREA 0 SQ. FT.

1092+00.00

CUT VOLUME 17178 CU. YD.
FILL VOLUME 0 CU. YD.
ROCK FILL VOLUME 0 CU. YD.

HWY. 71


CROSS SECTION STA. 1092+00 TO STA. 1094+00

12/26/2013

RCA0904.DGN

DATE REVISED	DATE FILMED	DATE REVISED	DATE FILMED	FED.RD. DIST.NO.	STATE	FED.AID PROJ.NO.	SHEET NO.	TOTAL SHEETS
				6	ARK.			
				JOB NO.		CA0904	536	636


(2) CROSS SECTIONS

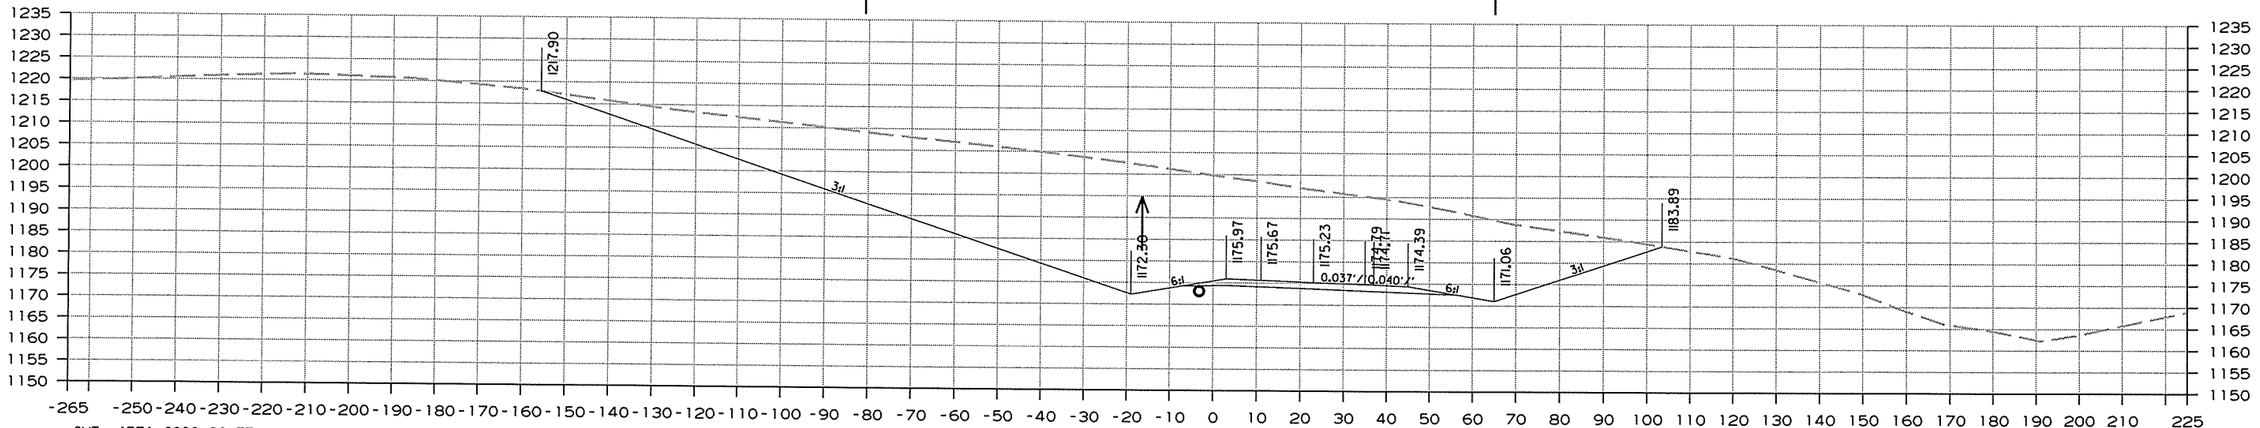

CUT AREA 6899 SQ.FT.
FILL AREA 0 SQ.FT.
ROCK FILL AREA 0 SQ. FT.

CUT VOLUME 21339 CU. YD.
FILL VOLUME 0 CU. YD.
ROCK FILL VOLUME 0 CU. YD.

STA.1095+00 CONSTRUCT
TYPE ST DROP INLET 3'-3" LT. C.L. MEDIAN
3'-0" X 4'-6" X H=3'-6"
W/ 24" X 298' R.C. PIPE OUTLET (CL. III)
CONNECT TO DROP INLET AT STA.1098+00
(USE 3-VANE GRATES)
(USE TYPE 3 BEDDING)

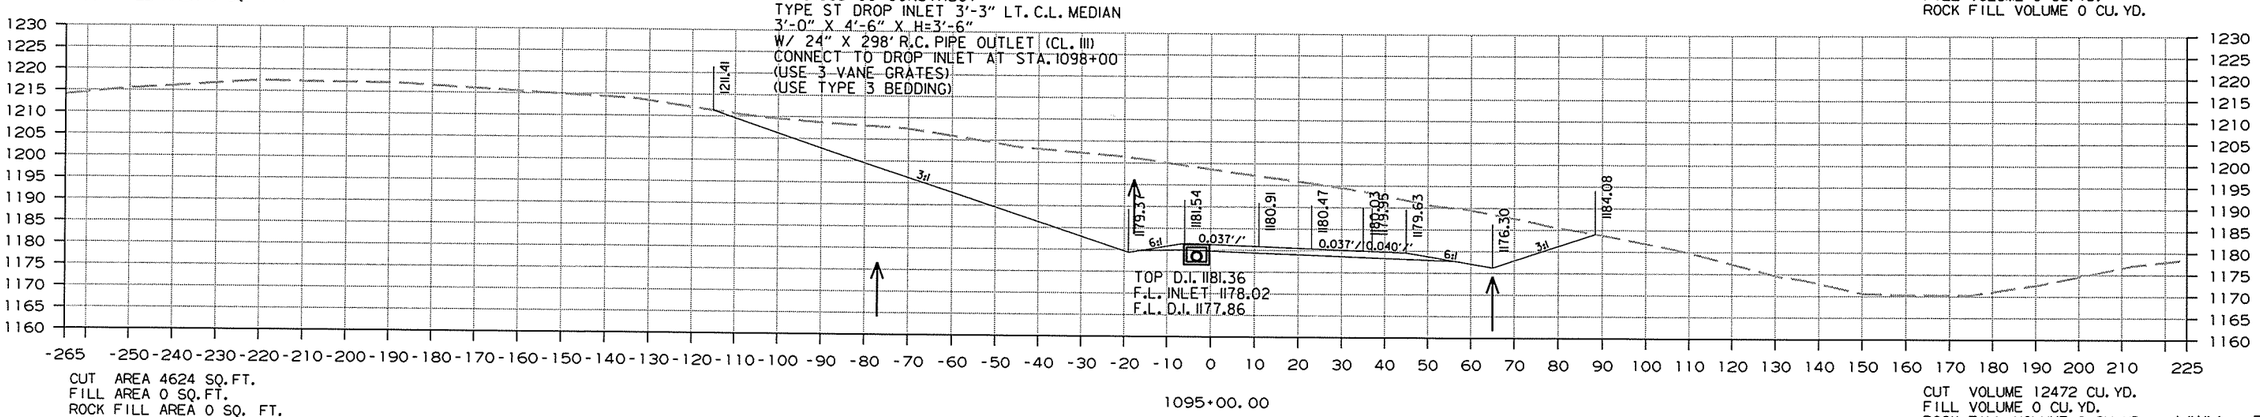

TOP D.I. 1181.36
F.L. INLET 1178.02
F.L. D.I. 1177.86

CUT AREA 4624 SQ.FT.
FILL AREA 0 SQ.FT.
ROCK FILL AREA 0 SQ. FT.

CUT VOLUME 12472 CU. YD.
FILL VOLUME 0 CU. YD.
ROCK FILL VOLUME 0 CU. YD.


HWY. 71
CROSS SECTION STA. 1095+00 TO STA. 1096+00

12/26/2013

RCA0904.DGN

DATE REVISED	DATE FILMED	DATE REVISED	DATE FILMED	FED.RD. DIST.NO.	STATE	FED.AID PROJ.NO.	SHEET NO.	TOTAL SHEETS
				6	ARK.			
				JOB NO.		CA0904	537	636


(2) CROSS SECTIONS

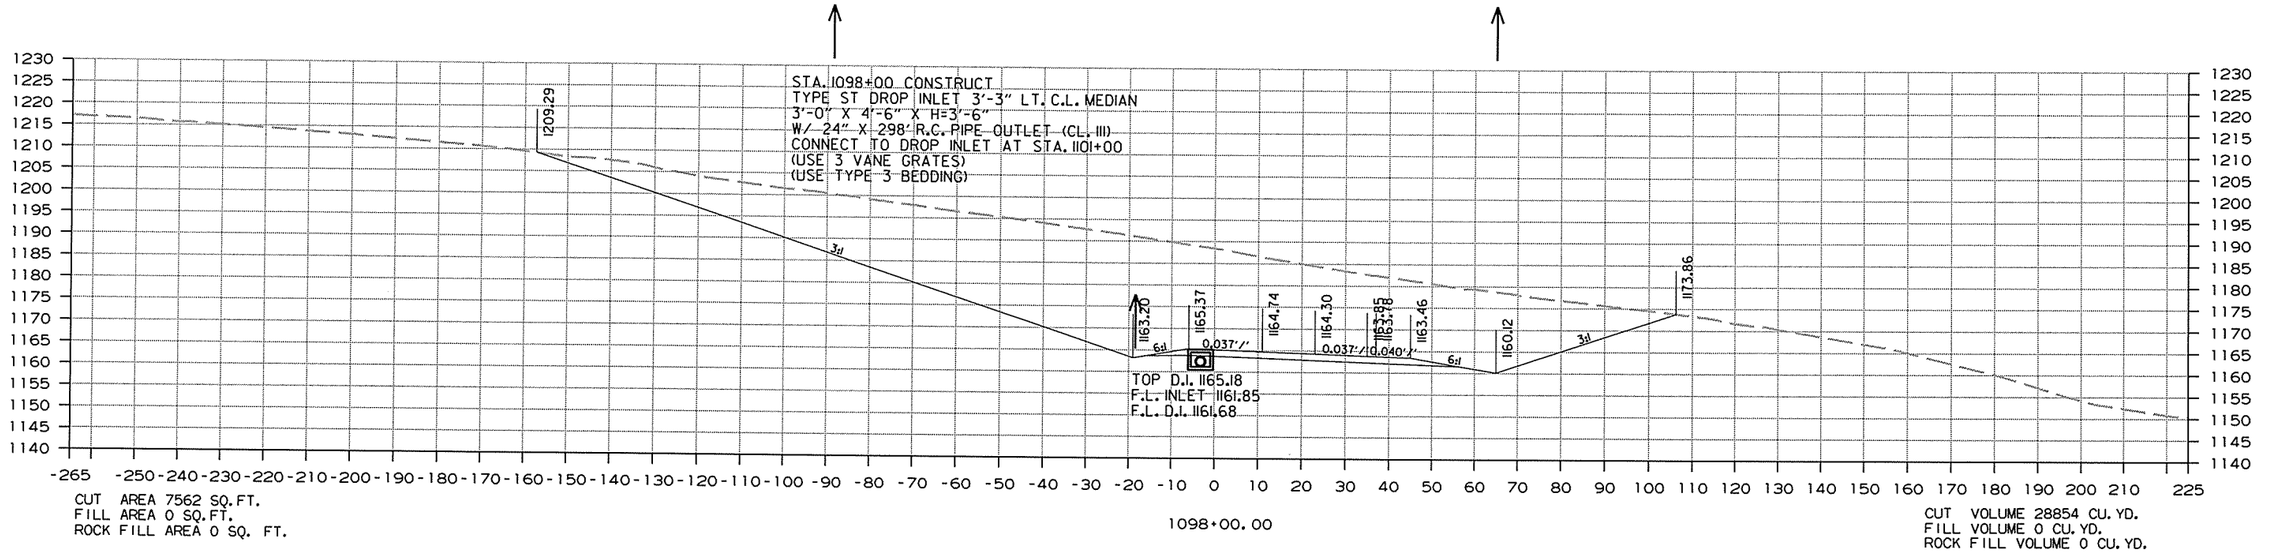

CUT AREA 7562 SQ.FT.
FILL AREA 0 SQ.FT.
ROCK FILL AREA 0 SQ. FT.

1098+00.00

CUT VOLUME 28854 CU. YD.
FILL VOLUME 0 CU. YD.
ROCK FILL VOLUME 0 CU. YD.

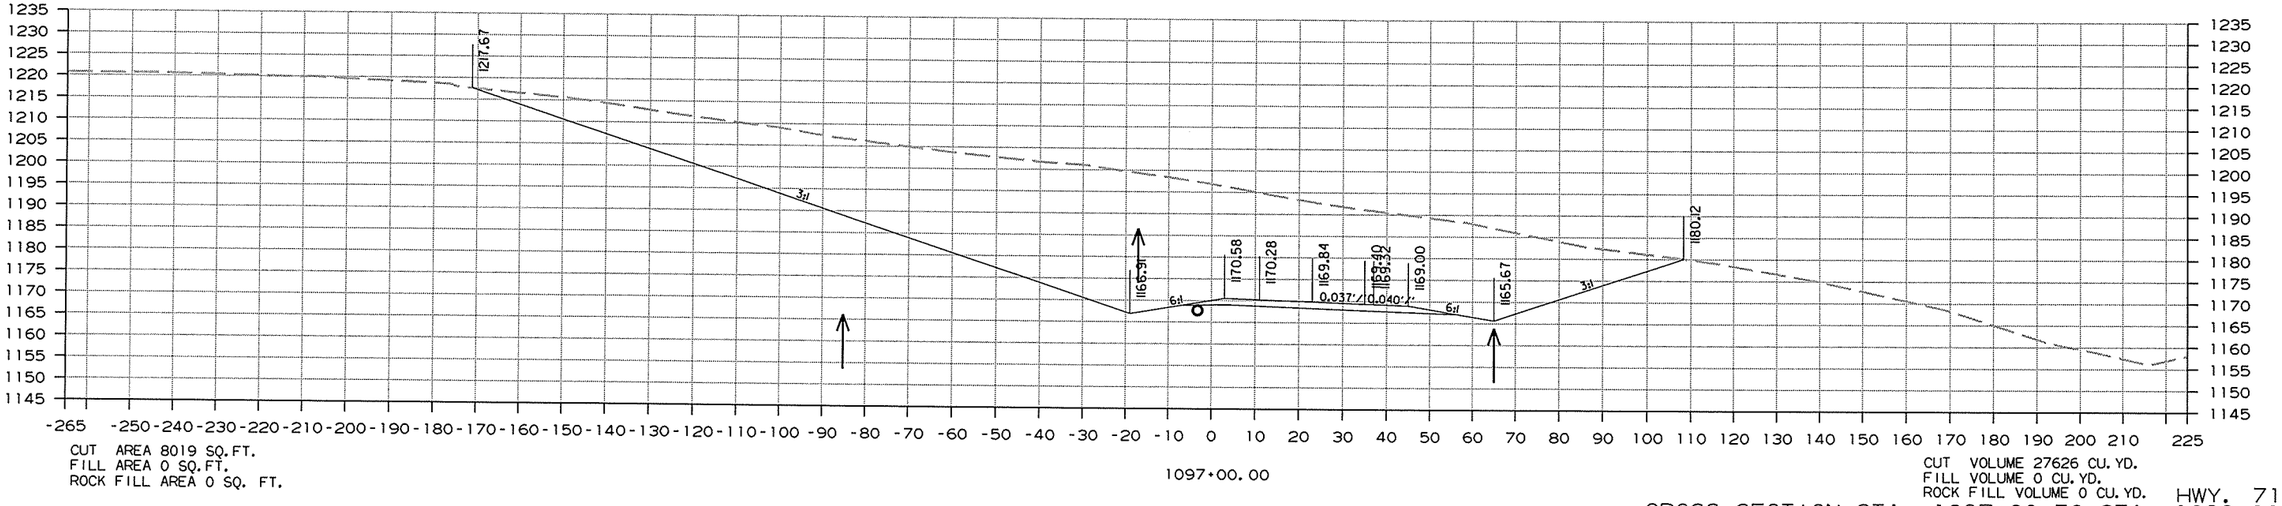

CUT AREA 8019 SQ.FT.
FILL AREA 0 SQ.FT.
ROCK FILL AREA 0 SQ. FT.

1097+00.00

CUT VOLUME 27626 CU. YD.
FILL VOLUME 0 CU. YD.
ROCK FILL VOLUME 0 CU. YD.


CROSS SECTION STA. 1097+00 TO STA. 1098+00 HWY. 71


12/26/2013

RCA0904.DGN

DATE REVISED	DATE FILMED	DATE REVISED	DATE FILMED	FED.RD. DIST.NO.	STATE	FED.AID PROJ.NO.	SHEET NO.	TOTAL SHEETS
				6	ARK.			
				JOB NO.		CA0904	538	636

(2) CROSS SECTIONS

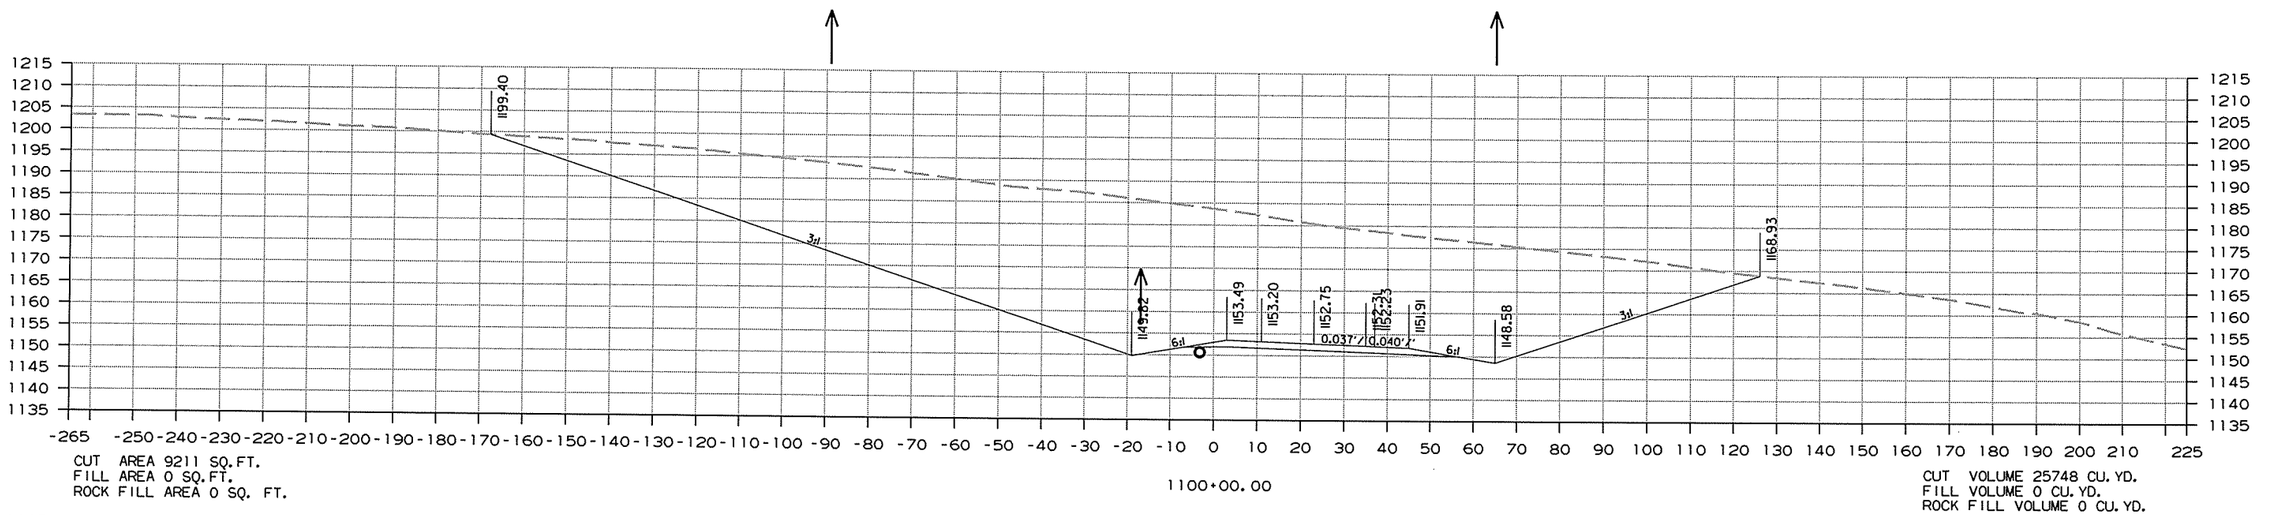

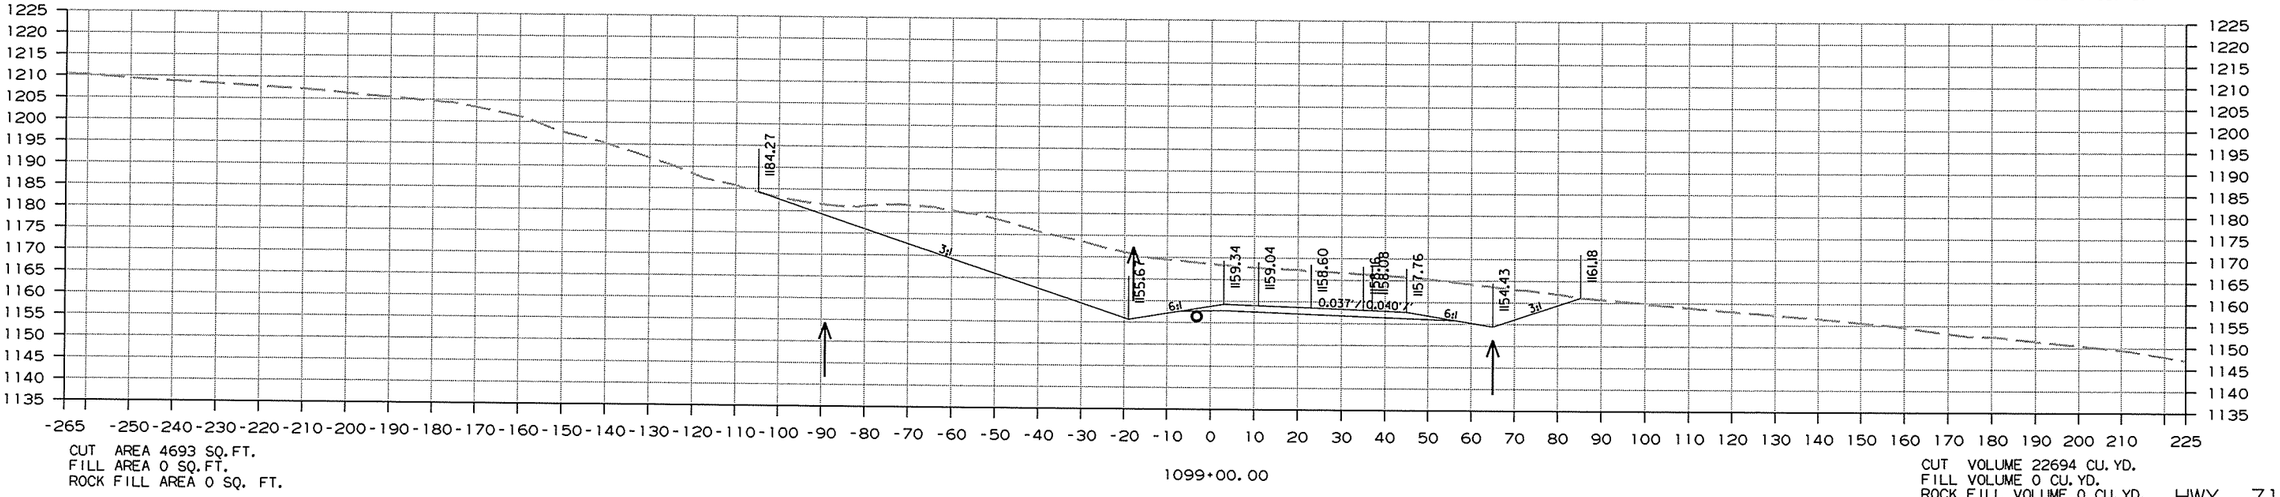


CROSS SECTION STA. 1099+00 TO STA. 1100+00 HWY. 71

12/26/2013

RCA0904.DGN

DATE REVISED	DATE FILMED	DATE REVISED	DATE FILMED	FED.RD. DIST.NO.	STATE	FED.AID PROJ.NO.	SHEET NO.	TOTAL SHEETS
				6	ARK.			
				JOB NO.		CA0904	539	636

(2) CROSS SECTIONS

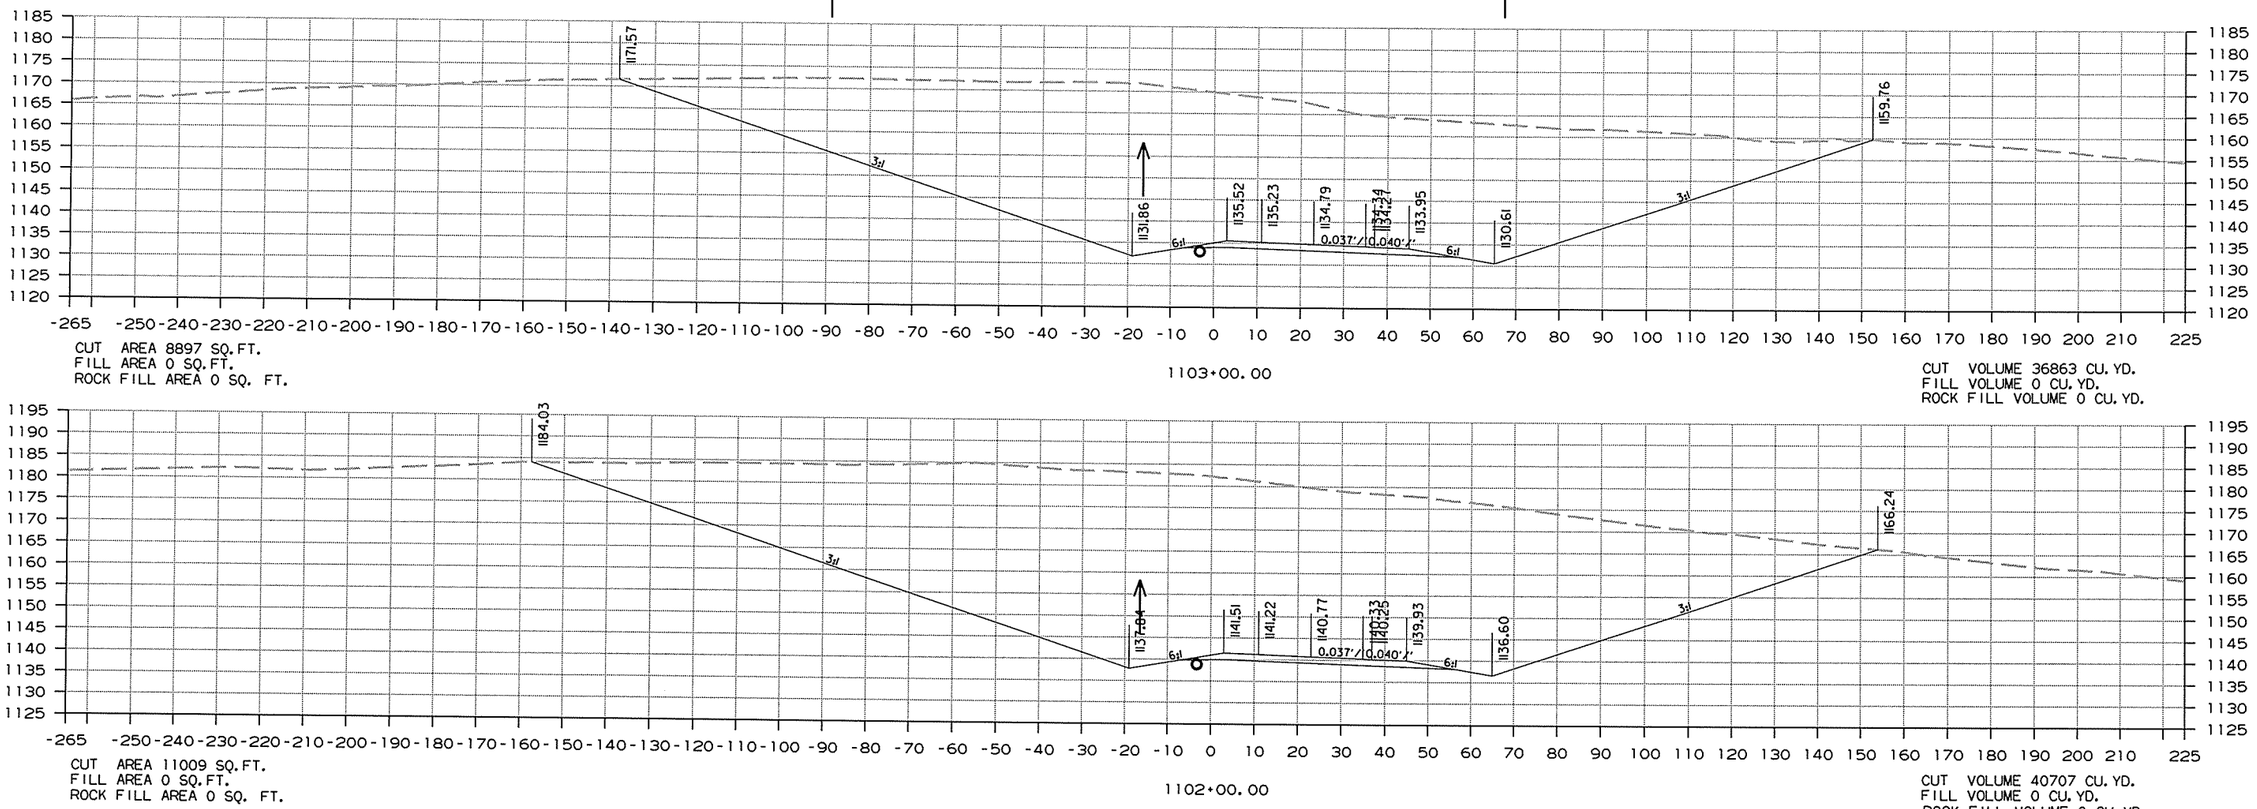

CUT AREA 8897 SQ.FT.
FILL AREA 0 SQ.FT.
ROCK FILL AREA 0 SQ. FT.

1103+00.00


CUT VOLUME 36863 CU. YD.
FILL VOLUME 0 CU. YD.
ROCK FILL VOLUME 0 CU. YD.

CUT AREA 11009 SQ.FT.
FILL AREA 0 SQ.FT.
ROCK FILL AREA 0 SQ. FT.

1102+00.00

CUT VOLUME 40707 CU. YD.
FILL VOLUME 0 CU. YD.
ROCK FILL VOLUME 0 CU. YD.

STA. 1101+00 CONSTRUCT
TYPE ST DROP INLET 3'-3" LT. C.L. MEDIAN
3'-0" X 4'-6" X H=3'-6"
W/ 24" X 298' R.C. PIPE OUTLET (CL. III)
CONNECT TO DROP INLET AT STA. 1104+00
(USE 3 VANE GRATES)
(USE TYPE 3 BEDDING)

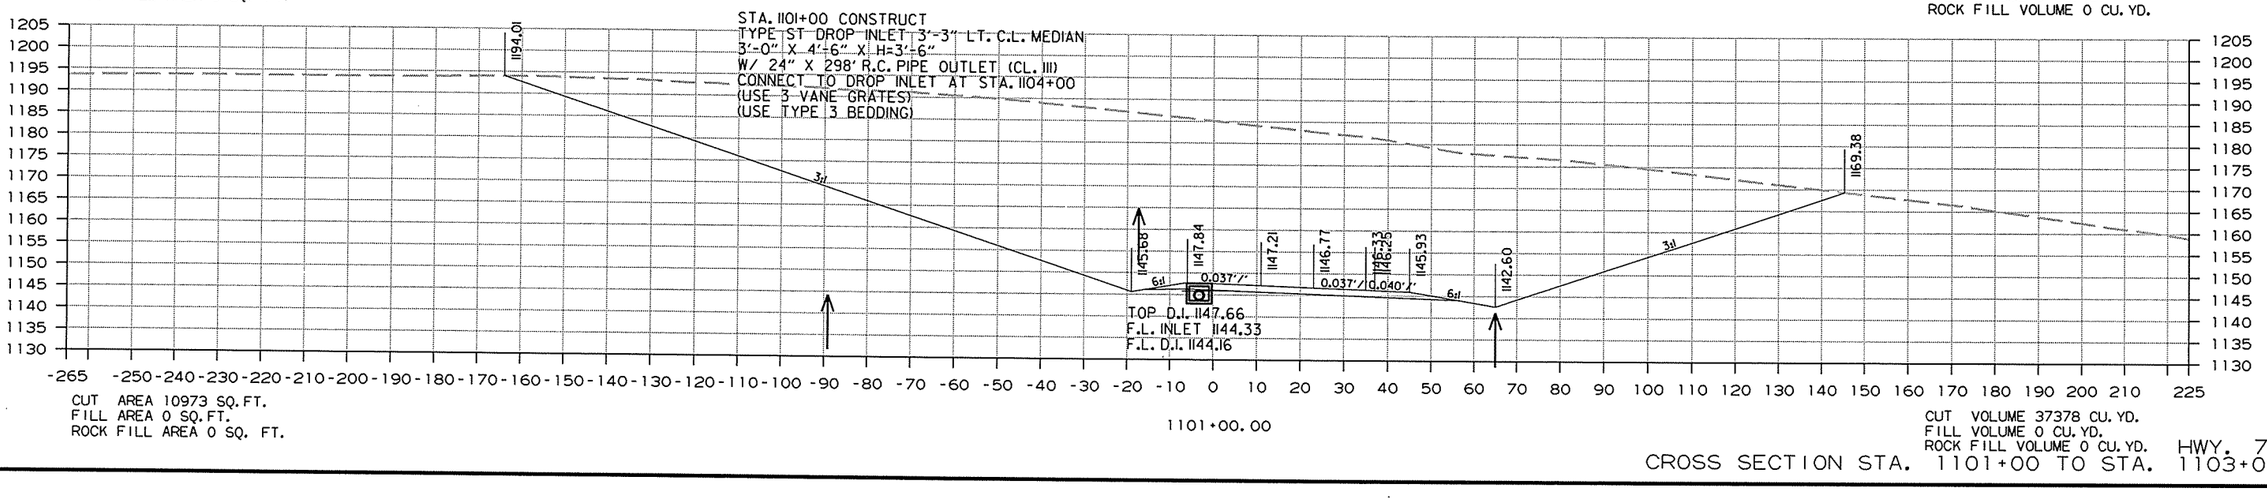

TOP D.I. 1147.66
F.L. INLET 1144.33
F.L. D.I. 1144.16

CUT AREA 10973 SQ.FT.
FILL AREA 0 SQ.FT.
ROCK FILL AREA 0 SQ. FT.

1101+00.00

CUT VOLUME 37378 CU. YD.
FILL VOLUME 0 CU. YD.
ROCK FILL VOLUME 0 CU. YD.

CROSS SECTION STA. 1101+00 TO STA. 1103+00 HWY. 71

12/26/2013


RCA0904.DGN

DATE REVISED	DATE FILMED	DATE REVISED	DATE FILMED	FED.RD. DIST.NO.	STATE	FED.AID PROJ.NO.	SHEET NO.	TOTAL SHEETS
				6	ARK.			
				JOB NO.		CA0904	540	636

(2) CROSS SECTIONS

STA. 1107+00 CONSTRUCT
TYPE ST DROP INLET 3'-3" LT. C.L. MEDIAN
3'-0" X 4'-6" X H=3'-6"
W/ 24" X 40' R.C. PIPE OUTLET (CL. III)
FES ON LT.
(USE 3 VANE GRATES)
(USE TYPE 3 BEDDING)


1109+39.23 - END HWY. 71 ALIGNMENT
1109+39.23 - BR. END
1108+85.52 - TOE OF SLOPE
1108+10.12- TOE OF SLOPE
1107+43.06 - BR. END

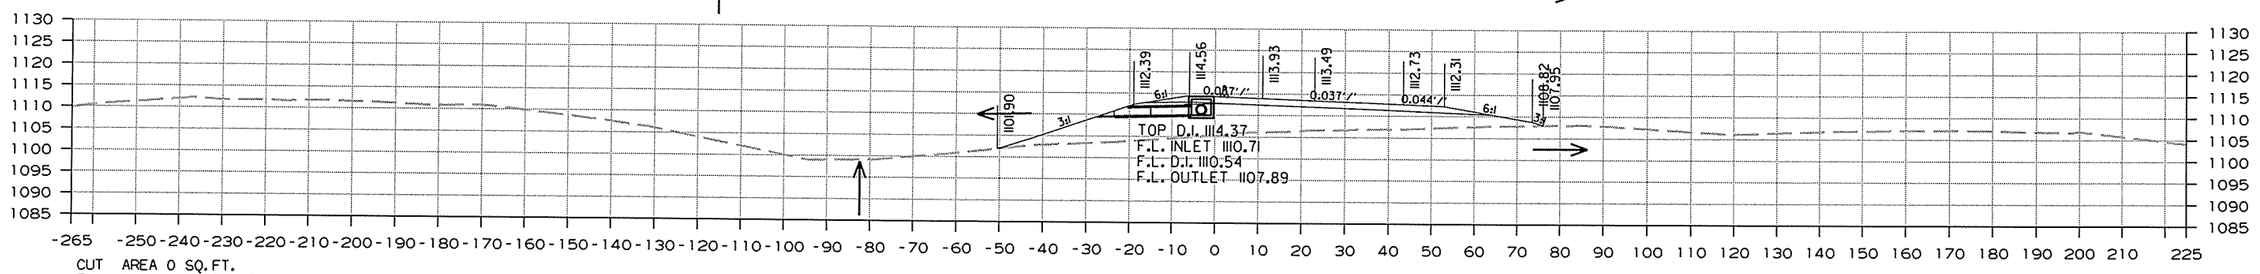

CUT AREA 0 SQ.FT.
FILL AREA 1581 SQ.FT.
ROCK FILL AREA 0 SQ. FT.

1107+00.00


CUT VOLUME 1233 CU.YD.
FILL VOLUME 3122 CU.YD.
ROCK FILL VOLUME 0 CU.YD.

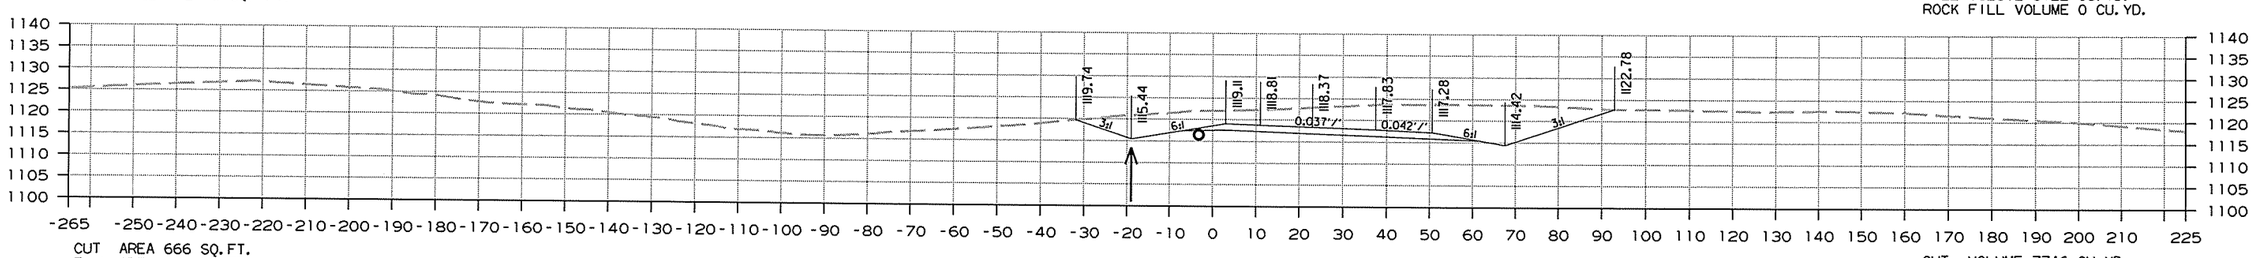

CUT AREA 666 SQ.FT.
FILL AREA 105 SQ.FT.
ROCK FILL AREA 0 SQ. FT.

1106+00.00

CUT VOLUME 7746 CU.YD.
FILL VOLUME 194 CU.YD.
ROCK FILL VOLUME 0 CU.YD.

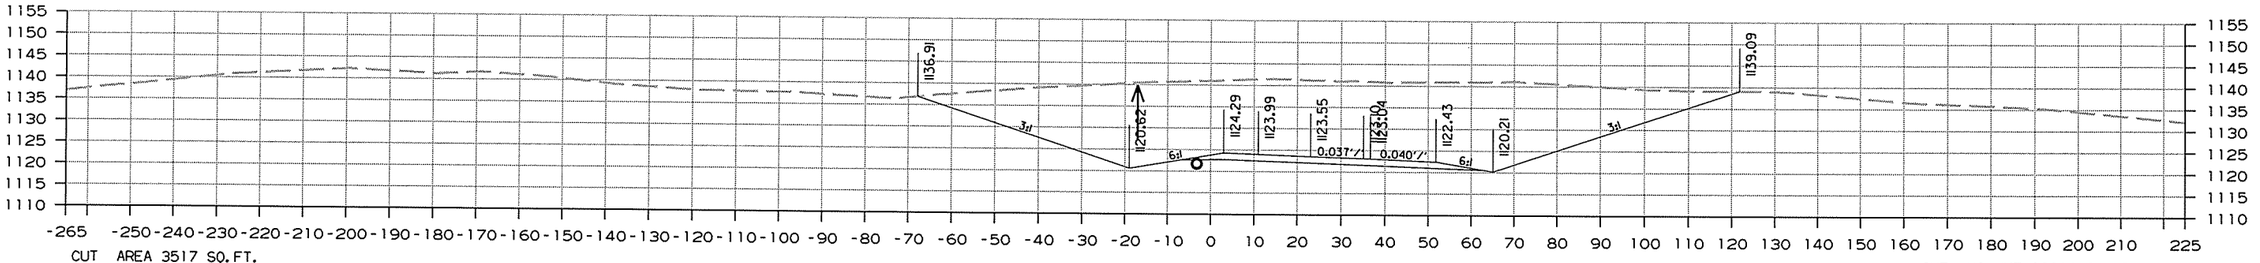


CUT AREA 3517 SQ.FT.
FILL AREA 0 SQ.FT.
ROCK FILL AREA 0 SQ. FT.

1105+00.00

CUT VOLUME 19304 CU.YD.
FILL VOLUME 0 CU.YD.
ROCK FILL VOLUME 0 CU.YD.

STA. 1104+00 CONSTRUCT
TYPE ST DROP INLET 3'-3" LT. C.L. MEDIAN
3'-0" X 4'-6" X H=3'-6"
W/ 24" X 298' R.C. PIPE OUTLET (CL. III)
CONNECT TO DROP INLET AT STA. 1107+00
(USE 3 VANE GRATES)
(USE TYPE 3 BEDDING)

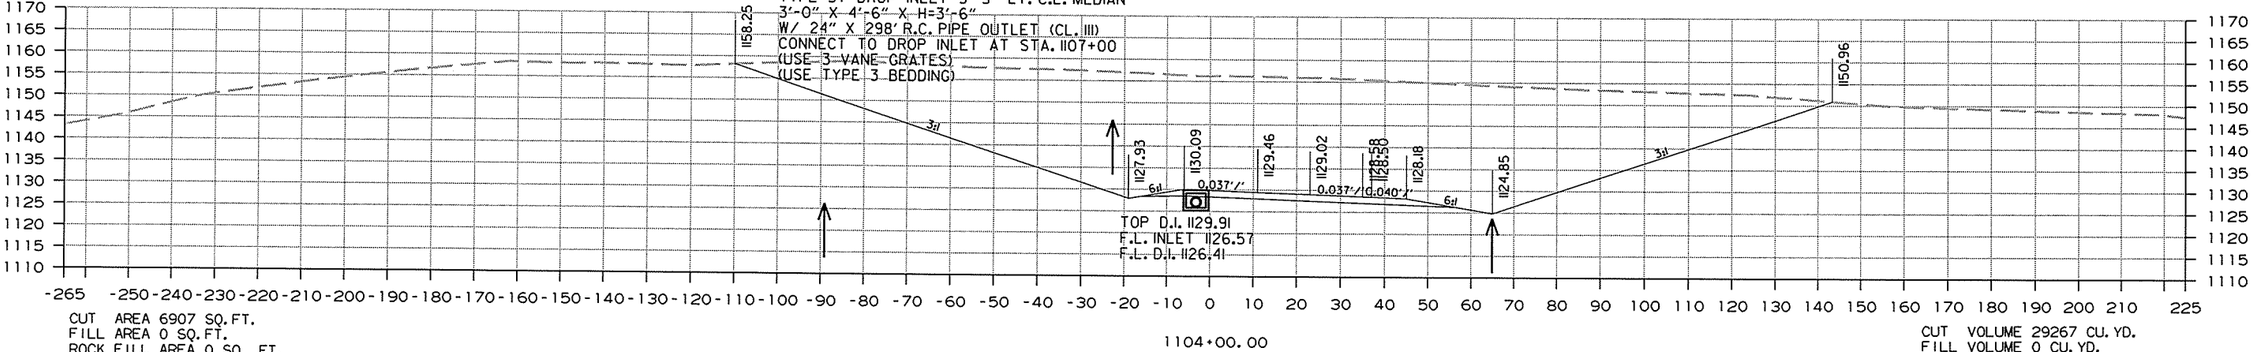

CUT AREA 6907 SQ.FT.
FILL AREA 0 SQ.FT.
ROCK FILL AREA 0 SQ. FT.

1104+00.00

CUT VOLUME 29267 CU.YD.
FILL VOLUME 0 CU.YD.
ROCK FILL VOLUME 0 CU.YD.


CROSS SECTION STA. 1104+00 TO STA. 1107+00 HWY. 71

12/26/2013

RCA0904.DGN

DATE REVISED	DATE FILMED	DATE REVISED	DATE FILMED	FED.RD. DIST.NO.	STATE	FED.AID PROJ.NO.	SHEET NO.	TOTAL SHEETS
2-19-14				6	ARK.			
				JOB NO.		CA0904	541	636


(2) CROSS SECTIONS

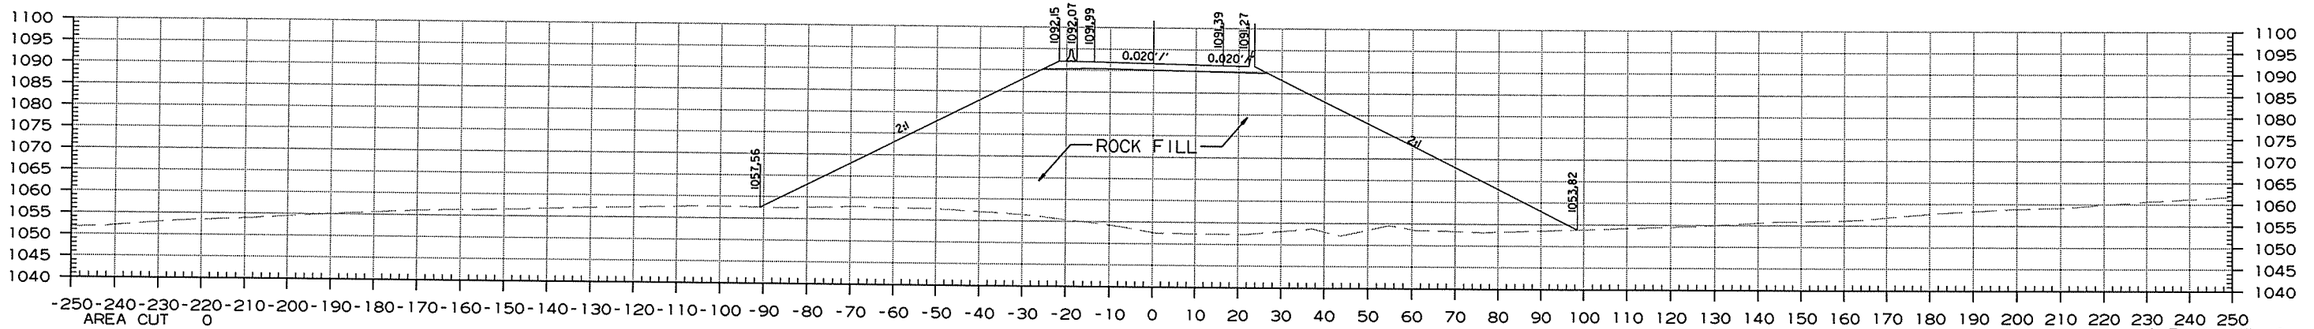

ROCK FILL AREA 4316 SQ. FT.

1112+00.00


ROCK FILL VOLUME 15307 CU. YD.

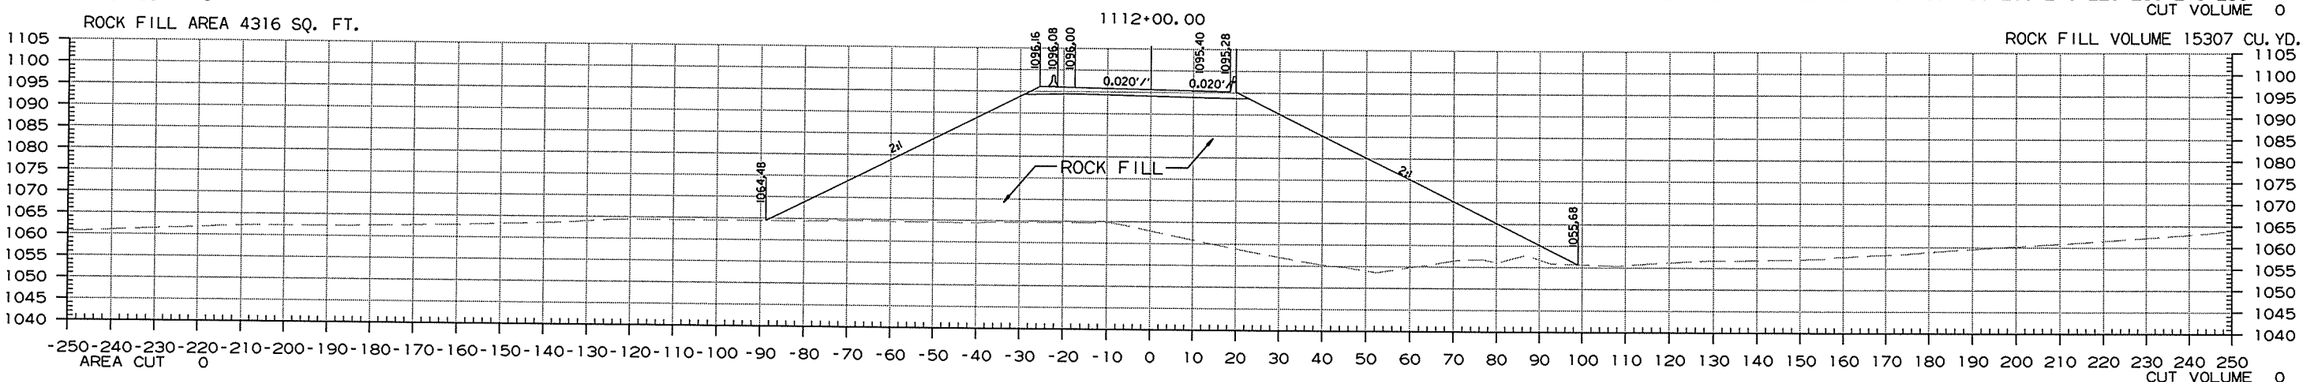

ROCK FILL AREA 3950 SQ. FT.

1111+00.00

ROCK FILL VOLUME 13172 CU. YD.

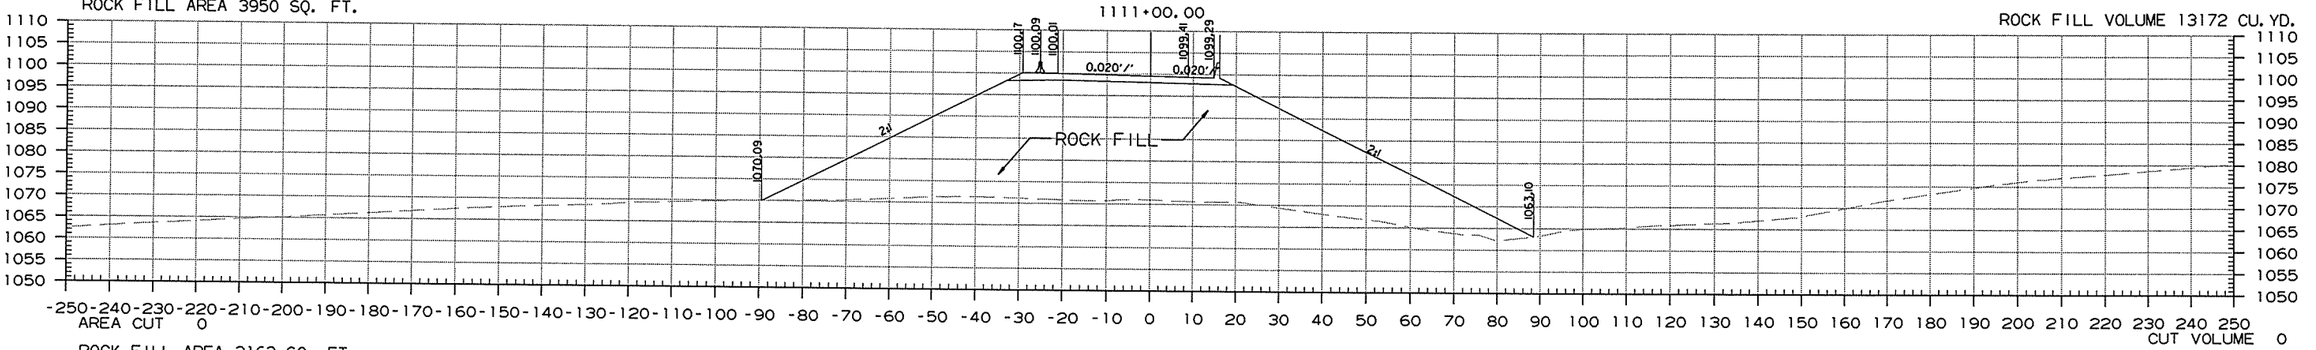

ROCK FILL AREA 3163 SQ. FT.

1110+00.00

ROCK FILL VOLUME 0 CU. YD.

1109+71.99 - BEGIN HWY. 71 RAMP 1 ALIGNMENT

STA. 1110+00.00 TO STA. 1112+00.00

12/26/2013

RCA0904.DGN


DATE REVISED	DATE FILMED	DATE REVISED	DATE FILMED
2-19-14			

FED.RD. DIST.NO.	STATE	FED.AID PROJ.NO.	SHEET NO.	TOTAL SHEETS
6	ARK.			
JOB NO.		CA0904	542	636

(2) CROSS SECTIONS

1114+65.94 - TOE OF SLOPE

1113+87.94 - BR. END

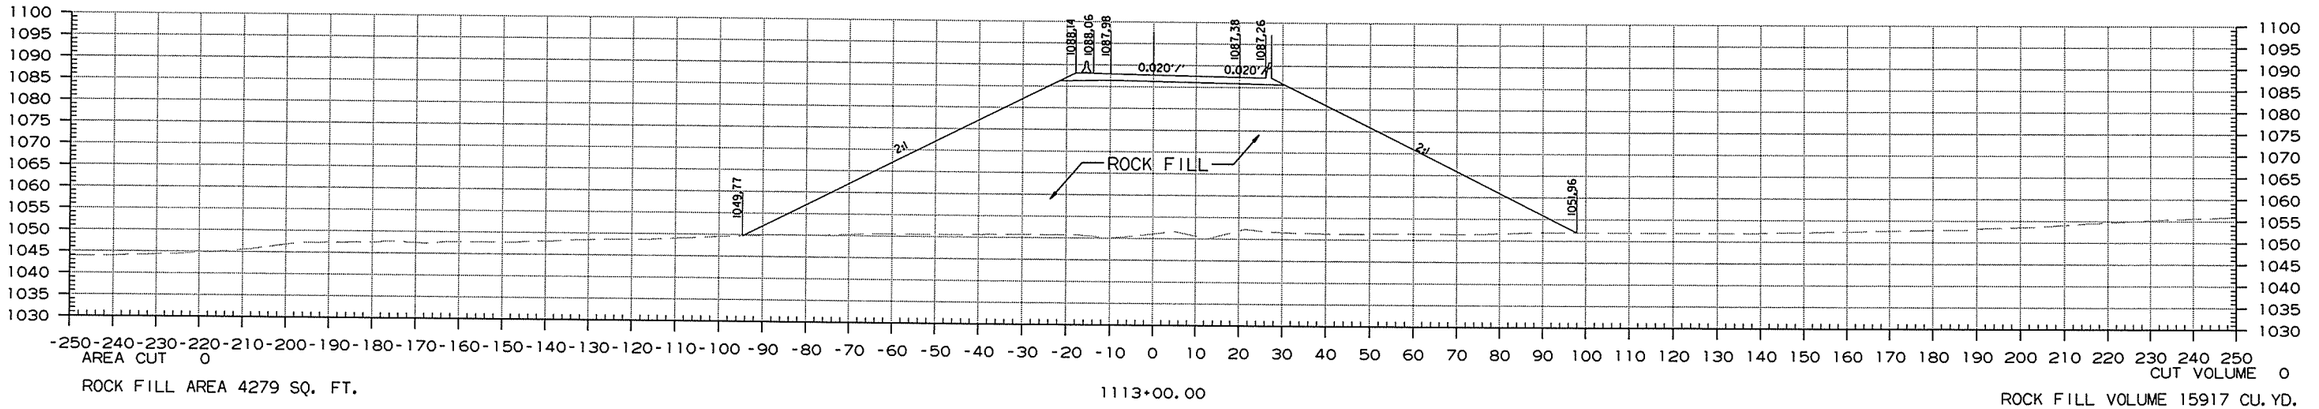

AREA CUT 0

ROCK FILL AREA 4279 SQ. FT.

1113+00.00

CUT VOLUME 0

ROCK FILL VOLUME 15917 CU. YD.


STA. 1113+00.00 TO STA. 1114+07.32

12/26/2013

RCA0904.DGN

DATE REVISED	DATE FILMED	DATE REVISED	DATE FILMED	FED.RD. DIST.NO.	STATE	FED.AID PROJ.NO.	SHEET NO.	TOTAL SHEETS
2-19-14				6	ARK.			
				JOB NO.		CA0904	543	636

(2) CROSS SECTIONS

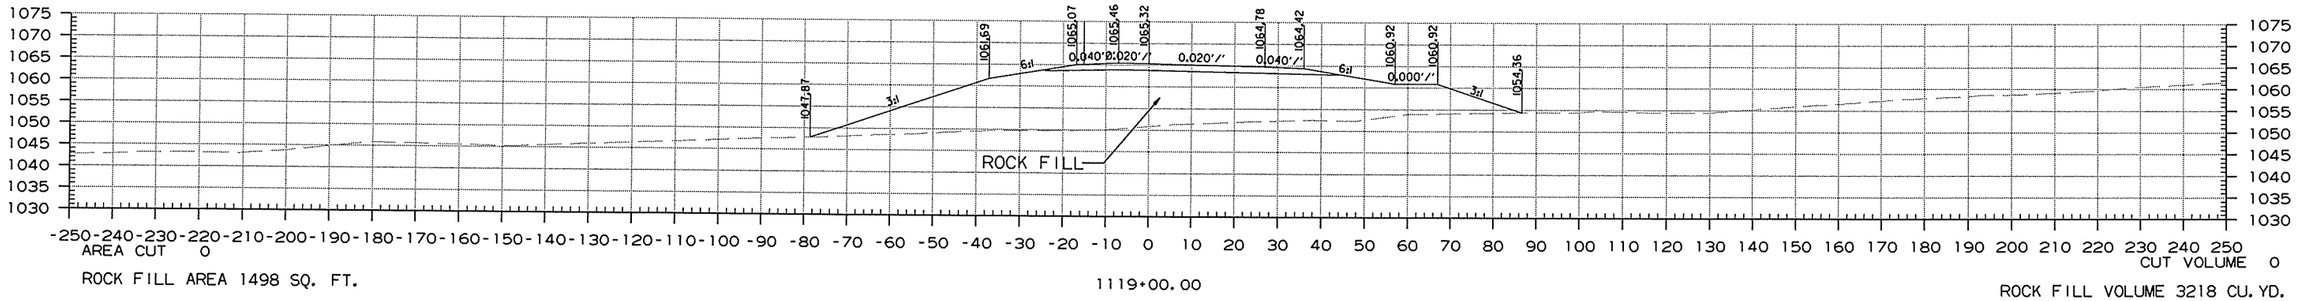

AREA CUT 0

ROCK FILL AREA 1498 SQ. FT.

CUT VOLUME 0

ROCK FILL VOLUME 3218 CU. YD.

1119+00.00

1118+42.00 - BR. END


1117+64.00 - TOE OF SLOPE


RCA0904.DGN 12/26/2013

STA. 1119+00.00 TO STA. 1119+00.00

DATE REVISED	DATE FILMED	DATE REVISED	DATE FILMED	FED.RD. DIST.NO.	STATE	FED.AID PROJ.NO.	SHEET NO.	TOTAL SHEETS
				6	ARK.			
				JOB NO.		CA0904	544	636

(2) CROSS SECTIONS

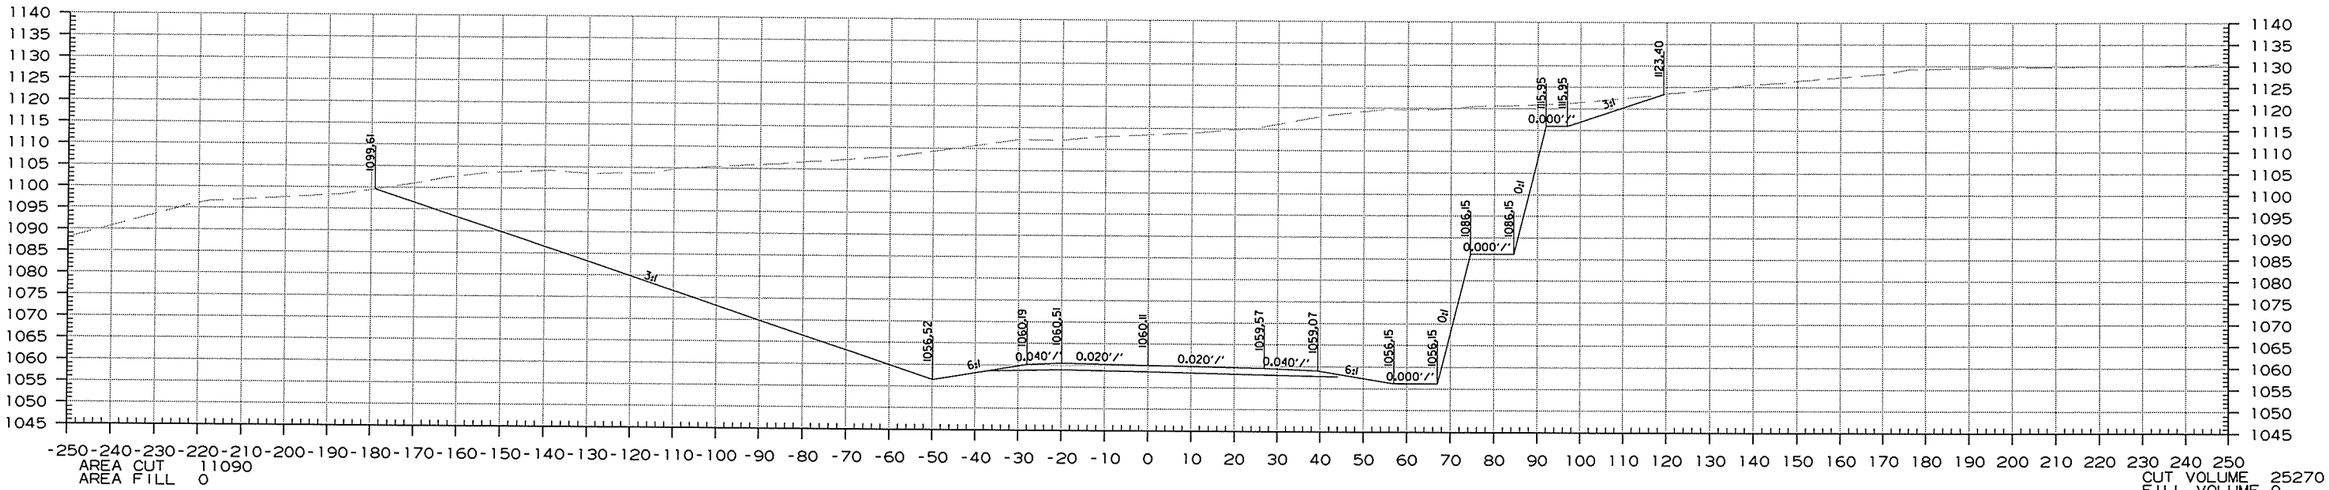

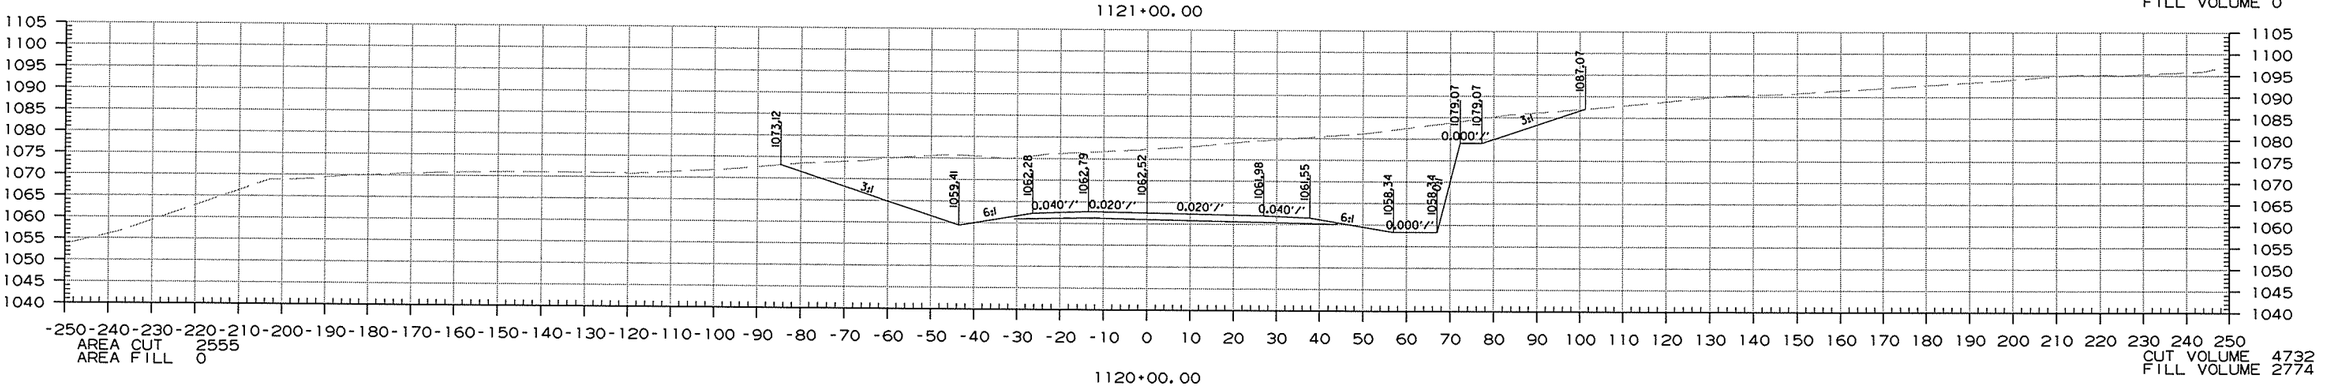


12/26/2013

RCA0904.DGN

STA. 1120+00.00 TO STA. 1121+00.00

DATE REVISED	DATE FILMED	DATE REVISED	DATE FILMED	FED.RD. DIST.NO.	STATE	FED.AID PROJ.NO.	SHEET NO.	TOTAL SHEETS
				6	ARK.			
				JOB NO.		CA0904	545	636

(2) CROSS SECTIONS

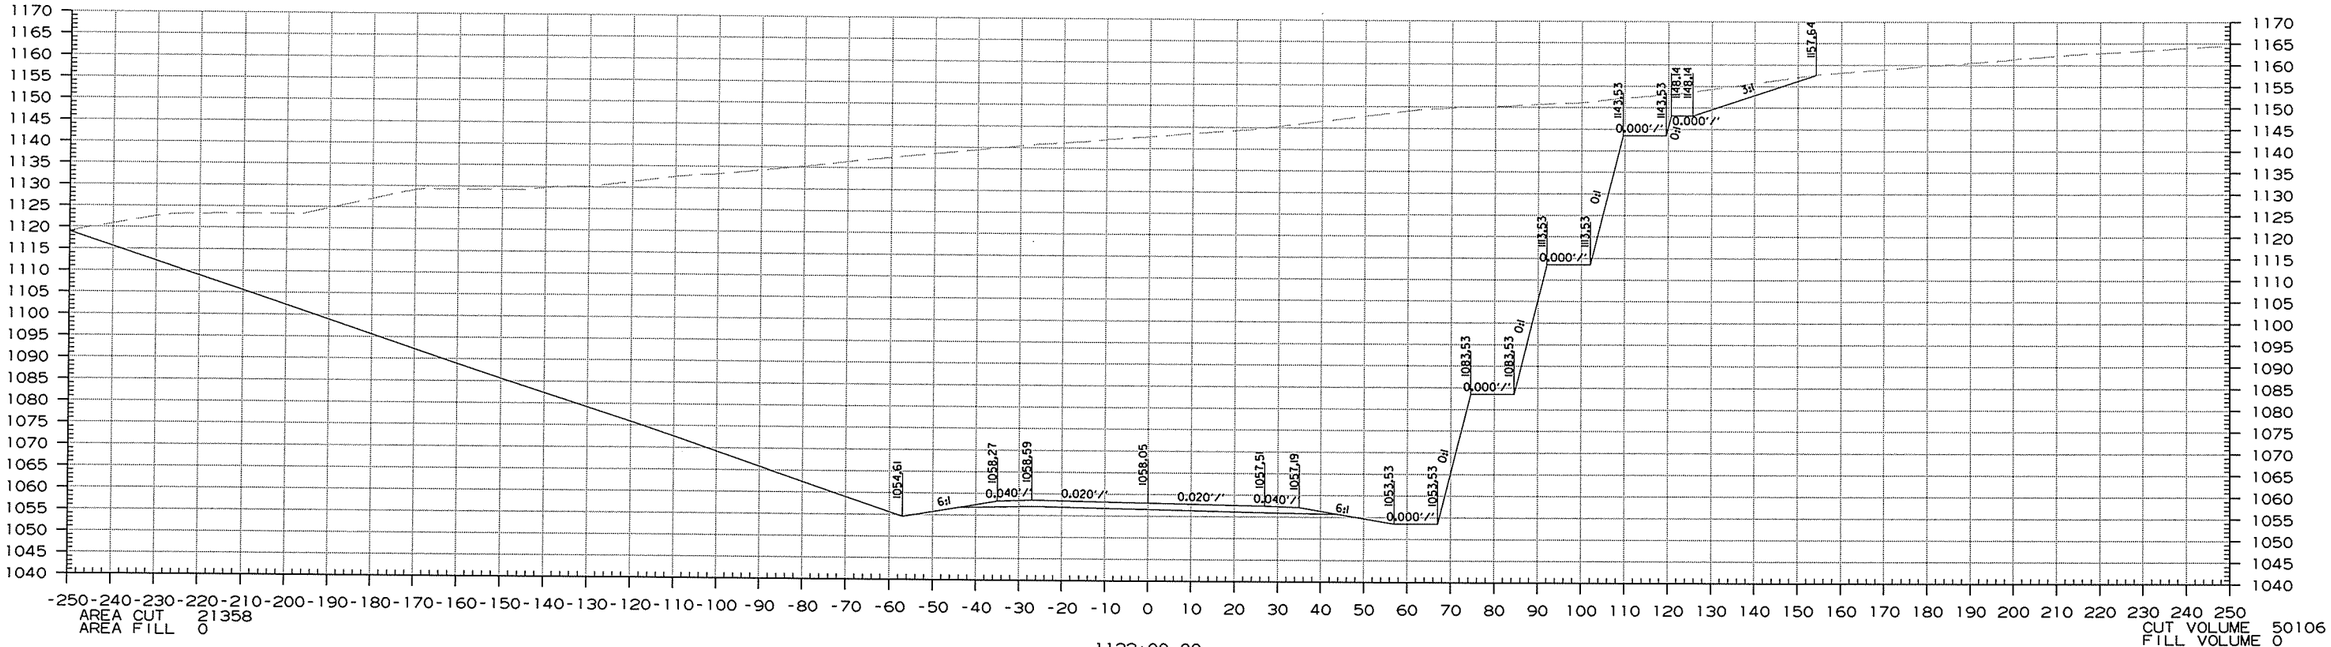


STA. 1121+21.97 TO STA. 1122+00.00

12/26/2013

RCA0904.DGN

DATE REVISED	DATE FILMED	DATE REVISED	DATE FILMED	FED.RD. DIST.NO.	STATE	FED.AID PROJ.NO.	SHEET NO.	TOTAL SHEETS
				6	ARK.			
				JOB NO.		CA0904	546	636

(2) CROSS SECTIONS

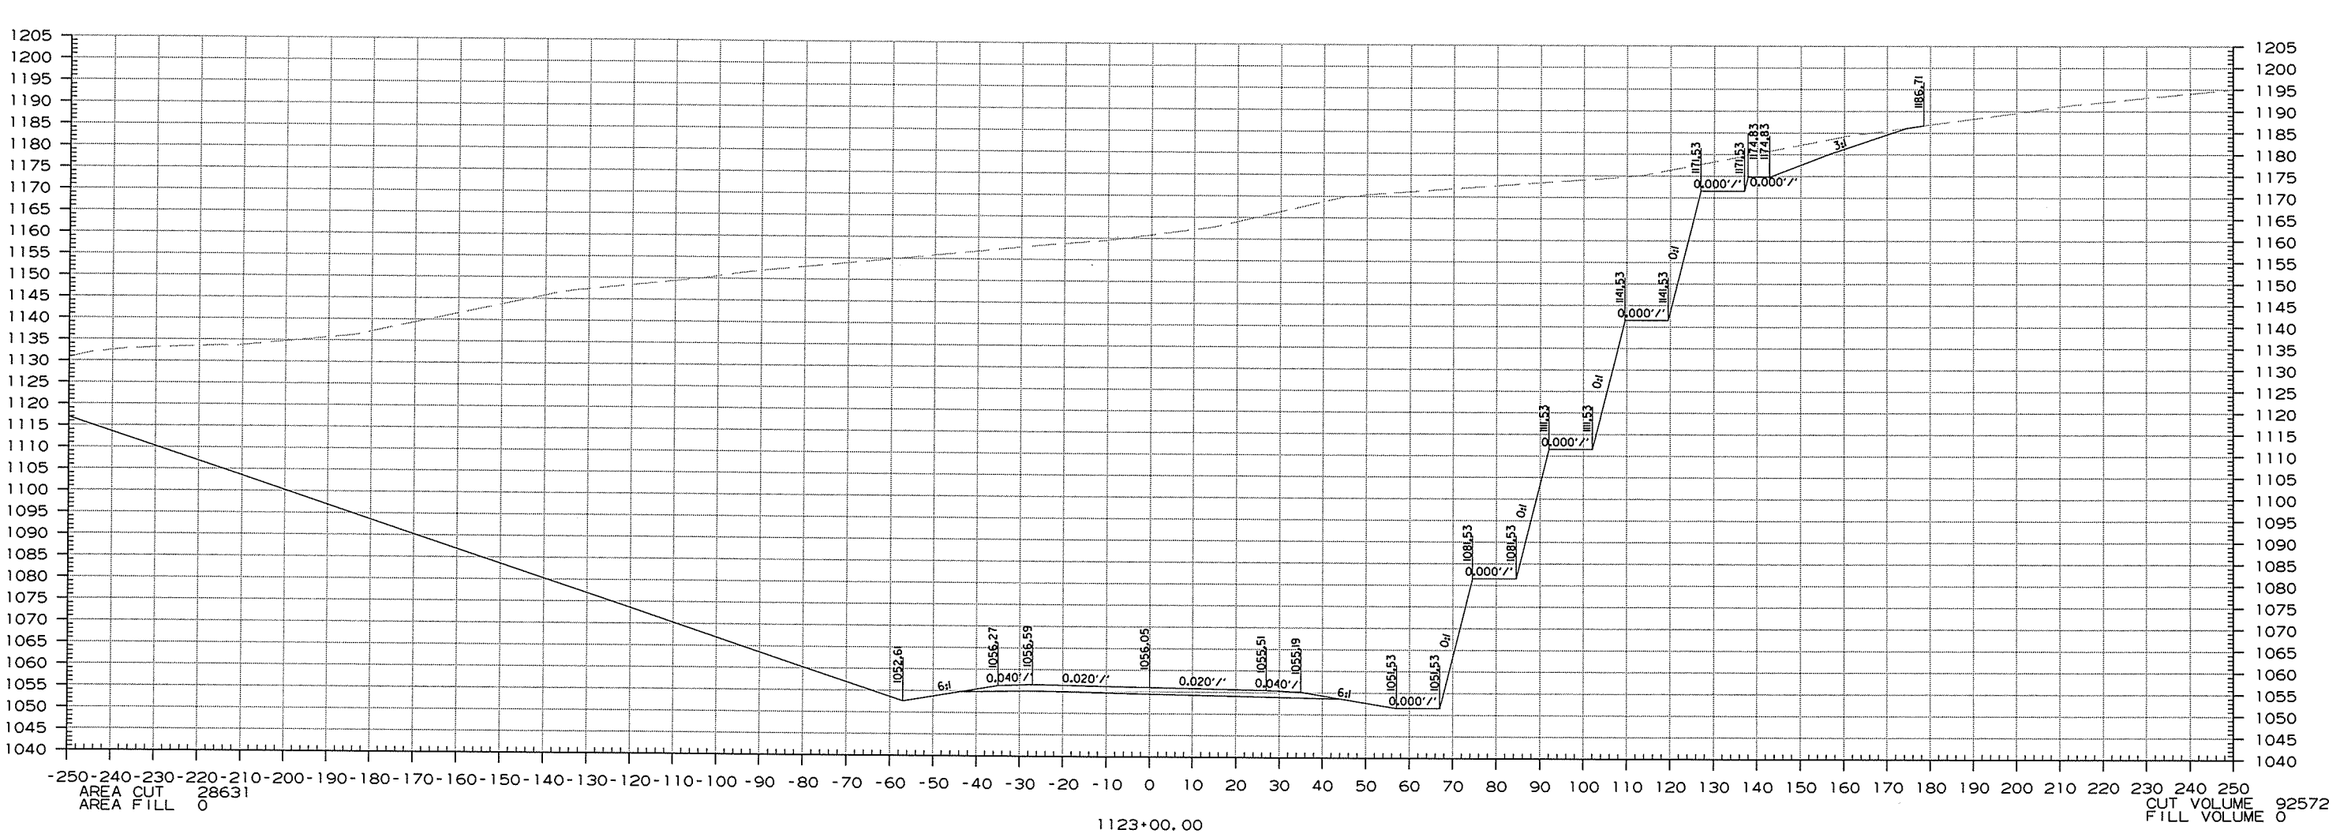


STA. 1123+00.00 TO STA. 1123+00.00

12/26/2013

RCA0904.DGN

DATE REVISED	DATE FILMED	DATE REVISED	DATE FILMED	FED.RD. DST.NO.	STATE	FED.AID PROJ.NO.	SHEET NO.	TOTAL SHEETS
				6	ARK.			
				JOB NO.		CA0904	547	636

(2) CROSS SECTIONS

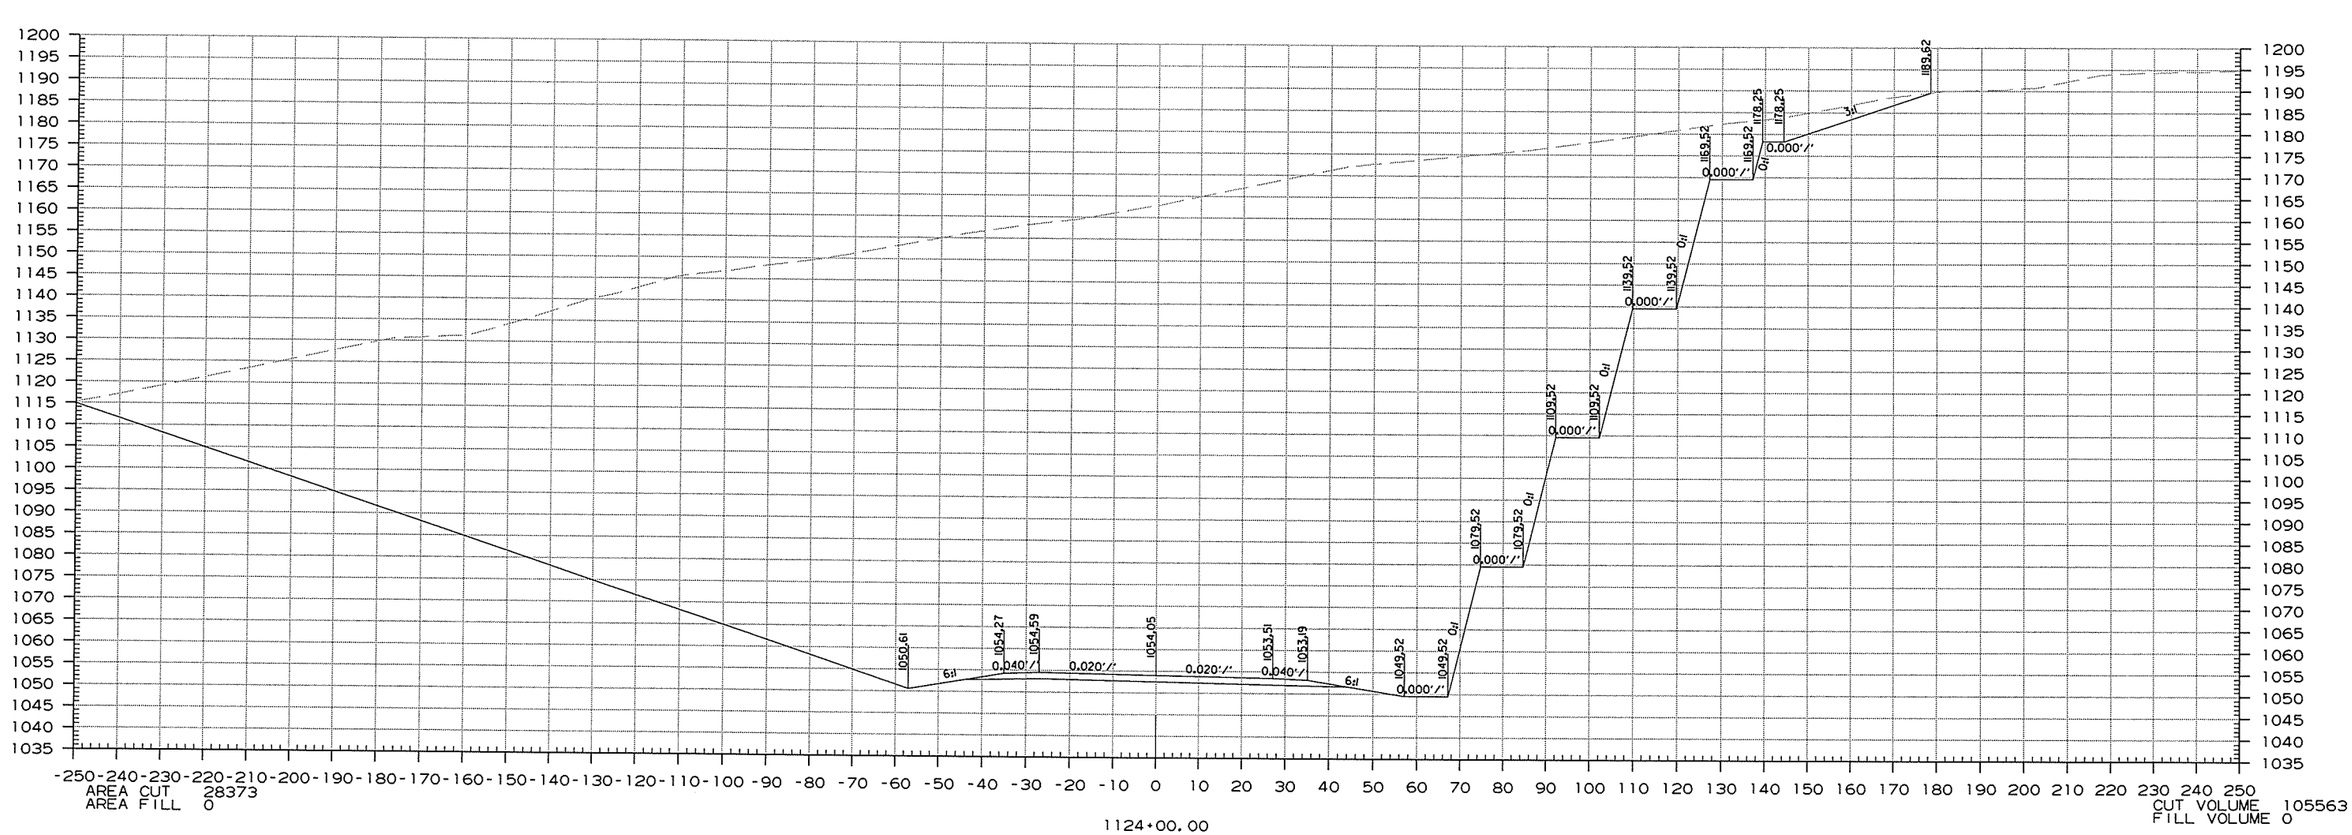


STA. 1124+00.00 TO STA. 1124+00.00

12/26/2013

RCA0904.DGN

DATE REVISED	DATE FILMED	DATE REVISED	DATE FILMED	FED.RD. DIST.NO.	STATE	FED.AID PROJ.NO.	SHEET NO.	TOTAL SHEETS
				6	ARK.			
				JOB NO.		CA0904	548	636

(2) CROSS SECTIONS

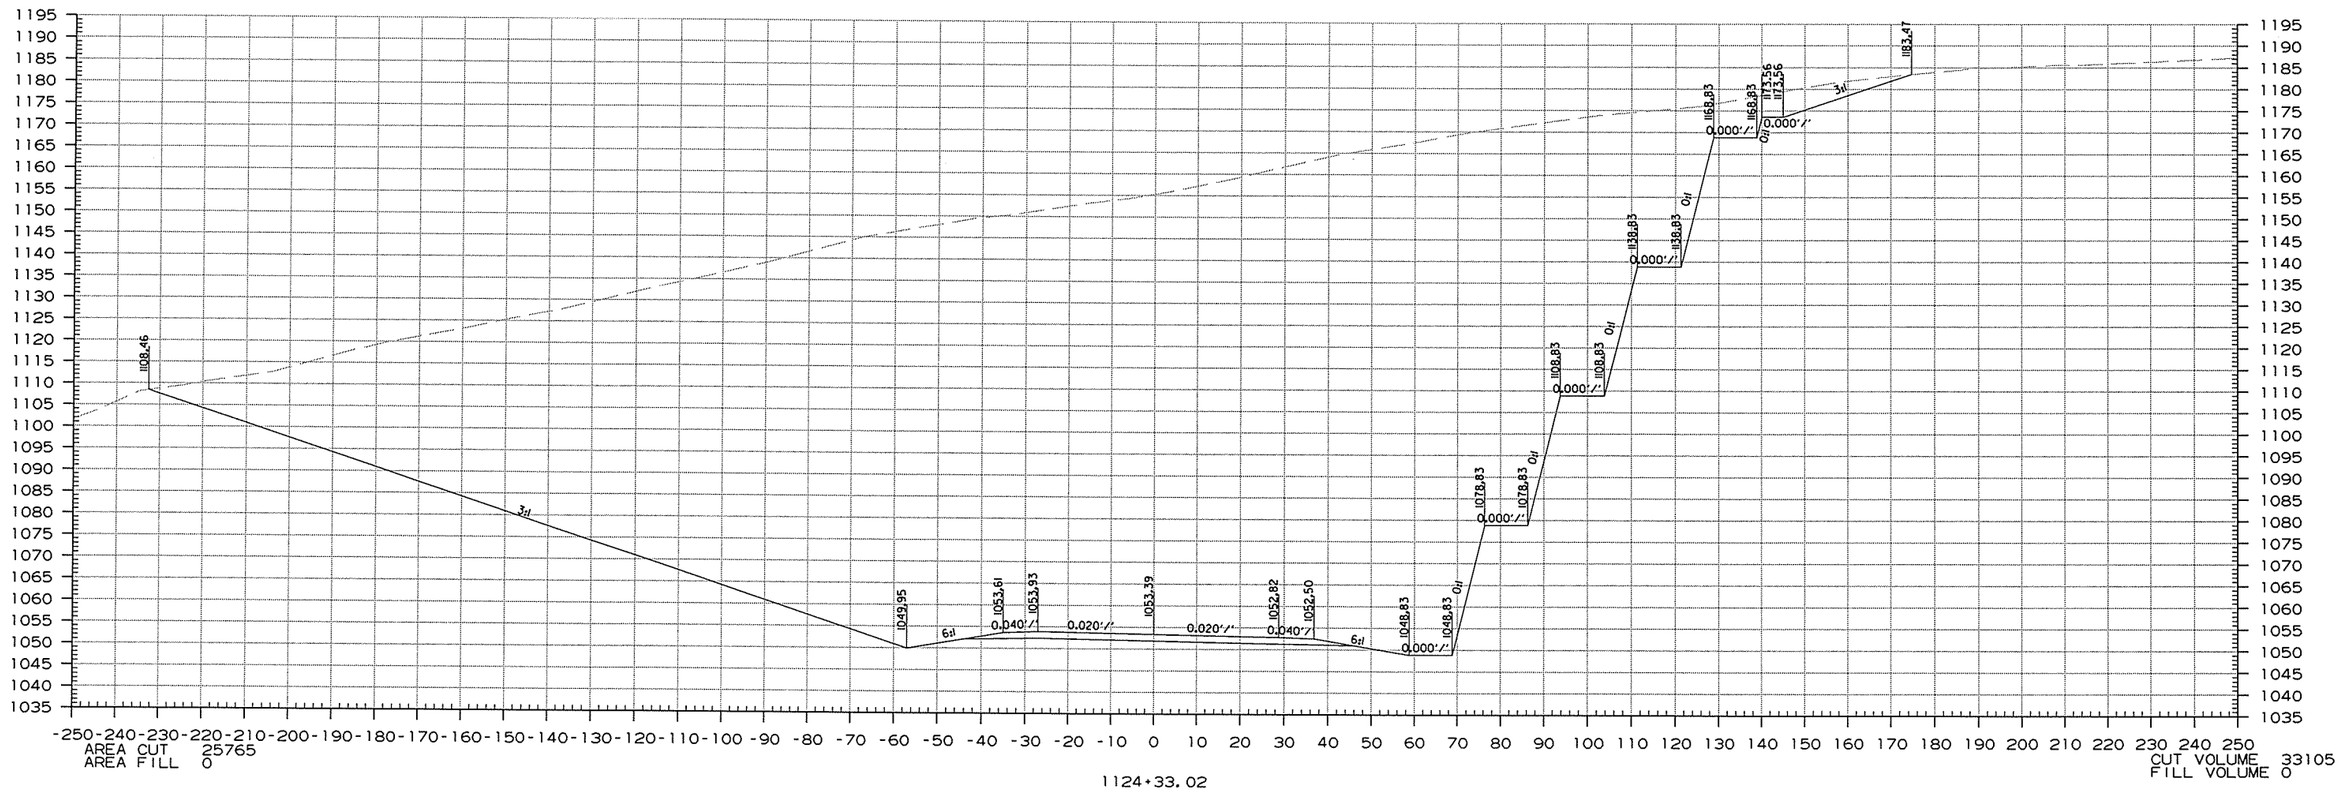


STA. 1124+33.02 TO STA. 1124+33.02


12/26/2013

RCA0904.DGN

DATE REVISED	DATE FILMED	DATE REVISED	DATE FILMED	FED.RD. DIST.NO.	STATE	FED.AID PROJ.NO.	SHEET NO.	TOTAL SHEETS
				6	ARK.			
				JOB NO.		CA0904	549	636

(2) CROSS SECTIONS

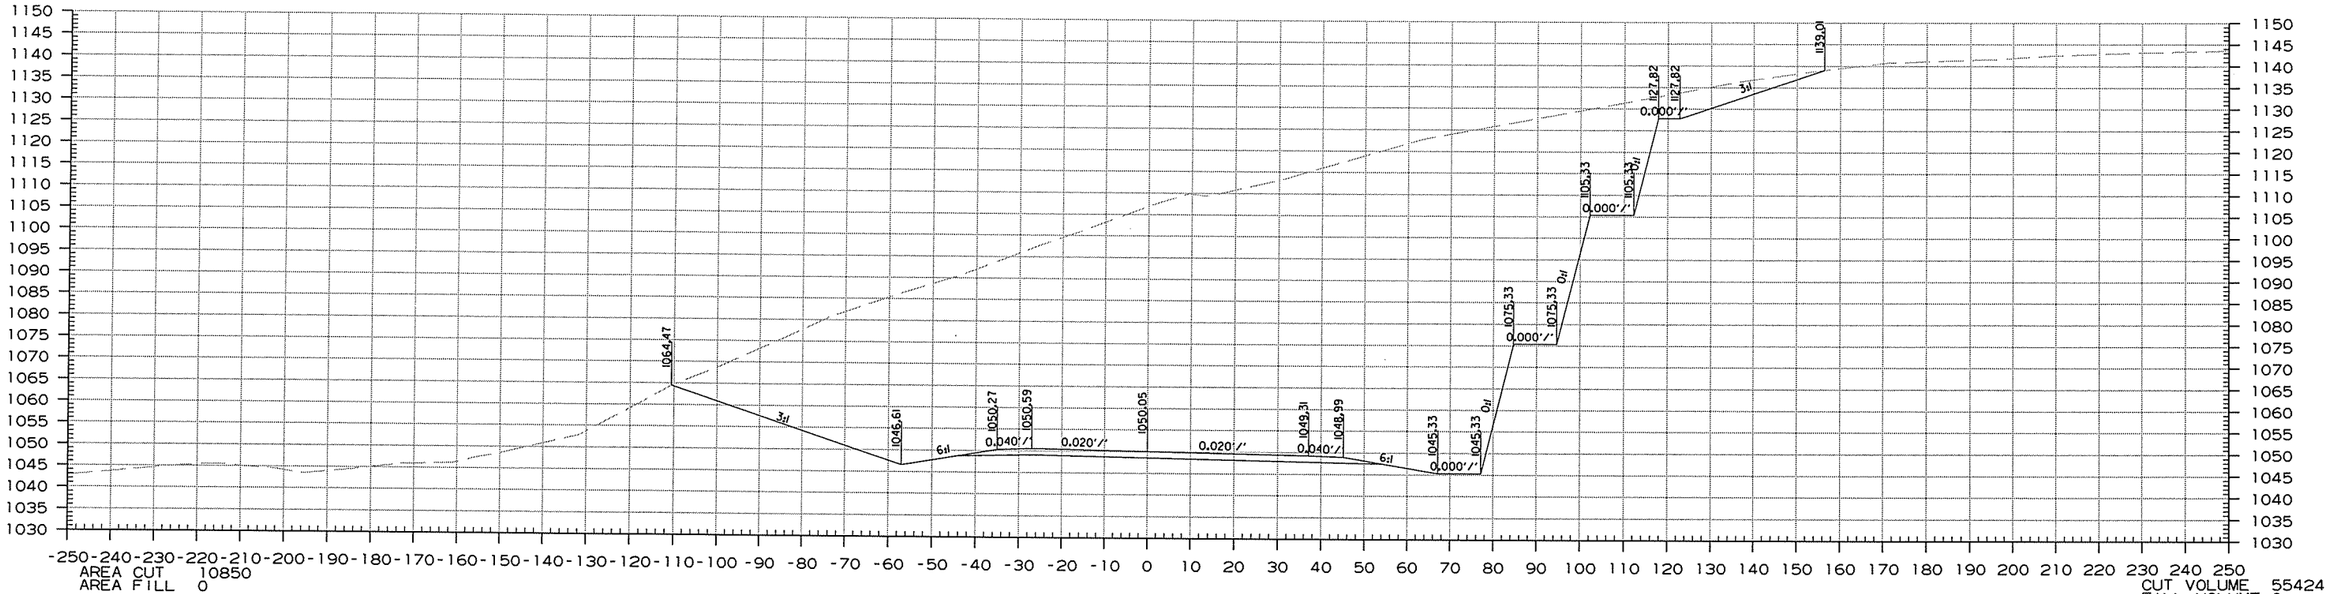

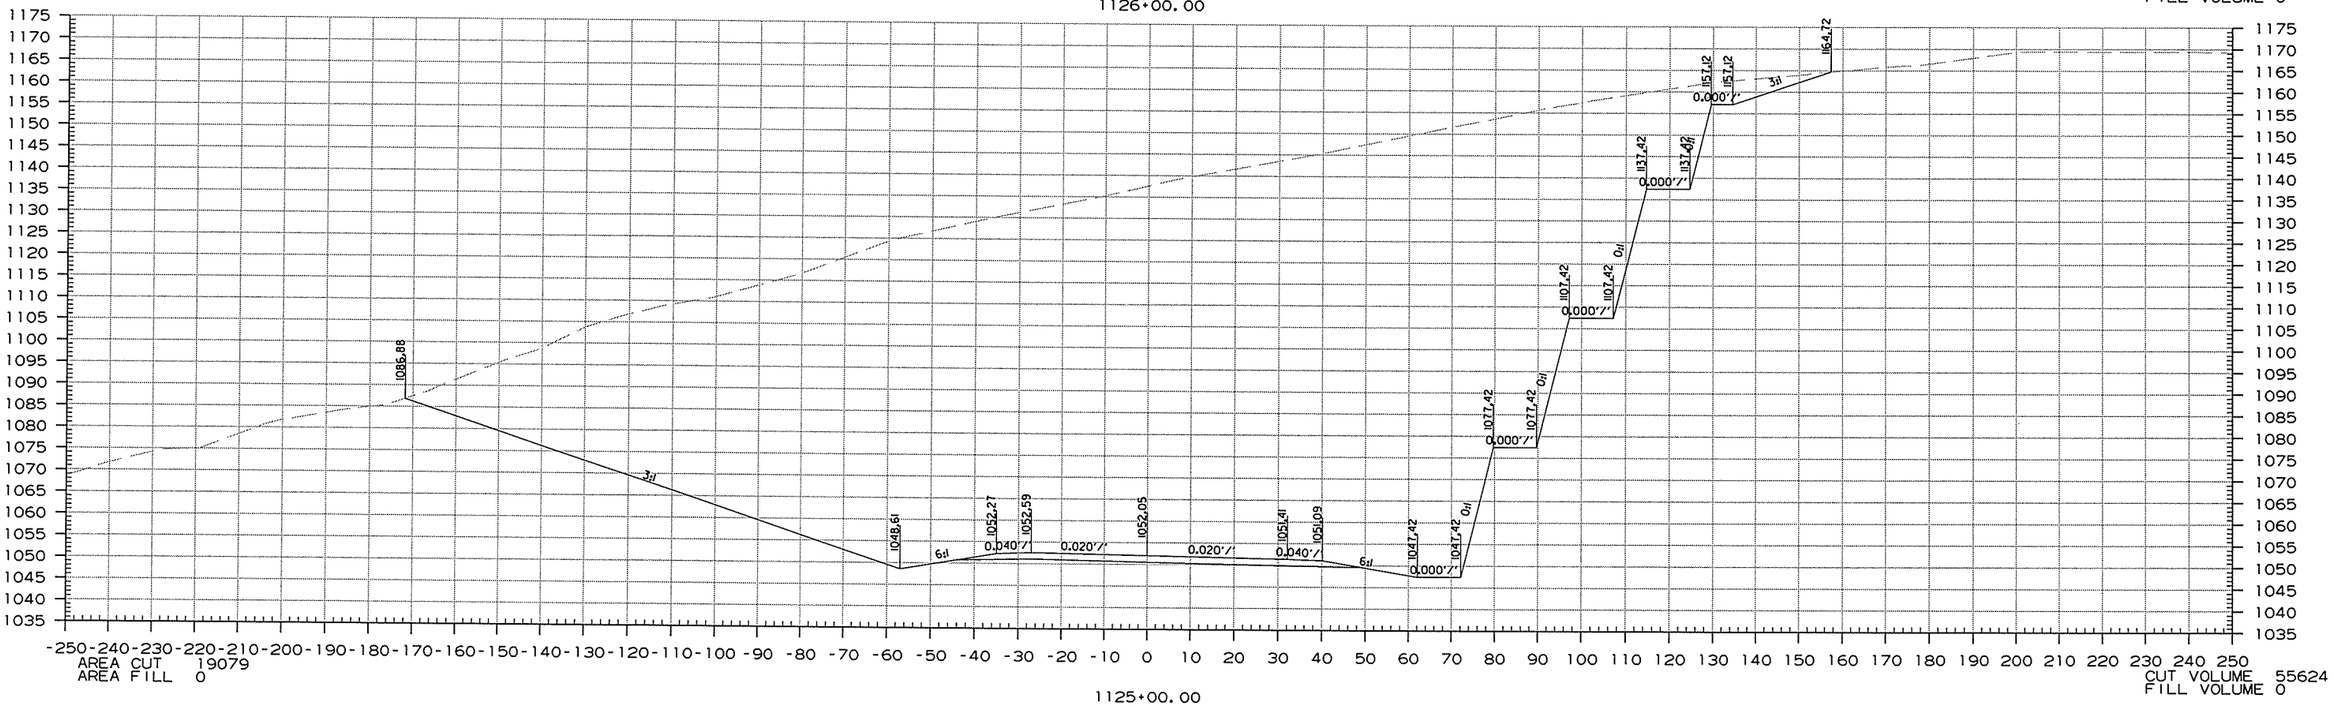


STA. 1125+00.00 TO STA. 1126+00.00

12/26/2013

RCA0904.DGN

DATE REVISED	DATE FILMED	DATE REVISED	DATE FILMED	FED.RD. DIST.NO.	STATE	FED.AID PROJ.NO.	SHEET NO.	TOTAL SHEETS
				6	ARK.			
				JOB NO.		CA0904	550	636

(2) CROSS SECTIONS

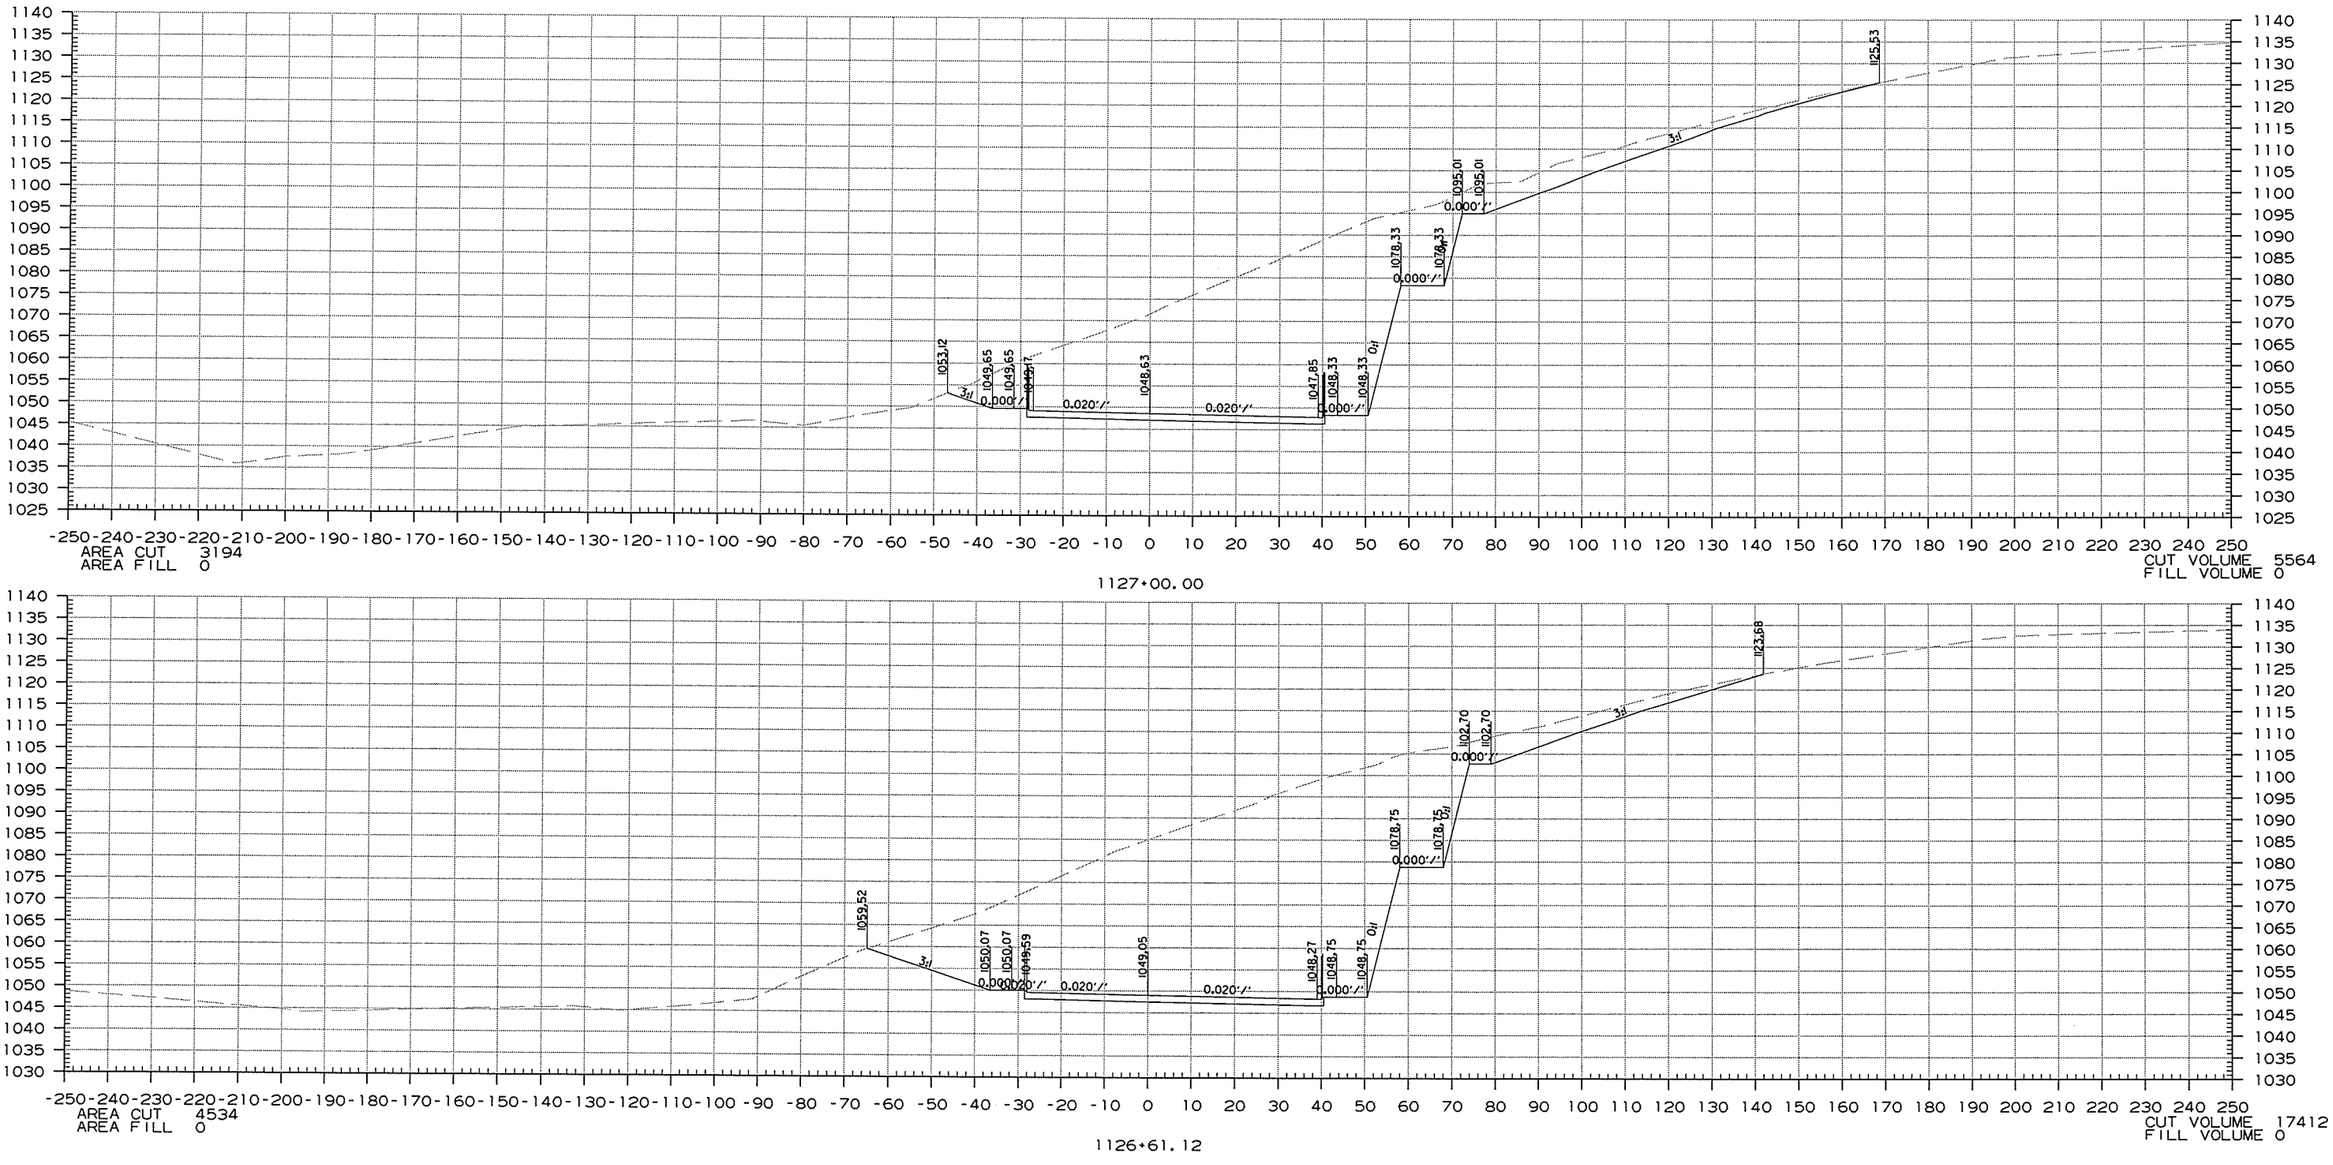


STA. 1126+61.12 TO STA. 1127+00.00

12/26/2013

RCA0904.DGN

DATE REVISED	DATE FILMED	DATE REVISED	DATE FILMED	FED.RO. DIST.NO.	STATE	FED.AID PROJ.NO.	SHEET NO.	TOTAL SHEETS
				6	ARK.			
				JOB NO.		CA0904	551	636

(2) CROSS SECTIONS

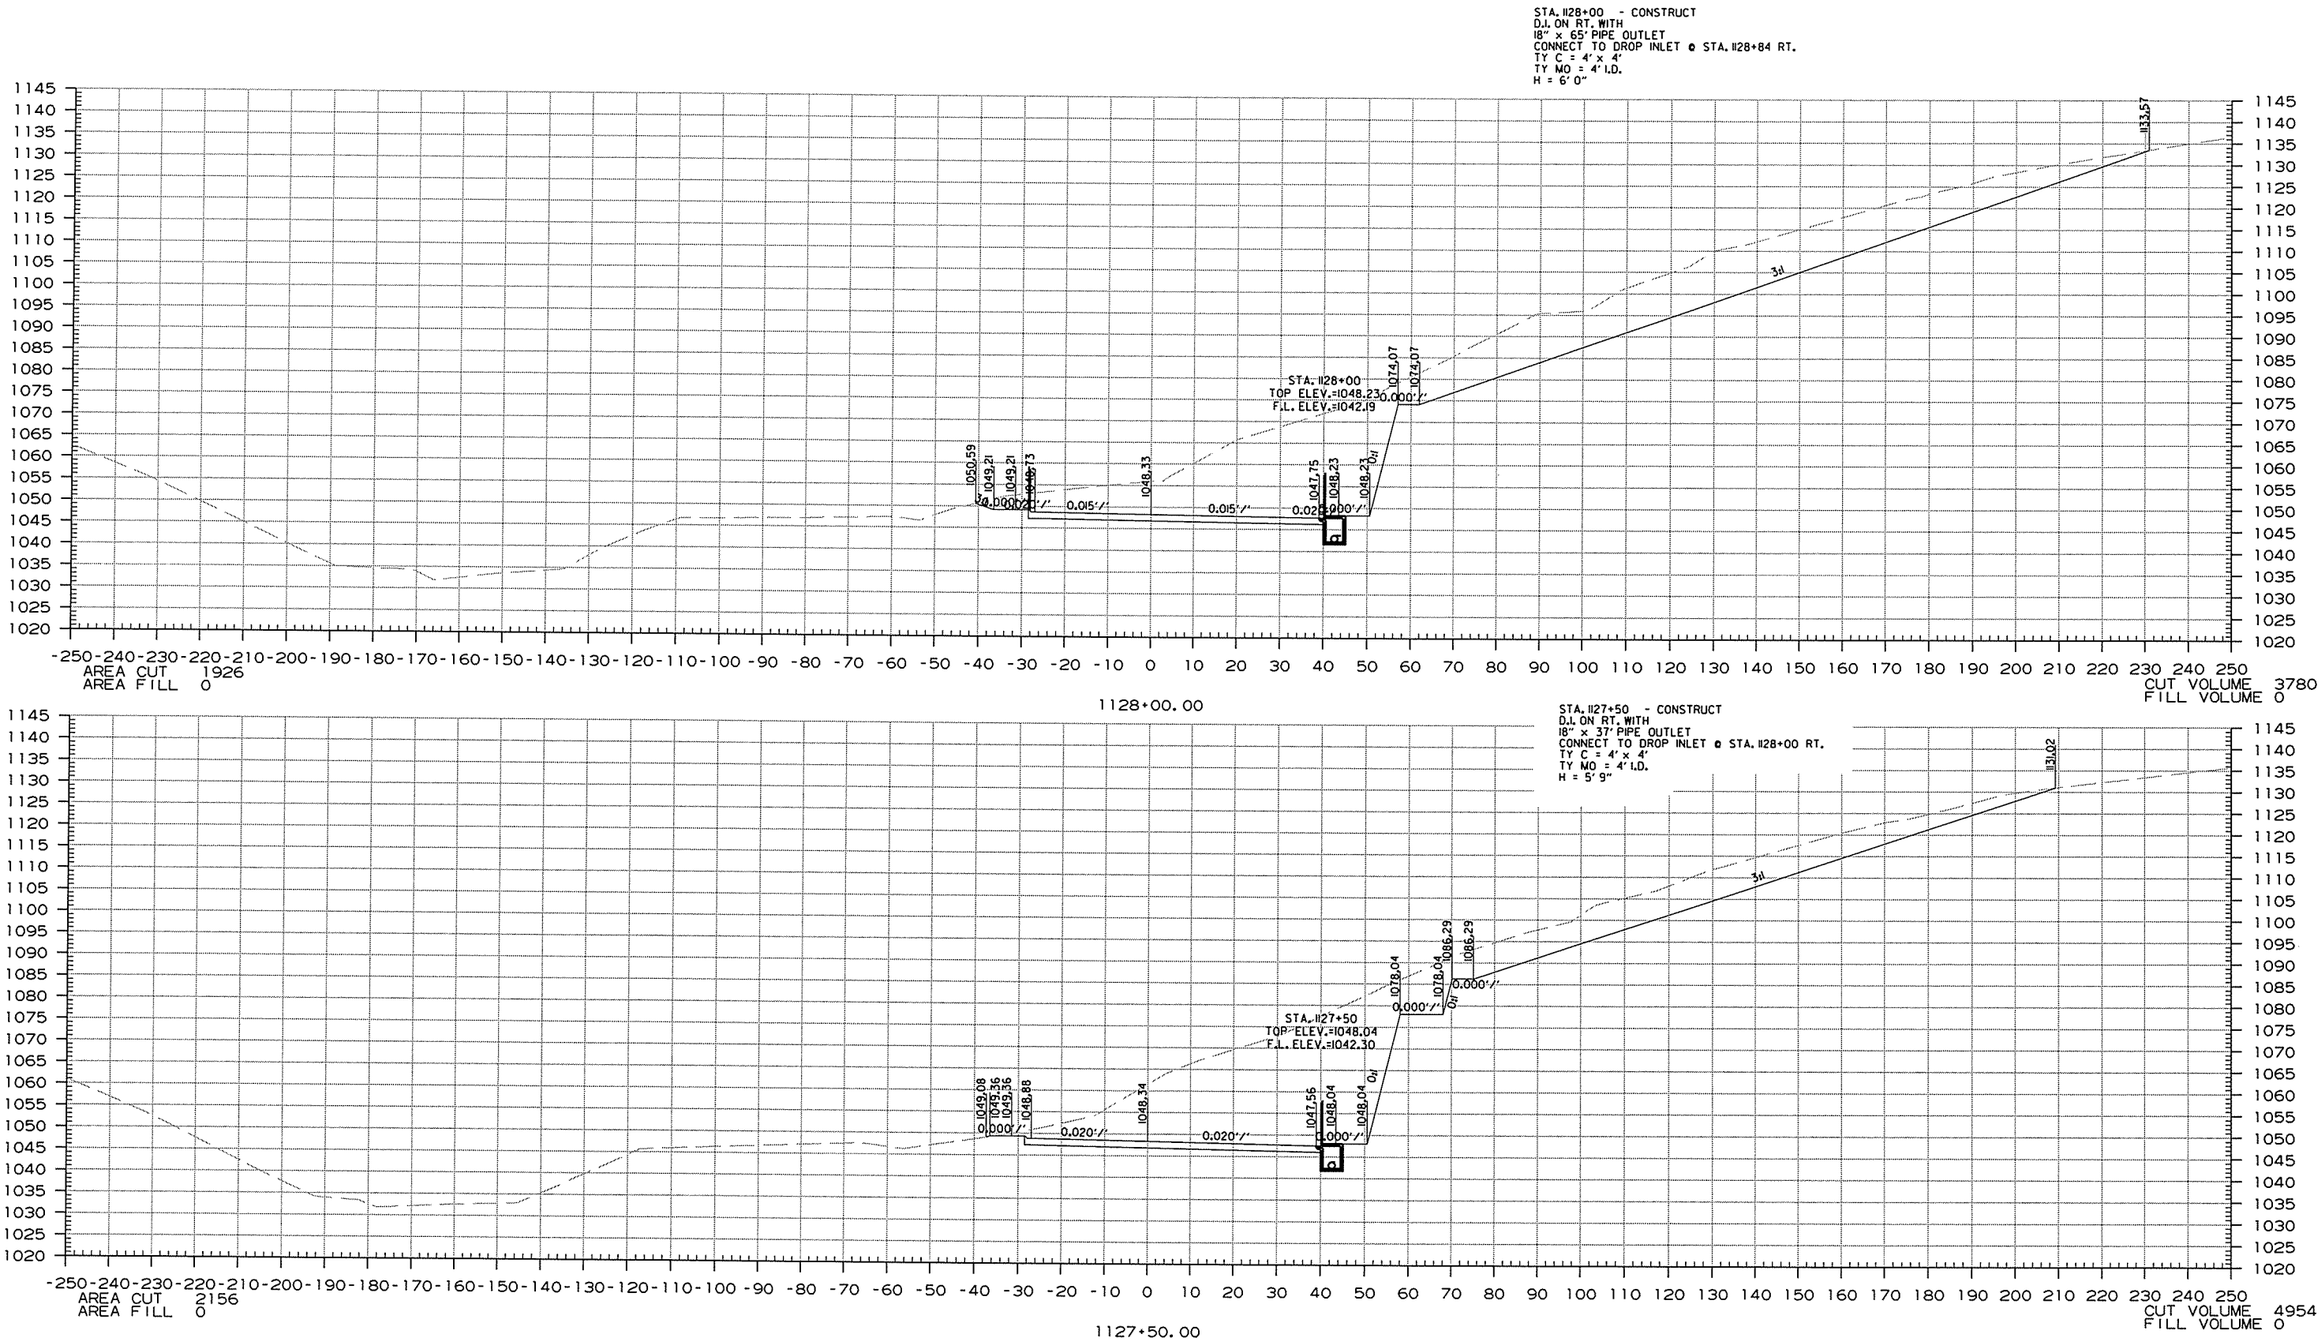


STA. 1127+50.00 TO STA. 1128+00.00

12/26/2013

RCA0904.DGN

DATE REVISED	DATE FILMED	DATE REVISED	DATE FILMED	FED.RD. DIST.NO.	STATE	FED.AID PROJ.NO.	SHEET NO.	TOTAL SHEETS
				6	ARK.			
				JOB NO.		CA0904	552	636

(2) CROSS SECTIONS

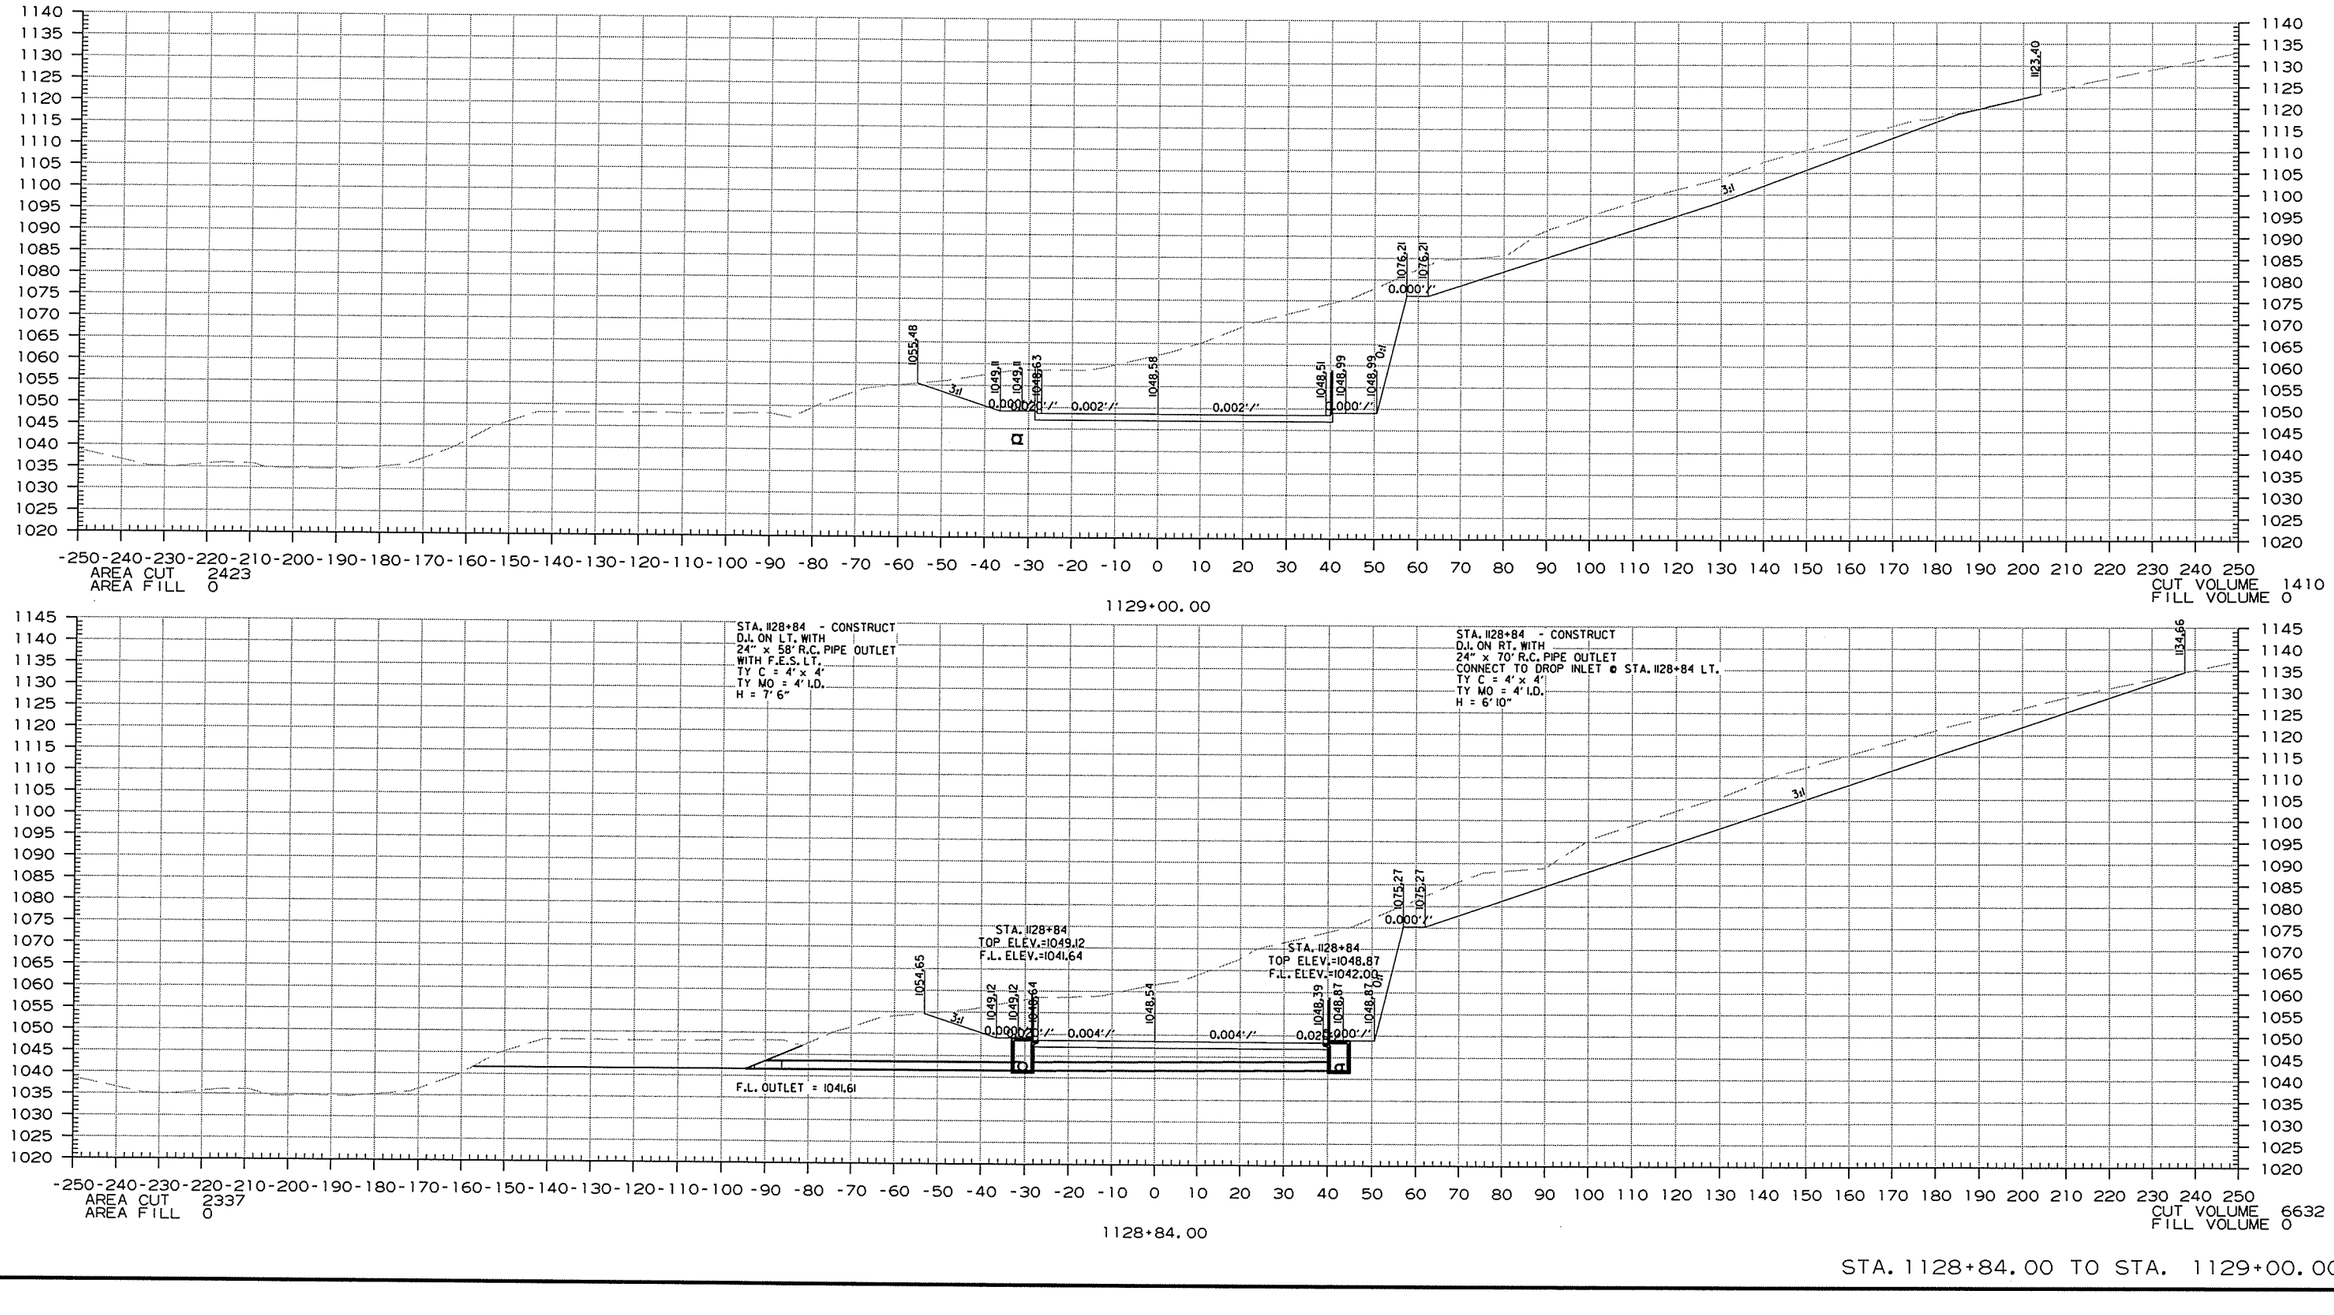


STA. 1128+84.00 TO STA. 1129+00.00


12/26/2013

RCA0904.DGN

DATE REVISED	DATE FILMED	DATE REVISED	DATE FILMED	FED.RD. DIST.NO.	STATE	FED.AID PROJ.NO.	SHEET NO.	TOTAL SHEETS
				6	ARK.			
				JOB NO.		CA0904	553	636

(2) CROSS SECTIONS

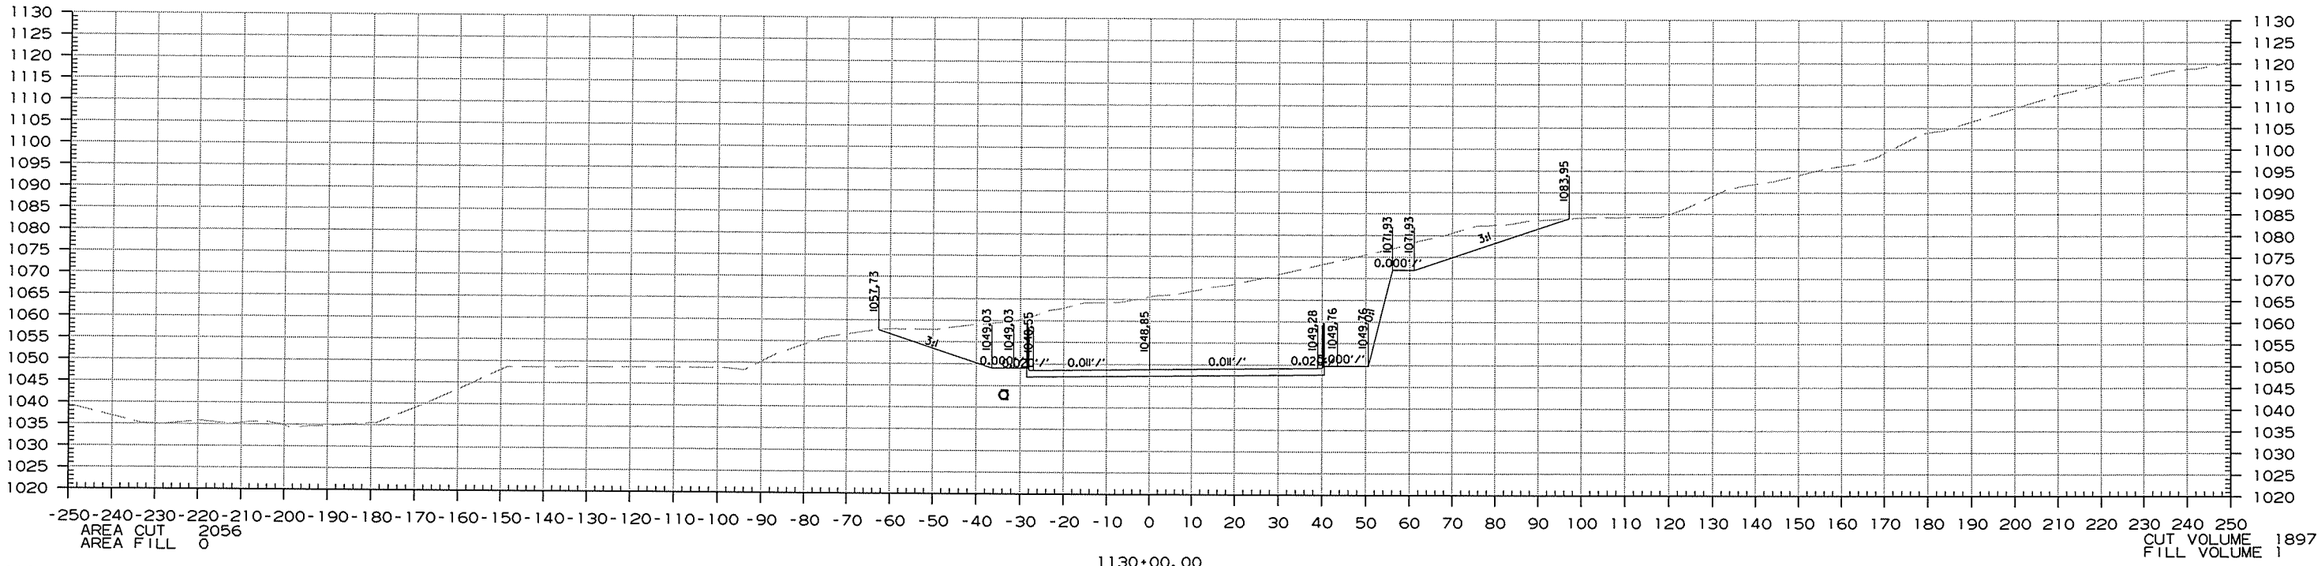

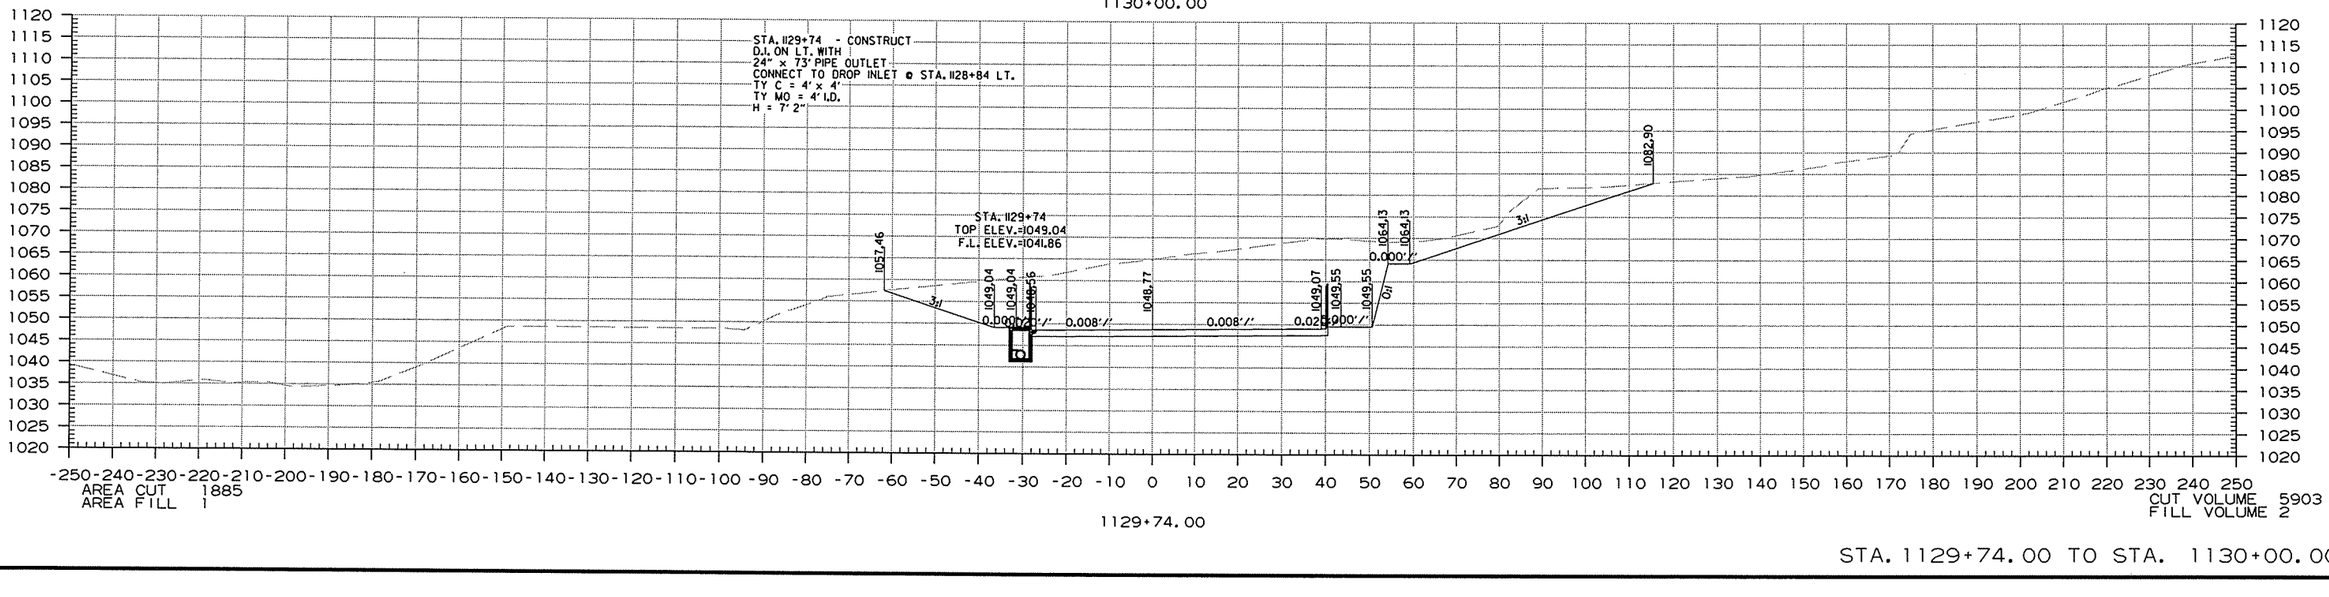


STA. 1129+74.00 TO STA. 1130+00.00


12/26/2013

RCA0904.DGN

DATE REVISED	DATE FILMED	DATE REVISED	DATE FILMED	FED.RD. DST.NO.	STATE	FED.AID PROJ.NO.	SHEET NO.	TOTAL SHEETS
				6	ARK.			
				JOB NO.		CA0904	554	636

(2) CROSS SECTIONS

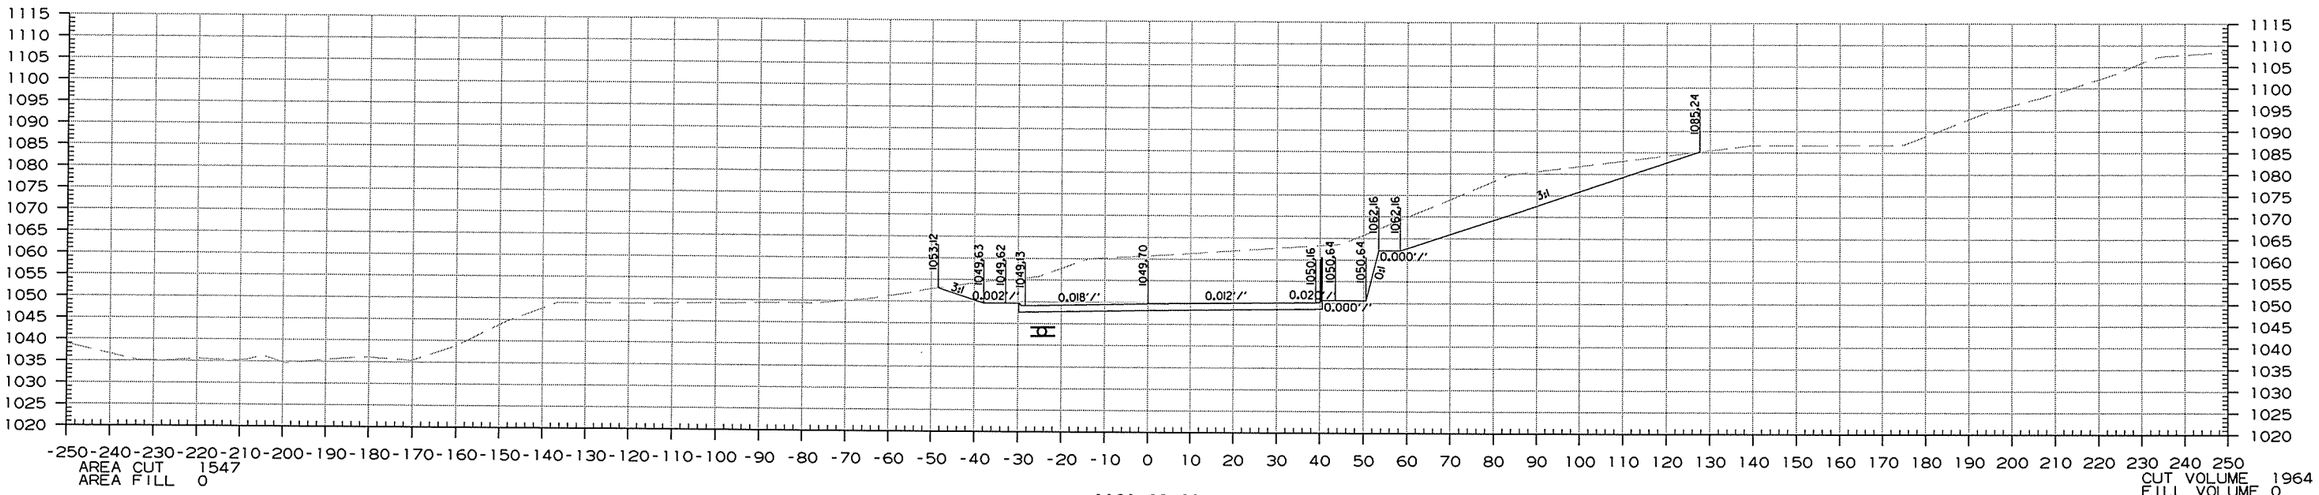

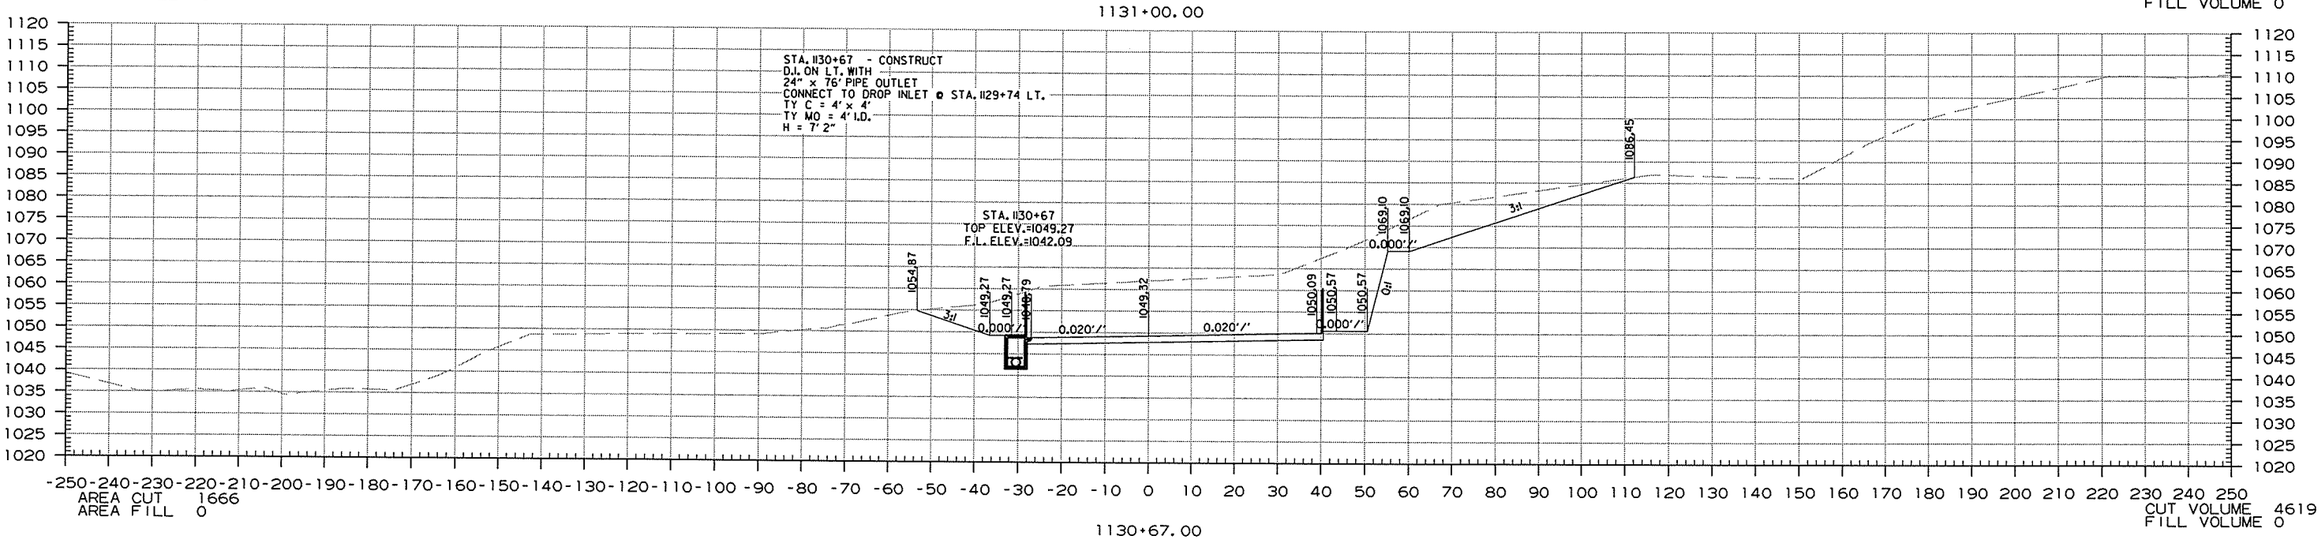

12/26/2013


RCA0904.DGN

STA. 1130+67.00 TO STA. 1131+00.00

DATE REVISED	DATE FILMED	DATE REVISED	DATE FILMED	FED.RD. DIST.NO.	STATE	FED.AID PROJ.NO.	SHEET NO.	TOTAL SHEETS
				6	ARK.			
				JOB NO.		CA0904	555	636

(2) CROSS SECTIONS

STA. 1132+56.30
END HWY. 71 RAMP I

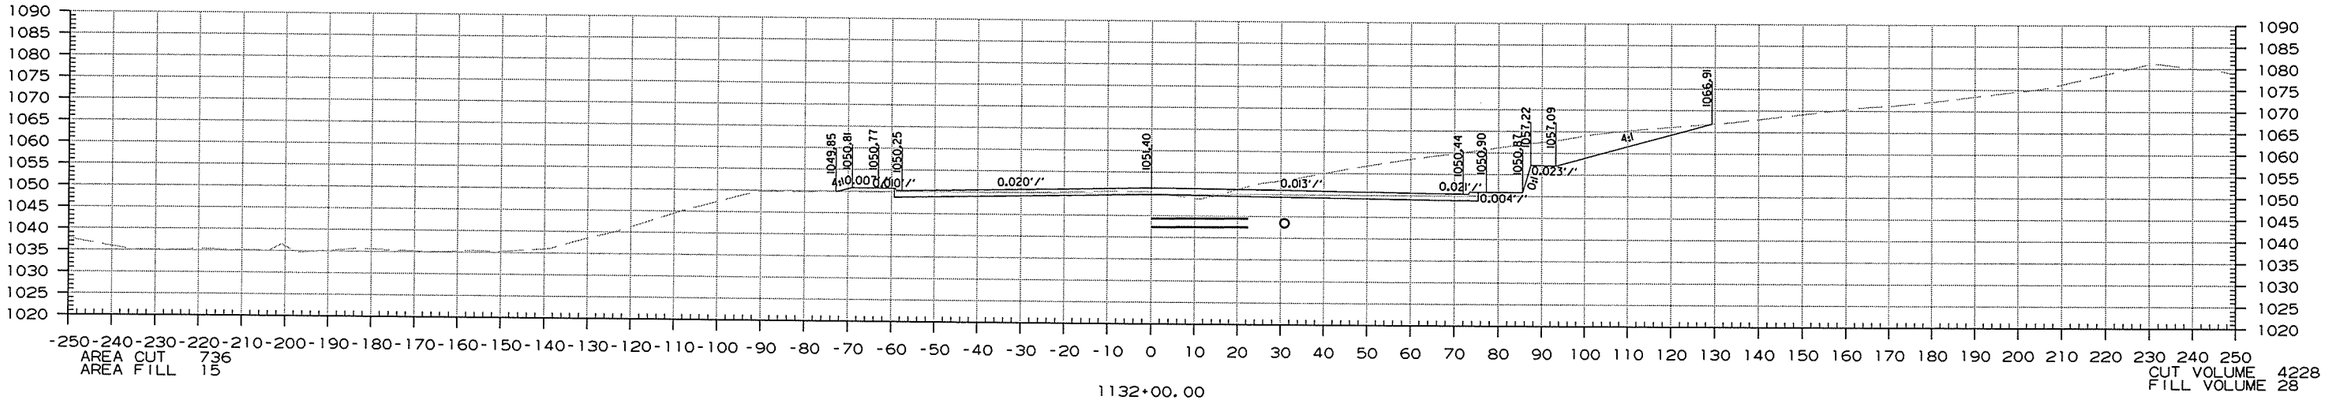


STA. 1132+00.00 TO STA. 1133+76.70

12/26/2013

RCA0904.DGN


DATE REVISED	DATE FILMED	DATE REVISED	DATE FILMED	FED.RD. DIST.NO.	STATE	FED.AID PROJ.NO.	SHEET NO.	TOTAL SHEETS
				6	ARK.			
				JOB NO.		CA0904	556	636

(2) CROSS SECTIONS

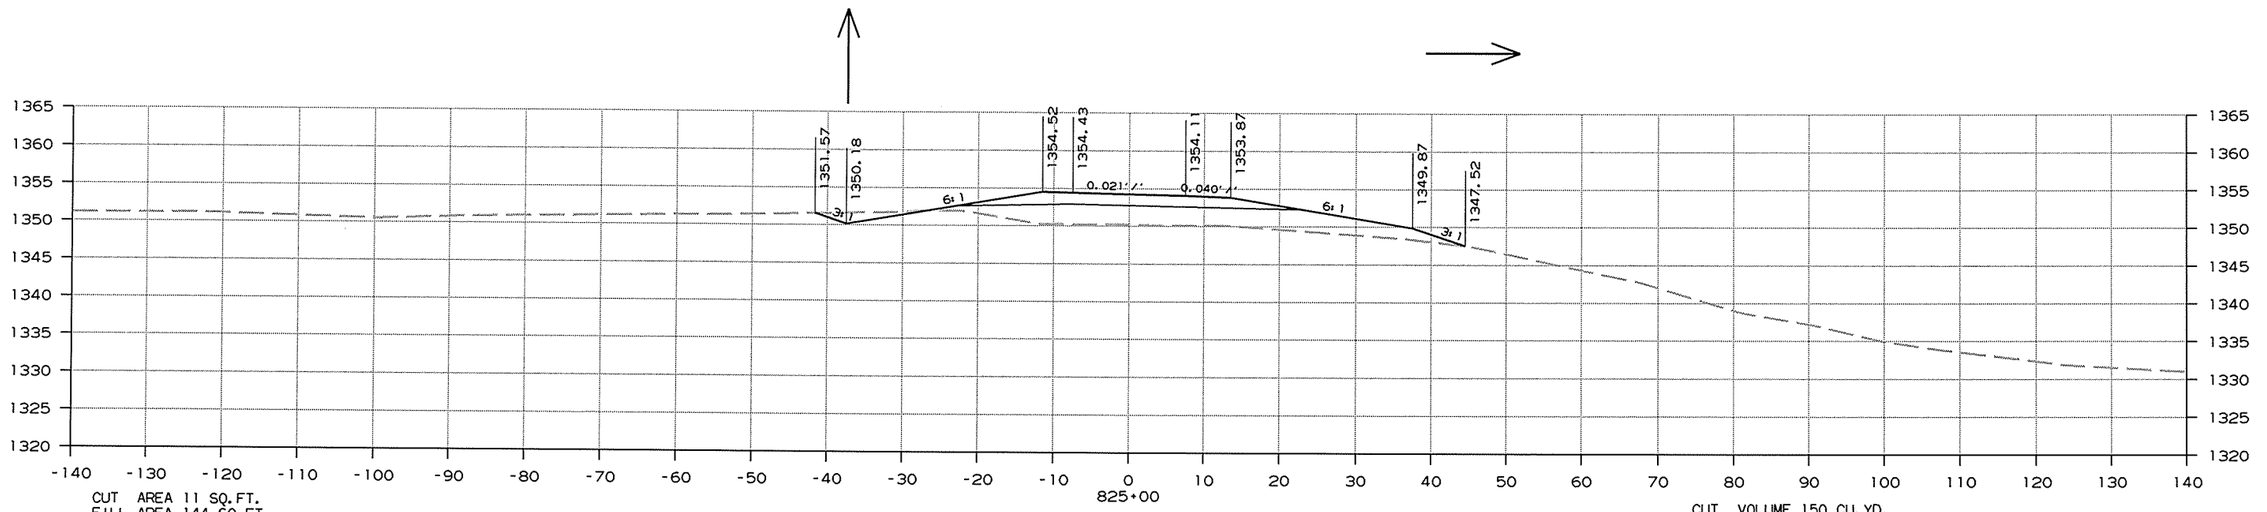


CUT AREA 11 SQ.FT.
FILL AREA 144 SQ.FT.
ROCK FILL AREA 0 SQ. FT.

CUT VOLUME 150 CU.YD.
FILL VOLUME 319 CU.YD.
ROCK FILL VOLUME 0 CU. YD.

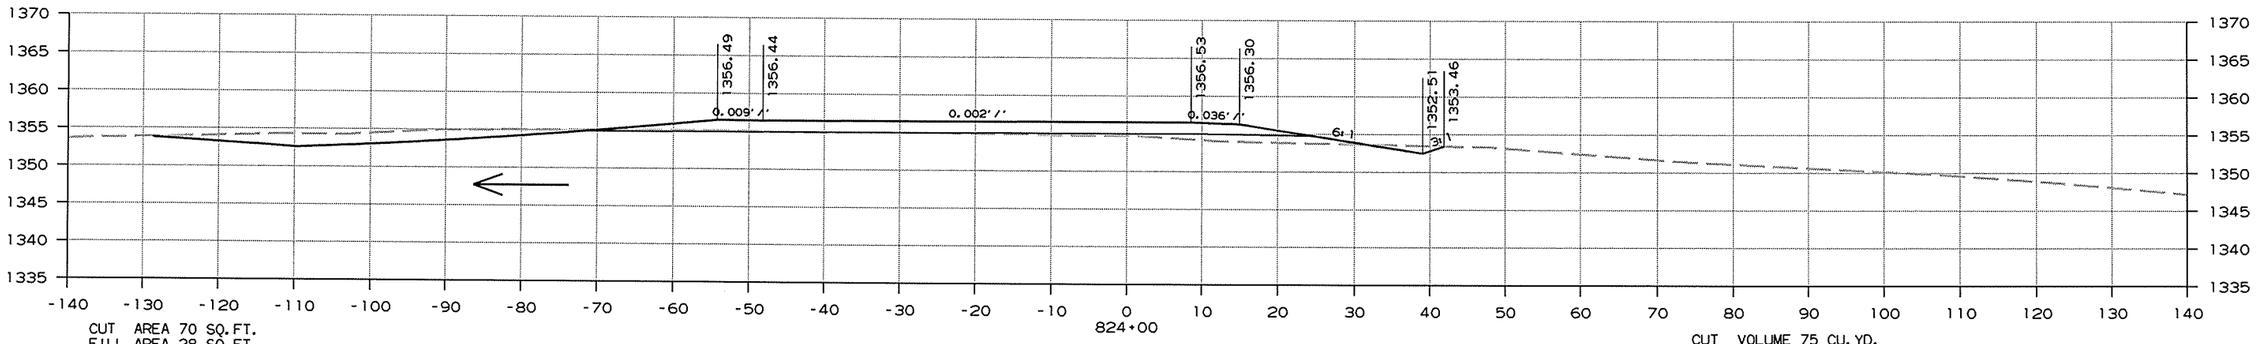

CUT AREA 70 SQ.FT.
FILL AREA 28 SQ.FT.
ROCK FILL AREA 0 SQ. FT.

CUT VOLUME 75 CU.YD.
FILL VOLUME 136 CU.YD.
ROCK FILL VOLUME 0 CU. YD.

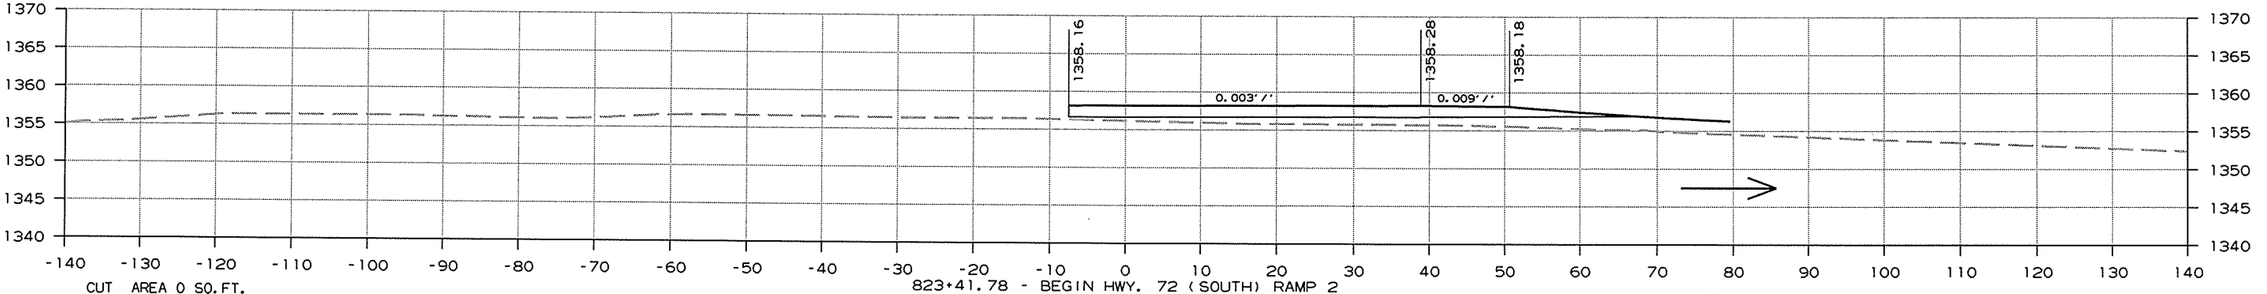

CUT AREA 0 SQ.FT.
FILL AREA 98 SQ.FT.
ROCK FILL AREA 0 SQ. FT.

CUT VOLUME 0 CU.YD.
FILL VOLUME 0 CU.YD.
ROCK FILL VOLUME 0 CU. YD.


HWY. 72 (SOUTH) RAMP 2
CROSS SECTION STA. 823+42 TO STA. 825+00

8/2/2013

RCA0904.DGN


DATE REVISED	DATE FILMED	DATE REVISED	DATE FILMED	FED.RD. DIST.NO.	STATE	FED.AID PROJ.NO.	SHEET NO.	TOTAL SHEETS
				6	ARK.			
				JOB NO.		CA0904	557	636

(2) CROSS SECTIONS

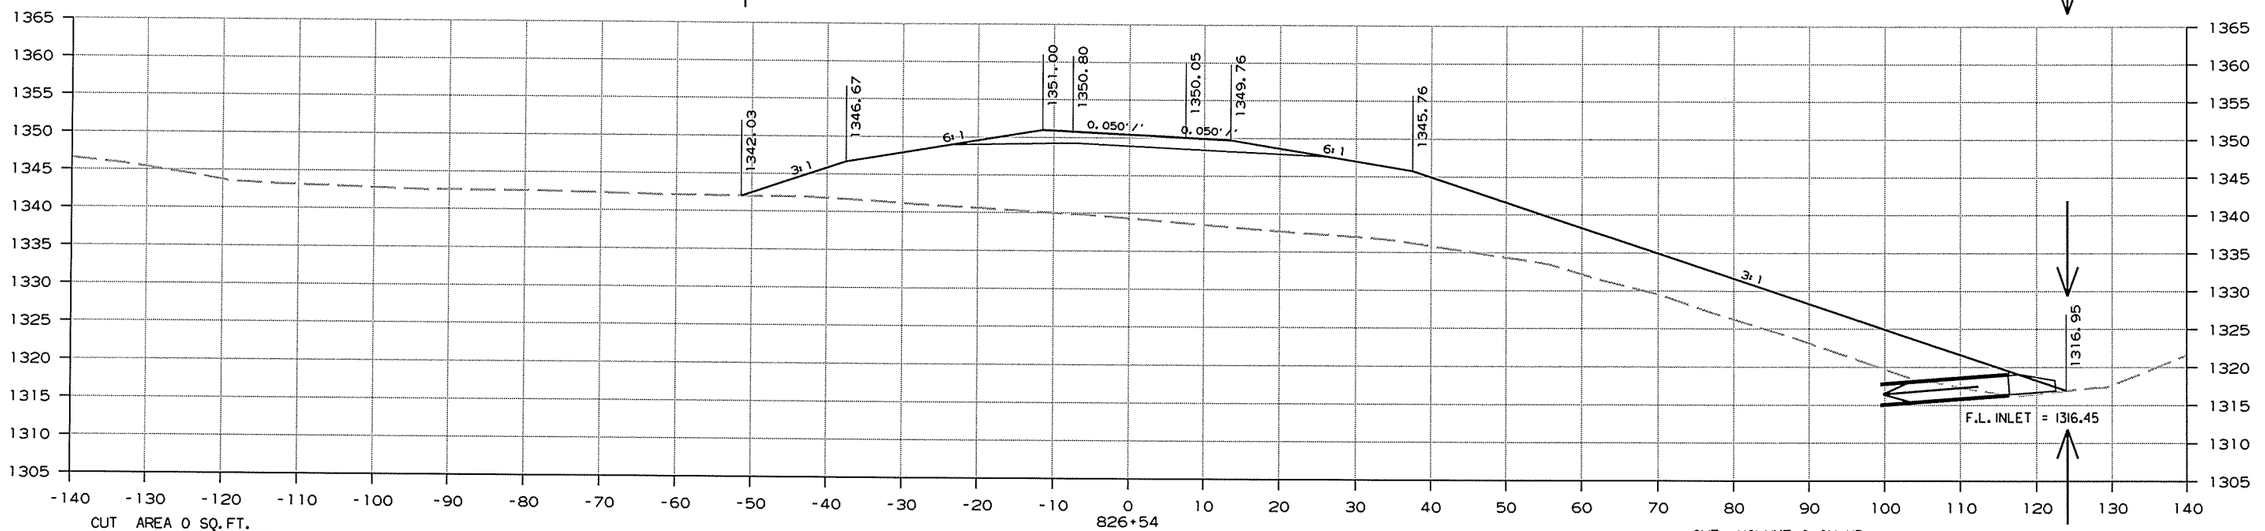

CUT AREA 0 SQ.FT.
FILL AREA 1184 SQ.FT.
ROCK FILL AREA 0 SQ. FT.

CUT VOLUME 0 CU.YD.
FILL VOLUME 1685 CU.YD.
ROCK FILL VOLUME 0 CU. YD.

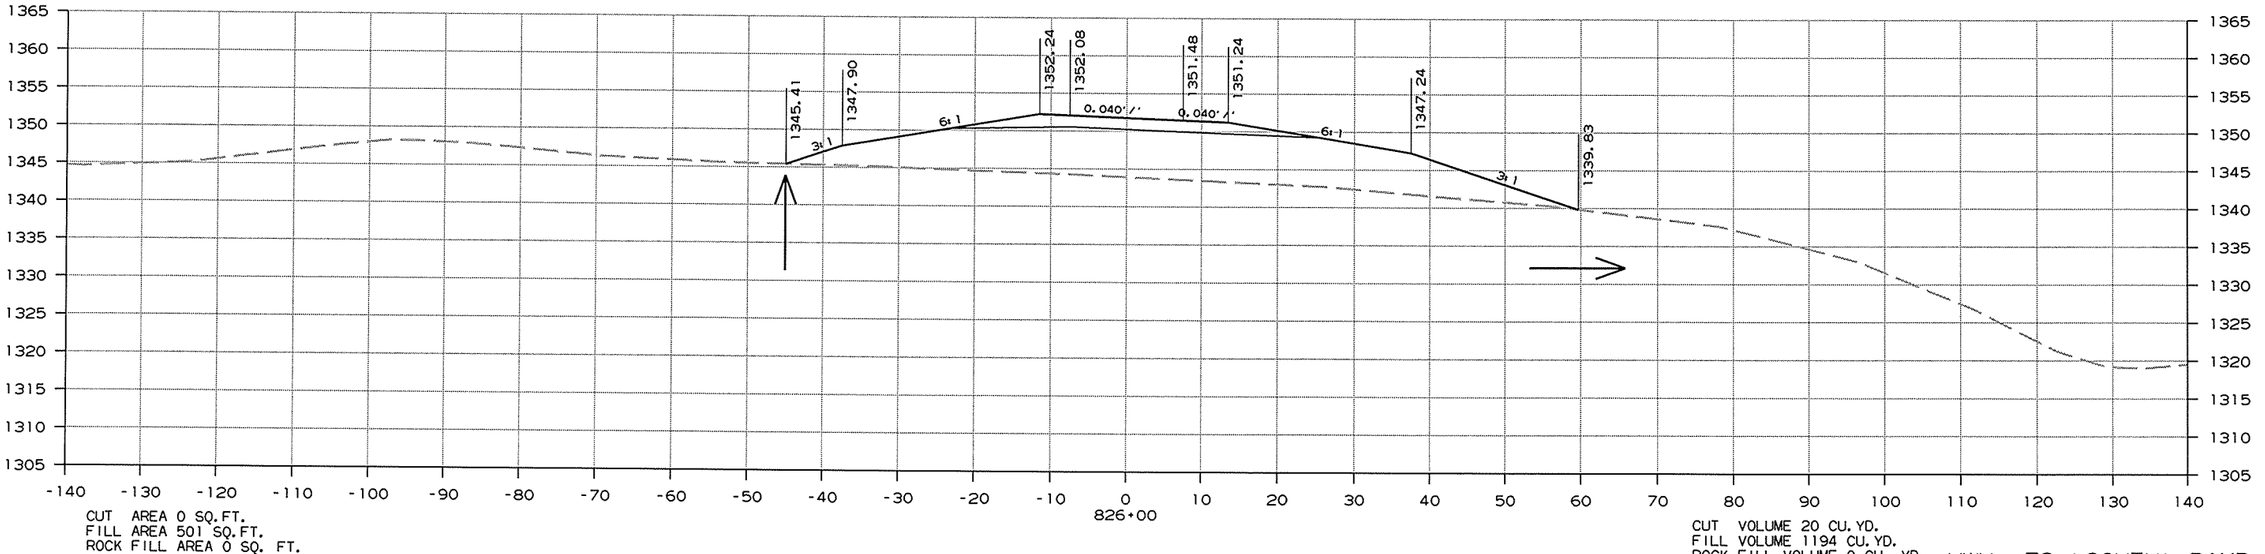

CUT AREA 0 SQ.FT.
FILL AREA 501 SQ.FT.
ROCK FILL AREA 0 SQ. FT.

CUT VOLUME 20 CU.YD.
FILL VOLUME 1194 CU.YD.
ROCK FILL VOLUME 0 CU. YD.

HWY. 72 (SOUTH) RAMP 2
CROSS SECTION STA. 826+00 TO STA. 826+54


8/2/2013

RCA0904.DGN

DATE REVISED	DATE FILMED	DATE REVISED	DATE FILMED	FED.RD. DIST.NO.	STATE	FED.AID PROJ.NO.	SHEET NO.	TOTAL SHEETS
				6	ARK.			
				JOB NO.		CA0904	558	636

(2) CROSS SECTIONS


STA. 827+87 CONSTRUCT
30" X 380' R.C. PIPE CULV'T. (CL. V)
(45° LT. FWD. SKEW)
WITH FES LT. & RT.
(USE TYPE 2 BEDDING)
050 = 37cfs. D.A. = 66Ac.

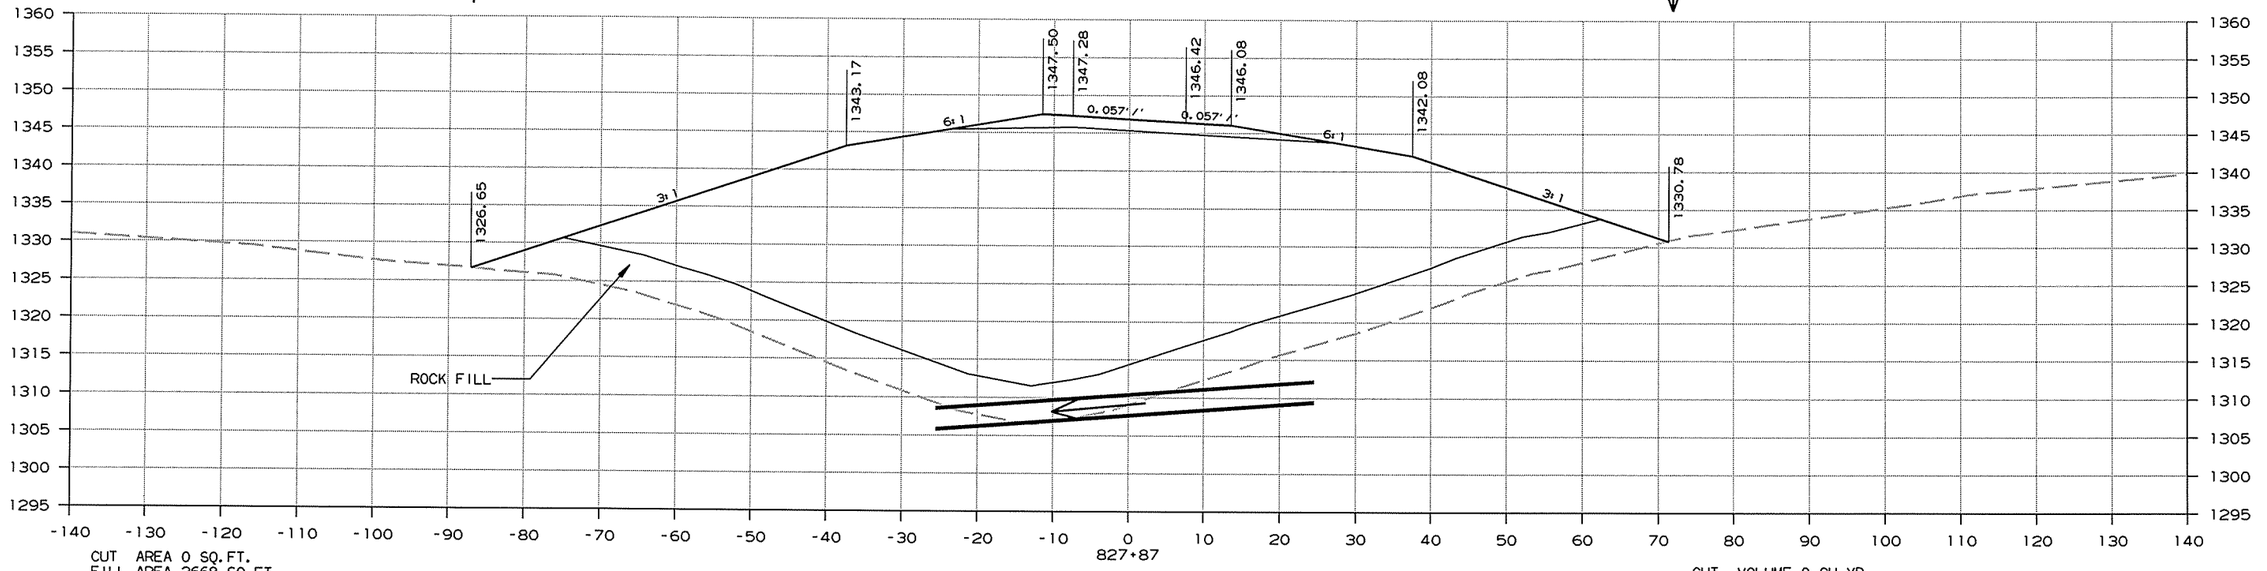

827+87

CUT AREA 0 SQ.FT.
FILL AREA 2668 SQ.FT.
ROCK FILL AREA 771 SQ. FT.

CUT VOLUME 0 CU.YD.
FILL VOLUME 8114 CU.YD.
ROCK FILL VOLUME 1242 CU. YD.

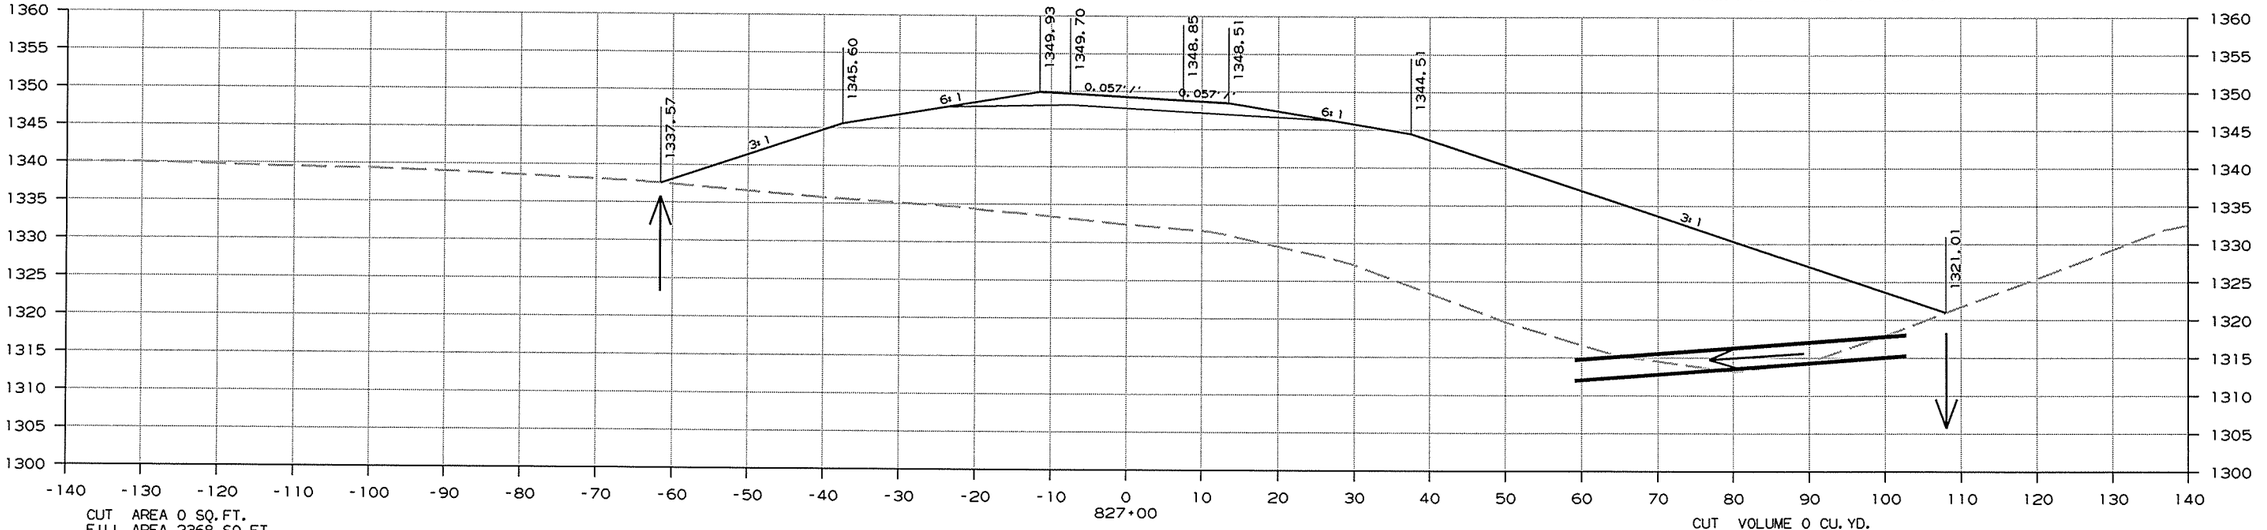

827+00

CUT AREA 0 SQ.FT.
FILL AREA 2368 SQ.FT.
ROCK FILL AREA 0 SQ. FT.

CUT VOLUME 0 CU.YD.
FILL VOLUME 3026 CU.YD.
ROCK FILL VOLUME 0 CU. YD.


HWY. 72 (SOUTH) RAMP 2
CROSS SECTION STA. 827+00 TO STA. 827+87

8/2/2013

RCA0904.DGN


DATE REVISED	DATE FILMED	DATE REVISED	DATE FILMED	FED.RD. DIST.NO.	STATE	FED.AID PROJ.NO.	SHEET NO.	TOTAL SHEETS
				6	ARK.			
				JOB NO.		CA0904	559	636

(2) CROSS SECTIONS

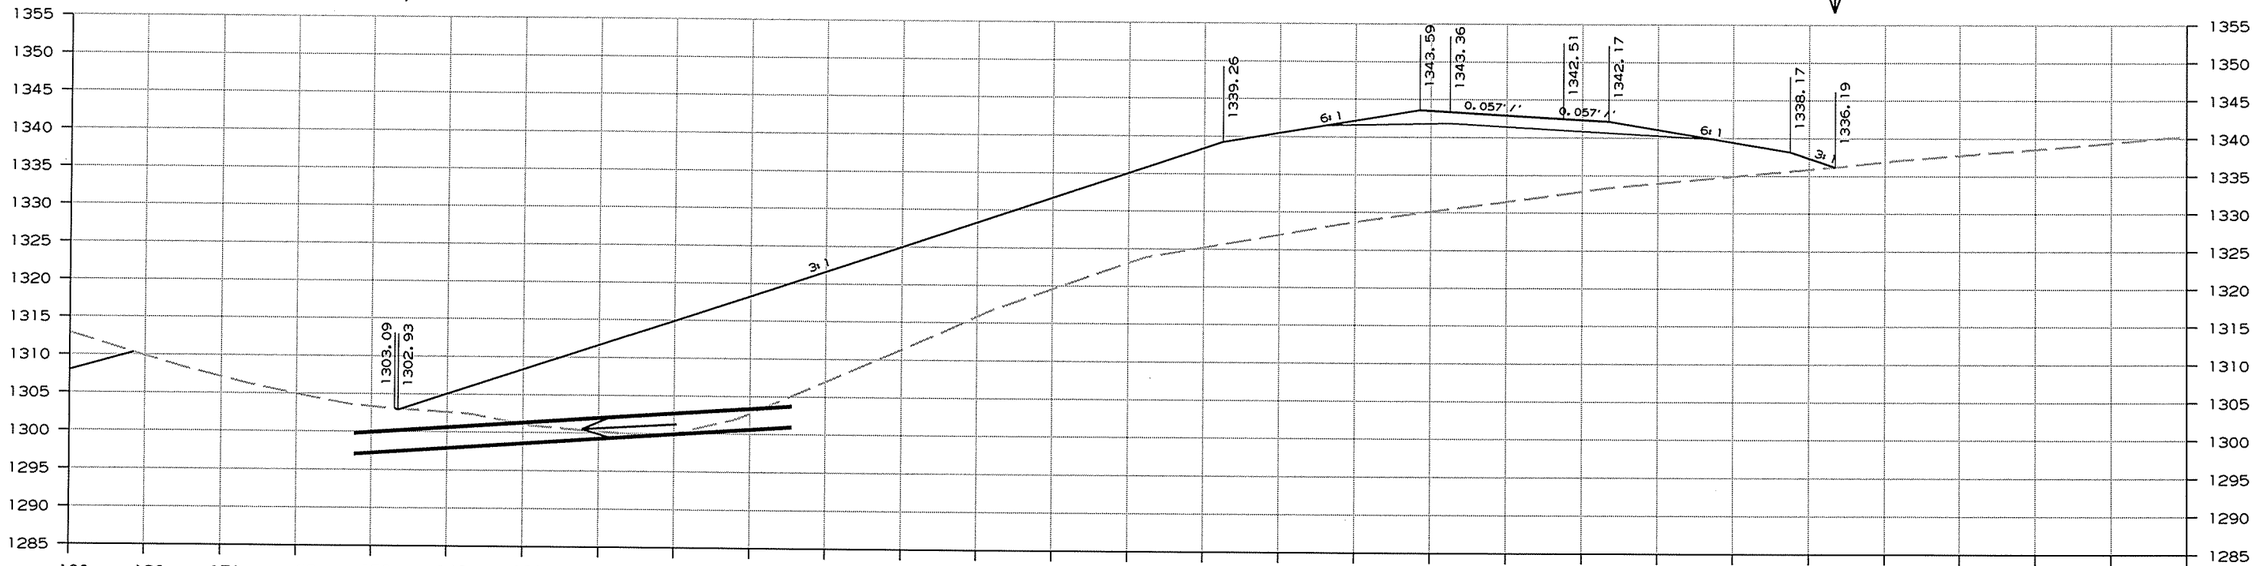

CUT AREA 0 SQ.FT.
FILL AREA 1976 SQ.FT.
ROCK FILL AREA 0 SQ. FT.

CUT VOLUME 0 CU.YD.
FILL VOLUME 8517 CU.YD.
ROCK FILL VOLUME 1454 CU. YD.

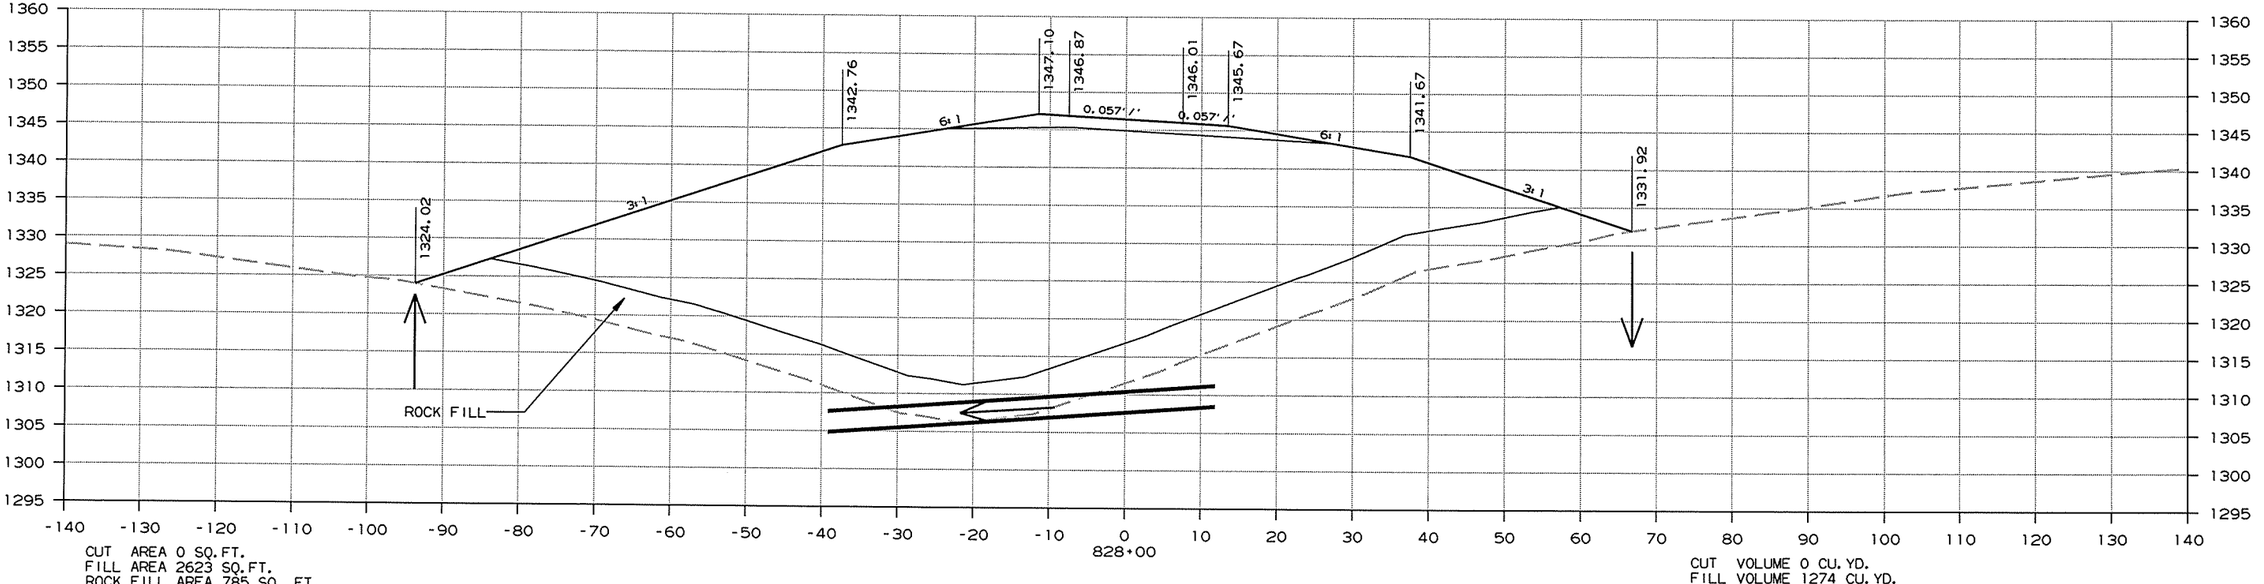

CUT AREA 0 SQ.FT.
FILL AREA 2623 SQ.FT.
ROCK FILL AREA 785 SQ. FT.

CUT VOLUME 0 CU.YD.
FILL VOLUME 1274 CU.YD.
ROCK FILL VOLUME 375 CU. YD.


HWY. 72 (SOUTH) RAMP 2
CROSS SECTION STA. 828+00 TO STA. 829+00

8/2/2013

RCA0904.DGN


DATE REVISED	DATE FILMED	DATE REVISED	DATE FILMED	FED.RD. DIST.NO.	STATE	FED.AID PROJ.NO.	SHEET NO.	TOTAL SHEETS
				6	ARK.			
				JOB NO.		CA0904	560	636

(2) CROSS SECTIONS

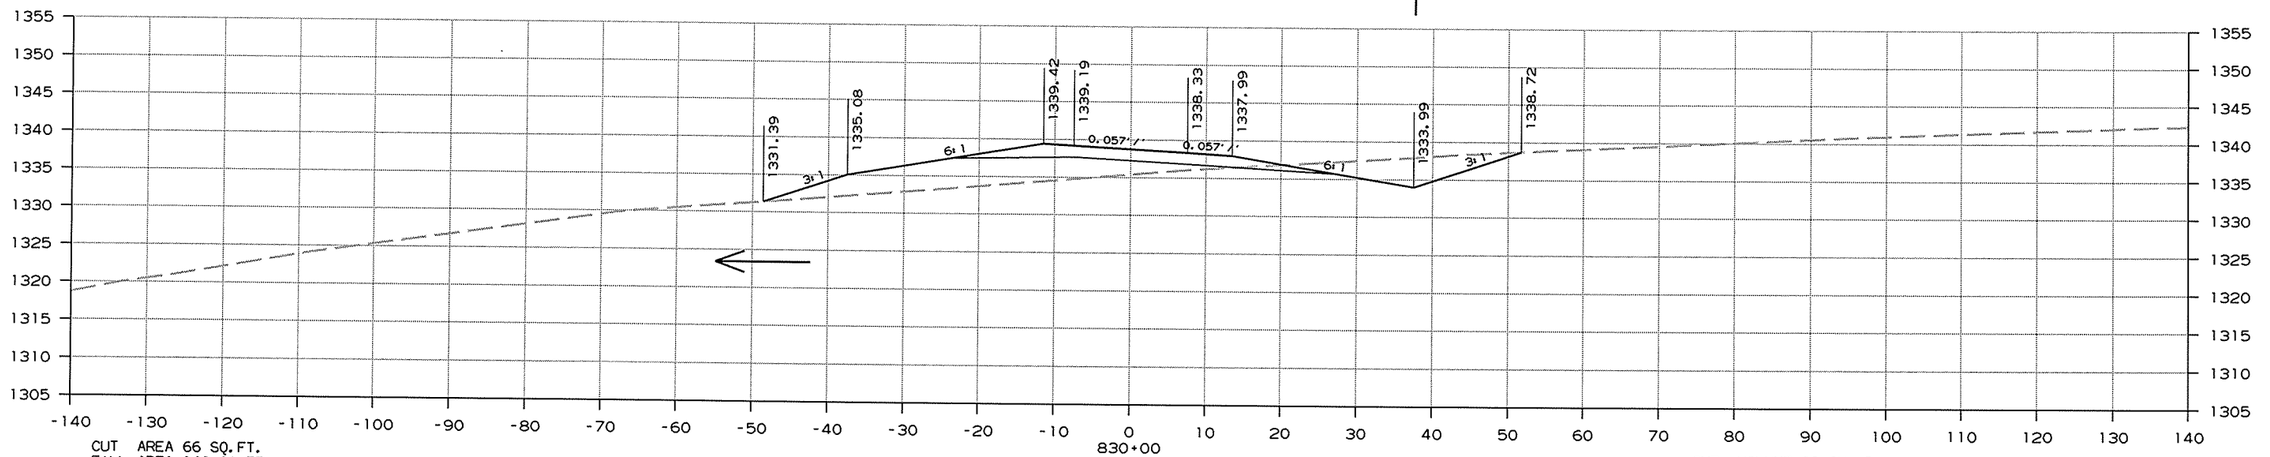

CUT AREA 66 SQ.FT.
FILL AREA 149 SQ.FT.
ROCK FILL AREA 0 SQ. FT.

CUT VOLUME 89 CU.YD.
FILL VOLUME 1789 CU.YD.
ROCK FILL VOLUME 0 CU. YD.

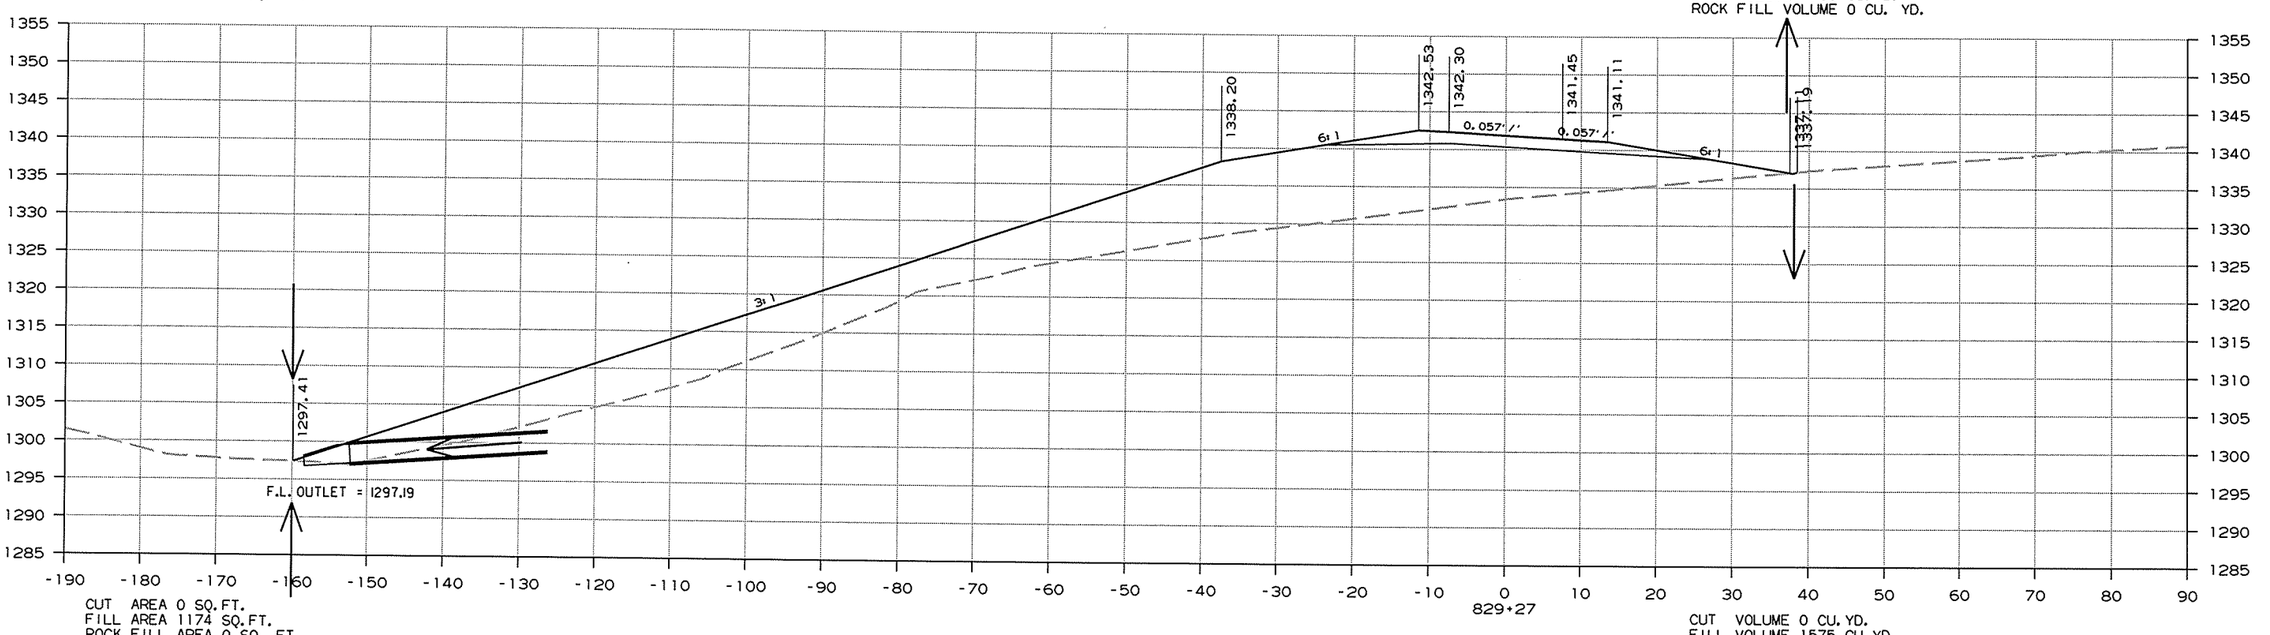

CUT AREA 0 SQ.FT.
FILL AREA 1174 SQ.FT.
ROCK FILL AREA 0 SQ. FT.

CUT VOLUME 0 CU.YD.
FILL VOLUME 1575 CU.YD.
ROCK FILL VOLUME 0 CU. YD.


HWY. 72 (SOUTH) RAMP 2
CROSS SECTION STA. 829+27 TO STA. 830+00

8/2/2013

RCA0904.DGN


DATE REVISED	DATE FILMED	DATE REVISED	DATE FILMED	FED.RD. DIST.NO.	STATE	FED.AID PROJ.NO.	SHEET NO.	TOTAL SHEETS
				6	ARK.			
				JOB NO.		CA0904	561	636

(2) CROSS SECTIONS

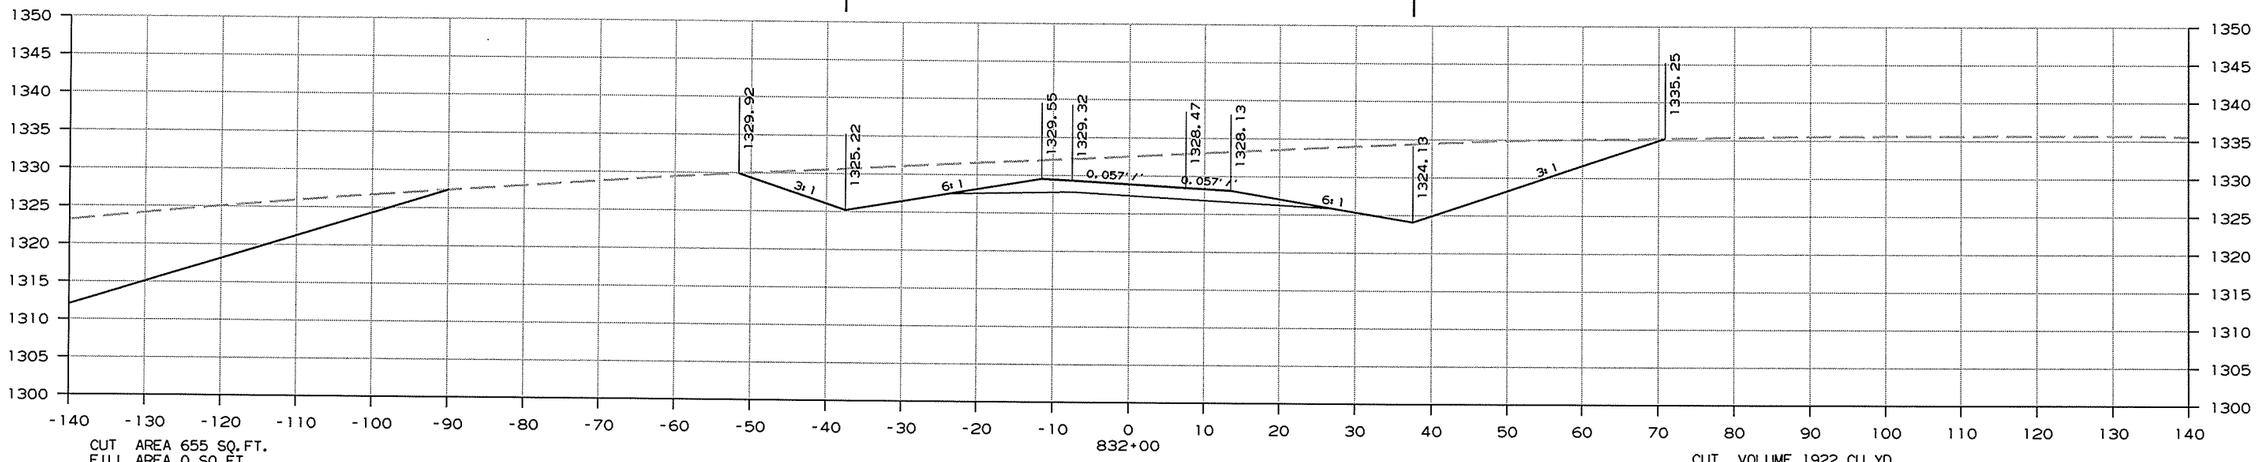

CUT AREA 655 SQ.FT.
FILL AREA 0 SQ.FT.
ROCK FILL AREA 0 SQ. FT.

CUT VOLUME 1922 CU.YD.
FILL VOLUME 0 CU.YD.
ROCK FILL VOLUME 0 CU. YD.

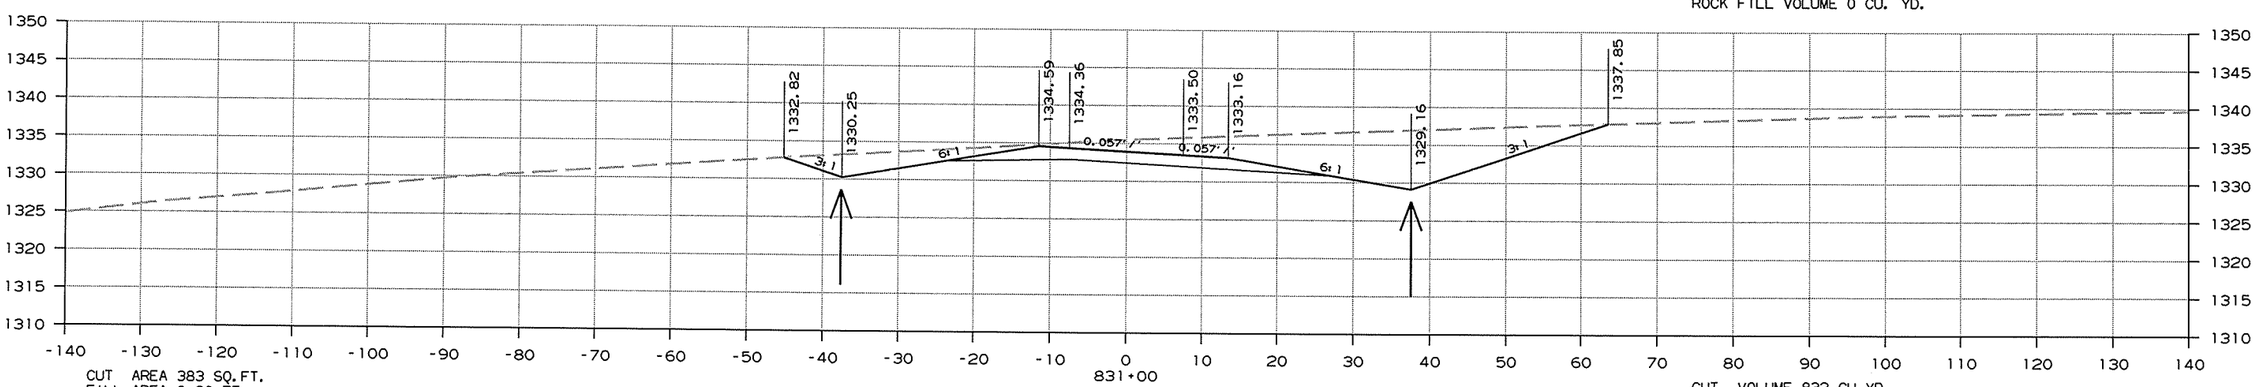

CUT AREA 383 SQ.FT.
FILL AREA 0 SQ.FT.
ROCK FILL AREA 0 SQ. FT.

CUT VOLUME 832 CU.YD.
FILL VOLUME 276 CU.YD.
ROCK FILL VOLUME 0 CU. YD.


HWY. 72 (SOUTH) RAMP 2
CROSS SECTION STA. 831+00 TO STA. 832+00

8/2/2013

RCA0904.DGN


DATE REVISED	DATE FILMED	DATE REVISED	DATE FILMED	FED.RD. DIST.NO.	STATE	FED.AID PROJ.NO.	SHEET NO.	TOTAL SHEETS
				6	ARK.			
				JOB NO.		CA0904	562	636

(2) CROSS SECTIONS

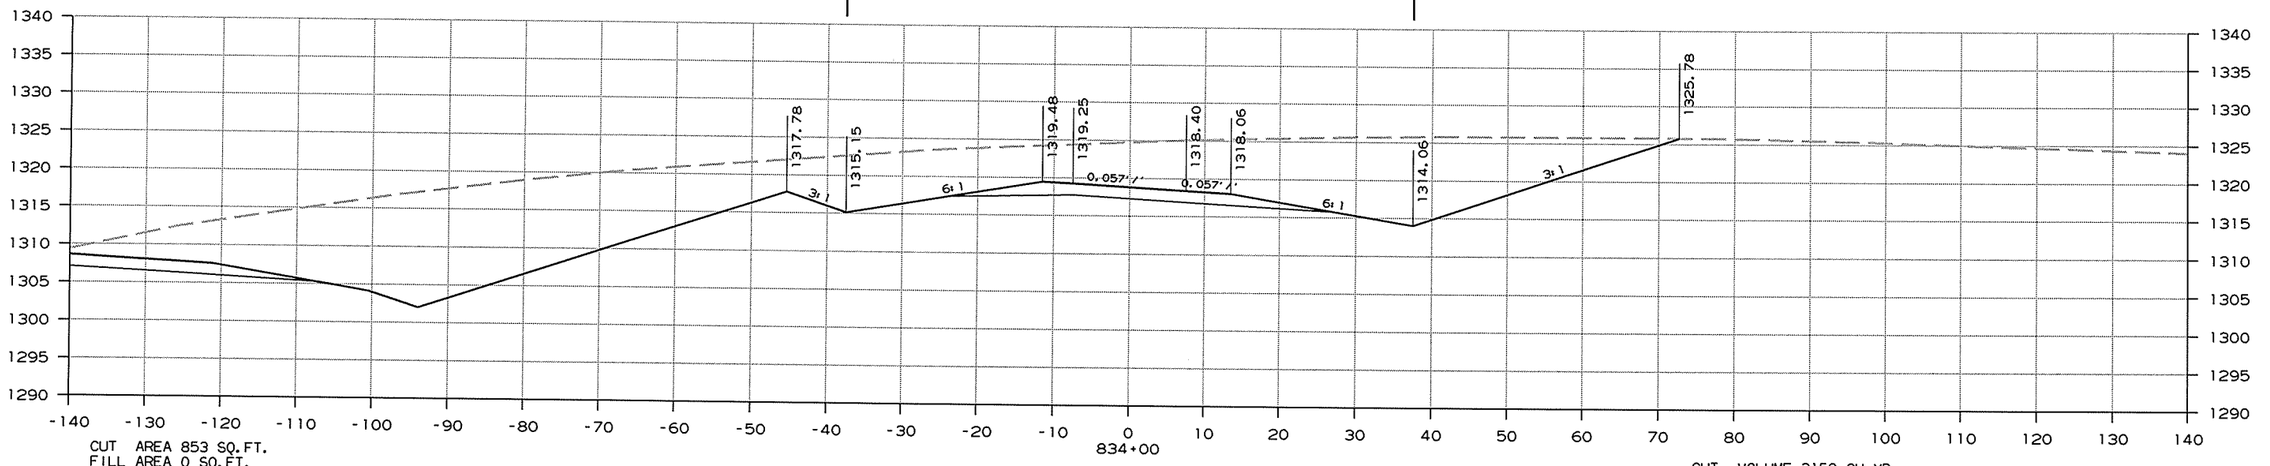

CUT AREA 853 SQ.FT.
FILL AREA 0 SQ.FT.
ROCK FILL AREA 0 SQ. FT.

CUT VOLUME 3159 CU.YD.
FILL VOLUME 0 CU.YD.
ROCK FILL VOLUME 0 CU. YD.

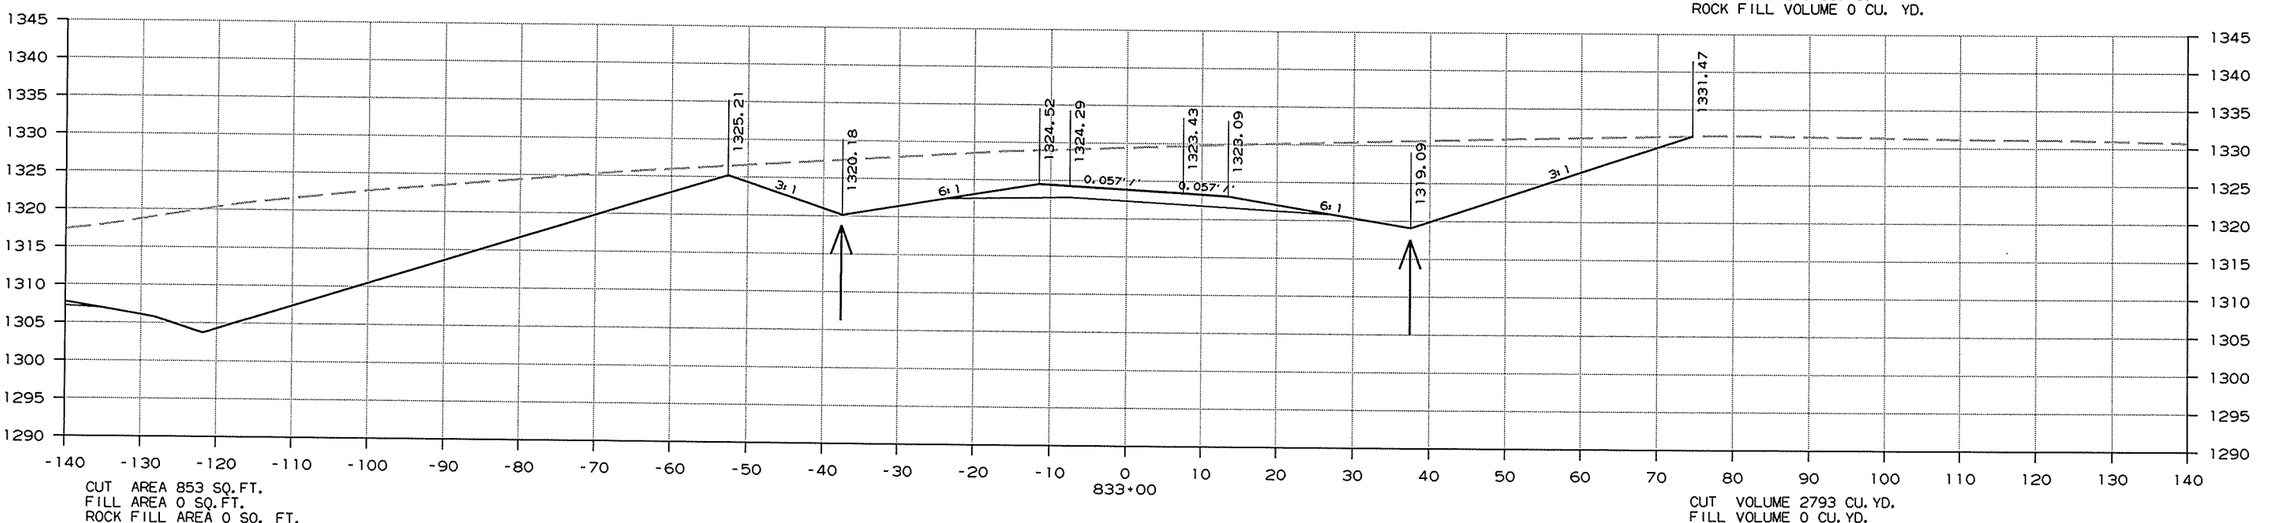

CUT AREA 853 SQ.FT.
FILL AREA 0 SQ.FT.
ROCK FILL AREA 0 SQ. FT.

CUT VOLUME 2793 CU.YD.
FILL VOLUME 0 CU.YD.
ROCK FILL VOLUME 0 CU. YD.

HWY. 72 (SOUTH) RAMP 2
CROSS SECTION STA. 833+00 TO STA. 834+00

8/2/2013

RCA0904.DGN


DATE REVISED	DATE FILMED	DATE REVISED	DATE FILMED	FED.RD. DIST.NO.	STATE	FED.AID PROJ.NO.	SHEET NO.	TOTAL SHEETS
				6	ARK.			
				JOB NO.		CA0904	563	636

(2) CROSS SECTIONS

STA. 836+40 END
1.57% LT. DITCH GRADE
ELEV. = 1301.67


STA. 836+87 END
-32.36% RT. DITCH GRADE
BEGIN 5.00% RT. DITCH GRADE
ELEV. = 1271.95

STA. 836+00 CONCTRUCT
24" X 86' R.C. PIPE CULV'T. (CL. III)
USE TYPE 3 BEDDING
Q 50 = 18cfs, D.A. = 3Ac.

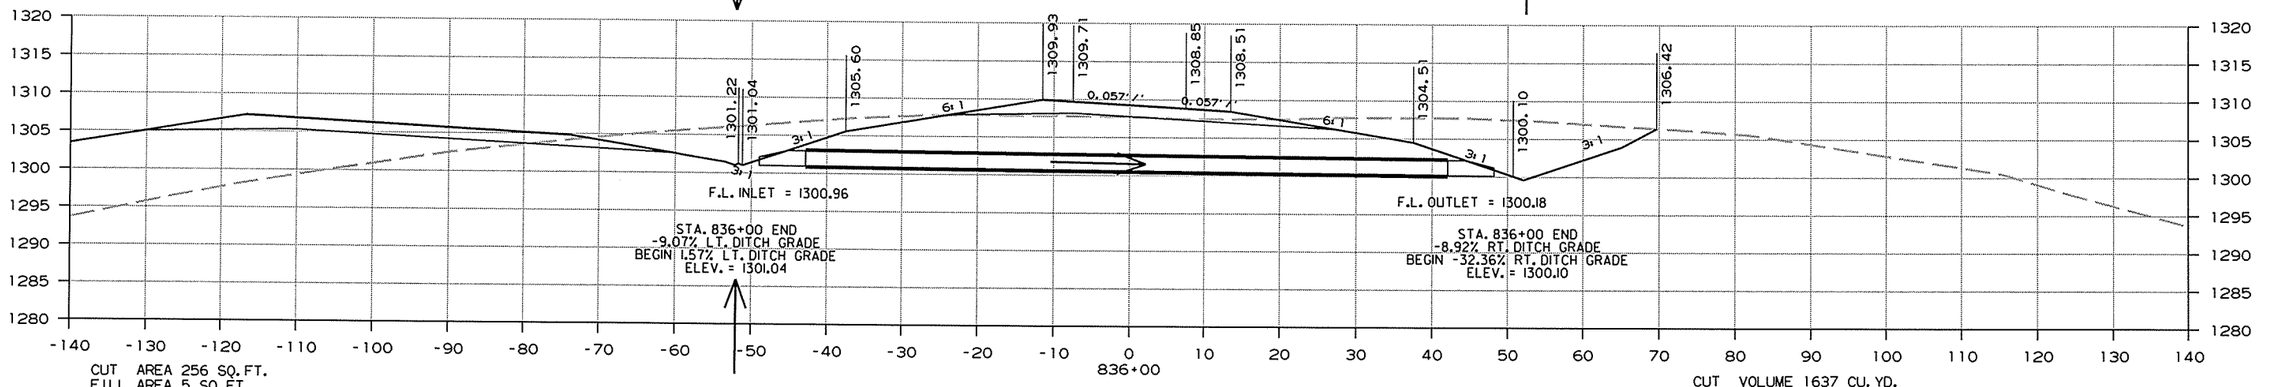

CUT AREA 256 SQ.FT.
FILL AREA 5 SQ.FT.
ROCK FILL AREA 0 SQ. FT.

CUT VOLUME 1637 CU. YD.
FILL VOLUME 9 CU. YD.
ROCK FILL VOLUME 0 CU. YD.

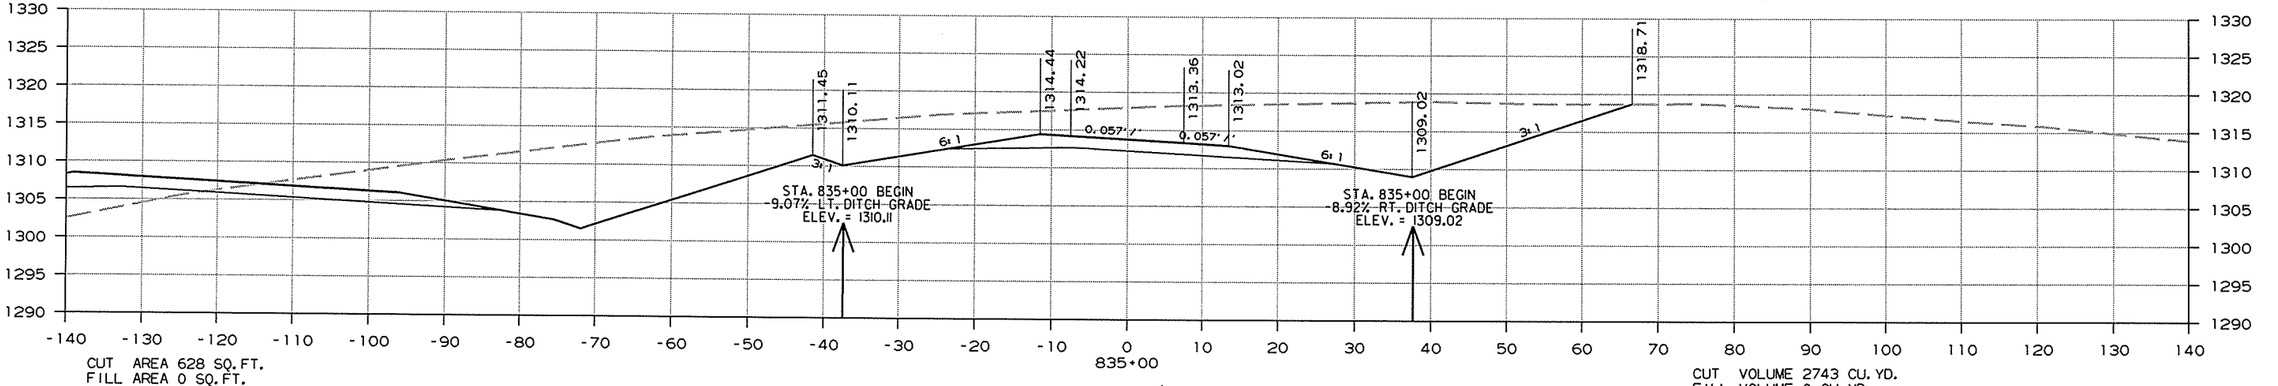

CUT AREA 628 SQ.FT.
FILL AREA 0 SQ.FT.
ROCK FILL AREA 0 SQ. FT.

CUT VOLUME 2743 CU. YD.
FILL VOLUME 0 CU. YD.
ROCK FILL VOLUME 0 CU. YD.


HWY. 72 (SOUTH) RAMP 2
CROSS SECTION STA. 835+00 TO STA. 836+00

8/2/2013

RCA0904.DGN


DATE REVISED	DATE FILMED	DATE REVISED	DATE FILMED	FED.RD. DIST.NO.	STATE	FED.AID PROJ.NO.	SHEET NO.	TOTAL SHEETS
				6	ARK.			
				JOB NO.		CA0904	564	636

(2) CROSS SECTIONS

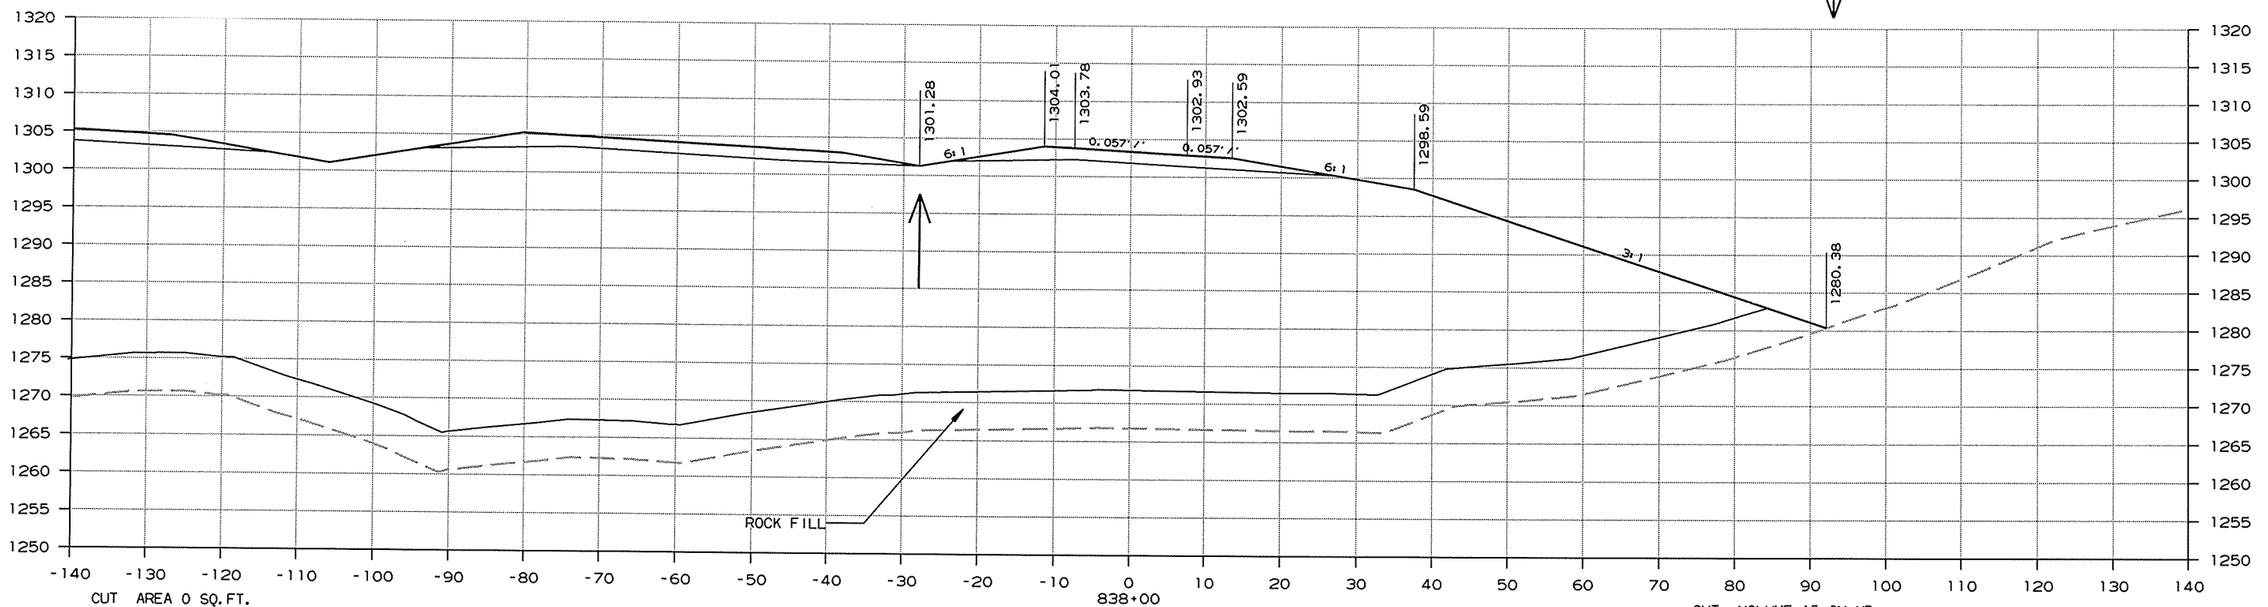

CUT AREA 0 SQ.FT.
FILL AREA 2555 SQ.FT.
ROCK FILL AREA 589 SQ. FT.

CUT VOLUME 15 CU. YD.
FILL VOLUME 7093 CU. YD.
ROCK FILL VOLUME 1091 CU. YD.

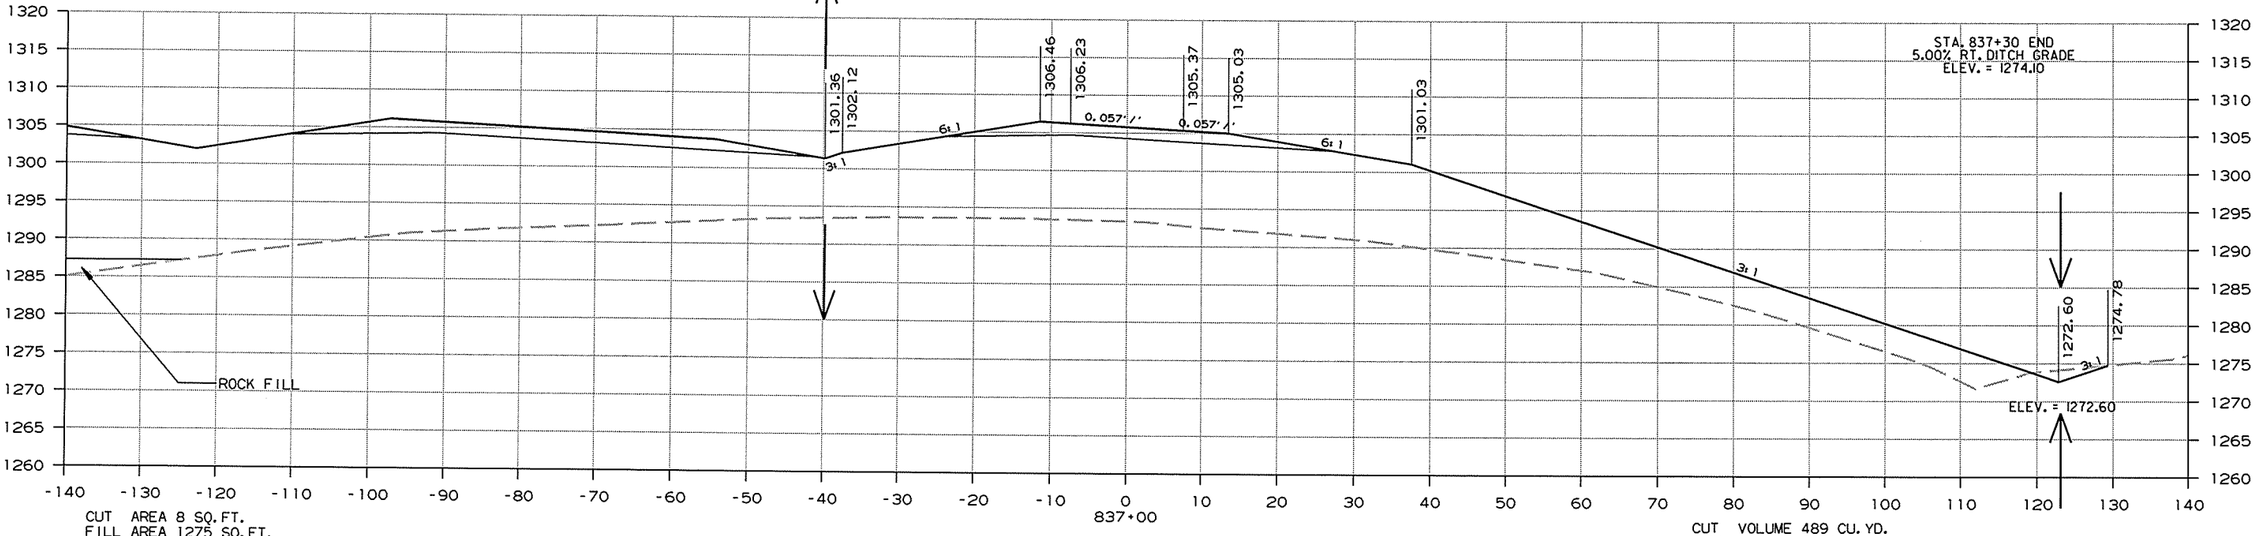

CUT AREA 8 SQ.FT.
FILL AREA 1275 SQ.FT.
ROCK FILL AREA 0 SQ. FT.

CUT VOLUME 489 CU. YD.
FILL VOLUME 2370 CU. YD.
ROCK FILL VOLUME 0 CU. YD.


HWY. 72 (SOUTH) RAMP 2
CROSS SECTION STA. 837+00 TO STA. 838+00

8/2/2013

RCA0904.DGN


DATE REVISED	DATE FILMED	DATE REVISED	DATE FILMED	FED.RD. DIST.NO.	STATE	FED.AID PROJ.NO.	SHEET NO.	TOTAL SHEETS
				6	ARK.			
				JOB NO.		CA0904	565	636

(2) CROSS SECTIONS

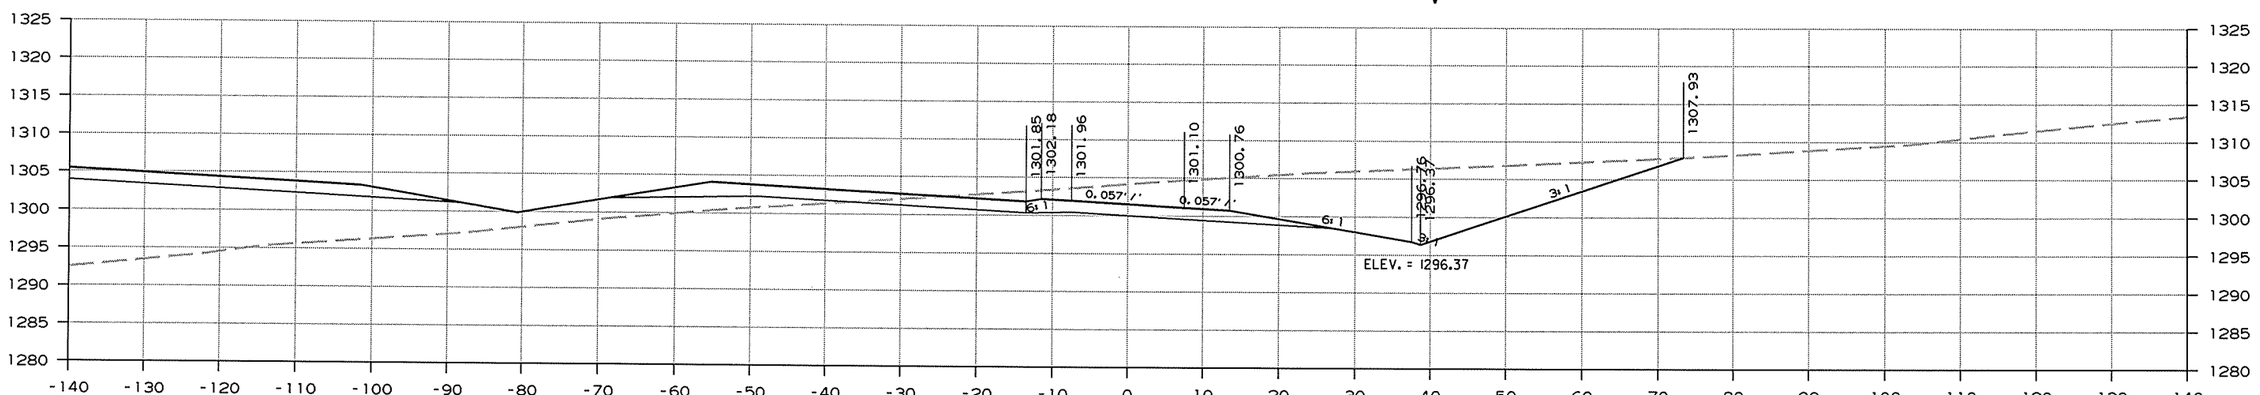

CUT AREA 475 SQ.FT.
FILL AREA 0 SQ.FT.
ROCK FILL AREA 0 SQ. FT.

CUT VOLUME 896 CU. YD.
FILL VOLUME 439 CU. YD.
ROCK FILL VOLUME 0 CU. YD.

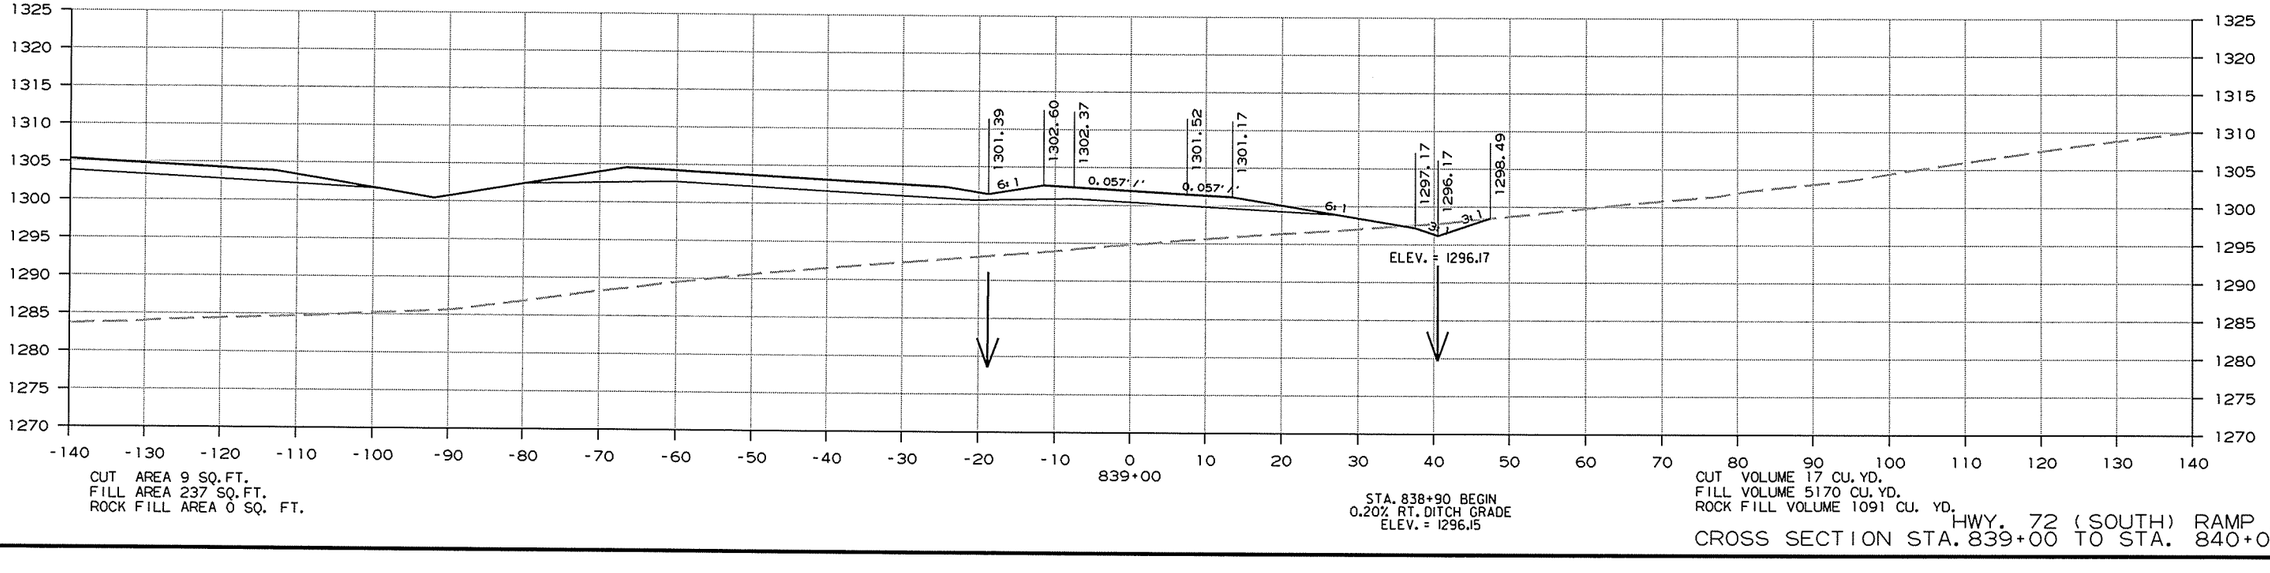

CUT AREA 9 SQ.FT.
FILL AREA 237 SQ.FT.
ROCK FILL AREA 0 SQ. FT.

STA. 838+90 BEGIN
0.20% RT. DITCH GRADE
ELEV. = 1296.15

CUT VOLUME 17 CU. YD.
FILL VOLUME 5170 CU. YD.
ROCK FILL VOLUME 1091 CU. YD.


HWY. 72 (SOUTH) RAMP 2
CROSS SECTION STA. 839+00 TO STA. 840+00

8/2/2013

RCA0904.DGN


DATE REVISED	DATE FILMED	DATE REVISED	DATE FILMED	FED.RD. DIST.NO.	STATE	FED.AID PROJ.NO.	SHEET NO.	TOTAL SHEETS
				6	ARK.			
				JOB NO.		CA0904	566	636

(2) CROSS SECTIONS

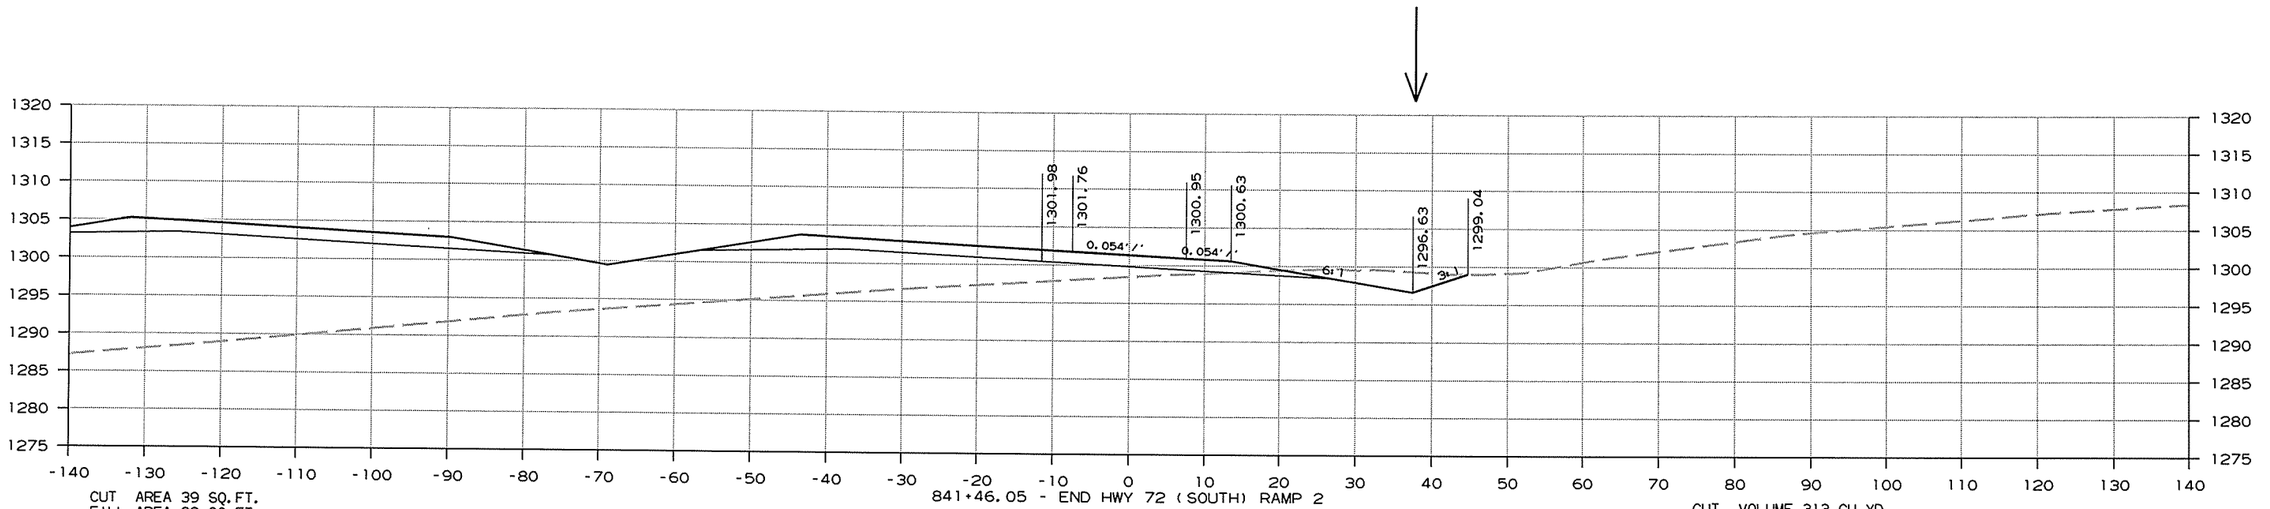

CUT AREA 39 SQ.FT.
FILL AREA 33 SQ.FT.
ROCK FILL AREA 0 SQ. FT.

CUT VOLUME 313 CU.YD.
FILL VOLUME 28 CU.YD.
ROCK FILL VOLUME 0 CU. YD.

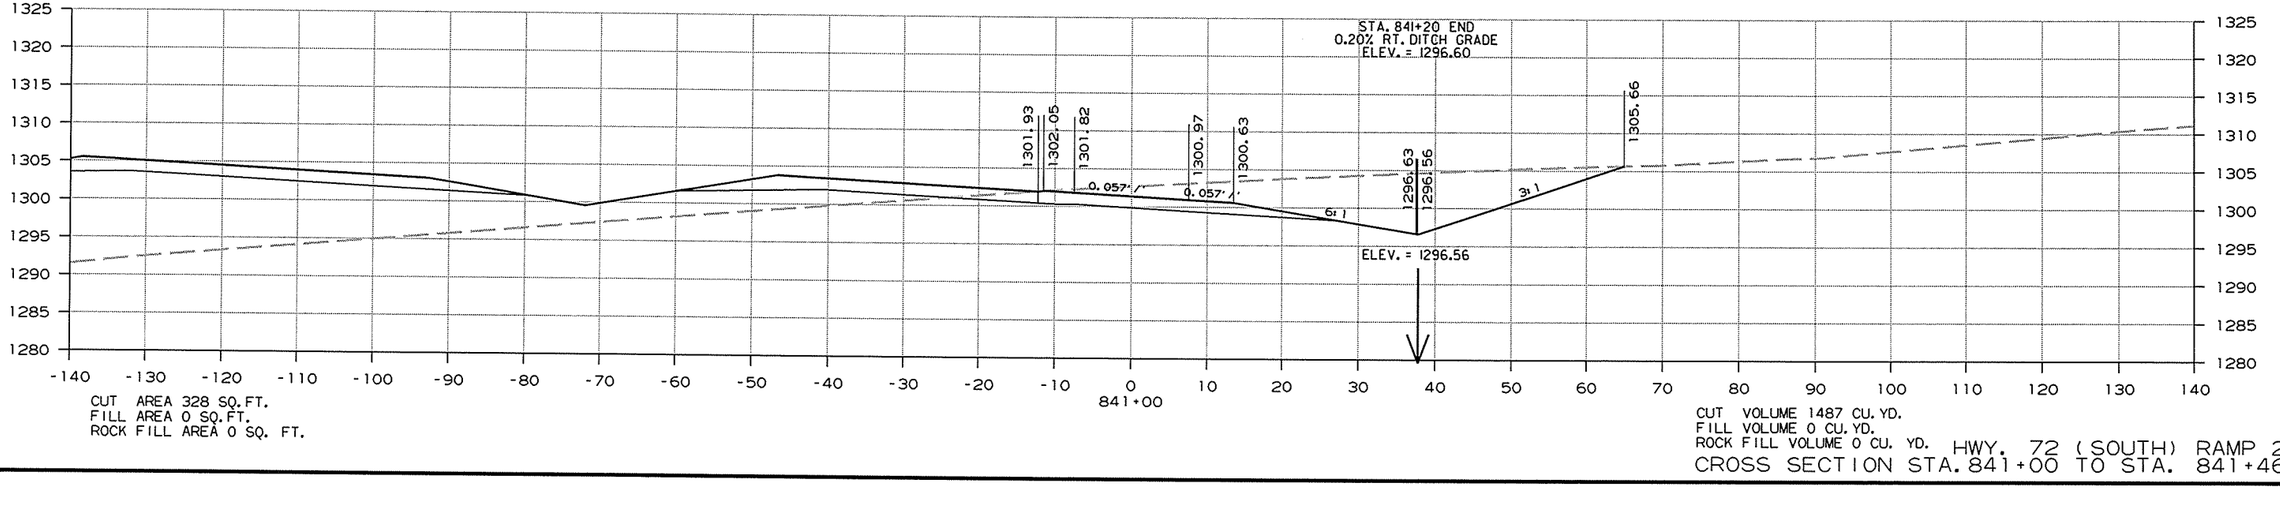

CUT AREA 328 SQ.FT.
FILL AREA 0 SQ.FT.
ROCK FILL AREA 0 SQ. FT.

CUT VOLUME 1487 CU.YD.
FILL VOLUME 0 CU.YD.
ROCK FILL VOLUME 0 CU. YD.


HWY. 72 (SOUTH) RAMP 2
CROSS SECTION STA. 841+00 TO STA. 841+46

8/2/2013

RCA0904.DGN


DATE REVISED	DATE FILMED	DATE REVISED	DATE FILMED	FED.RO. DIST.NO.	STATE	FED.AID PROJ.NO.	SHEET NO.	TOTAL SHEETS
				6	ARK.			
				JOB NO.		CA0904	567	636

(2) CROSS SECTIONS

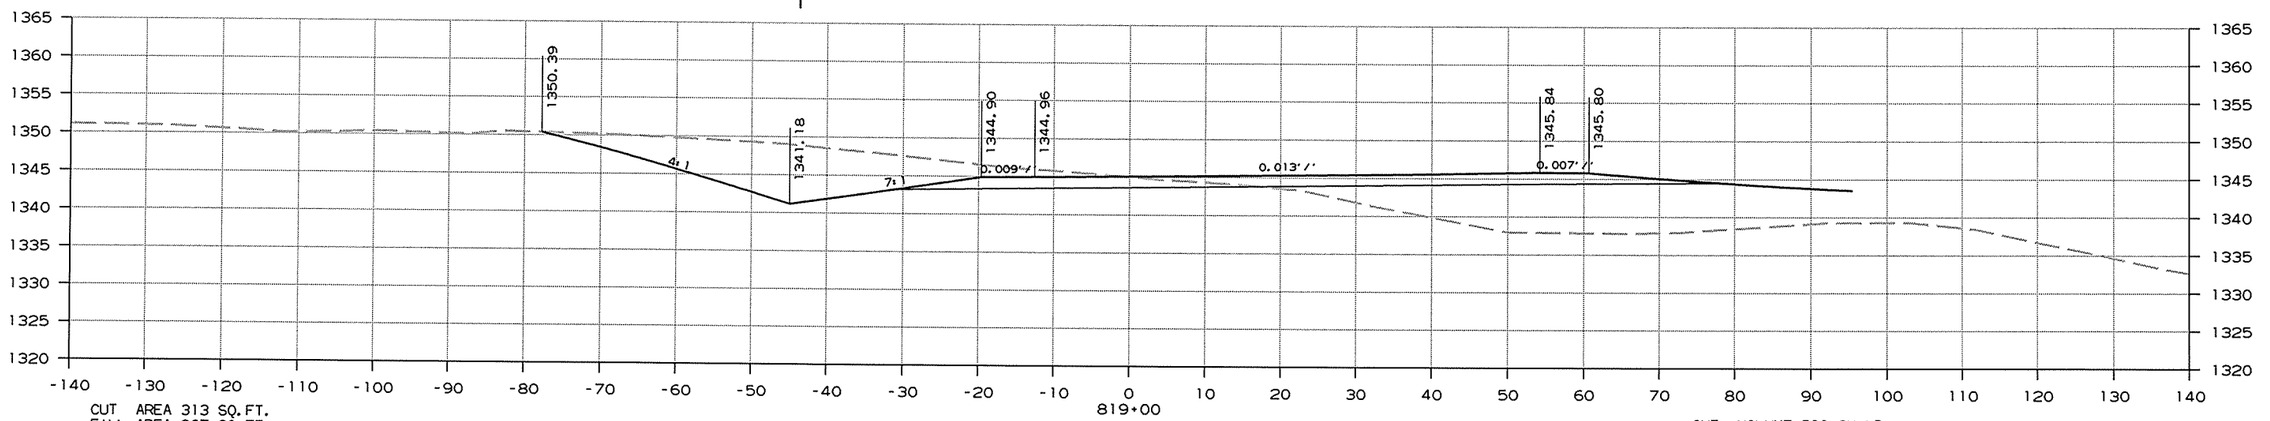

CUT AREA 313 SQ.FT.
FILL AREA 367 SQ.FT.
ROCK FILL AREA 0 SQ. FT.

CUT VOLUME 580 CU.YD.
FILL VOLUME 281 CU.YD.
ROCK FILL VOLUME 0 CU. YD.

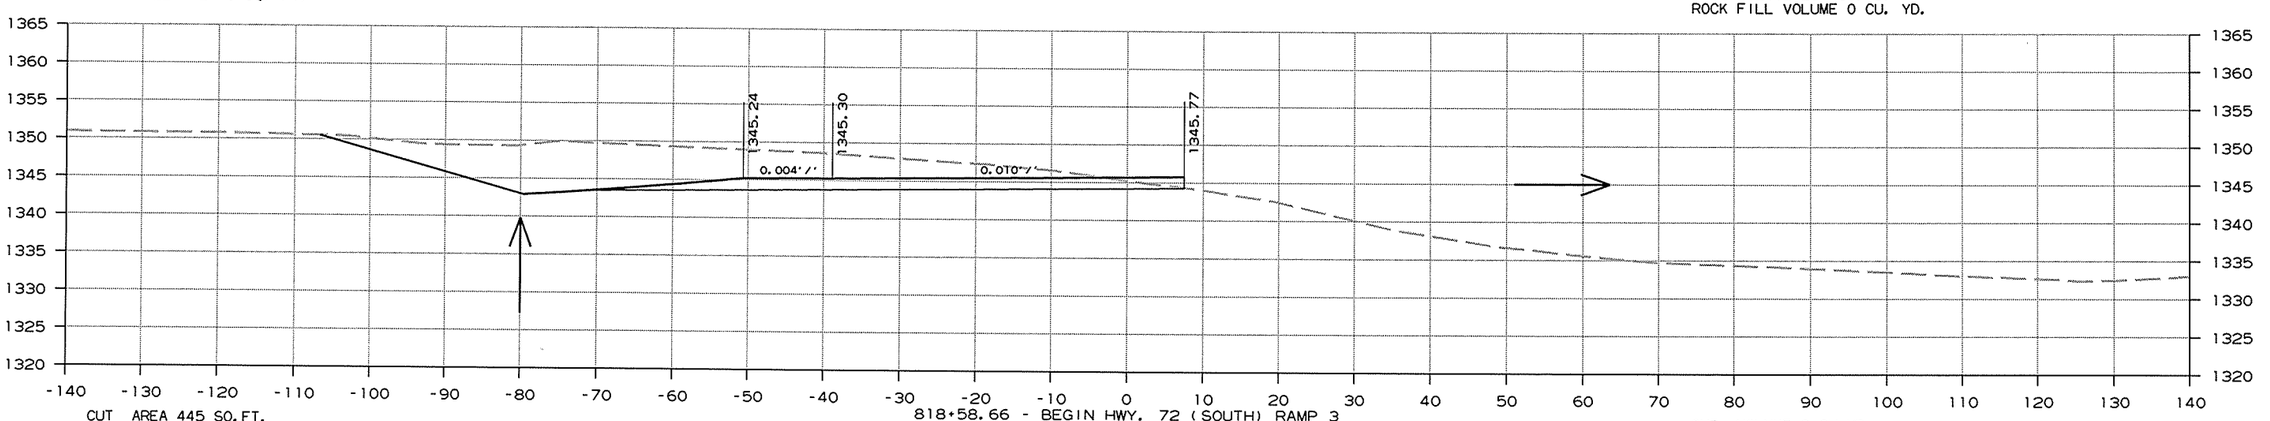

CUT AREA 445 SQ.FT.
FILL AREA 0 SQ.FT.
ROCK FILL AREA 0 SQ. FT.

CUT VOLUME 0 CU.YD.
FILL VOLUME 0 CU.YD.
ROCK FILL VOLUME 0 CU. YD.


HWY. 72 (SOUTH) RAMP 3
CROSS SECTION STA. 818+59 TO STA. 819+00


8/2/2013

RCA0904.DGN

DATE REVISED	DATE FILMED	DATE REVISED	DATE FILMED	FED.RD. DIST.NO.	STATE	FED.AID PROJ.NO.	SHEET NO.	TOTAL SHEETS
				6	ARK.			
				JOB NO.		CA0904	568	636

(2) CROSS SECTIONS

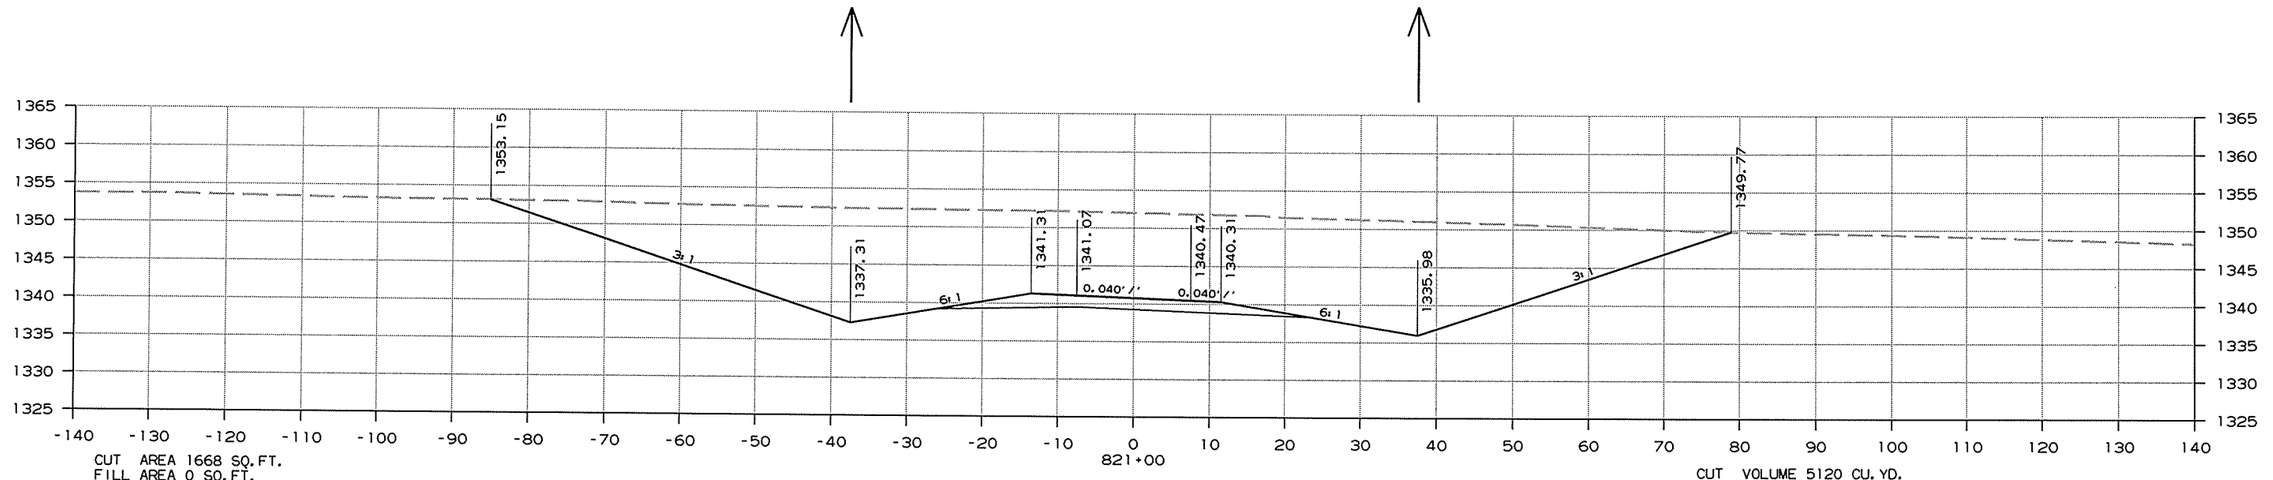

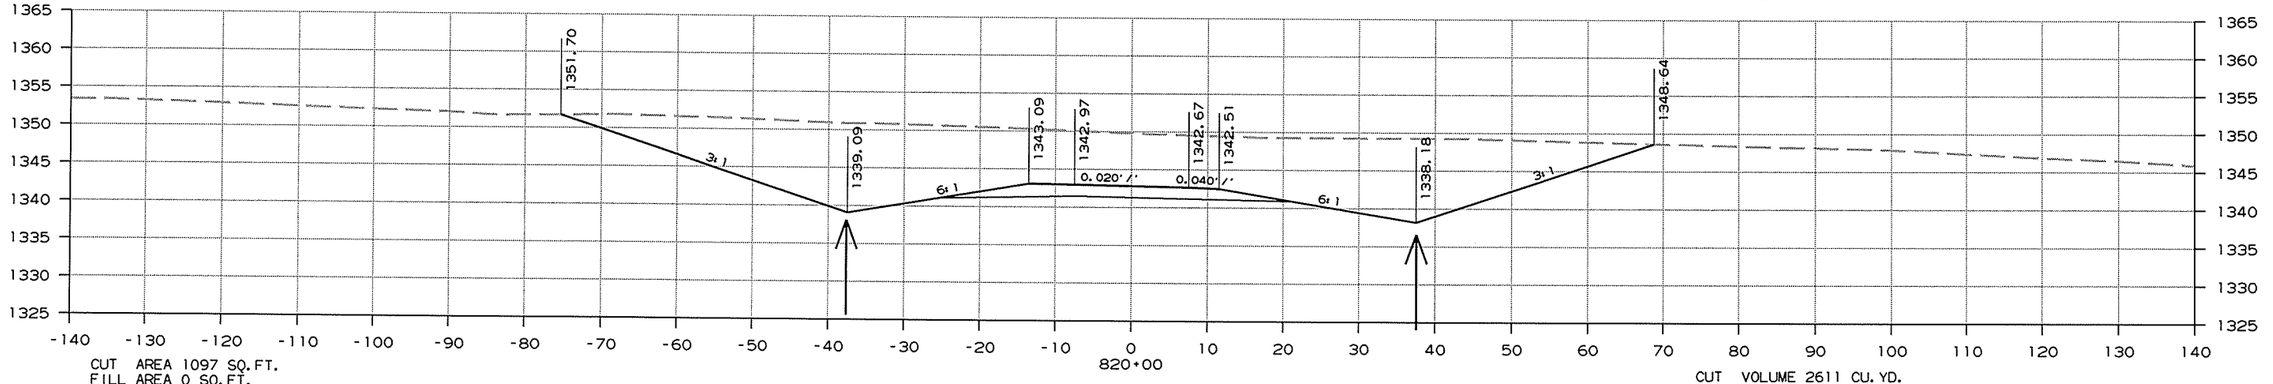


HWY. 72 (SOUTH) RAMP 3
CROSS SECTION STA. 820+00 TO STA. 821+00

8/2/2013

RCA0904.DGN


DATE REVISED	DATE FILMED	DATE REVISED	DATE FILMED	FED.RD. DIST.NO.	STATE	FED.AID PROJ.NO.	SHEET NO.	TOTAL SHEETS
				6	ARK.			
				JOB NO.		CA0904	569	636

(2) CROSS SECTIONS

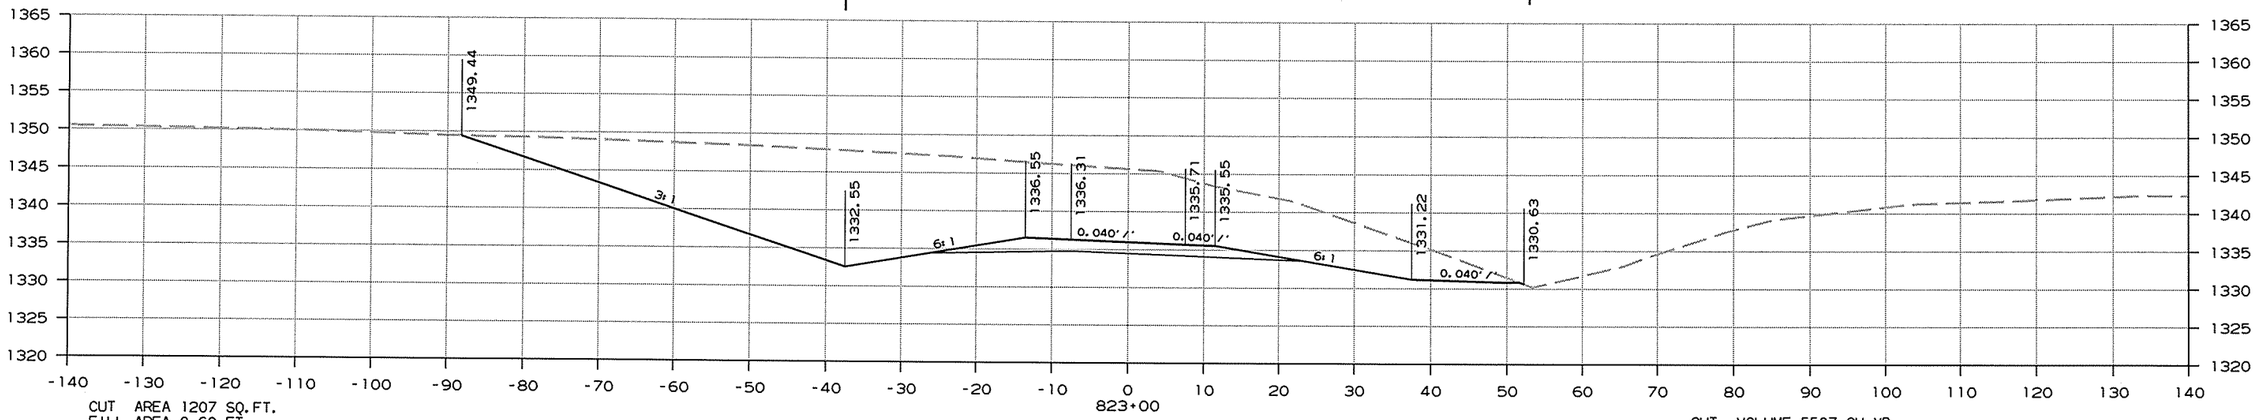

CUT AREA 1207 SQ.FT.
FILL AREA 0 SQ.FT.
ROCK FILL AREA 0 SQ. FT.

CUT VOLUME 5507 CU. YD.
FILL VOLUME 0 CU. YD.
ROCK FILL VOLUME 0 CU. YD.

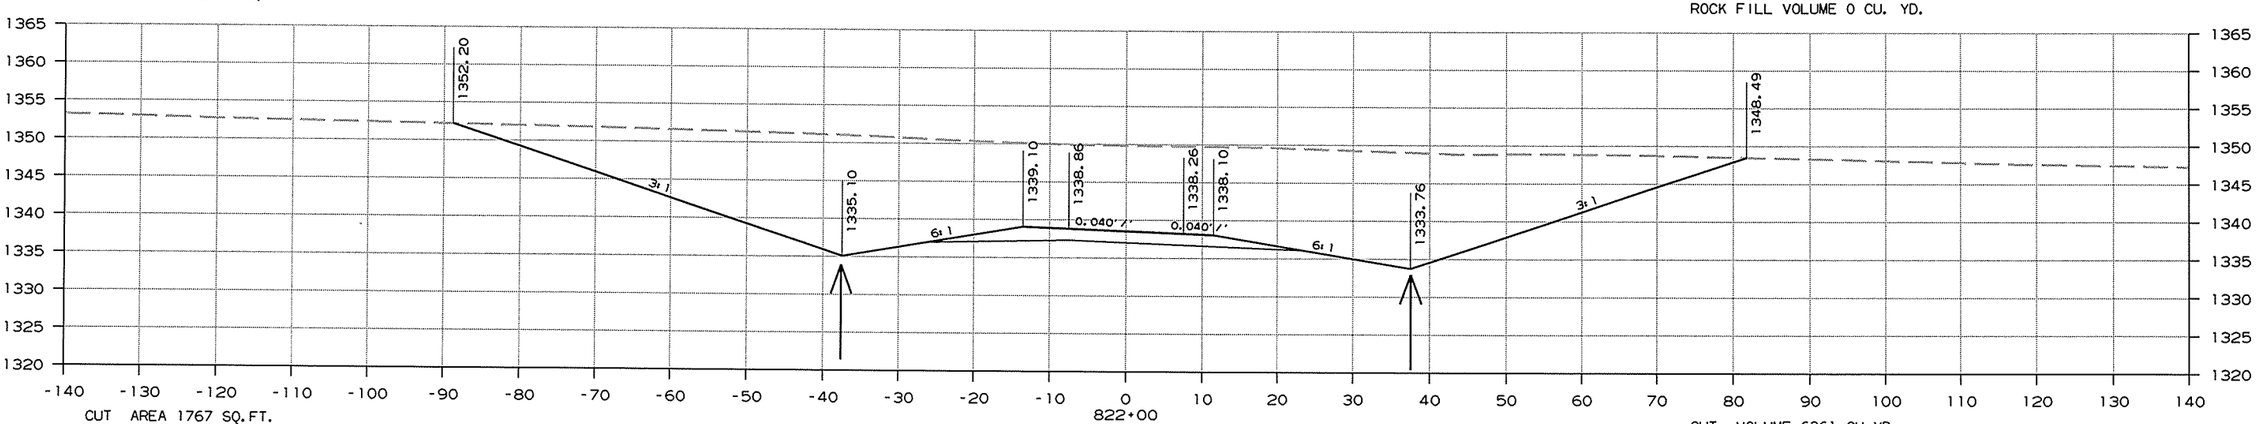

CUT AREA 1767 SQ.FT.
FILL AREA 0 SQ.FT.
ROCK FILL AREA 0 SQ. FT.

CUT VOLUME 6361 CU. YD.
FILL VOLUME 0 CU. YD.
ROCK FILL VOLUME 0 CU. YD.


HWY. 72 (SOUTH) RAMP 3
CROSS SECTION STA. 822+00 TO STA. 823+00

8/2/2013

RCA0904.DGN


DATE REVISED	DATE FILMED	DATE REVISED	DATE FILMED	FED.RD. DIST.NO.	STATE	FED.AID PROJ.NO.	SHEET NO.	TOTAL SHEETS
				6	ARK.			
				JOB NO.		CA0904	570	636

(2) CROSS SECTIONS

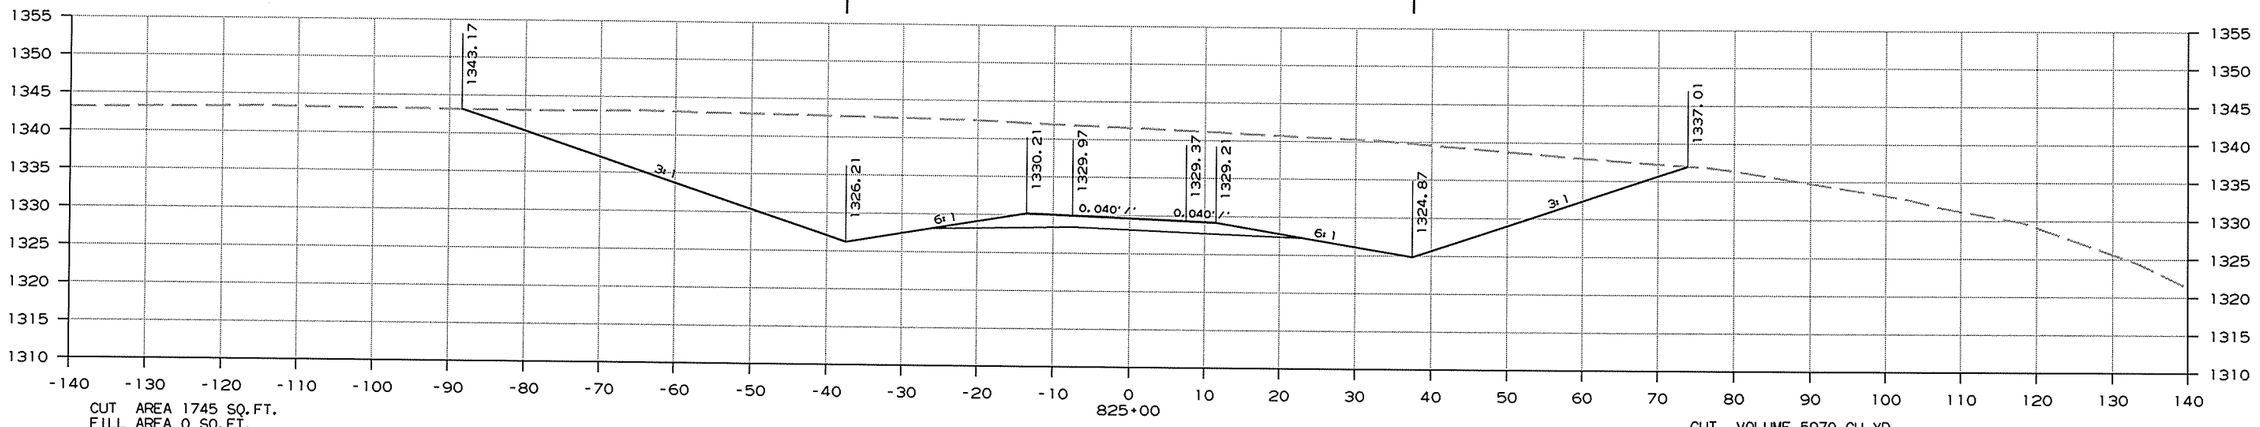

CUT AREA 1745 SQ.FT.
FILL AREA 0 SQ.FT.
ROCK FILL AREA 0 SQ. FT.

CUT VOLUME 5970 CU.YD.
FILL VOLUME 0 CU.YD.
ROCK FILL VOLUME 0 CU. YD.

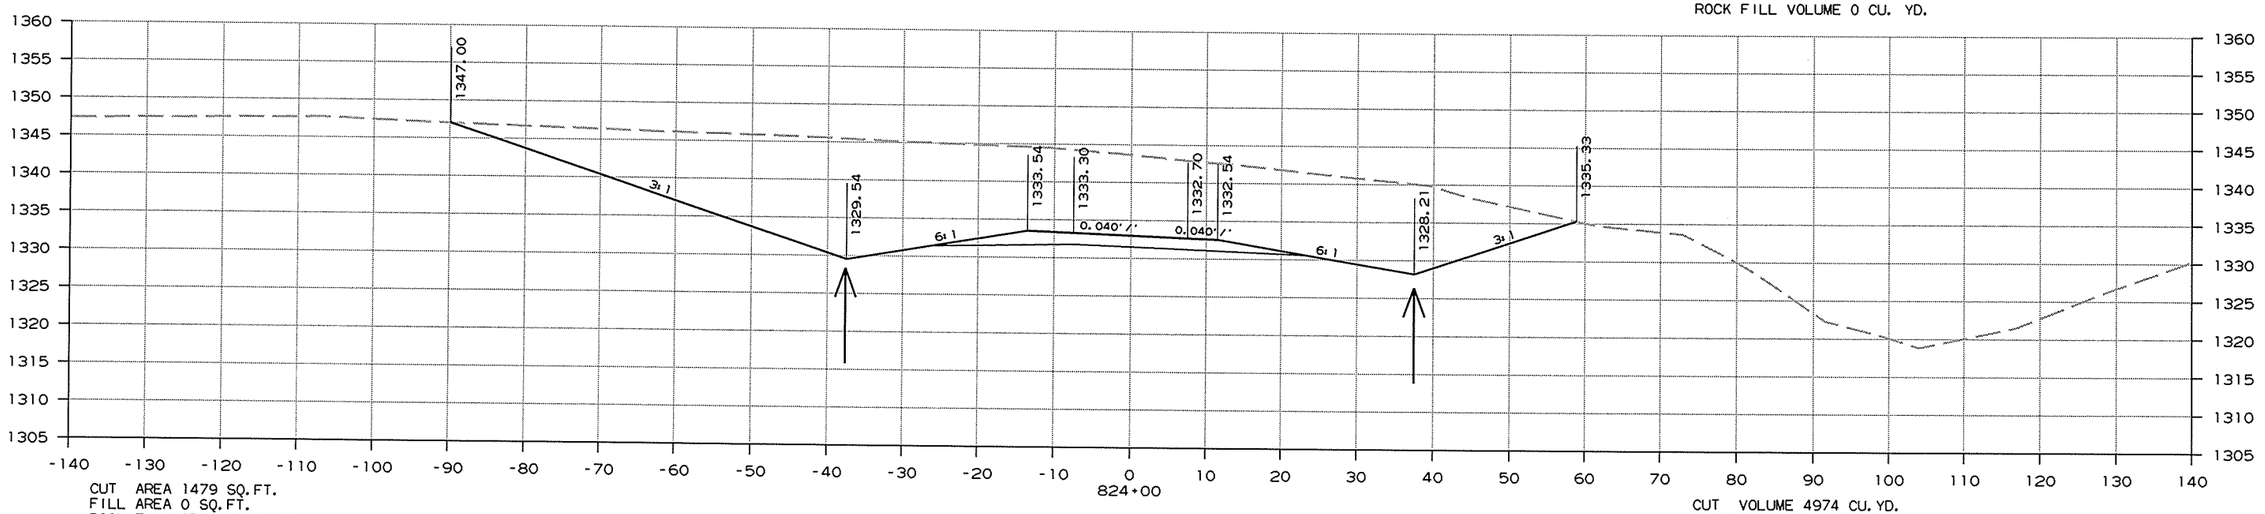

CUT AREA 1479 SQ.FT.
FILL AREA 0 SQ.FT.
ROCK FILL AREA 0 SQ. FT.

CUT VOLUME 4974 CU.YD.
FILL VOLUME 0 CU.YD.
ROCK FILL VOLUME 0 CU. YD.


HWY. 72 (SOUTH) RAMP 3
CROSS SECTION STA. 824+00 TO STA. 825+00

8/2/2013

RCA0904.DGN


DATE REVISED	DATE FILMED	DATE REVISED	DATE FILMED	FED.RD. DIST.NO.	STATE	FED.AID PROJ.NO.	SHEET NO.	TOTAL SHEETS
				6	ARK.			
				JOB NO.		CA0904	571	636

(2) CROSS SECTIONS

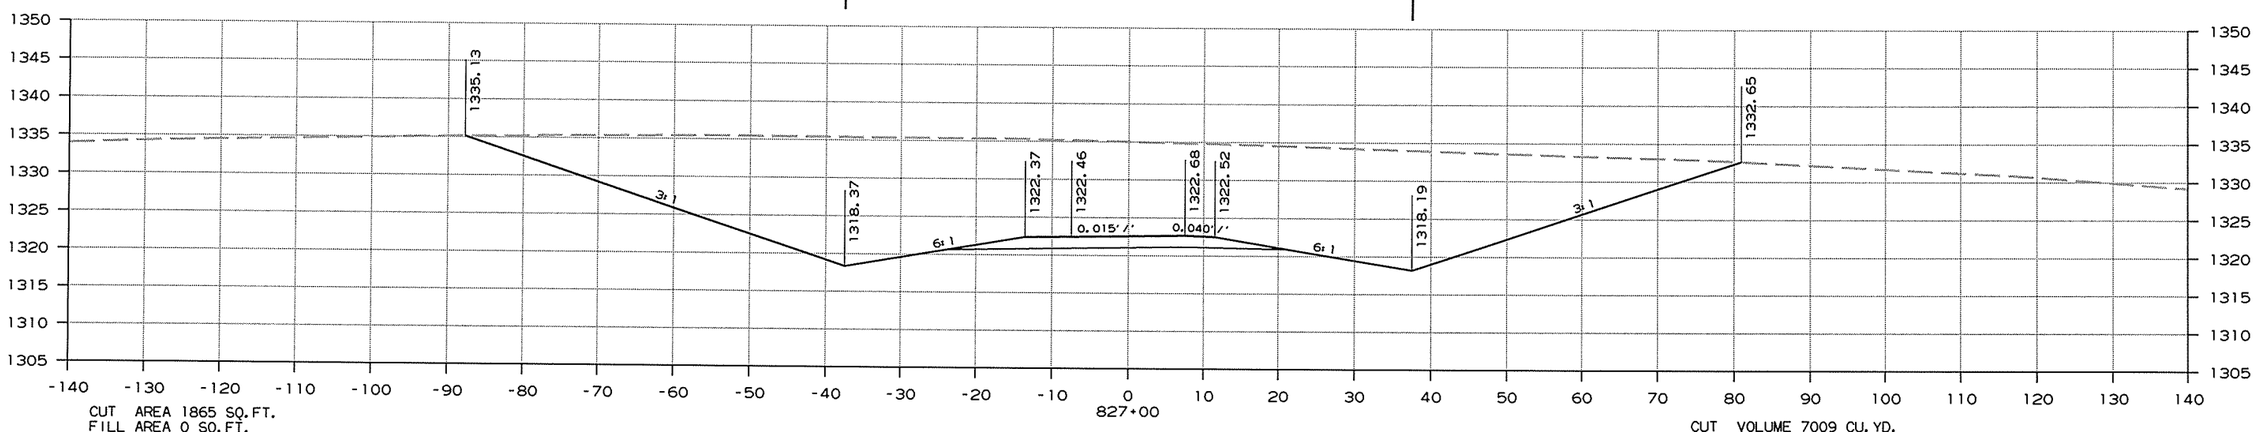

CUT AREA 1865 SQ.FT.
FILL AREA 0 SQ.FT.
ROCK FILL AREA 0 SQ. FT.

CUT VOLUME 7009 CU.YD.
FILL VOLUME 0 CU.YD.
ROCK FILL VOLUME 0 CU. YD.

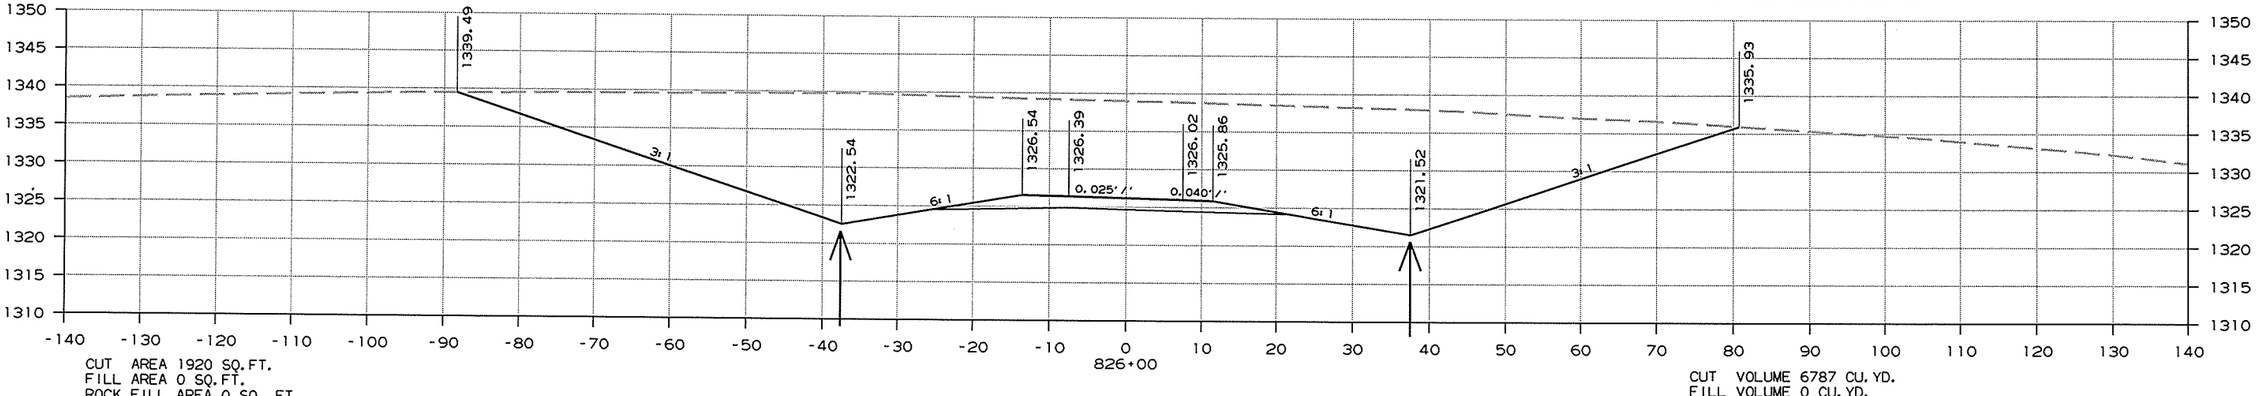

CUT AREA 1920 SQ.FT.
FILL AREA 0 SQ.FT.
ROCK FILL AREA 0 SQ. FT.

CUT VOLUME 6787 CU.YD.
FILL VOLUME 0 CU.YD.
ROCK FILL VOLUME 0 CU. YD.


HWY. 72 (SOUTH) RAMP 3
CROSS SECTION STA. 826+00 TO STA. 827+00

8/2/2013

RCA0904.DGN

DATE REVISED	DATE FILMED	DATE REVISED	DATE FILMED	FED.RD. DST.NO.	STATE	FED.AID PROJ.NO.	SHEET NO.	TOTAL SHEETS
				6	ARK.			
				JOB NO.		CA0904	572	636

(2) CROSS SECTIONS

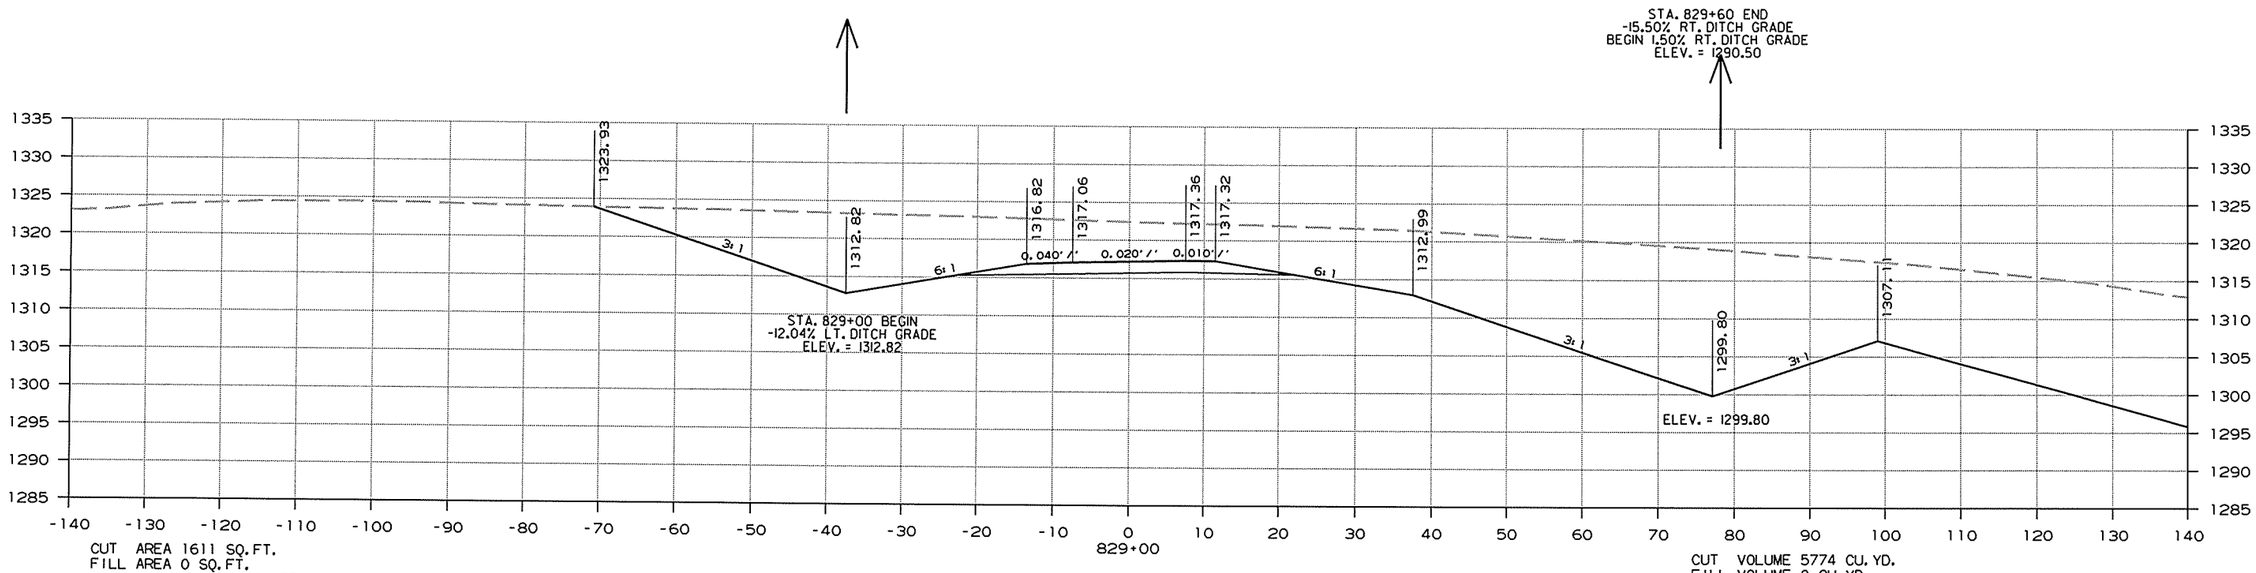


HWY. 72 (SOUTH) RAMP 3
CROSS SECTION STA. 828+00 TO STA. 829+00


8/2/2013

RCA0904.DGN

DATE REVISED	DATE FILMED	DATE REVISED	DATE FILMED	FED.RD. DIST.NO.	STATE	FED.AID PROJ.NO.	SHEET NO.	TOTAL SHEETS
				6	ARK.			
				JOB NO.		CA0904	573	636

(2) CROSS SECTIONS

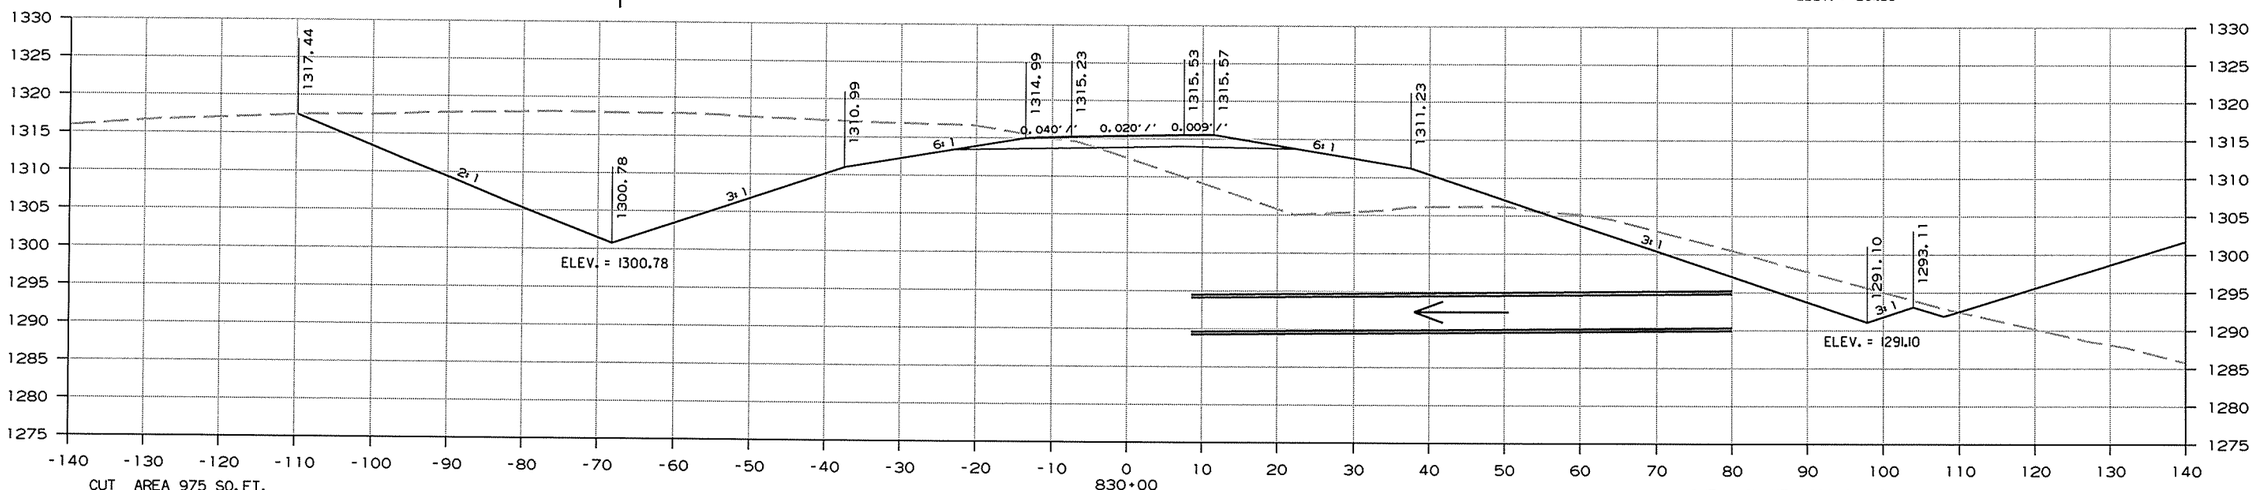

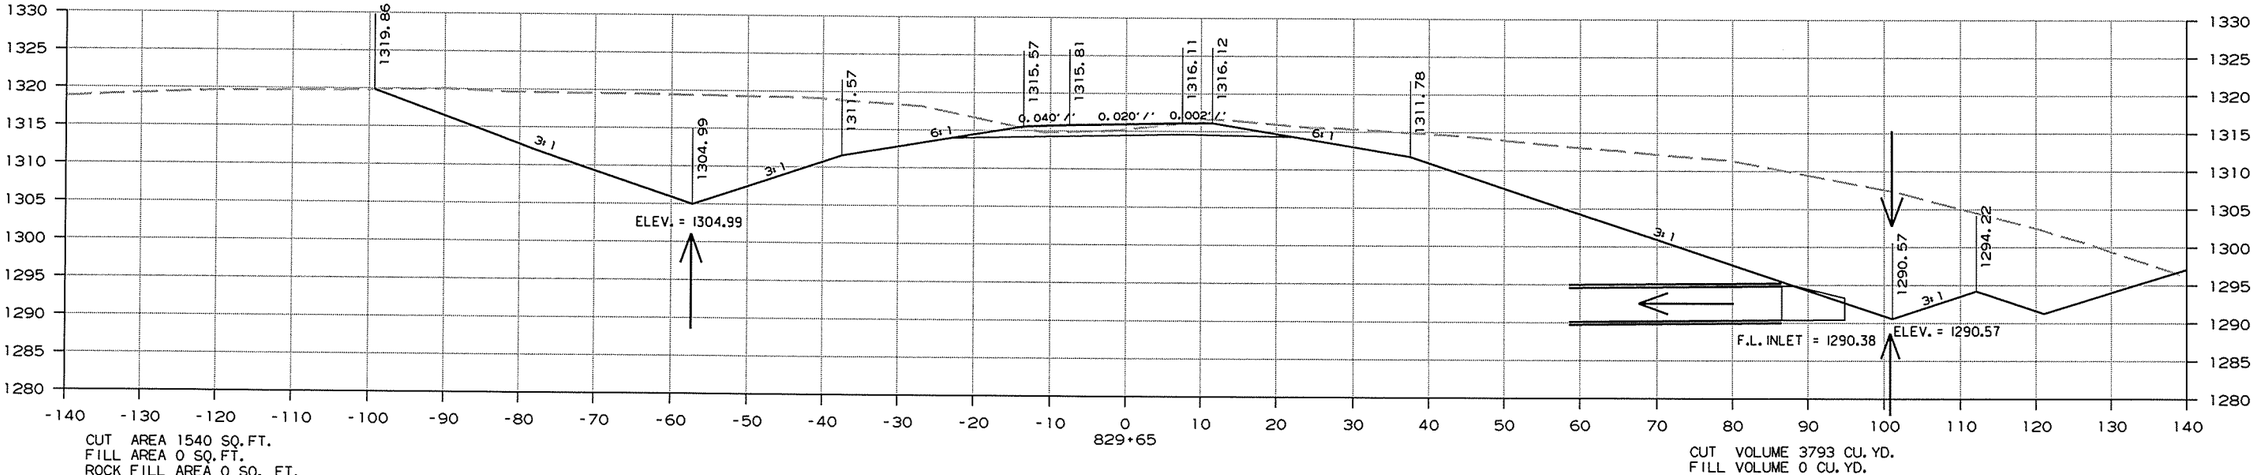


HWY. 72 (SOUTH) RAMP 3
CROSS SECTION STA. 829+65 TO STA. 830+00


8/2/2013

RCA0904.DGN

DATE REVISED	DATE FILMED	DATE REVISED	DATE FILMED	FED.RD. DIST.NO.	STATE	FED.AID PROJ.NO.	SHEET NO.	TOTAL SHEETS
				6	ARK.			
				JOB NO.		CA0904	574	636

(2) CROSS SECTIONS

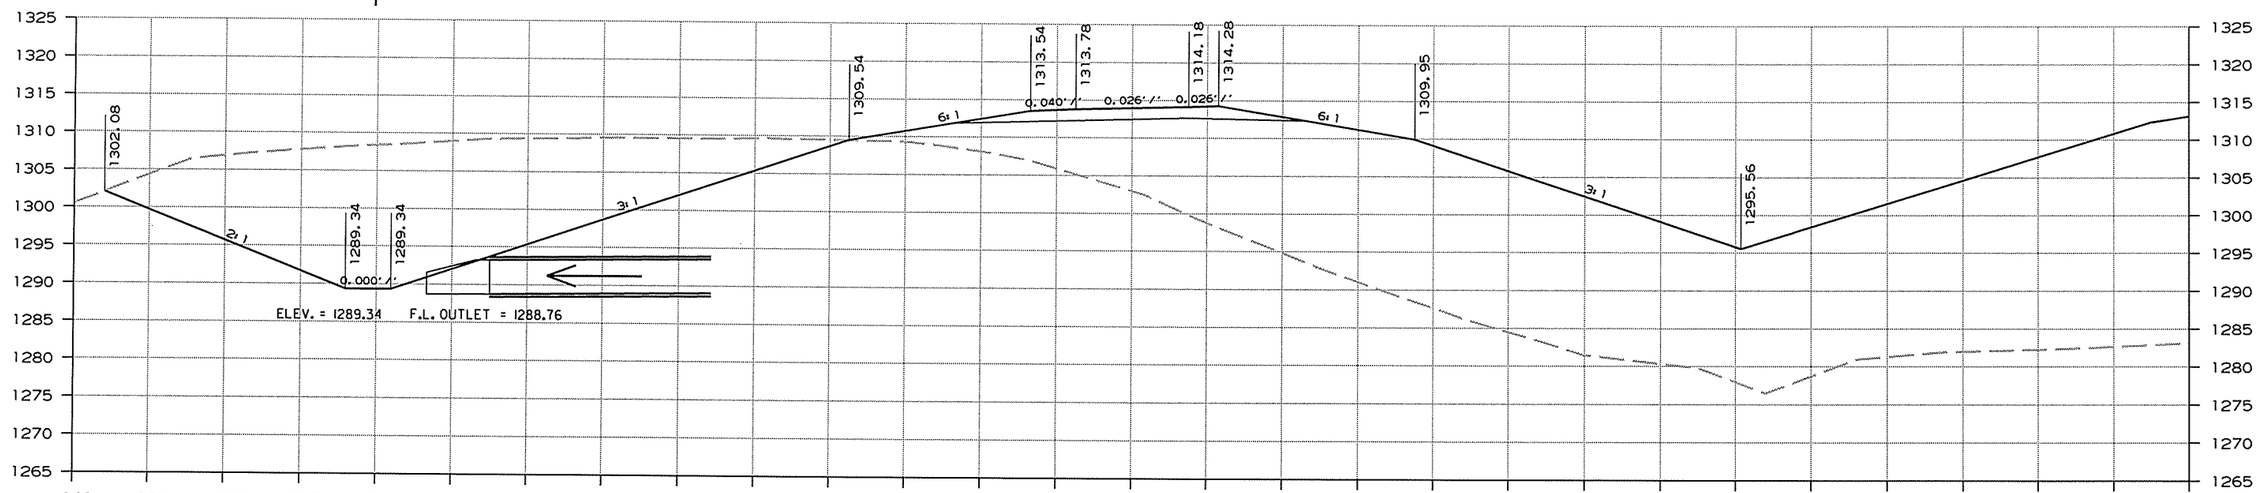

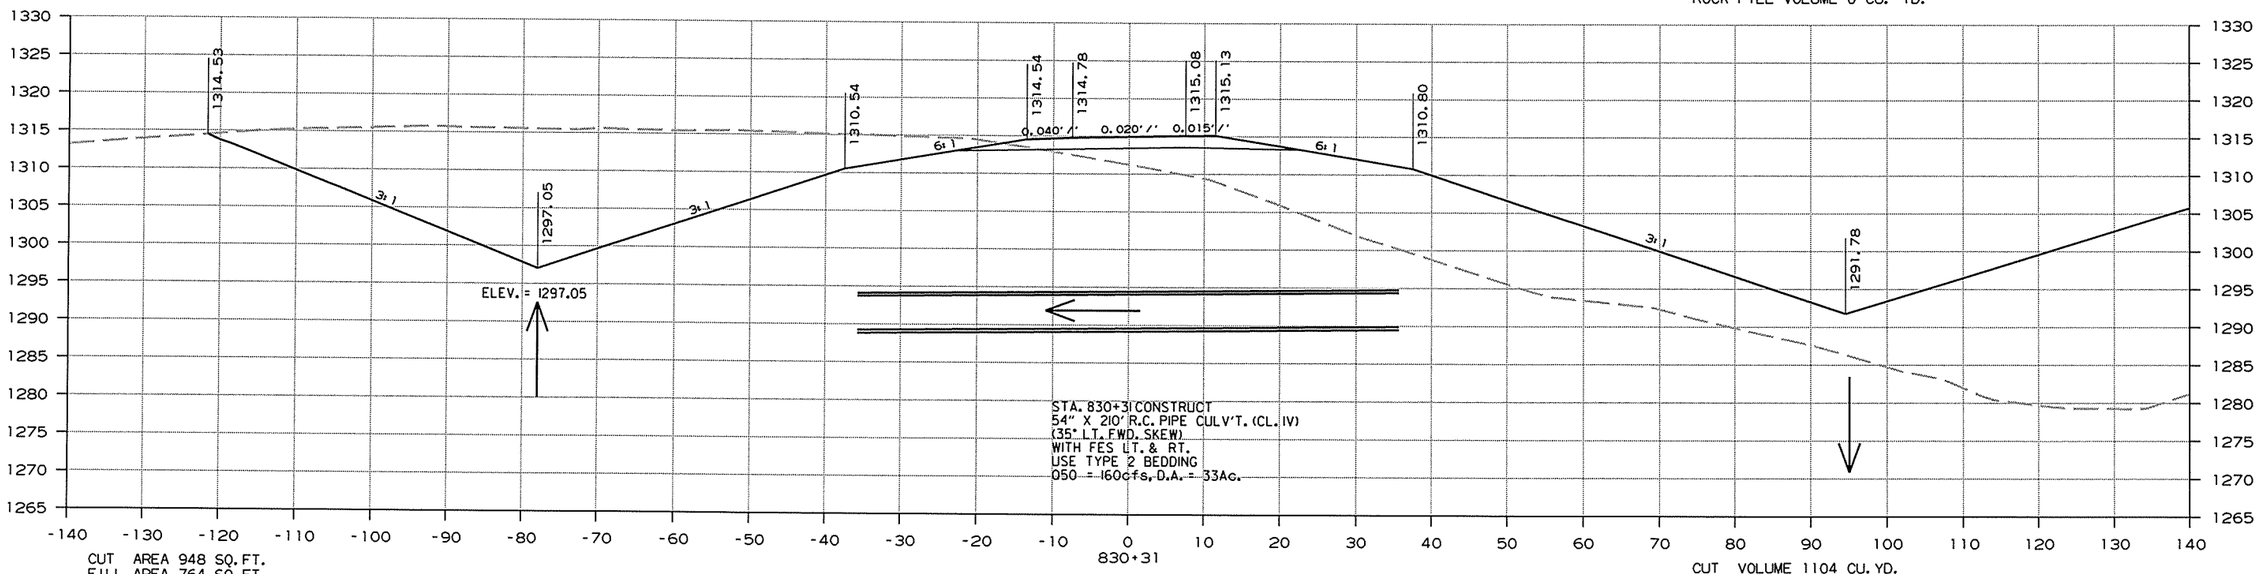


HWY. 72 (SOUTH) RAMP 3
CROSS SECTION STA. 830+31 TO STA. 830+95

8/2/2013

RCA0904.DGN


DATE REVISED	DATE FILMED	DATE REVISED	DATE FILMED	FED.RD. DIST.NO.	STATE	FED.AID PROJ.NO.	SHEET NO.	TOTAL SHEETS
				6	ARK.			
				JOB NO.		CA0904	575	636

(2) CROSS SECTIONS

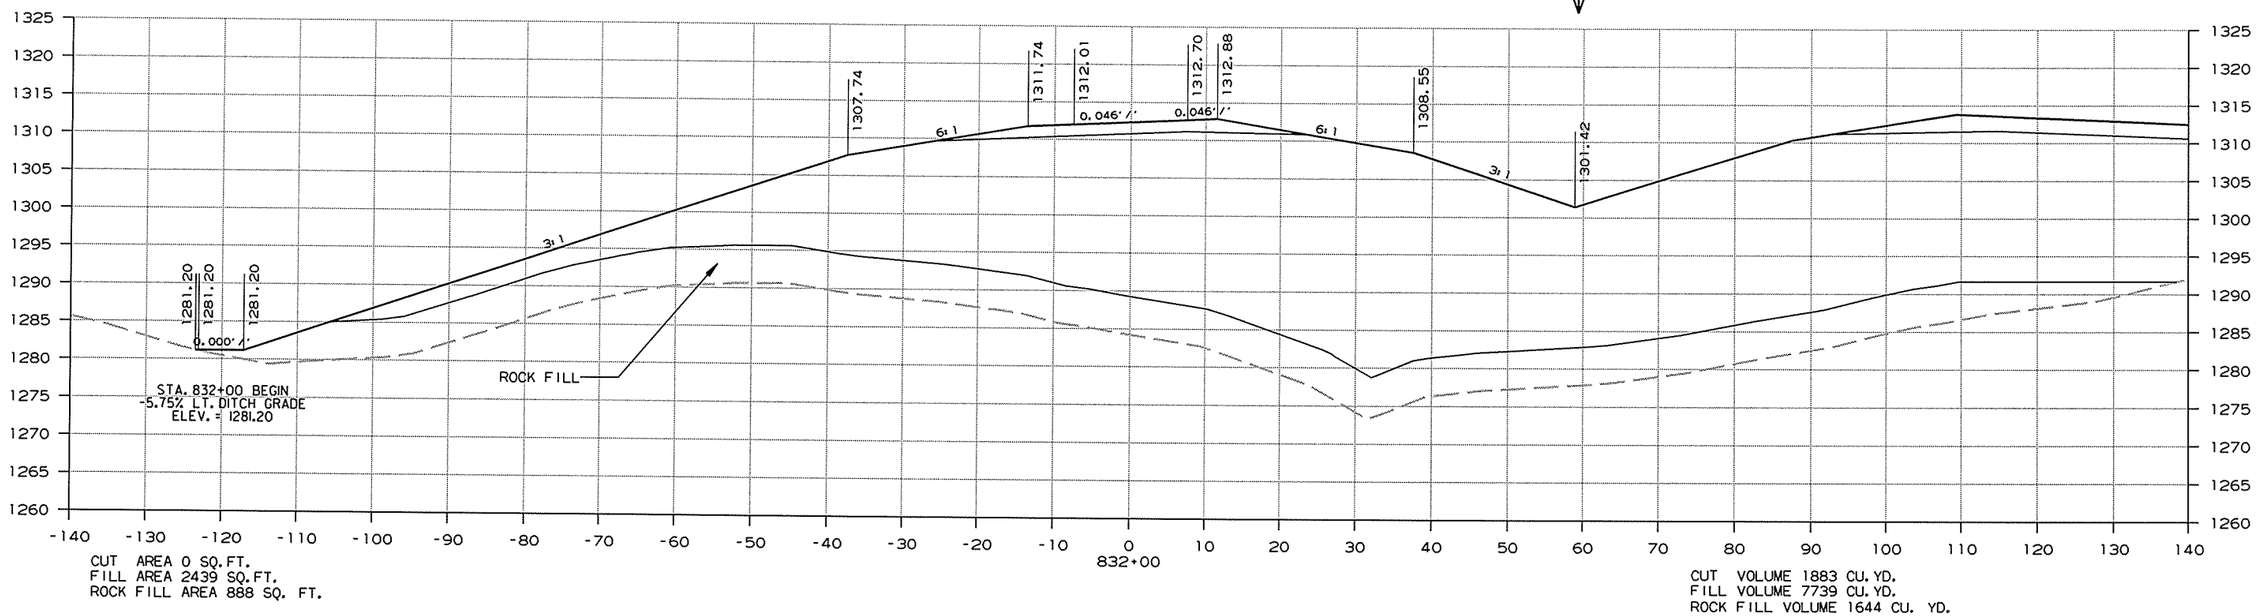

CUT AREA 0 SQ.FT.
FILL AREA 2439 SQ.FT.
ROCK FILL AREA 888 SQ. FT.

CUT VOLUME 1883 CU. YD.
FILL VOLUME 7739 CU. YD.
ROCK FILL VOLUME 1644 CU. YD.

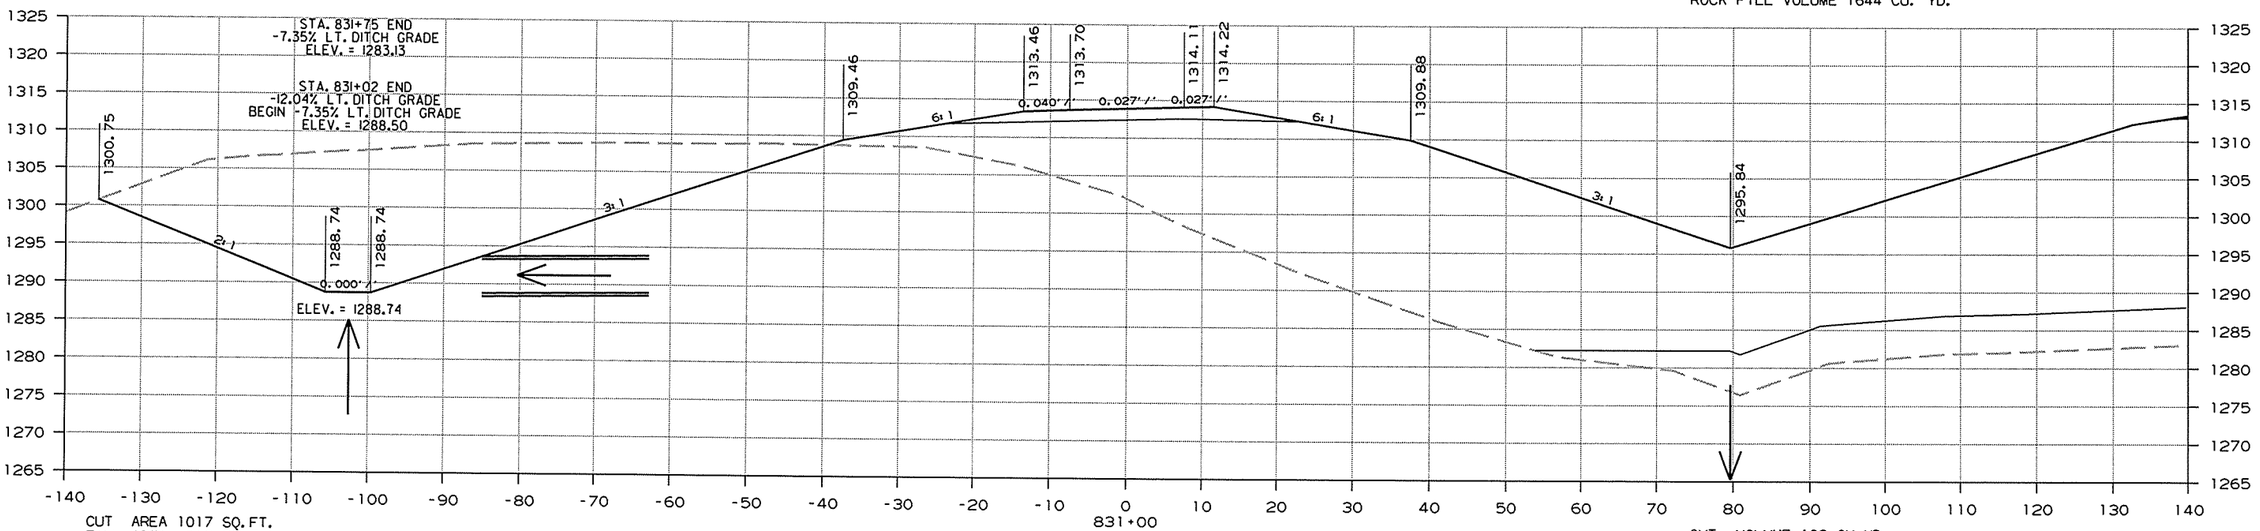

CUT AREA 1017 SQ.FT.
FILL AREA 1740 SQ.FT.
ROCK FILL AREA 0 SQ. FT.

CUT VOLUME 192 CU. YD.
FILL VOLUME 314 CU. YD.
ROCK FILL VOLUME 0 CU. YD.


HWY. 72 (SOUTH) RAMP 3
CROSS SECTION STA. 831+00 TO STA. 832+00

8/2/2013

RCA0904.DGN

DATE REVISED	DATE FILMED	DATE REVISED	DATE FILMED	FED.RO. DIST.NO.	STATE	FED.AID PROJ.NO.	SHEET NO.	TOTAL SHEETS
				6	ARK.			
				JOB NO.		CA0904	576	636
				(2)	CROSS SECTIONS			


STA. 834+50 END
-8.77% LT. DITCH GRADE
BEGIN -2.20% LT. DITCH GRADE
ELEV. = 1262.30

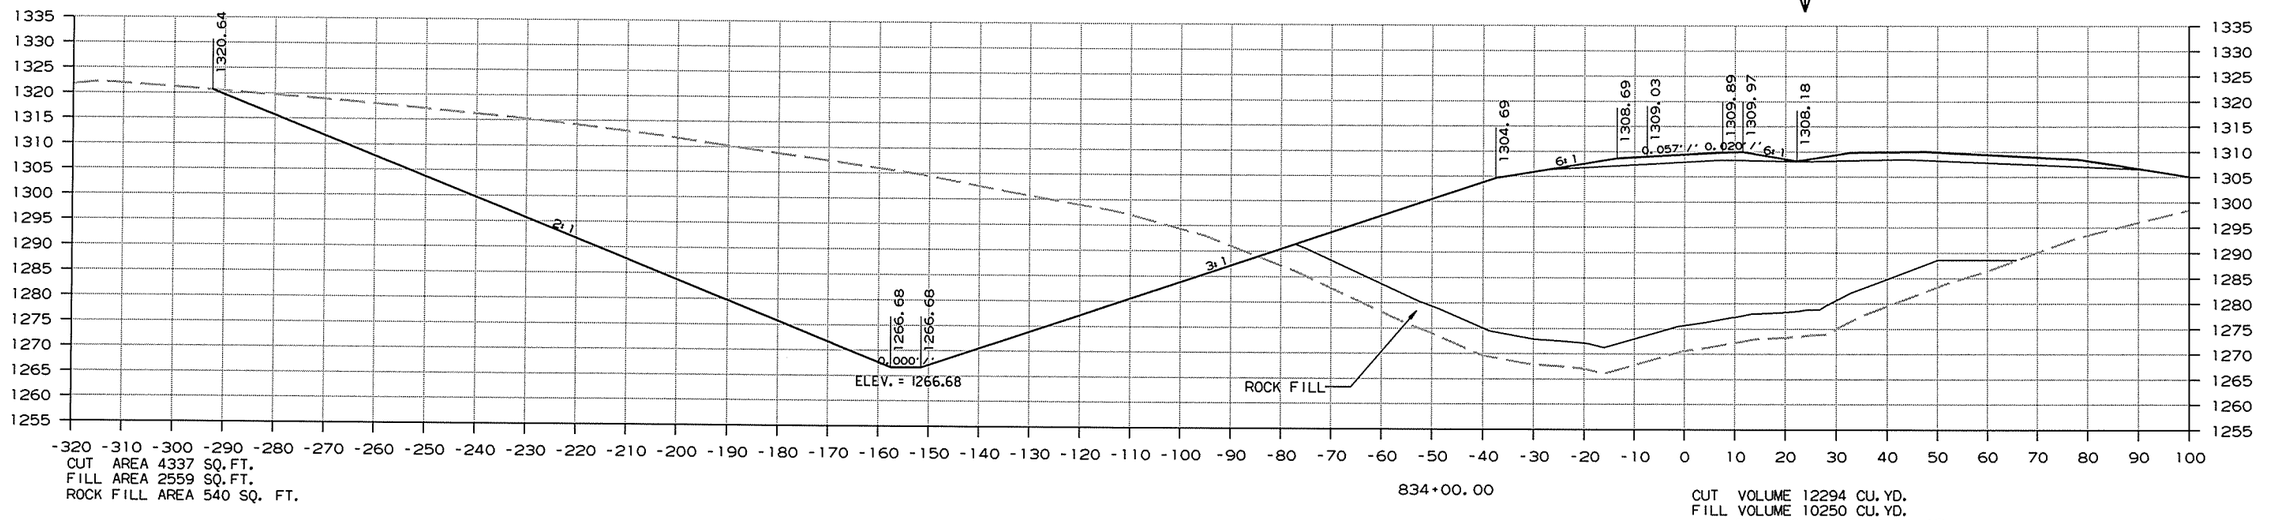

CUT AREA 4337 SQ.FT.
FILL AREA 2559 SQ.FT.
ROCK FILL AREA 540 SQ. FT.

834+00.00

CUT VOLUME 12294 CU.YD.
FILL VOLUME 10250 CU.YD.
ROCK FILL VOLUME 2180 CU. YD.

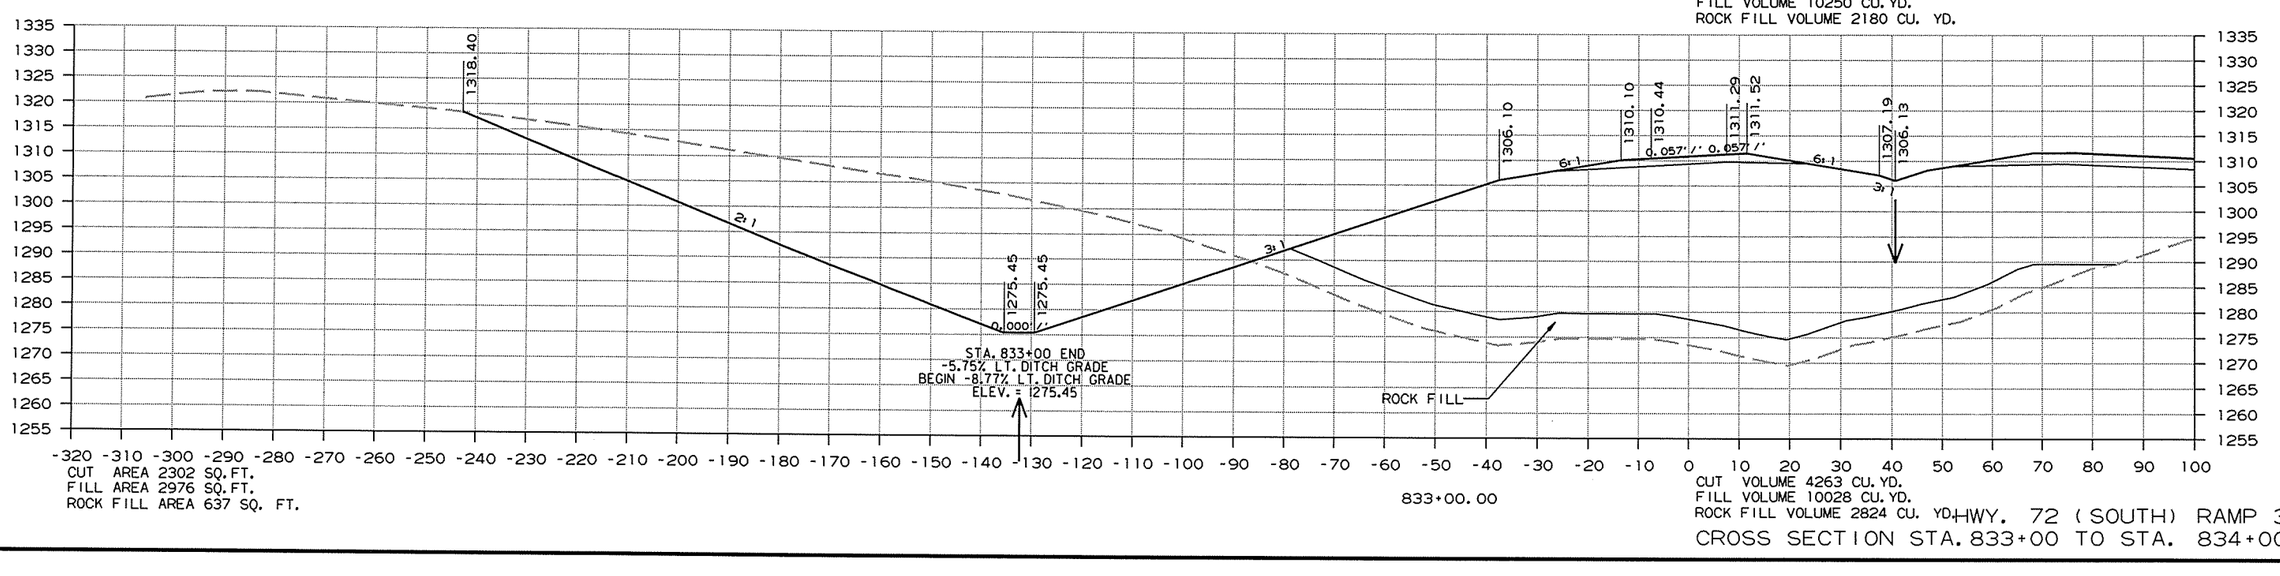

CUT AREA 2302 SQ.FT.
FILL AREA 2976 SQ.FT.
ROCK FILL AREA 637 SQ. FT.

833+00.00

CUT VOLUME 4263 CU.YD.
FILL VOLUME 10028 CU.YD.
ROCK FILL VOLUME 2824 CU. YD.


HWY. 72 (SOUTH) RAMP 3
CROSS SECTION STA. 833+00 TO STA. 834+00

8/2/2013

RCA0904.DGN

DATE REVISED	DATE FILMED	DATE REVISED	DATE FILMED	FED.RD. DST.NO.	STATE	FED.AID PROJ.NO.	SHEET NO.	TOTAL SHEETS
				6	ARK.			
				JOB NO.		CA0904	577	636

(2) CROSS SECTIONS

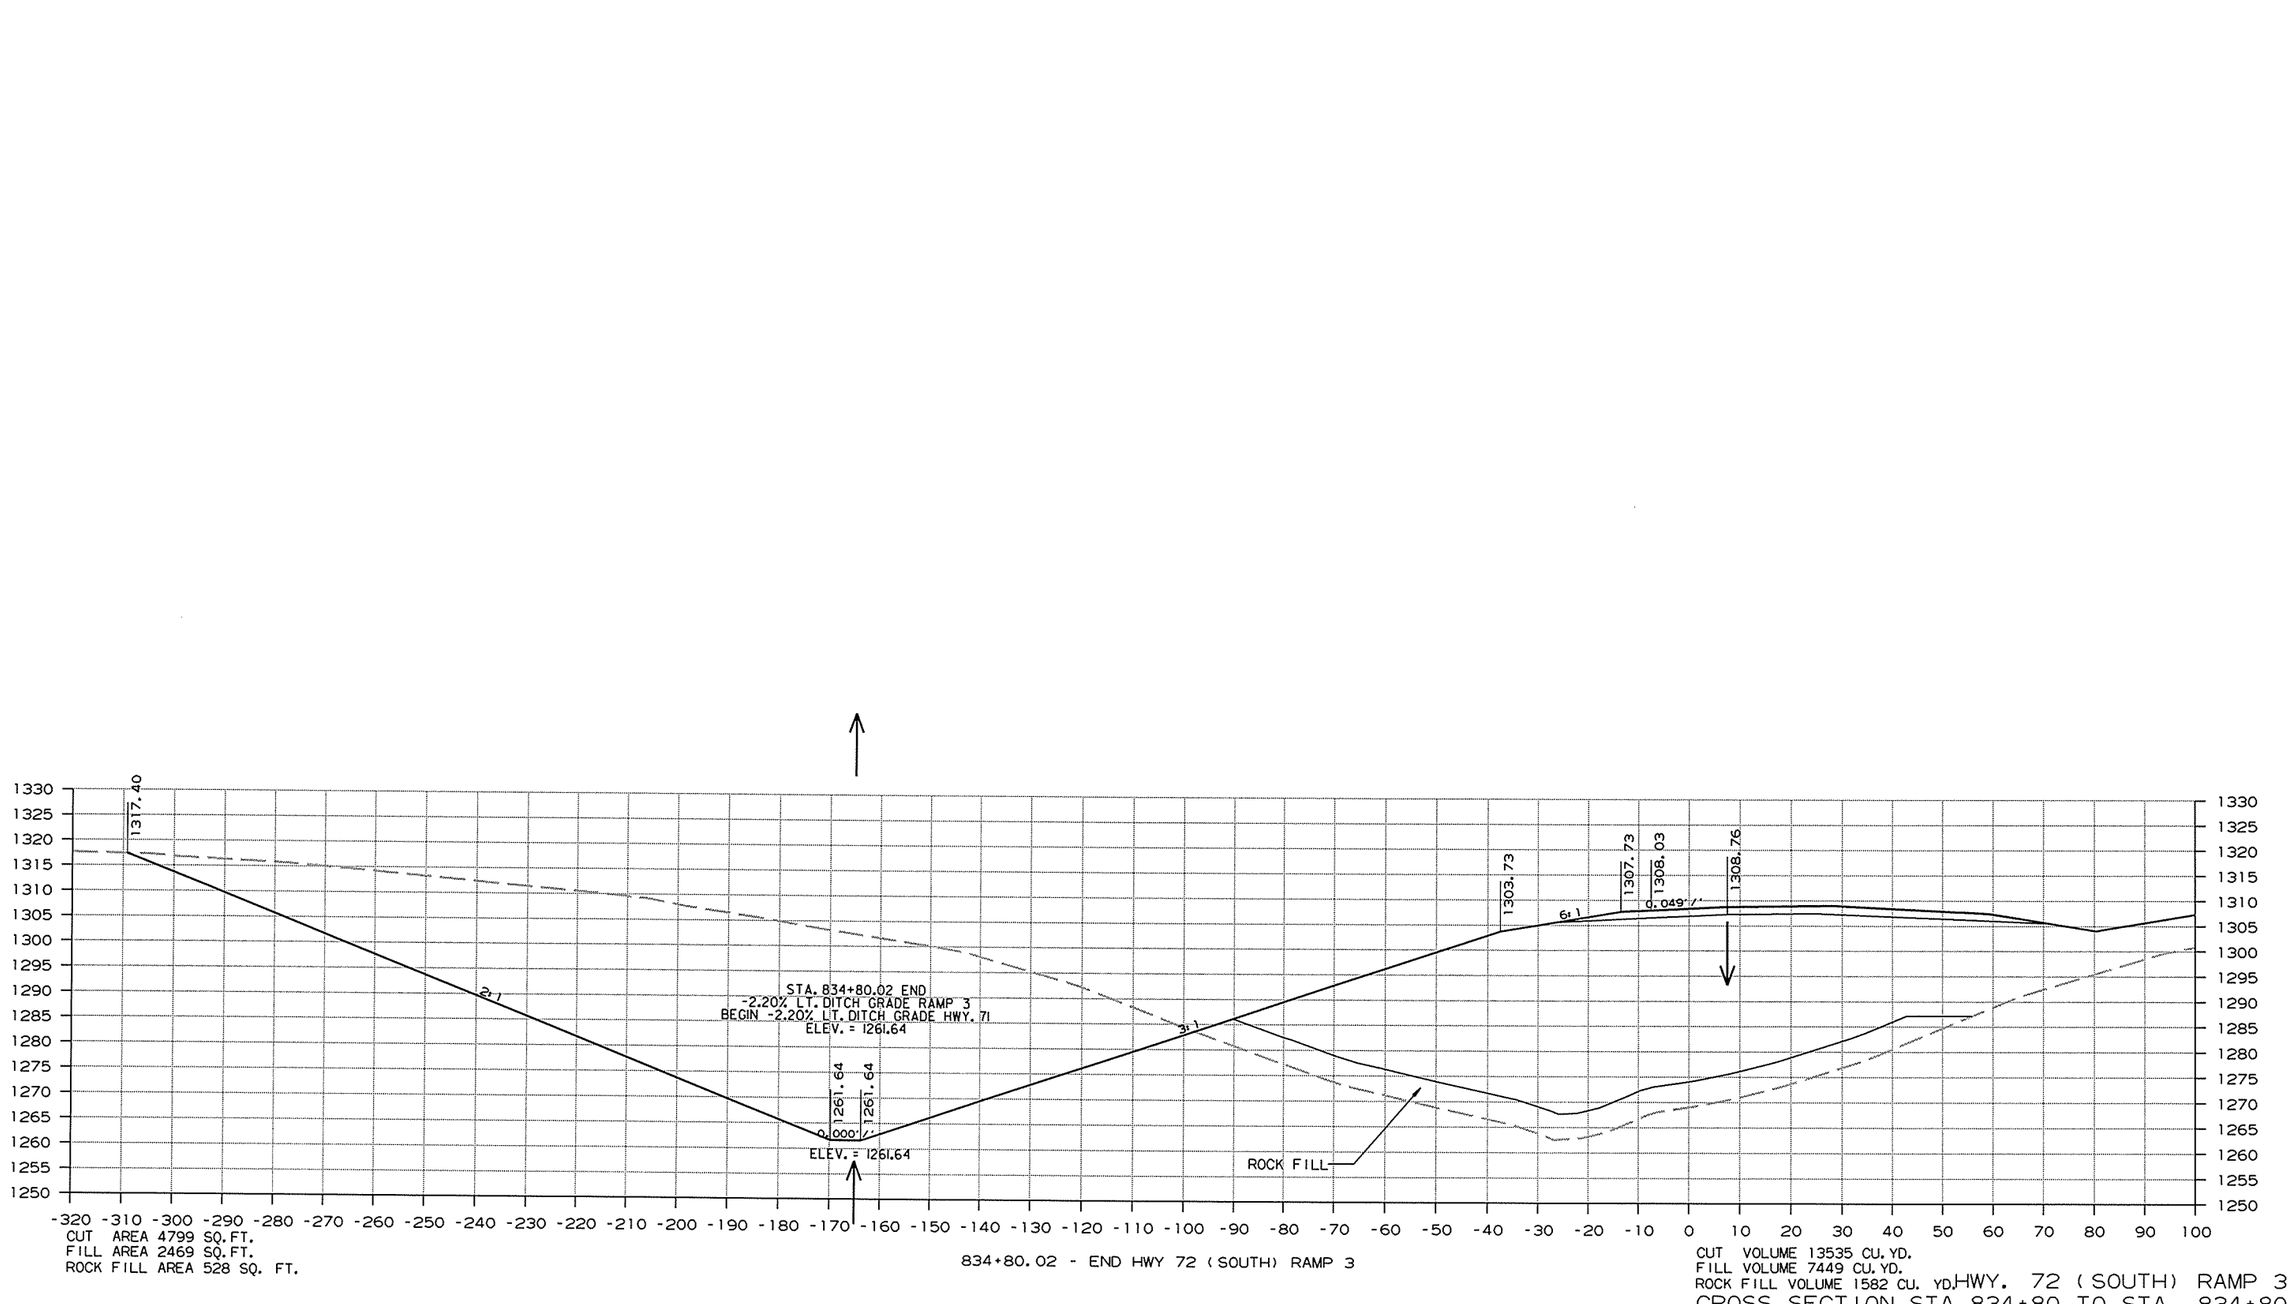

CUT AREA 4799 SQ.FT.
FILL AREA 2469 SQ.FT.
ROCK FILL AREA 528 SQ. FT.

834+80.02 - END HWY 72 (SOUTH) RAMP 3

CUT VOLUME 13535 CU. YD.
FILL VOLUME 7449 CU. YD.
ROCK FILL VOLUME 1582 CU. YD.


HWY. 72 (SOUTH) RAMP 3
CROSS SECTION STA. 834+80 TO STA. 834+80

8/2/2013

RCA0904.DGN

DATE REVISED	DATE FILMED	DATE REVISED	DATE FILMED	FED.RD. DST.NO.	STATE	FED.AID PROJ.NO.	SHEET NO.	TOTAL SHEETS
				6	ARK.			
				JOB NO.		CA0904	578	636


(2) CROSS SECTIONS

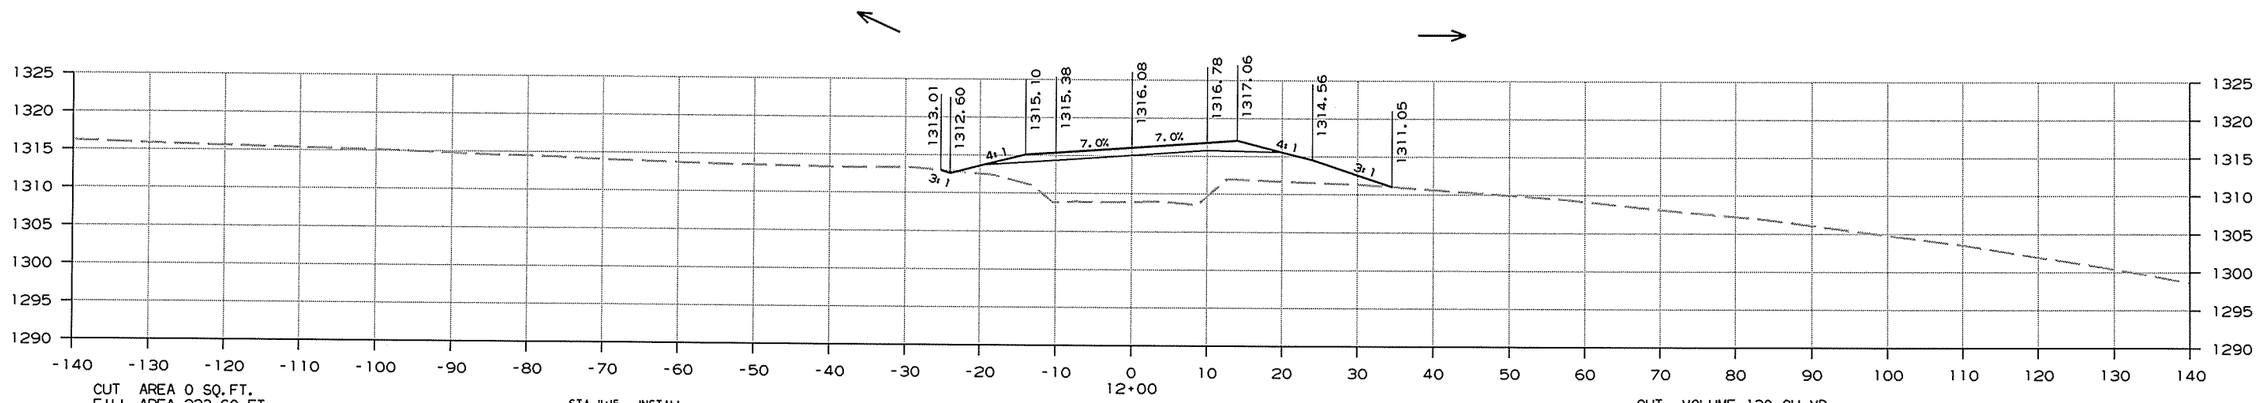

CUT AREA 0 SQ.FT.
FILL AREA 223 SQ.FT.
ROCK FILL AREA 0 SQ. FT.


CUT VOLUME 130 CU. YD.
FILL VOLUME 444 CU. YD.
ROCK FILL VOLUME 0 CU. YD.

STA. 11+15 - INSTALL
18" x 30' PIPE CULV'T.
LT. SIDE DRAIN
CONSTR. APPR. = 25 CU. YD. COMP'D. EMBANK.
5 CU. YD. UNCLASS. EXCAV.

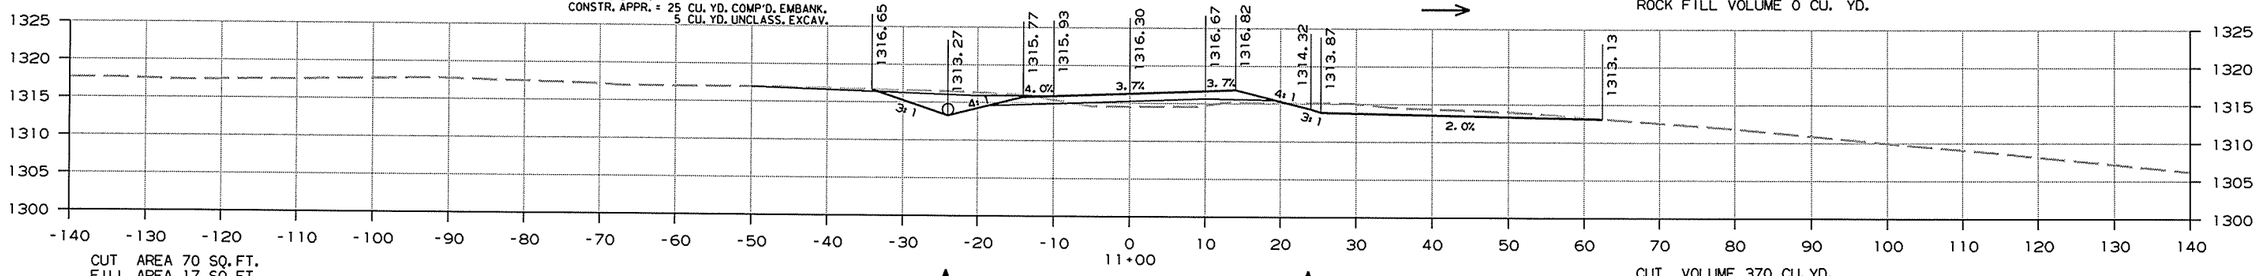

CUT AREA 70 SQ.FT.
FILL AREA 17 SQ.FT.
ROCK FILL AREA 0 SQ. FT.

CUT VOLUME 370 CU. YD.
FILL VOLUME 32 CU. YD.
ROCK FILL VOLUME 0 CU. YD.

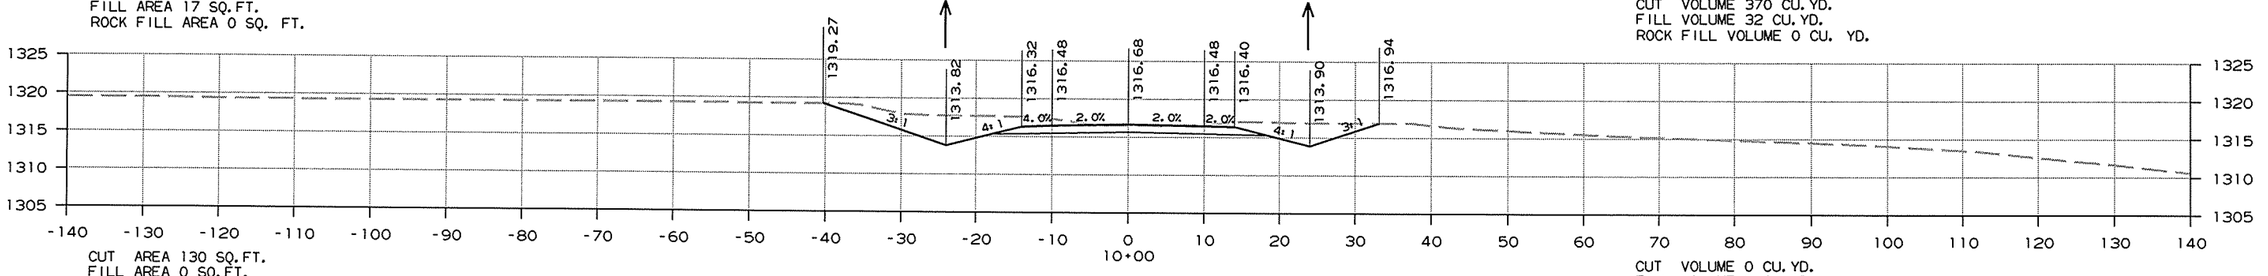

CUT AREA 130 SQ.FT.
FILL AREA 0 SQ.FT.
ROCK FILL AREA 0 SQ. FT.

CUT VOLUME 0 CU. YD.
FILL VOLUME 0 CU. YD.
ROCK FILL VOLUME 0 CU. YD.


RELOCATED COUNTY ROAD 554
CROSS SECTION STA. 10+00 TO STA. 12+00

8/2/2013

RCA0904.DGN


DATE REVISED	DATE FILMED	DATE REVISED	DATE FILMED	FED.RD. DIST.NO.	STATE	FED.AID PROJ.NO.	SHEET NO.	TOTAL SHEETS
				6	ARK.			
				JOB NO.		CA0904	579	636

(2) CROSS SECTIONS

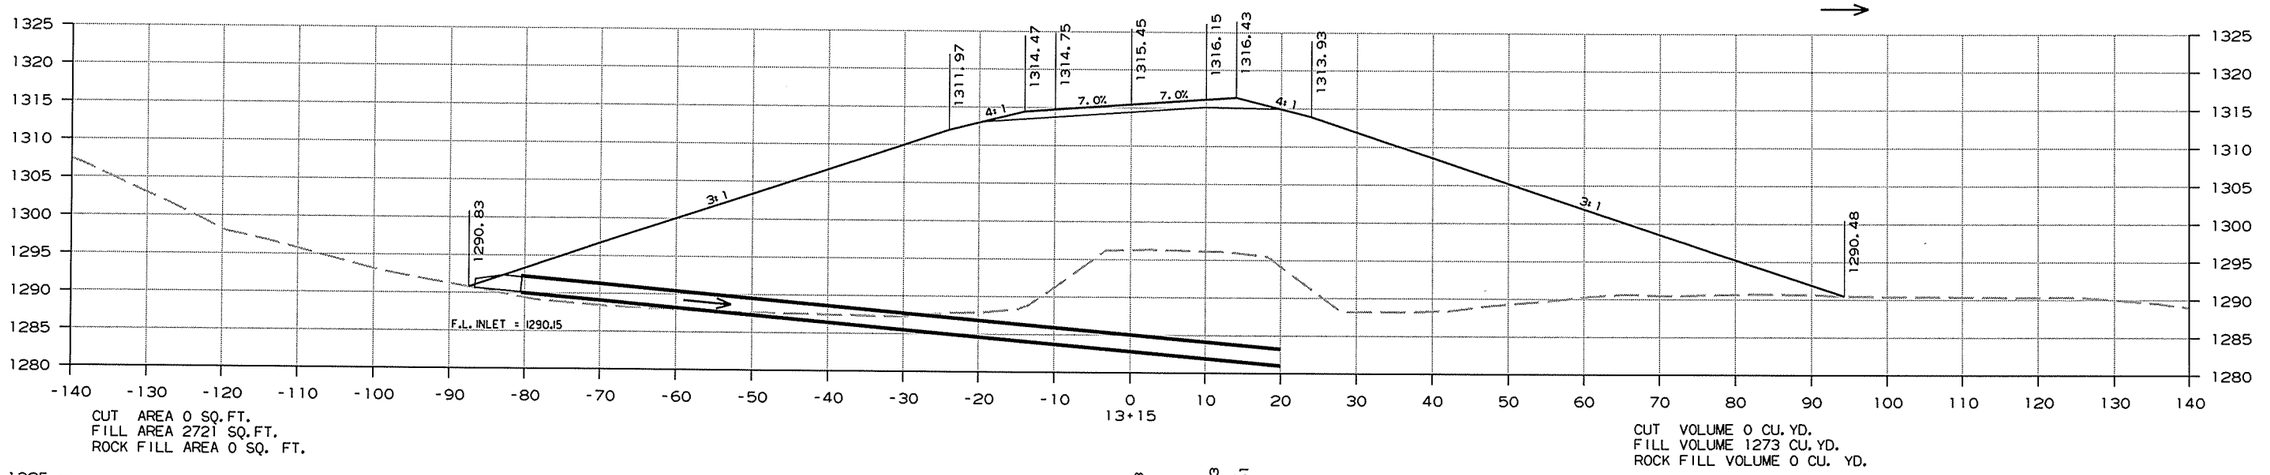

CUT AREA 0 SQ.FT.
FILL AREA 2721 SQ.FT.
ROCK FILL AREA 0 SQ. FT.

CUT VOLUME 0 CU. YD.
FILL VOLUME 1273 CU. YD.
ROCK FILL VOLUME 0 CU. YD.

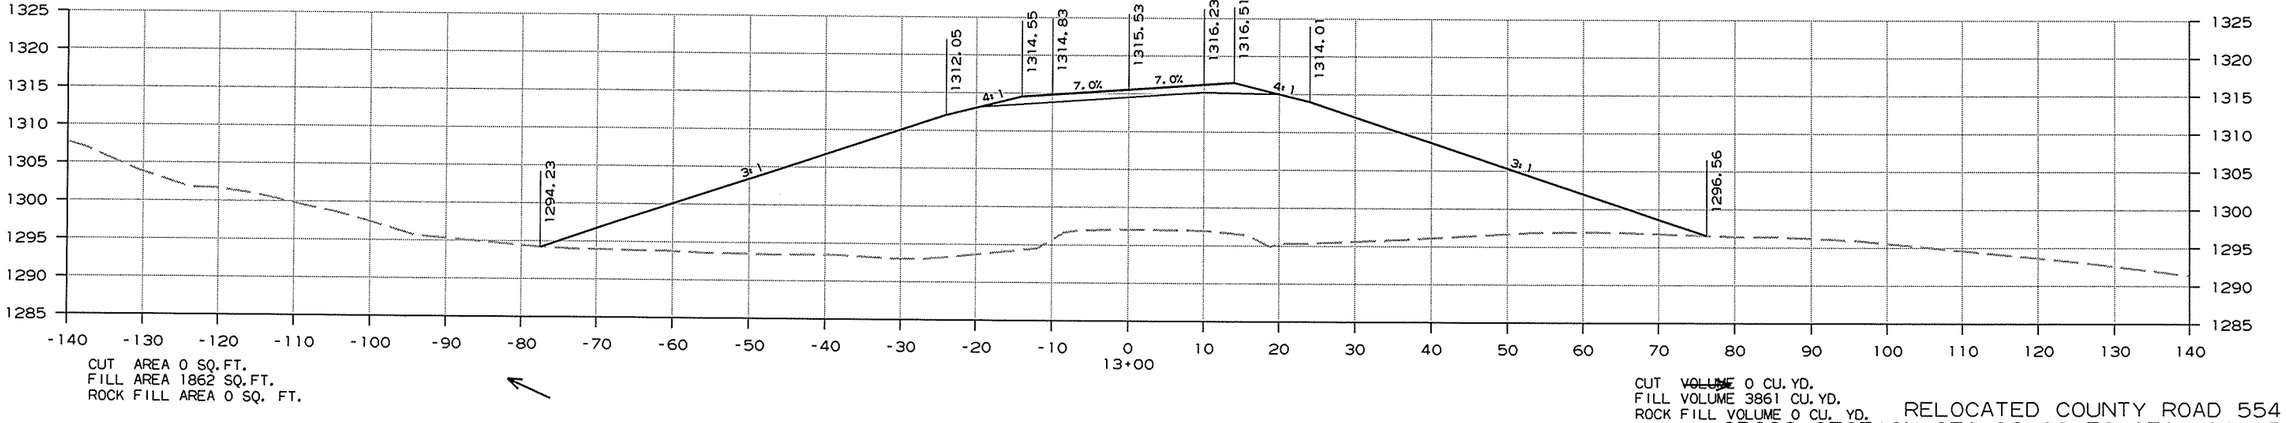

CUT AREA 0 SQ.FT.
FILL AREA 1862 SQ.FT.
ROCK FILL AREA 0 SQ. FT.

CUT ~~VOLUME~~ 0 CU. YD.
FILL VOLUME 3861 CU. YD.
ROCK FILL VOLUME 0 CU. YD.


RELOCATED COUNTY ROAD 554
CROSS SECTION STA. 13+00 TO STA. 13+15

8/2/2013

RCA0904.DGN


DATE REVISED	DATE FILMED	DATE REVISED	DATE FILMED	FED.RD. DIST.NO.	STATE	FED.AID PROJ.NO.	SHEET NO.	TOTAL SHEETS
				6	ARK.			
				JOB NO.		CA0904	580	636

(2) CROSS SECTIONS

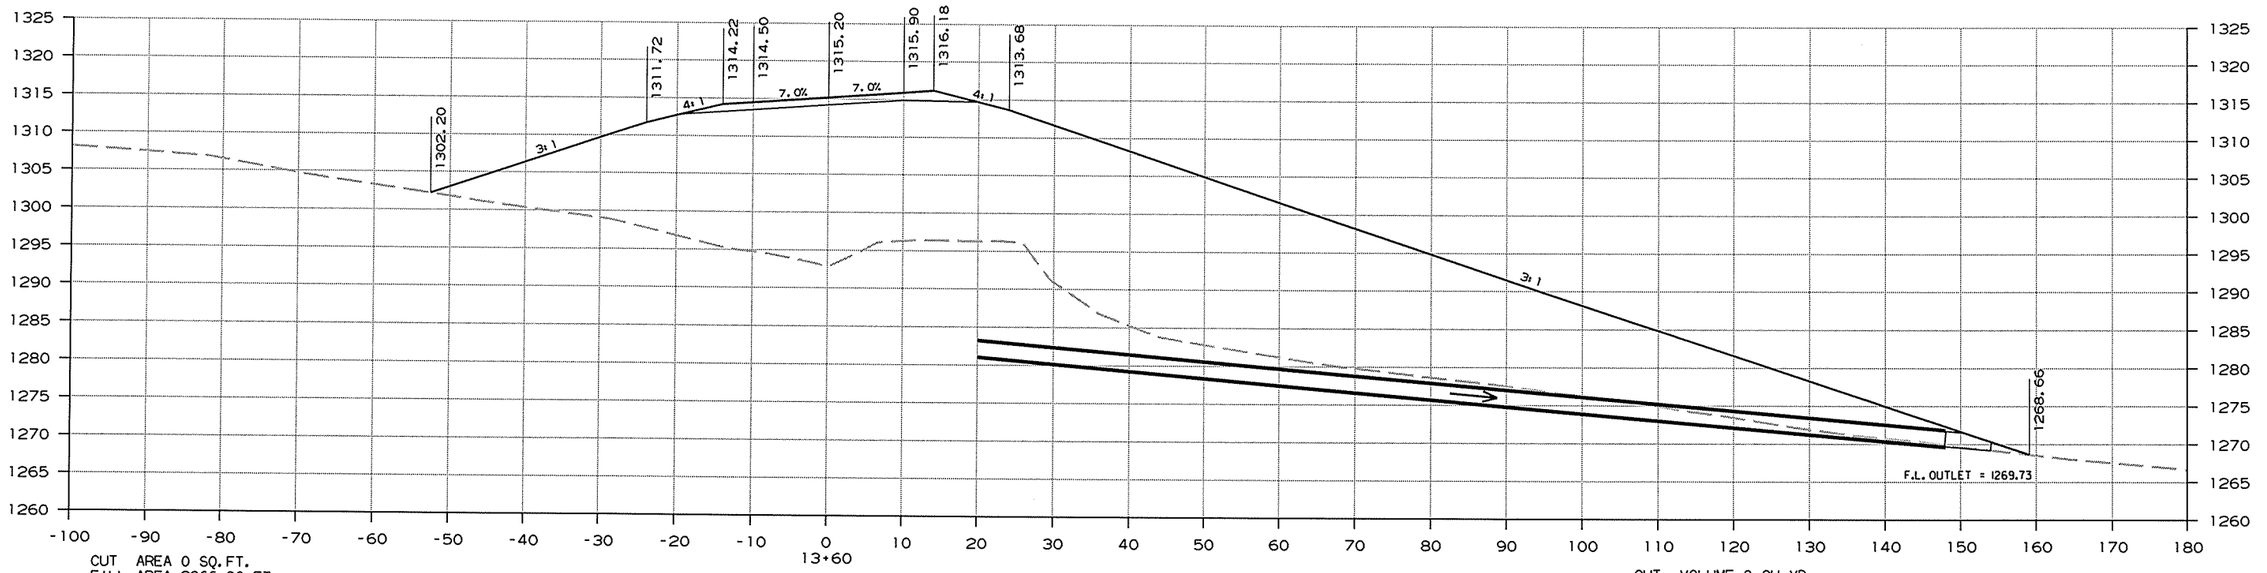

CUT AREA 0 SQ.FT.
FILL AREA 2866 SQ.FT.
ROCK FILL AREA 0 SQ. FT.

CUT VOLUME 0 CU. YD.
FILL VOLUME 2790 CU. YD.
ROCK FILL VOLUME 166 CU. YD.

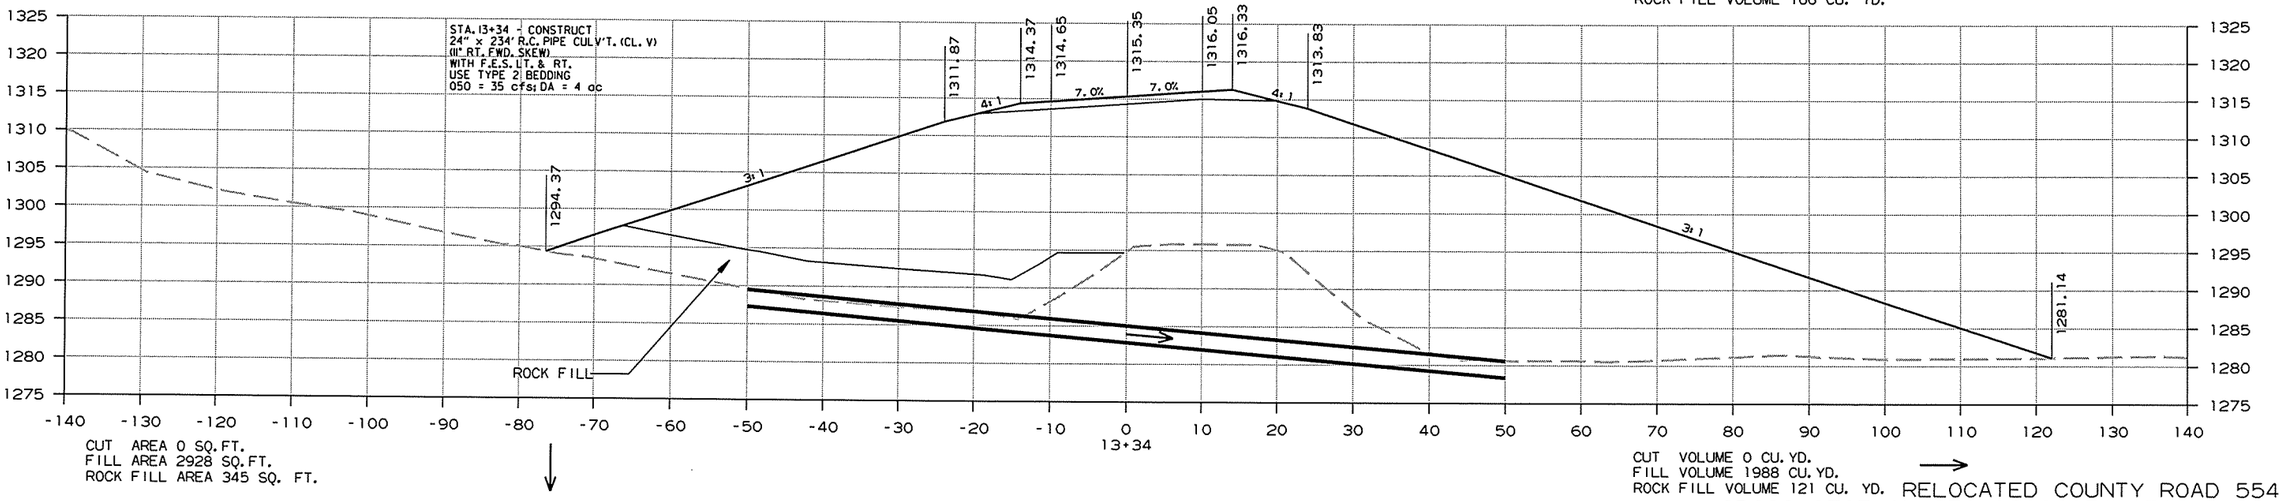

CUT AREA 0 SQ.FT.
FILL AREA 2928 SQ.FT.
ROCK FILL AREA 345 SQ. FT.

CUT VOLUME 0 CU. YD.
FILL VOLUME 1988 CU. YD.
ROCK FILL VOLUME 121 CU. YD.


RELOCATED COUNTY ROAD 554
CROSS SECTION STA. 13+34 TO STA. 13+60

8/2/2013

RCA0904.DGN


DATE REVISED	DATE FILMED	DATE REVISED	DATE FILMED	FED.RD. DST.NO.	STATE	FED.AID PROJ.NO.	SHEET NO.	TOTAL SHEETS
				6	ARK.			
				JOB NO.		CA0904	581	636

(2) CROSS SECTIONS

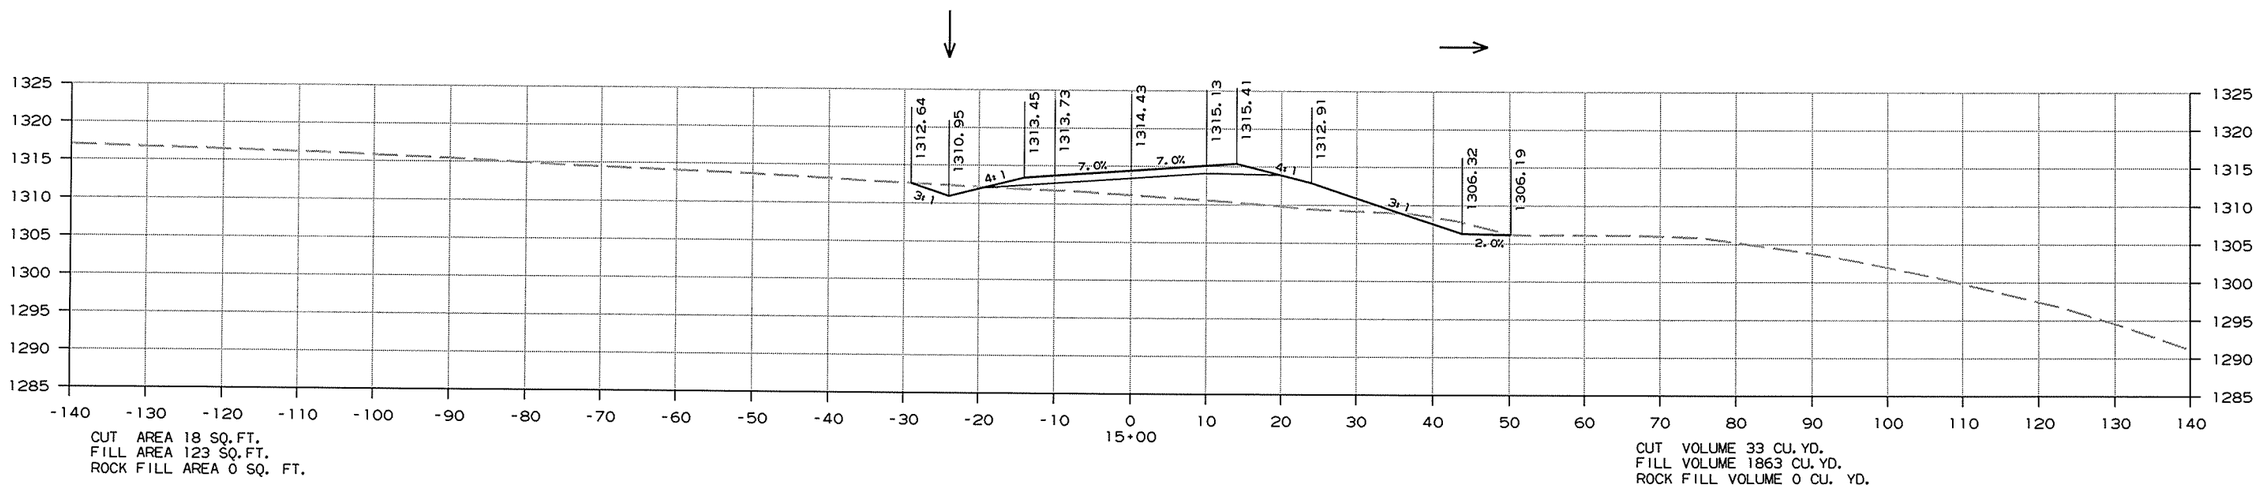

CUT AREA 18 SQ.FT.
FILL AREA 123 SQ.FT.
ROCK FILL AREA 0 SQ. FT.

CUT VOLUME 33 CU. YD.
FILL VOLUME 1863 CU. YD.
ROCK FILL VOLUME 0 CU. YD.

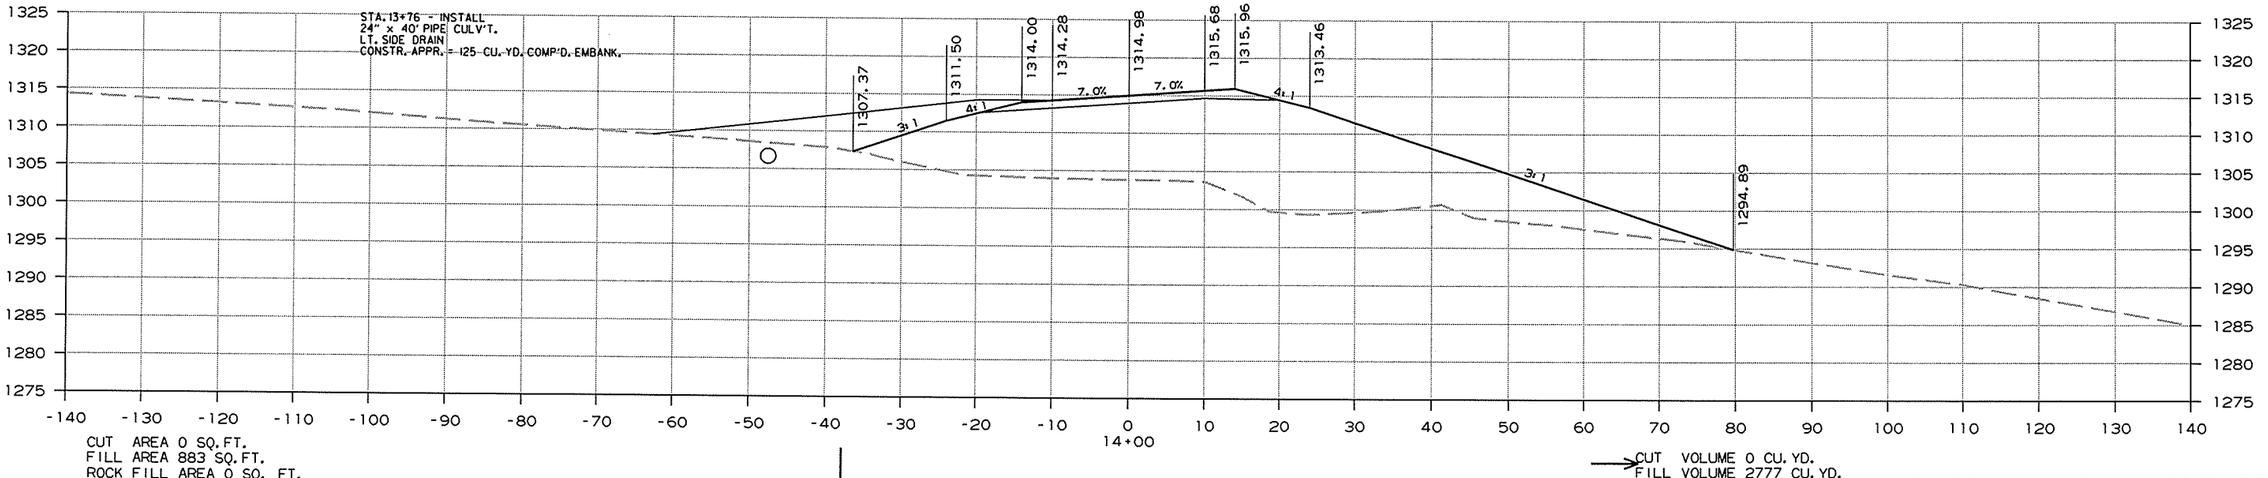

CUT AREA 0 SQ.FT.
FILL AREA 883 SQ.FT.
ROCK FILL AREA 0 SQ. FT.

CUT VOLUME 0 CU. YD.
FILL VOLUME 2777 CU. YD.
ROCK FILL VOLUME 0 CU. YD.


RELOCATED COUNTY ROAD 554
CROSS SECTION STA. 14+00 TO STA. 15+00

8/2/2013

RCA0904.DGN


DATE REVISED	DATE FILMED	DATE REVISED	DATE FILMED	FED.RD. DIST.NO.	STATE	FED.AID PROJ.NO.	SHEET NO.	TOTAL SHEETS
				6	ARK.			
				JOB NO.		CA0904	582	636

(2) CROSS SECTIONS

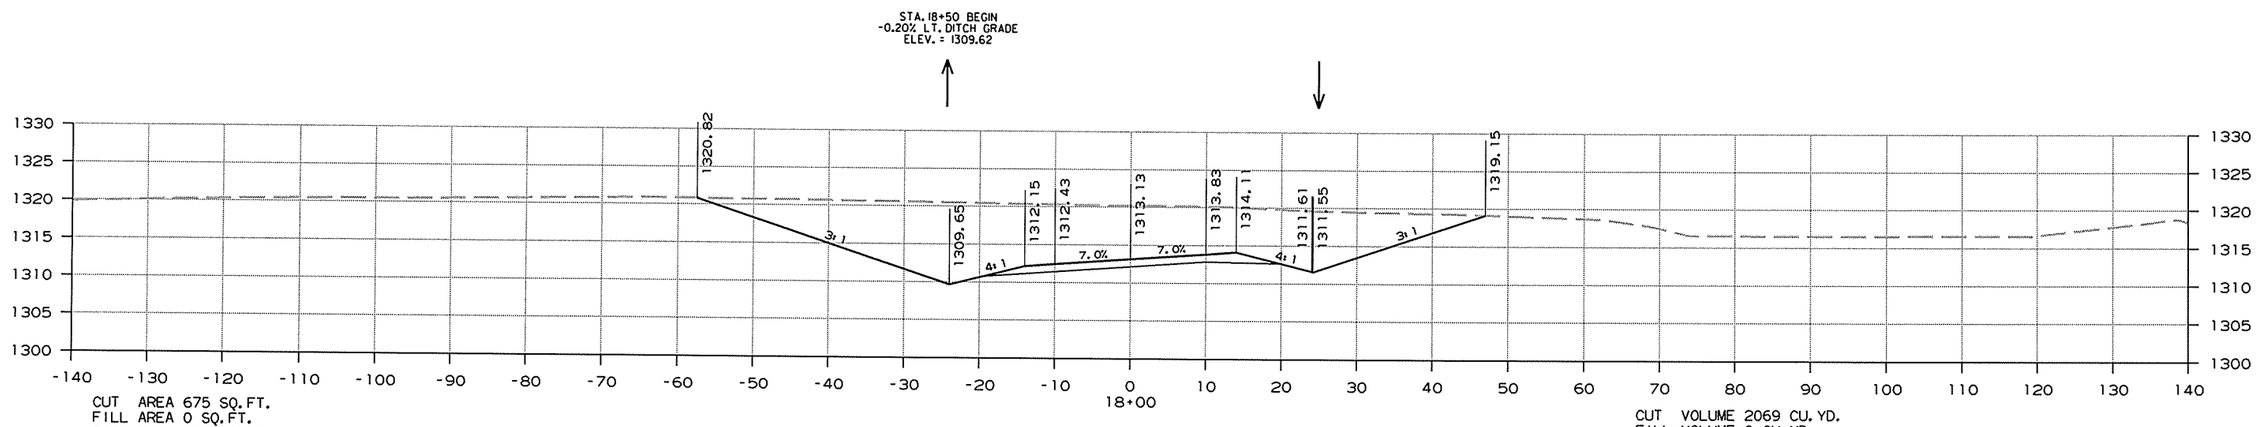


CUT AREA 675 SQ.FT.
FILL AREA 0 SQ.FT.
ROCK FILL AREA 0 SQ. FT.

CUT VOLUME 2069 CU. YD.
FILL VOLUME 0 CU. YD.
ROCK FILL VOLUME 0 CU. YD.

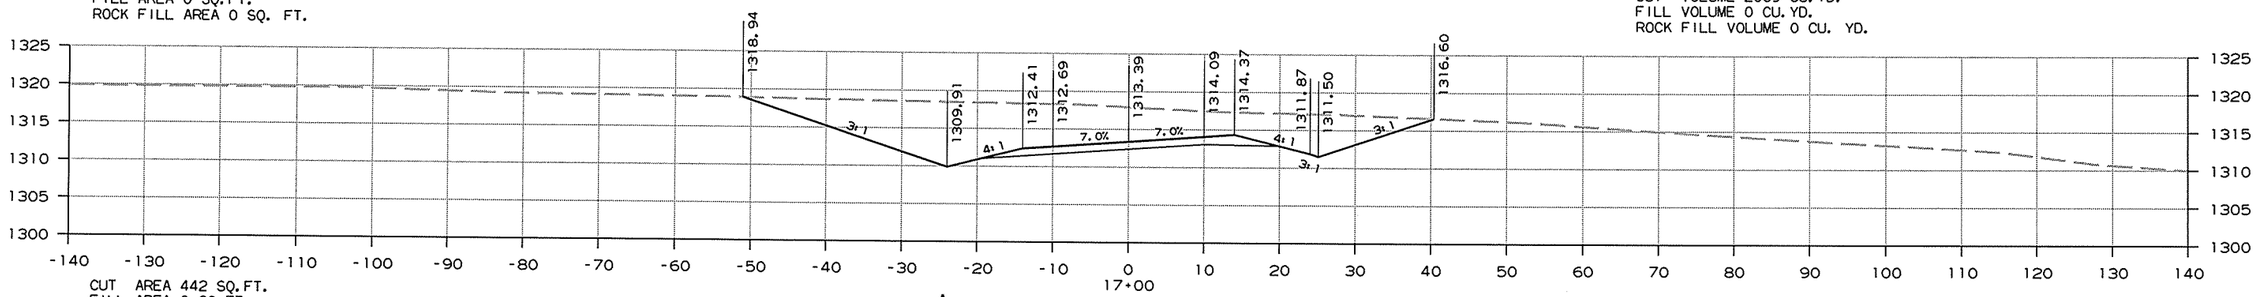

CUT AREA 442 SQ.FT.
FILL AREA 0 SQ.FT.
ROCK FILL AREA 0 SQ. FT.

CUT VOLUME 1182 CU. YD.
FILL VOLUME 0 CU. YD.
ROCK FILL VOLUME 0 CU. YD.

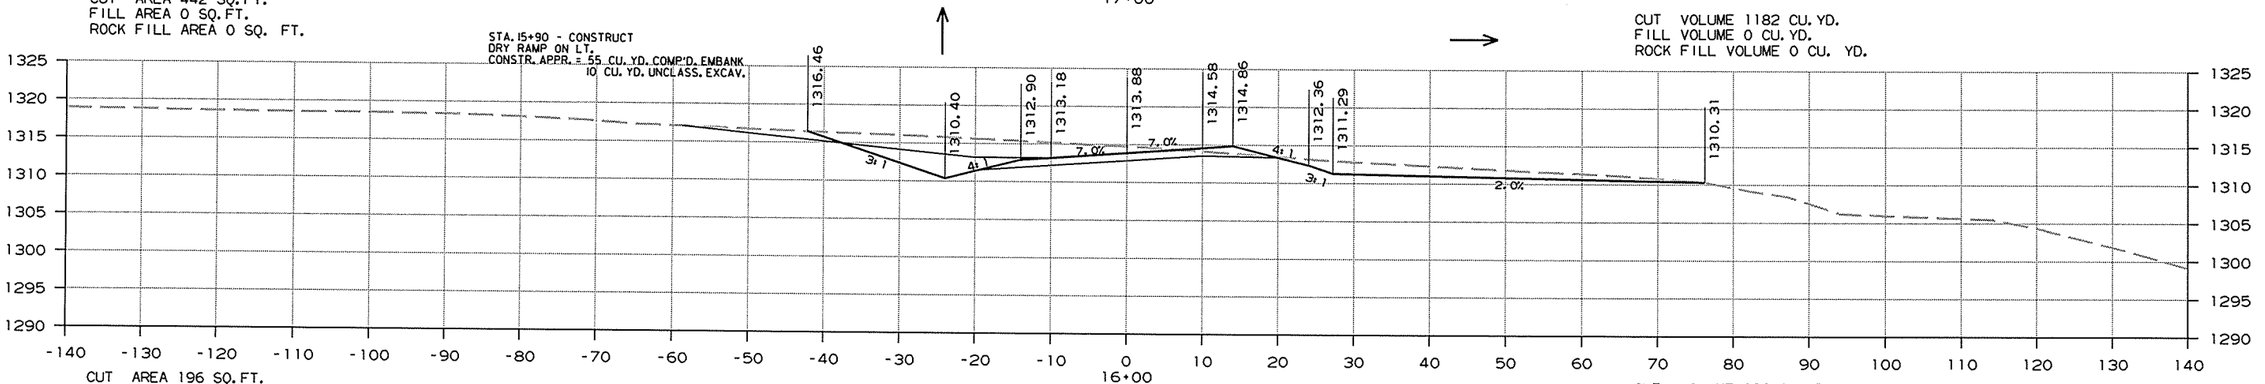

CUT AREA 196 SQ.FT.
FILL AREA 0 SQ.FT.
ROCK FILL AREA 0 SQ. FT.

CUT VOLUME 396 CU. YD.
FILL VOLUME 228 CU. YD.
ROCK FILL VOLUME 0 CU. YD.


RELOCATED COUNTY ROAD 554
CROSS SECTION STA. 16+00 TO STA. 18+00

8/2/2013

RCA0904.DGN

DATE REVISED	DATE FILMED	DATE REVISED	DATE FILMED	FED.RD. DIST.NO.	STATE	FED.AID PROJ.NO.	SHEET NO.	TOTAL SHEETS
				6	ARK.			
				JOB NO.		CA0904	583	636


(2) CROSS SECTIONS

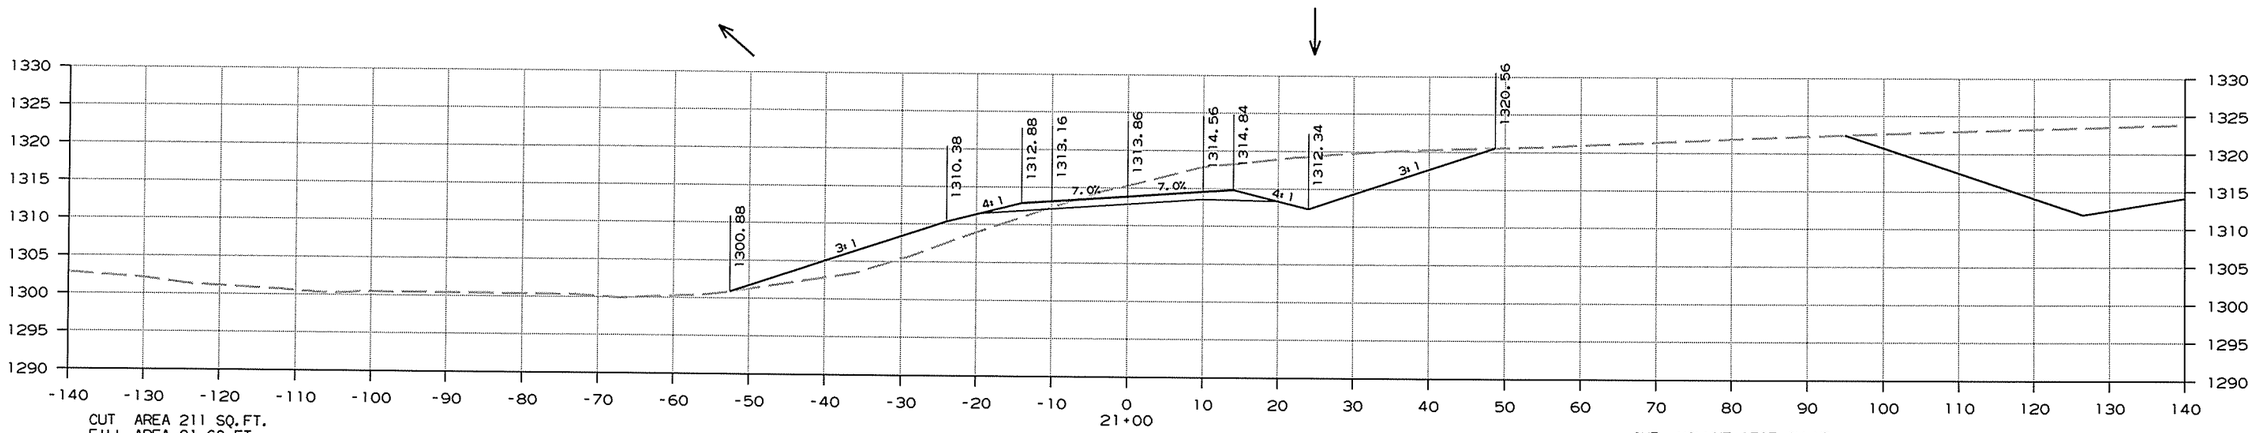

CUT AREA 211 SQ.FT.
FILL AREA 81 SQ.FT.
ROCK FILL AREA 0 SQ. FT.


STA. 20+85 END
-0.20% LT. DITCH GRADE
ELEV. = 1309.15

CUT VOLUME 1737 CU. YD.
FILL VOLUME 150 CU. YD.
ROCK FILL VOLUME 0 CU. YD.

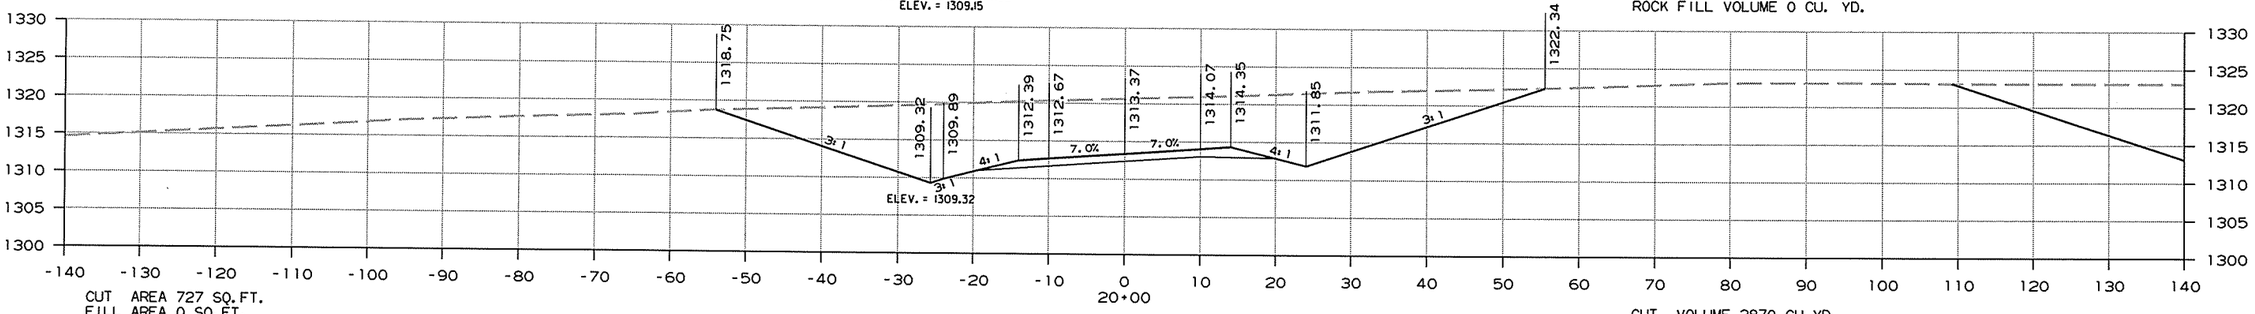

CUT AREA 727 SQ.FT.
FILL AREA 0 SQ.FT.
ROCK FILL AREA 0 SQ. FT.

CUT VOLUME 2870 CU. YD.
FILL VOLUME 0 CU. YD.
ROCK FILL VOLUME 0 CU. YD.

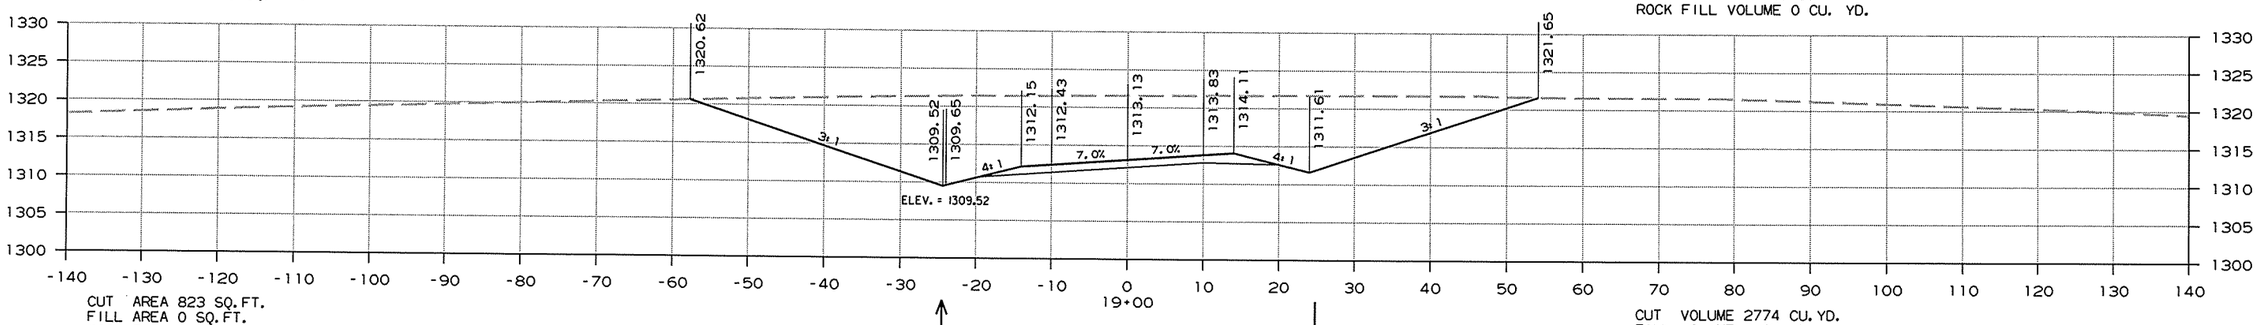

CUT AREA 823 SQ.FT.
FILL AREA 0 SQ.FT.
ROCK FILL AREA 0 SQ. FT.

CUT VOLUME 2774 CU. YD.
FILL VOLUME 0 CU. YD.
ROCK FILL VOLUME 0 CU. YD.


RELOCATED COUNTY ROAD 554
CROSS SECTION STA. 19+00 TO STA. 21+00

8/2/2013

RCA0904.DGN


DATE REVISED	DATE FILMED	DATE REVISED	DATE FILMED	FED.RD. DIST.NO.	STATE	FED.AID PROJ.NO.	SHEET NO.	TOTAL SHEETS
				6	ARK.			
				JOB NO.		CA0904	584	636

(2) CROSS SECTIONS

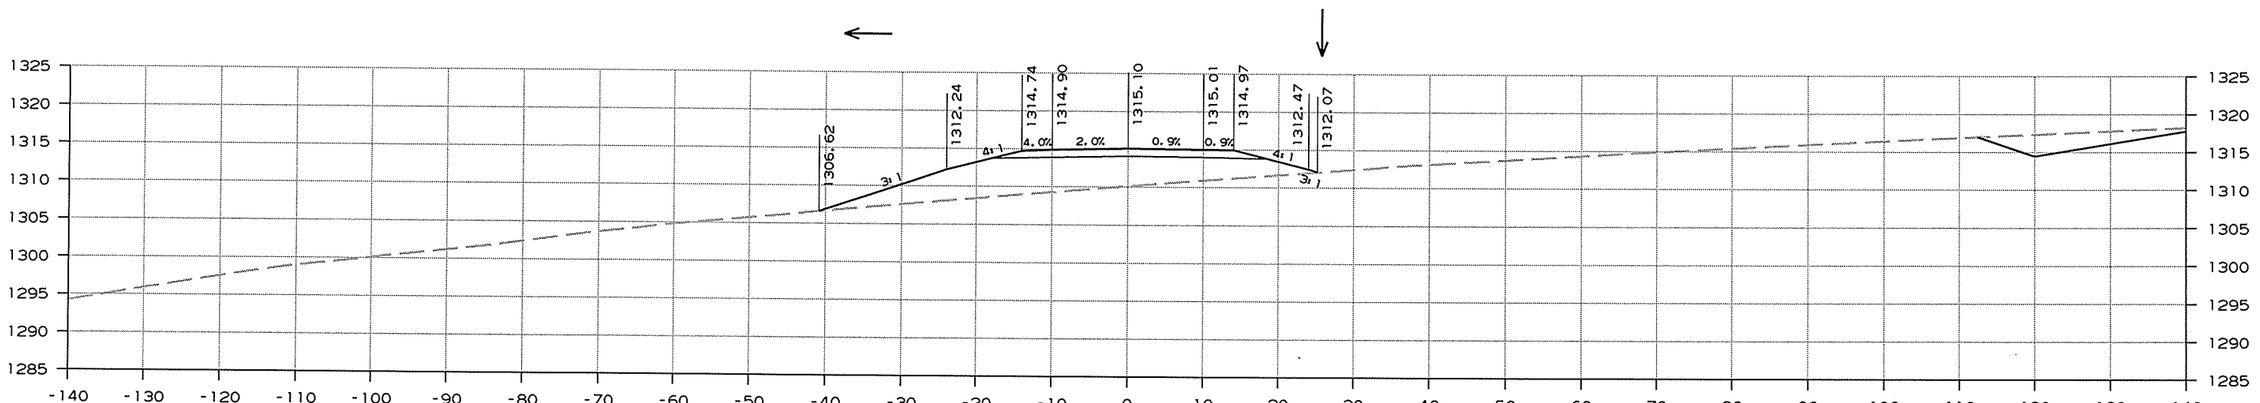

CUT AREA 0 SQ.FT.
FILL AREA 209 SQ.FT.
ROCK FILL AREA 0 SQ. FT.

CUT VOLUME 267 CU.YD.
FILL VOLUME 387 CU.YD.
ROCK FILL VOLUME 0 CU. YD.

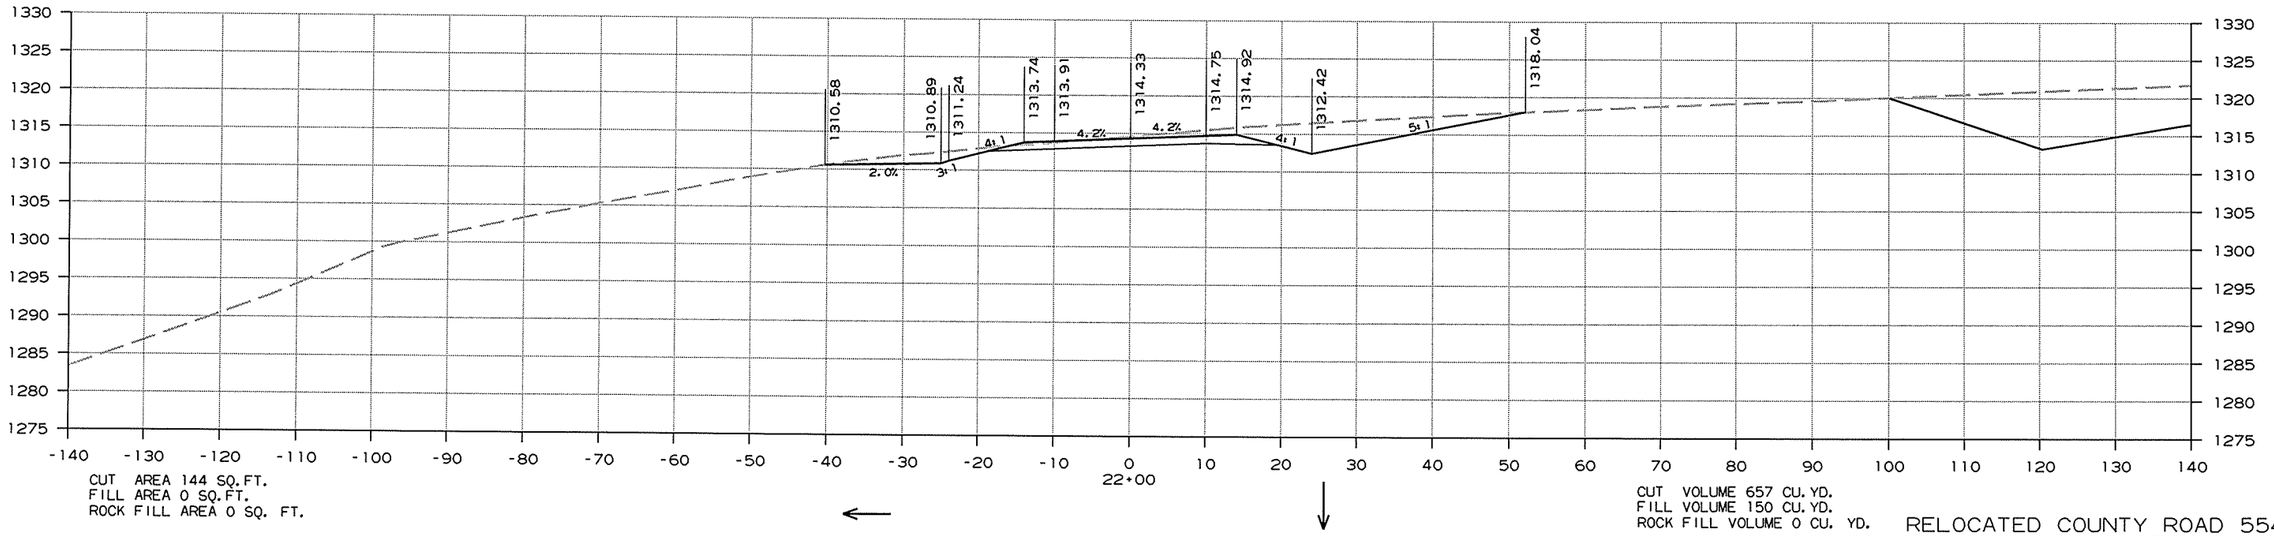

CUT AREA 144 SQ.FT.
FILL AREA 0 SQ.FT.
ROCK FILL AREA 0 SQ. FT.

CUT VOLUME 657 CU.YD.
FILL VOLUME 150 CU.YD.
ROCK FILL VOLUME 0 CU. YD.


RELOCATED COUNTY ROAD 554
CROSS SECTION STA. 22+00 TO STA. 23+00

8/2/2013

RCA0904.DGN


DATE REVISED	DATE FILMED	DATE REVISED	DATE FILMED	FED.RD. DIST.NO.	STATE	FED.AID PROJ.NO.	SHEET NO.	TOTAL SHEETS
				6	ARK.			
				JOB NO.		CA0904	585	636

(2) CROSS SECTIONS

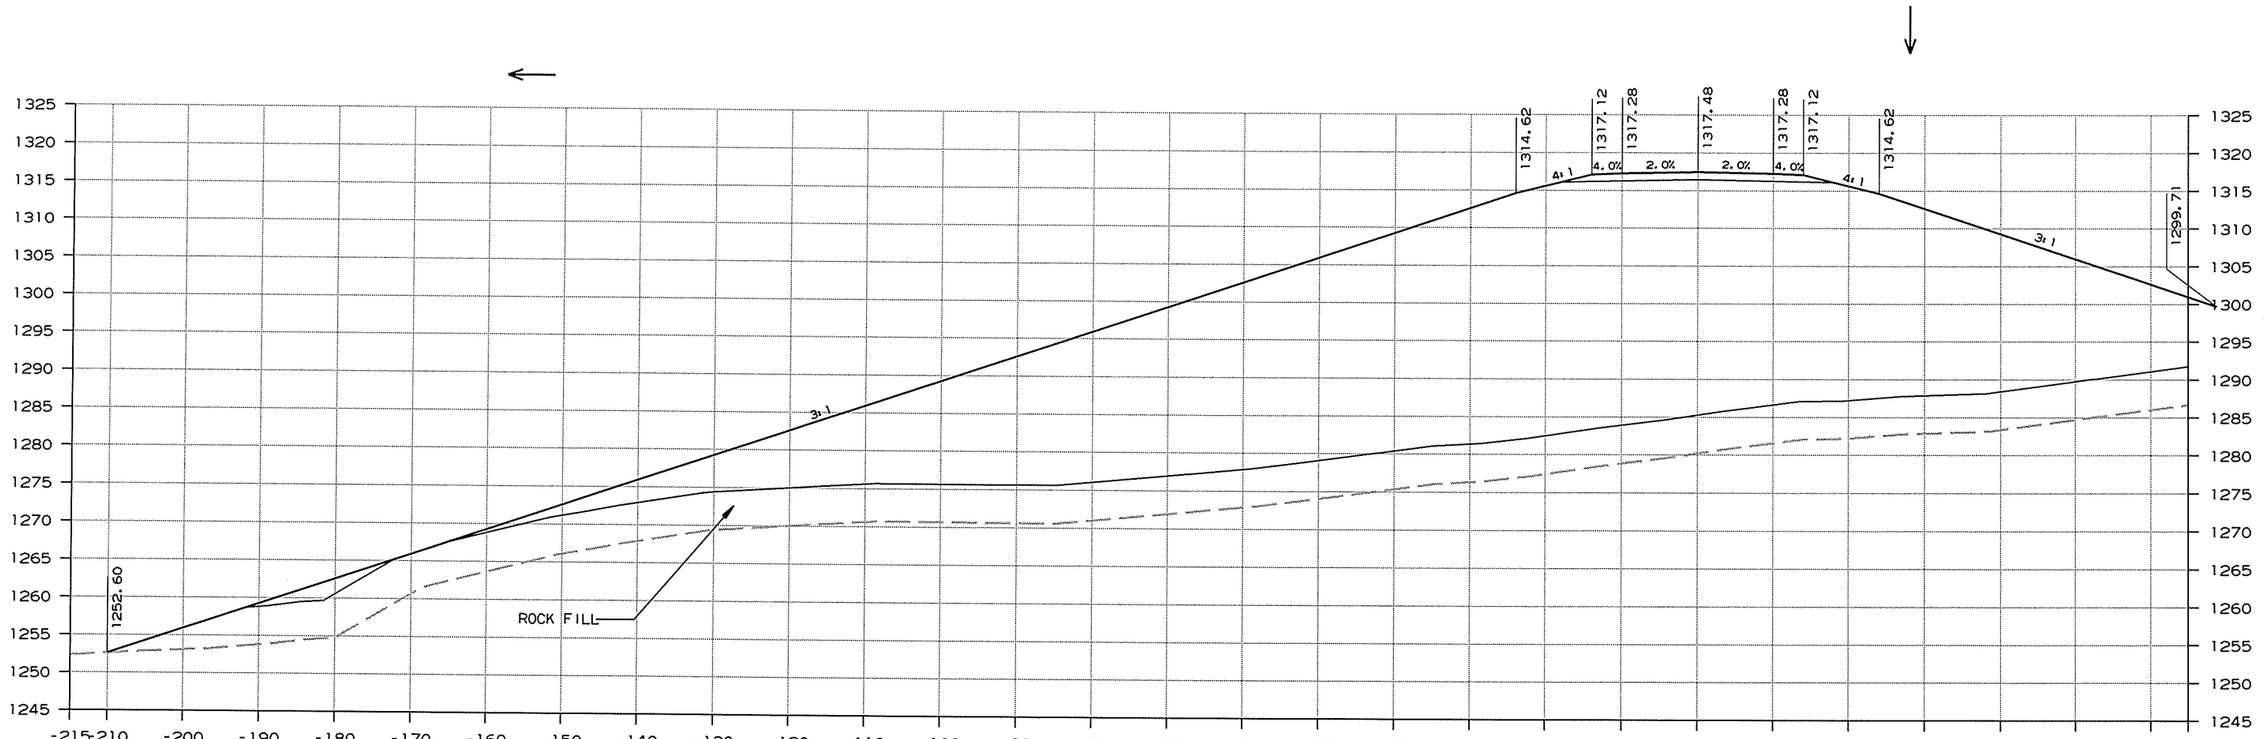

CUT AREA 0 SQ.FT.
FILL AREA 4454 SQ.FT.
ROCK FILL AREA 1367 SQ. FT.

CUT VOLUME 0 CU.YD.
FILL VOLUME 10400 CU.YD.
ROCK FILL VOLUME 2532 CU. YD.

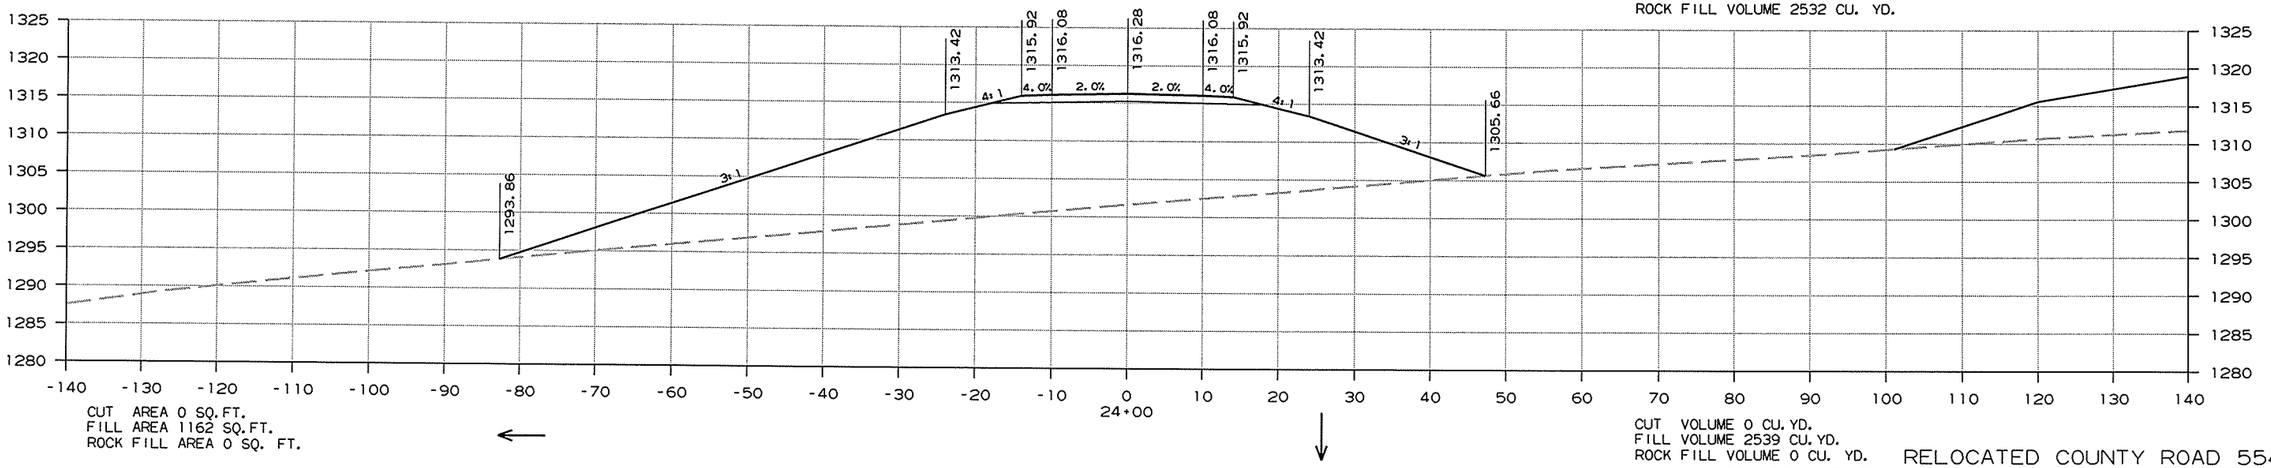

CUT AREA 0 SQ.FT.
FILL AREA 1162 SQ.FT.
ROCK FILL AREA 0 SQ. FT.

CUT VOLUME 0 CU.YD.
FILL VOLUME 2539 CU.YD.
ROCK FILL VOLUME 0 CU. YD.

RELOCATED COUNTY ROAD 554
CROSS SECTION STA. 24+00 TO STA. 25+00


8/2/2013

RCA0904.DGN

DATE REVISED	DATE FILMED	DATE REVISED	DATE FILMED	FED.RD. DIST.NO.	STATE	FED.AID PROJ.NO.	SHEET NO.	TOTAL SHEETS
				6	ARK.			
				JOB NO.		CA0904	586	636

(2) CROSS SECTIONS

HWY. 71 MAIN LANES
STA. 861+30 CONSTRUCT
DBL. 42" X 568' R.C. PIPE CULV'T. (CL. 2)
(22° RT. FWD. SKEW)
FES LT. & RT.
(USE TYPE 2 BEDDING)
Q50=173cfs, D.A.=37Ac.

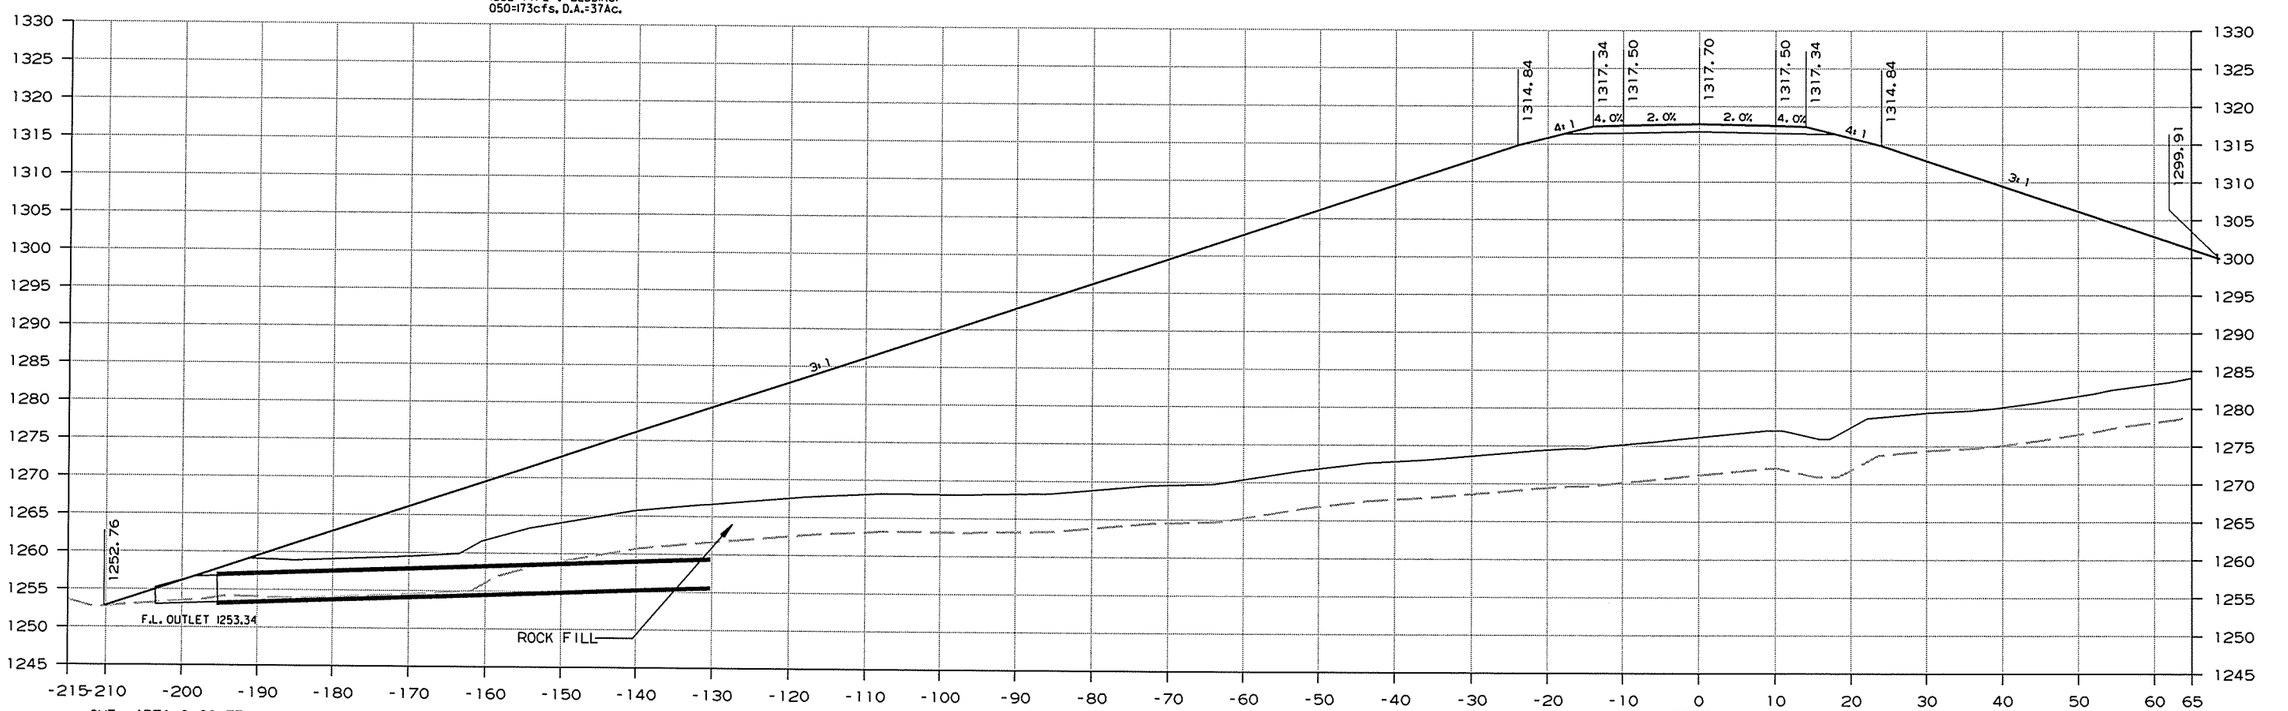

CUT AREA 0 SQ. FT.
FILL AREA 6441 SQ. FT.
ROCK FILL AREA 1360 SQ. FT.

25+18
CUT VOLUME 0 CU. YD.
FILL VOLUME 3632 CU. YD.
ROCK FILL VOLUME 909 CU. YD.


RELOCATED COUNTY ROAD 554
CROSS SECTION STA. 25+18 TO STA. 25+18

8/2/2013

RCA0904.DGN


DATE REVISED	DATE FILMED	DATE REVISED	DATE FILMED	FED.RD. DIST.NO.	STATE	FED.AID PROJ.NO.	SHEET NO.	TOTAL SHEETS
				6	ARK.			
				JOB NO.		CA0904	587	636

(2) CROSS SECTIONS

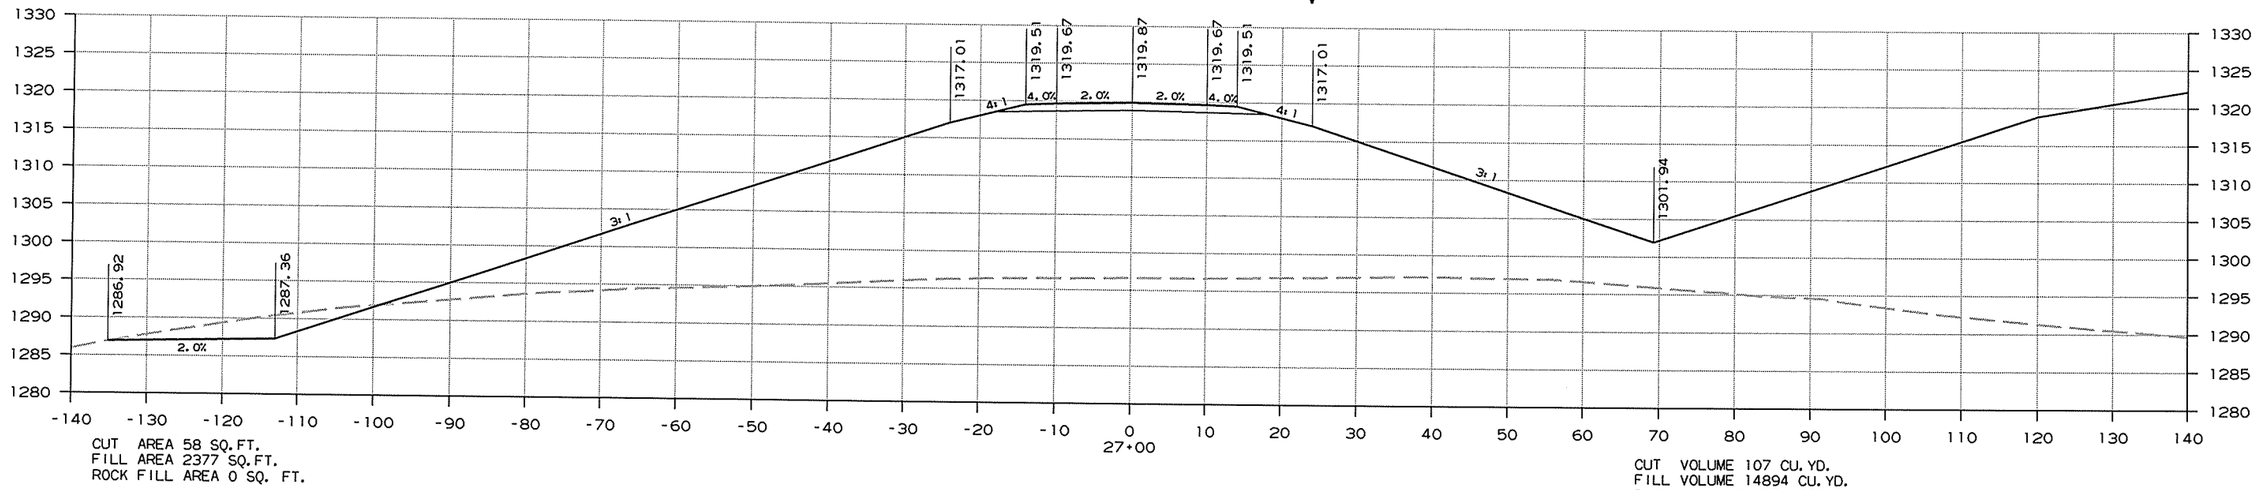

CUT AREA 58 SQ.FT.
FILL AREA 2377 SQ.FT.
ROCK FILL AREA 0 SQ. FT.

CUT VOLUME 107 CU. YD.
FILL VOLUME 14894 CU. YD.
ROCK FILL VOLUME 2180 CU. YD.

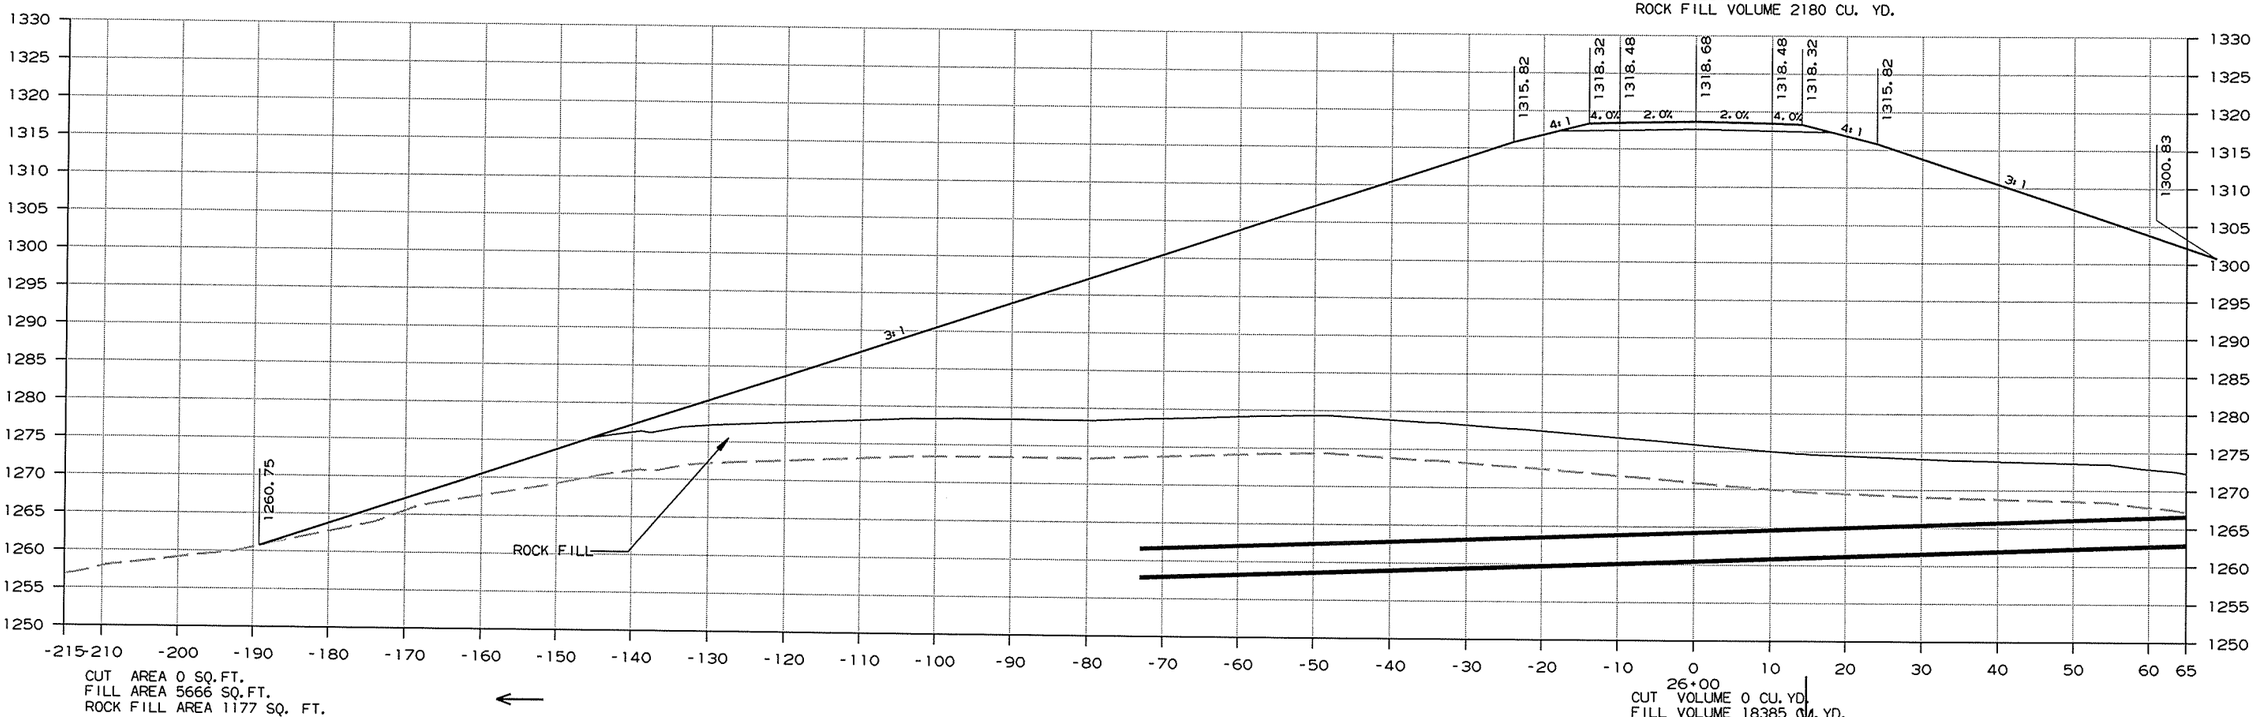

CUT AREA 0 SQ.FT.
FILL AREA 5666 SQ.FT.
ROCK FILL AREA 1177 SQ. FT.

CUT VOLUME 0 CU.YD.
FILL VOLUME 18385 CU.YD.
ROCK FILL VOLUME 3853 CU. YD.


RELOCATED COUNTY ROAD 554
CROSS SECTION STA. 26+00 TO STA. 27+00

8/2/2013

RCA0904.DGN


DATE REVISED	DATE FILMED	DATE REVISED	DATE FILMED	FED.RD. DIST.NO.	STATE	FED.AID PROJ.NO.	SHEET NO.	TOTAL SHEETS
				6	ARK.			
				JOB NO.		CA0904	588	636

(2) CROSS SECTIONS

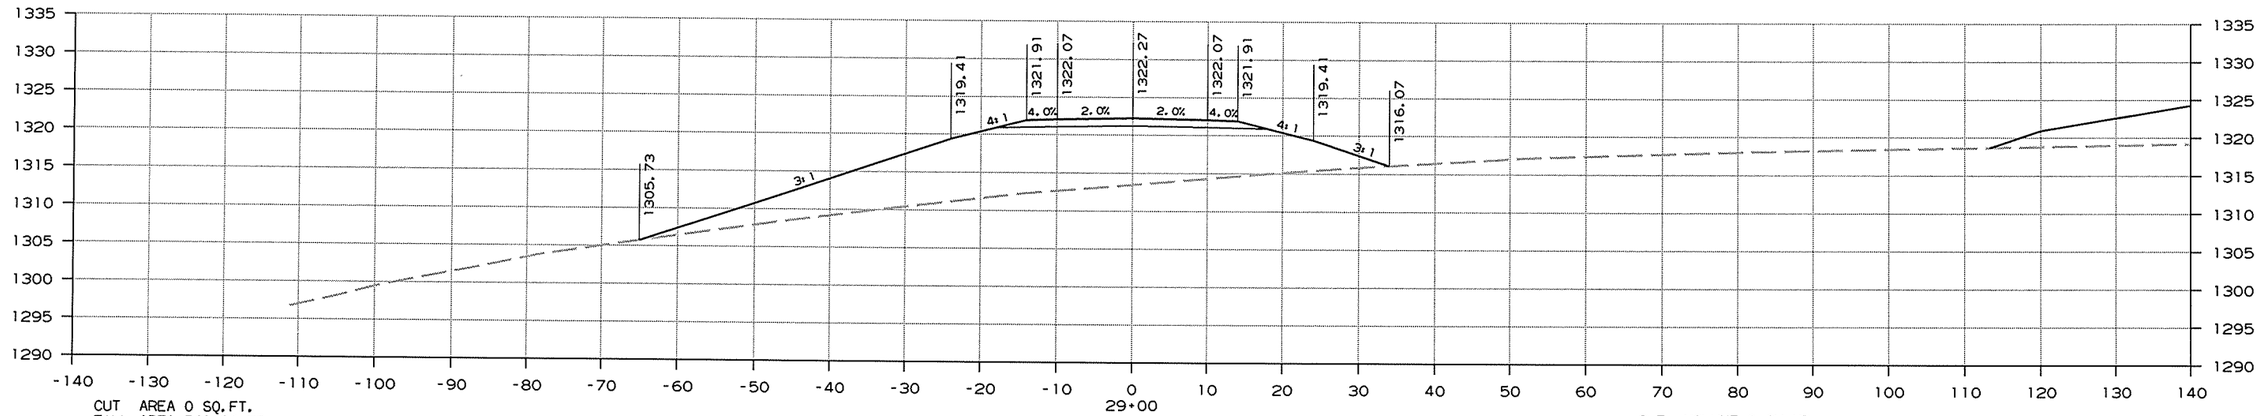

CUT AREA 0 SQ.FT.
FILL AREA 541 SQ.FT.
ROCK FILL AREA 0 SQ. FT.

CUT VOLUME 0 CU.YD.
FILL VOLUME 2670 CU.YD.
ROCK FILL VOLUME 0 CU. YD.

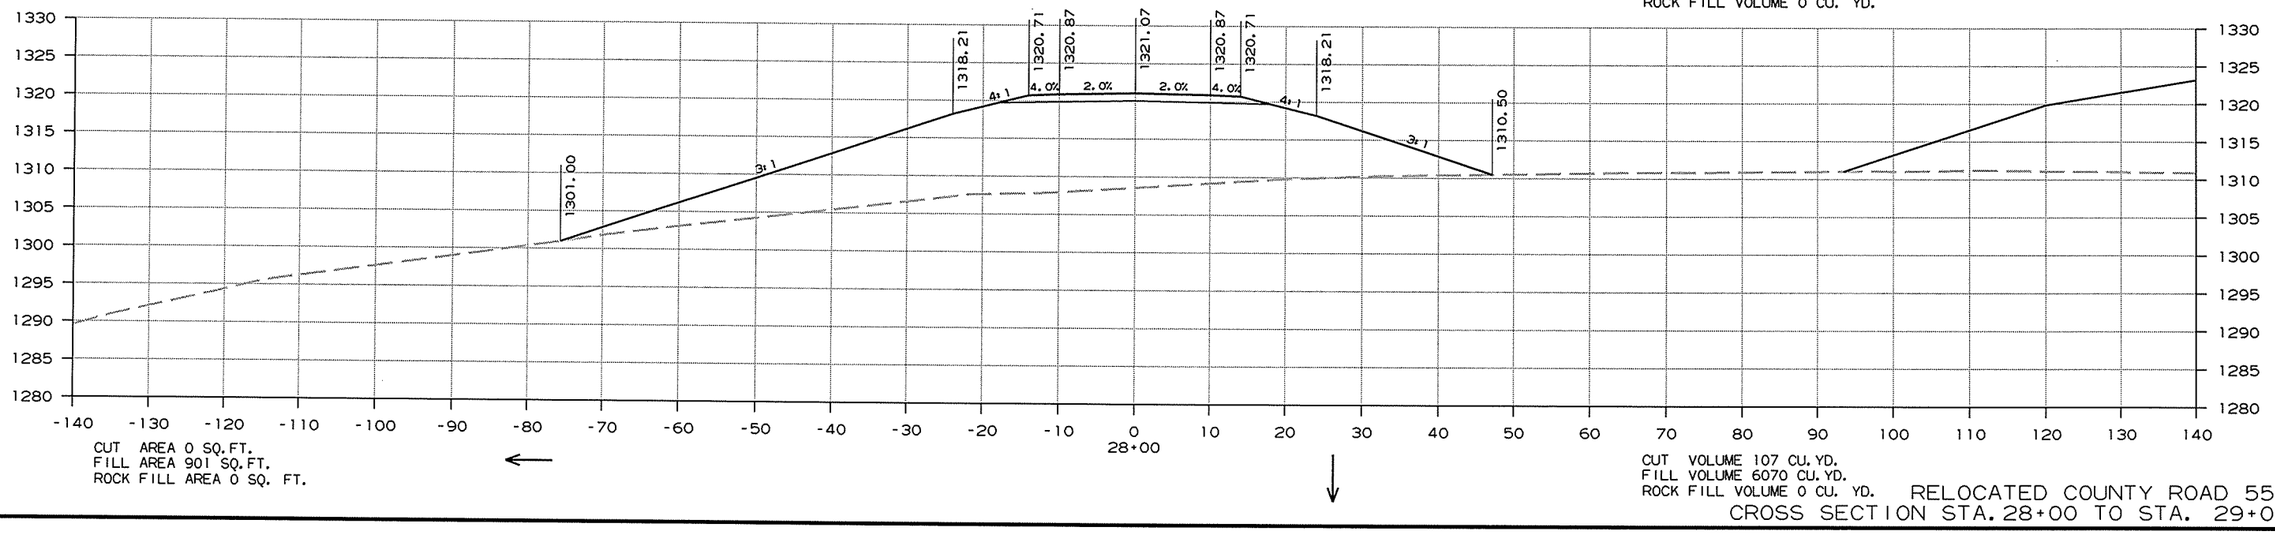

CUT AREA 0 SQ.FT.
FILL AREA 901 SQ.FT.
ROCK FILL AREA 0 SQ. FT.

CUT VOLUME 107 CU.YD.
FILL VOLUME 6070 CU.YD.
ROCK FILL VOLUME 0 CU. YD.

RELOCATED COUNTY ROAD 554
CROSS SECTION STA. 28+00 TO STA. 29+00


8/2/2013

RCA0904.DGN

DATE REVISED	DATE FILMED	DATE REVISED	DATE FILMED	FED.RD. DIST.NO.	STATE	FED.AID PROJ.NO.	SHEET NO.	TOTAL SHEETS
				6	ARK.			
				JOB NO.		CA0904	589	636


(2) CROSS SECTIONS

HWY. 71 MAIN LANES
STA. 865+00 CONSTRUCT
TYPE RM DROP INLET IN MEDIAN
4'-0" X 3'-0" X H=3'-6"
W/ 24" X 152' R.C. PIPE OUTLET (CL. III)
F.E.S. ON LT.
(USE TYPE 3 BEDDING)
DITCH PAVE OUTLET SLOPE ON LT.
CONCRETE DITCH PAVING (TYPE A) = 14 SQ. YD.

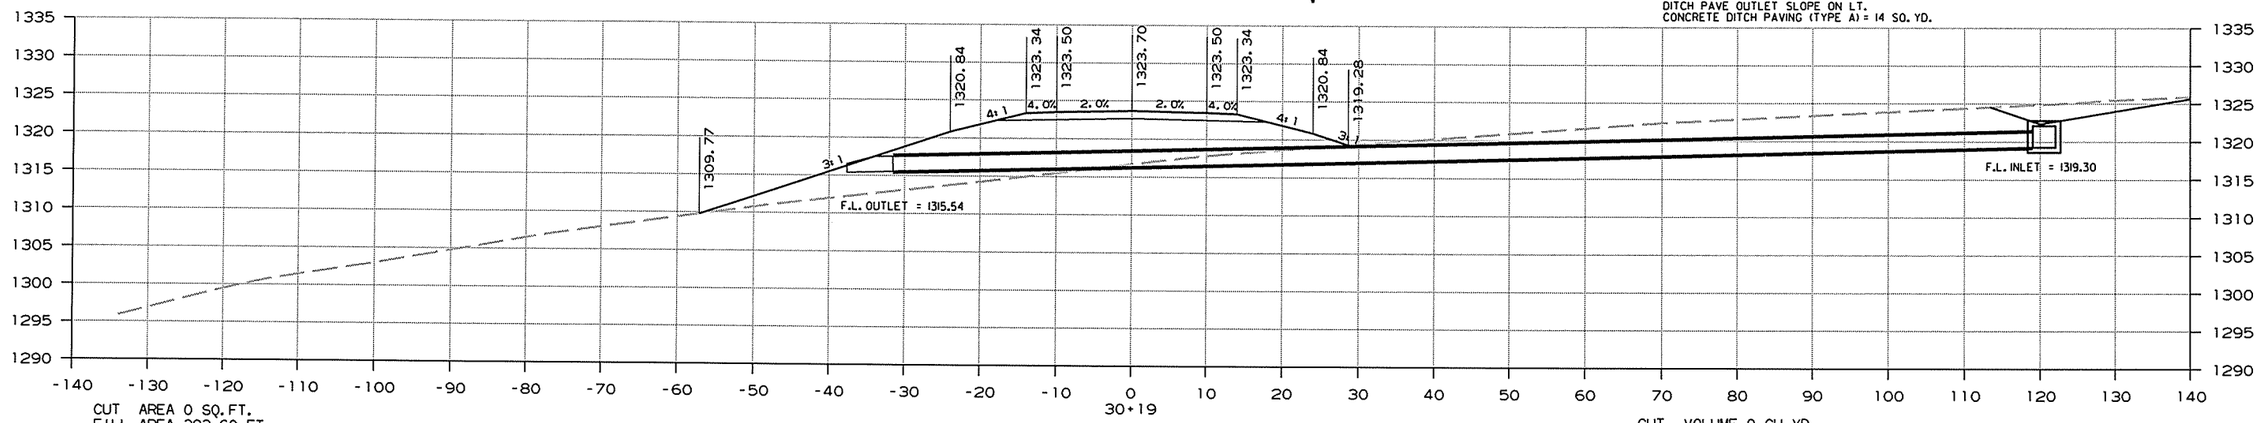

CUT AREA 0 SQ.FT.
FILL AREA 393 SQ.FT.
ROCK FILL AREA 0 SQ. FT.

CUT VOLUME 0 CU. YD.
FILL VOLUME 276 CU. YD.
ROCK FILL VOLUME 0 CU. YD.

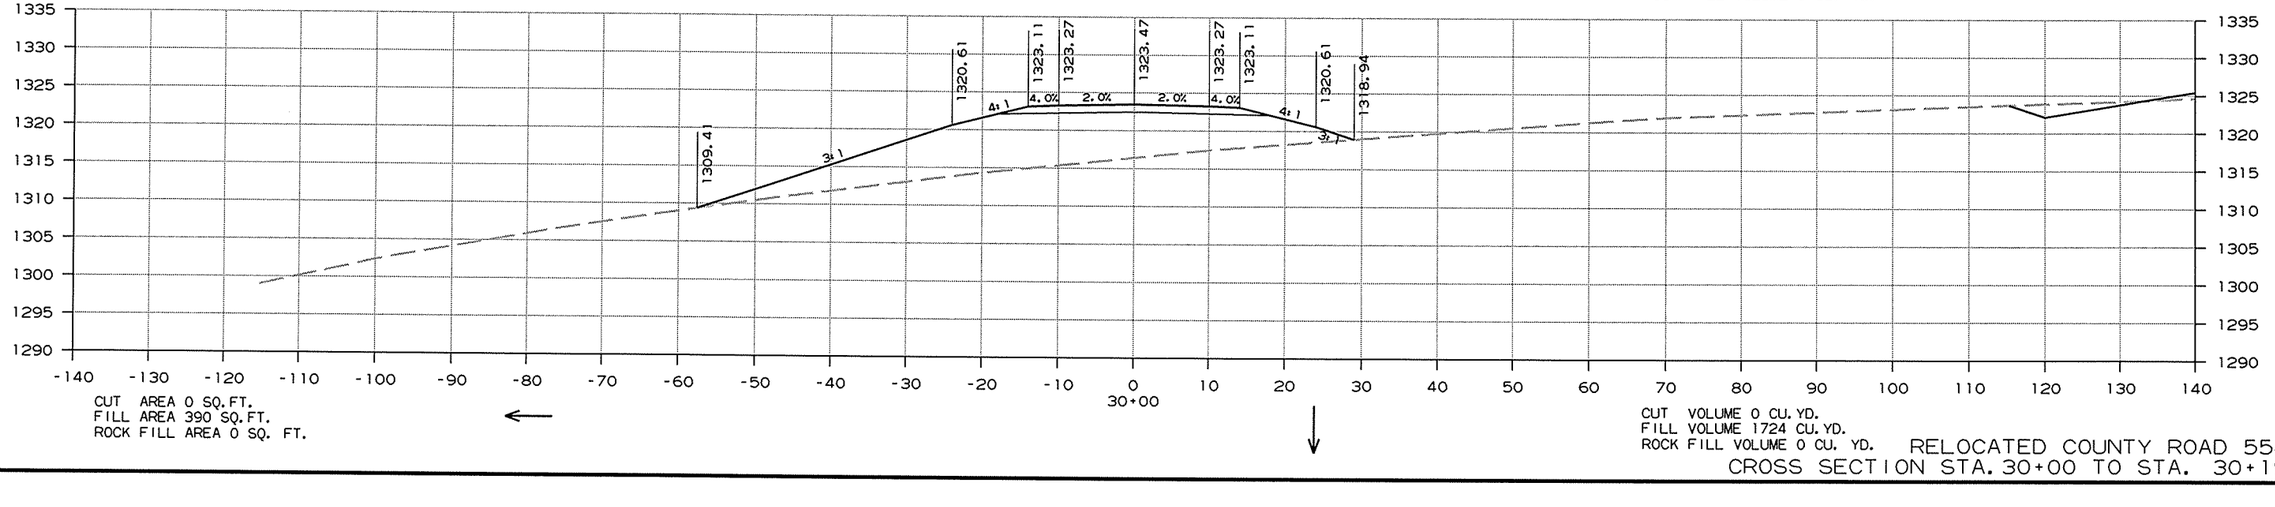

CUT AREA 0 SQ.FT.
FILL AREA 390 SQ.FT.
ROCK FILL AREA 0 SQ. FT.

CUT VOLUME 0 CU. YD.
FILL VOLUME 1724 CU. YD.
ROCK FILL VOLUME 0 CU. YD.


RELOCATED COUNTY ROAD 554
CROSS SECTION STA. 30+00 TO STA. 30+19

8/2/2013

RCA0904.DGN

DATE REVISED	DATE FILMED	DATE REVISED	DATE FILMED	FED.RD. DIST.NO.	STATE	FED.AID PROJ.NO.	SHEET NO.	TOTAL SHEETS
				6	ARK.			
				JOB NO.		CA0904	590	636

(2) CROSS SECTIONS

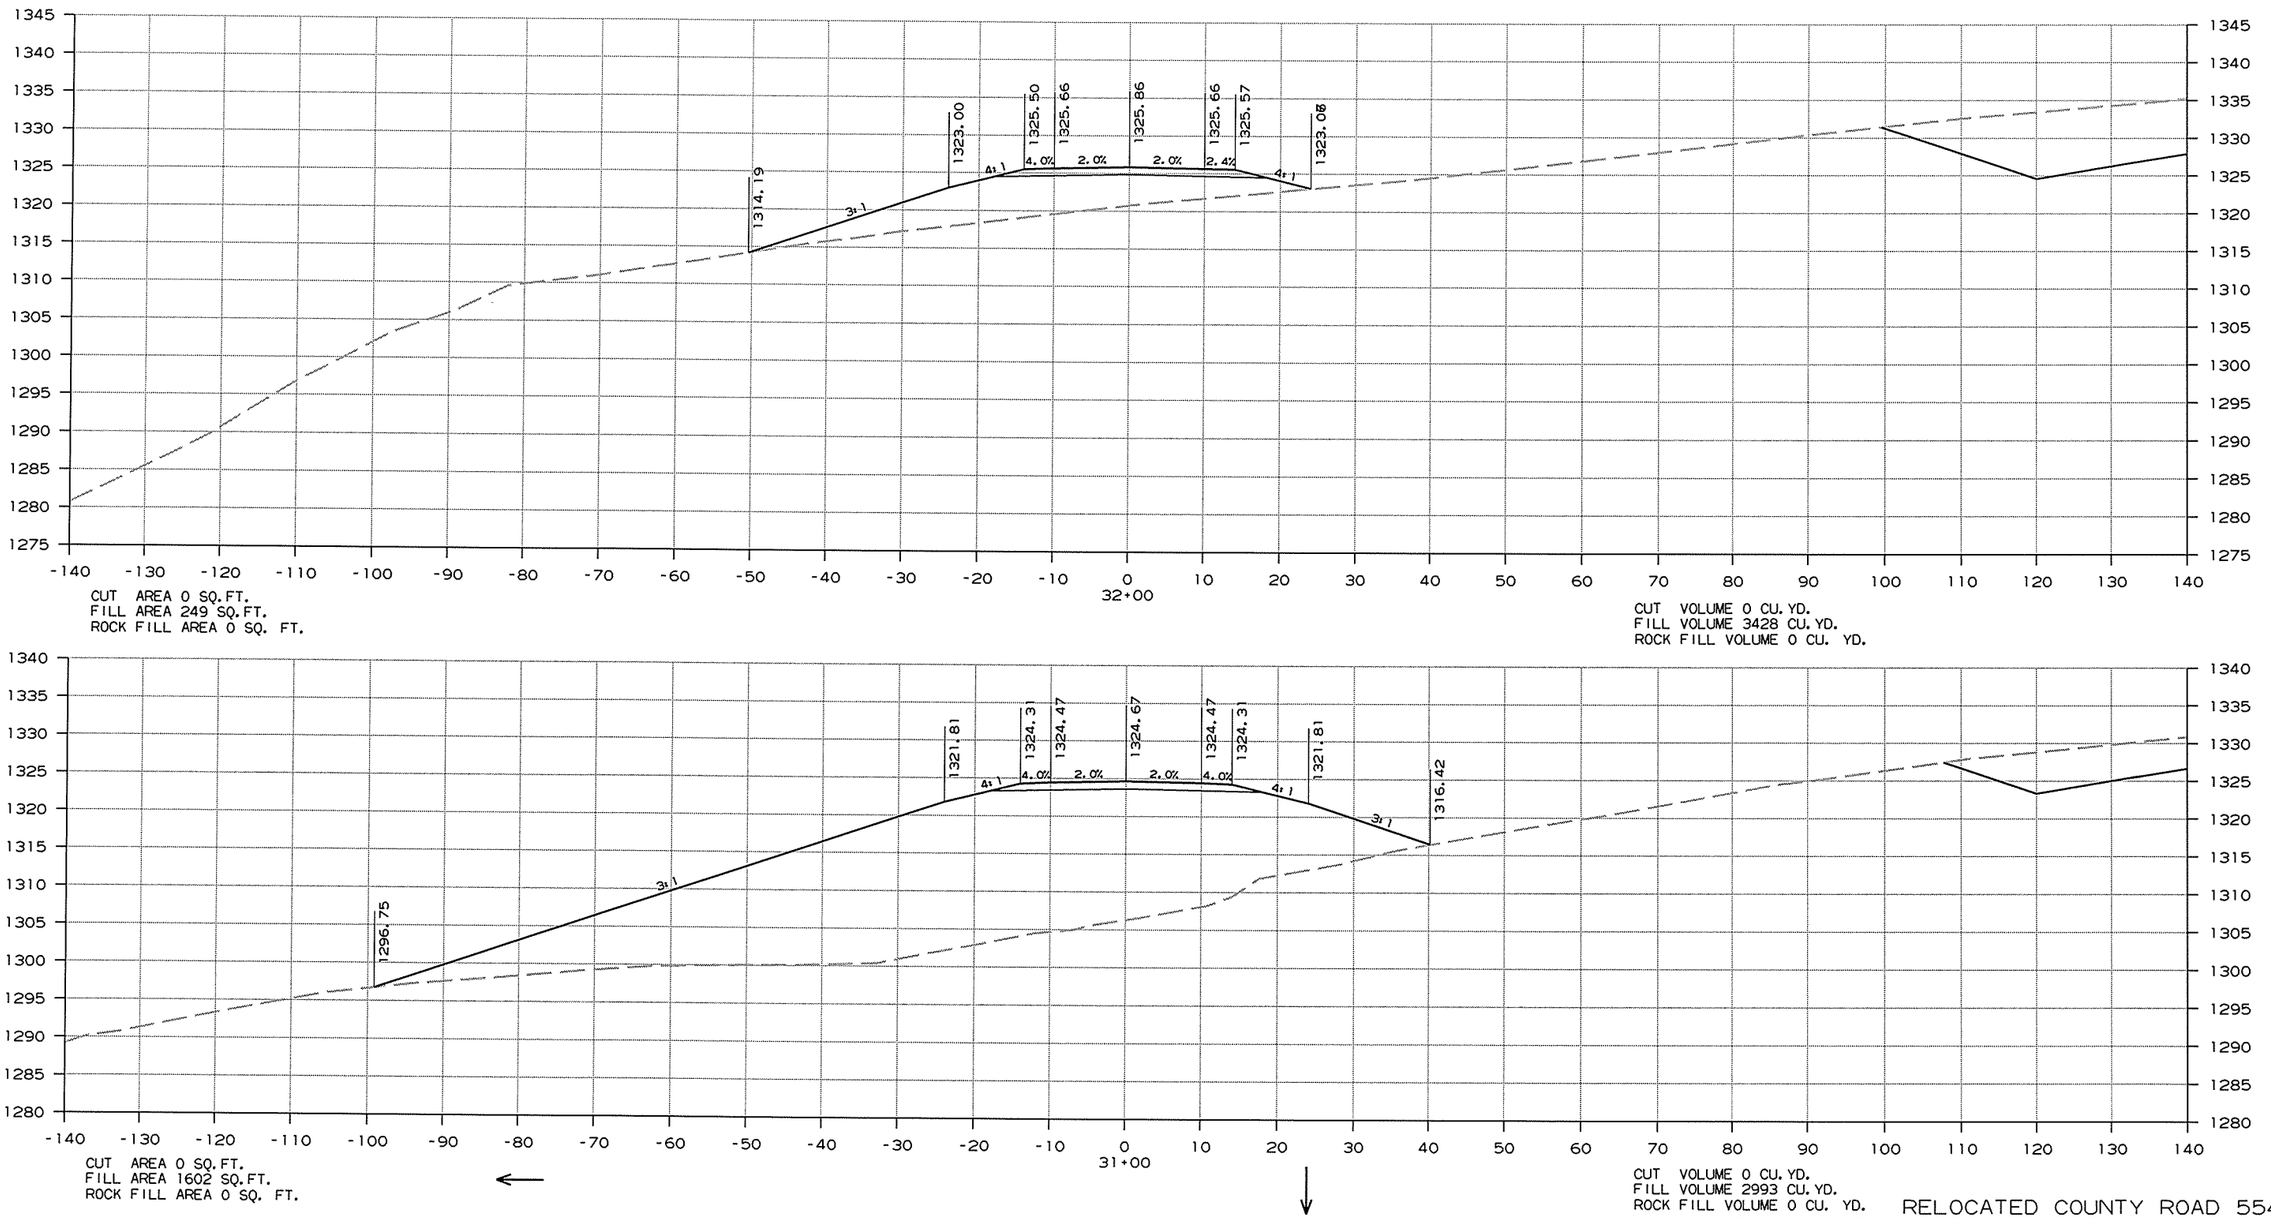

CUT AREA 0 SQ.FT.
FILL AREA 249 SQ.FT.
ROCK FILL AREA 0 SQ. FT.

CUT VOLUME 0 CU.YD.
FILL VOLUME 3428 CU.YD.
ROCK FILL VOLUME 0 CU. YD.

CUT AREA 0 SQ.FT.
FILL AREA 1602 SQ.FT.
ROCK FILL AREA 0 SQ. FT.

CUT VOLUME 0 CU.YD.
FILL VOLUME 2993 CU.YD.
ROCK FILL VOLUME 0 CU. YD.


RELOCATED COUNTY ROAD 554
CROSS SECTION STA. 31+00 TO STA. 32+00

8/2/2013

RCA0904.DGN

DATE REVISED	DATE FILMED	DATE REVISED	DATE FILMED	FED.RD. DIST.NO.	STATE	FED.AID PROJ.NO.	SHEET NO.	TOTAL SHEETS
				6	ARK.			
				JOB NO.		CA0904	591	636

(2) CROSS SECTIONS

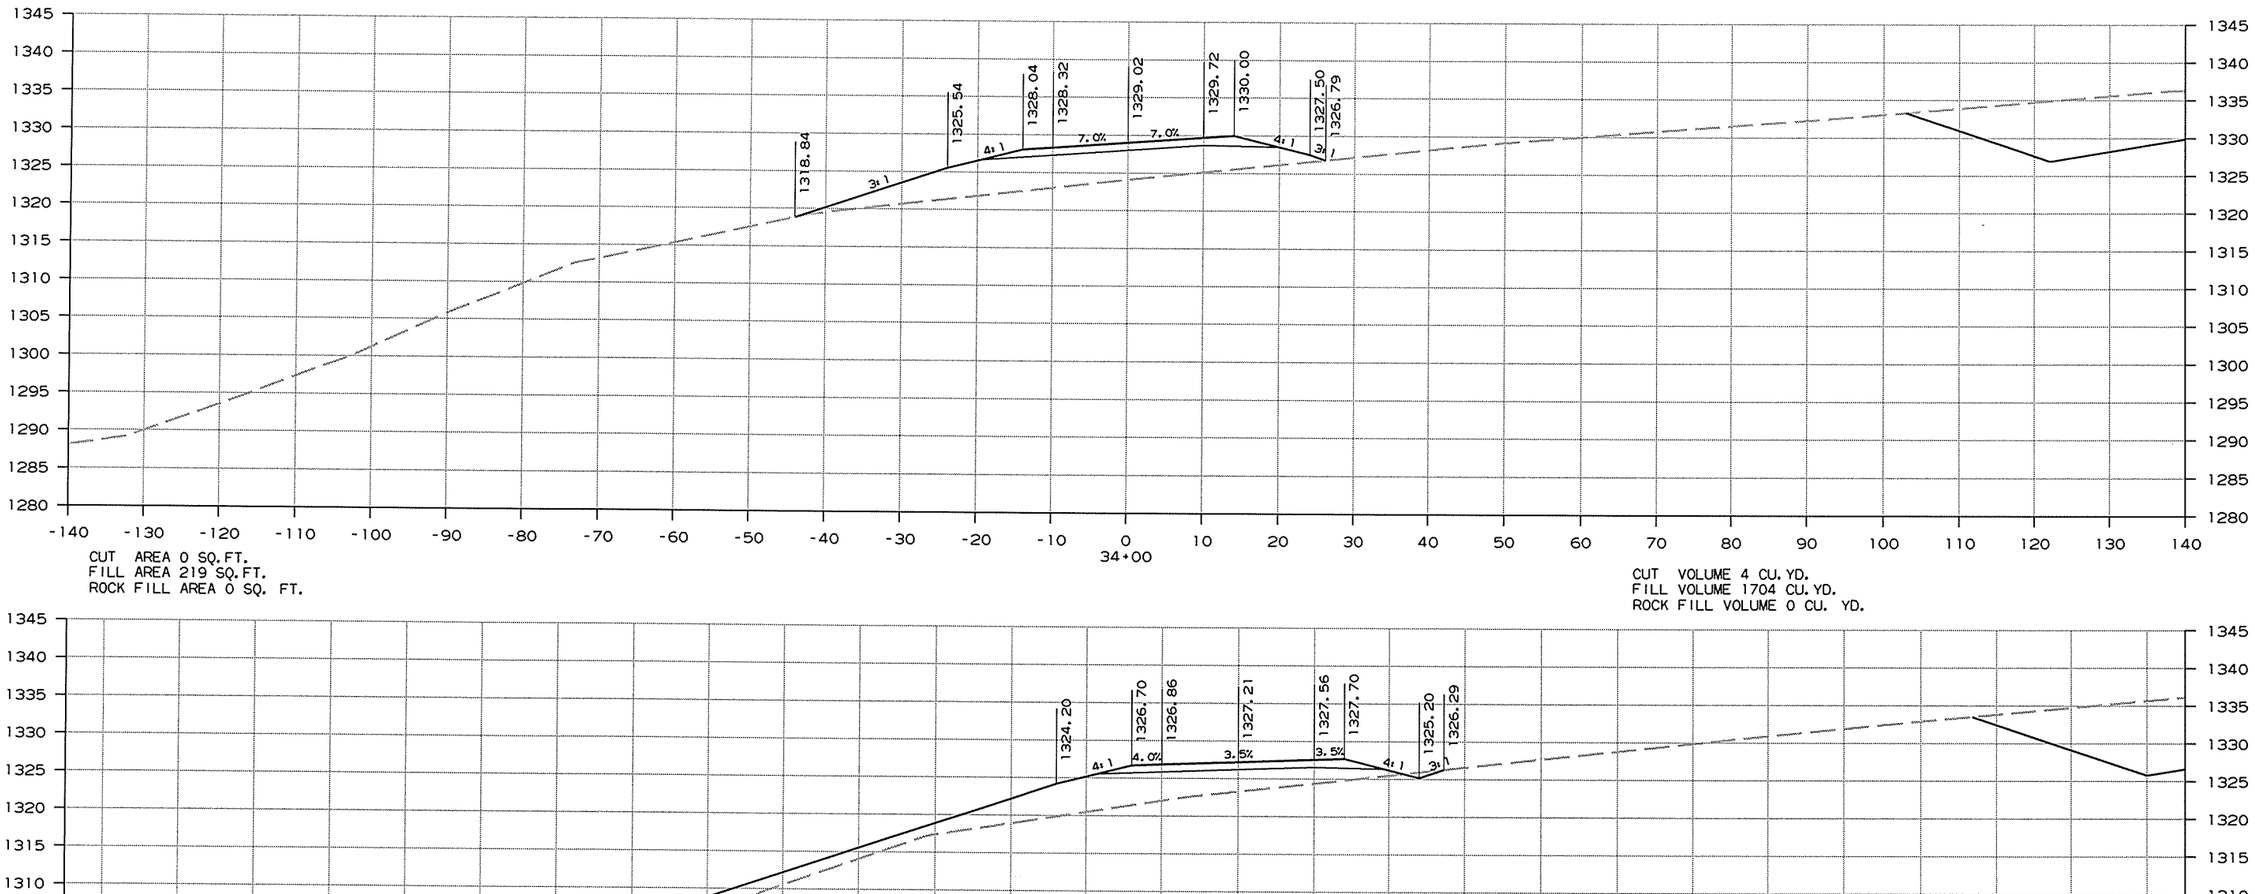


RELOCATED COUNTY ROAD 554
CROSS SECTION STA. 33+00 TO STA. 34+00

8/2/2013

RCA0904.DGN


DATE REVISED	DATE FILMED	DATE REVISED	DATE FILMED	FED.RD. DIST.NO.	STATE	FED.AID PROJ.NO.	SHEET NO.	TOTAL SHEETS
				6	ARK.			
				JOB NO.		CA0904	592	636

(2) CROSS SECTIONS

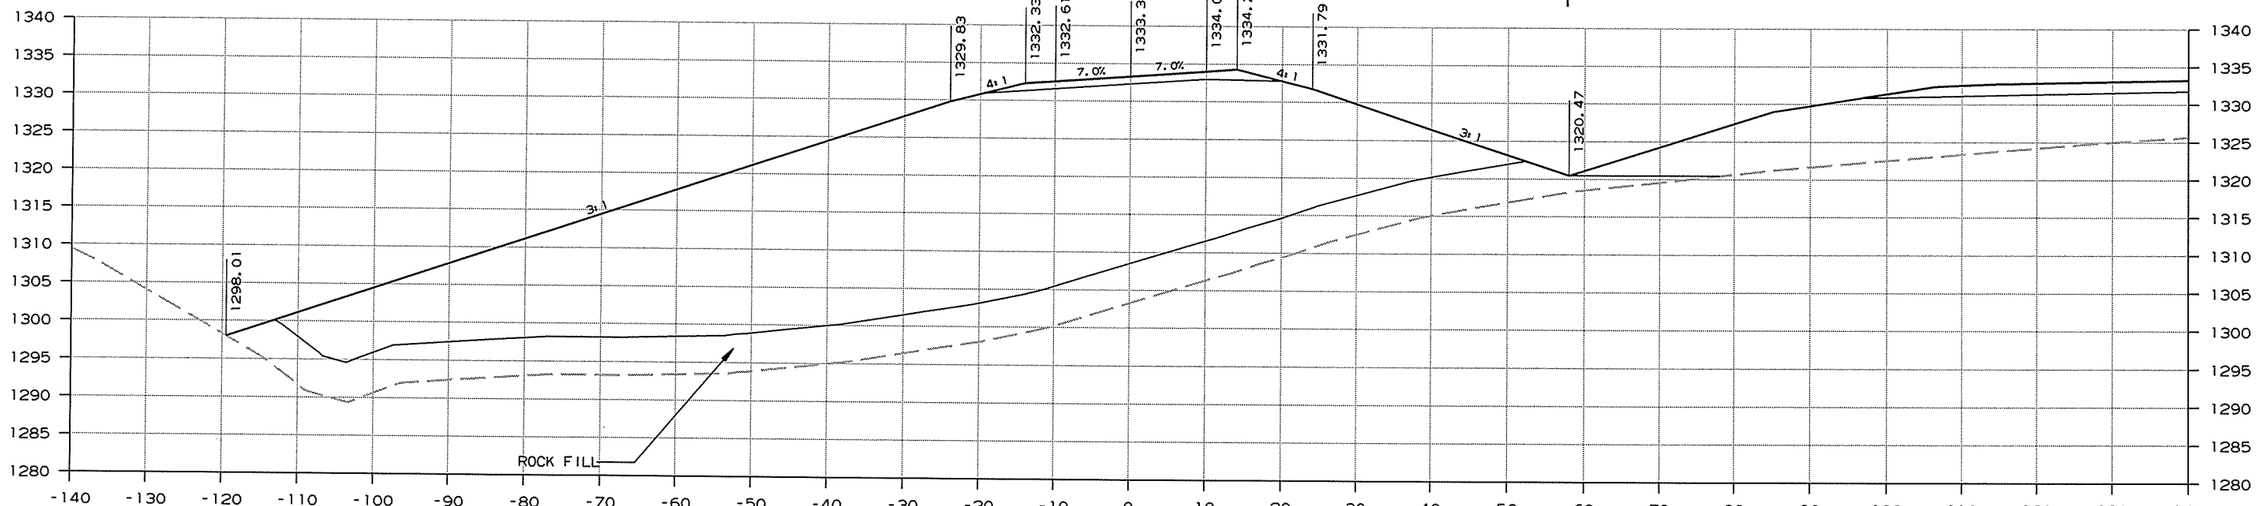

CUT AREA 0 SQ.FT.
FILL AREA 2780 SQ.FT.
ROCK FILL AREA 913 SQ. FT.

CUT VOLUME 0 CU.YD.
FILL VOLUME 8939 CU.YD.
ROCK FILL VOLUME 1691 CU. YD.

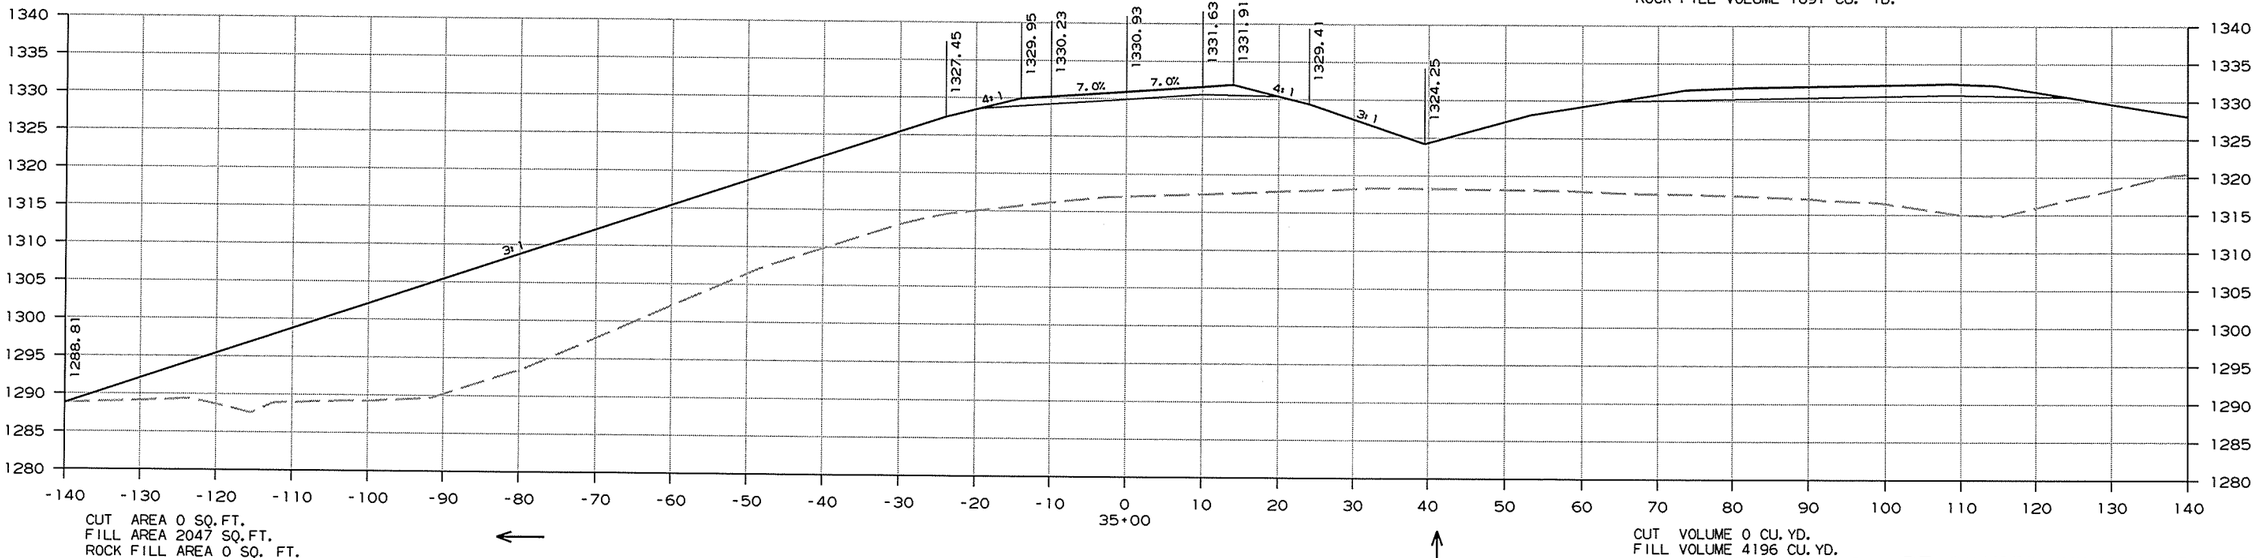

CUT AREA 0 SQ.FT.
FILL AREA 2047 SQ.FT.
ROCK FILL AREA 0 SQ. FT.

CUT VOLUME 0 CU.YD.
FILL VOLUME 4196 CU.YD.
ROCK FILL VOLUME 0 CU. YD.


RELOCATED COUNTY ROAD 554
CROSS SECTION STA. 35+00 TO STA. 36+00

8/2/2013

RCA0904.DGN

DATE REVISED	DATE FILMED	DATE REVISED	DATE FILMED	FED.RD. DIST.NO.	STATE	FED.AID PROJ.NO.	SHEET NO.	TOTAL SHEETS
				6	ARK.			
				JOB NO.		CA0904	593	636

(2) CROSS SECTIONS

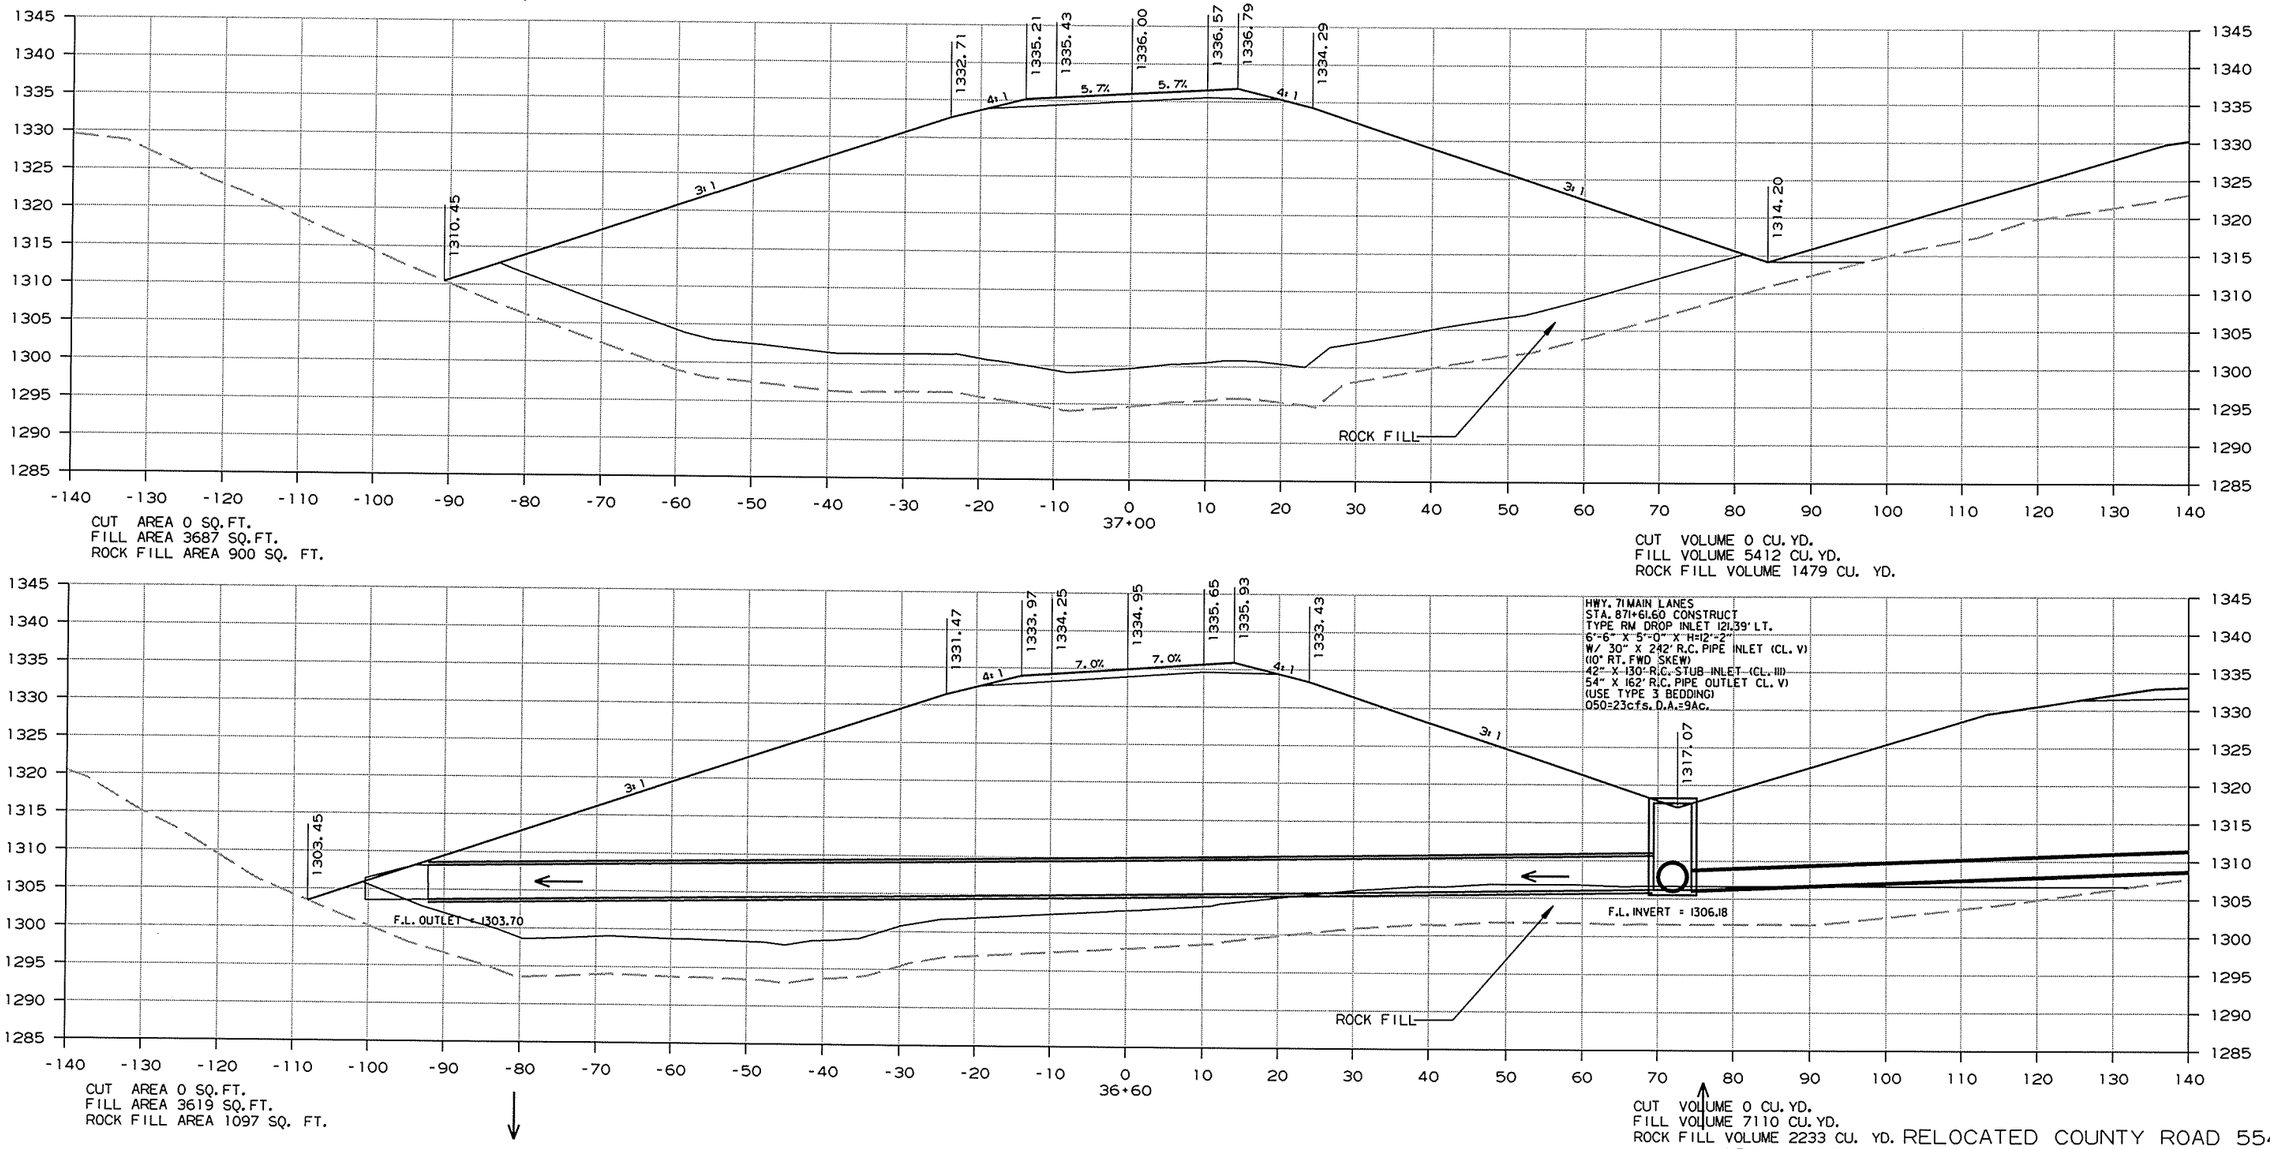


RELOCATED COUNTY ROAD 554
CROSS SECTION STA. 36+60 TO STA. 37+00

8/2/2013

RCA0904.DGN


DATE REVISED	DATE FILMED	DATE REVISED	DATE FILMED	FED.RD. DIST.NO.	STATE	FED.AID PROJ.NO.	SHEET NO.	TOTAL SHEETS
				6	ARK.			
				JOB NO.		CA0904	594	636

(2) CROSS SECTIONS

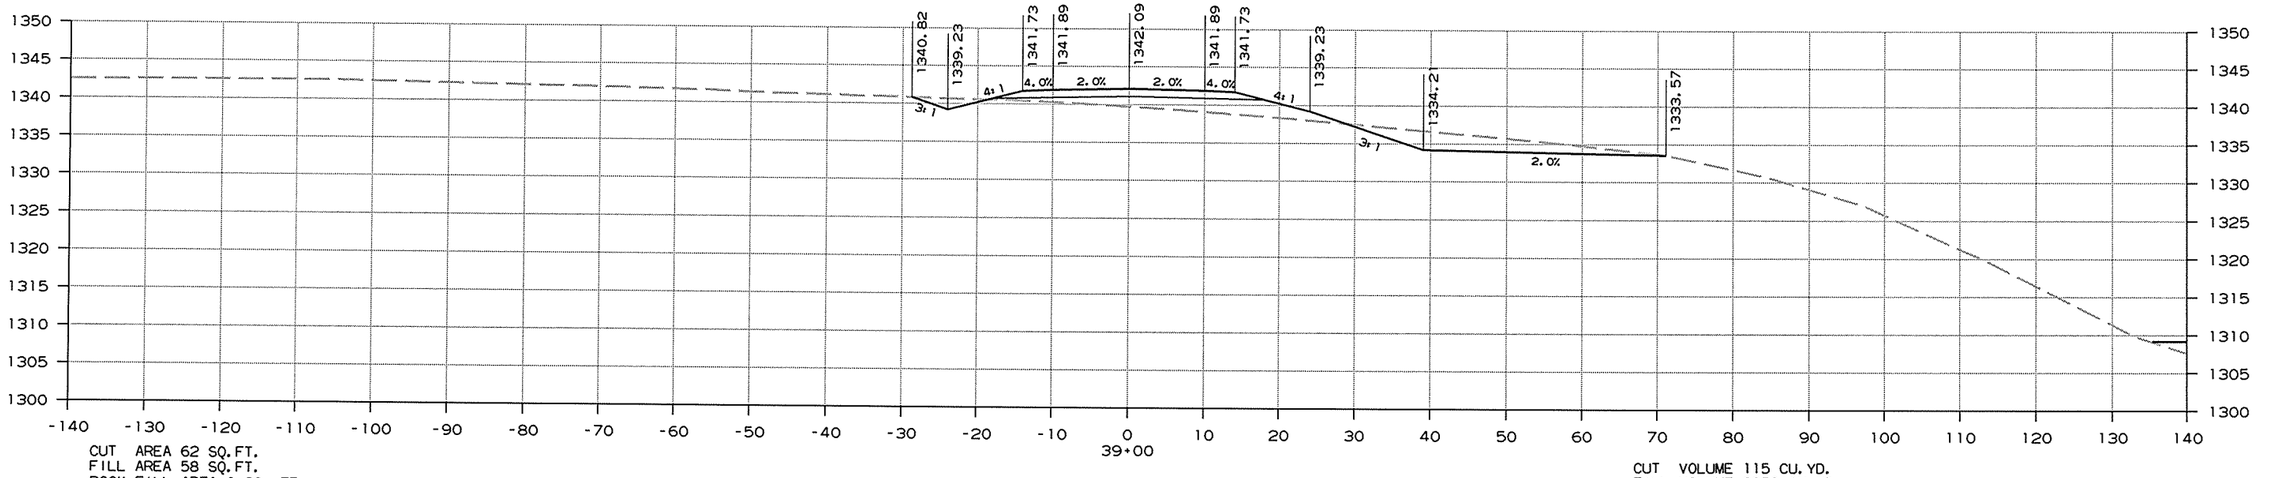

CUT AREA 62 SQ.FT.
FILL AREA 58 SQ.FT.
ROCK FILL AREA 0 SQ. FT.

CUT VOLUME 115 CU.YD.
FILL VOLUME 3359 CU.YD.
ROCK FILL VOLUME 0 CU. YD.

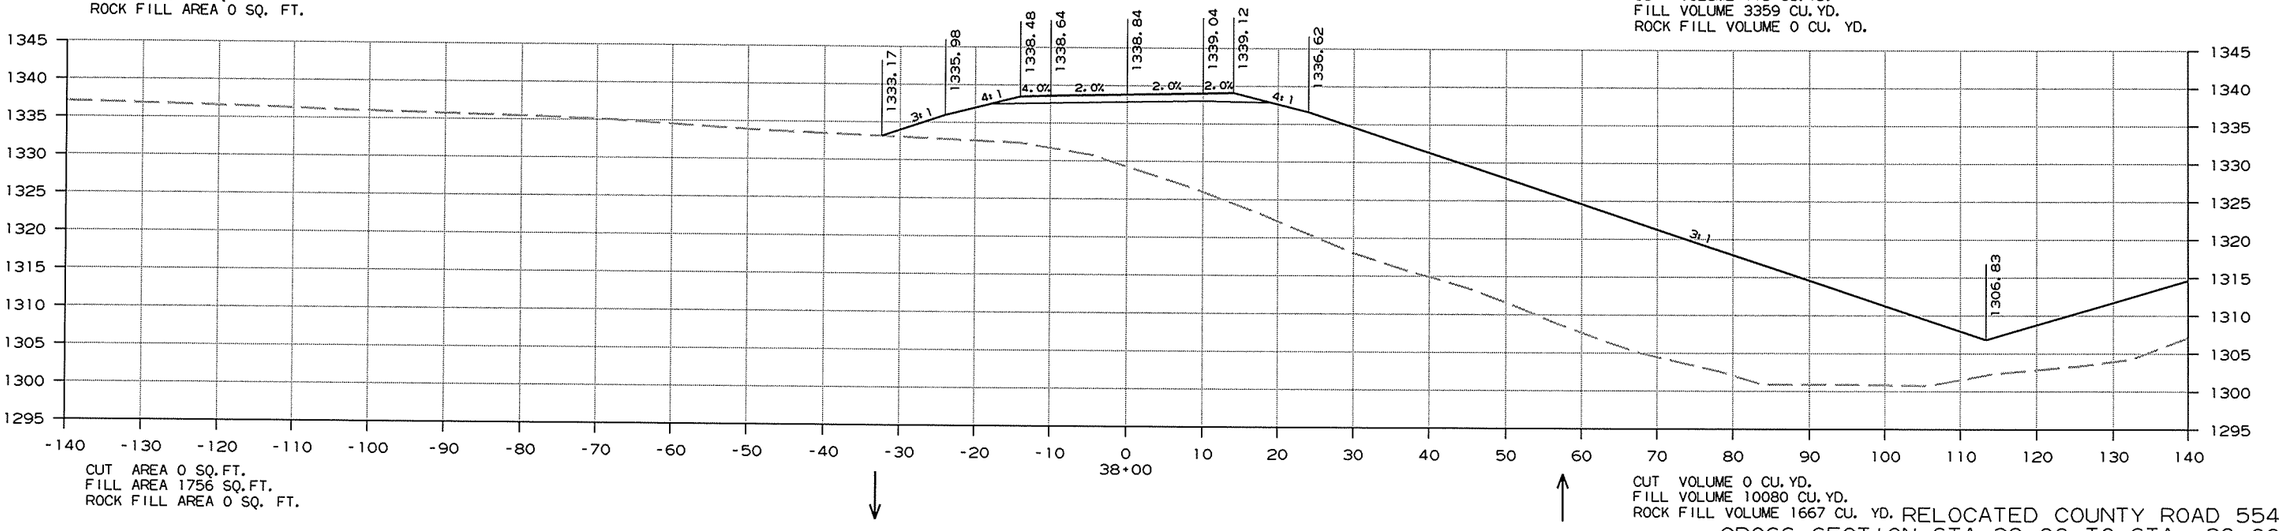

CUT AREA 0 SQ.FT.
FILL AREA 1756 SQ.FT.
ROCK FILL AREA 0 SQ. FT.

CUT VOLUME 0 CU.YD.
FILL VOLUME 10080 CU.YD.
ROCK FILL VOLUME 1667 CU. YD.


RELOCATED COUNTY ROAD 554
CROSS SECTION STA. 38+00 TO STA. 39+00

8/2/2013

RCA0904.DGN


DATE REVISED	DATE FILMED	DATE REVISED	DATE FILMED	FED.RD. DIST.NO.	STATE	FED.AID PROJ.NO.	SHEET NO.	TOTAL SHEETS
				6	ARK.			
				JOB NO.		CA0904	595	636

(2) CROSS SECTIONS

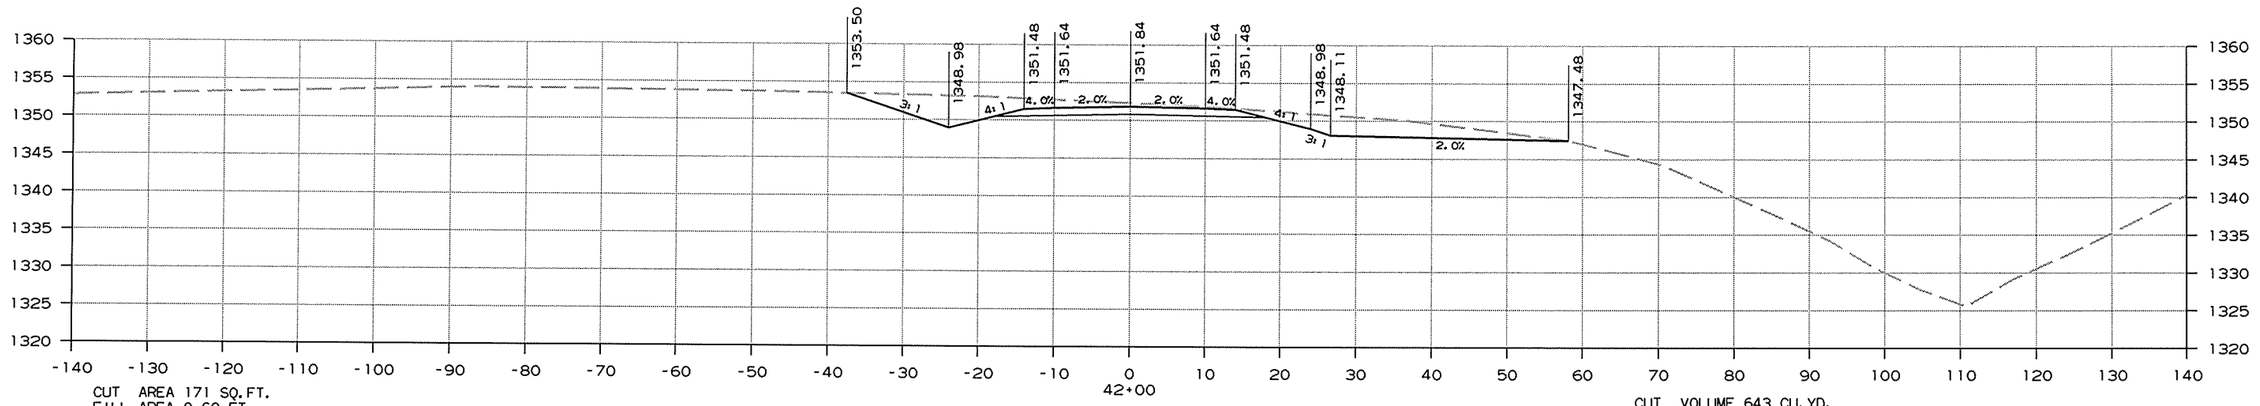


CUT AREA 171 SQ.FT.
FILL AREA 0 SQ.FT.
ROCK FILL AREA 0 SQ. FT.

CUT VOLUME 643 CU.YD.
FILL VOLUME 0 CU.YD.
ROCK FILL VOLUME 0 CU. YD.

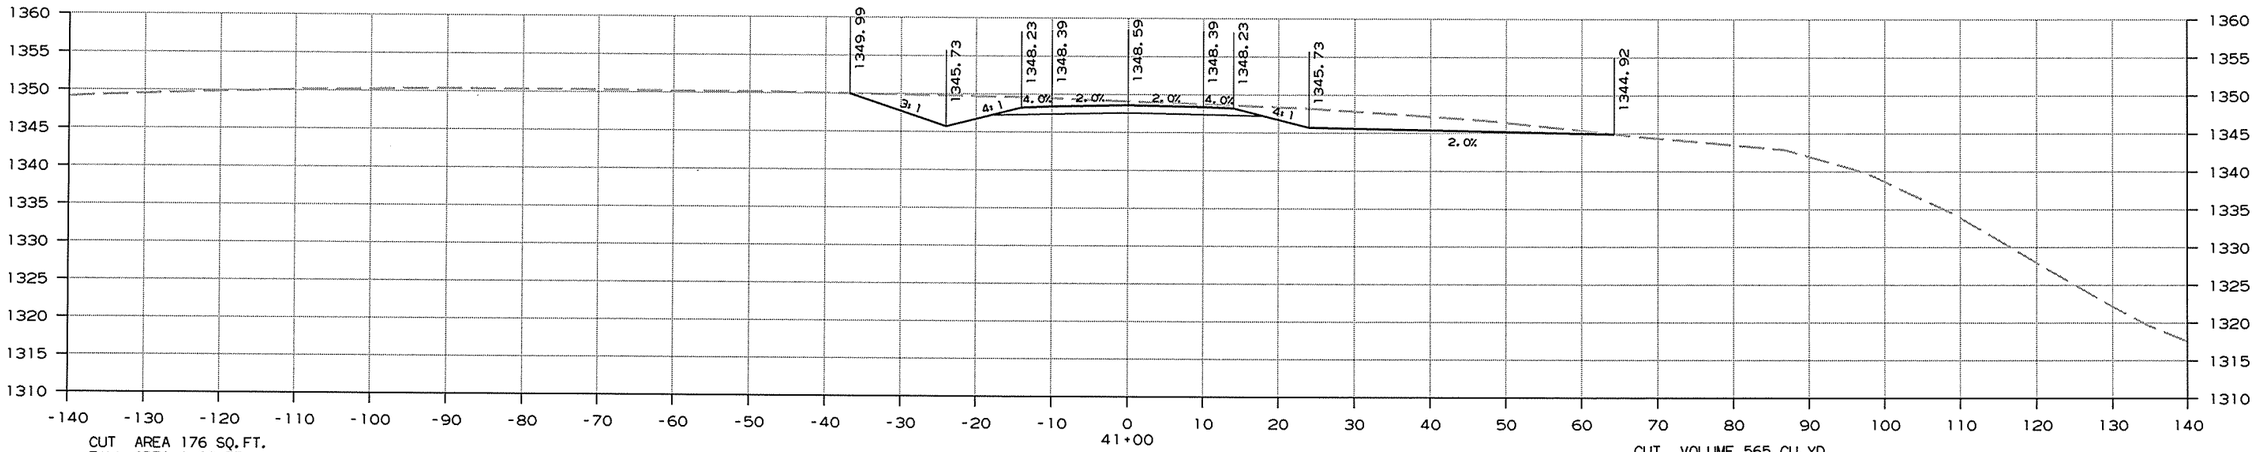

CUT AREA 176 SQ.FT.
FILL AREA 0 SQ.FT.
ROCK FILL AREA 0 SQ. FT.

CUT VOLUME 565 CU.YD.
FILL VOLUME 0 CU.YD.
ROCK FILL VOLUME 0 CU. YD.

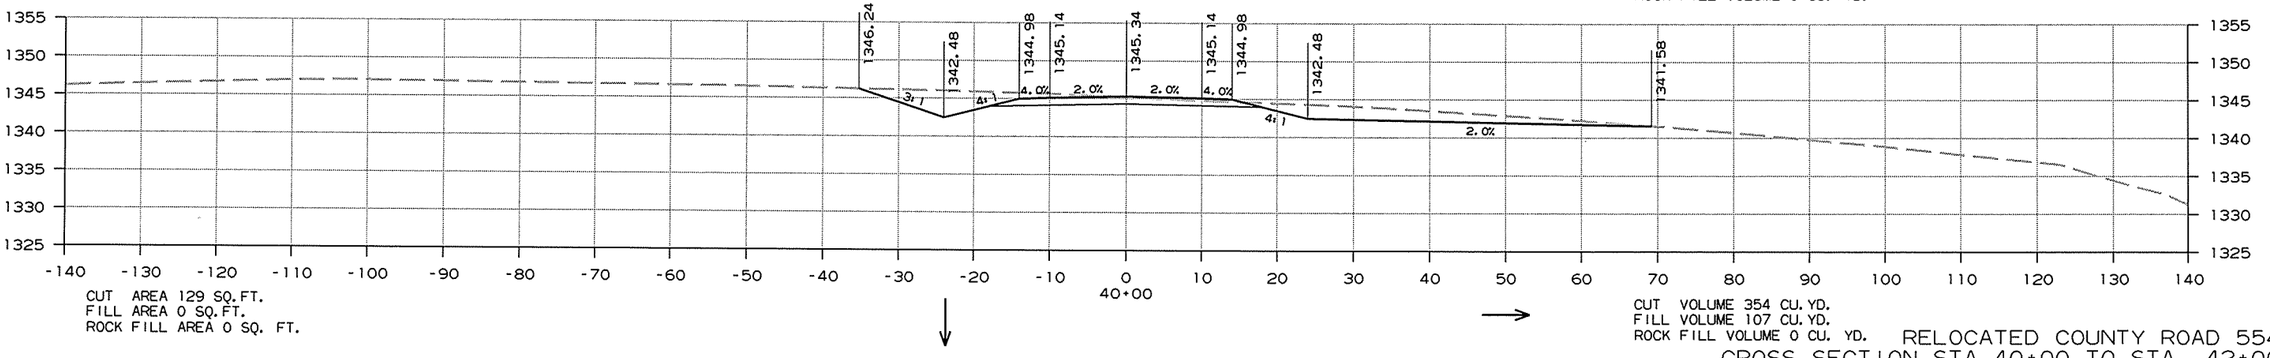

CUT AREA 129 SQ.FT.
FILL AREA 0 SQ.FT.
ROCK FILL AREA 0 SQ. FT.

CUT VOLUME 354 CU.YD.
FILL VOLUME 107 CU.YD.
ROCK FILL VOLUME 0 CU. YD.


RELOCATED COUNTY ROAD 554
CROSS SECTION STA. 40+00 TO STA. 42+00

8/2/2013

RCA0904.DGN

DATE REVISED	DATE FILMED	DATE REVISED	DATE FILMED	FED.RD. DIST.NO.	STATE	FED.AID PROJ.NO.	SHEET NO.	TOTAL SHEETS
				6	ARK.			
				JOB NO.		CA0904	596	636

(2) CROSS SECTIONS

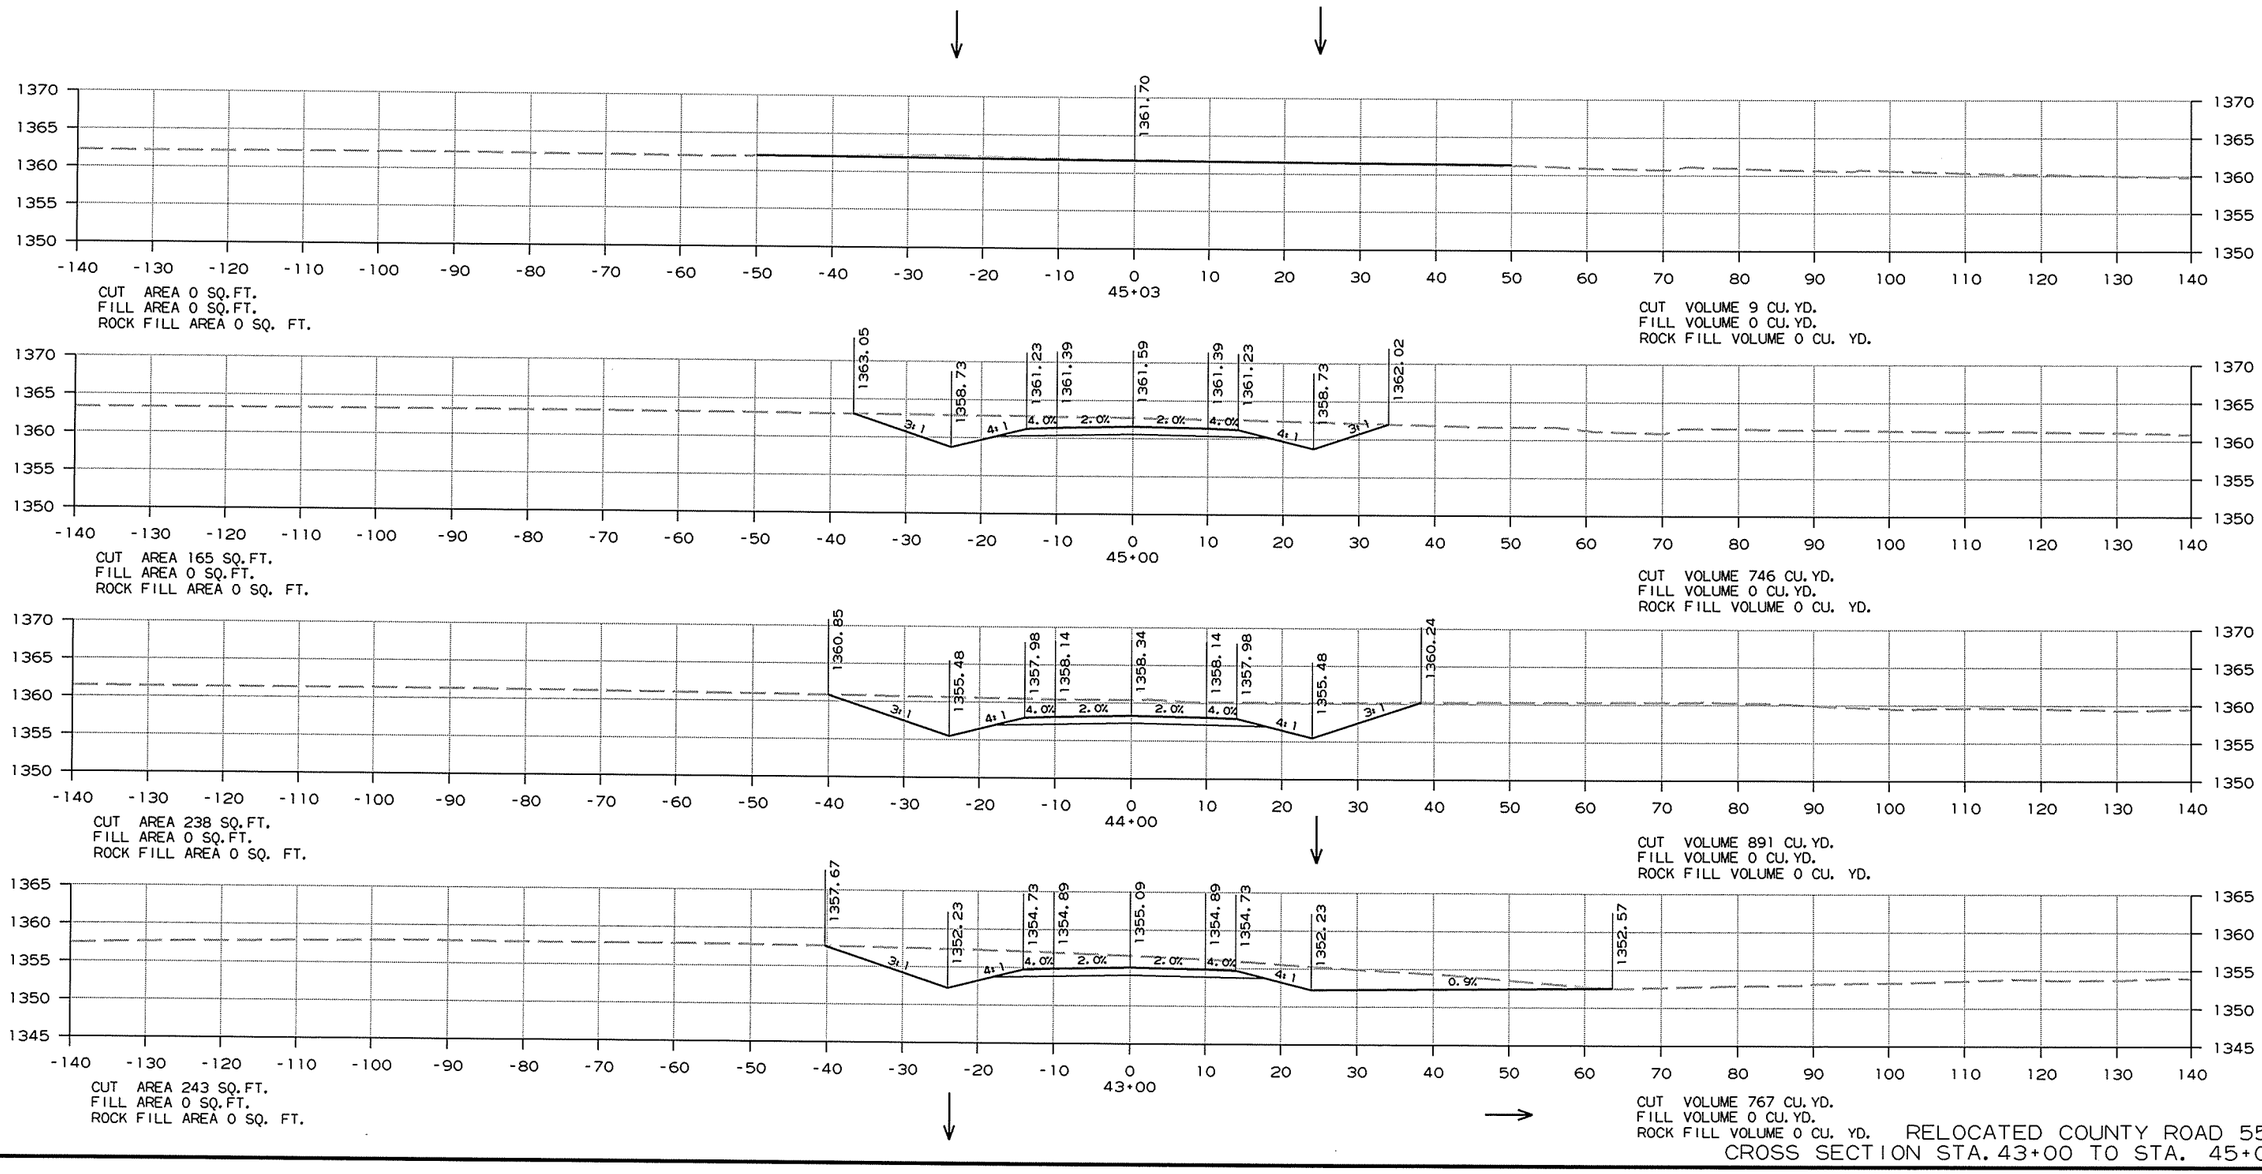


RELOCATED COUNTY ROAD 554
CROSS SECTION STA. 43+00 TO STA. 45+03

8/2/2013

RCA0904.DGN

DATE REVISED	DATE FILMED	DATE REVISED	DATE FILMED	FED.RD. DIST.NO.	STATE	FED.AID PROJ.NO.	SHEET NO.	TOTAL SHEETS
				6	ARK.			
				JOB NO.		CA0904	597	636

(2) CROSS SECTIONS

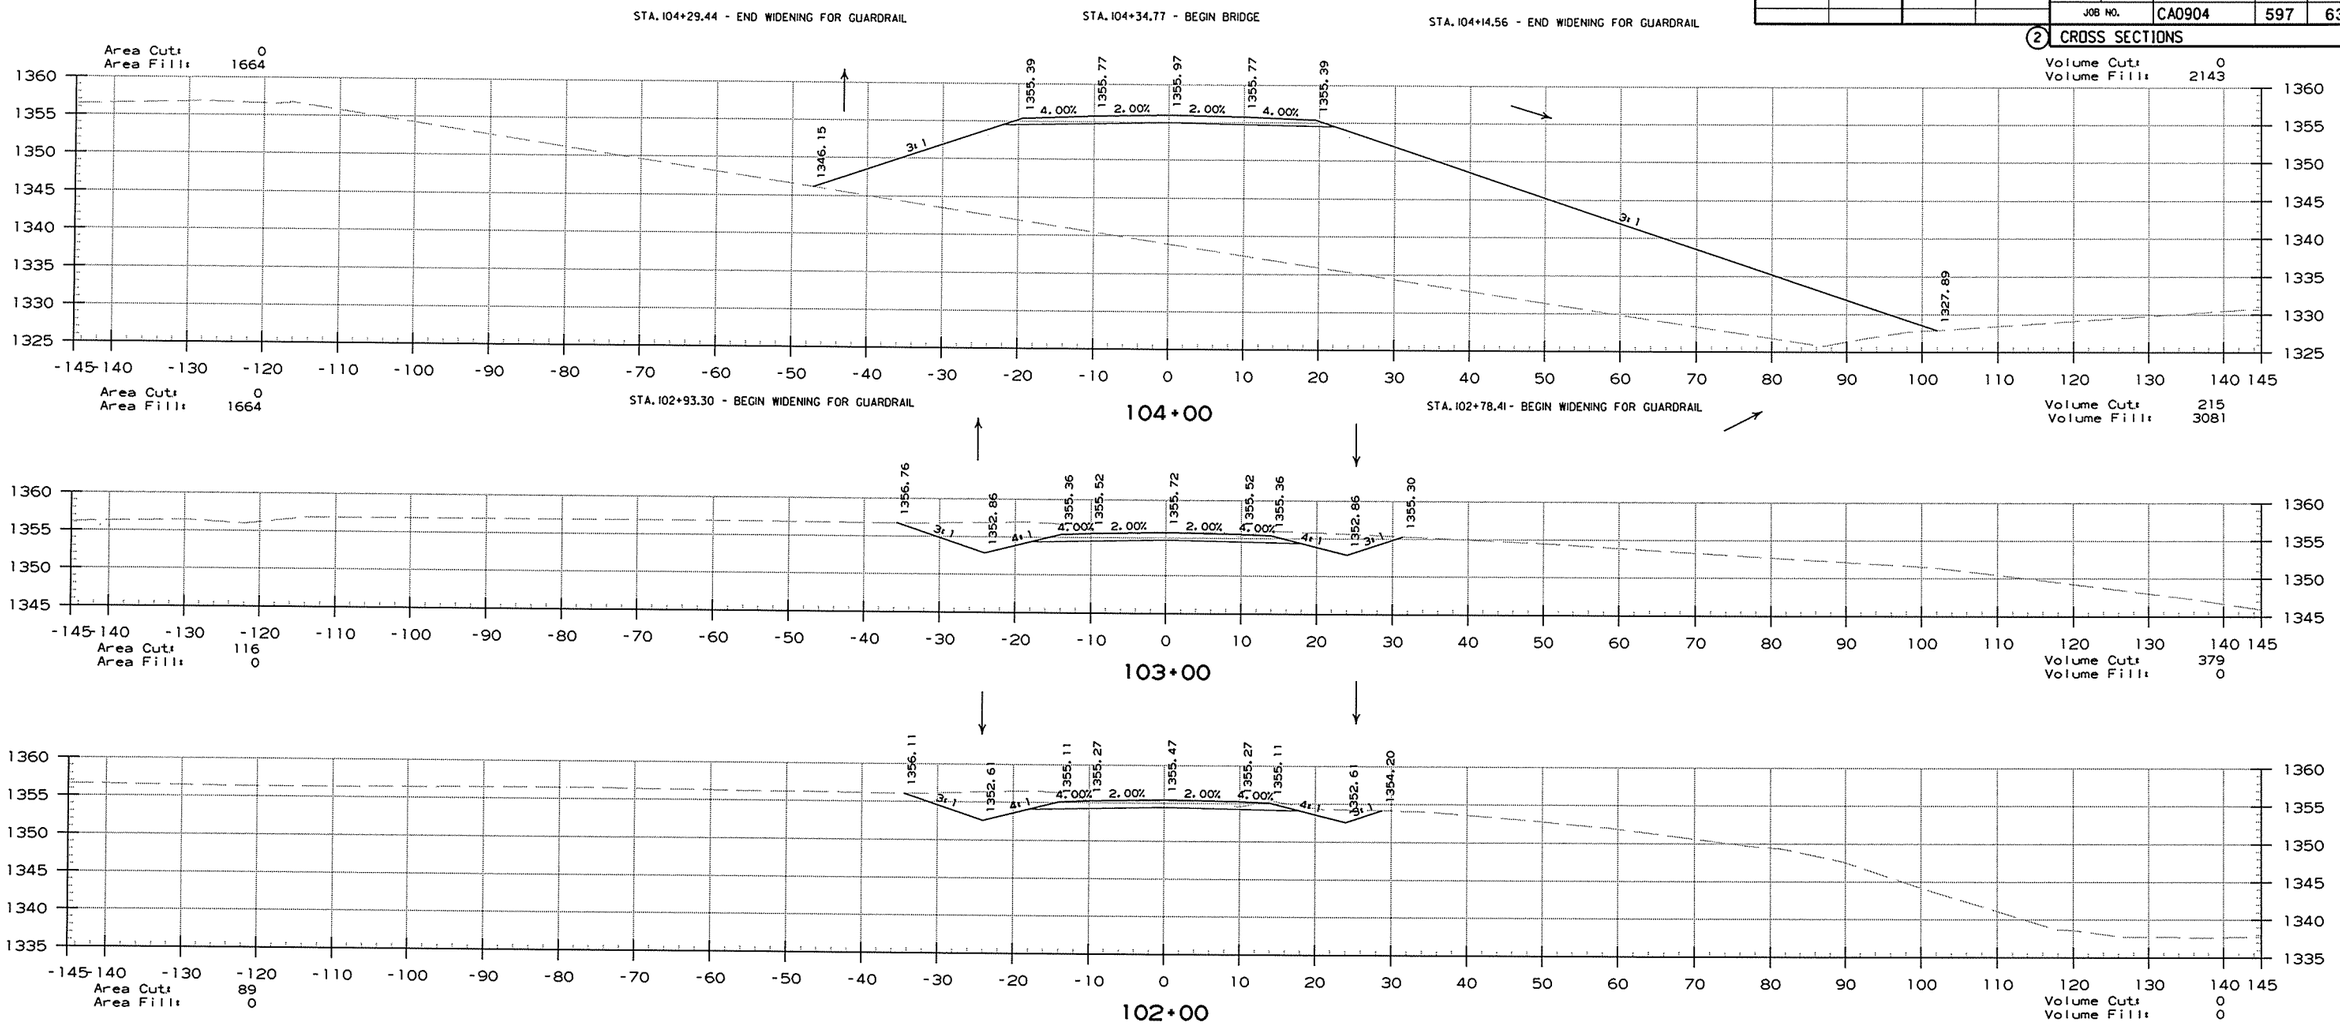


8/2/2013

RCA0904.DGN

COUNTY ROAD 453 CROSS SECTIONS

DATE REVISED	DATE FILMED	DATE REVISED	DATE FILMED	FED.RD. DIST.NO.	STATE	FED.AID PROJ.NO.	SHEET NO.	TOTAL SHEETS
				6	ARK.			
				JOB NO.		CA0904	598	636

(2) CROSS SECTIONS

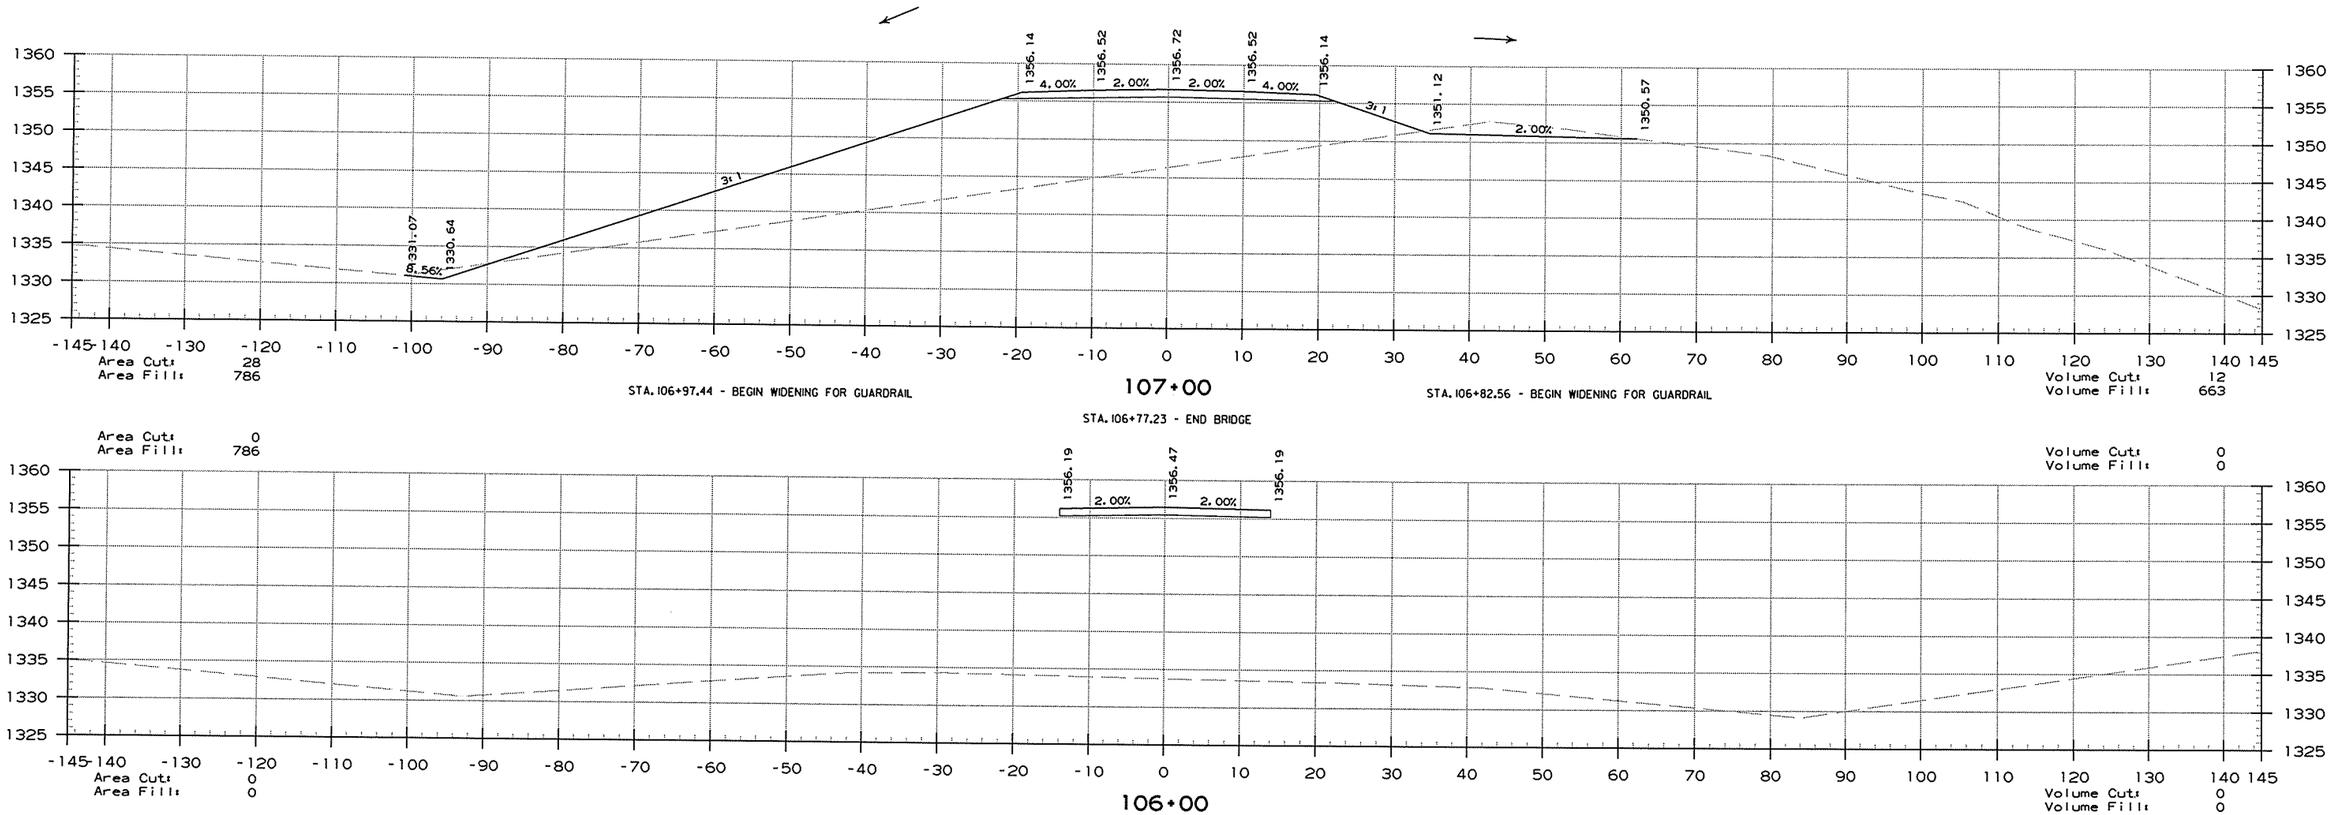


COUNTY ROAD 453 CROSS SECTIONS

8/2/2013


RCA0904.DGN

DATE REVISED	DATE FILMED	DATE REVISED	DATE FILMED	FED.RD. DST.NO.	STATE	FED.AID PROJ.NO.	SHEET NO.	TOTAL SHEETS
				6	ARK.			
				JOB NO.		CA0904	599	636


(2) CROSS SECTIONS

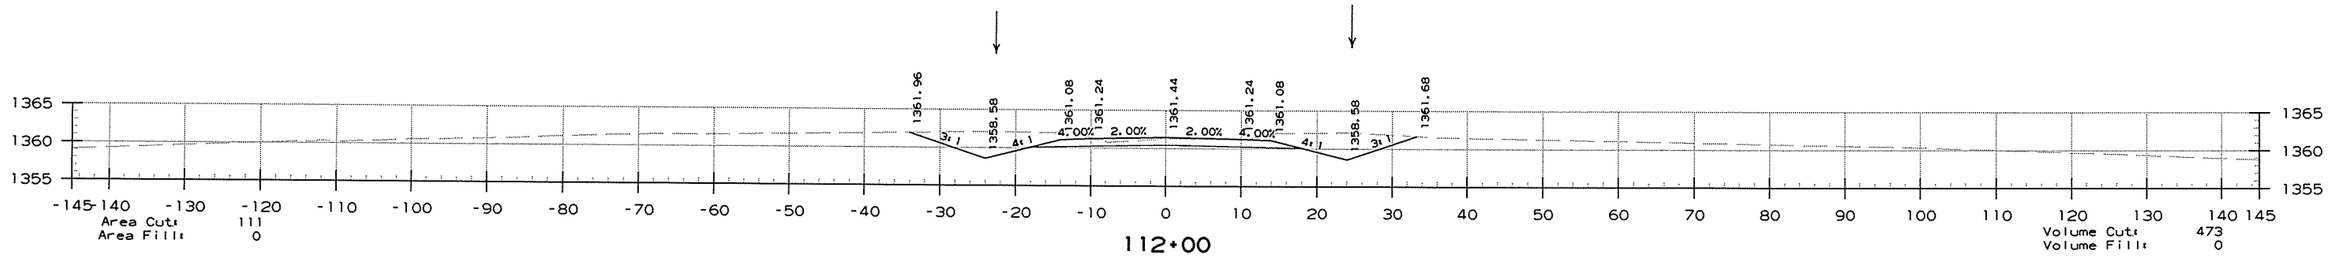


112+00

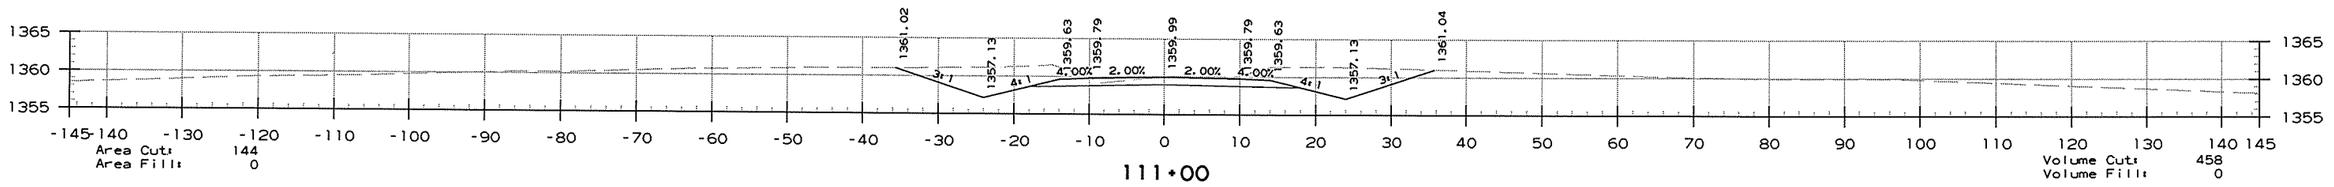


111+00

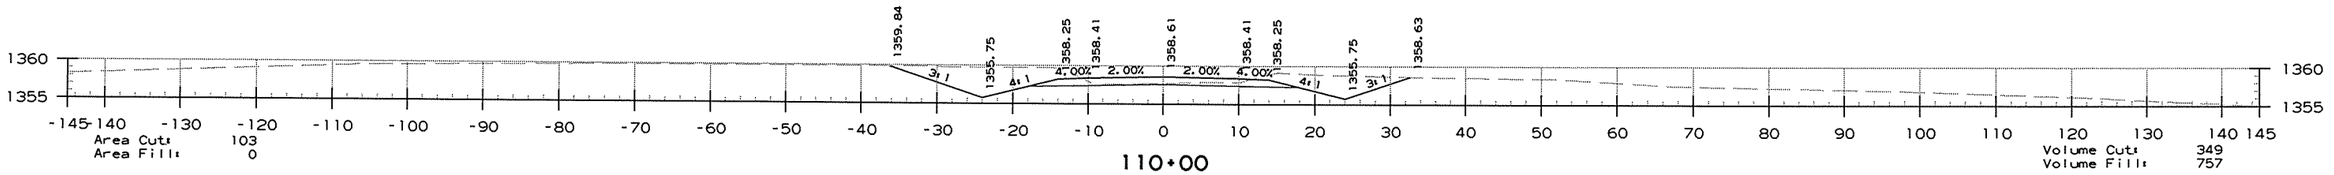

110+00

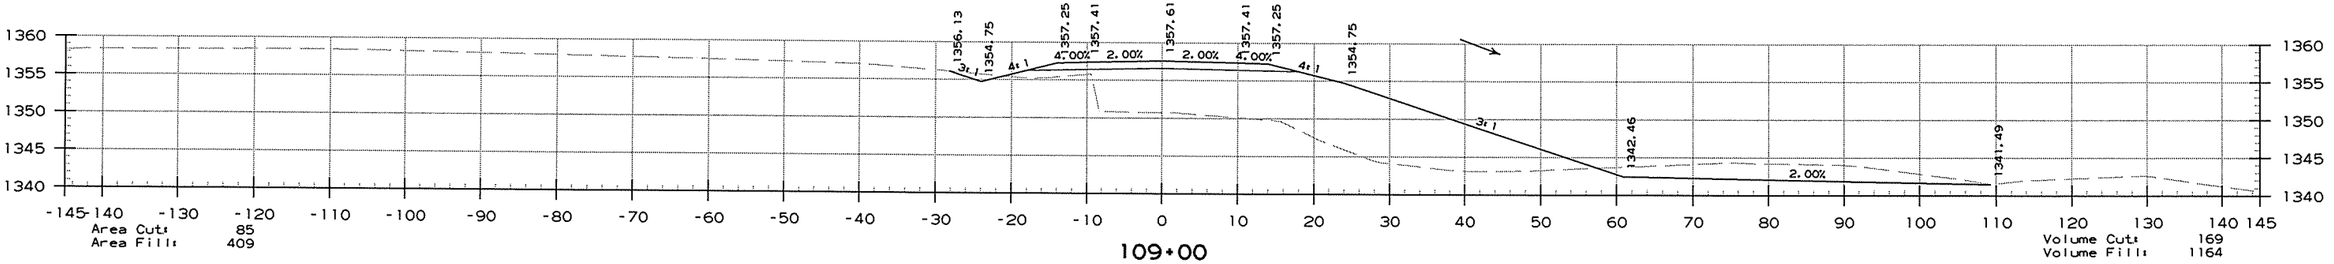

109+00

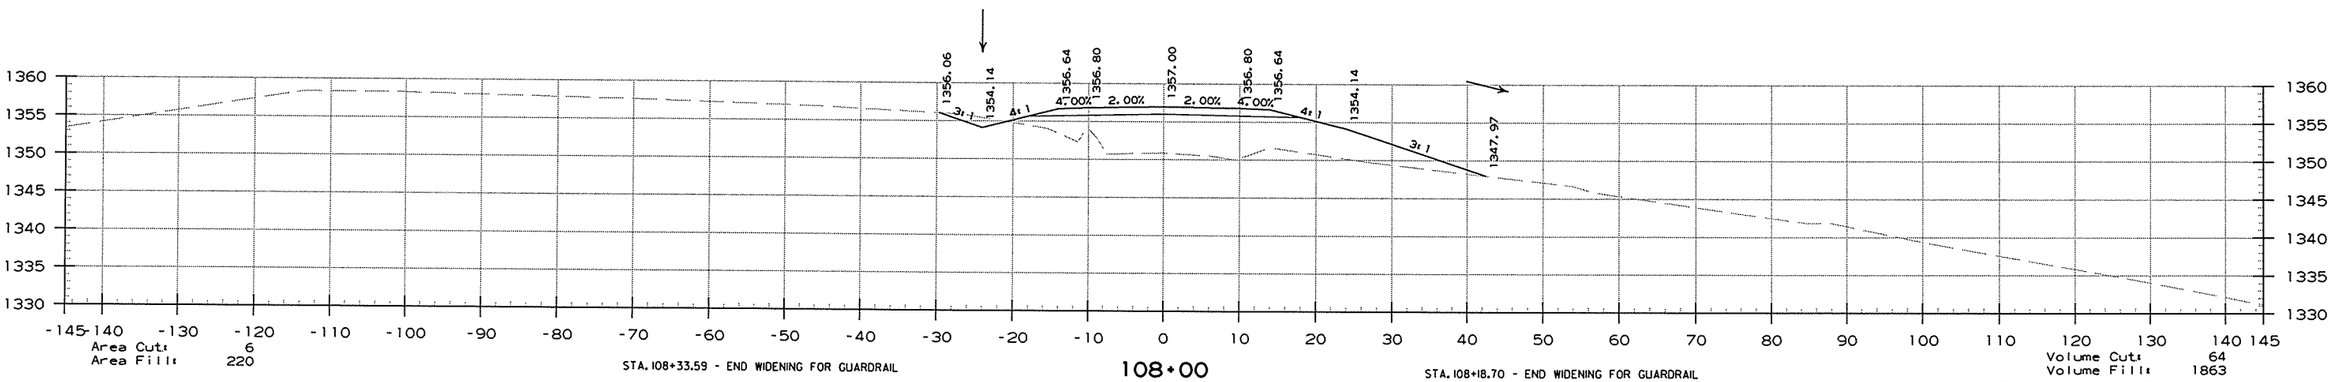

STA. 108+33.59 - END WIDENING FOR GUARDRAIL

108+00

STA. 108+18.70 - END WIDENING FOR GUARDRAIL


COUNTY ROAD 453 CROSS SECTIONS

8/2/2013

RCA0904.DGN

DATE REVISED	DATE FILMED	DATE REVISED	DATE FILMED	FED.RD. DST.NO.	STATE	FED.AID PROJ.NO.	SHEET NO.	TOTAL SHEETS
				6	ARK.			
				JOB NO.		CA0904	600	636

(2) CROSS SECTIONS

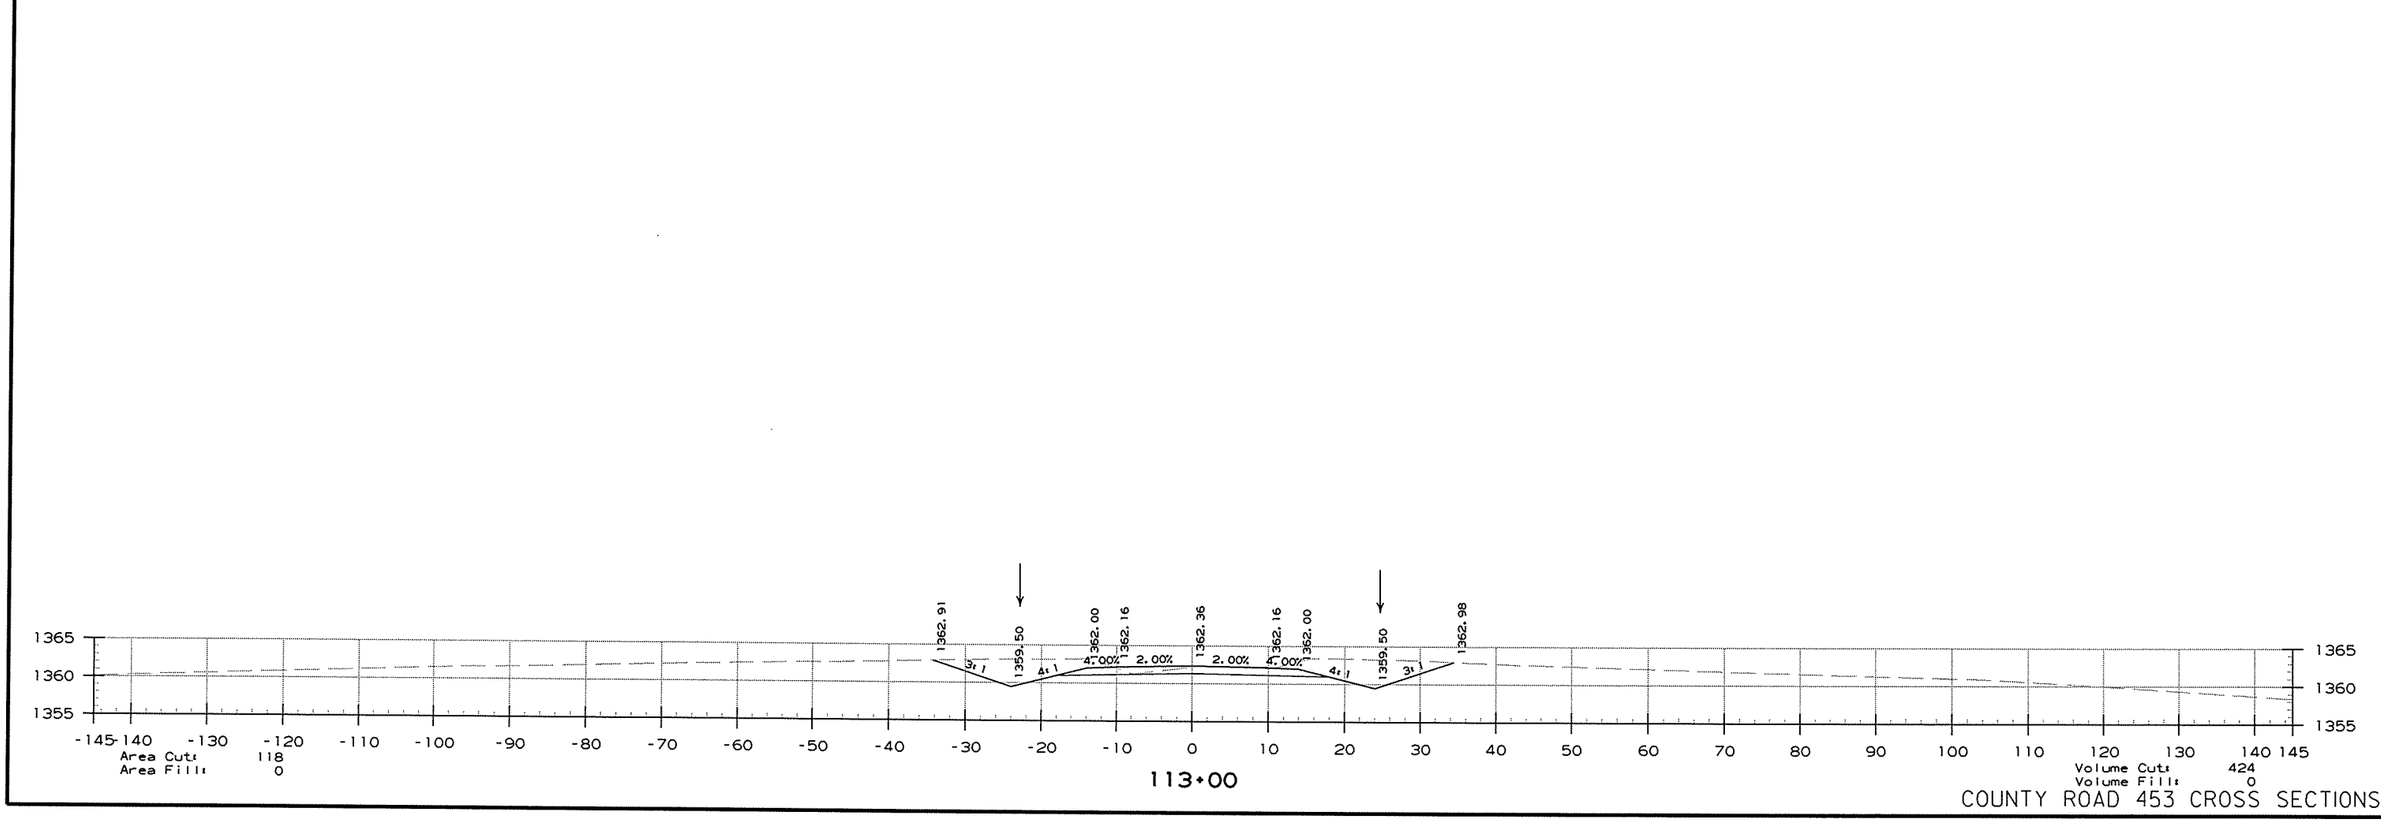


COUNTY ROAD 453 CROSS SECTIONS

8/2/2013

RCA0904.DGN

DATE REVISED	DATE FILMED	DATE REVISED	DATE FILMED	FED.RD. DIST.NO.	STATE	FED.AID PROJ.NO.	SHEET NO.	TOTAL SHEETS
				6	ARK.			
				JOB NO.		CA0904	601	636

(2) CROSS SECTIONS

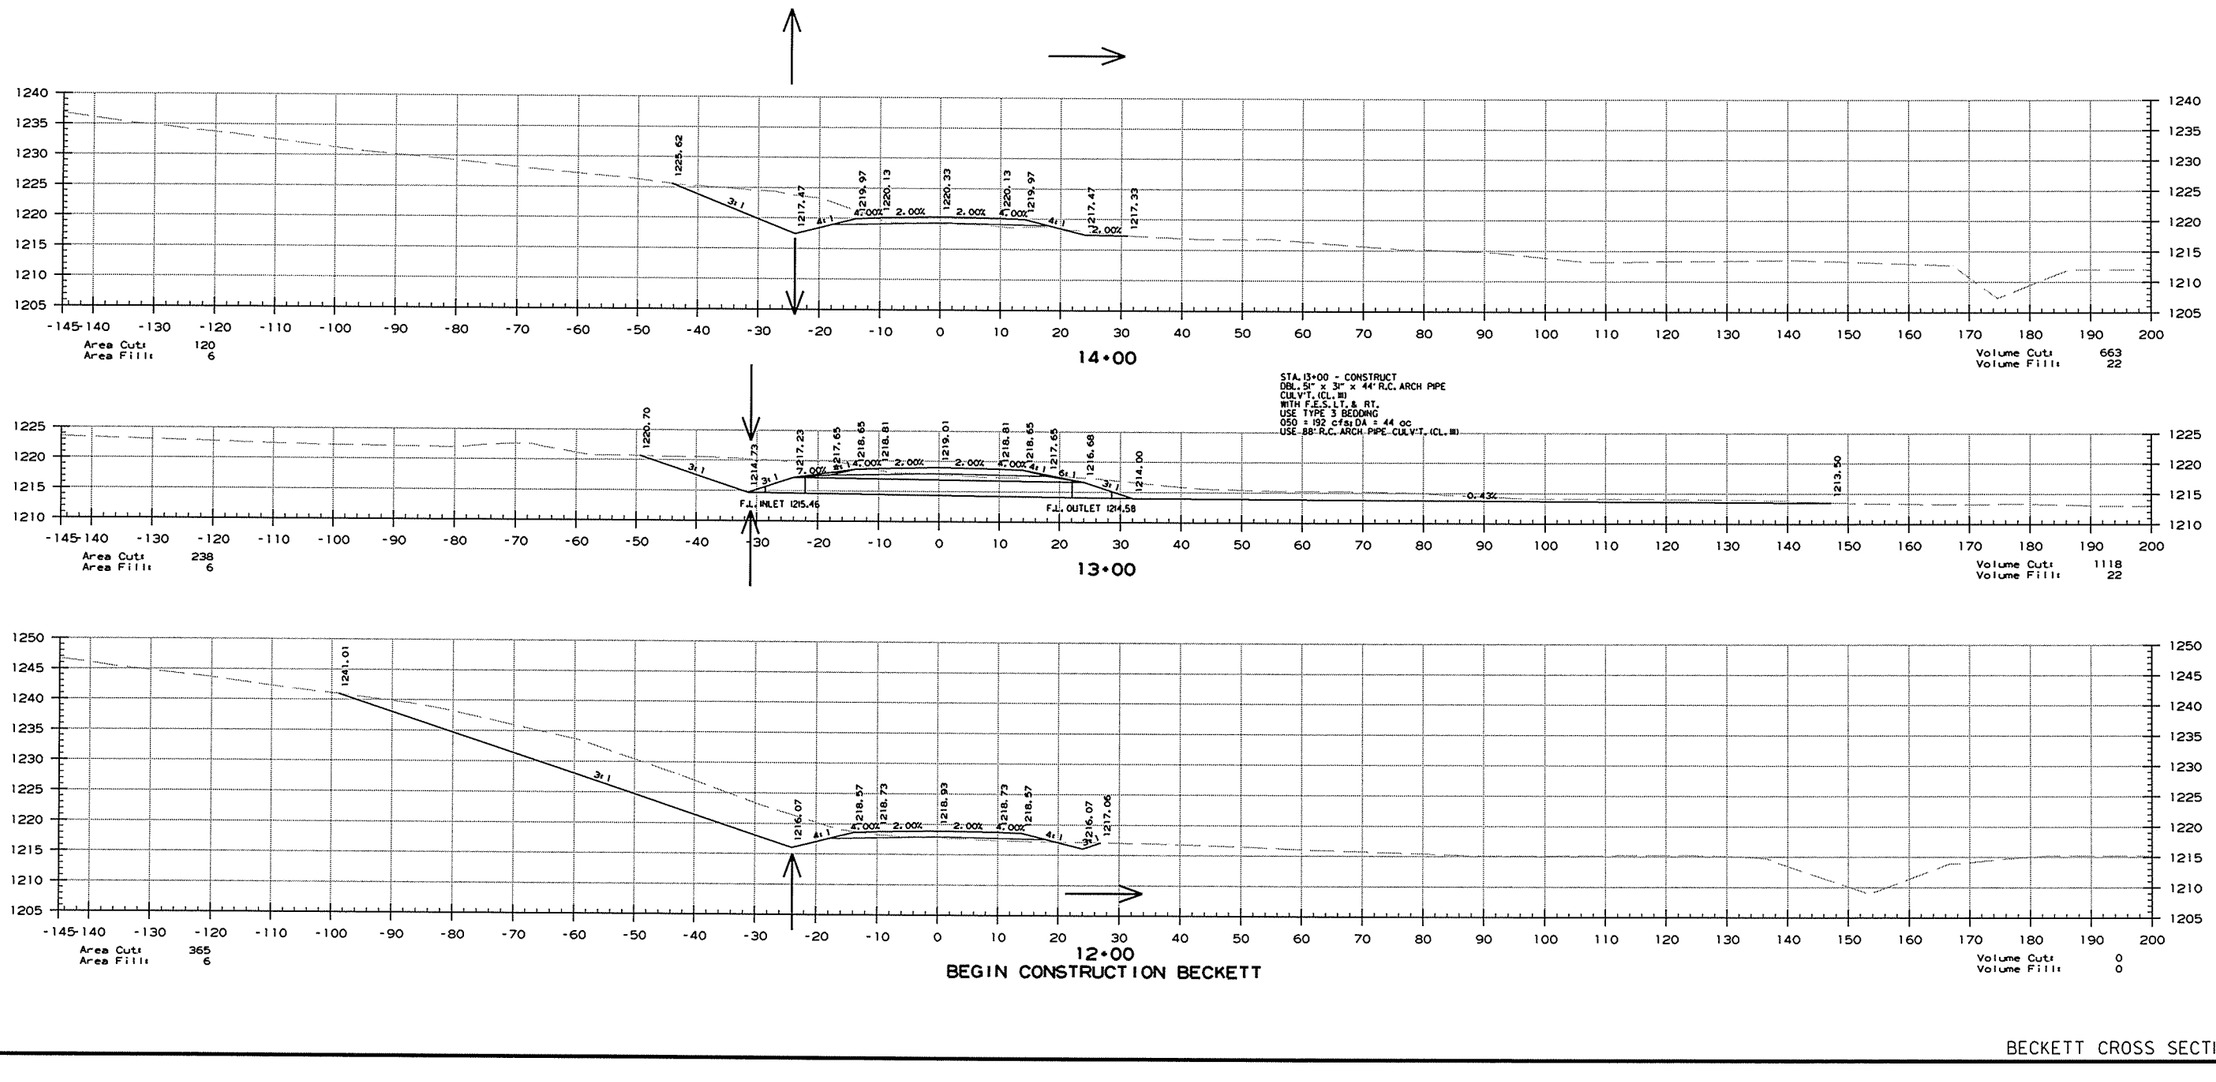


8/2/2013

RCA0904.DGN

BECKETT CROSS SECTIONS

DATE REVISED	DATE FILMED	DATE REVISED	DATE FILMED	FED.RD. DIST.NO.	STATE	FED.AID PROJ.NO.	SHEET NO.	TOTAL SHEETS
				6	ARK.			
				JOB NO.		CA0904	602	636

(2) CROSS SECTIONS

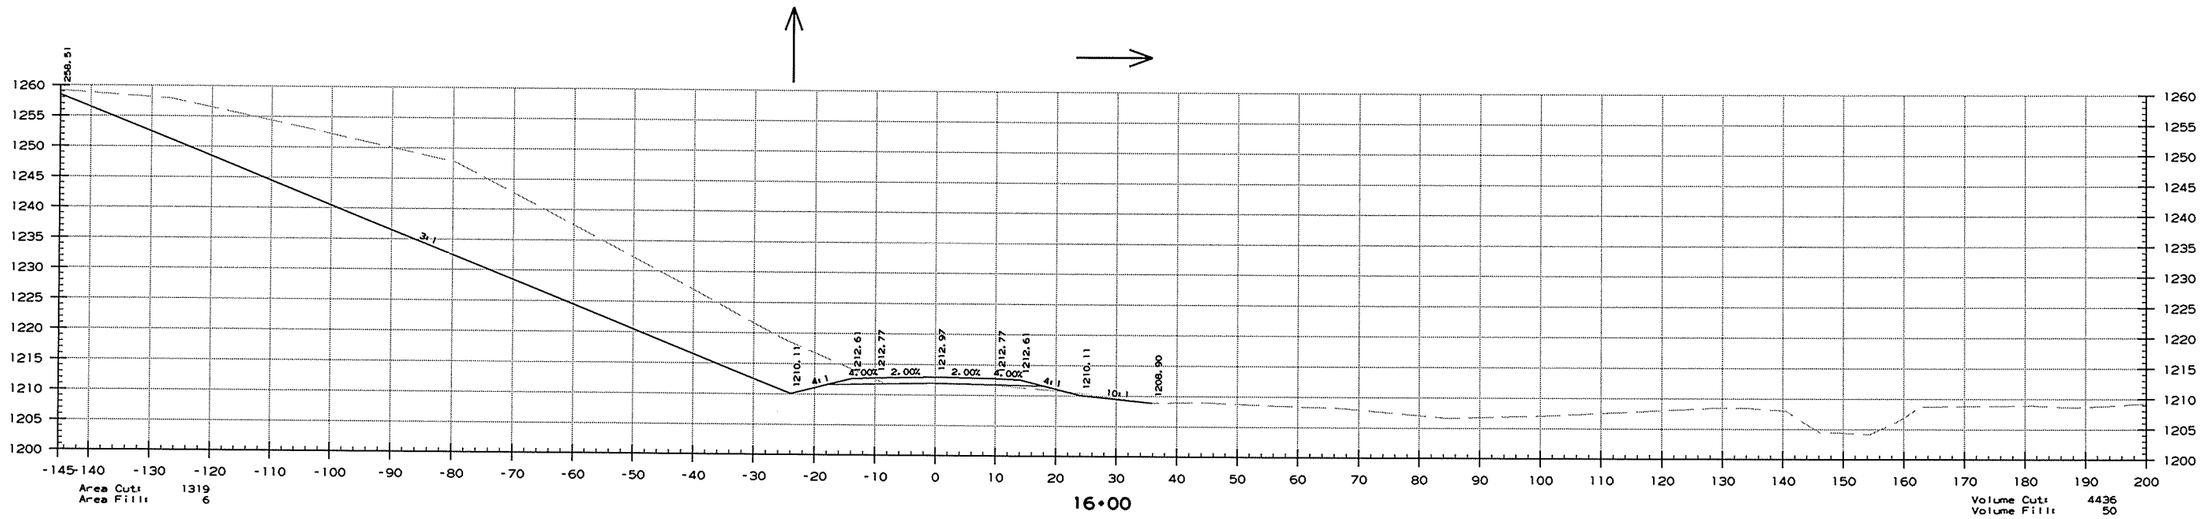


8/2/2013

RCA0904.DGN

BECKETT CROSS SECTIONS

DATE REVISED	DATE FILMED	DATE REVISED	DATE FILMED	FED.RD. DST.NO.	STATE	FED.AID PROJ.NO.	SHEET NO.	TOTAL SHEETS
				6	ARK.			
				JOB NO.		CA0904	603	636

(2) CROSS SECTIONS

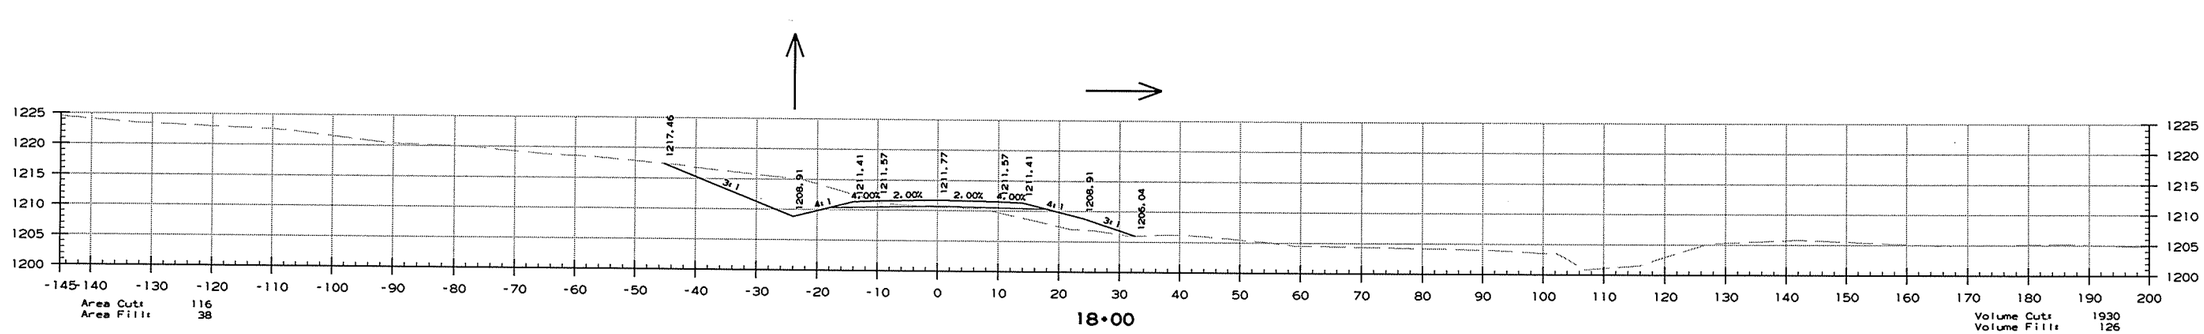

8/2/2013

RCA0904.DGN

BECKETT CROSS SECTIONS


DATE REVISED	DATE FILMED	DATE REVISED	DATE FILMED	FED.RD. DST.NO.	STATE	FED.AID PROJ.NO.	SHEET NO.	TOTAL SHEETS
				6	ARK.			
				JOB NO.		CA0904	604	636

(2) CROSS SECTIONS

Area Cut: 0
Area Fill: 0

19+28.97
END CONSTRUCTION BECKETT

Volume Cut: 383
Volume Fill: 5

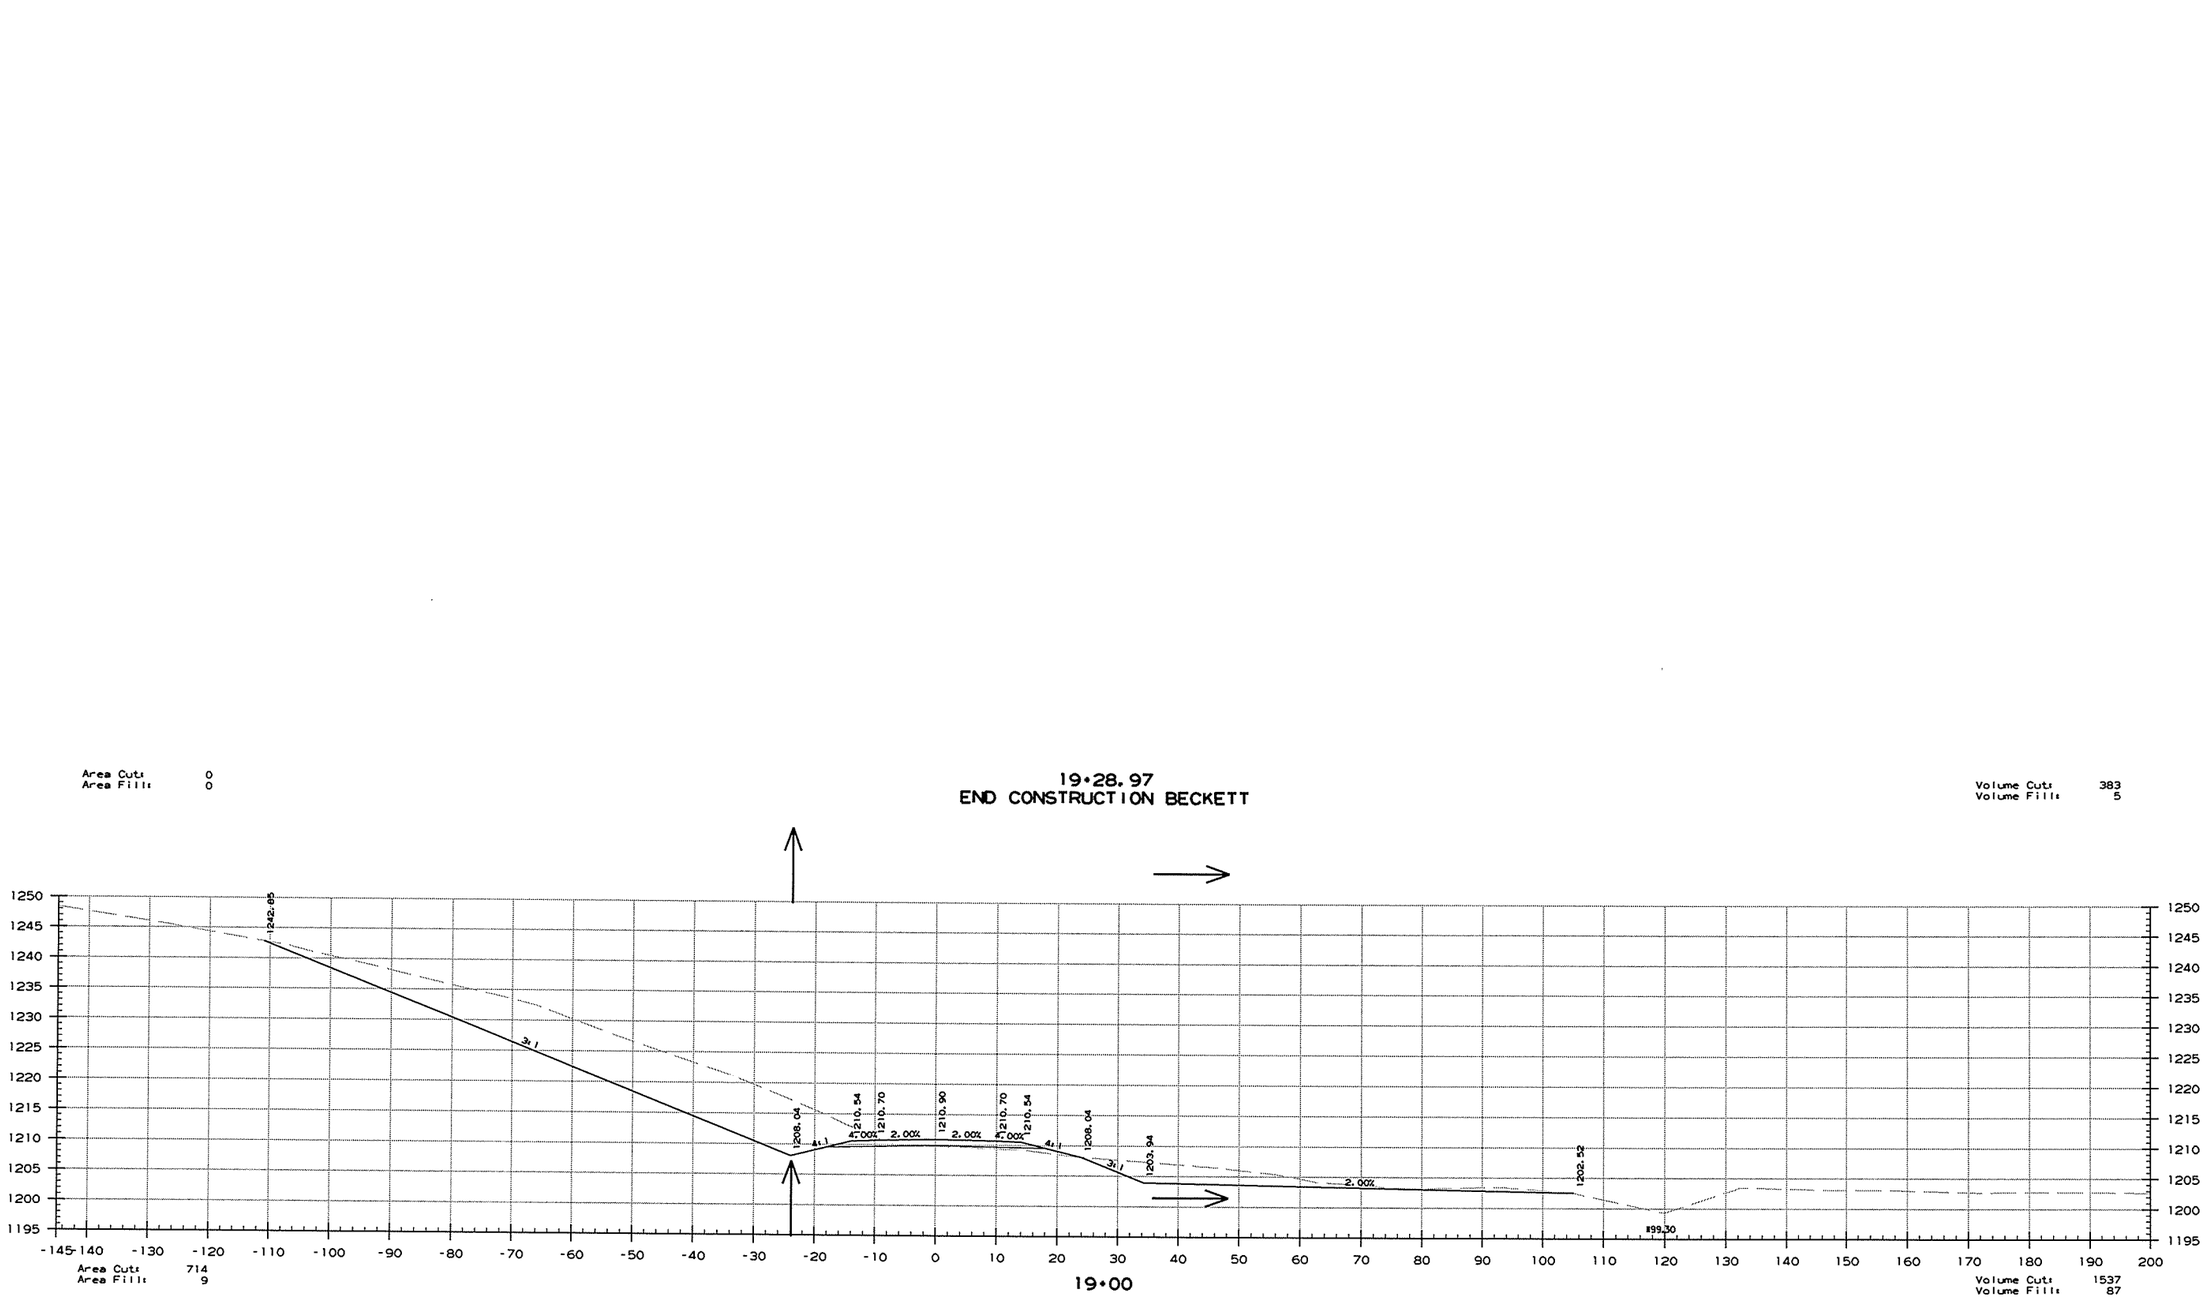

Area Cut: 714
Area Fill: 9

19+00

Volume Cut: 1537
Volume Fill: 87


8/2/2013


RCA0904.DGN

BECKETT CROSS SECTIONS

DATE REVISED	DATE FILMED	DATE REVISED	DATE FILMED	FED.RD. DIST.NO.	STATE	FED.AID PROJ.NO.	SHEET NO.	TOTAL SHEETS
				6	ARK.			
				JOB NO.		CA0904	605	636

(2) CROSS SECTIONS

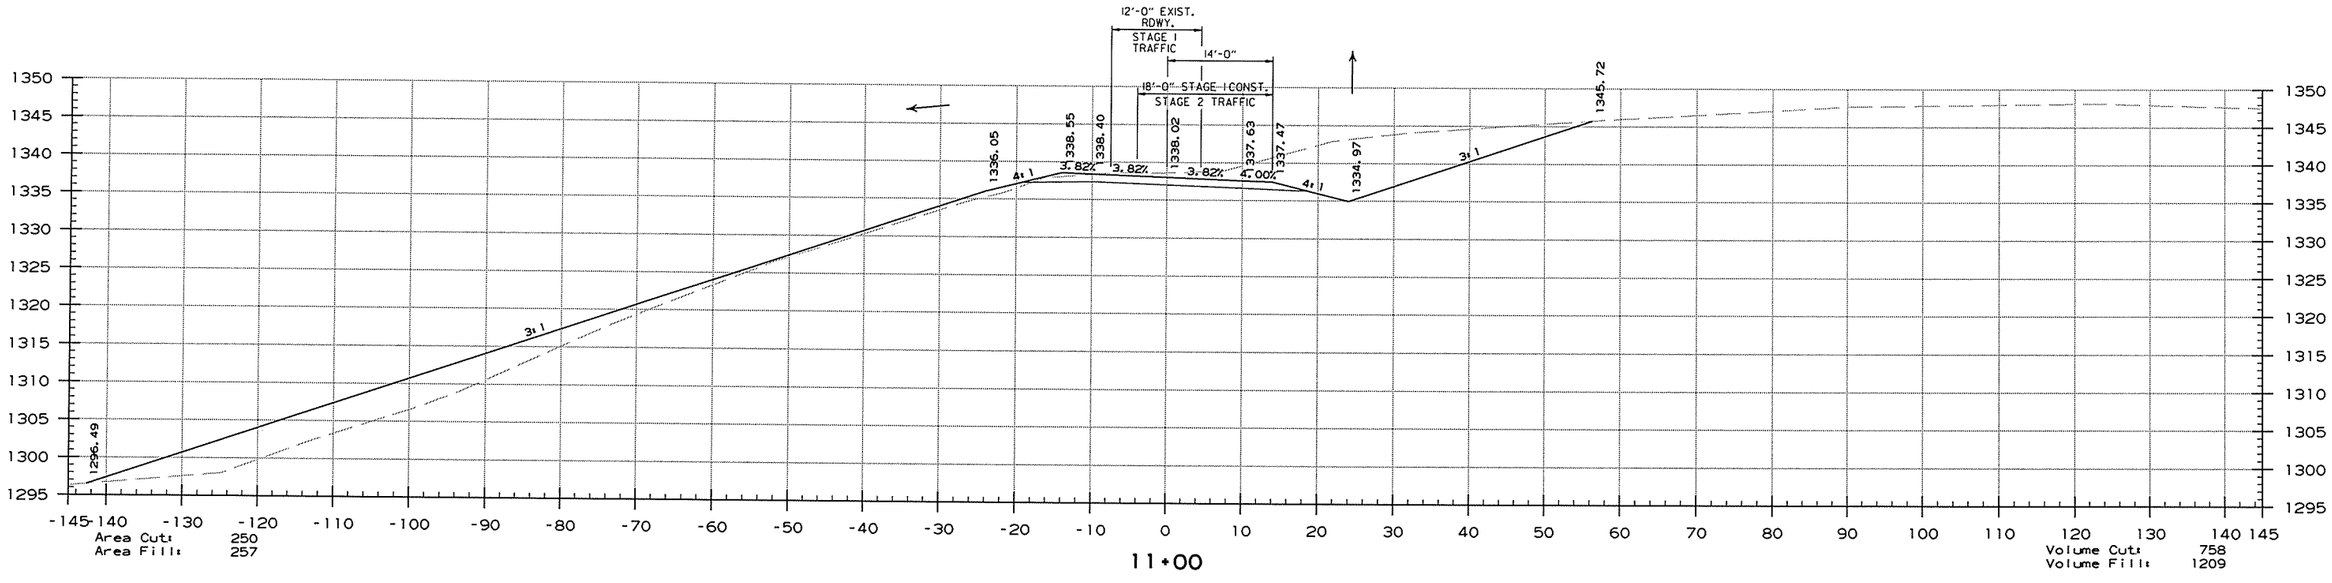

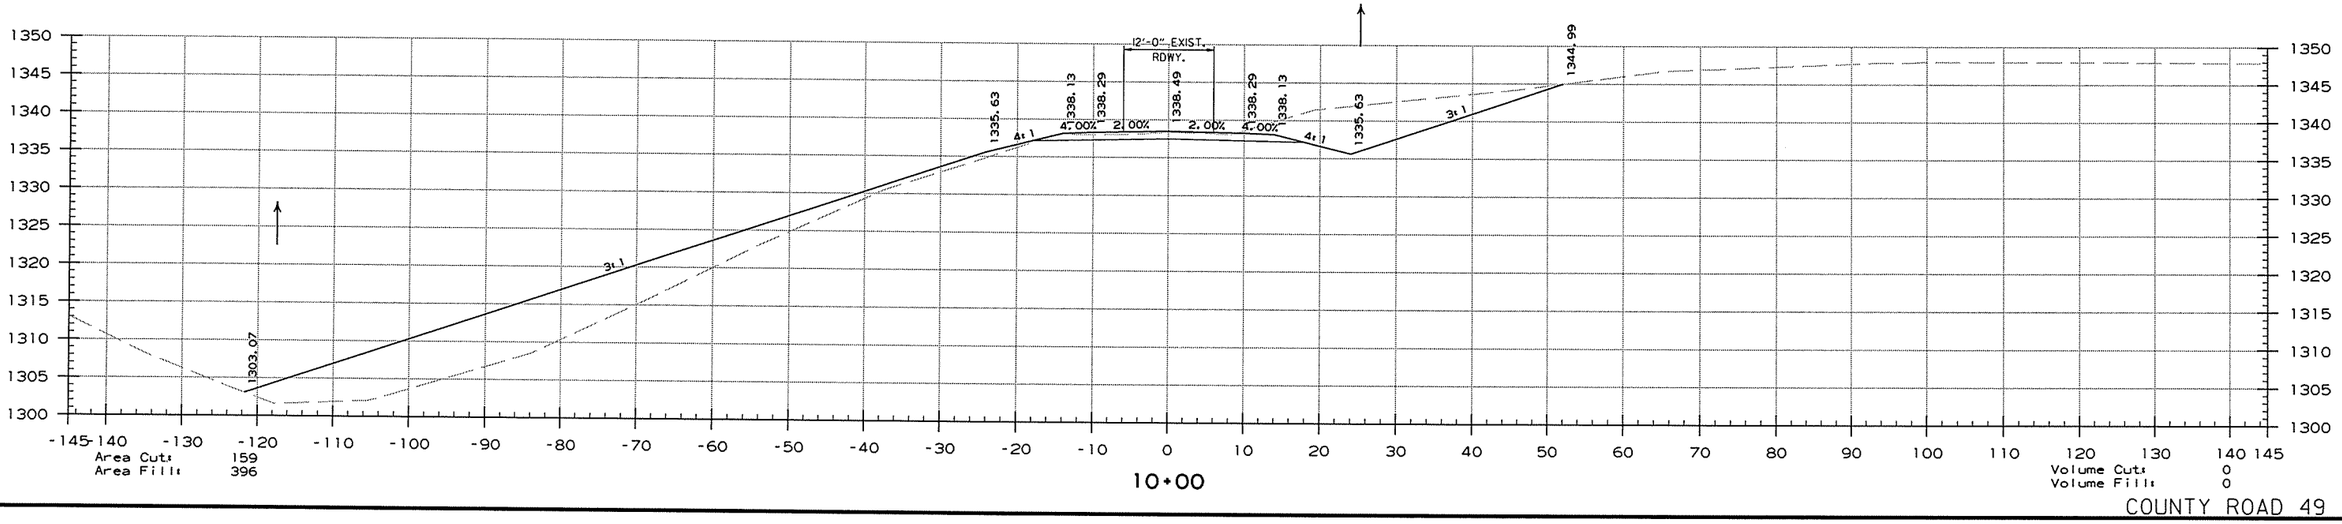


COUNTY ROAD 49

8/2/2013


RCA0904.DGN

DATE REVISED	DATE FILMED	DATE REVISED	DATE FILMED	FED.RD. DIST.NO.	STATE	FED.AID PROJ.NO.	SHEET NO.	TOTAL SHEETS
				6	ARK.			
				JOB NO.		CA0904	606	636


(2) CROSS SECTIONS

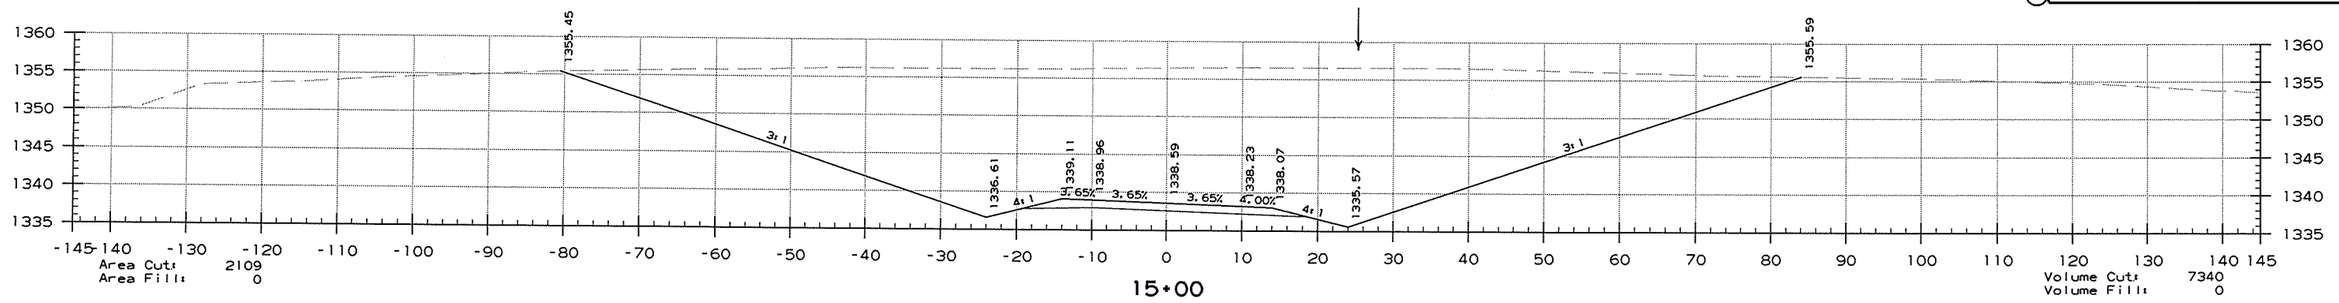


15+00

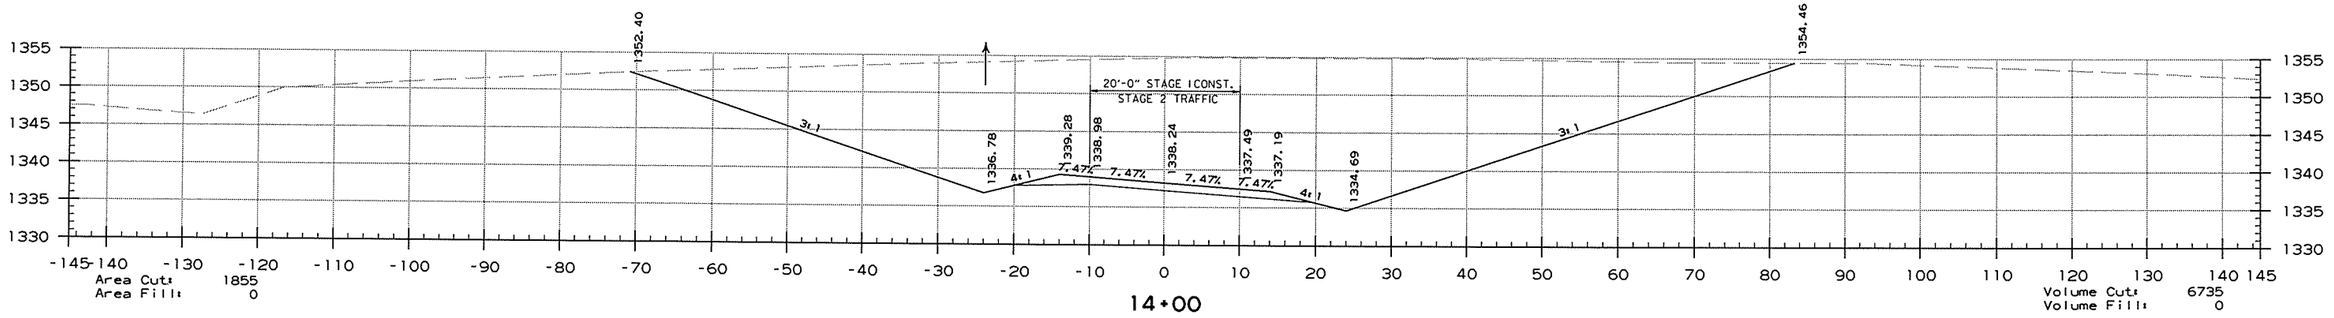

14+00

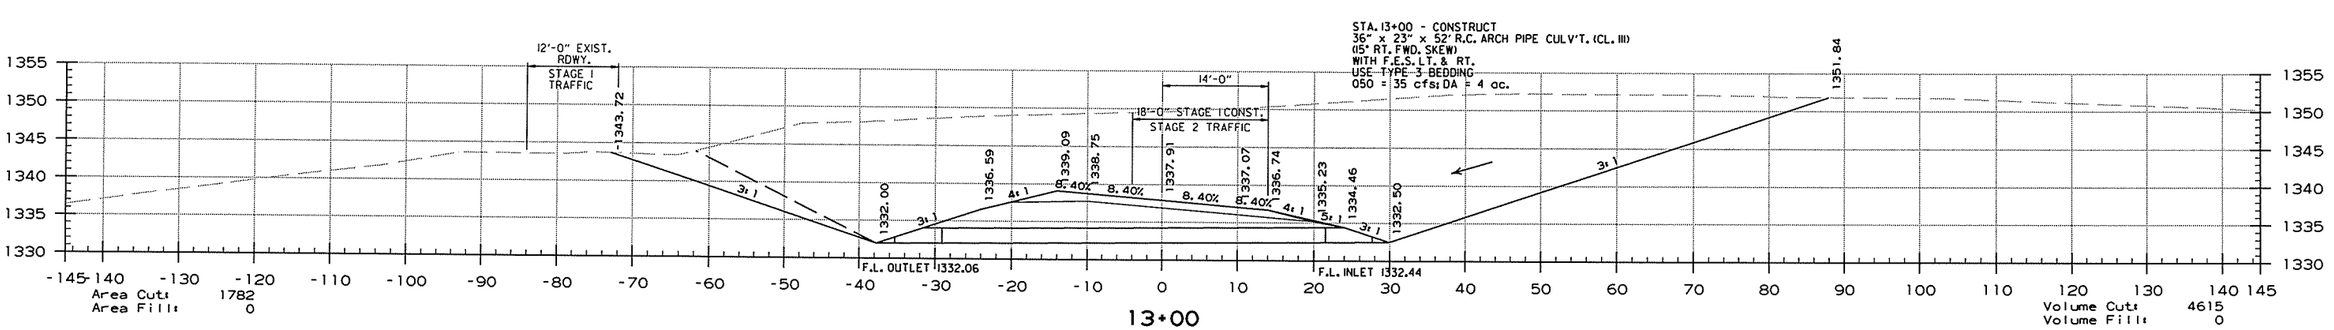

13+00

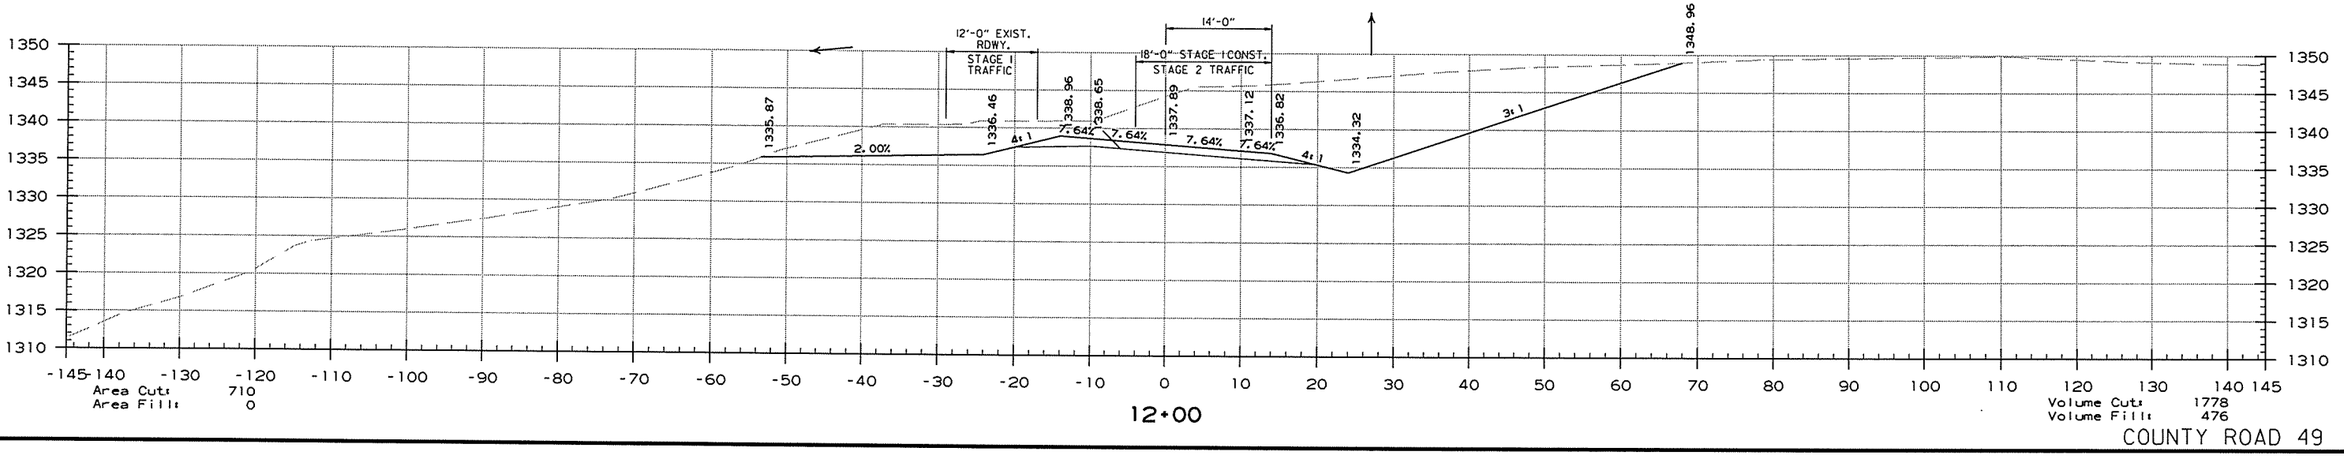

12+00

8/2/2013

RCA0904.DGN

COUNTY ROAD 49


DATE REVISED	DATE FILMED	DATE REVISED	DATE FILMED	FED.RD. DIST.NO.	STATE	FED.AID PROJ.NO.	SHEET NO.	TOTAL SHEETS
				6	ARK.			
				JOB NO.		CA0904	607	636

(2) CROSS SECTIONS


STA. 19+35.40 - BEGIN WIDENING FOR GUARDRAIL

STA. 19+24.43 - END BRIDGE

STA. 19+35.40 - BEGIN WIDENING FOR GUARDRAIL

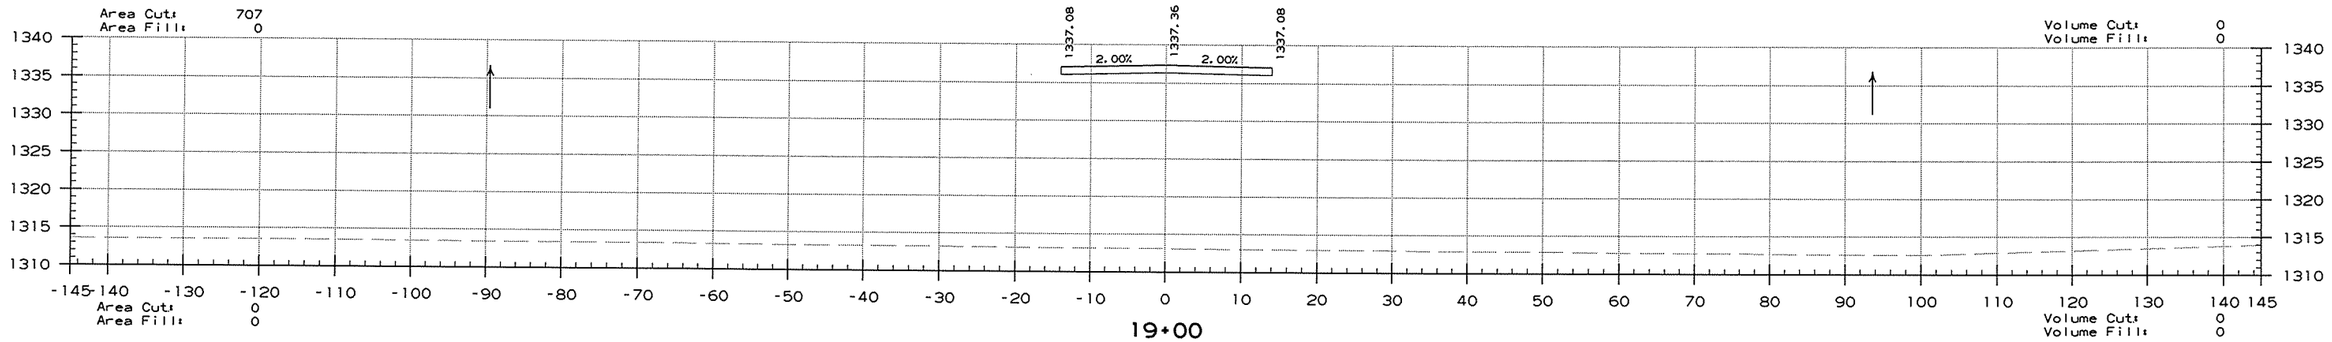

19+00

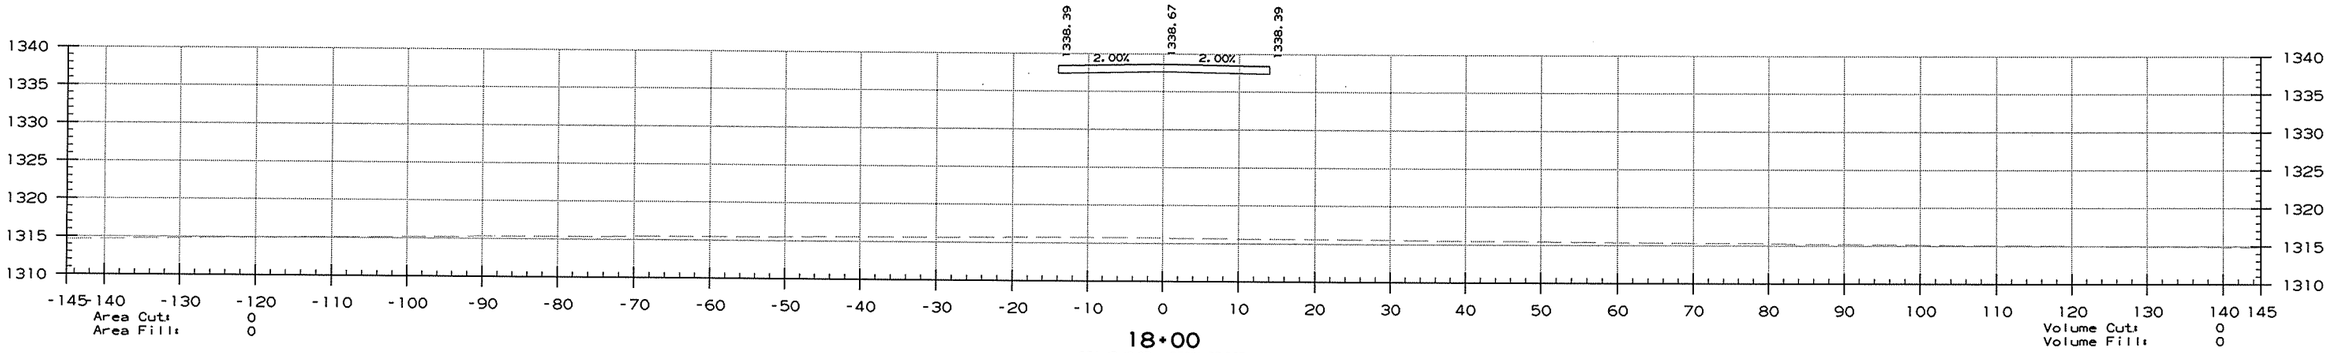


18+00

STA. 17+01.30 - END WIDENING FOR GUARDRAIL

STA. 17+12.27 - BEGIN BRIDGE


STA. 17+01.30 - END WIDENING FOR GUARDRAIL

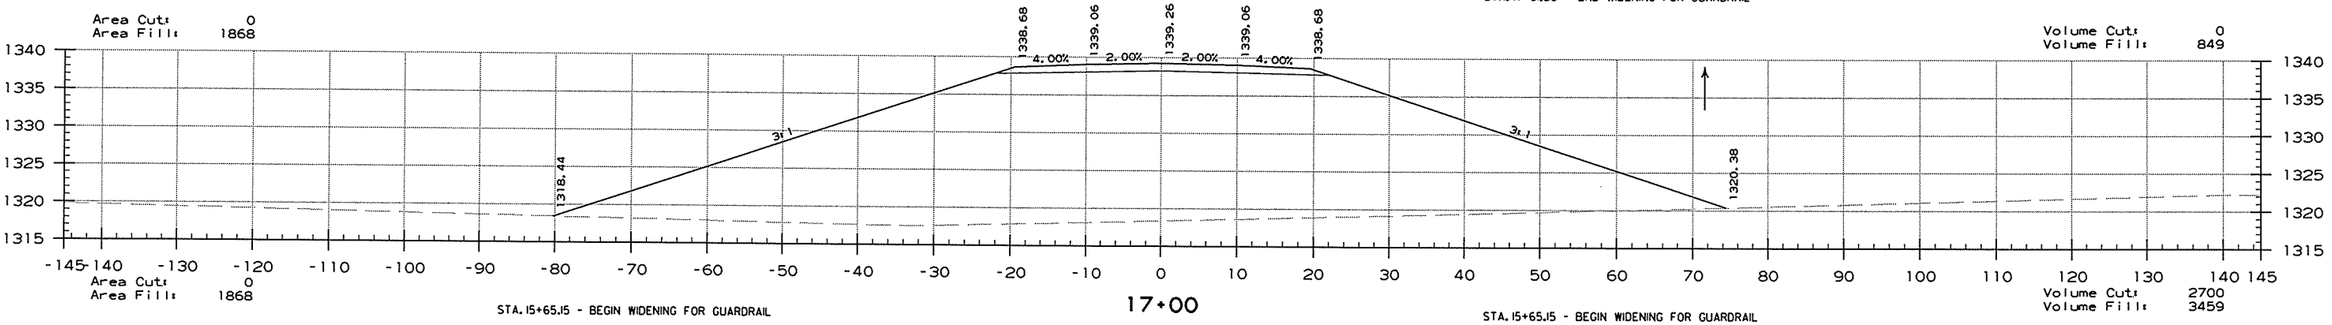

17+00

STA. 15+65.15 - BEGIN WIDENING FOR GUARDRAIL

STA. 15+65.15 - BEGIN WIDENING FOR GUARDRAIL

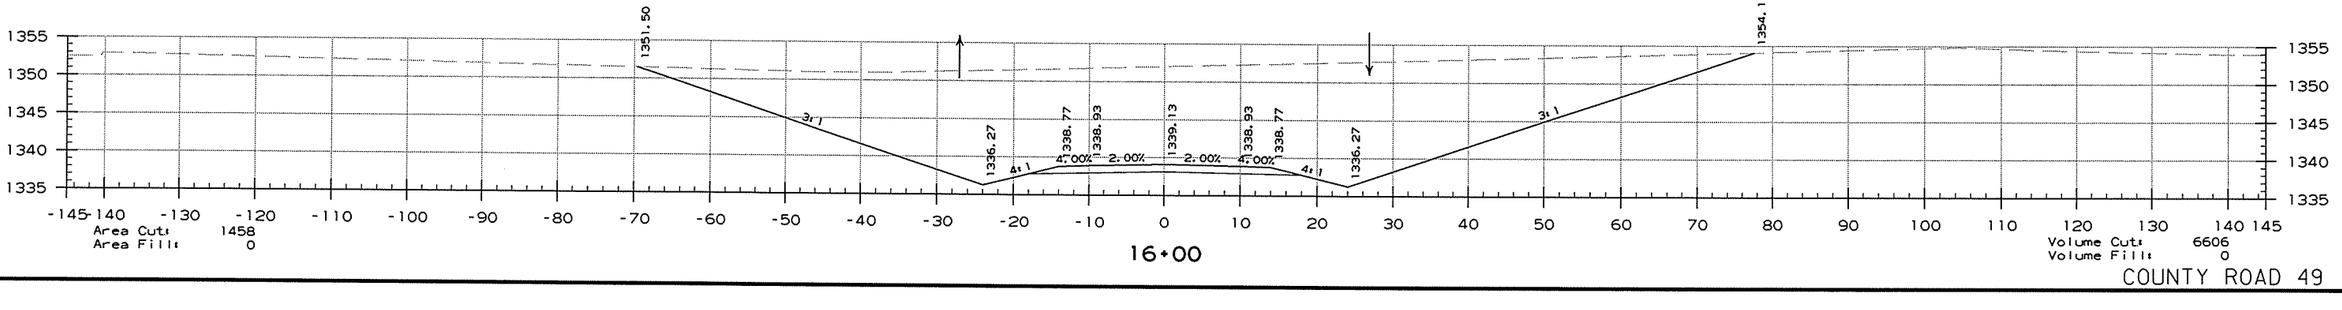

16+00


8/2/2013

RCA0904.DGN

COUNTY ROAD 49


DATE REVISED	DATE FILMED	DATE REVISED	DATE FILMED	FED.RD. DIST.NO.	STATE	FED.AID PROJ.NO.	SHEET NO.	TOTAL SHEETS
				6	ARK.			
				JOB NO.		CA0904	608	636

(2) CROSS SECTIONS

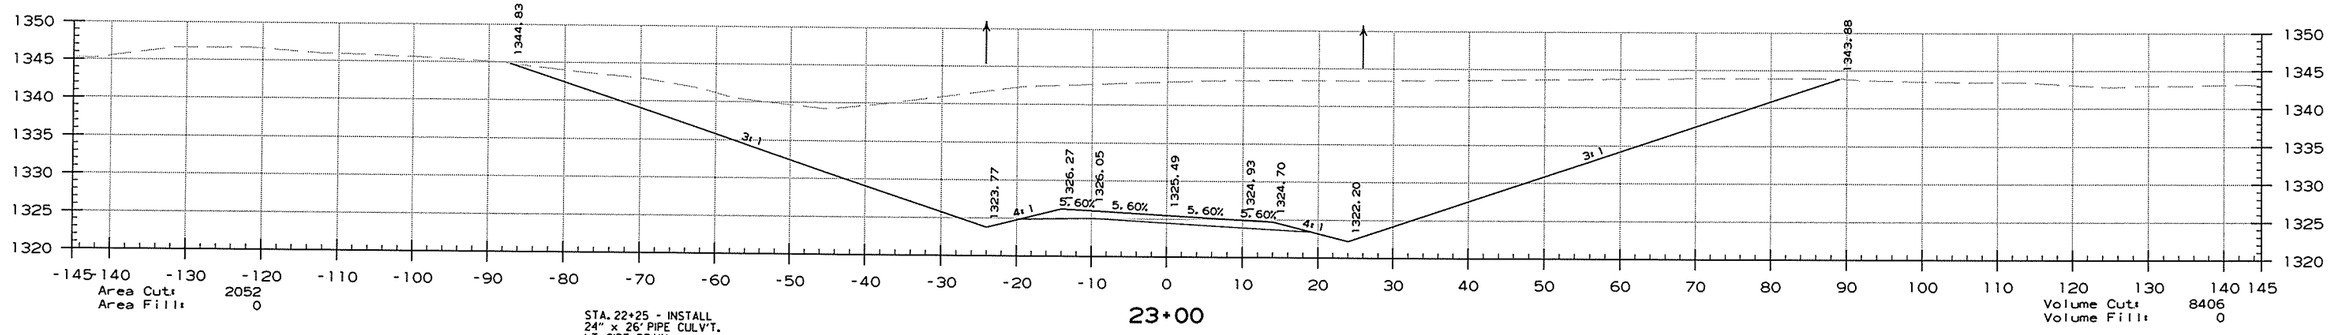


23+00

STA. 22+25 - INSTALL
24" x 26' PIPE CULV'T.
LT. SIDE DRAIN
CONSTR. APPR. = 60 CU. YD. COMP'D. EMBANK.
420 CU. YD. UNCLASS. EXCAV.

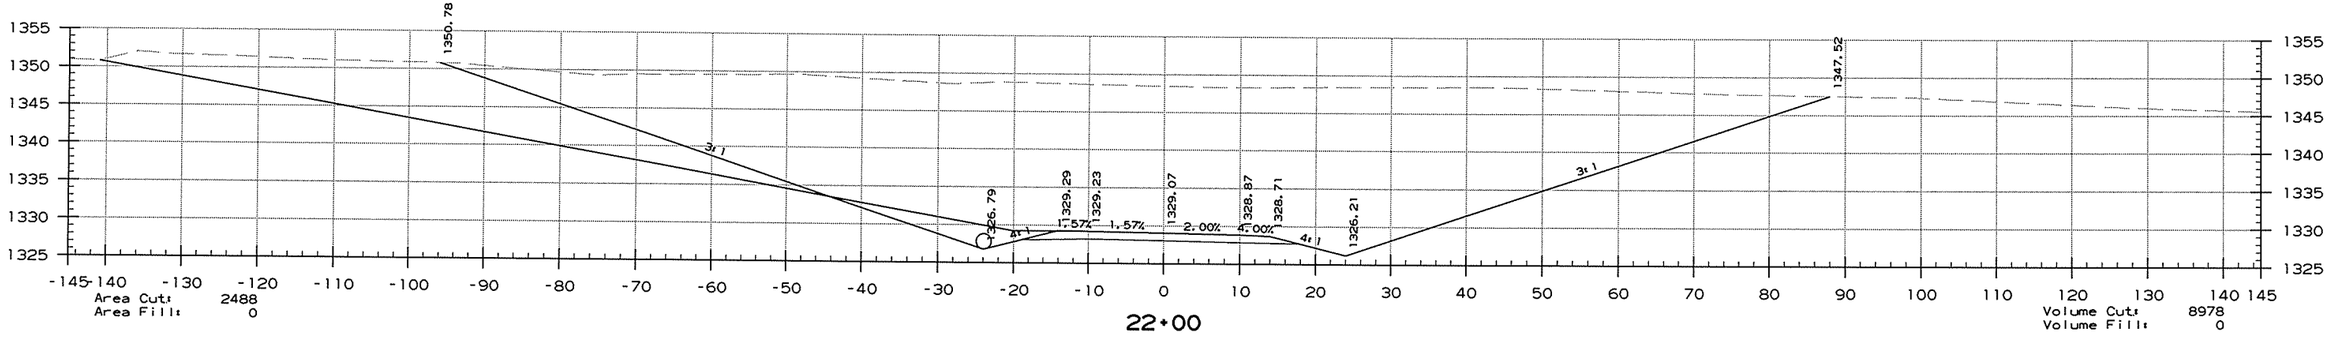


22+00

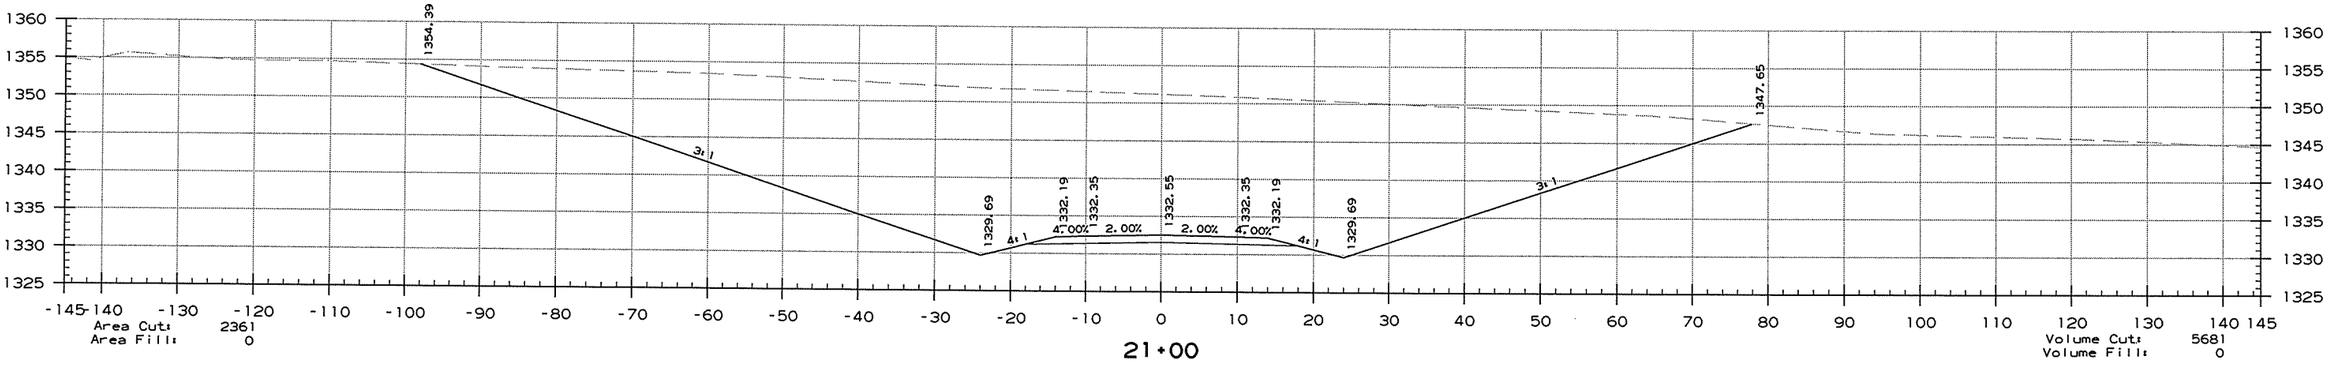

21+00

STA. 20+71.55 - END WIDENING FOR GUARDRAIL

STA. 20+71.55 - END WIDENING FOR GUARDRAIL

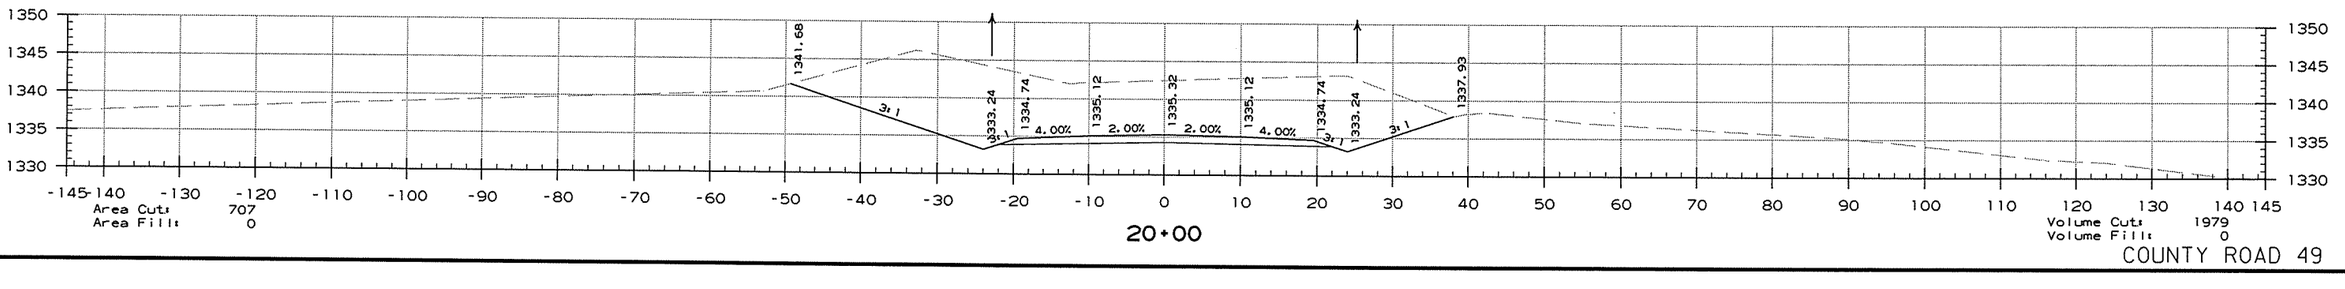

20+00


8/2/2013

RCA0904.DGN


COUNTY ROAD 49

DATE REVISED	DATE FILMED	DATE REVISED	DATE FILMED	FED.RD. DST.NO.	STATE	FED.AID PROJ.NO.	SHEET NO.	TOTAL SHEETS
				6	ARK.			
				JOB NO.		CA0904	609	636


(2) CROSS SECTIONS

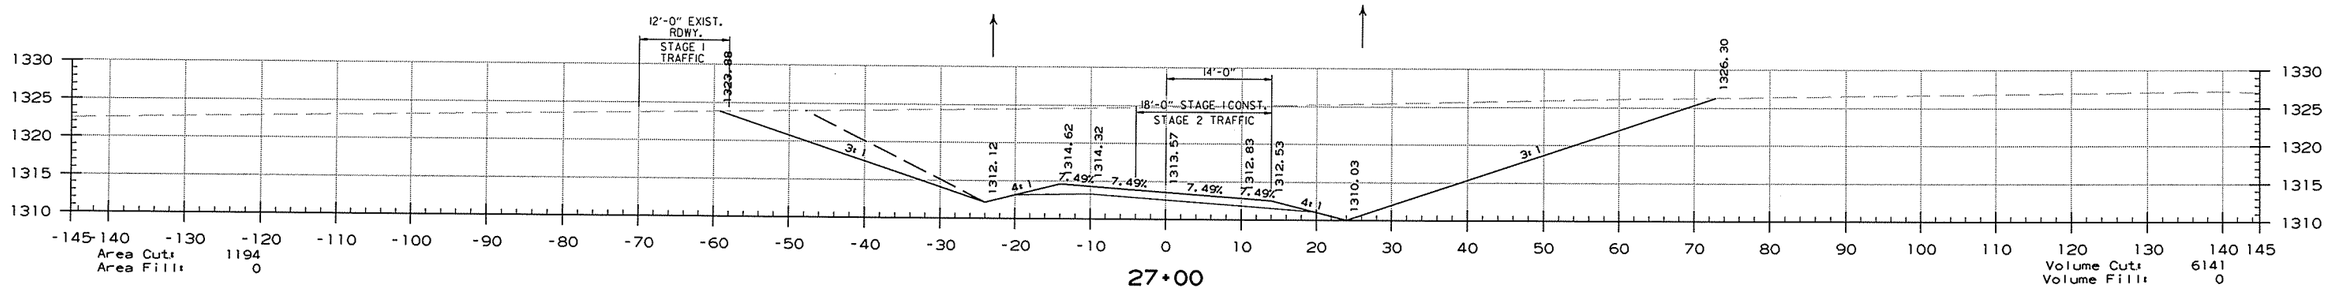


27+00

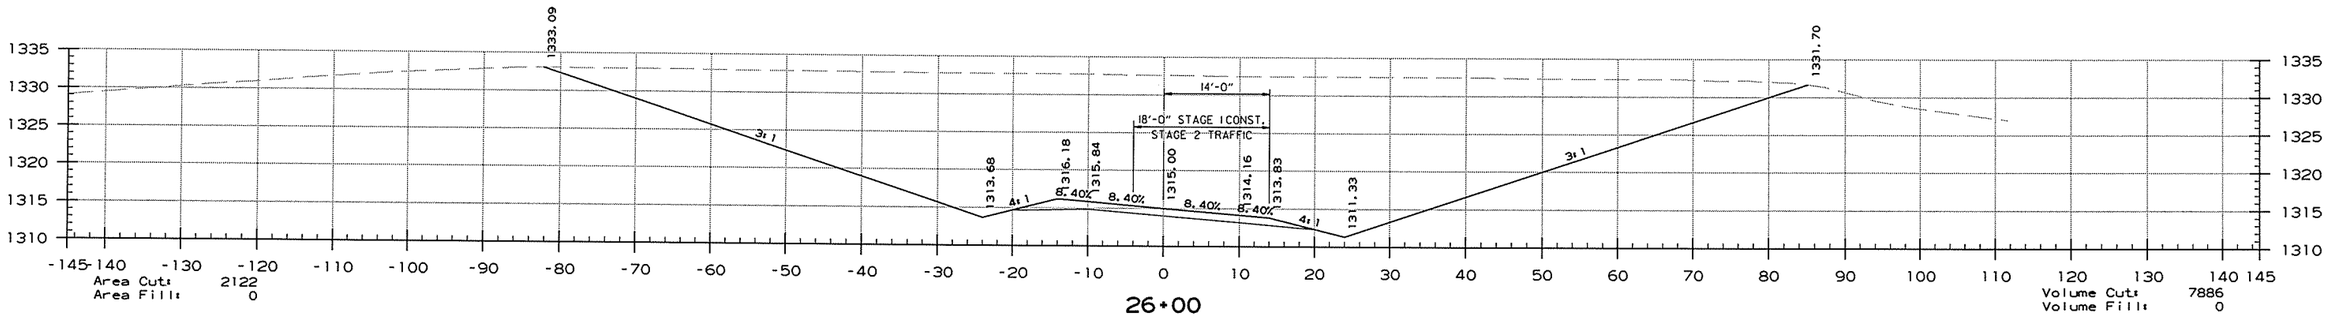

26+00

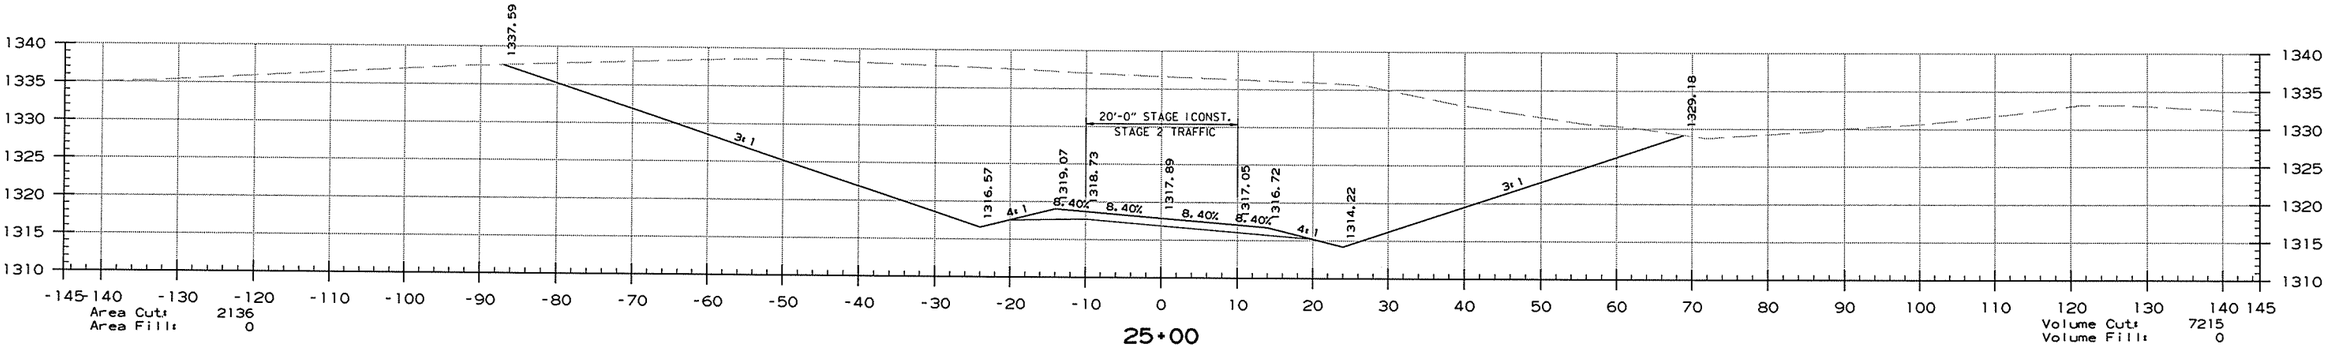

25+00

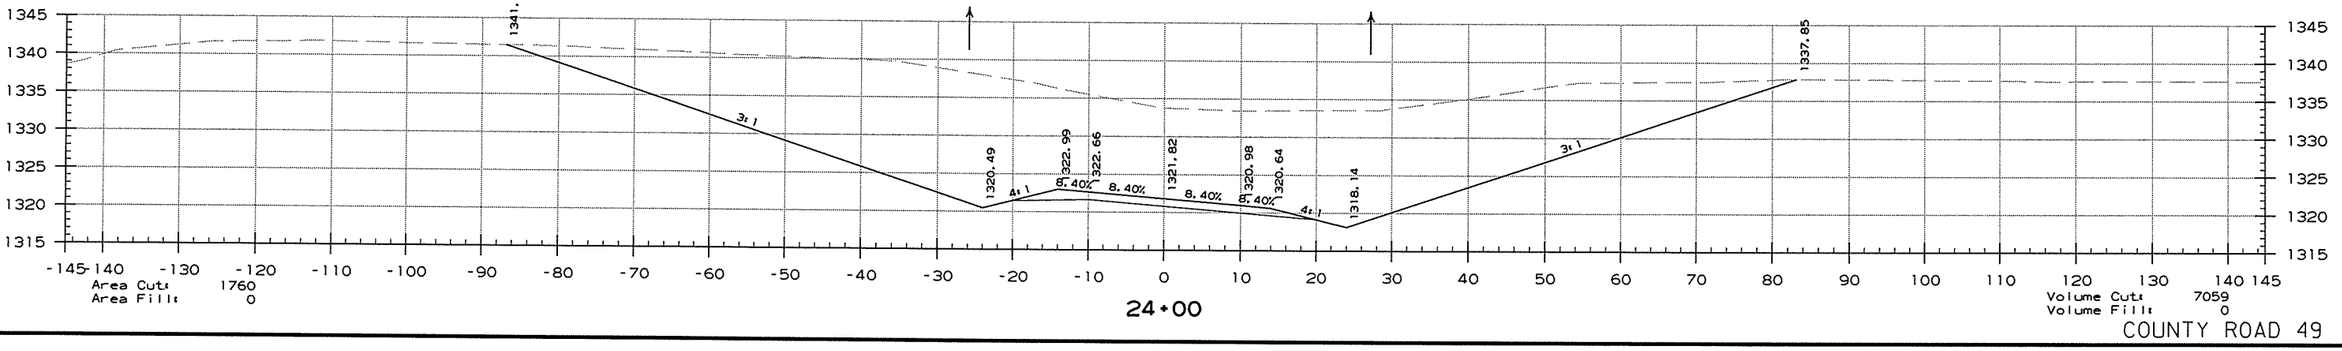

24+00

8/2/2013


RCA0904.DGN

COUNTY ROAD 49

DATE REVISED	DATE FILMED	DATE REVISED	DATE FILMED

FED.RD. DST.NO.	STATE	FED.AID PROJ.NO.	SHEET NO.	TOTAL SHEETS
6	ARK.			
JOB NO.		CA0904	610	636

(2) CROSS SECTIONS

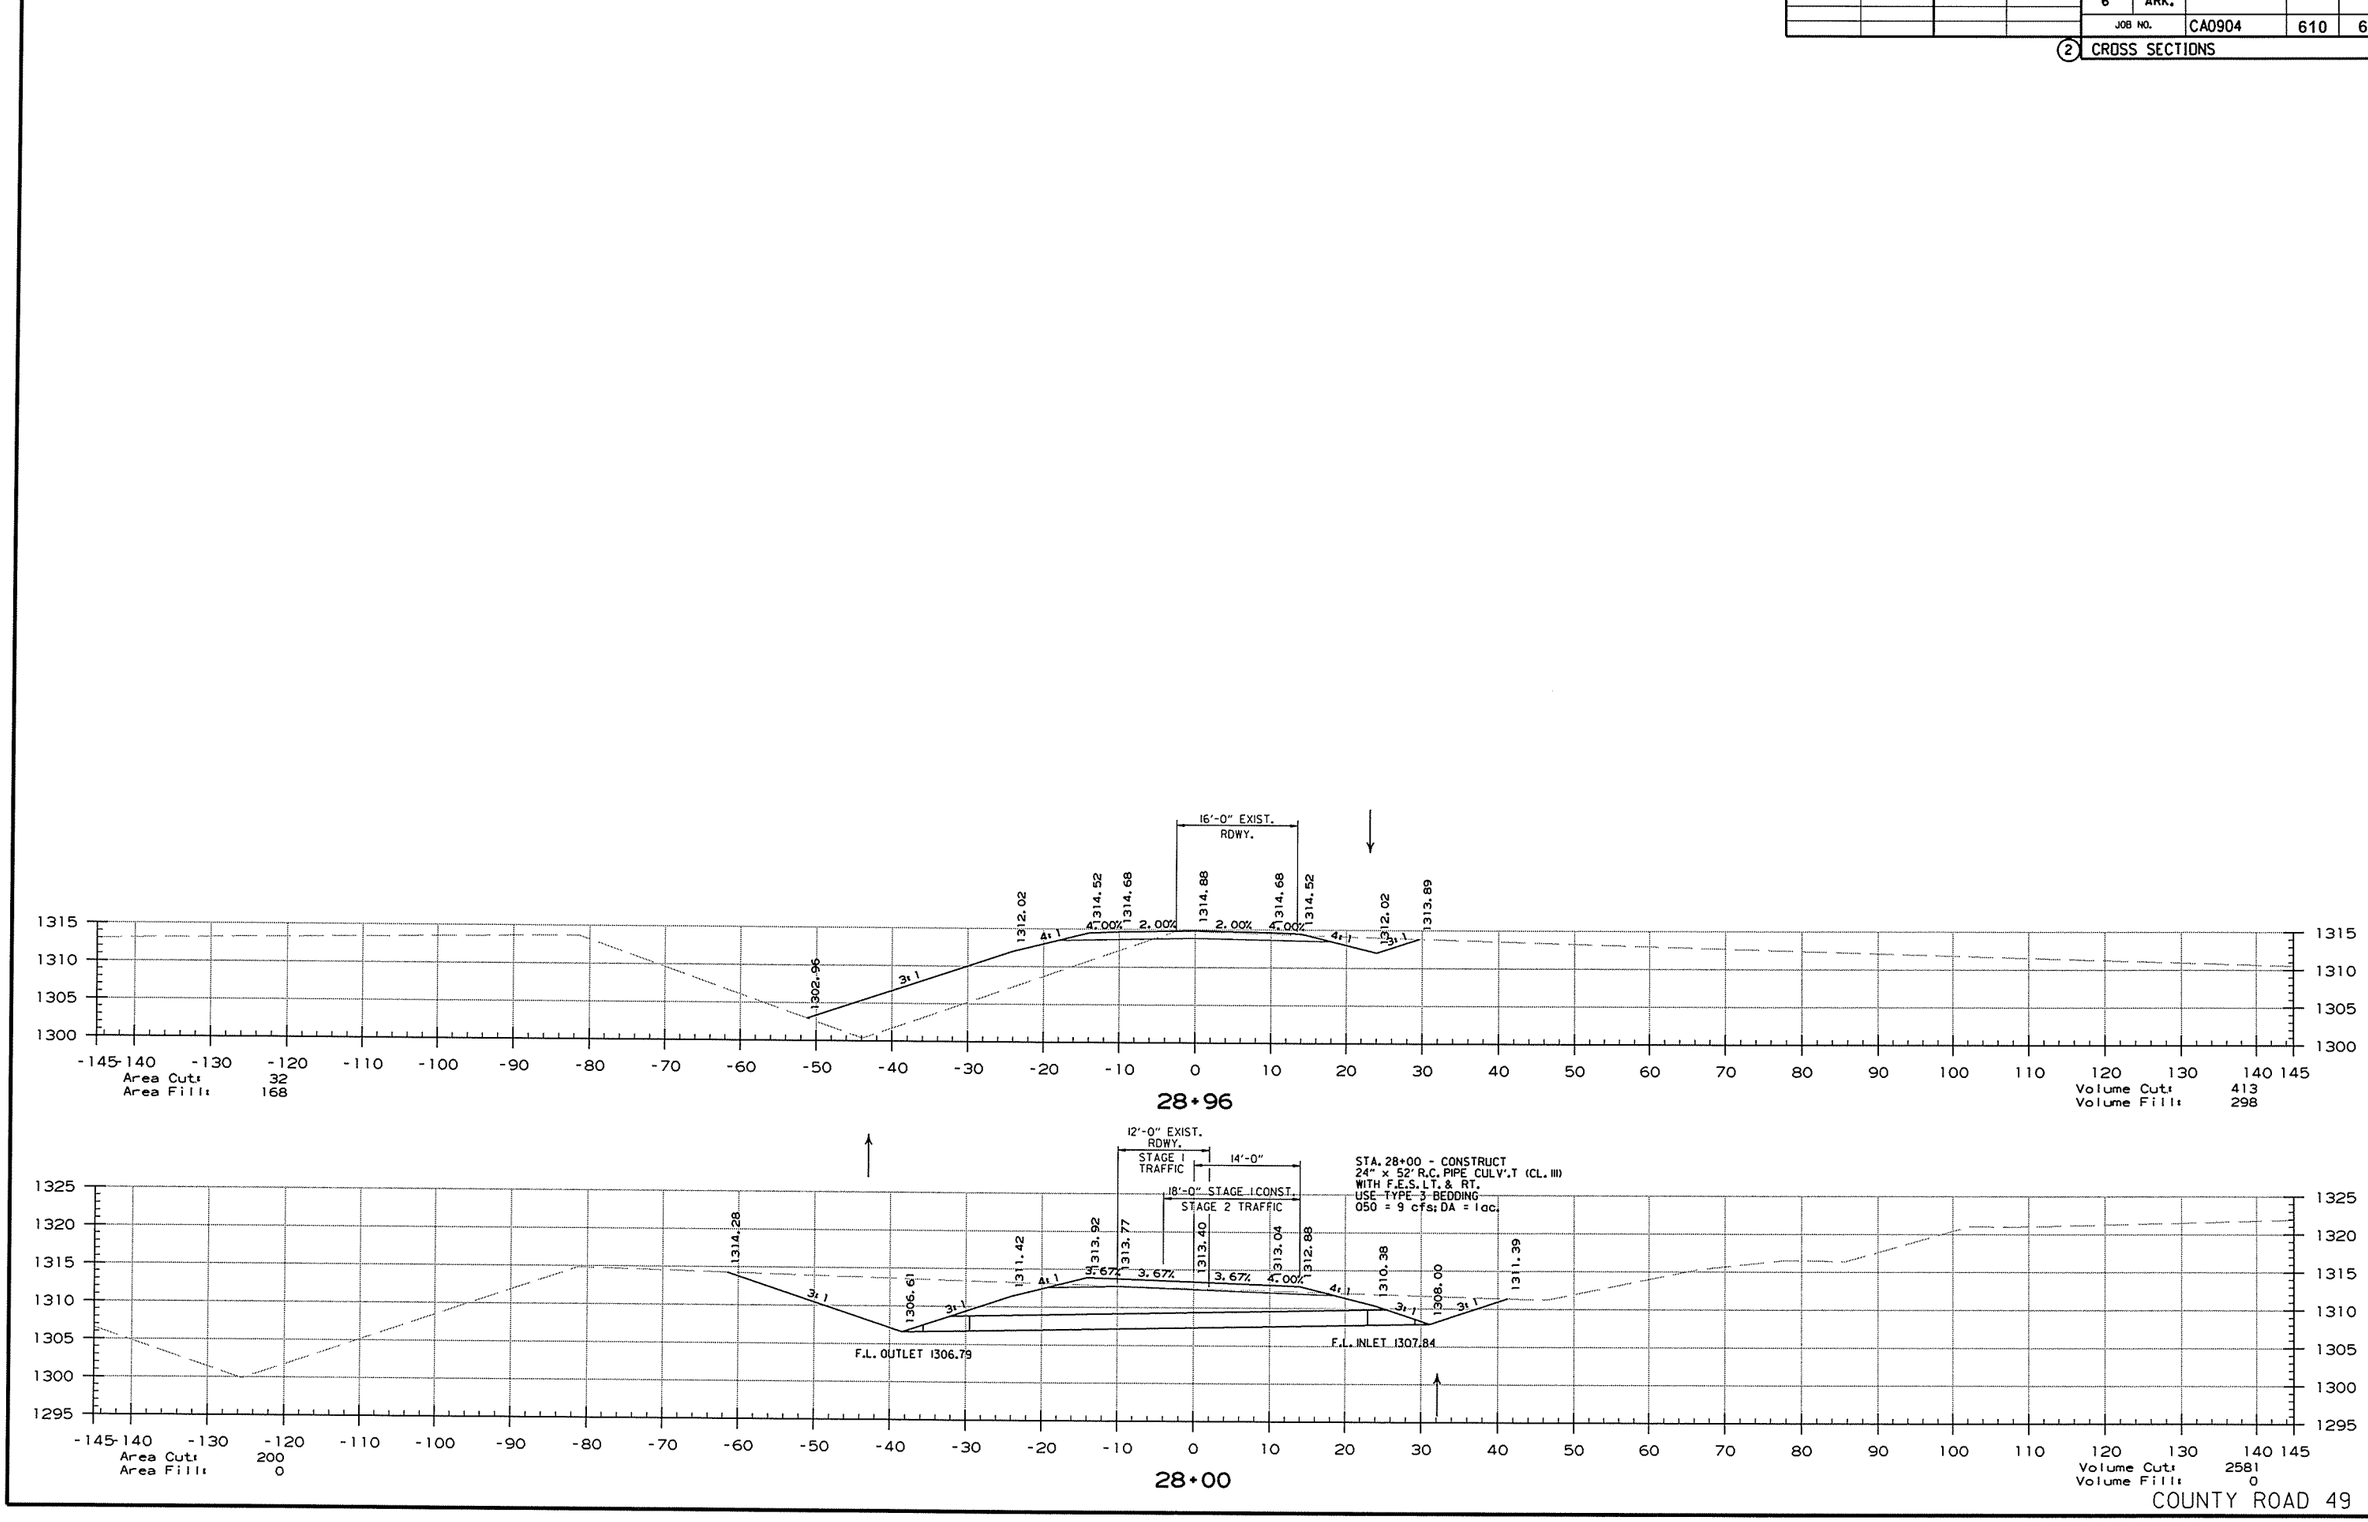


8/2/2013

RCA0904.DGN

COUNTY ROAD 49


DATE REVISED	DATE FILMED	DATE REVISED	DATE FILMED	FED.RD. DIST.NO.	STATE	FED.AID PROJ.NO.	SHEET NO.	TOTAL SHEETS
				6	ARK.			
				JOB NO.		CA0904	611	636

(2) CROSS SECTIONS

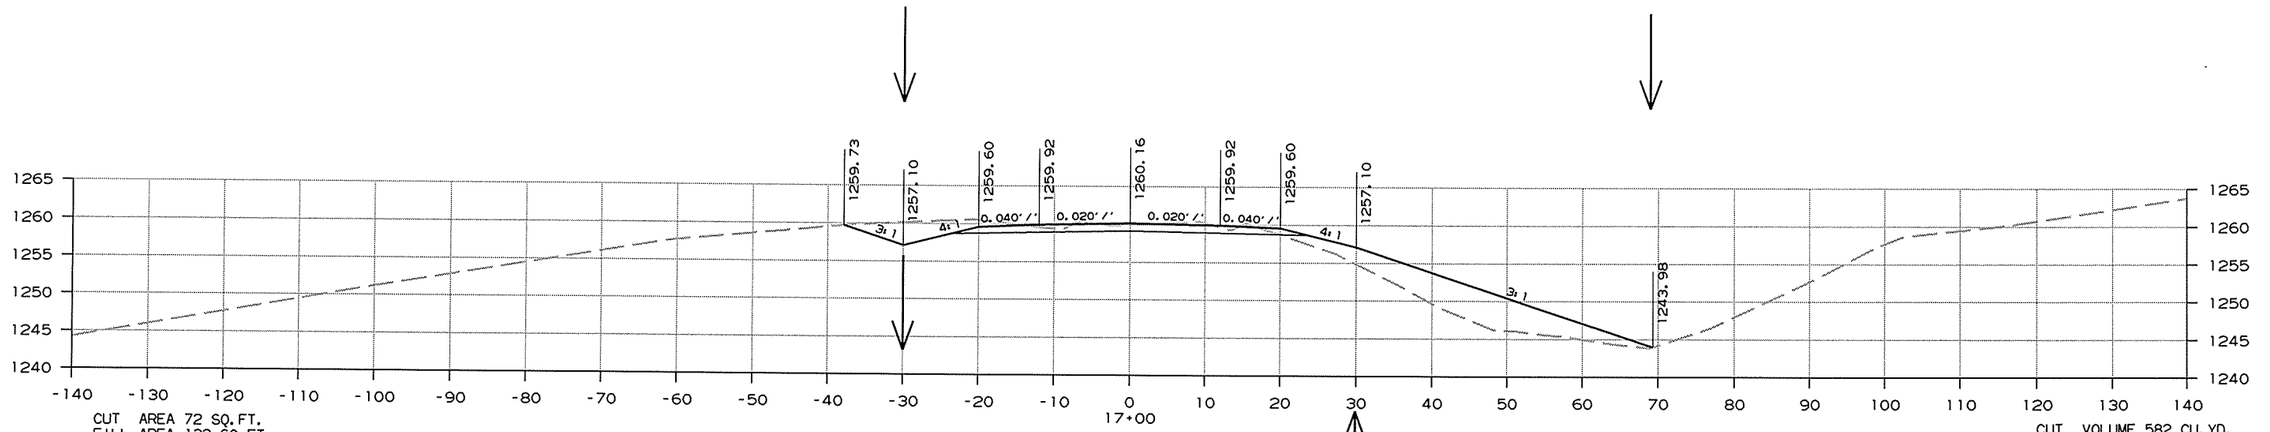


CUT AREA 72 SQ.FT.
FILL AREA 132 SQ.FT.
ROCK FILL AREA 0 SQ. FT.

CUT VOLUME 582 CU.YD.
FILL VOLUME 254 CU.YD.
ROCK FILL VOLUME 0 CU. YD.

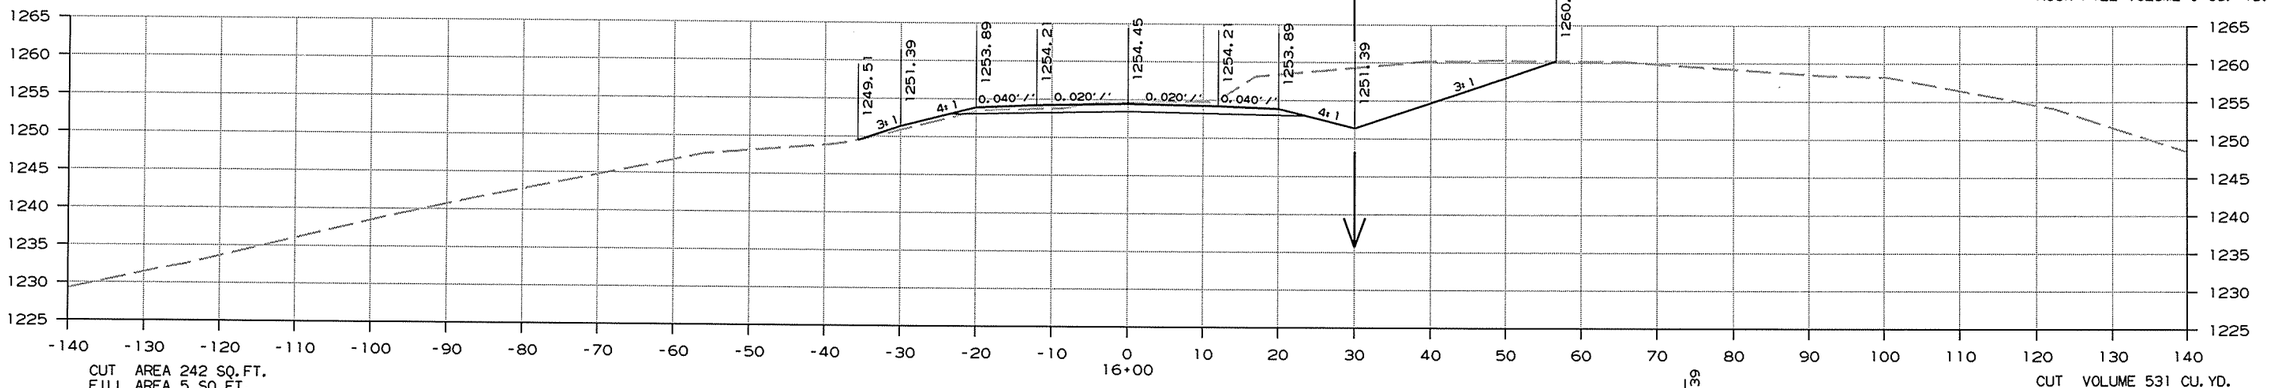

CUT AREA 242 SQ.FT.
FILL AREA 5 SQ.FT.
ROCK FILL AREA 0 SQ. FT.

CUT VOLUME 531 CU.YD.
FILL VOLUME 34 CU.YD.
ROCK FILL VOLUME 0 CU. YD.

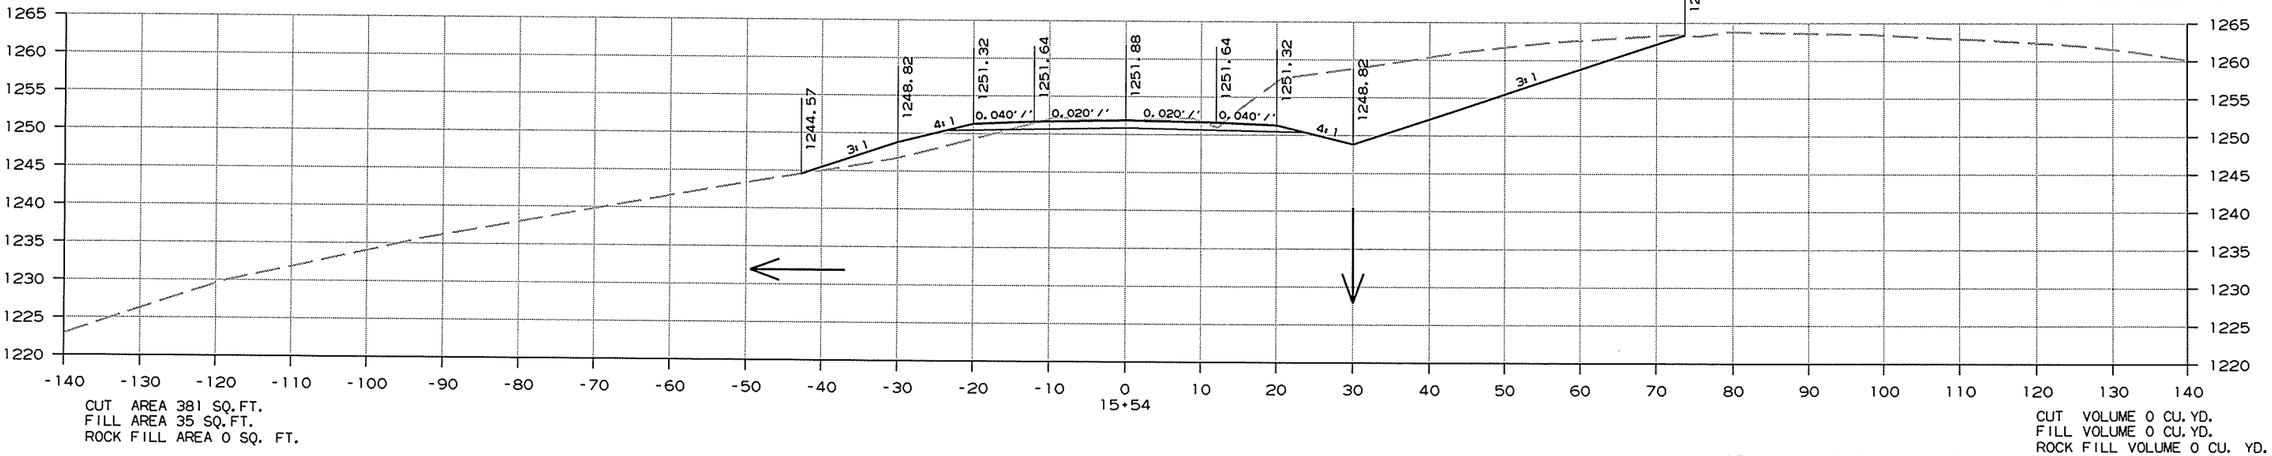

CUT AREA 381 SQ.FT.
FILL AREA 35 SQ.FT.
ROCK FILL AREA 0 SQ. FT.

CUT VOLUME 0 CU.YD.
FILL VOLUME 0 CU.YD.
ROCK FILL VOLUME 0 CU. YD.


CROSS SECTION STA. 15+54 TO STA. 17+00

8/2/2013

RCA0904.DGN


DATE REVISED	DATE FILMED	DATE REVISED	DATE FILMED	FED.RD. DIST.NO.	STATE	FED.AID PROJ.NO.	SHEET NO.	TOTAL SHEETS
				6	ARK.			
				JOB NO.		CA0904	612	636

(2) CROSS SECTIONS

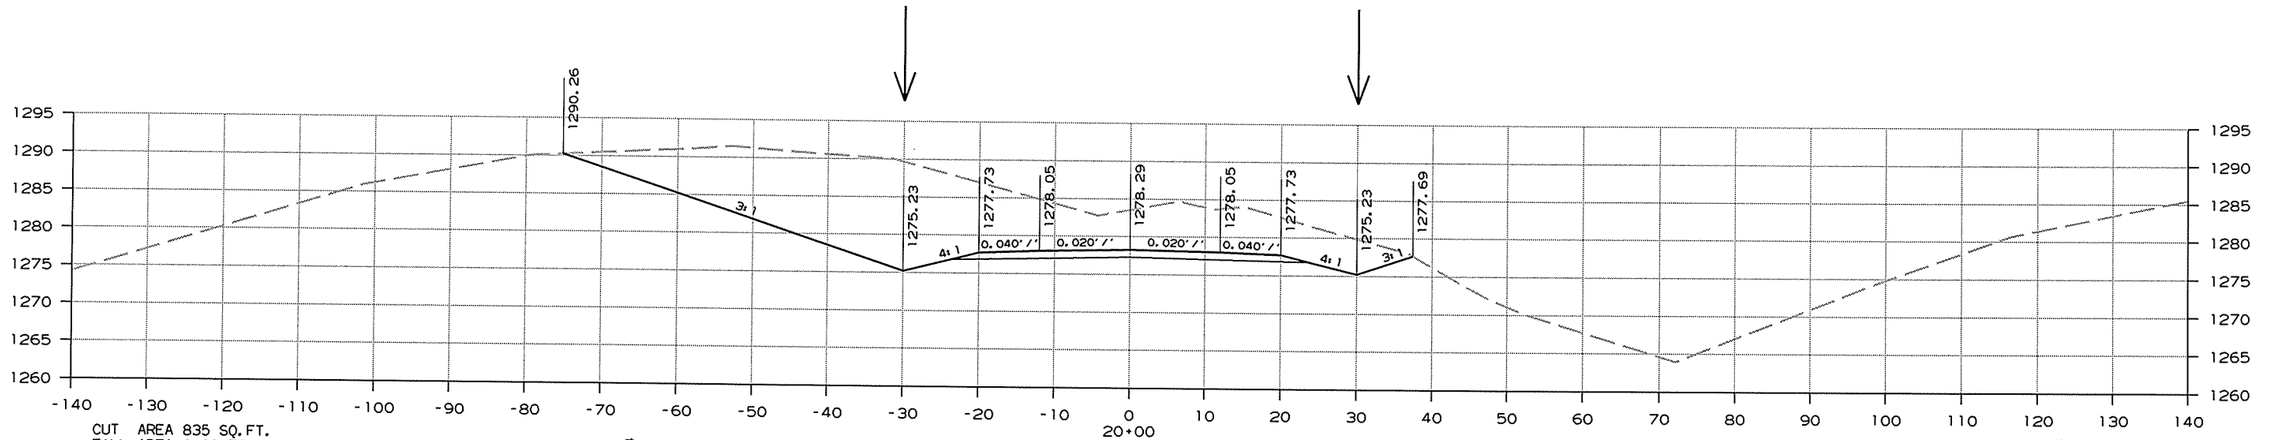


CUT AREA 835 SQ.FT.
FILL AREA 0 SQ.FT.
ROCK FILL AREA 0 SQ. FT.

CUT VOLUME 2794 CU.YD.
FILL VOLUME 0 CU.YD.
ROCK FILL VOLUME 0 CU. YD.

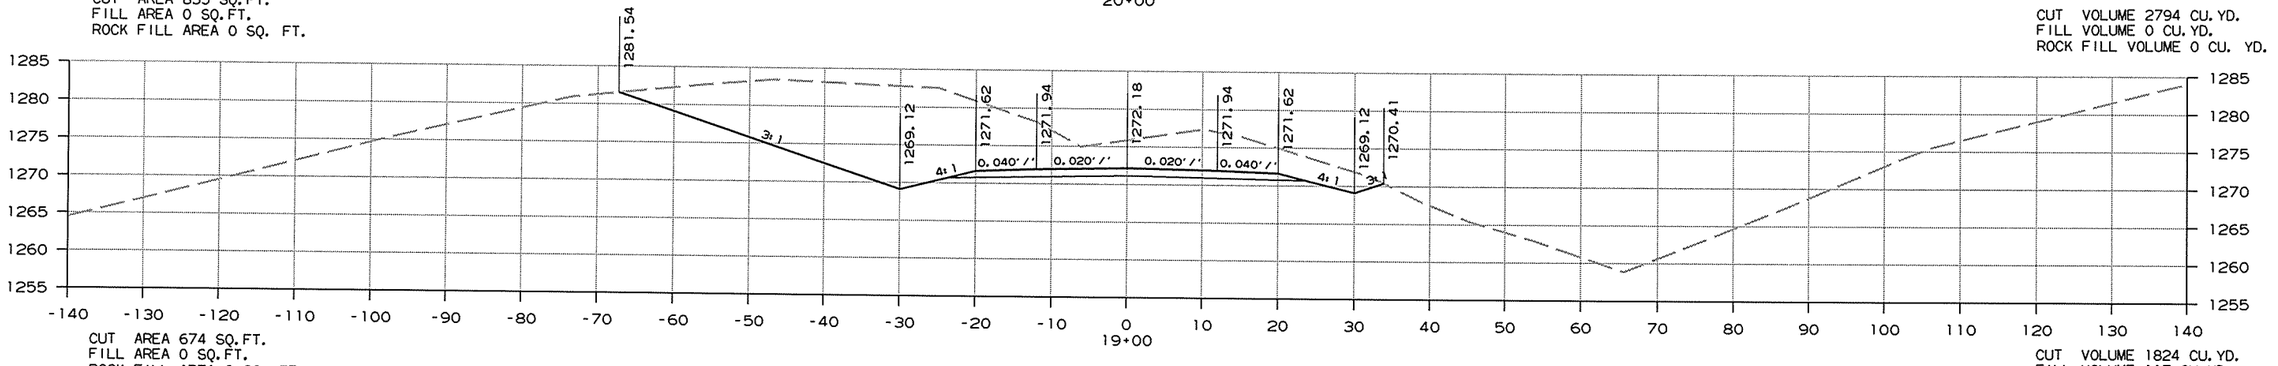

CUT AREA 674 SQ.FT.
FILL AREA 0 SQ.FT.
ROCK FILL AREA 0 SQ. FT.

CUT VOLUME 1824 CU.YD.
FILL VOLUME 117 CU.YD.
ROCK FILL VOLUME 0 CU. YD.

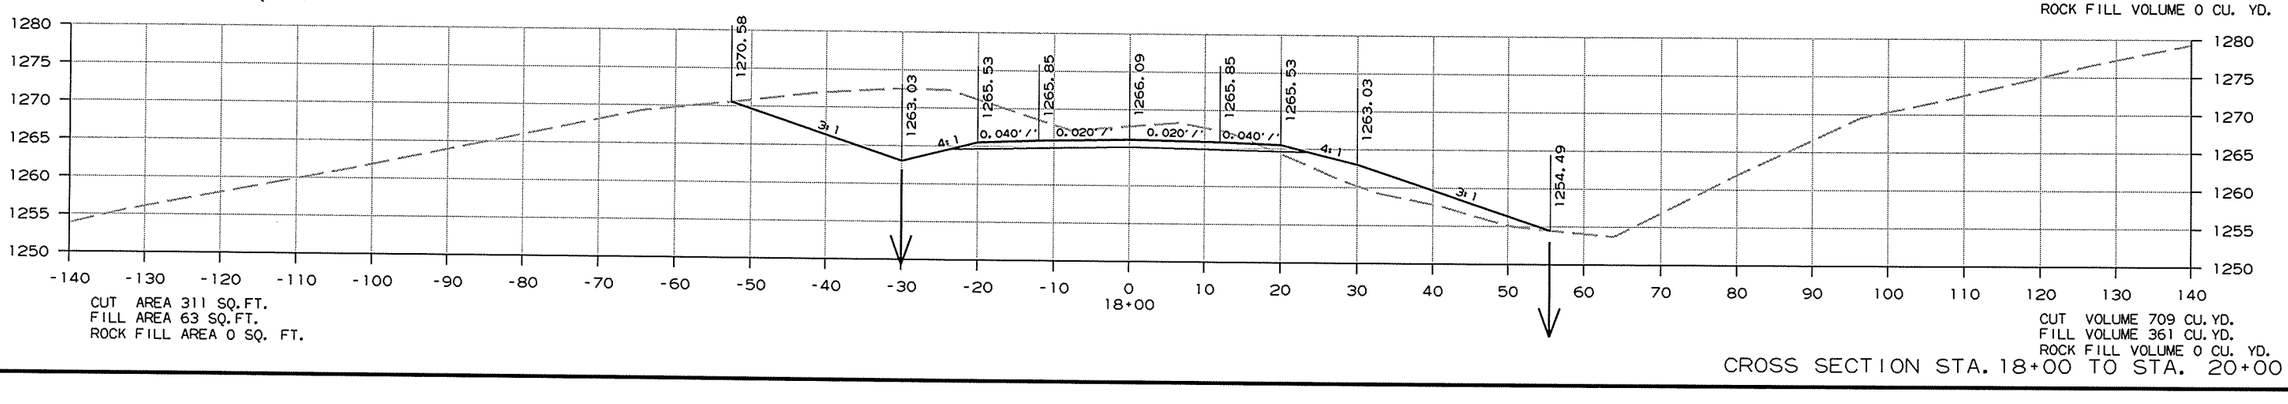

CUT AREA 311 SQ.FT.
FILL AREA 63 SQ.FT.
ROCK FILL AREA 0 SQ. FT.

CUT VOLUME 709 CU.YD.
FILL VOLUME 361 CU.YD.
ROCK FILL VOLUME 0 CU. YD.


CROSS SECTION STA. 18+00 TO STA. 20+00

8/2/2013

RCA0904.DGN


DATE REVISED	DATE FILMED	DATE REVISED	DATE FILMED	FED.RD. DIST.NO.	STATE	FED.AID PROJ.NO.	SHEET NO.	TOTAL SHEETS
				6	ARK.			
				JOB NO.		CA0904	613	636

(2) CROSS SECTIONS

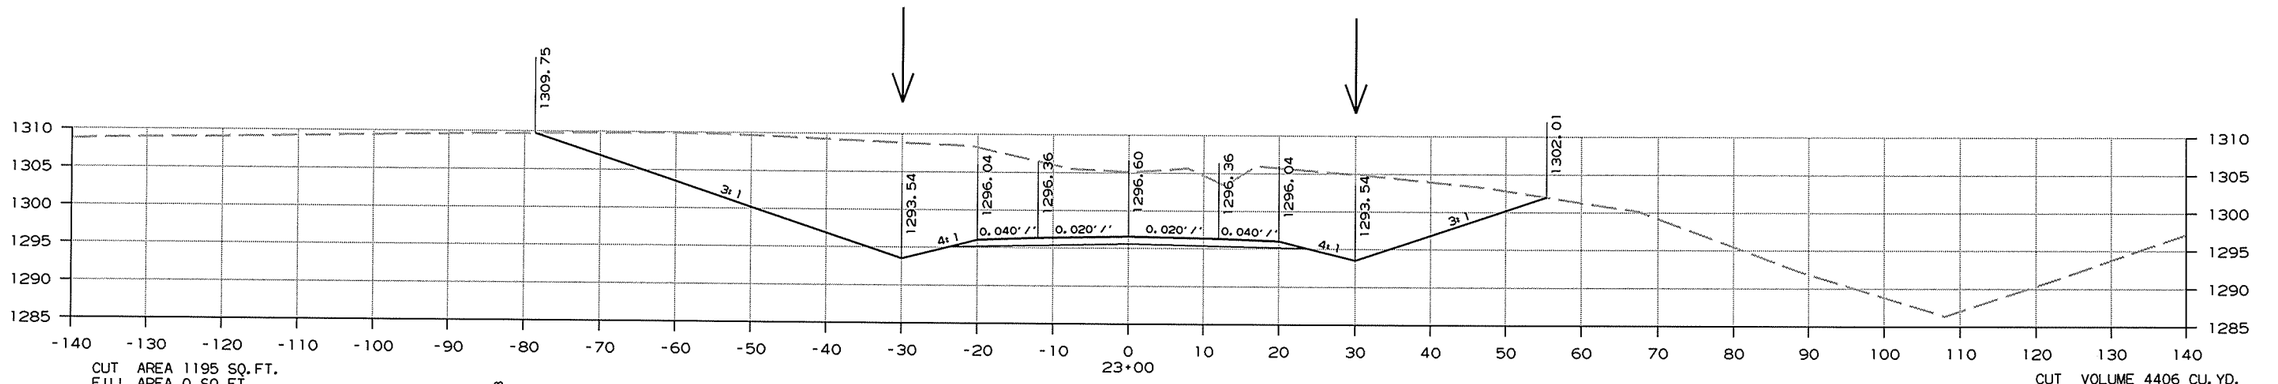


CUT AREA 1195 SQ.FT.
FILL AREA 0 SQ.FT.
ROCK FILL AREA 0 SQ. FT.

CUT VOLUME 4406 CU.YD.
FILL VOLUME 0 CU.YD.
ROCK FILL VOLUME 0 CU. YD.

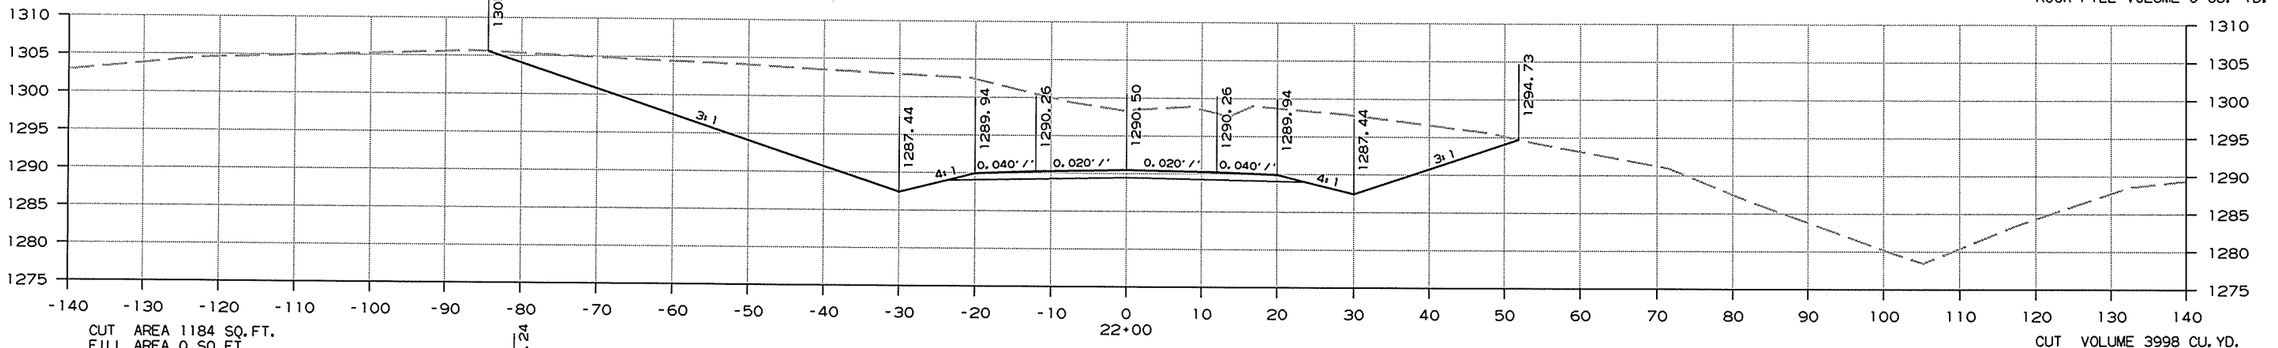

CUT AREA 1184 SQ.FT.
FILL AREA 0 SQ.FT.
ROCK FILL AREA 0 SQ. FT.

CUT VOLUME 3998 CU.YD.
FILL VOLUME 0 CU.YD.
ROCK FILL VOLUME 0 CU. YD.

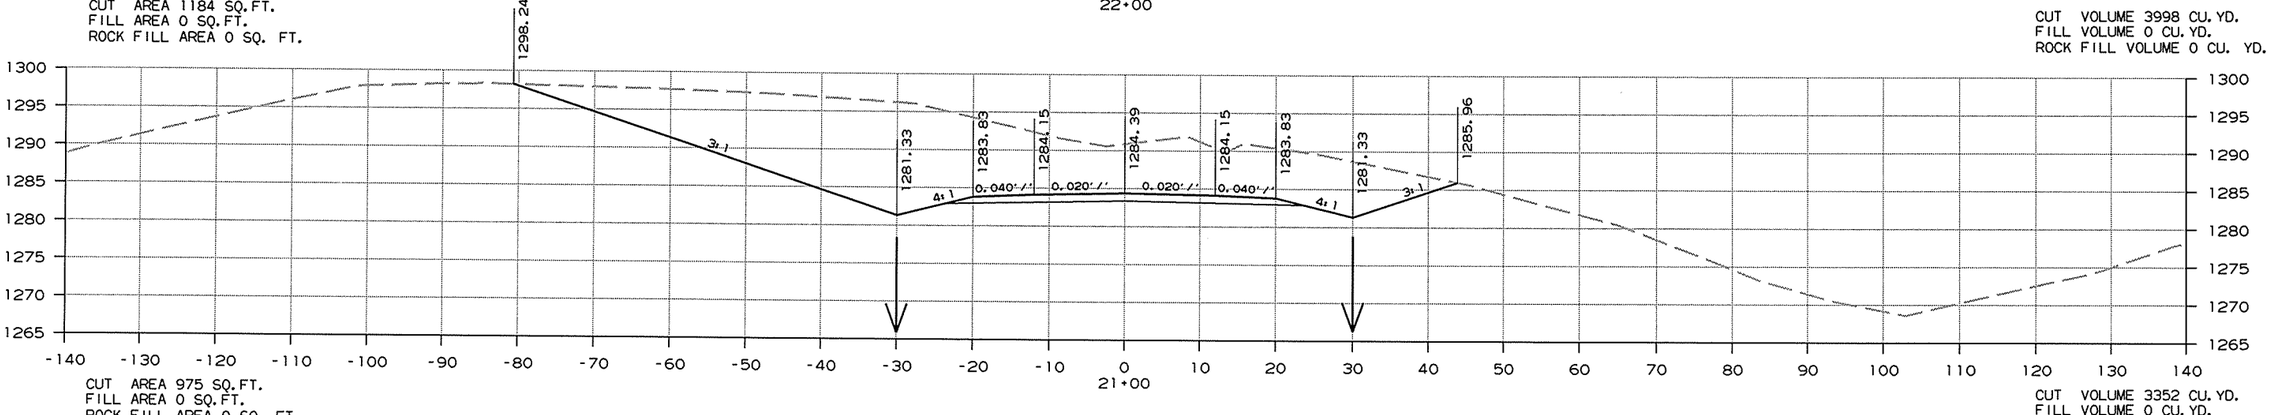

CUT AREA 975 SQ.FT.
FILL AREA 0 SQ.FT.
ROCK FILL AREA 0 SQ. FT.

CUT VOLUME 3352 CU.YD.
FILL VOLUME 0 CU.YD.
ROCK FILL VOLUME 0 CU. YD.


CROSS SECTION STA. 21+00 TO STA. 23+00


8/2/2013


RCA0904.DGN


DATE REVISED	DATE FILMED	DATE REVISED	DATE FILMED	FED.RD. DIST.NO.	STATE	FED.AID PROJ.NO.	SHEET NO.	TOTAL SHEETS
				6	ARK.			
				JOB NO.		CA0904	614	636

(2) CROSS SECTIONS

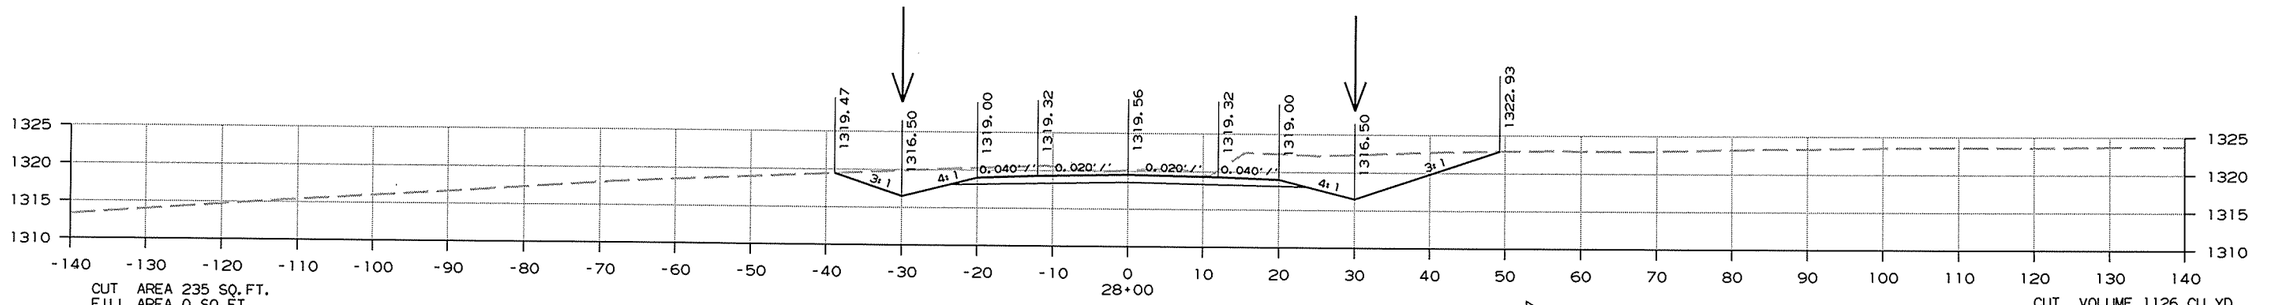

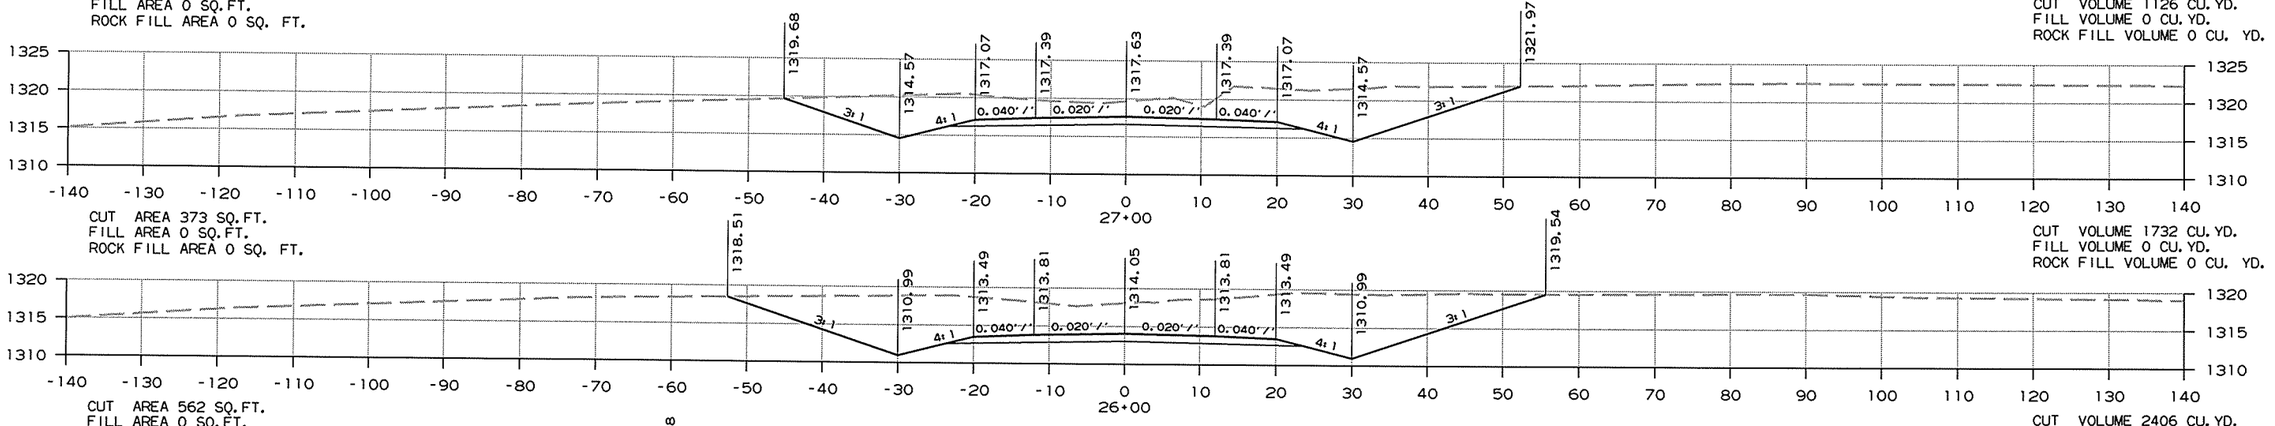

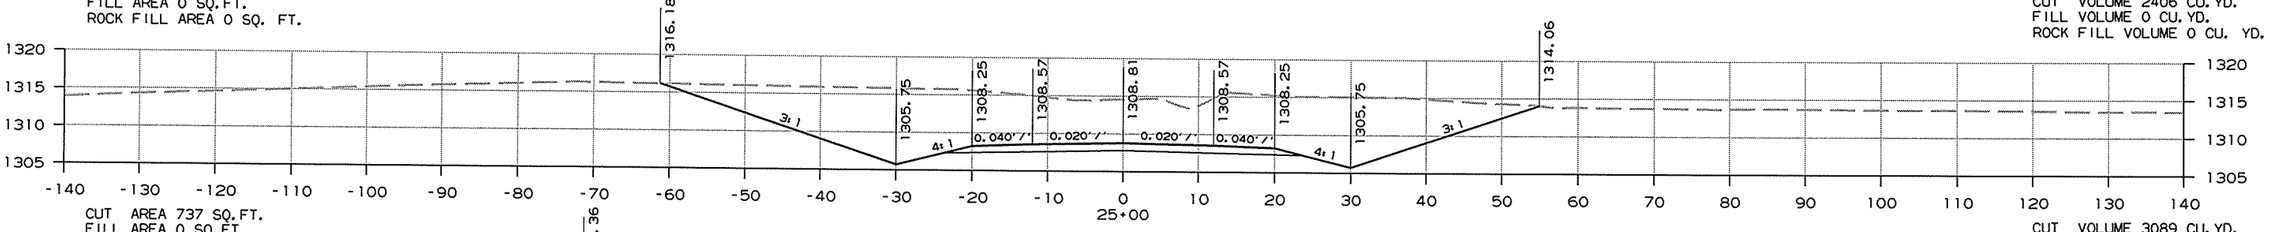

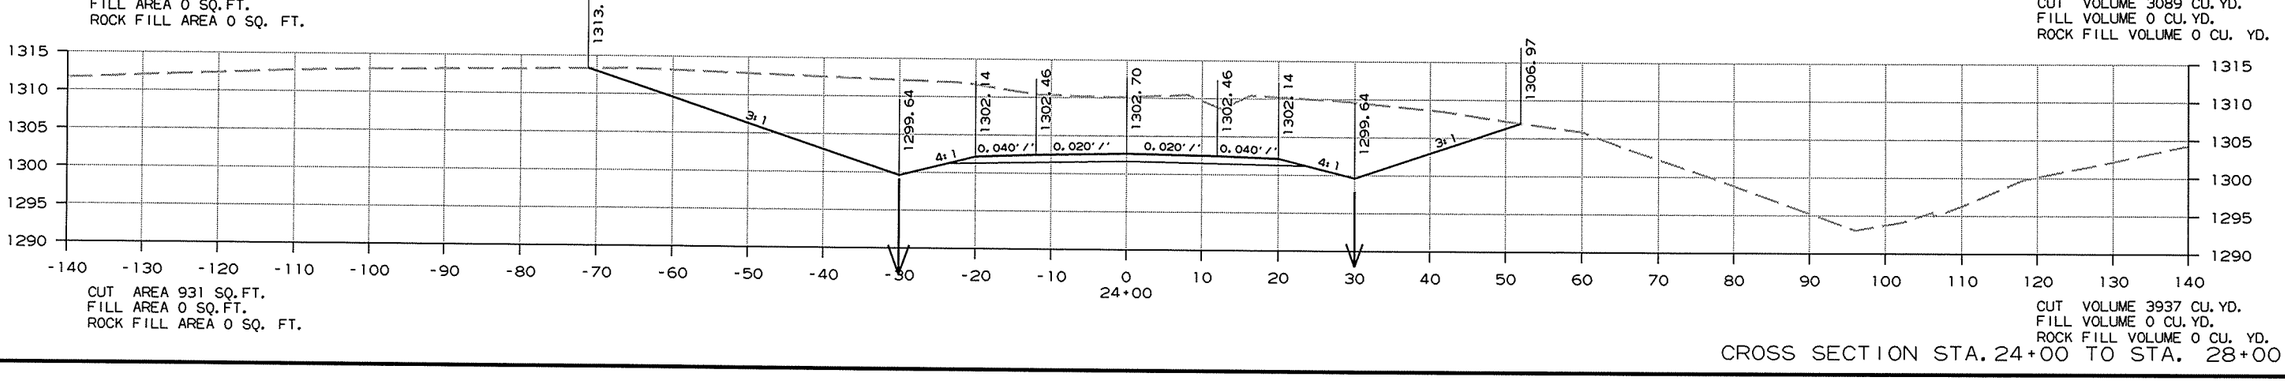


CROSS SECTION STA. 24+00 TO STA. 28+00

8/2/2013

RCA0904.DGN

DATE REVISED	DATE FILMED	DATE REVISED	DATE FILMED	FED.RD. DIST.NO.	STATE	FED.AID PROJ.NO.	SHEET NO.	TOTAL SHEETS
				6	ARK.			
				JOB NO.		CA0904	615	636

(2) CROSS SECTIONS

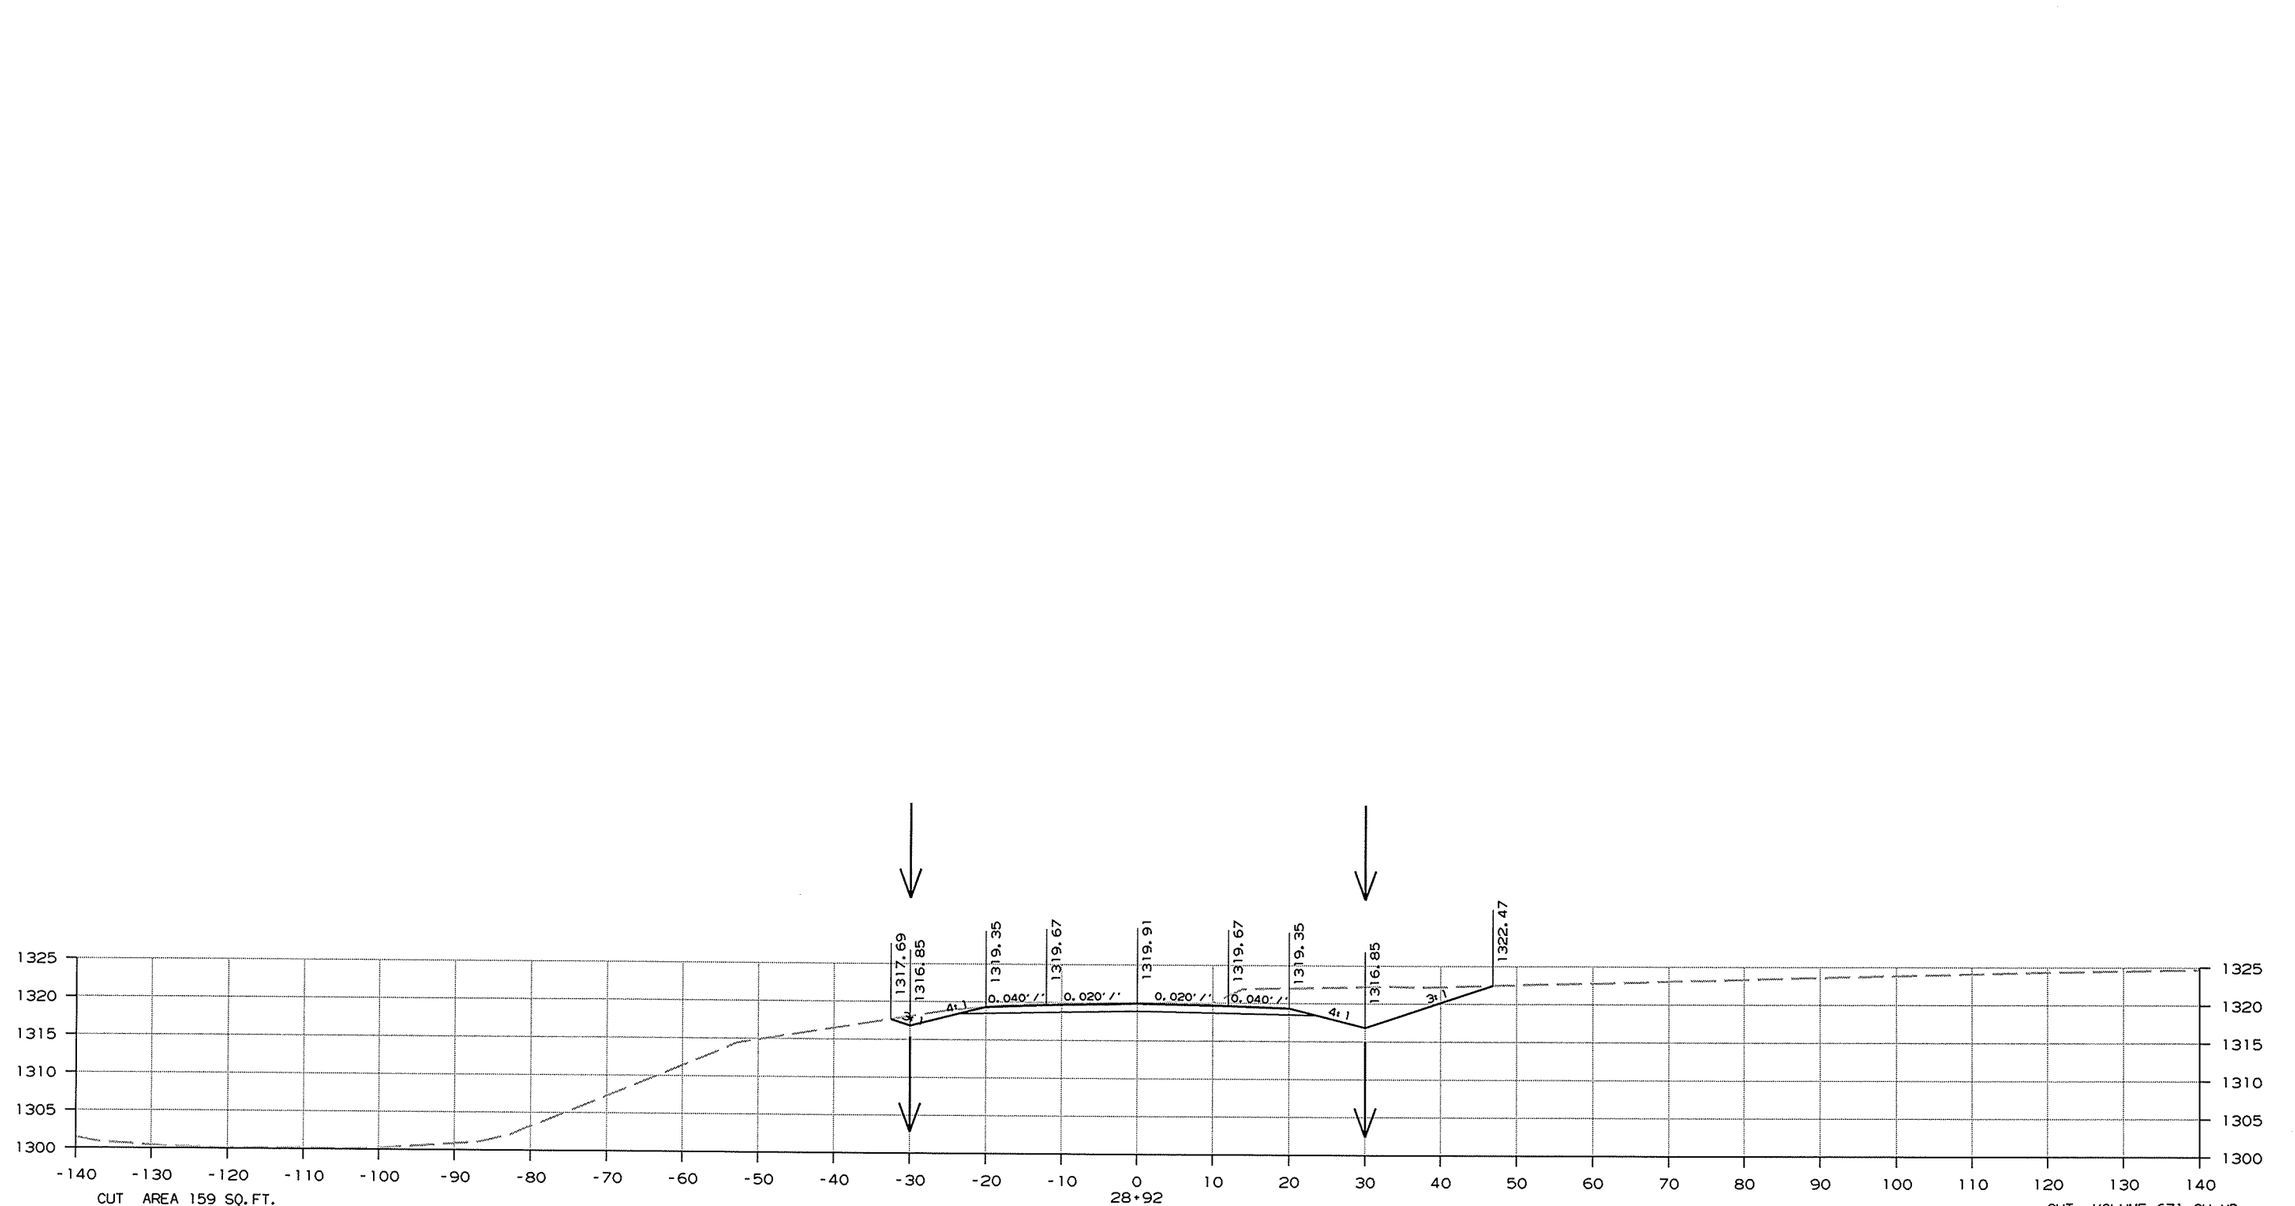

CUT AREA 159 SQ.FT.
FILL AREA 0 SQ.FT.
ROCK FILL AREA 0 SQ. FT.

CUT VOLUME 671 CU.YD.
FILL VOLUME 0 CU.YD.
ROCK FILL VOLUME 0 CU. YD.


CROSS SECTION STA. 28+92 TO STA. 28+92

8/2/2013

RCA0904.DGN

DATE REVISED	DATE FILMED	DATE REVISED	DATE FILMED	FED.RD. DIST.NO.	STATE	FED.AID PROJ.NO.	SHEET NO.	TOTAL SHEETS
				6	ARK.			
				JOB NO.		CA0904	616	636

(2) CROSS SECTIONS

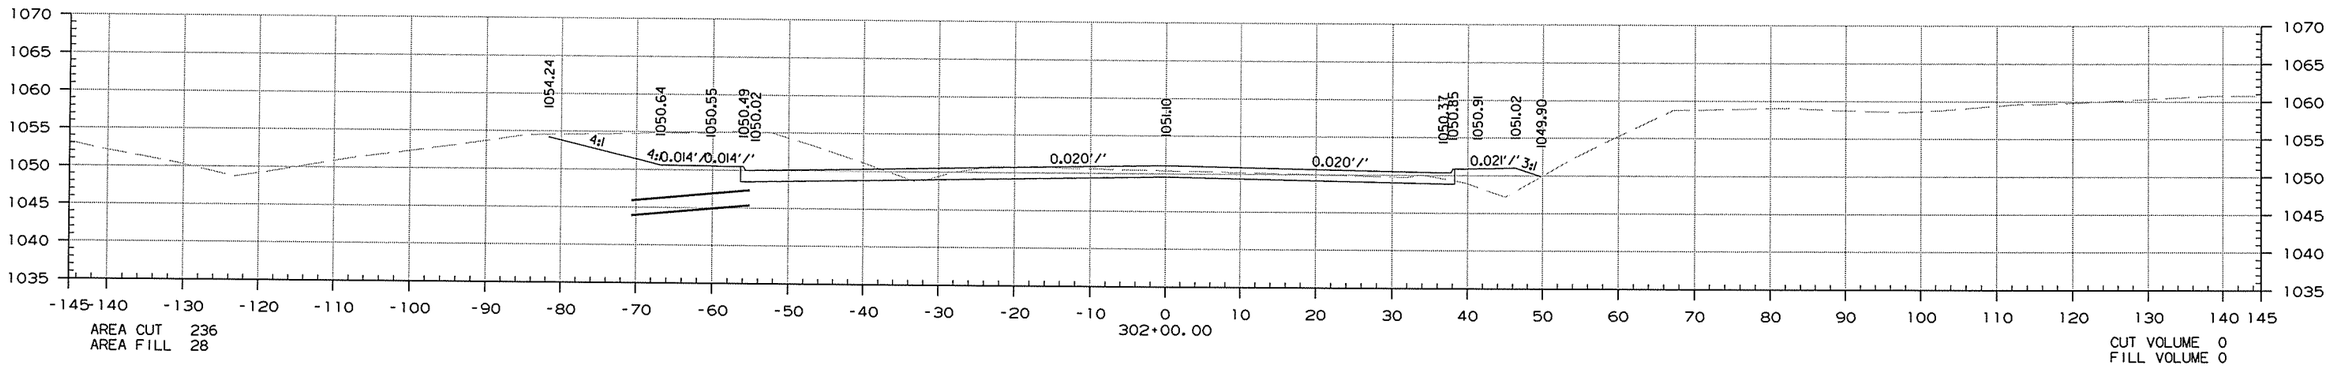

AREA CUT 236
AREA FILL 28

CUT VOLUME 0
FILL VOLUME 0

STA. 301+20.48
BEGIN HWY. 71 NB.


HWY 71 NB. RAMPS


STA. 302+00.00 TO STA. 302+00.00

RCA0904.DGN 12/30/2013

DATE REVISED	DATE FILMED	DATE REVISED	DATE FILMED	FED.RD. DIST.NO.	STATE	FED.AID PROJ.NO.	SHEET NO.	TOTAL SHEETS
				6	ARK.			
				JOB NO.		CA0904	617	636

(2) CROSS SECTIONS

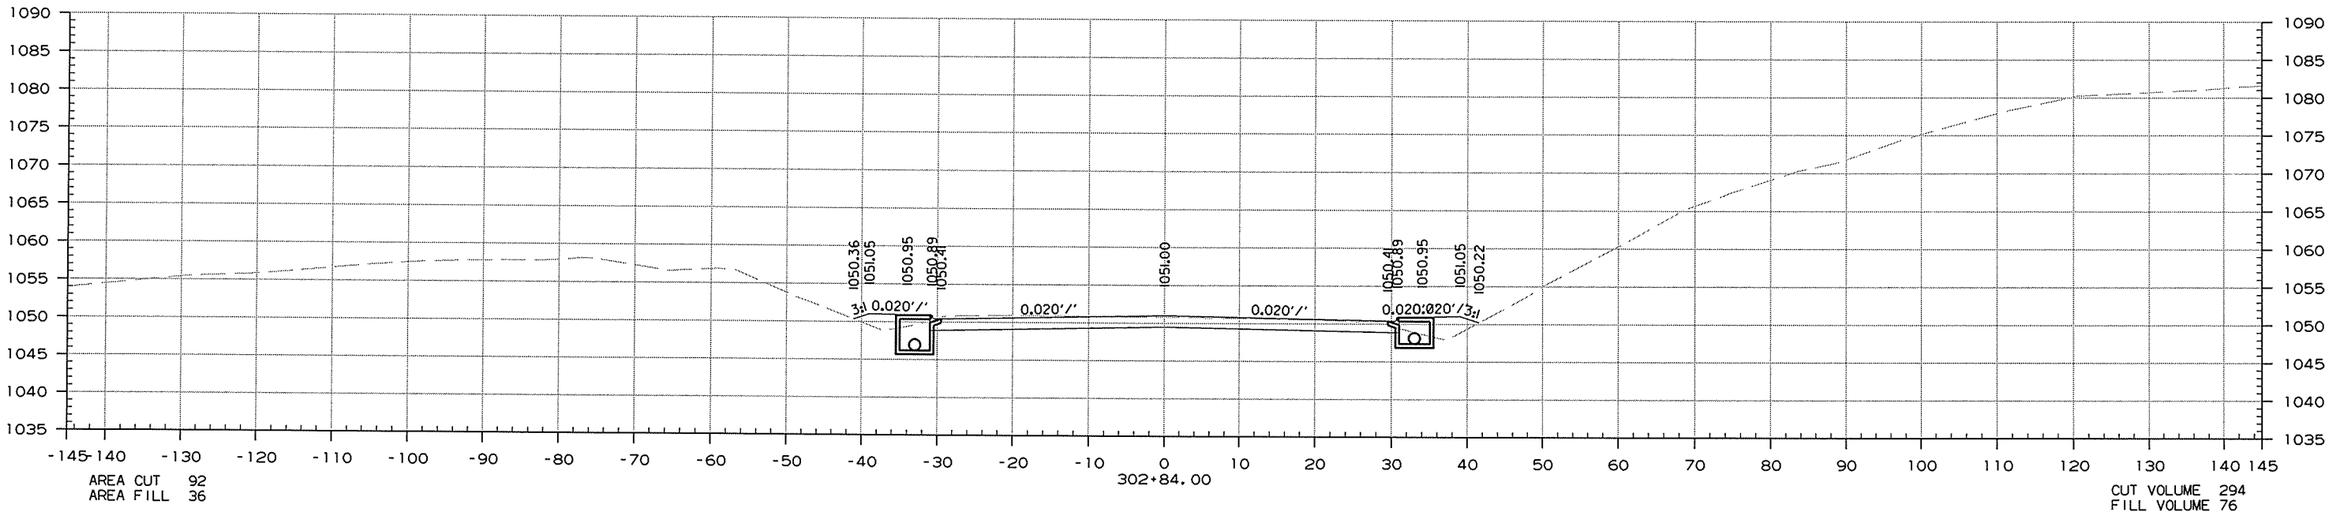

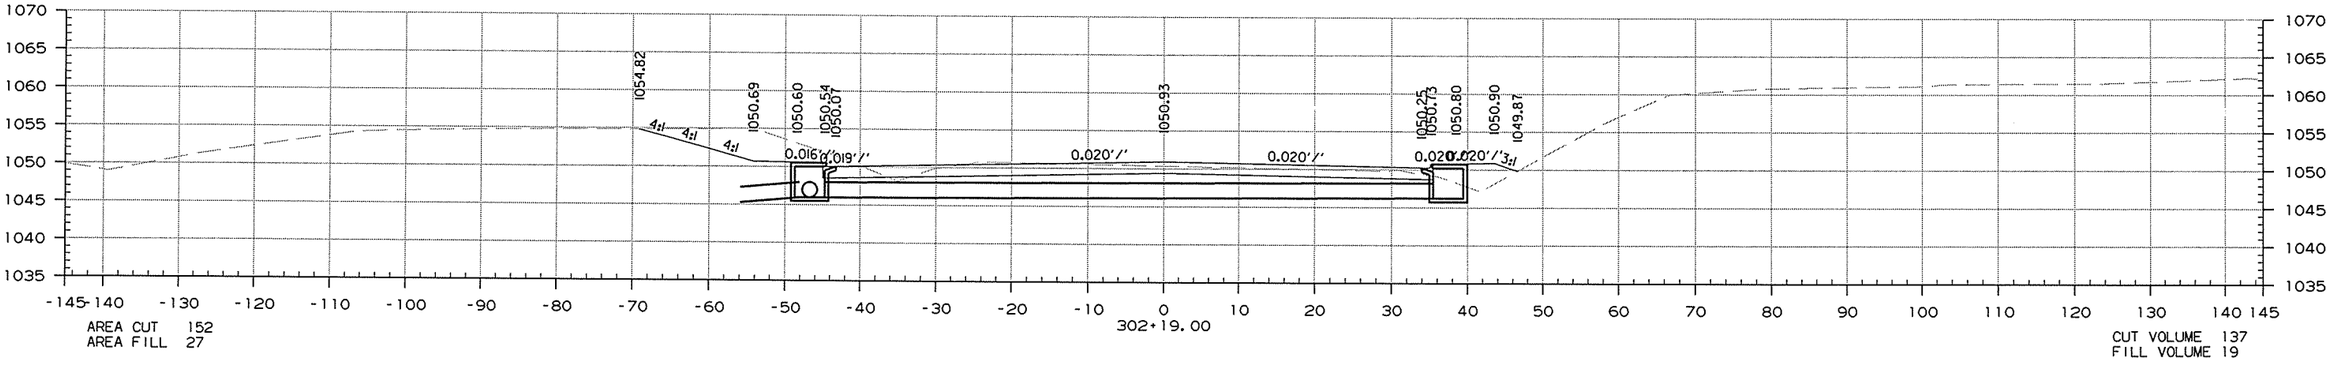


STA. 302+19.00 TO STA. 302+84.00


12/30/2013

RCA0904.DGN

DATE REVISED	DATE FILMED	DATE REVISED	DATE FILMED	FED.RD. DIST.NO.	STATE	FED.AID PROJ.NO.	SHEET NO.	TOTAL SHEETS
				6	ARK.			
				JOB NO.		CA0904	618	636

(2) CROSS SECTIONS

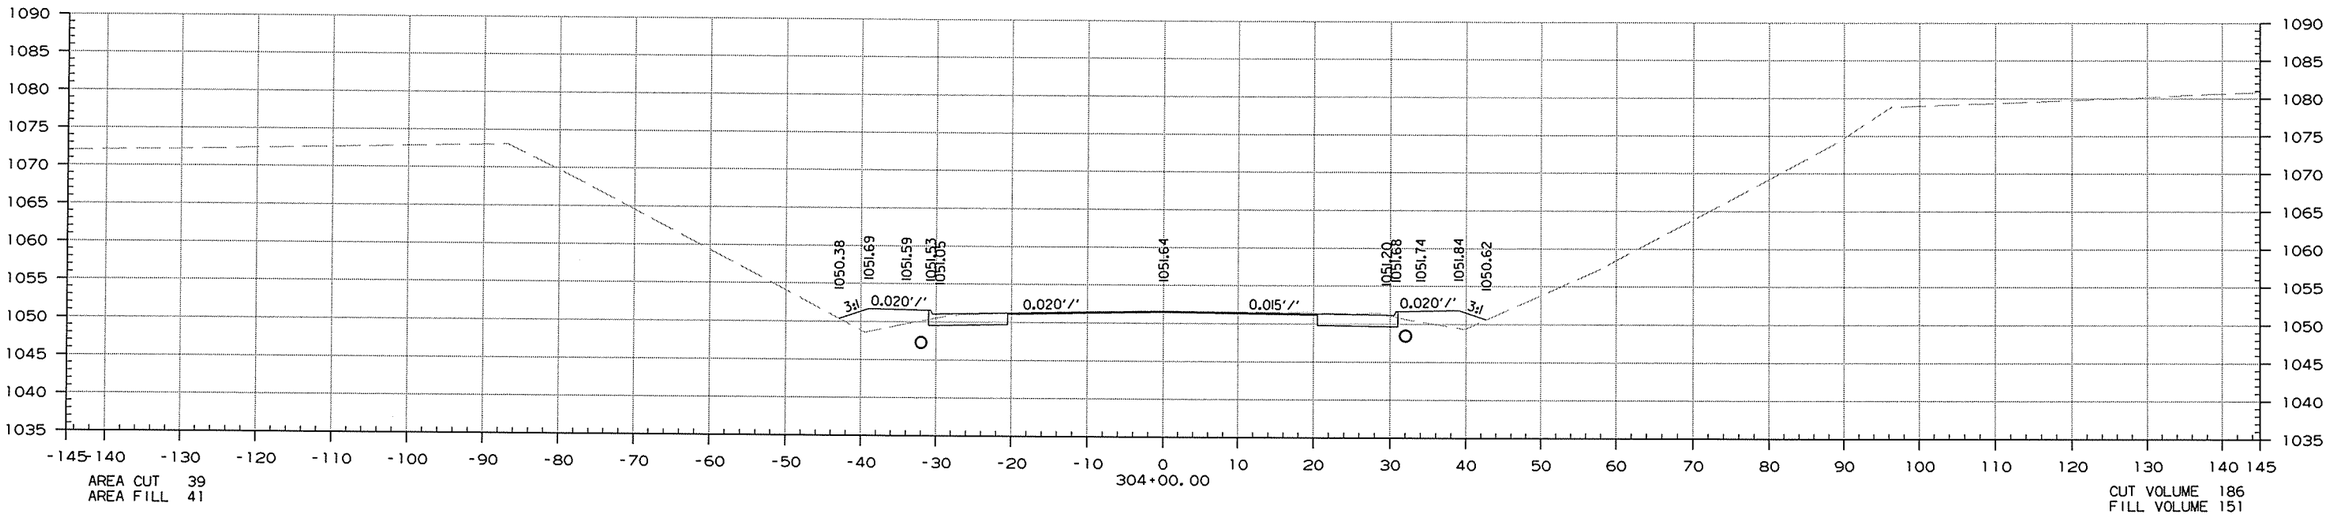

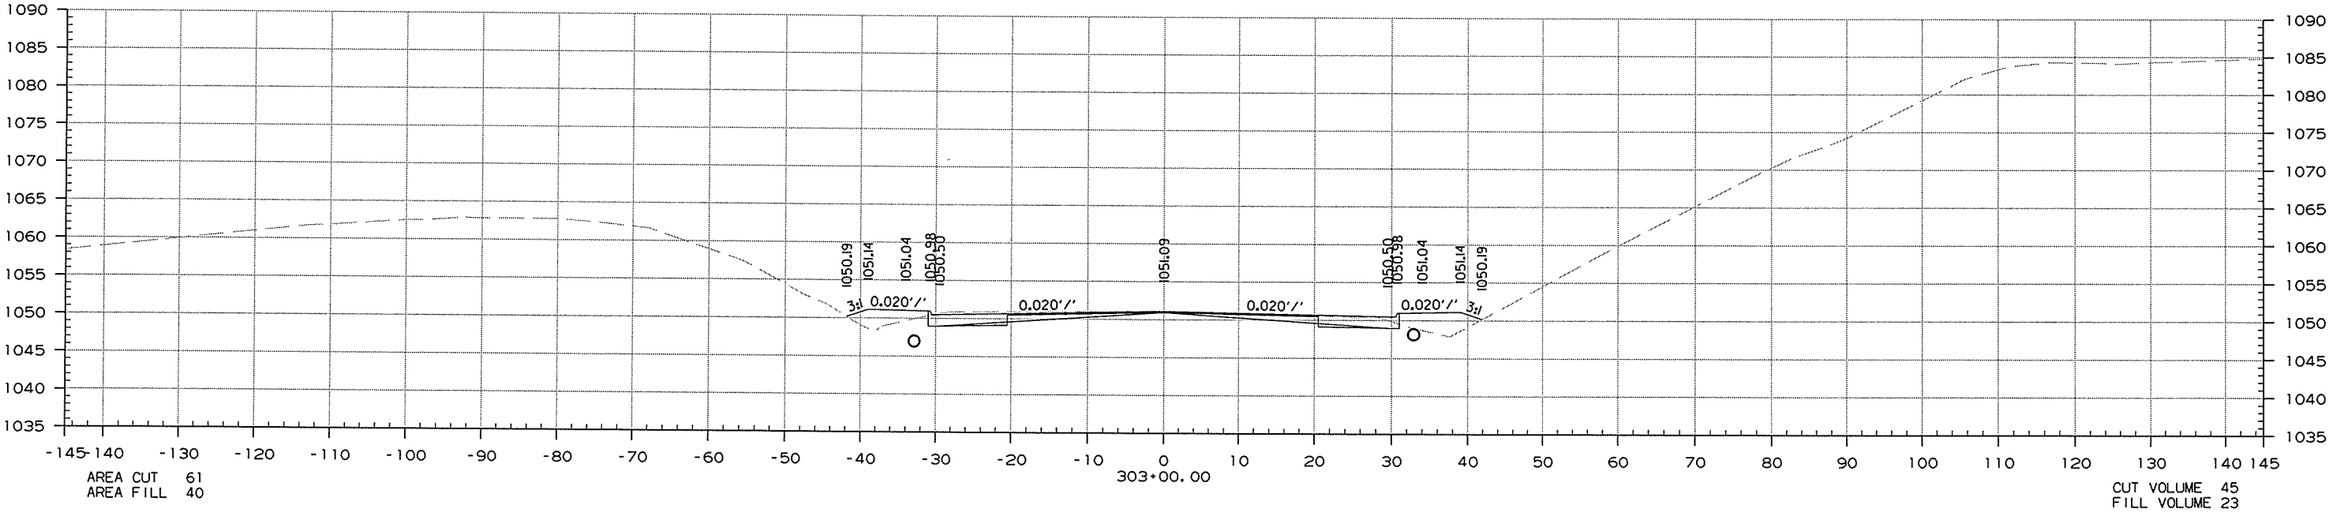


STA. 303+00.00 TO STA. 304+00.00

12/30/2013

RCA0904.DGN


DATE REVISED	DATE FILMED	DATE REVISED	DATE FILMED	FED.RD. DIST.NO.	STATE	FED.AID PROJ.NO.	SHEET NO.	TOTAL SHEETS
				6	ARK.			
				JOB NO.		CA0904	619	636

(2) CROSS SECTIONS

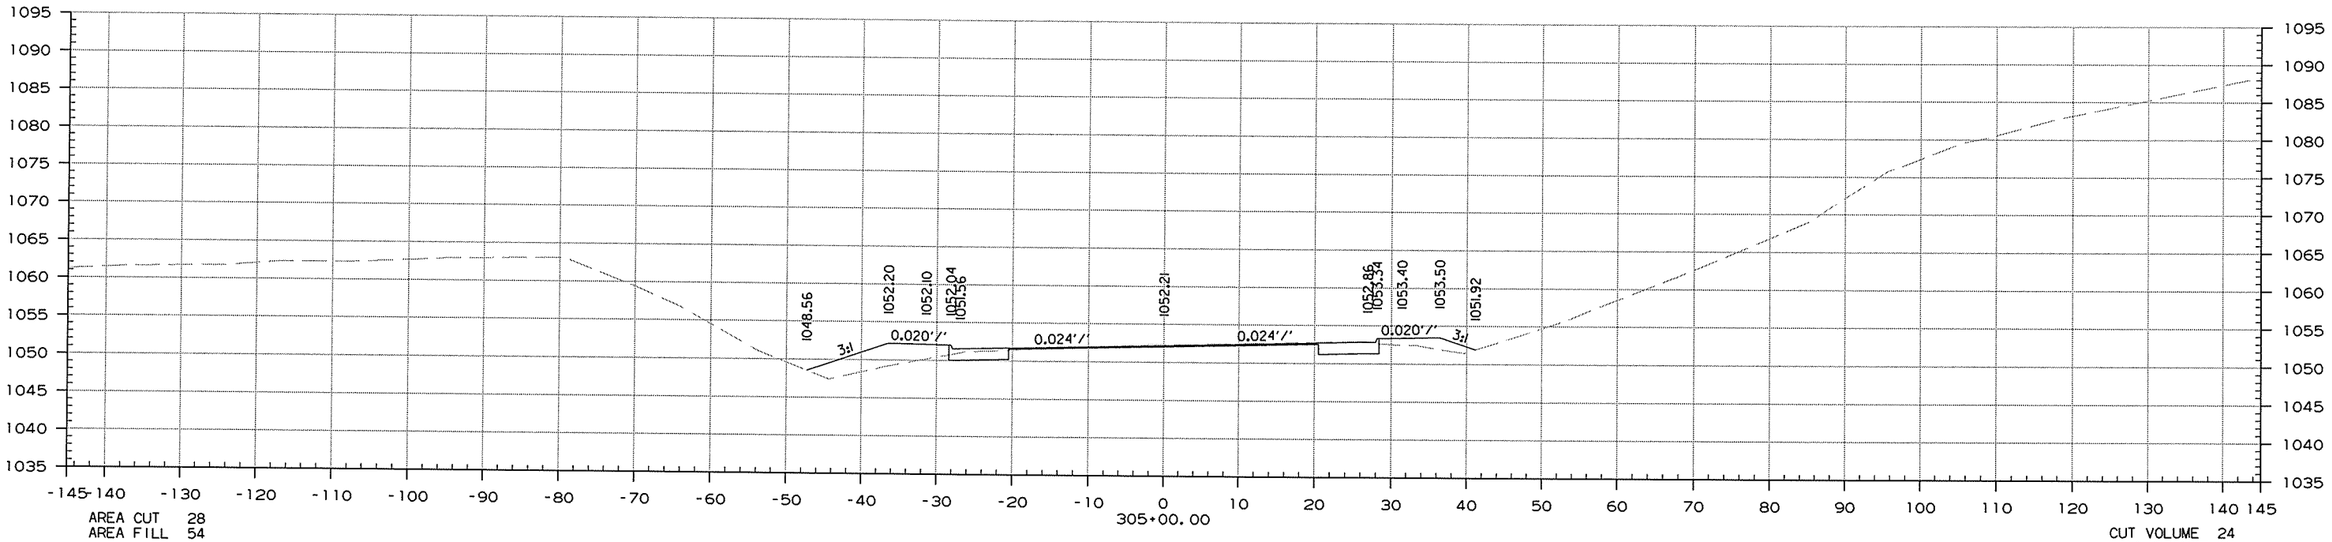

AREA CUT 28
AREA FILL 54

CUT VOLUME 24
FILL VOLUME 45

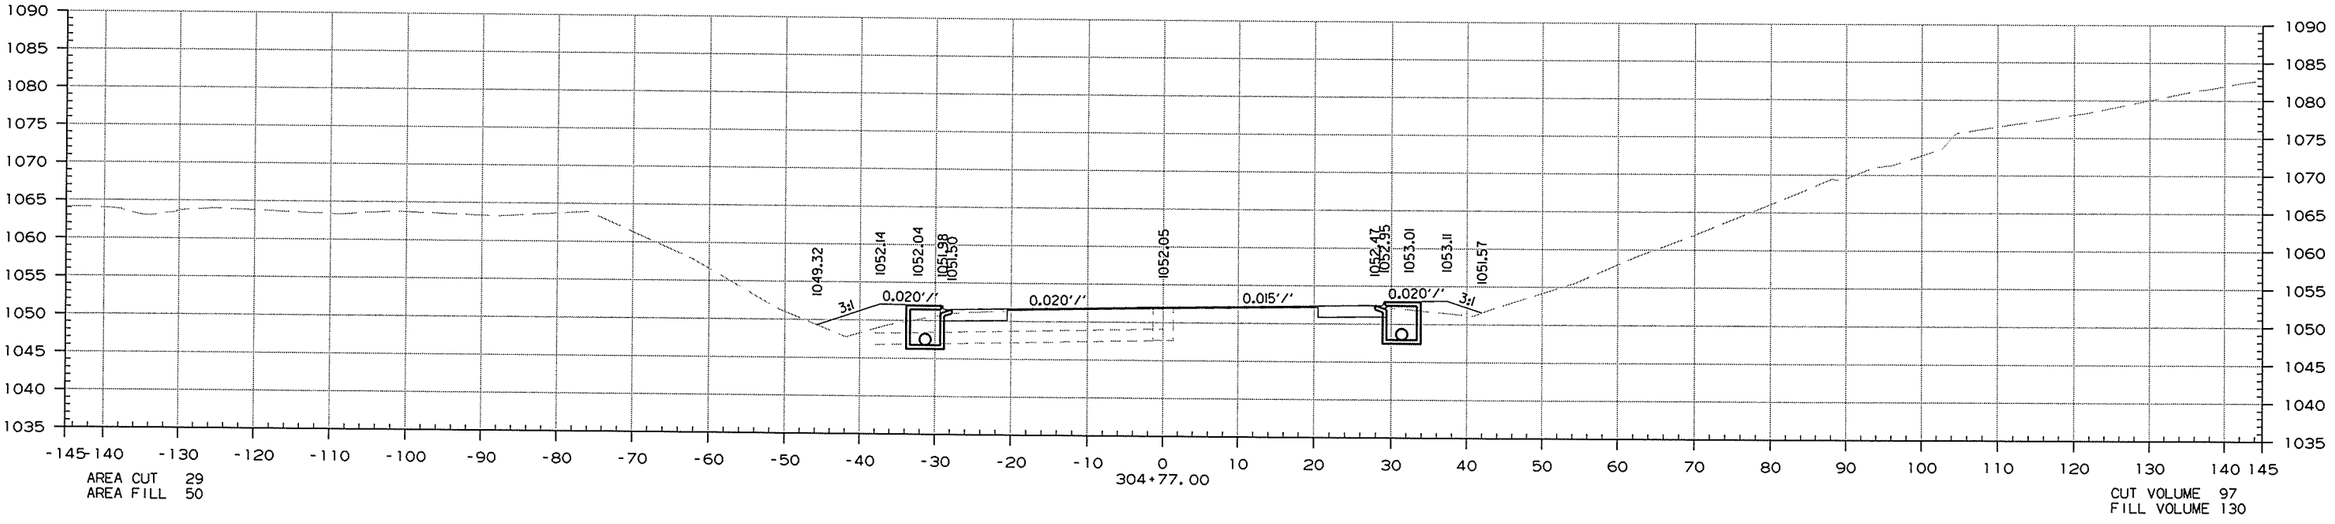

AREA CUT 29
AREA FILL 50

CUT VOLUME 97
FILL VOLUME 130

STA. 304+77.00 TO STA. 305+00.00


12/30/2013

RCA0904.DGN

DATE REVISED	DATE FILMED	DATE REVISED	DATE FILMED	FED.RD. DIST.NO.	STATE	FED.AID PROJ.NO.	SHEET NO.	TOTAL SHEETS
				6	ARK.			
				JOB NO.		CA0904	620	636

(2) CROSS SECTIONS

STA. 306+61.52
END HWY. 71 NB.

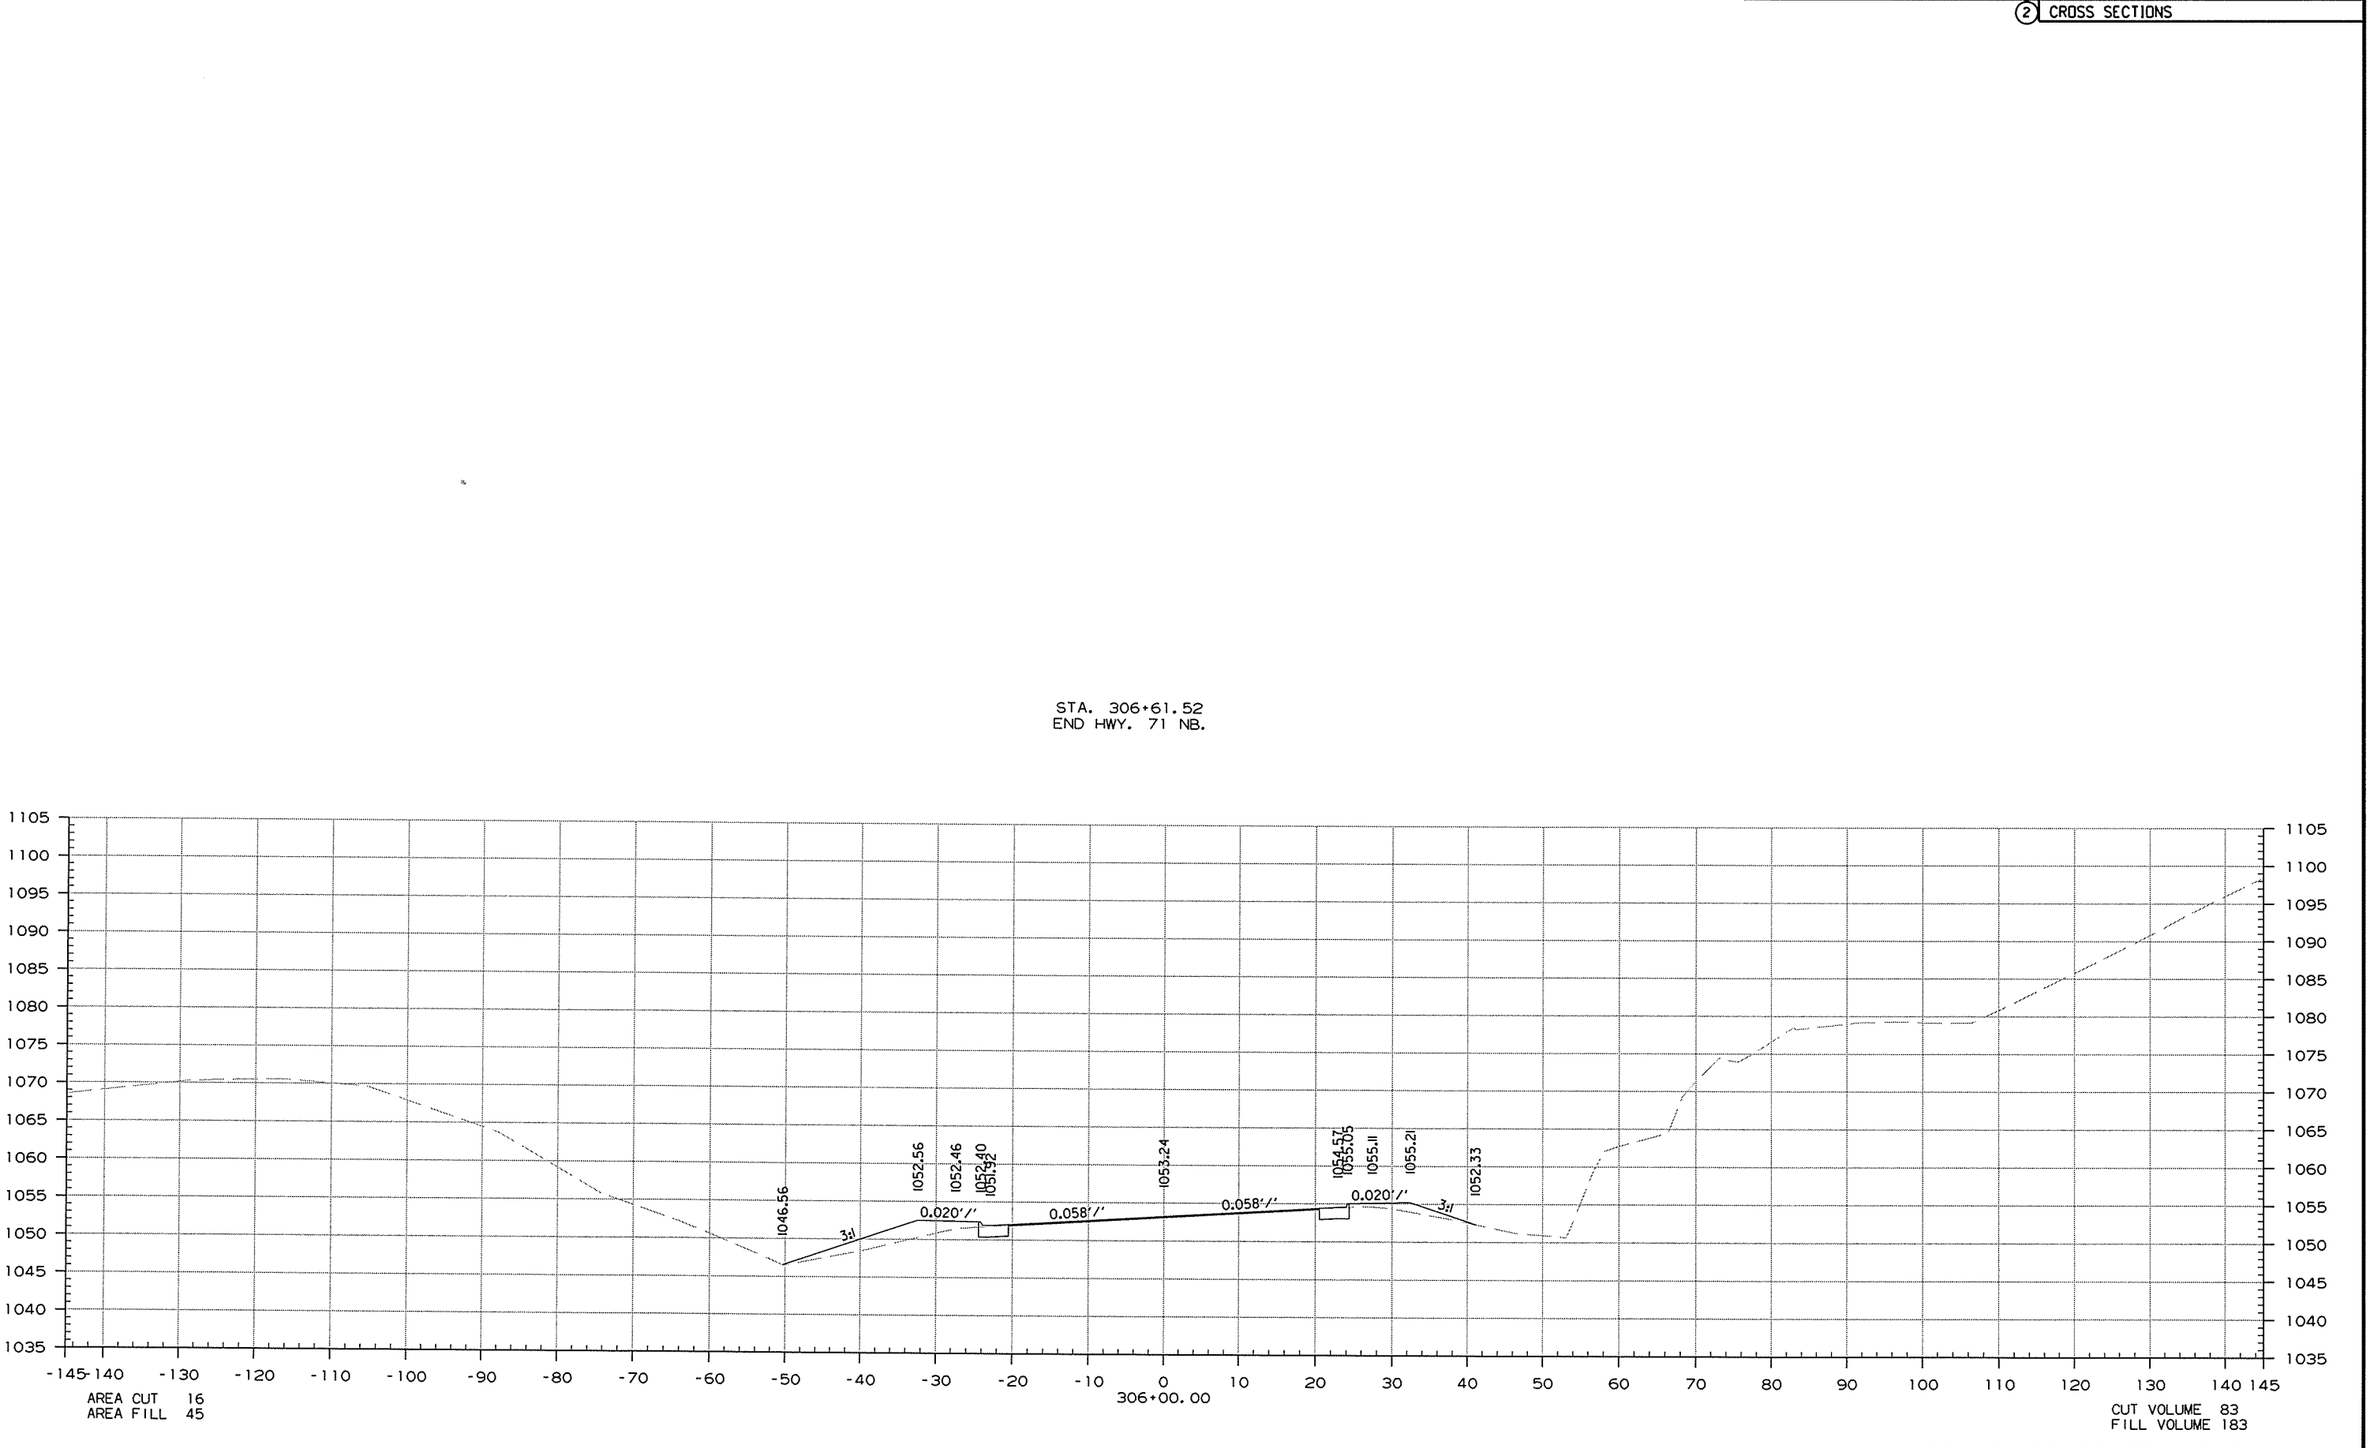


STA. 306+00.00 TO STA. 306+61.52

12/30/2013

RCA0904.DGN

DATE REVISED	DATE FILMED	DATE REVISED	DATE FILMED	FED.RD. DIST.NO.	STATE	FED.AID PROJ.NO.	SHEET NO.	TOTAL SHEETS
				6	ARK.			
				JOB NO.		CA0904	621	636

(2) CROSS SECTIONS

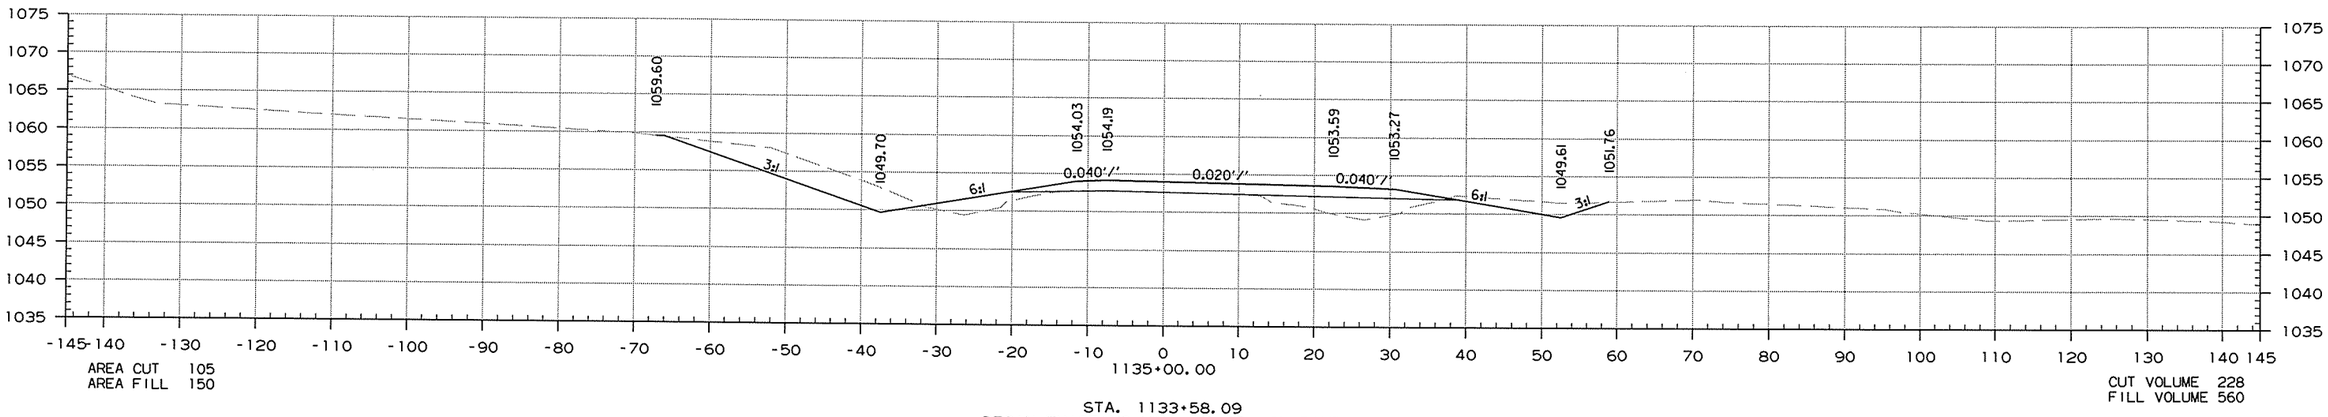

STA. 1133+58.09
BEGIN EXISTING HWY. 71 SB. ON RAMP

12/30/2013


RCA0904.DGN

EXISTING HWY 71 SB. ENTRANCE RAMP

STA. 1133+91.36 TO STA. 1134+00.00

DATE REVISED	DATE FILMED	DATE REVISED	DATE FILMED	FED.RD. DIST.NO.	STATE	FED.AID PROJ.NO.	SHEET NO.	TOTAL SHEETS
				6	ARK.			
				JOB NO.		CA0904	622	636

(2) CROSS SECTIONS

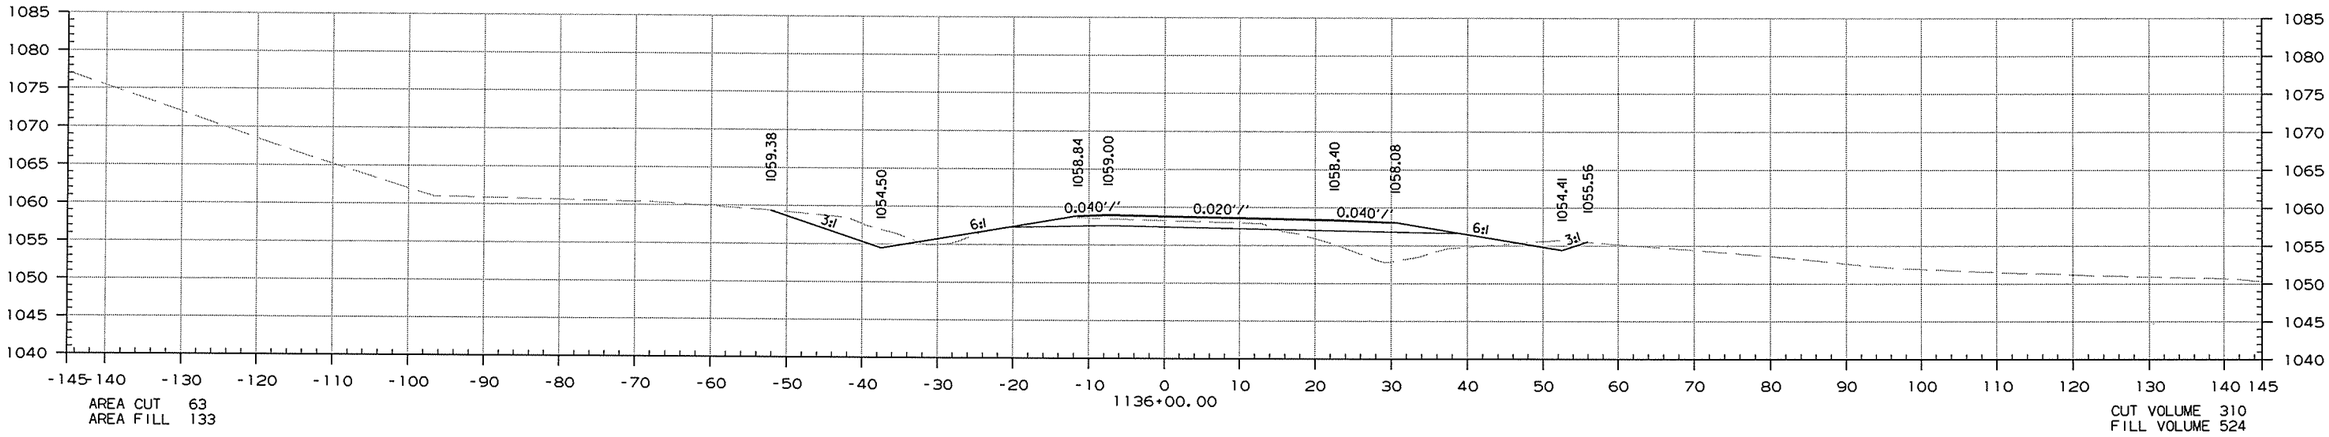


12/30/2013


RCA0904.DGN

STA. 1135+00.00 TO STA. 1136+00.00

DATE REVISED	DATE FILMED	DATE REVISED	DATE FILMED	FED.RD. DIST.NO.	STATE	FED.AID PROJ.NO.	SHEET NO.	TOTAL SHEETS
				6	ARK.			
				JOB NO.		CA0904	623	636

(2) CROSS SECTIONS

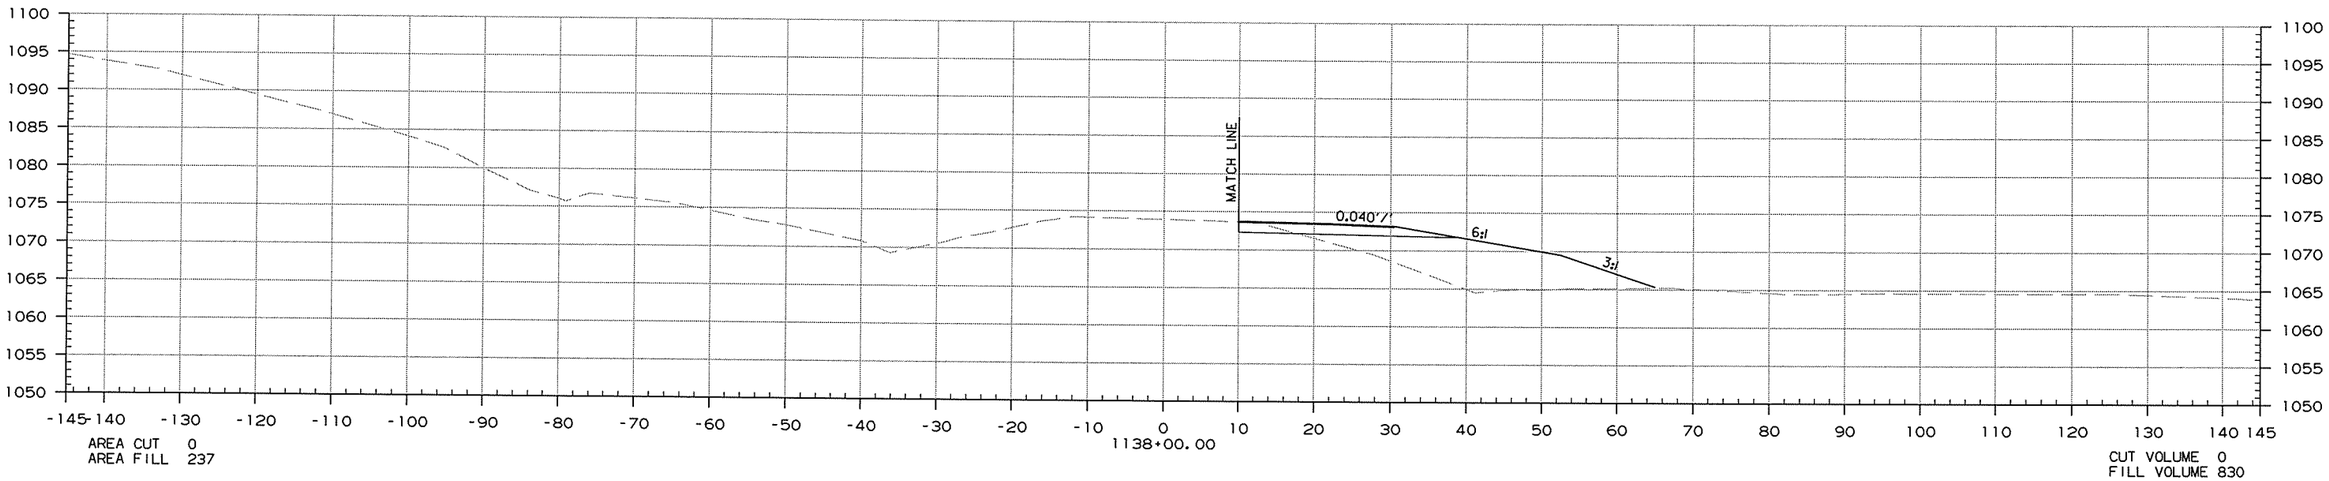

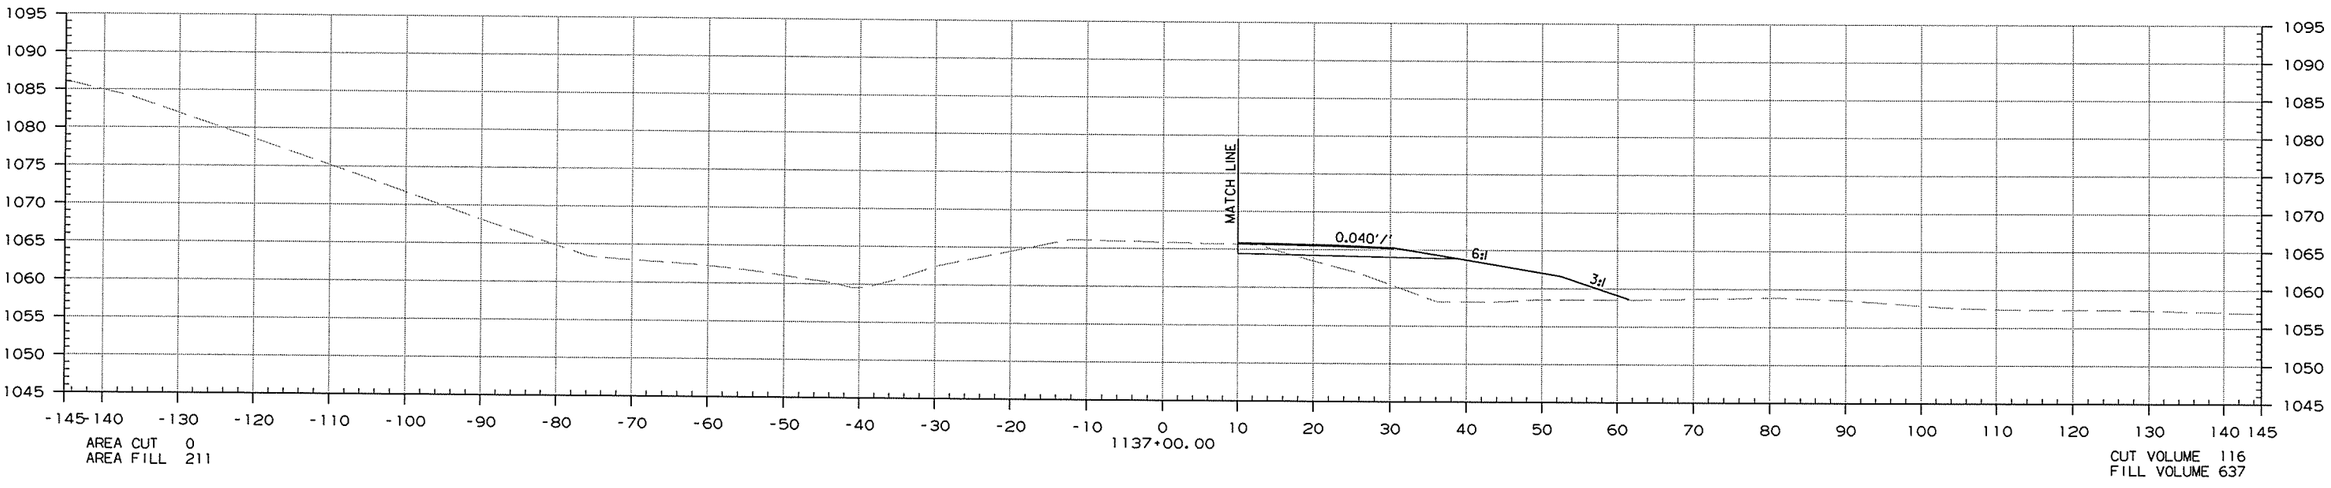


STA. 1137+00.00 TO STA. 1138+00.00


12/30/2013

RCA0904.DGN

DATE REVISED	DATE FILMED	DATE REVISED	DATE FILMED	FED.RD. DST.NO.	STATE	FED.AID PROJ.NO.	SHEET NO.	TOTAL SHEETS
				6	ARK.			
				JOB NO.		CA0904	624	636

(2) CROSS SECTIONS

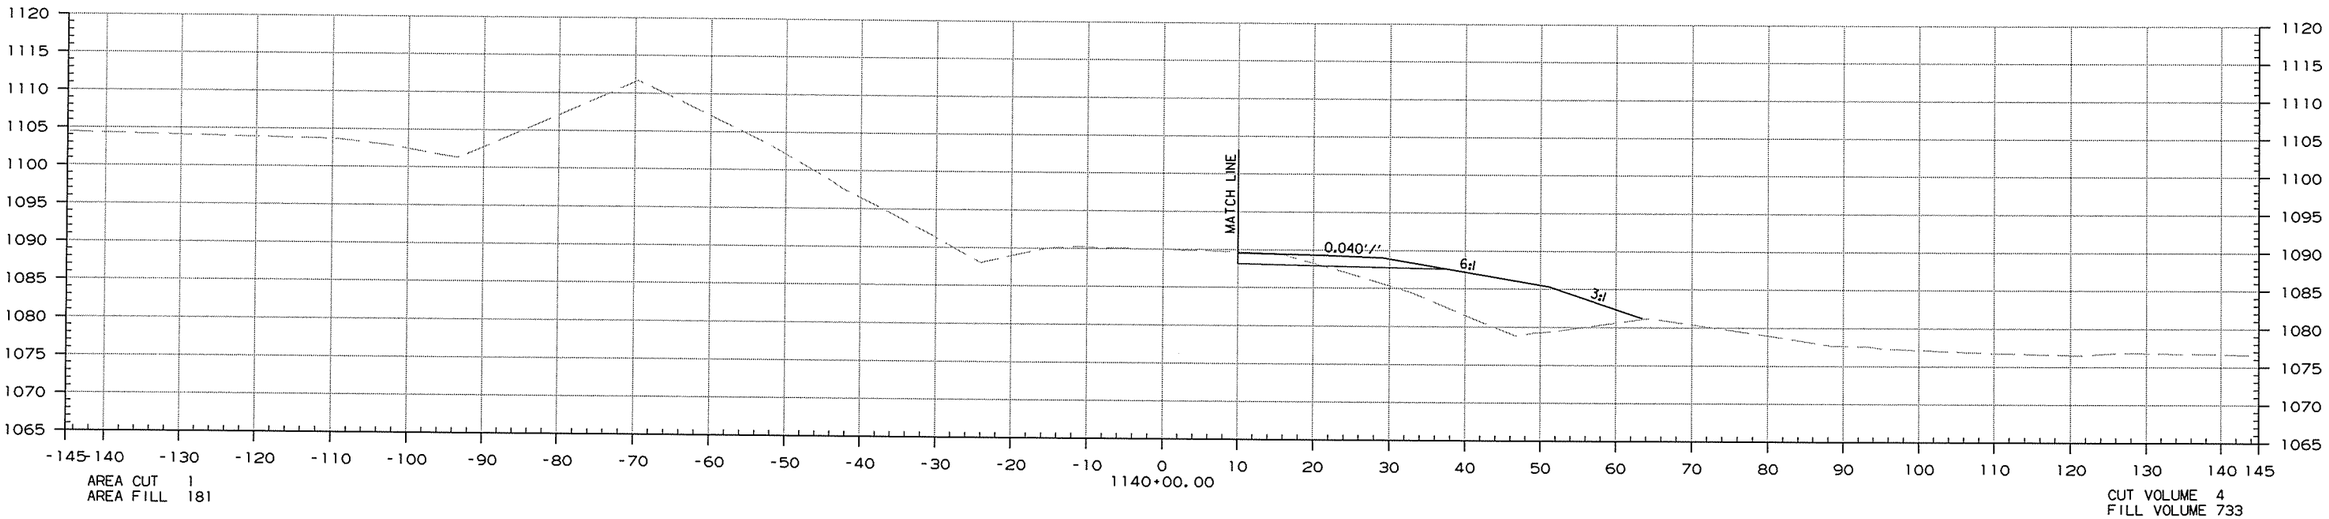

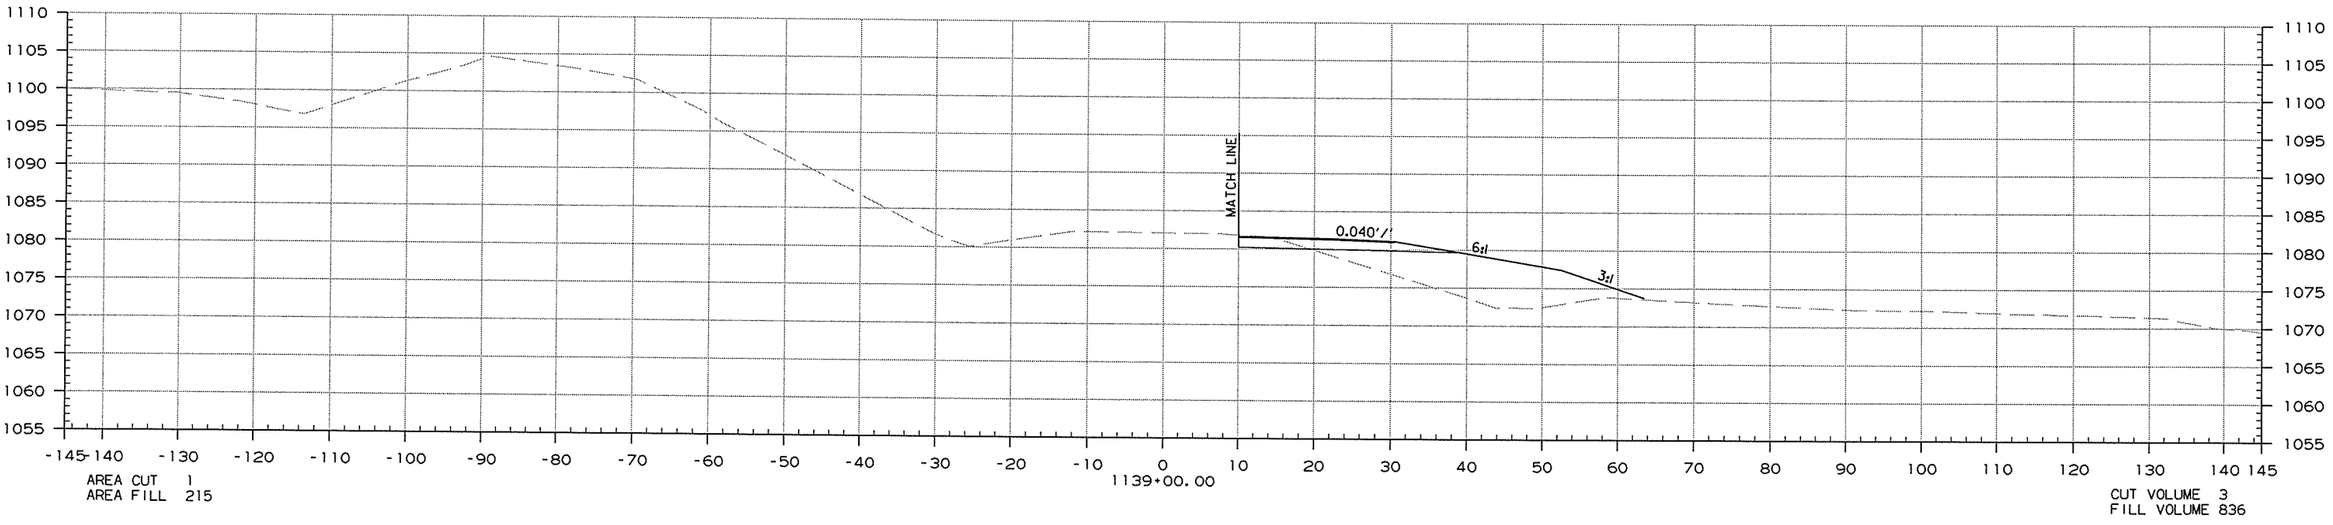


STA. 1139+00.00 TO STA. 1140+00.00


12/30/2013

RCA0904.DGN

DATE REVISED	DATE FILMED	DATE REVISED	DATE FILMED	FED.RD. DIST.NO.	STATE	FED.AID PROJ.NO.	SHEET NO.	TOTAL SHEETS
				6	ARK.			
				JOB NO.		CA0904	625	636
				(2) CROSS SECTIONS				

STA. 1142+97.09
END HWY. 71 SB. ON RAMP

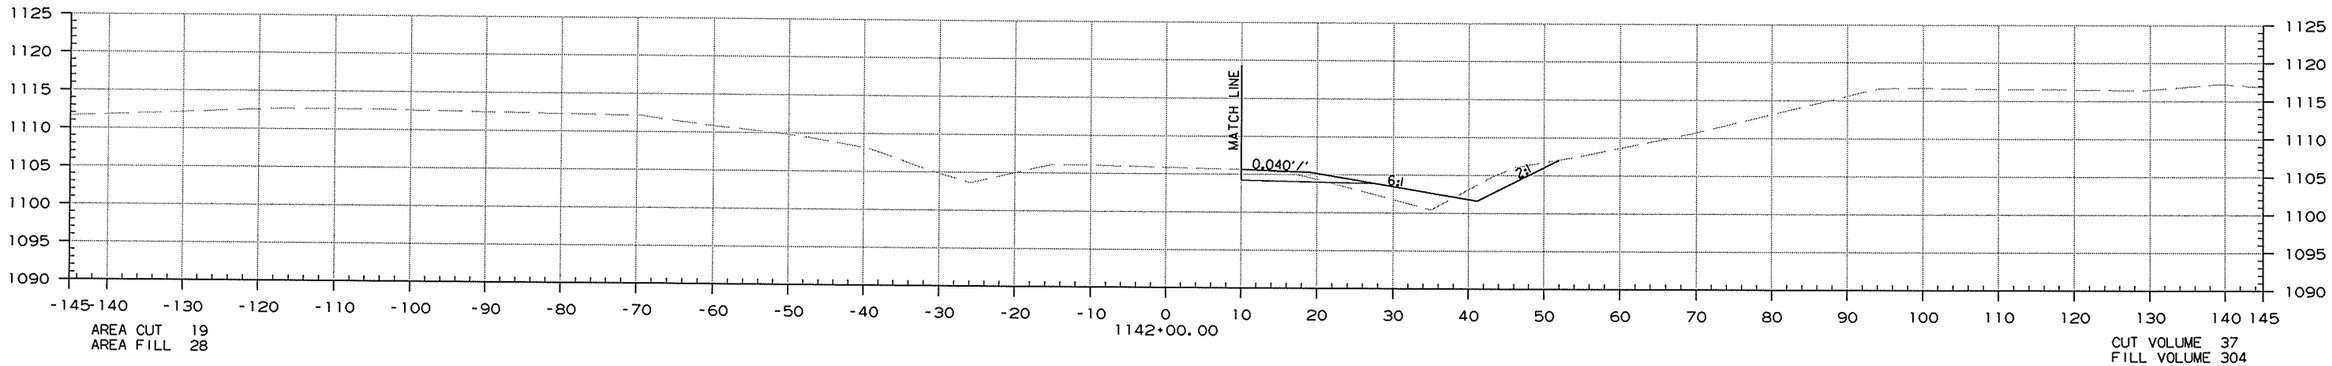

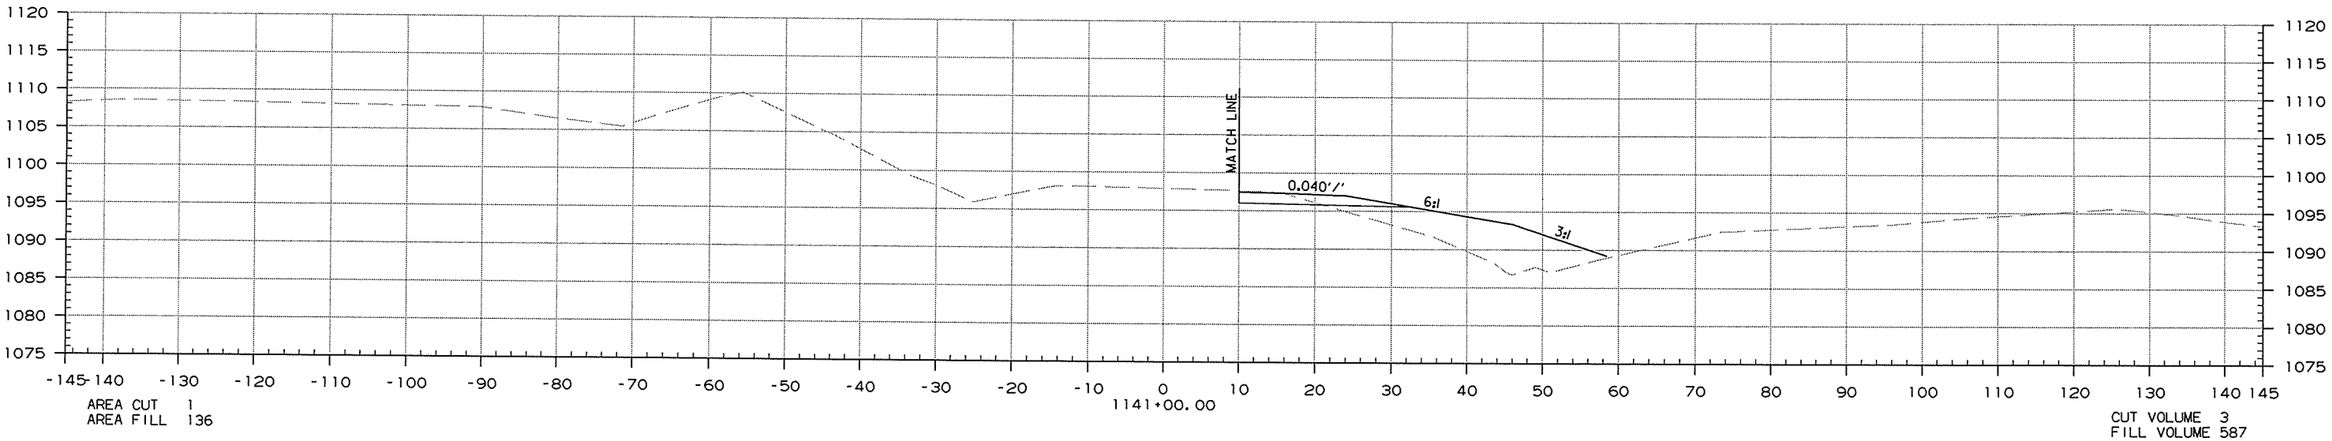


STA. 1141+00.00 TO STA. 1142+98.97

12/30/2013

RCA0904.DGN

DATE REVISED	DATE FILMED	DATE REVISED	DATE FILMED	FED.RD. DIST.NO.	STATE	FED.AID PROJ.NO.	SHEET NO.	TOTAL SHEETS
				6	ARK.			
				JOB NO.		CA0904	626	636

(2) CROSS SECTIONS

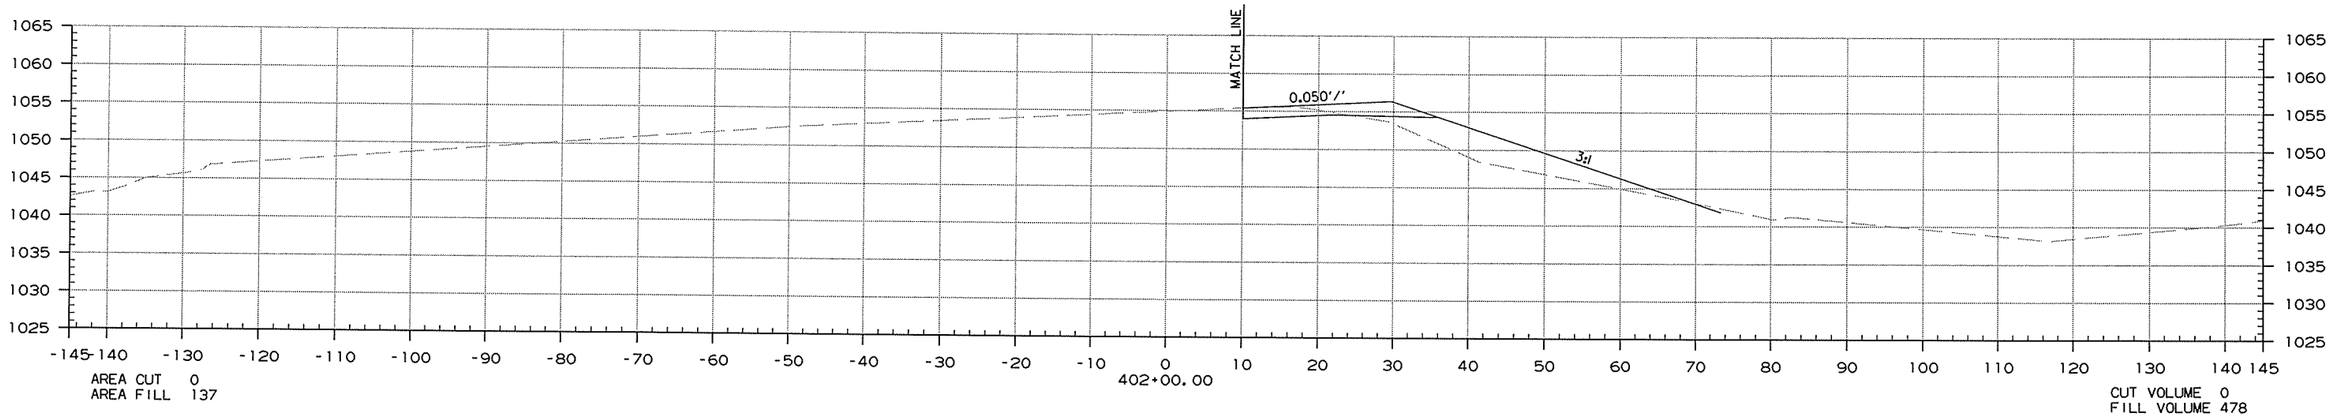

STA. 401+37.20
BEGIN EXISTING HWY. 71 SB.


12/30/2013


RCA0904.DGN

EXISTING HWY 71 SB. EXIT RAMP
STA. 400+00.00 TO STA. 402+00.00

DATE REVISED	DATE FILMED	DATE REVISED	DATE FILMED	FED.RD. DST.NO.	STATE	FED.AID PROJ.NO.	SHEET NO.	TOTAL SHEETS
				6	ARK.			
				JOB NO.		CA0904	627	636

(2) CROSS SECTIONS

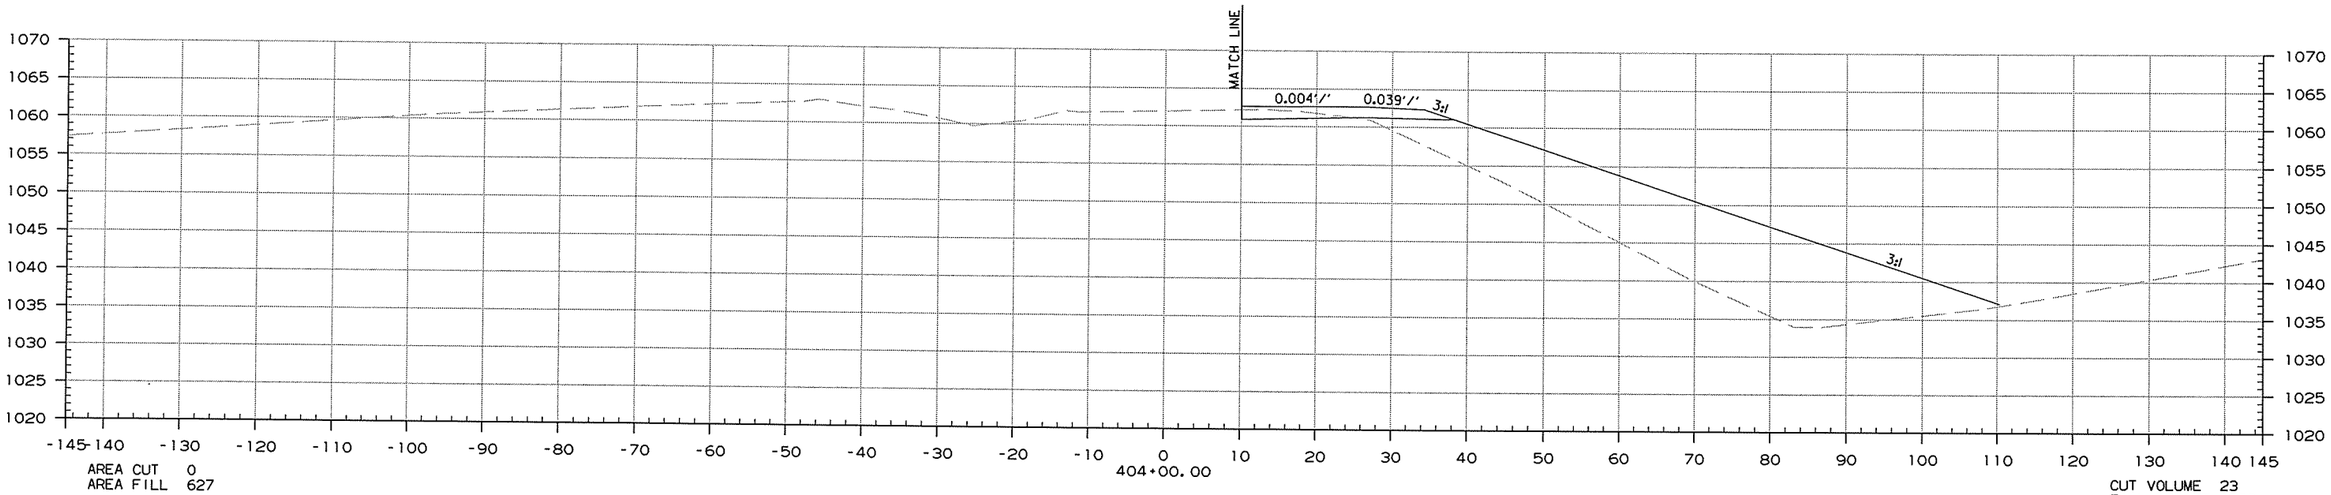

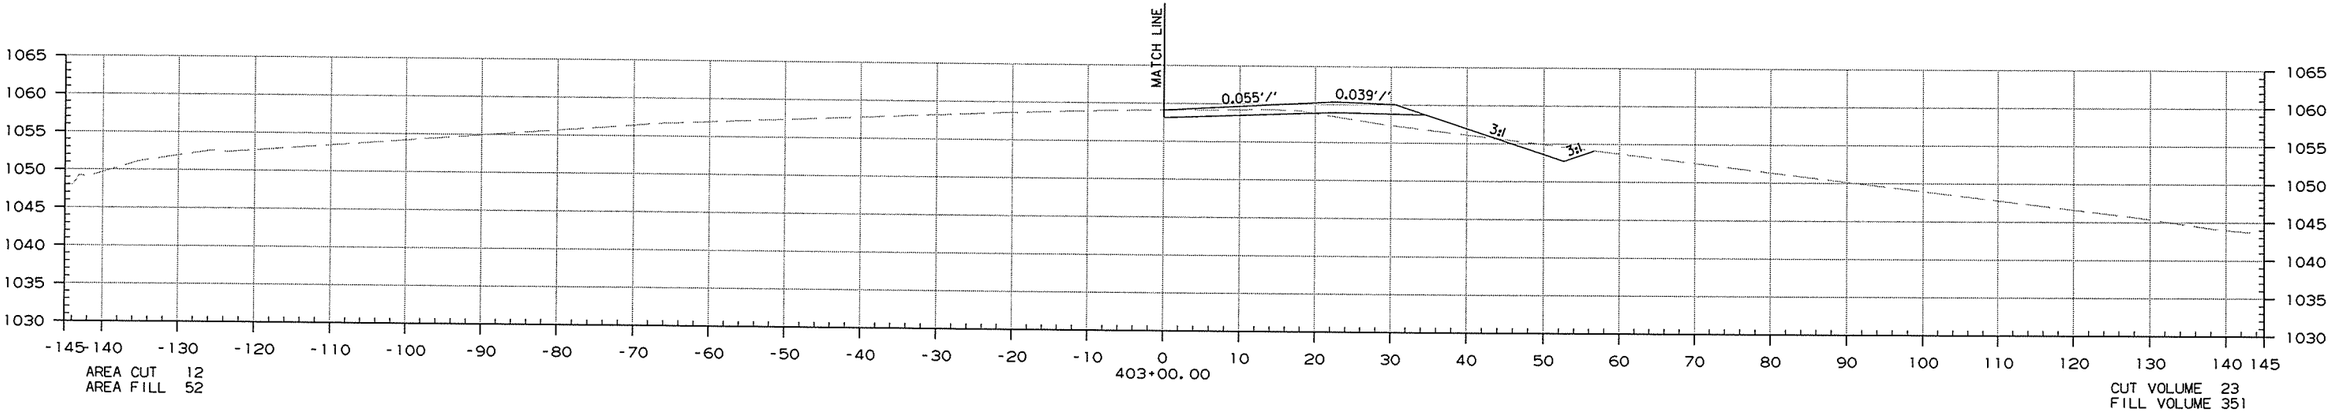


STA. 403+00.00 TO STA. 404+00.00


12/30/2013

RCA0904.DGN

DATE REVISED	DATE FILMED	DATE REVISED	DATE FILMED	FED.RD. DIST.NO.	STATE	FED.AID PROJ.NO.	SHEET NO.	TOTAL SHEETS
				6	ARK.			
				JOB NO.		CA0904	628	636

(2) CROSS SECTIONS

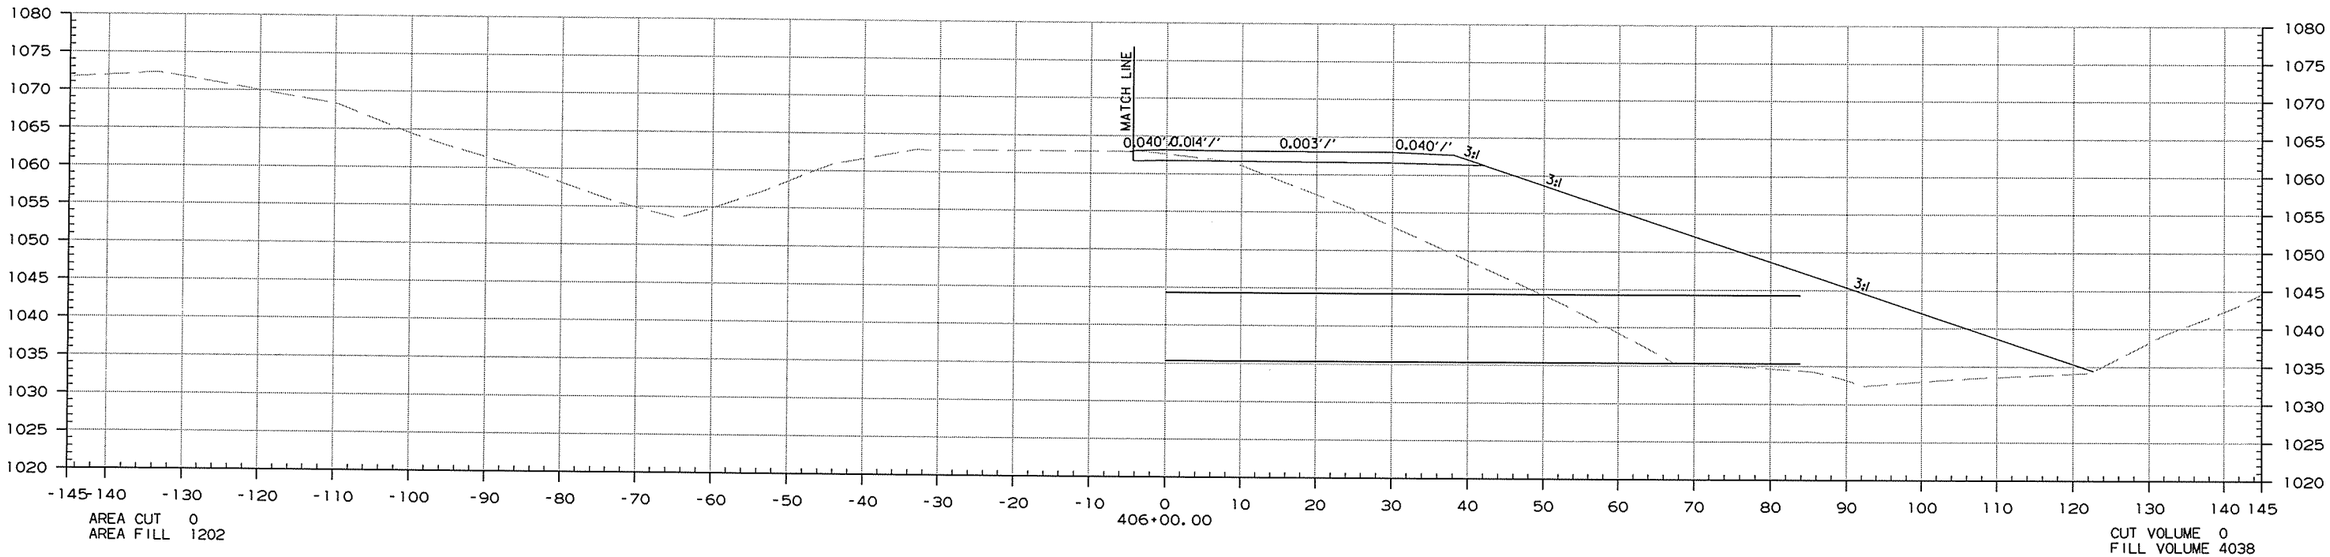

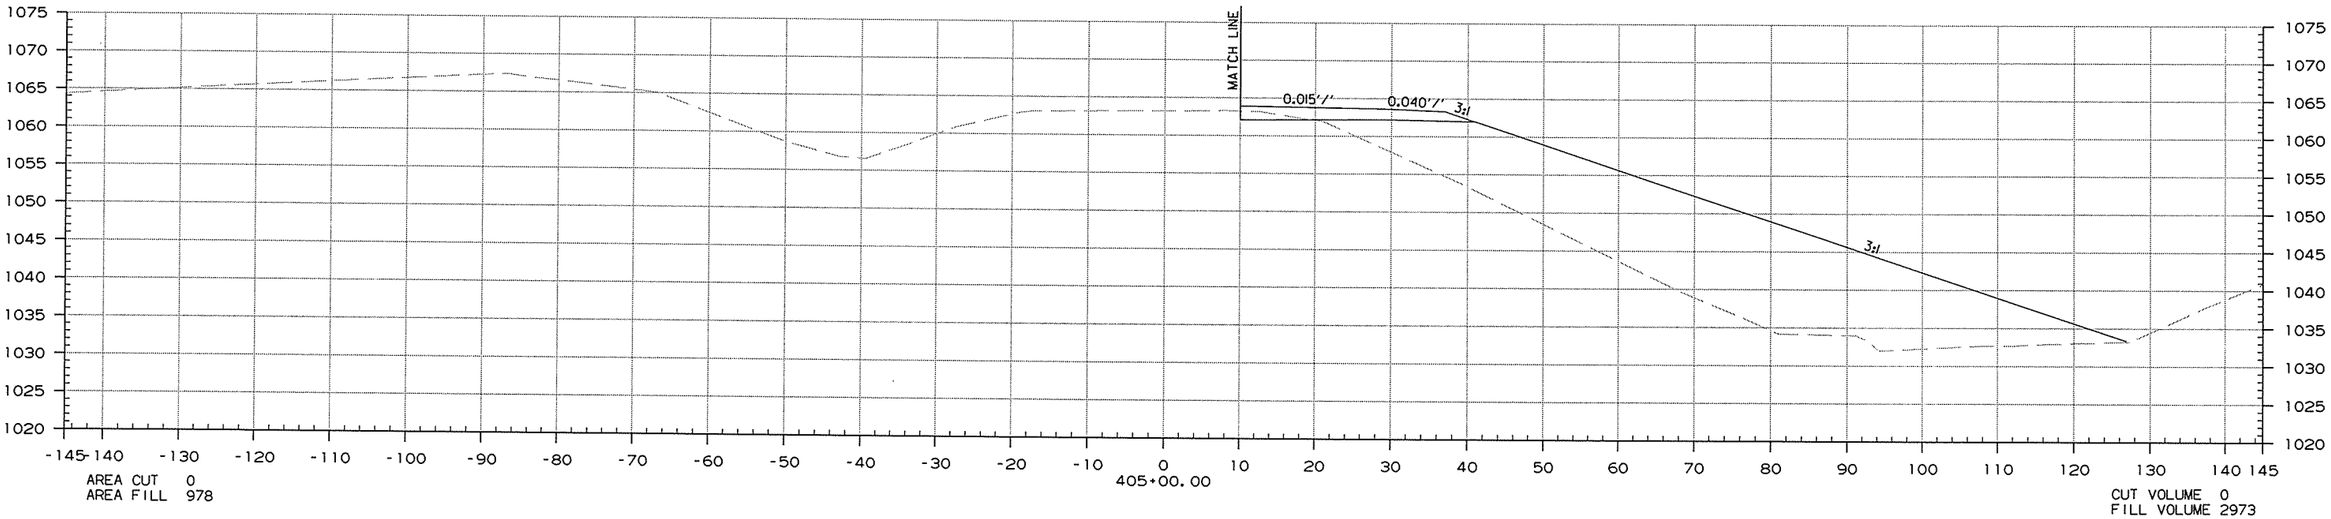

STA. 405+00.00 TO STA. 406+00.00


12/30/2013


RCA0904.DGN

DATE REVISED	DATE FILMED	DATE REVISED	DATE FILMED	FED.RD. DIST.NO.	STATE	FED.AID PROJ.NO.	SHEET NO.	TOTAL SHEETS
				6	ARK.			
				JOB NO.		CA0904	629	636

(2) CROSS SECTIONS

STA. 408+66.12
END EXISTING HWY. 71 SB.

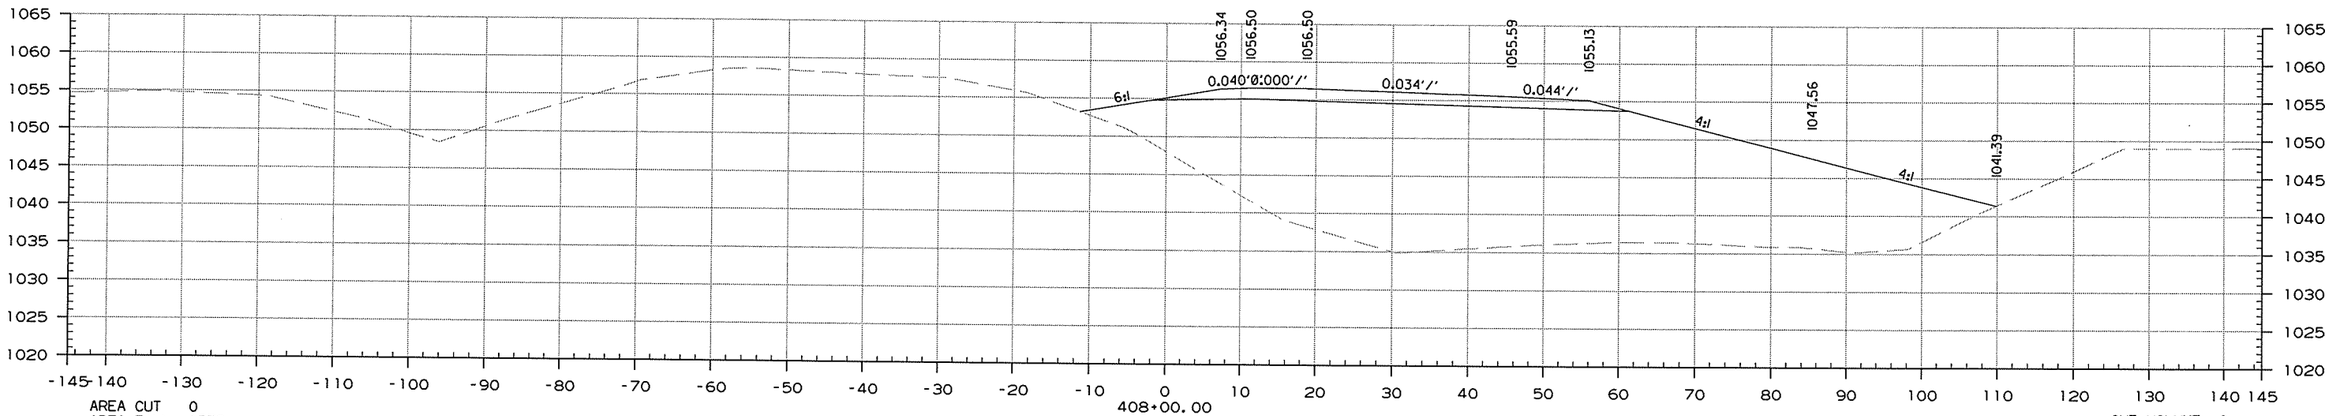

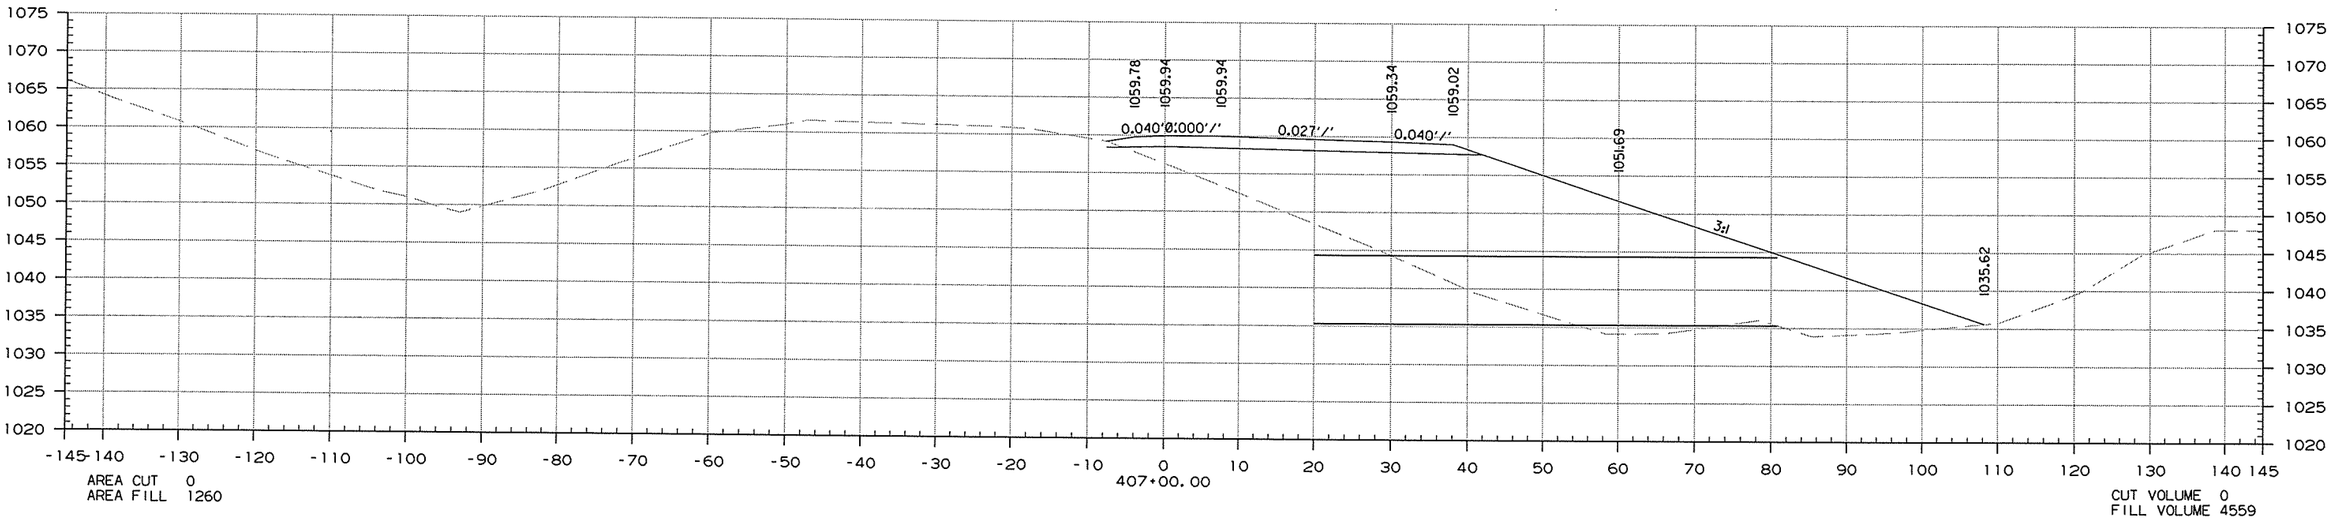


STA. 407+00.00 TO STA. 408+00.00

12/30/2013

RCA0904.DGN

DATE REVISED	DATE FILMED	DATE REVISED	DATE FILMED	FED.RD. DIST.NO.	STATE	FED.AID PROJ.NO.	SHEET NO.	TOTAL SHEETS
				6	ARK.			
				JOB NO.		CA0904	630	636

(2) CROSS SECTIONS

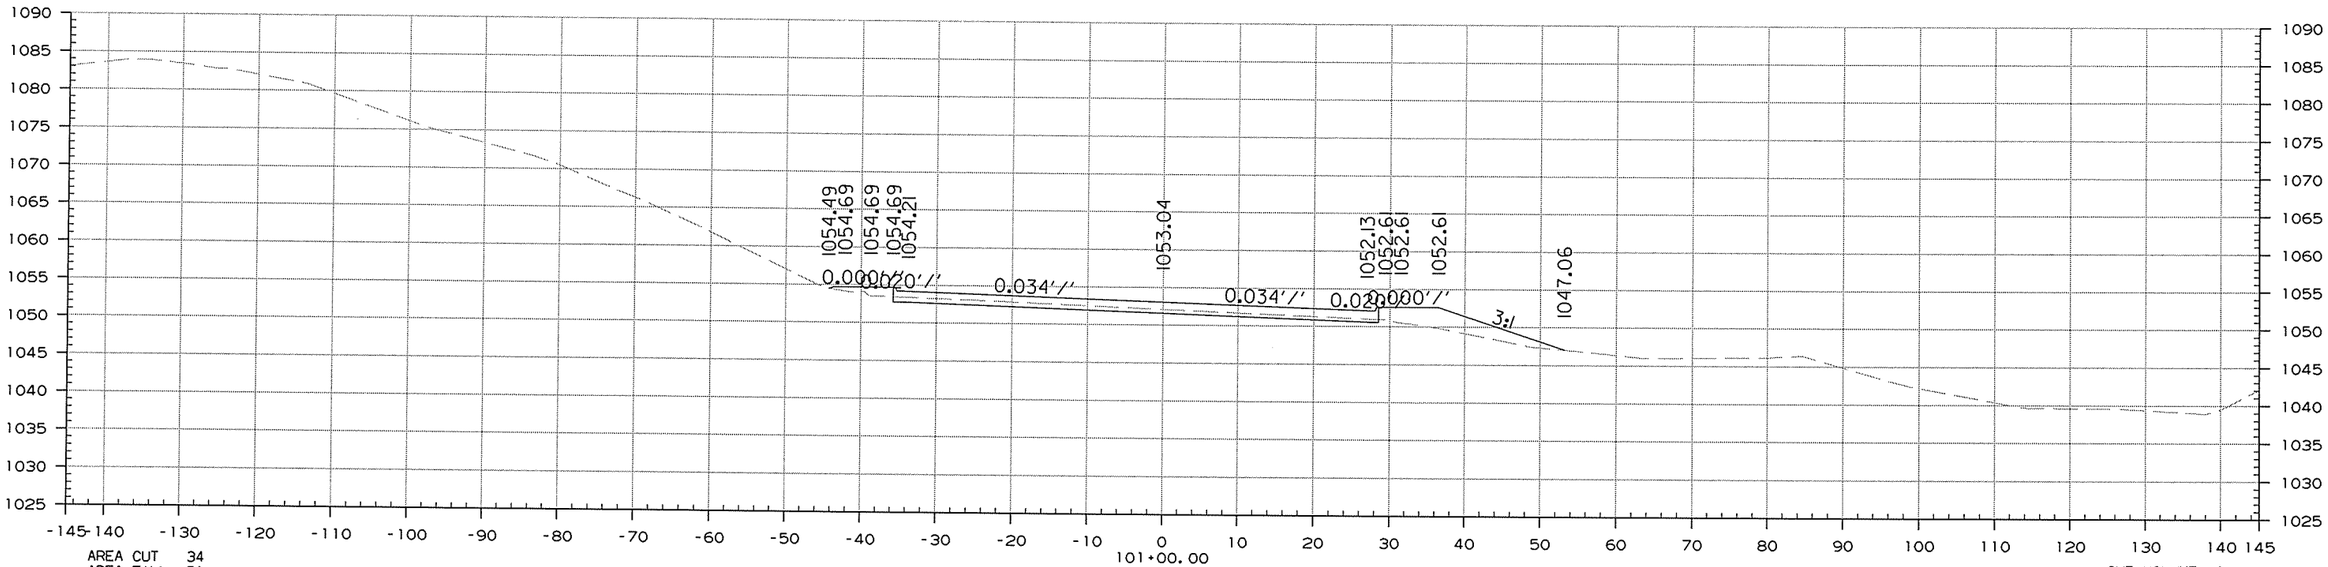

STA. 100+18.18
BEGIN WALTON BLVD. IMPROVEMENTS


12/30/2013

RCA0904.DGN


STA. 100+00.00 TO STA. 101+00.00

DATE REVISED	DATE FILMED	DATE REVISED	DATE FILMED	FED.RD. DIST.NO.	STATE	FED.AID PROJ.NO.	SHEET NO.	TOTAL SHEETS
				6	ARK.			
				JOB NO.		CA0904	631	636

(2) CROSS SECTIONS

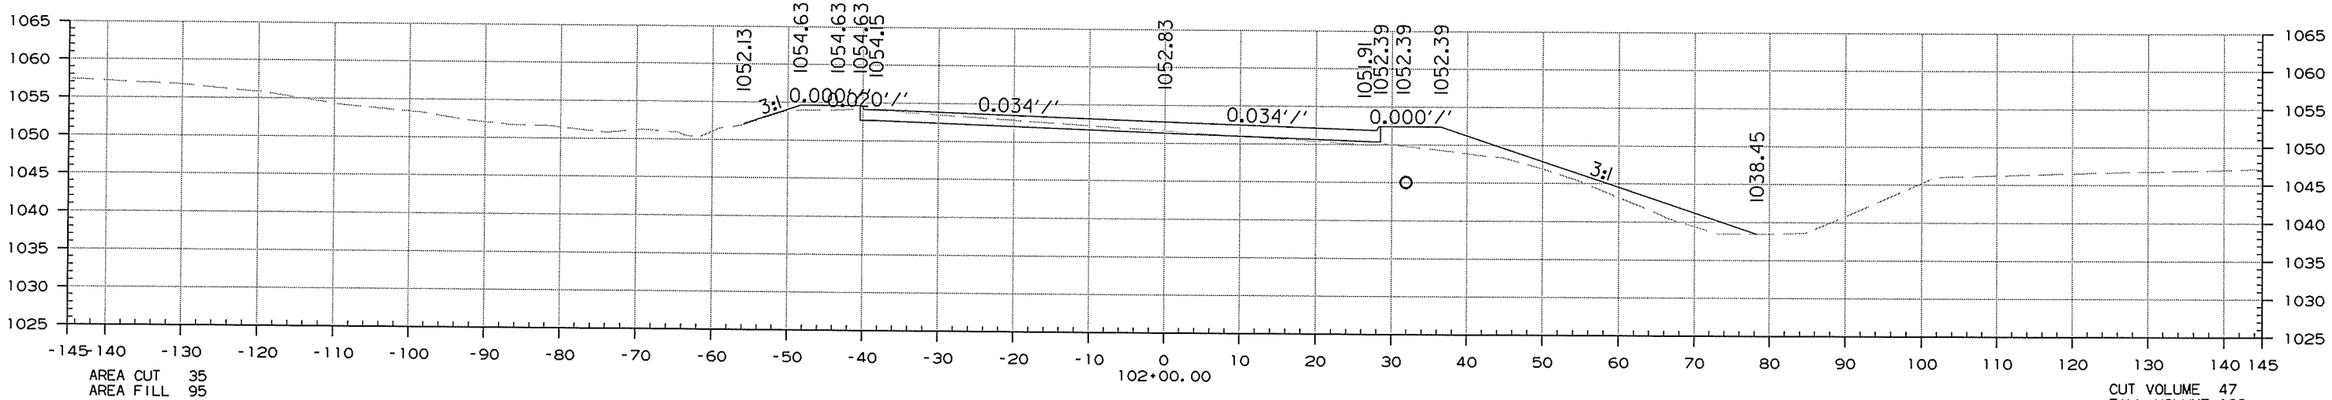

STA. 101+60 - CONSTRUCT
D.I. ON RT. WITH
18" x 135' PIPE OUTLET
CONNECT TO D.I. @ STA. 103+02
TY C = 4' x 4'
TY MO = 4' I.D.
H = 8' 0"

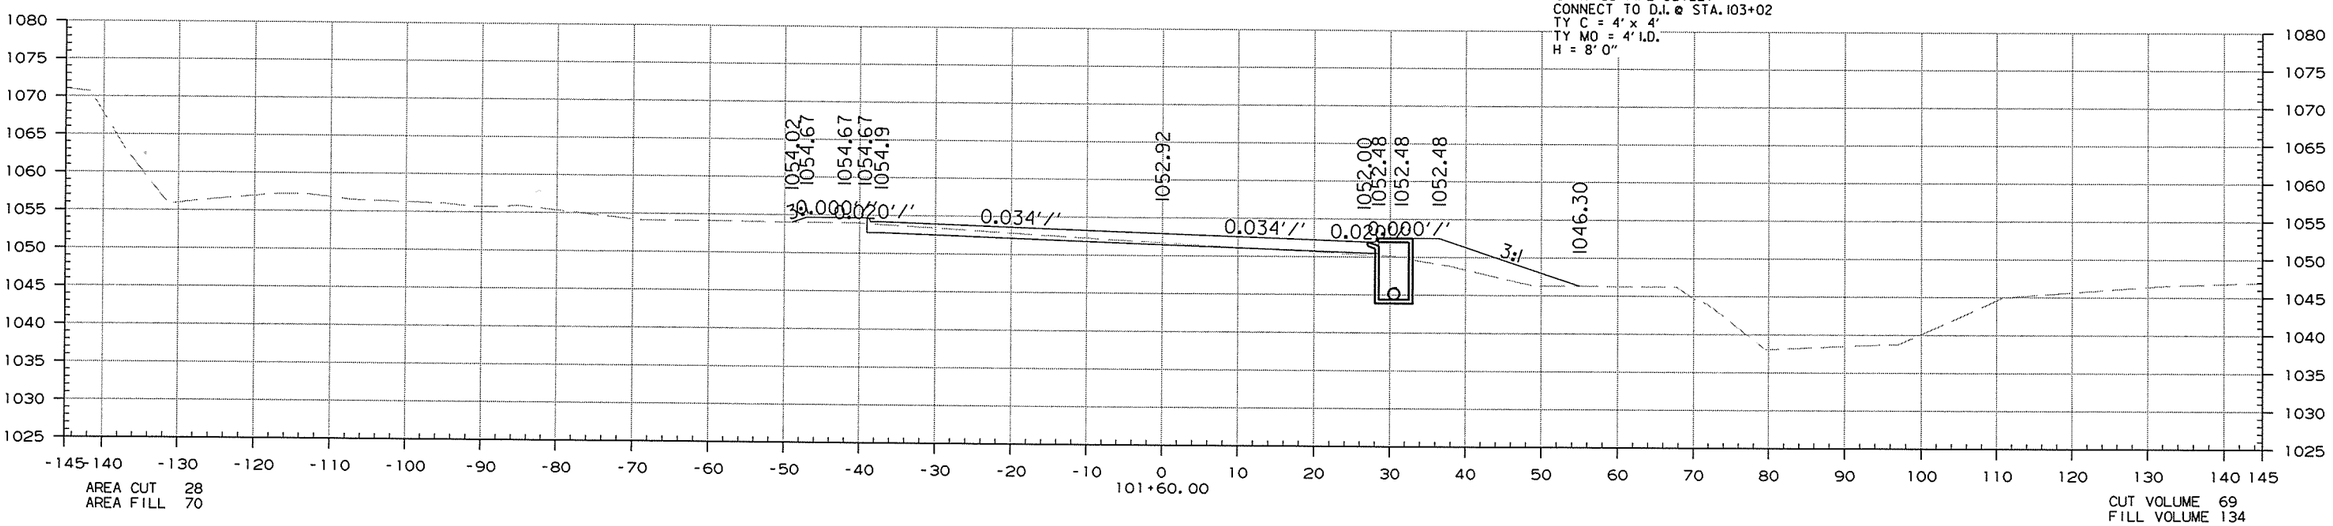


STA. 101+60.00 TO STA. 102+00.00


12/30/2013


RCA0904.DGN

DATE REVISED	DATE FILMED	DATE REVISED	DATE FILMED	FED.RD. DIST.NO.	STATE	FED.AID PROJ.NO.	SHEET NO.	TOTAL SHEETS
				6	ARK.			
				JOB NO.		CA0904	632	636

(2) CROSS SECTIONS

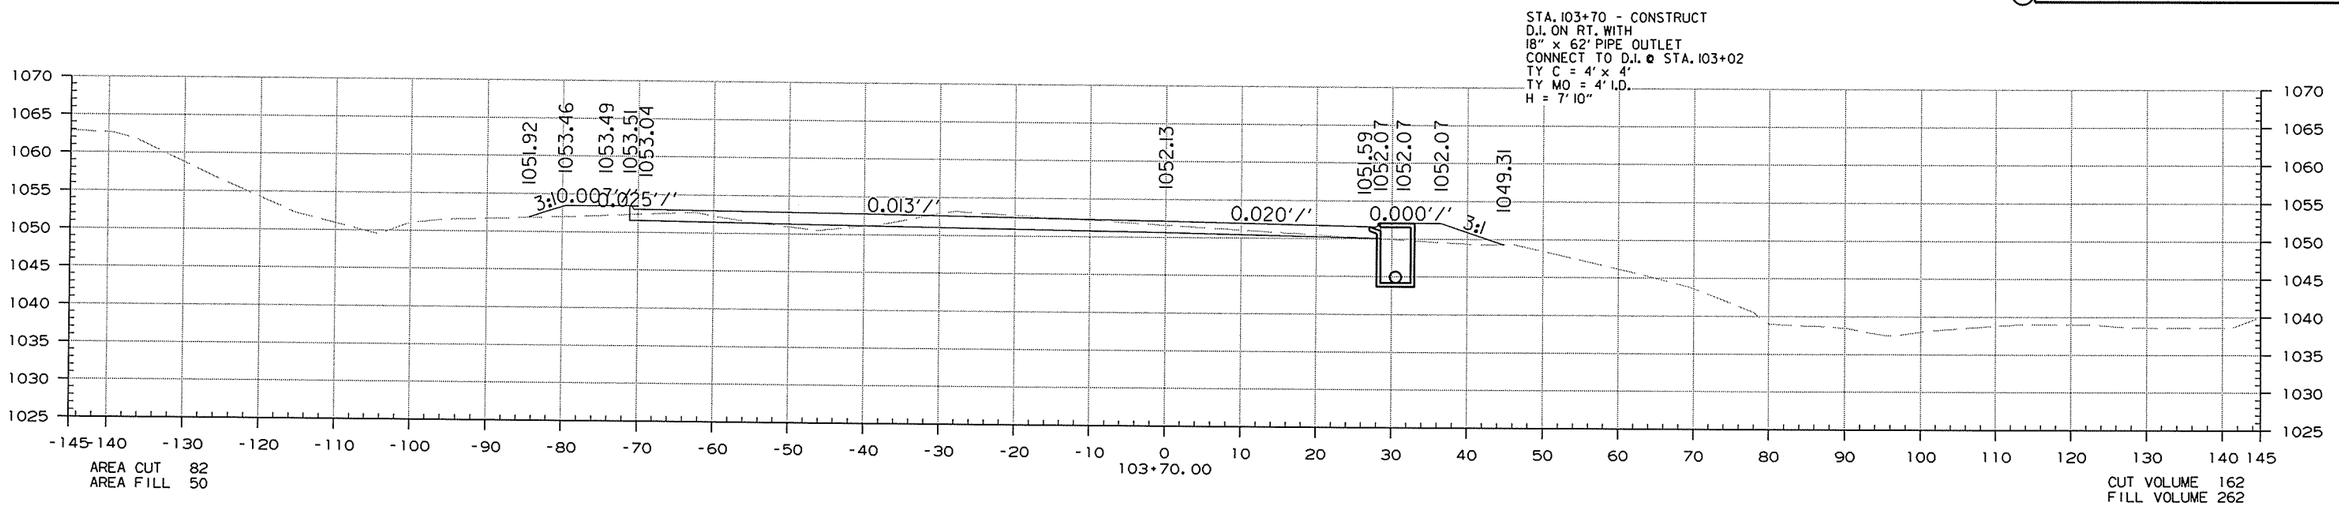

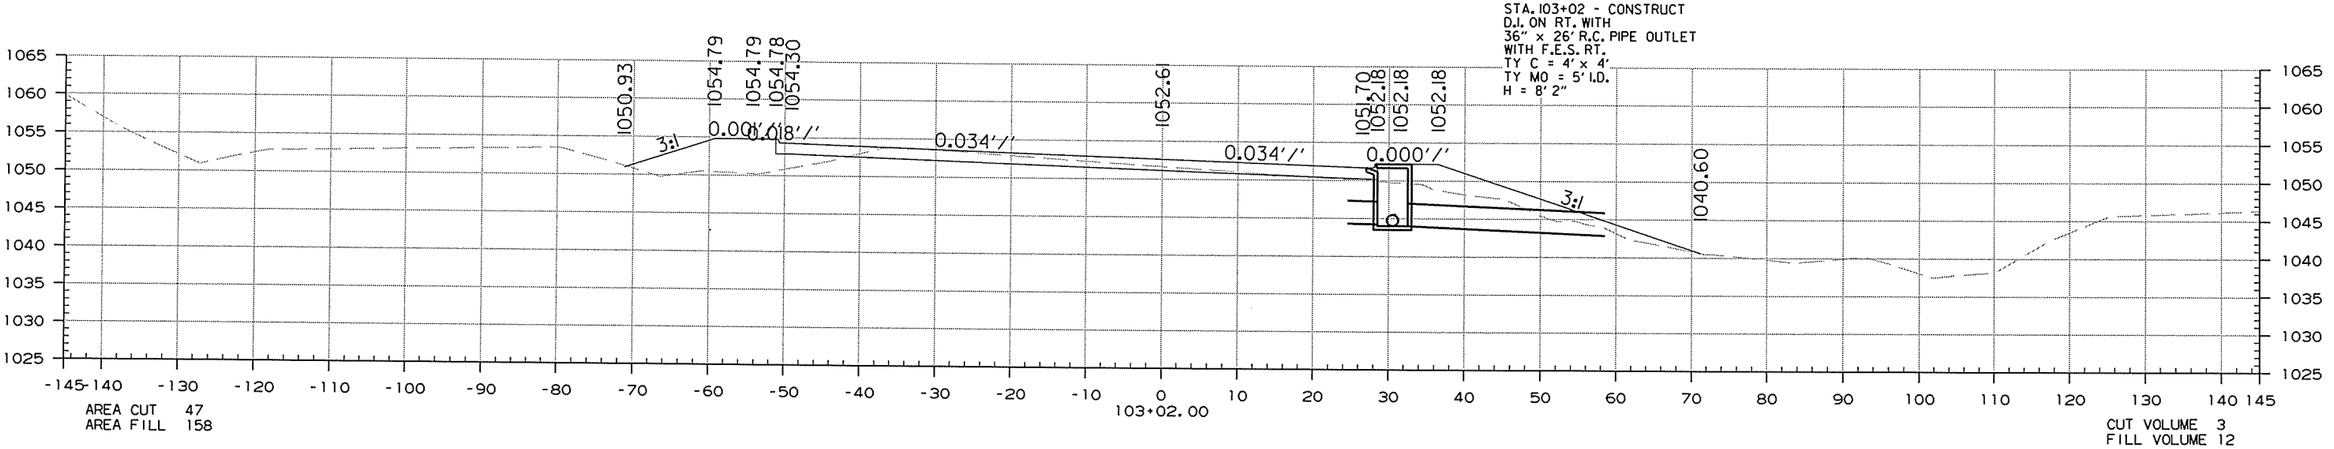

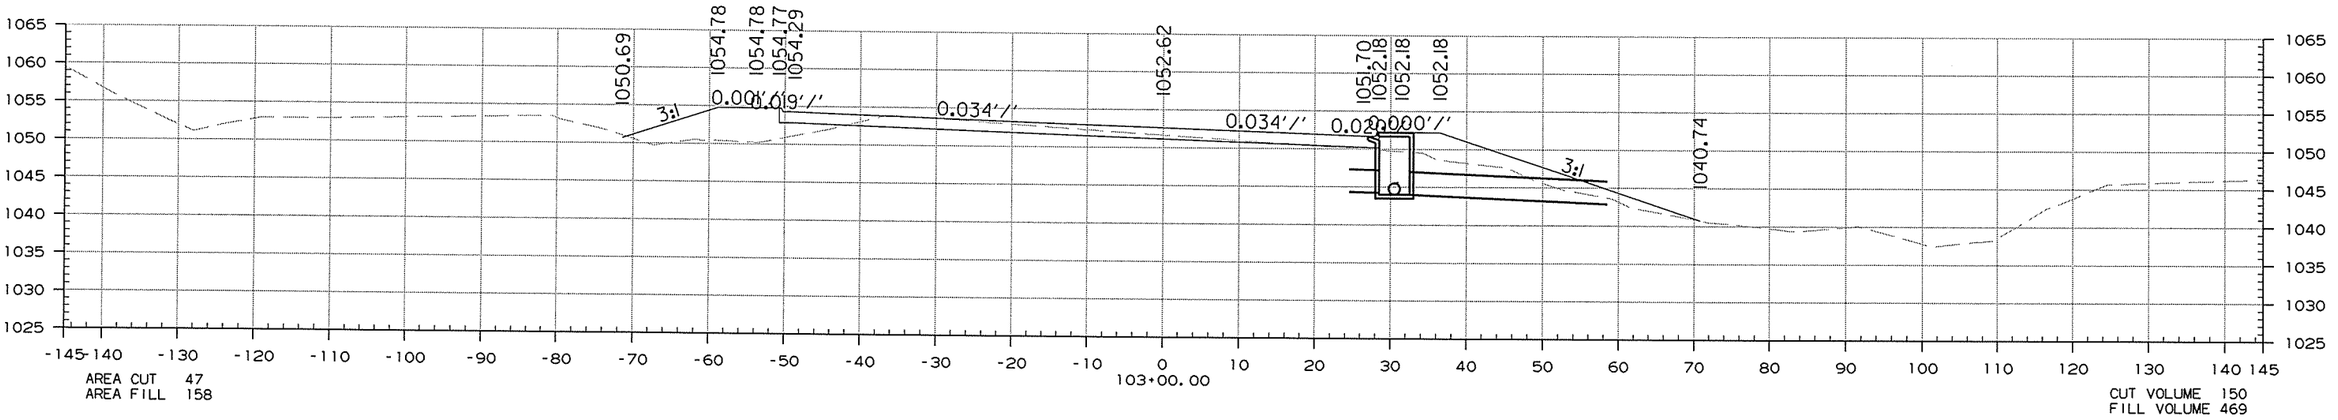

STA. 103+00.00 TO STA. 103+70.00


12/30/2013


RCA0904.DGN

DATE REVISED	DATE FILMED	DATE REVISED	DATE FILMED	FED.RD. DIST.NO.	STATE	FED.AID PROJ.NO.	SHEET NO.	TOTAL SHEETS
				6	ARK.			
				JOB NO.		CA0904	633	636

(2) CROSS SECTIONS

STA. 104+92.64
END WALTON BLVD.

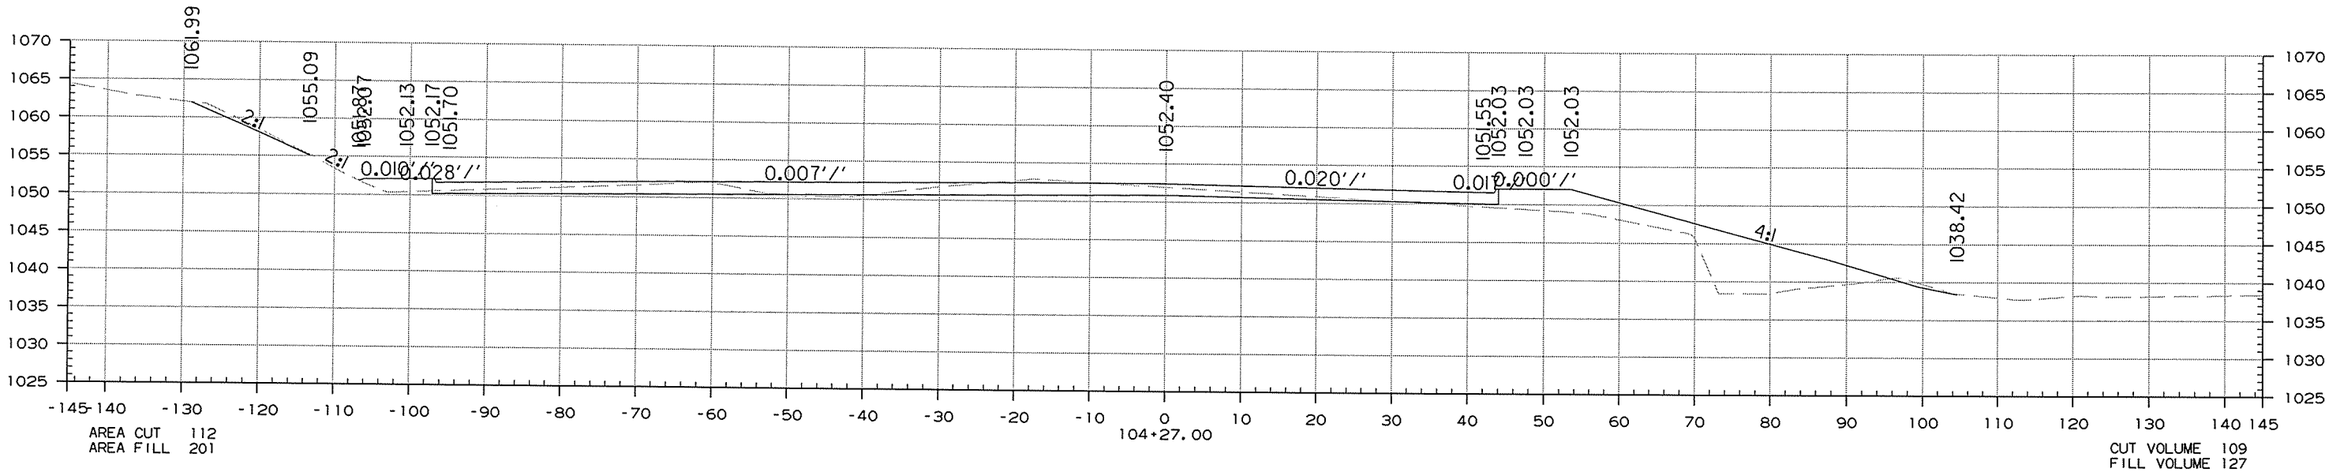

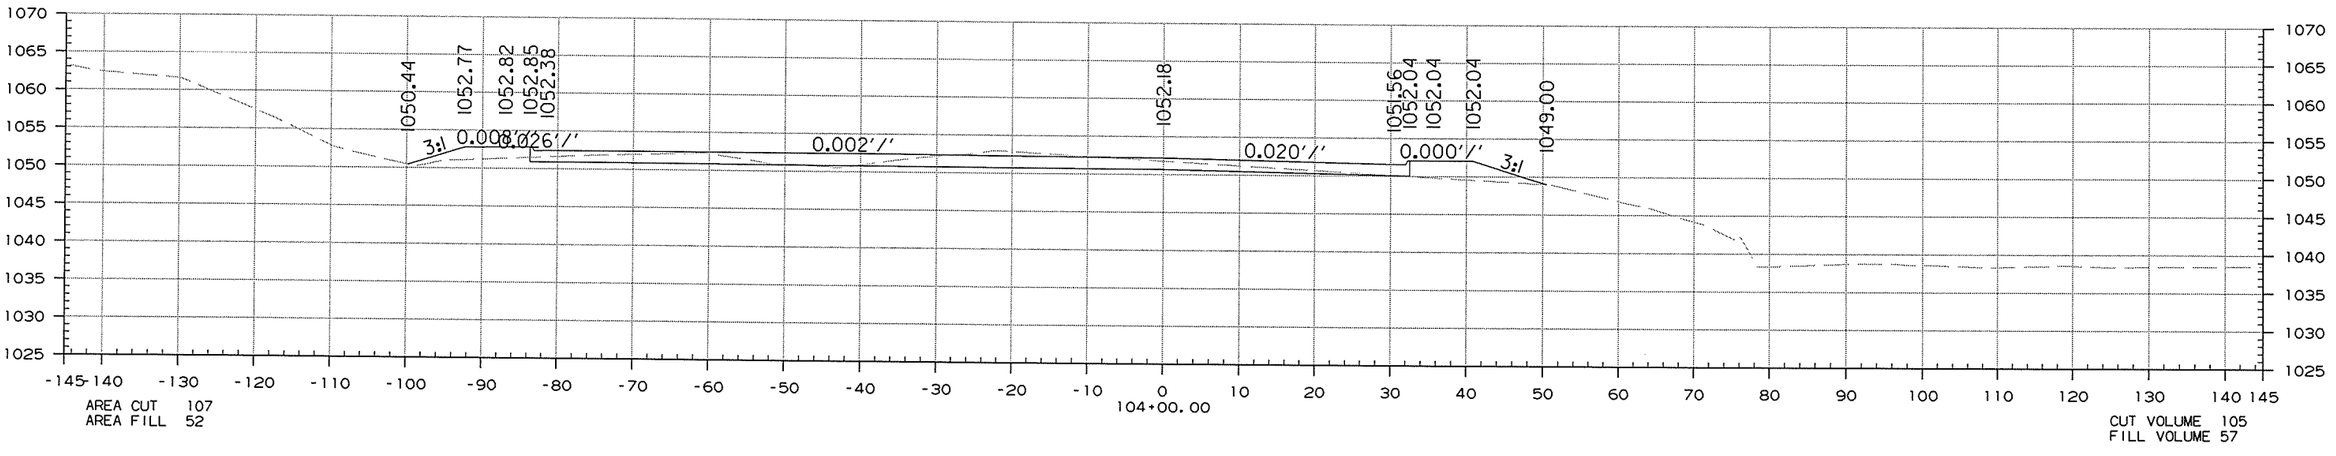


STA. 104+00.00 TO STA. 104+27.00

12/30/2013

RCA0904.DGN

DATE REVISED	DATE FILMED	DATE REVISED	DATE FILMED	FED.RD. DIST.NO.	STATE	FED.AID PROJ.NO.	SHEET NO.	TOTAL SHEETS
				6	ARK.			
				JOB NO.		CA0904	634	636

(2) CROSS SECTIONS

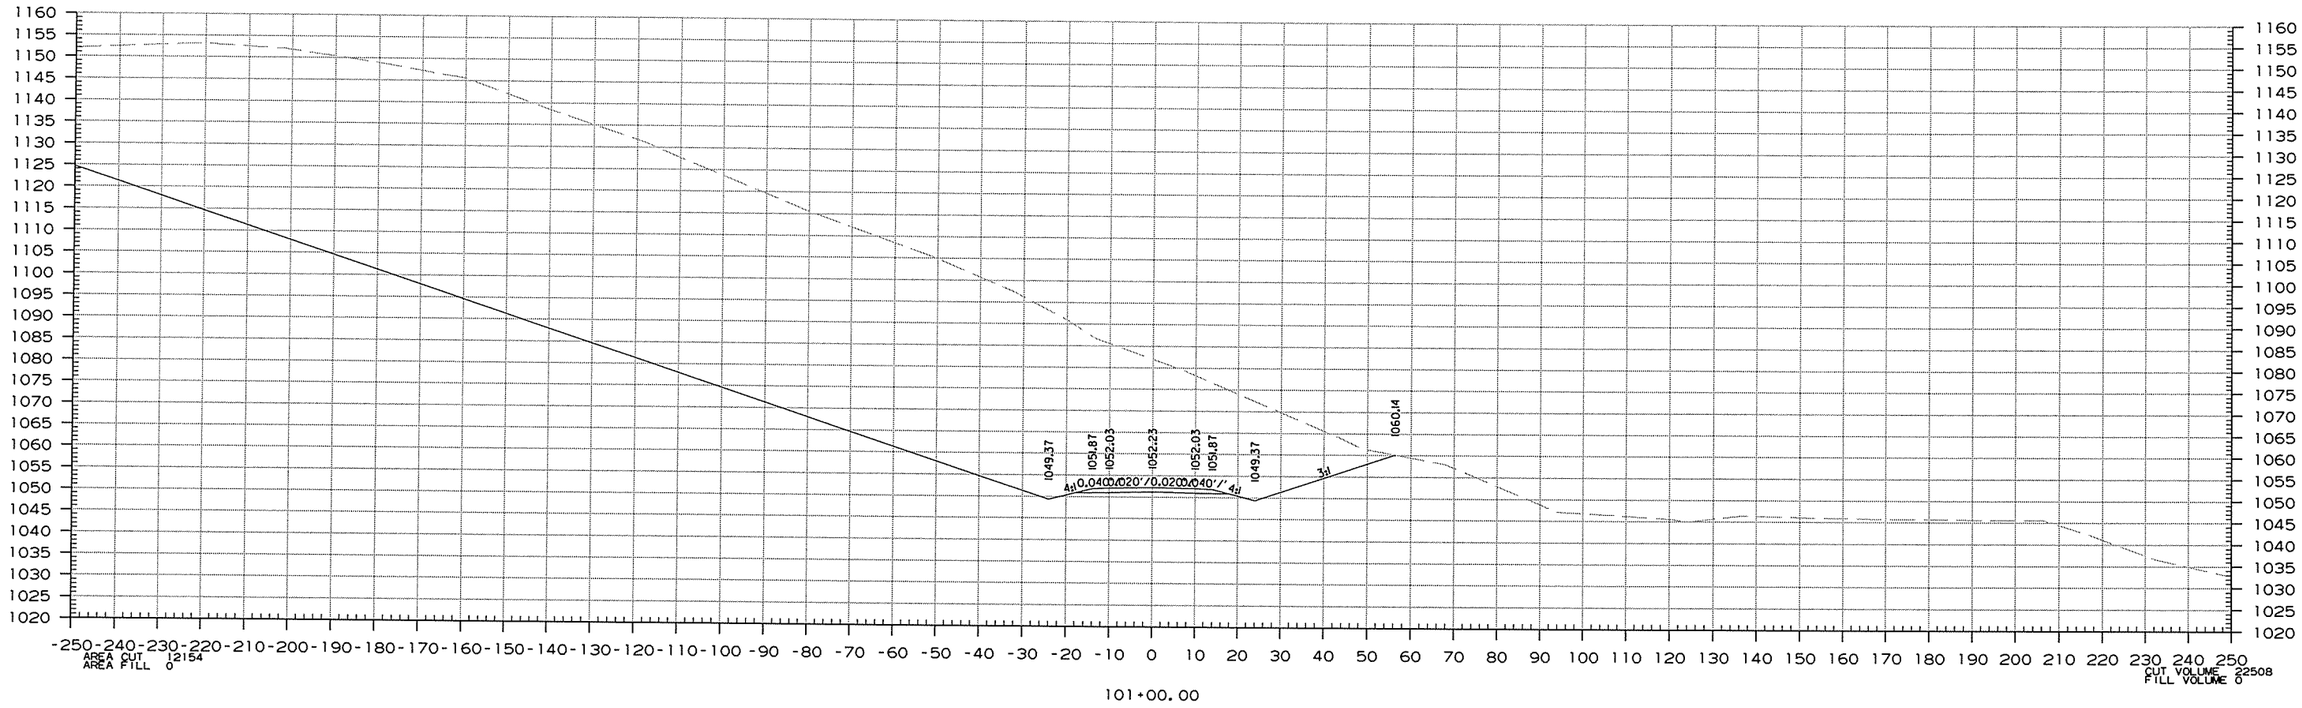

STA. 100+25.47
BEGIN MCKISSIC CREEK RD.


12/26/2013

RCA0904.DGN

MCKISSIC CREEK RD.
STA. 101+00.00 TO STA. 101+00.00

DATE REVISED	DATE FILMED	DATE REVISED	DATE FILMED	FED.RD. DIST.NO.	STATE	FED.AID PROJ.NO.	SHEET NO.	TOTAL SHEETS
				6	ARK.			
				JOB NO.		CA0904	635	636

(2) CROSS SECTIONS

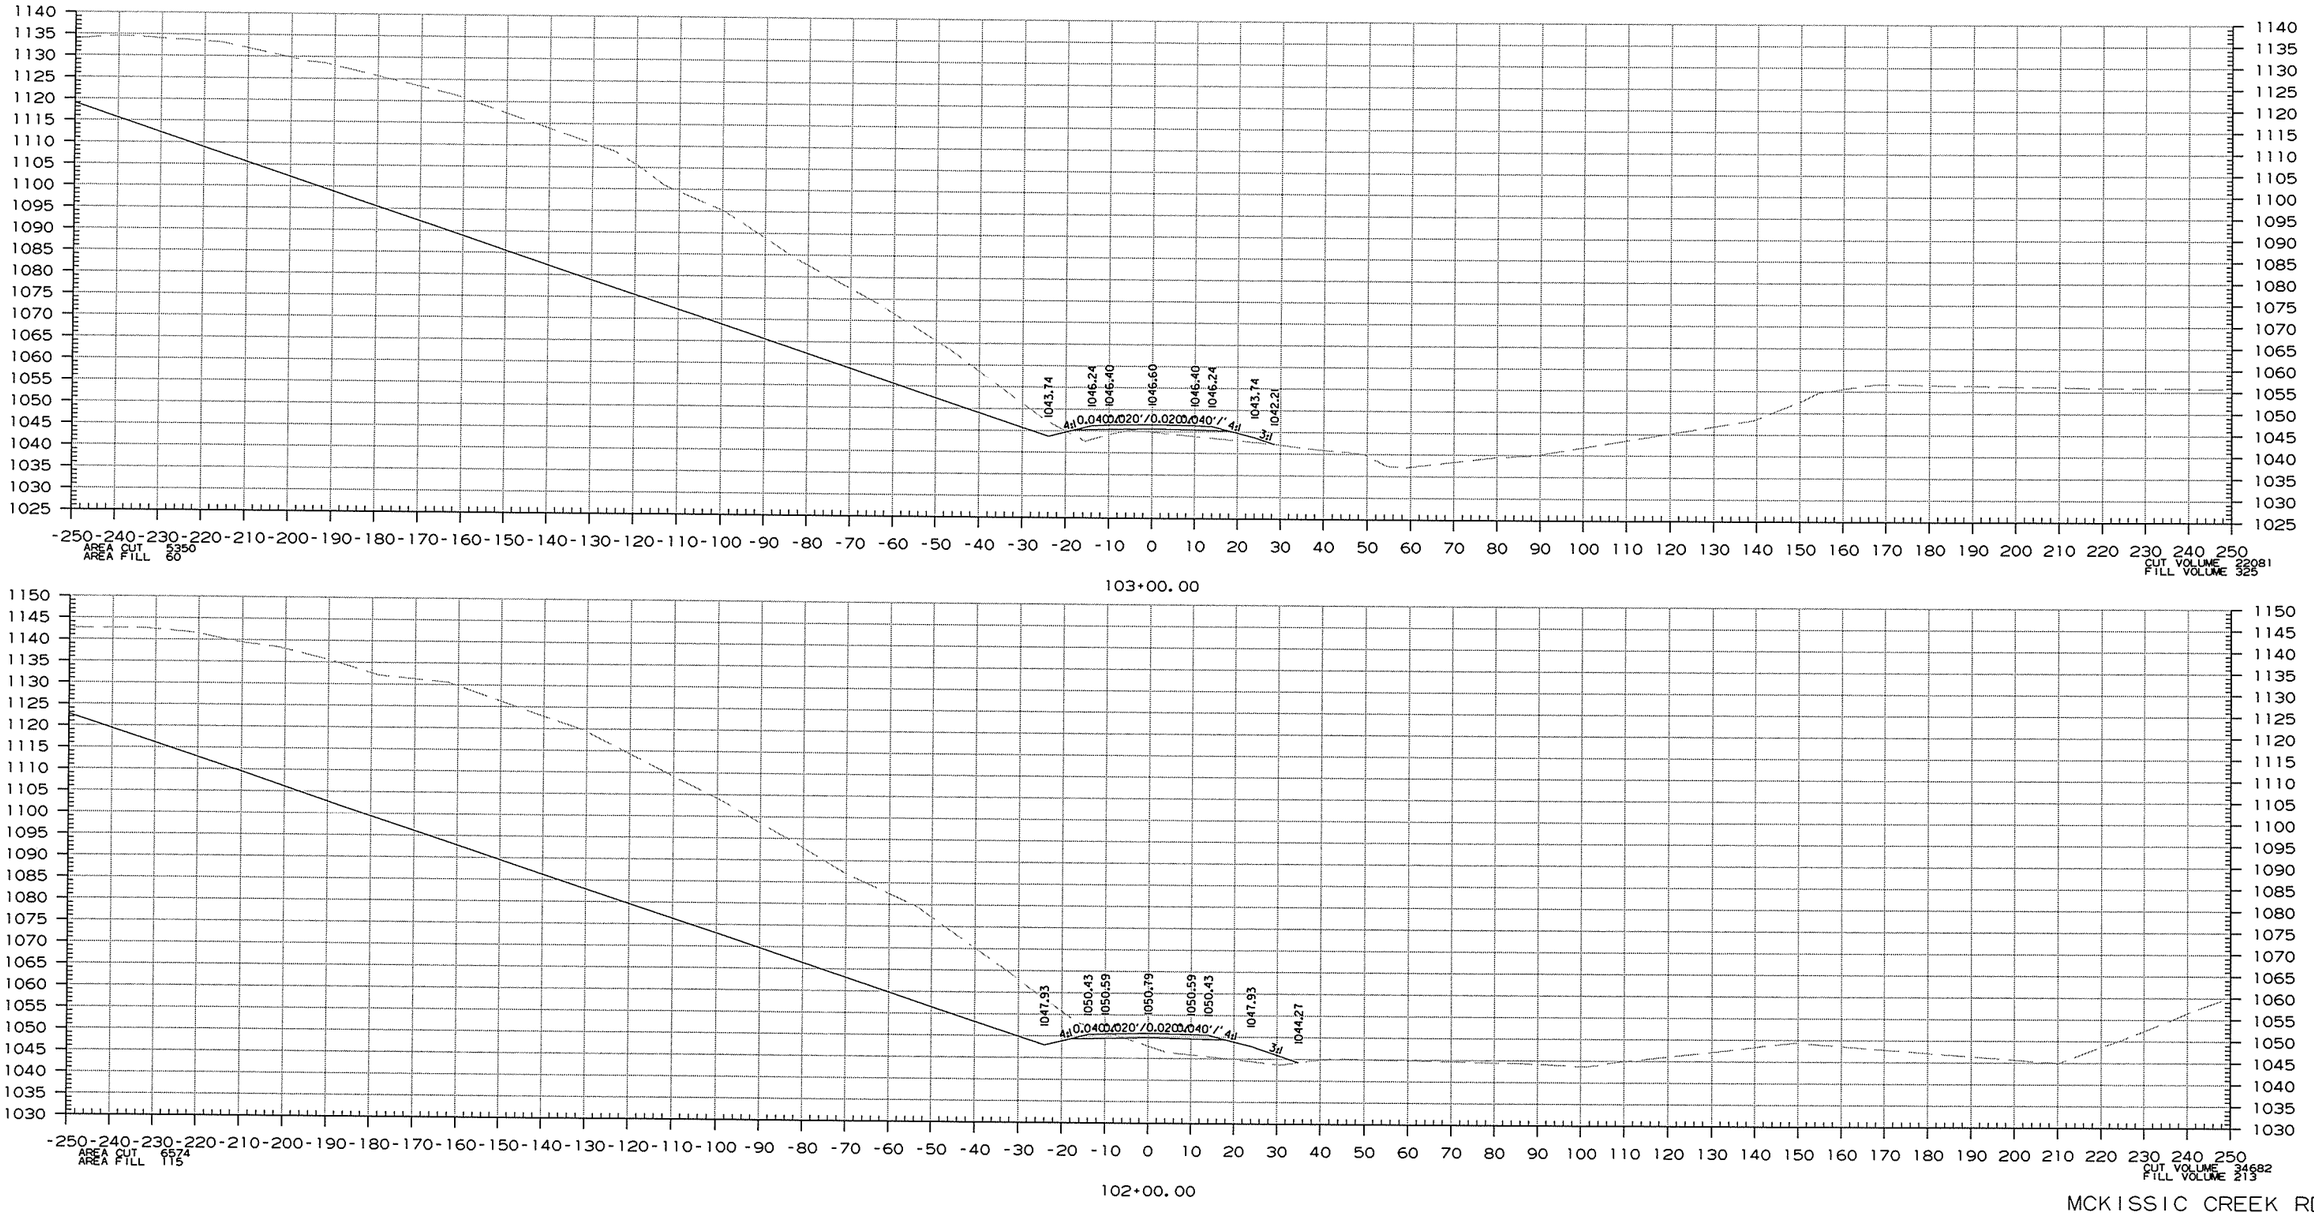


MCKISSIC CREEK RD.
STA. 102+00.00 TO STA. 103+00.00

12/26/2013

RCA0904.DGN

DATE REVISED	DATE FILMED	DATE REVISED	DATE FILMED	FED.RD. DIST.NO.	STATE	FED.AID PROJ.NO.	SHEET NO.	TOTAL SHEETS
				6	ARK.			
				JOB NO.		CA0904	636	636
				(2)	CROSS SECTIONS			

STA. 104+32.04
BEGIN MCKISSIC CREEK RD.

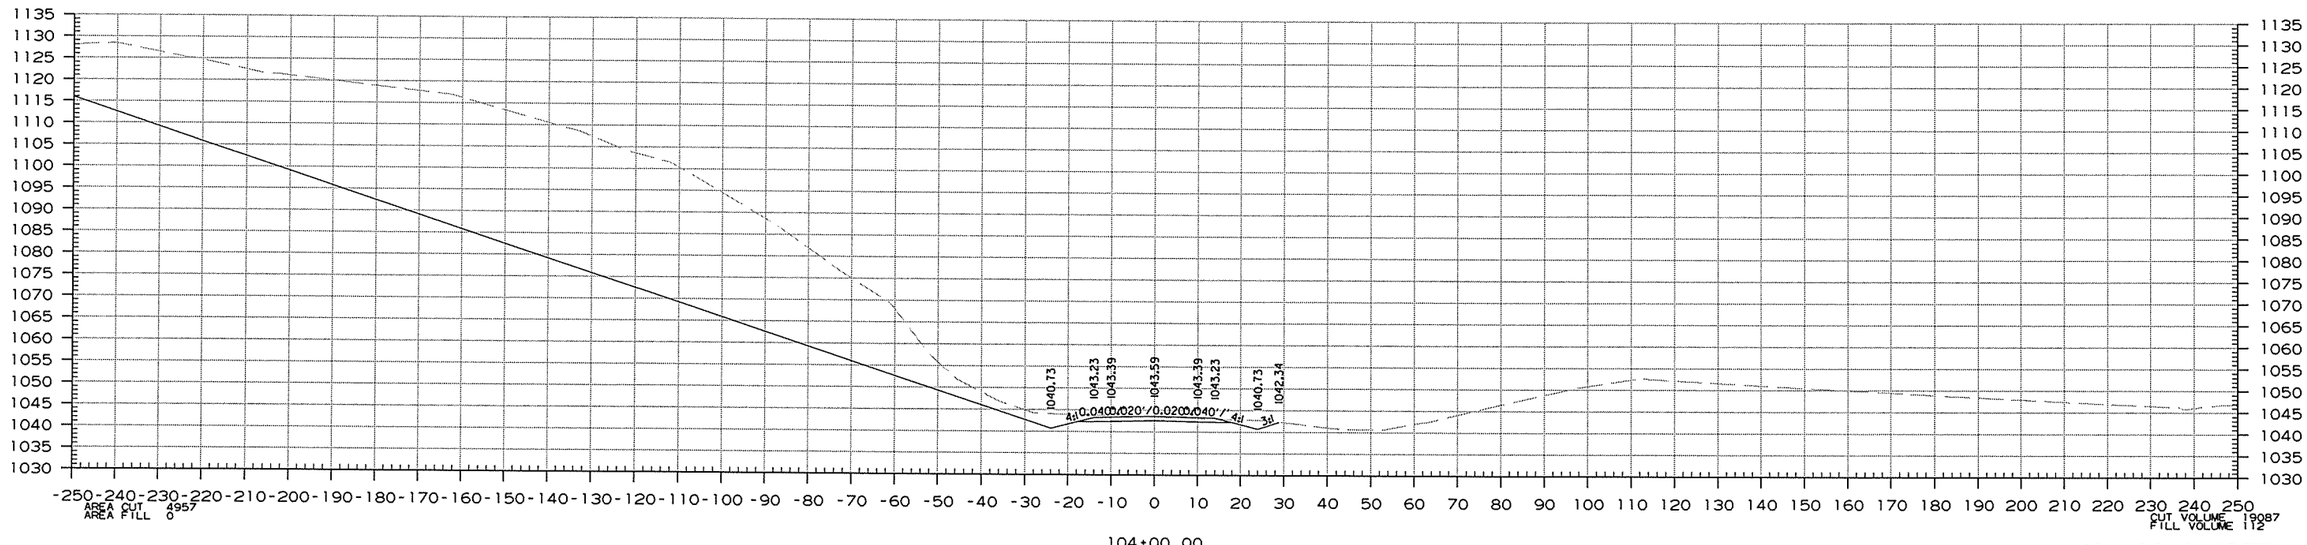

104+00.00

MCKISSIC CREEK RD.
STA. 104+00.00 TO STA. 104+00.00

12/26/2013
RCA0904.DGN